


REGIONE: **VENETO**  
 PROVINCIA: **VERONA**  
 COMUNE: **S. M. BUONALBERGO**

KEYPLAN

MONTEBELLO

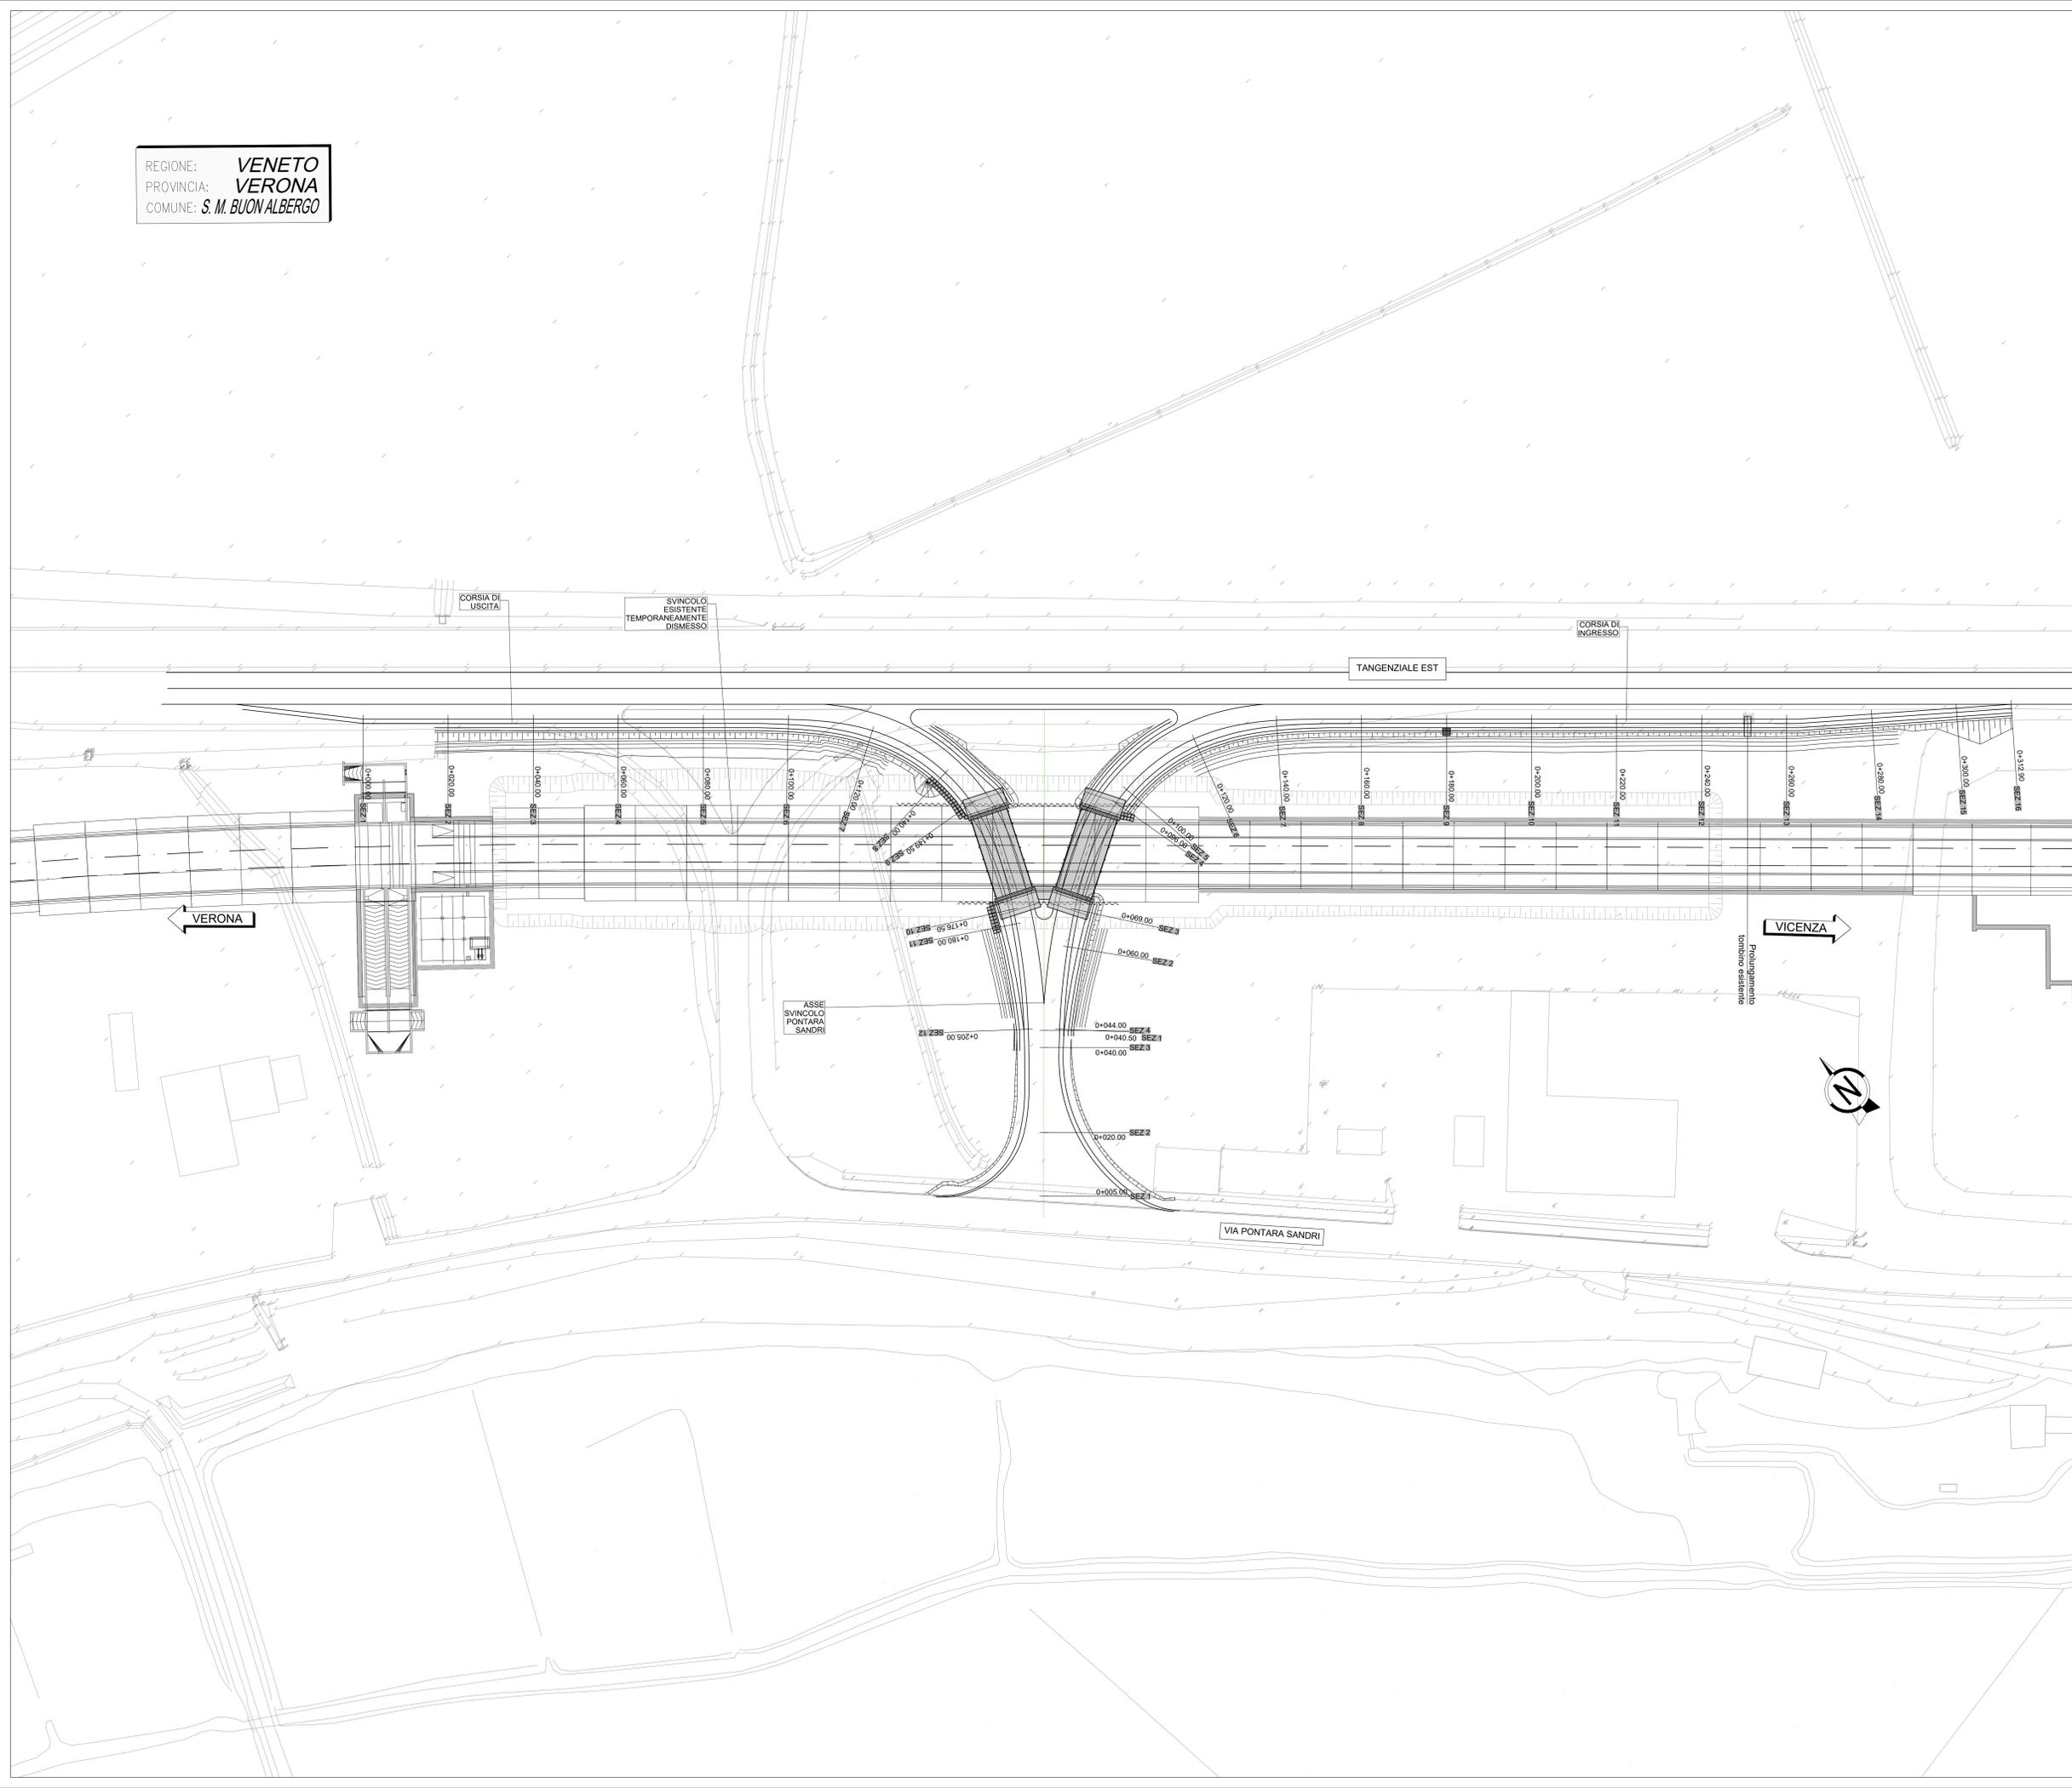

**COMMITTENTE:**  **RFI**  
 RETE FERROVIARIA ITALIANA  
 GRUPPO FERROVIE DELLO STATO

**ALTA Sorveglianza:**  **ITAFERR**  
 GRUPPO FERROVIE DELLO STATO

 **IFICAV2**

**INFRASTRUTTURE FERROVIARIE STRATEGICHE DEFINITE DALLA LEGGE OBIETTIVO N. 443/01**  
**LINEA A.V. /A.C. TORINO-VENEZIA Tratta VERONA-PADOVA**  
**Lotto funzionale Verona-Bivio Vicenza**  
**PROGETTO ESECUTIVO**  
 IN - INTERFERENZE VIARIE  
 IN11 - ADEGUAMENTO SVINCOLO RACCORDO AUTOSTRADALE AL km 5+050,00  
 GENERALE  
 SPOSTAMENTO PROVVISORIO DELLO SVINCOLO DI VIA PONTARA SANDRI - PLANIMETRIA DI PROGETTO

**GENERAL CONTRACTOR** **DIRETTORE LAVORI** **SCALA 1**  
 IL PROGETTISTA INTEGRATORE: **Fricov Due** **1:500**  
 Ing. Claudio DE CIGNO **Fricov Due**  
 Ing. Paolo CARBONARI  
 Data: \_\_\_\_\_

COMMESSA	LOTTO	FASE	ENTE	TIPO DOC.	OPERA/DISCIPLINA	PROG.	REV.	FOGLIO
IN17	12	E	12	PR	IN1100	002	A	1

**PROGETTAZIONE:**  **IFICAV2** **VISTO CONSORZIO IFICAV2** **Direttore** **Data**

Rev.	Descrizione	Redatto	Data	Verificato	Data	Approvato	Data	IL PROGETTISTA
A	ESECUTIVA							<b>Giuseppe Antonio Coppa</b>
B								
C								

cod. 837793701 CUP: J11E100000009 File: 111727001000000000  
 Progetto cofinanziato dalle Unioni Europee Cod. origine: 0000

Scala di piani: TUTTI I DIRITTI DEL PRESENTE DOCUMENTO SONO RISERVATI. LA PRODUZIONE ANCH' E' PARZIALE E VIETATA.