


STRALCIO PLANIMETRICO CONFIGURAZIONE FINALE UNA VOLTA RIMOSSA LA WBS IN11 - SCALA 1:500



PLANIMETRIA DI PROGETTO - SCALA 1:500

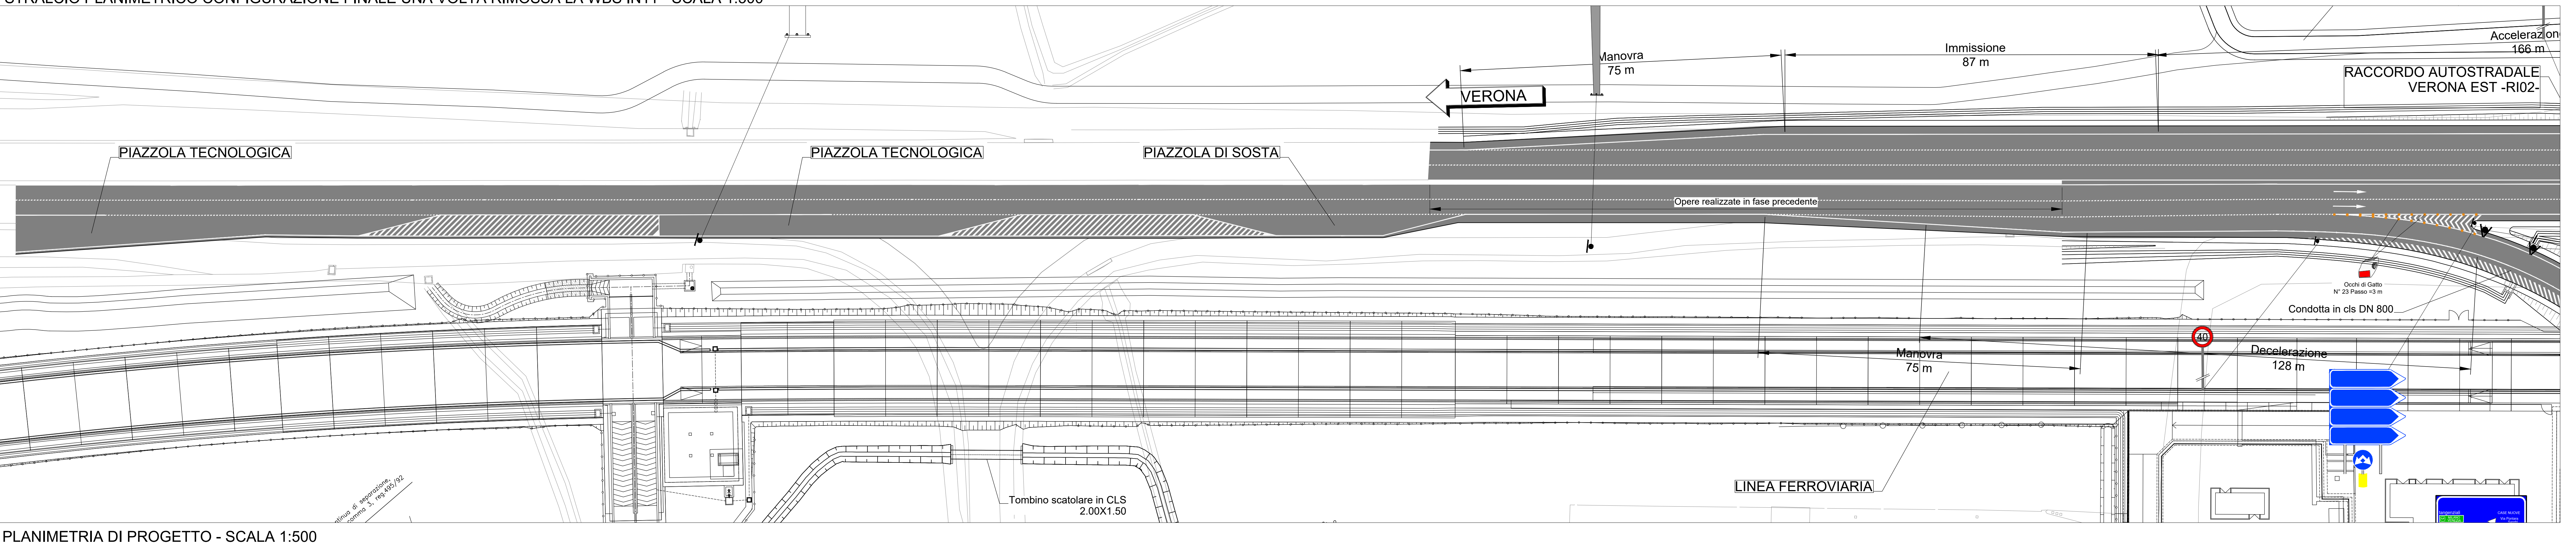