PLANIMETRIA DI PROGETTO - SCALA 1:500

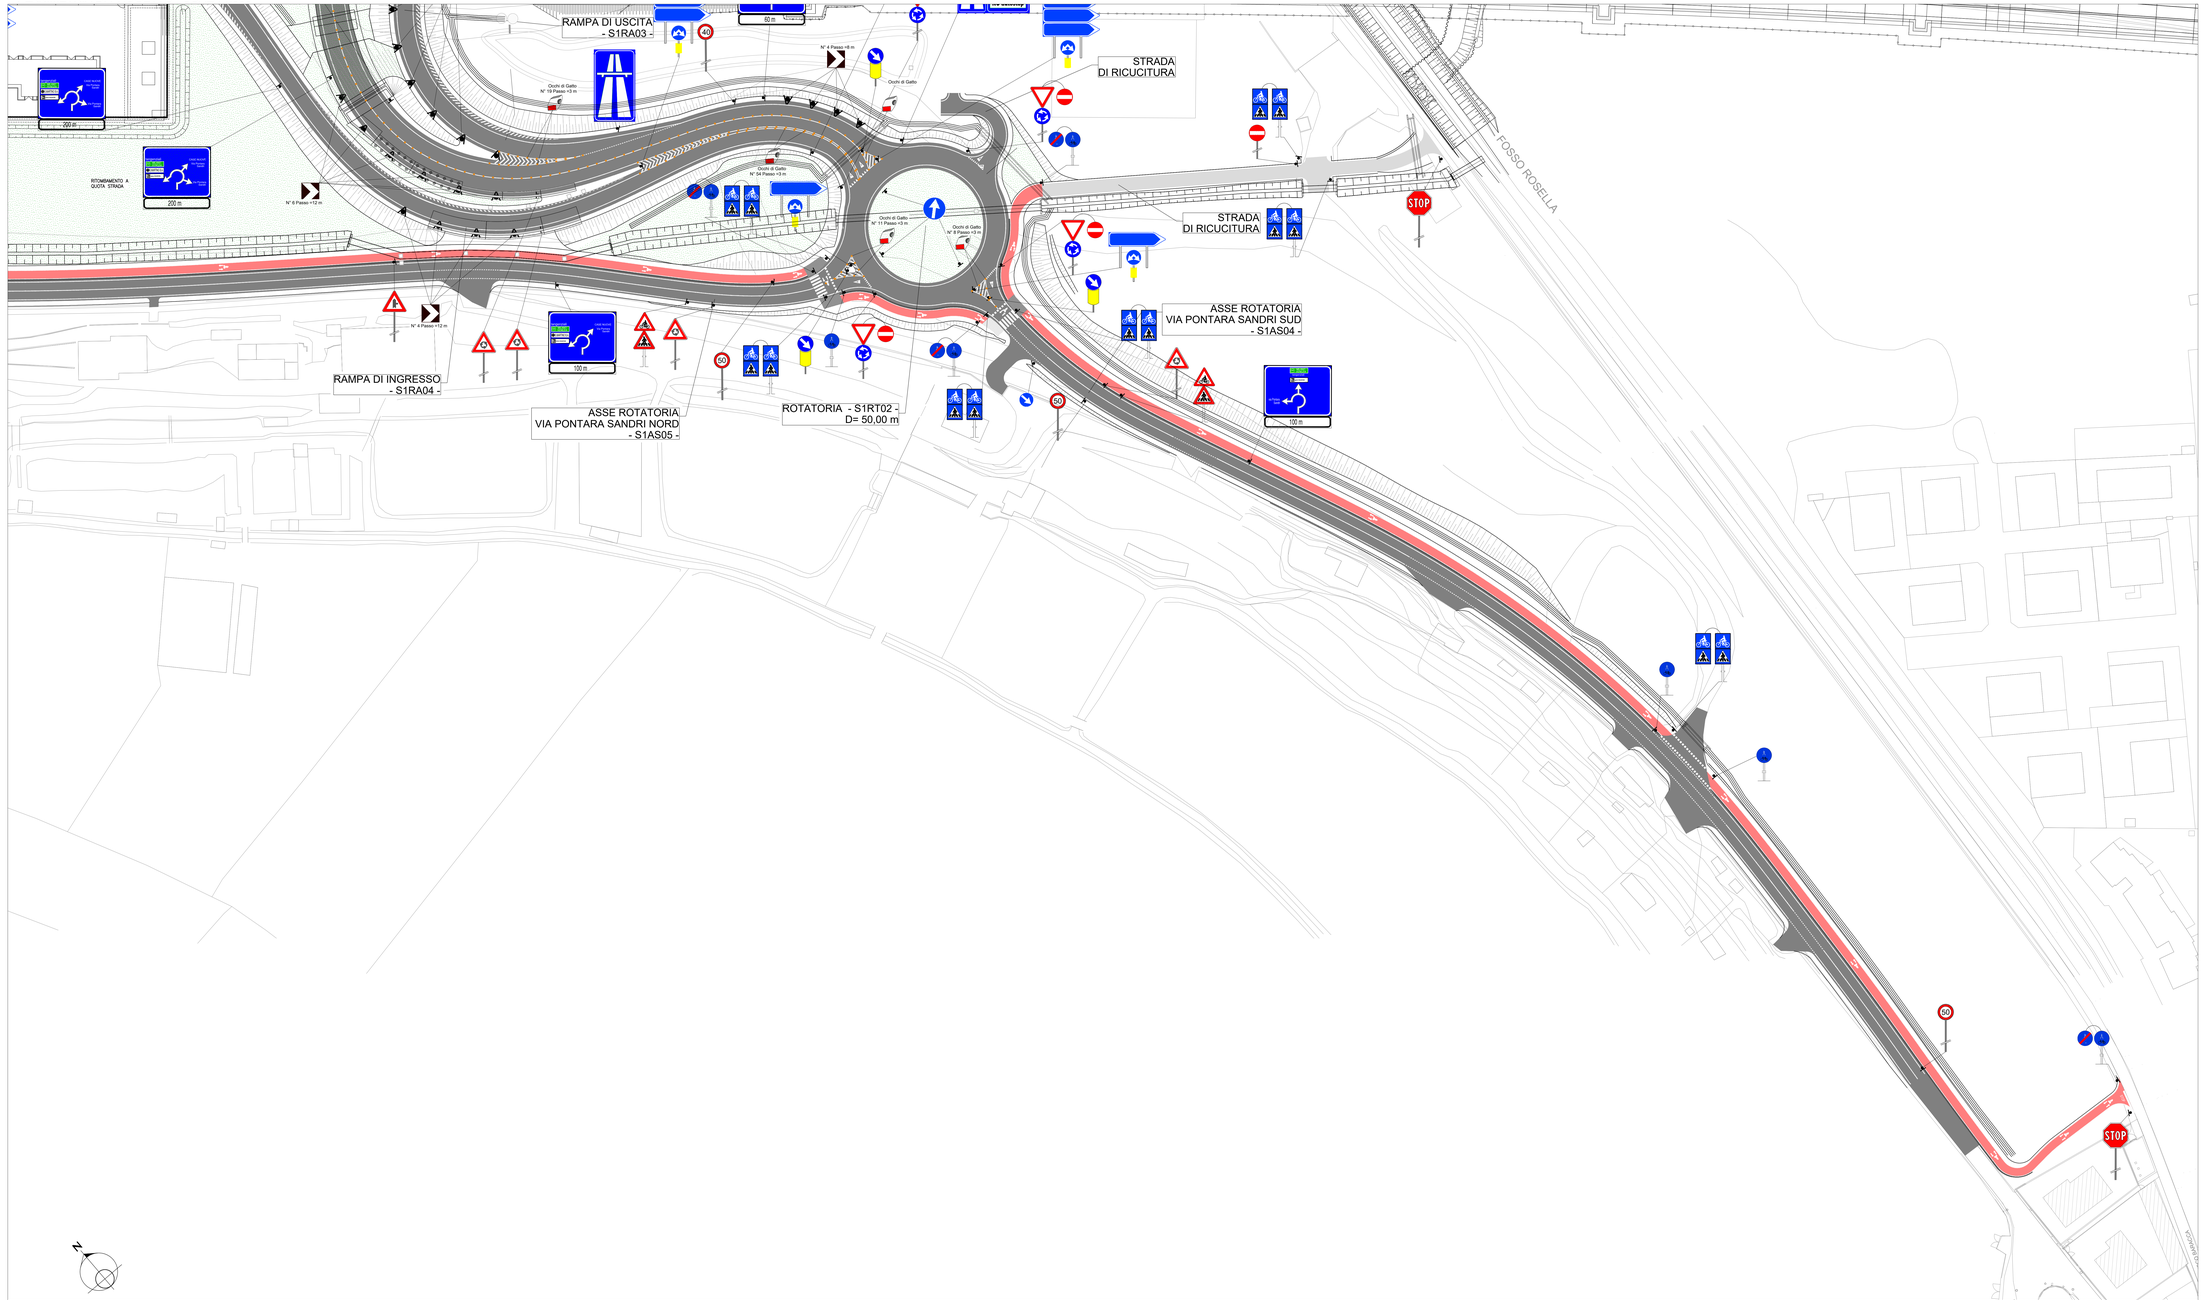

ELABORATI DI RIFERIMENTO

DESCRIZIONE	CODICE

QUADRO D'INSIEME

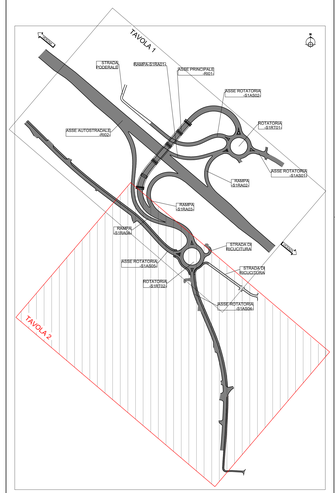

LEGENDA

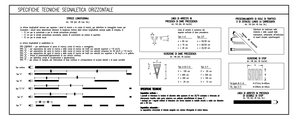

COMMITTENTE:

RFI
RETE FERROVIARIA ITALIANA
GRUPPO FERROVIE DELLO STATO

ALTA SORVEGLIANZA:

ITALFERR
GRUPPO FERROVIE DELLO STATO

GENERAL CONTRACTOR:

IRICAV2

INFRASTRUTTURE FERROVIARIE STRATEGICHE DEFINITE DALLA LEGGE OBIETTIVO N. 443/01

LINEA A.V. /A.C. TORINO-VENEZIA Tratta VERONA-PADOVA
Lotto funzionale Verona-Bivio Vicenza
PROGETTO ESECUTIVO

NV - VIABILITA'

NV51 - Cavalcavia allaluamento in corsia Raccordo Autostradale Verona Est/viale del Lavoro - pk 3+050

PIATTAFORMA STRADALE

PLANIMETRIA DELLA SEGNALETICA - TAV.2/2

IL PROGETTISTA INTEGRATORE	GENERAL CONTRACTOR	ITALFERR S.p.A.	SCALA:
Ing. Alessio CARPITELLA Ordine degli Ingegneri della Provincia di Milano n. A29621	Consorzio Iricav due Ing. Alessio Carpitella	Data:	1:500
Data: 03/2024	Data: 03/2024		

COMMESSA	LOTTO	FASE	ENTE	TIPO DOC	OPERA/DISCIPLINA	PROGR.	REV.	FOGLIO
IN17	12	E	12	P8	NV5107	011	A	

IRICAV2	VISTO CONSORZIO IRICAV DUE	
	Firma	Data
		03/2024

Progettazione :

Rev.	Descrizione	Redatto	Data	Verificato	Data	Approvato	Data	IL PROGETTISTA
A	EMISSIONE	Cortis Cavalieri	03/2024	Cortis Cavalieri	03/2024	Cortis Cavalieri	03/2024	Ordine degli Ingegneri della Provincia di Milano Giuseppe Maria Cocco Sezione A n. A29621
B								
C								

COD. RIFTTP0702	CUP: J41E91000000009	File: NV5107E12P8NV0100011.dwg
Progetto cofinanziato dalla Unione Europea		Cod. origine: COO01

Scala di plot: TUTTI I DIRITTI DEL PRESENTE DOCUMENTO SONO RISERVATI. LA PRODUZIONE ANCHE PARZIALE E VIETATA.