PLANIMETRIA DI PROGETTO - SCALA 1:500

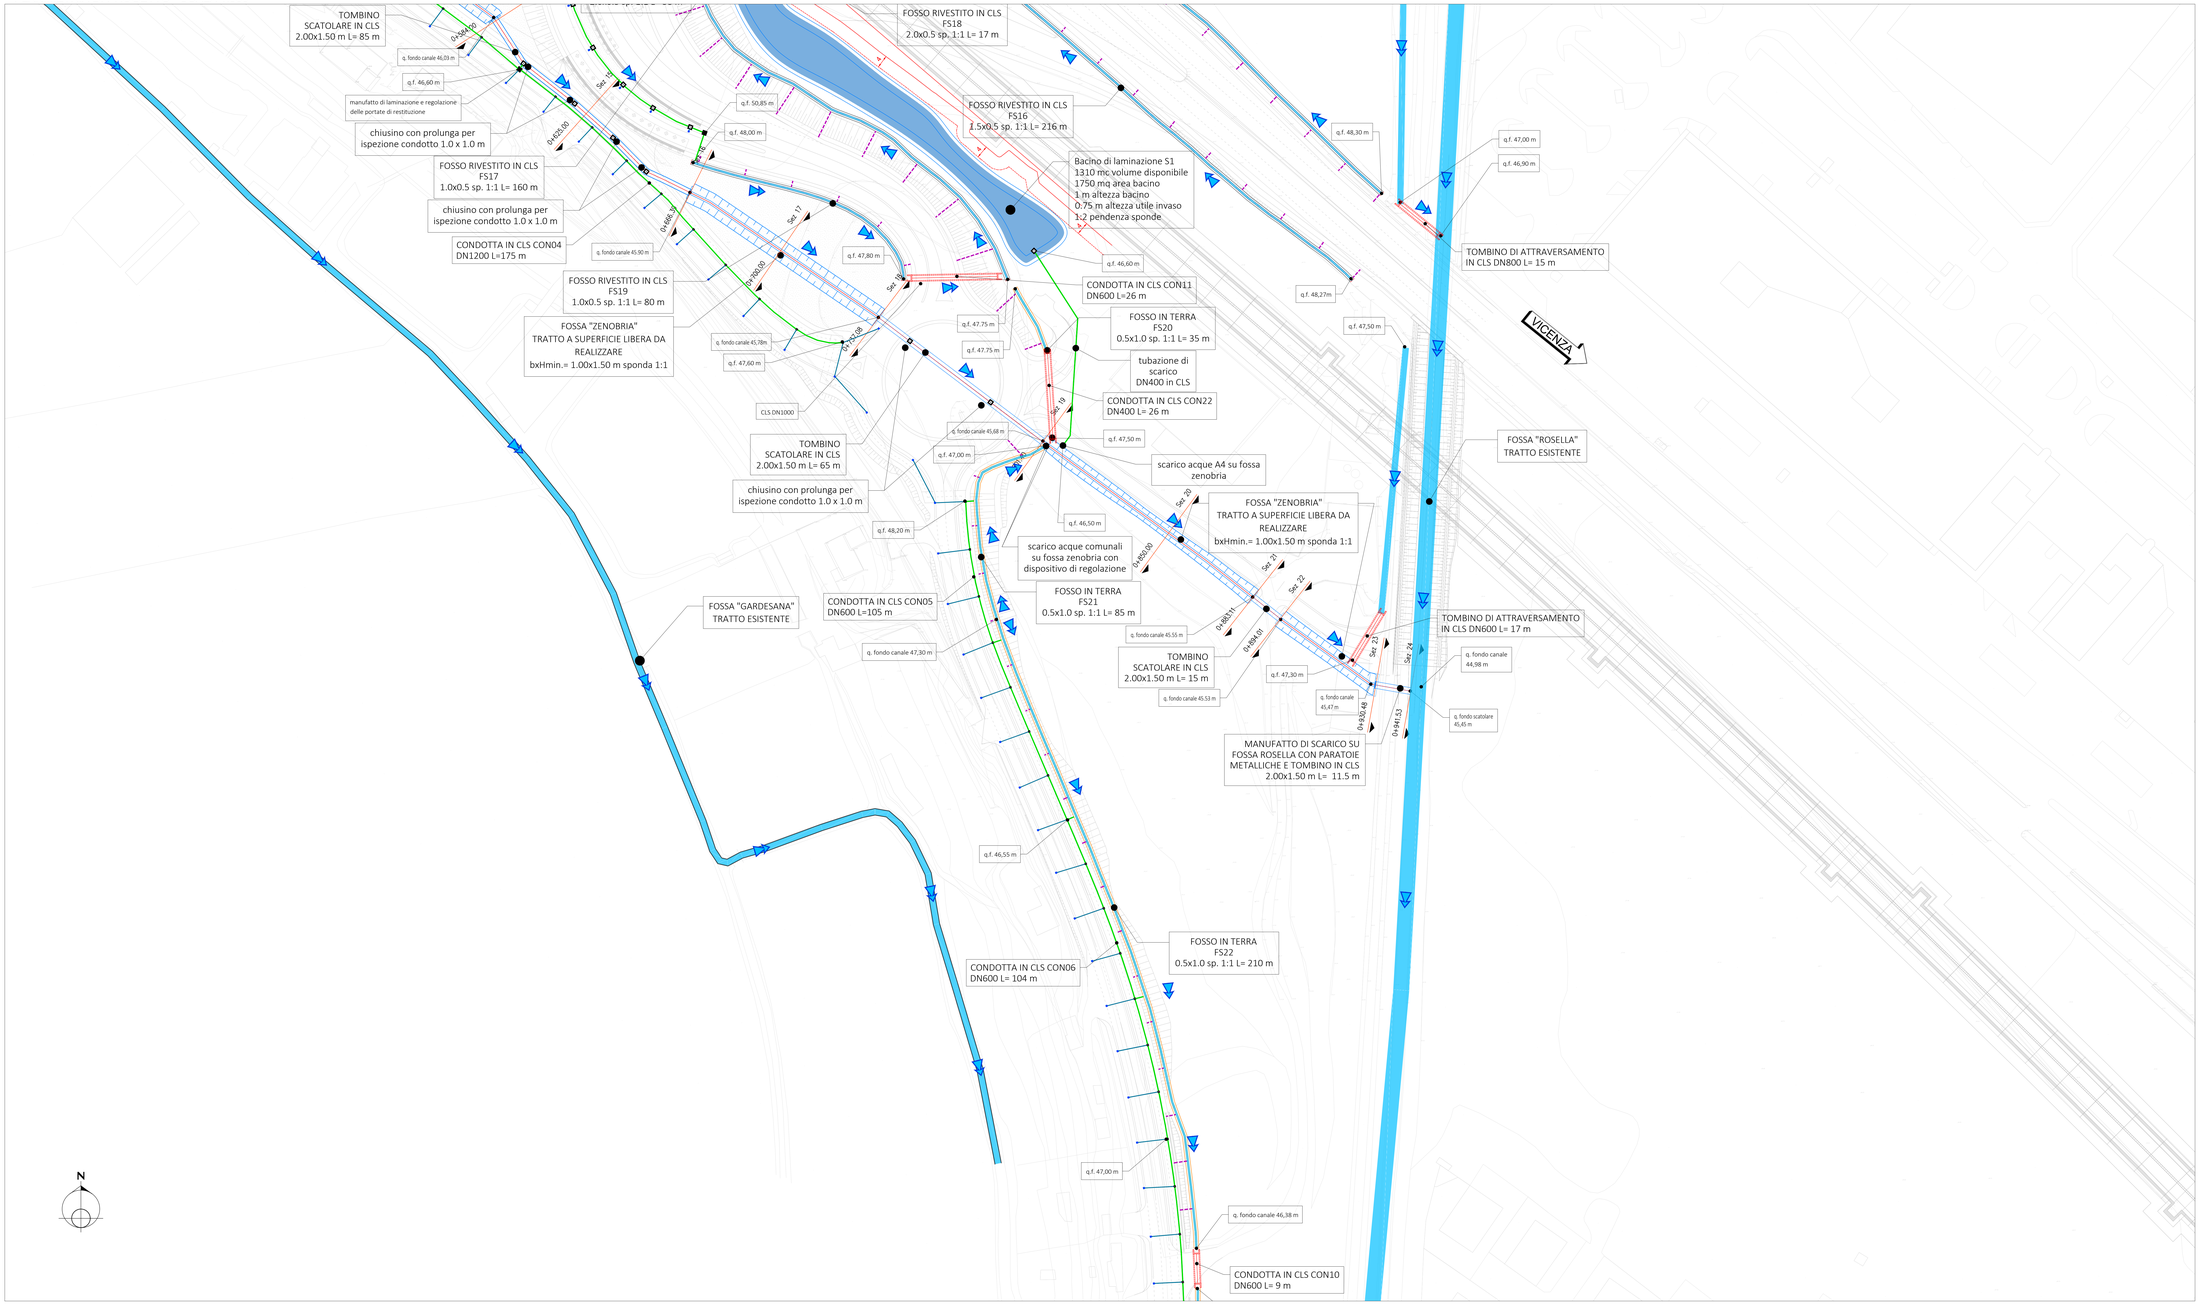

LEGENDA

- TUBAZIONE PVC DN 200 PER ALLACCIO CADITOIE
- TUBAZIONE IN CLS
- FOSSI IN C.A. DI COMPETENZA A4
- FOSSI IN TERRA DI COMPETENZA COMUNALE
- TOMBINI DI ATTRAVERSAMENTO DRENAGGIO PIATTAFORMA
- SIFONI DI ATTRAVERSAMENTO DRENAGGIO PIATTAFORMA

TIPOLOGIA ELEMENTO GEODFICA
bxH/DN - m/DN - sponda - Lunghezza

- EMBRICE
- CANALETTE IN C.A.
- PLUVIALI CAVALCAVIA
- FLUSSO
- CADITOIE 50 x 50 cm
- POZZETTO 80 x 80 cm PER CONDOTTA DN400
- POZZETTO 100 x 100 cm PER CONDOTTA DN600
- POZZETTO 120 x 120 cm PER CONDOTTA DN800
- POZZETTO 125 x 125 cm PER CONDOTTA DN1000
- POZZETTO 150 x 150 cm PER CONDOTTA DN1200

0 5 10 20m
SCALA GRAFICA 1:500

COMMITTENTE:

RFI RETE FERROVIARIA ITALIANA
GRUPPO FERROVIE DELLO STATO

ALTA SORVEGLIANZA:

ITALFERR
GRUPPO FERROVIE DELLO STATO

GENERAL CONTRACTOR:

IRICAV2

INFRASTRUTTURE FERROVIARIE STRATEGICHE DEFINITE DALLA LEGGE OBIETTIVO N. 443/01

LINEA A.V. /A.C. TORINO-VENEZIA Tratta VERONA-PADOVA
Lotto funzionale Verona-Bivio Vicenza

PROGETTO ESECUTIVO

NV - VIABILITA'

NV51 - Cavalcavia stabiamento in corsia Raccordo Autostradale Verona Est/viale del Lavoro - pk 5+050

SISTEMAZIONI IDRAULICHE

PLANIMETRIA IDRAULICA TAV. 3

IL PROGETTISTA INTEGRATORE	GENERAL CONTRACTOR	ITALFERR S.p.A.	SCALA :
Ing. Alessio CARPITELLA Iscritto all'Ordine degli Ingegneri della Provincia di Milano n. A19822	Consorzio Iricav Due Ing. Paolo CARMONA		1:500
Data: Gennaio 2024	Data: Gennaio 2024		

COMMESSA	LOTTO	FASE	ENTE	TIPO DOC.	OPERA/DISCIPLINA	PROGR.	REV.	FOGLIO
IN17	12	E	12	P8	NV5108	003	A	

VISTO CONSORZIO IRICAV DUE
Data: Gennaio 2024

Progettazione :

Rev.	Descrizione	Redatto	Data	Verificato	Data	Approvato	Data	IL PROGETTISTA
A	EMISSIONE	D. Bellin	Gennaio 2024	M. Pierpoli	Gennaio 2024	D. Piana	Gennaio 2024	ORDINE DEGLI INGEGNERI PROV. MILANO N. A19822 INGEGNERE ALESSIO CARPITELLA SEZIONE A
B								
C								Data: Gennaio 2024

CIG: 8377767C21 | CUP: J41311000000009 | File: IN1712EIP8NV5108003A00000.DWG | Cod. origine: 00000

Progetto cofinanziato dalla Unione Europea

Scala di plot:

TUTTI I DIRITTI DEL PRESENTE DOCUMENTO SONO RESERVATI. LA RIPRODUZIONE ANCHE PARZIALE È VIETATA.