



**FASE LAVORAZIONI PER APERTURA NUOVA CORSIA D'INGRESSO IN TANGENZIALE**  
**PLANIMETRIA PER RESTRINGIMENTO CARREGGIATA 1:2000**



**SEZIONE A - A**

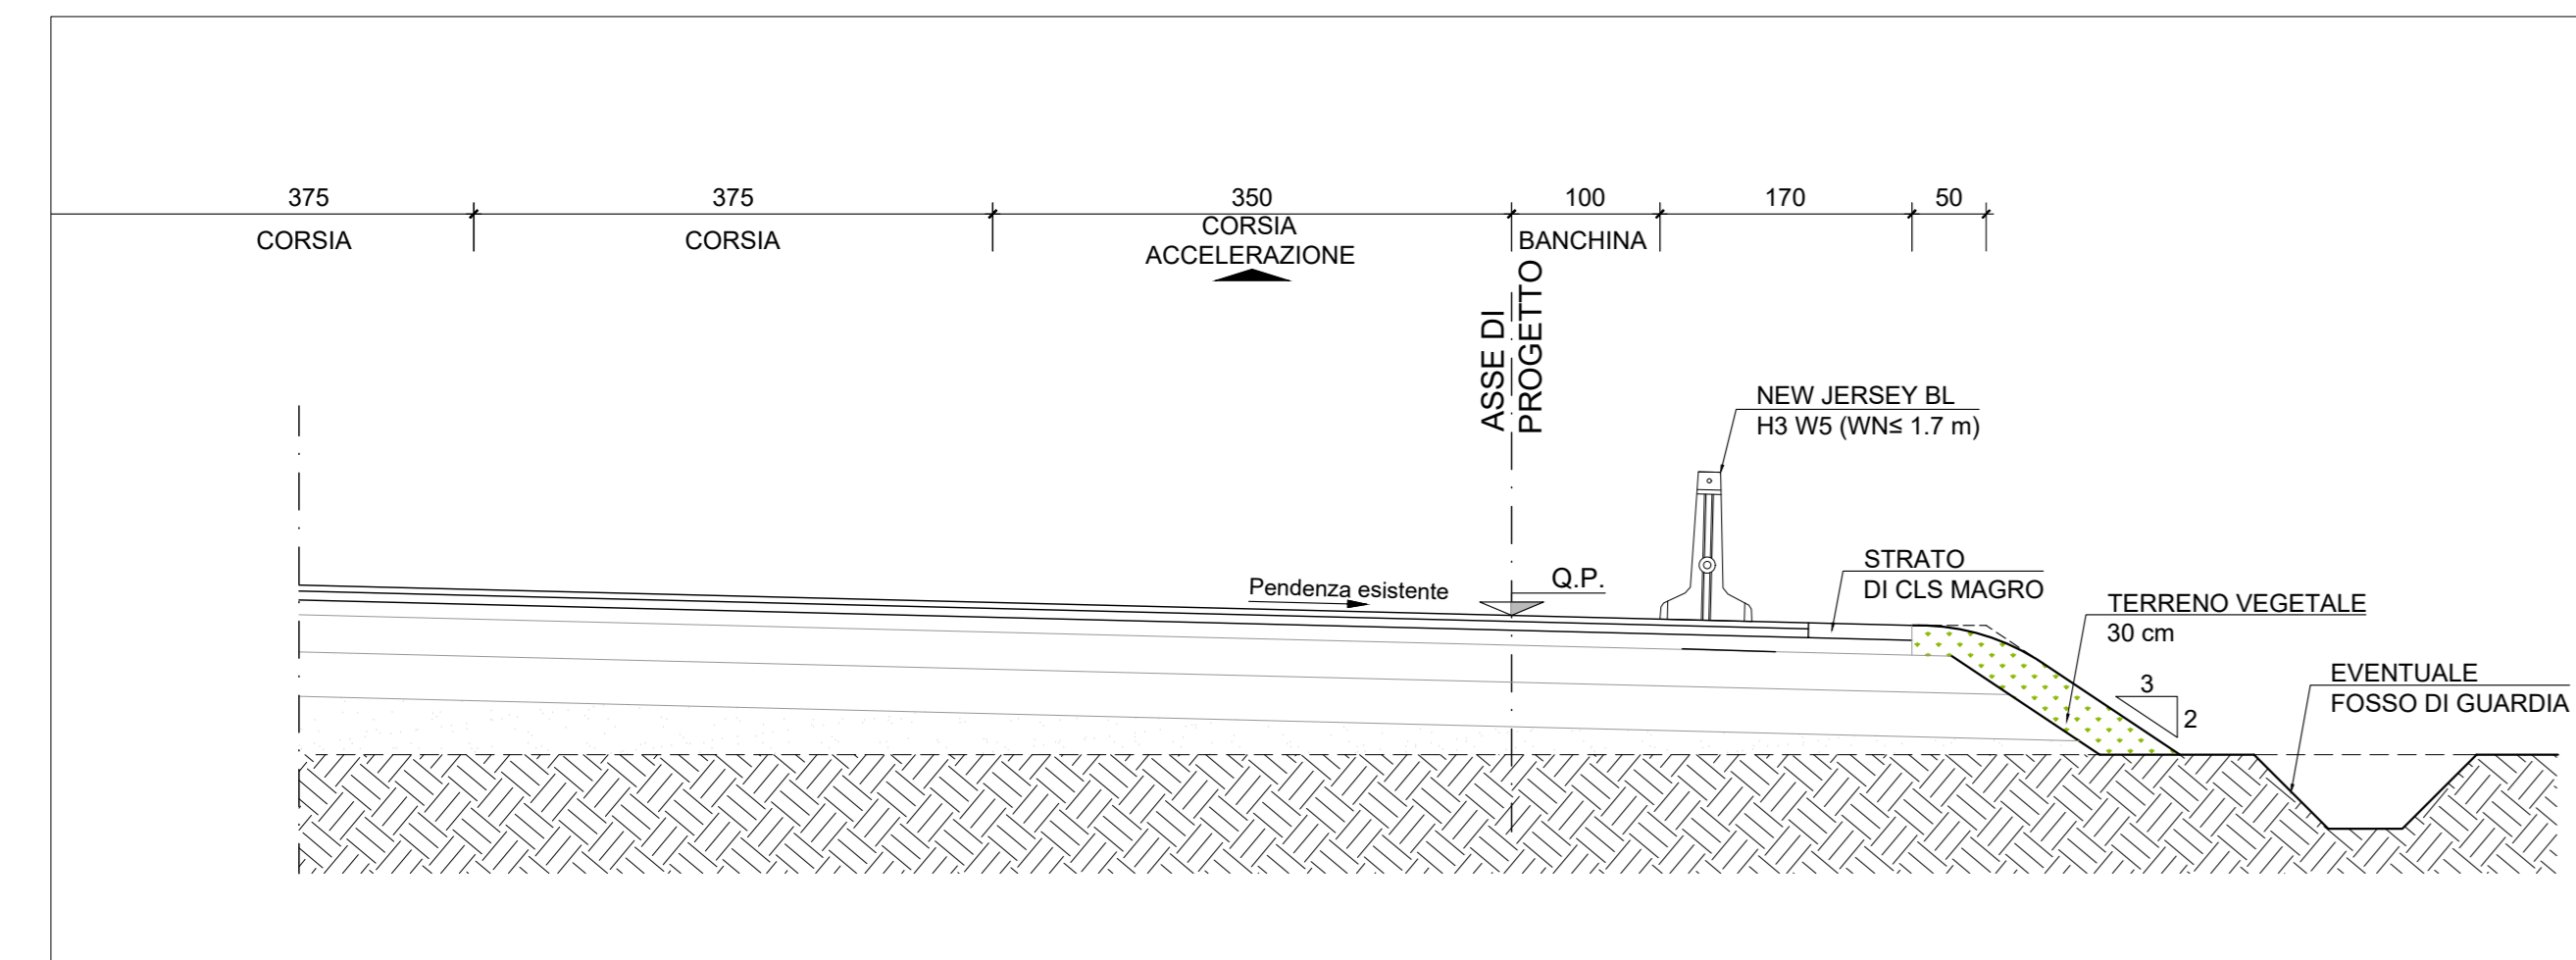

**SEZIONE B - B**

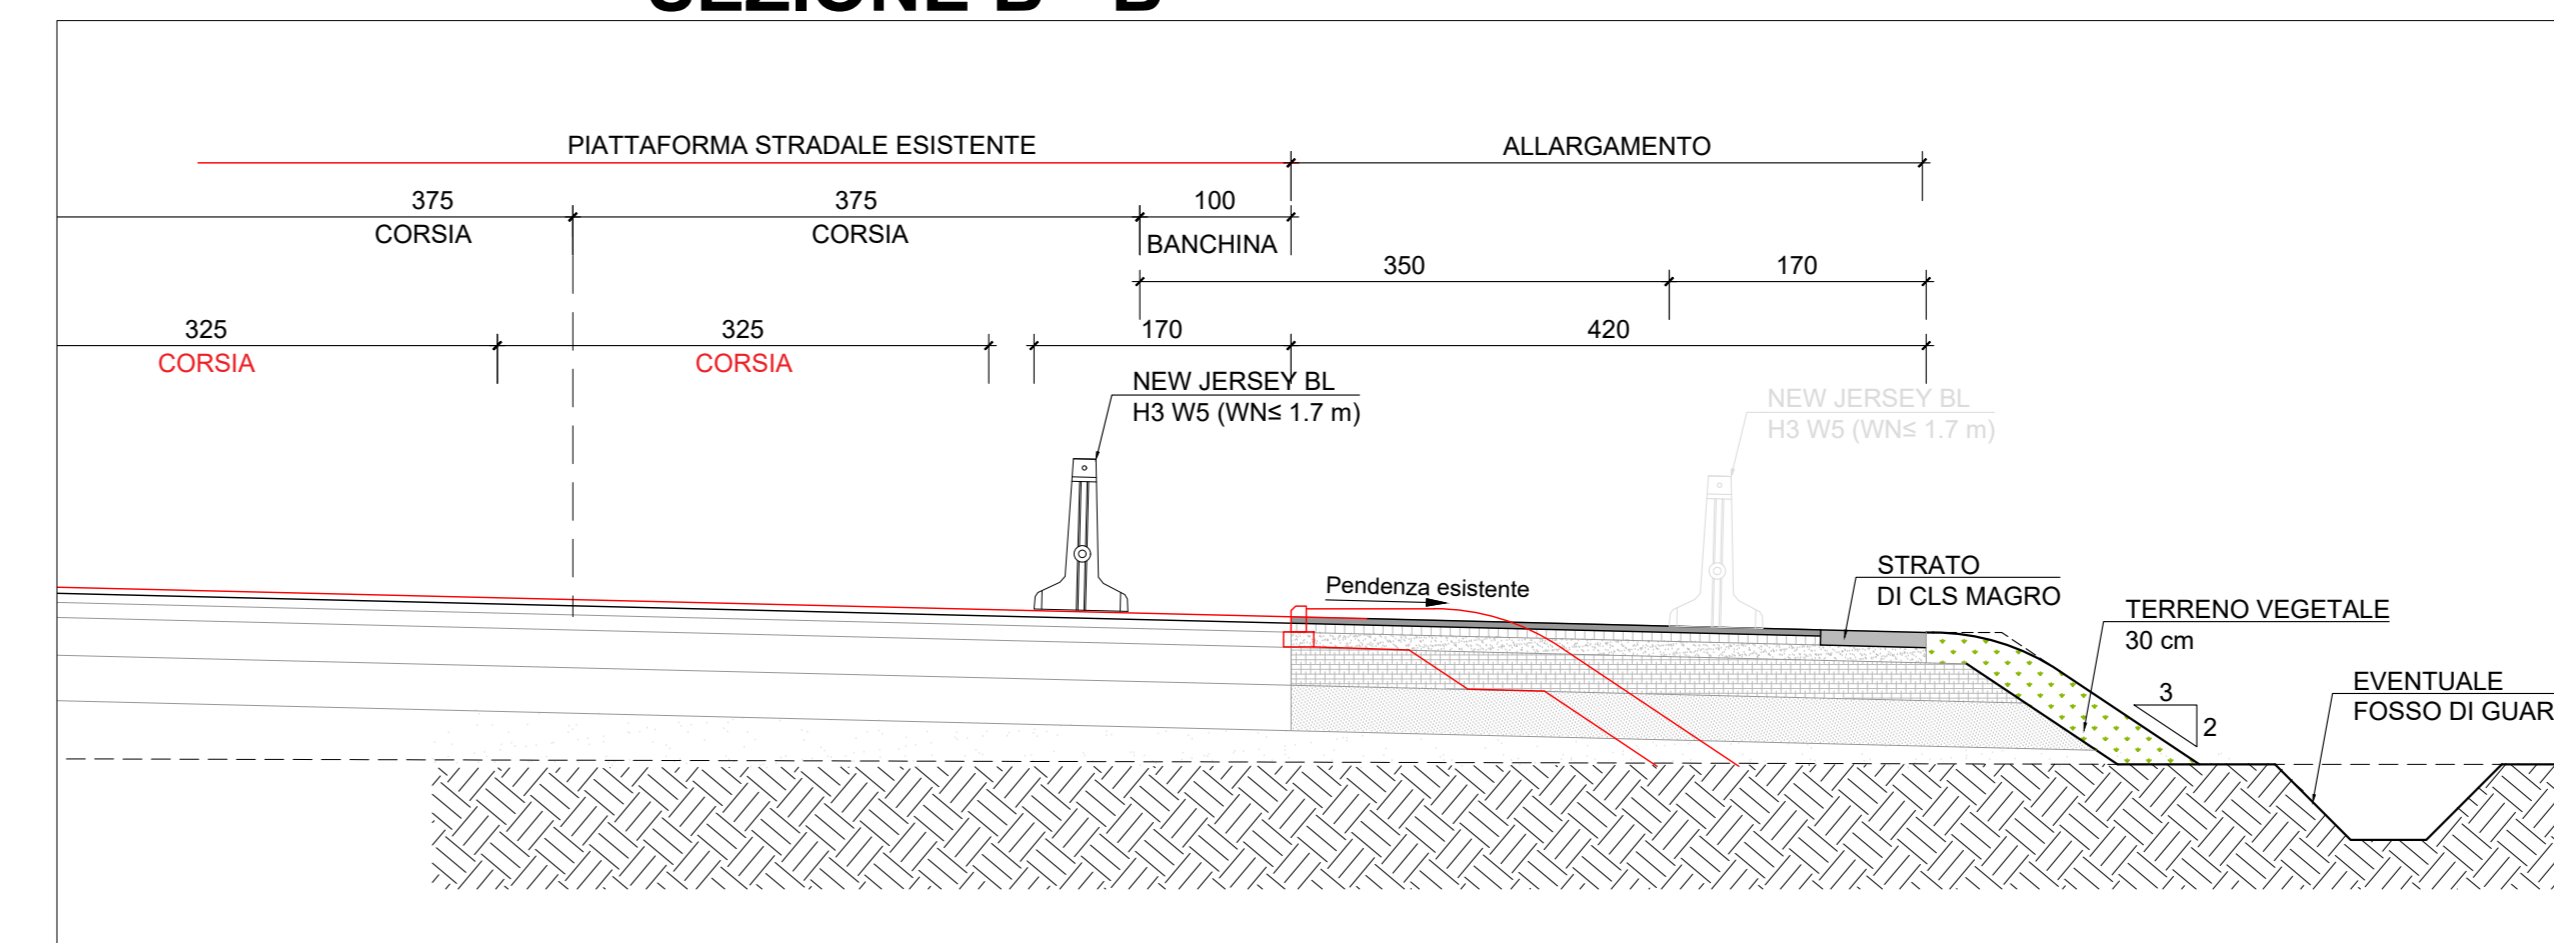

**FASE LAVORAZIONI PER AMMORSAMENTO CORSIA DI USCITA DALLA TANGENZIALE**  
**PLANIMETRIA PER RESTRINGIMENTO CARREGGIATA 1:1000**



COMMITTENTE:  **RFI**  
 RETE FERROVIARIA ITALIANA  
 GRUPPO FERROVIE DELLO STATO

ALTA SORVEGLIANZA:  **ITAFERR**  
 GRUPPO FERROVIE DELLO STATO

 **ITICAV2**

**INFRASTRUTTURE FERROVIARIE STRATEGICHE DEFINITE DALLA LEGGE OBIETTIVO N. 443/01**  
**LINEA A.V. /A.C. TORINO-VENEZIA Tratta VERONA-PADOVA**  
 Lotto funzionale Verona-Bivio Vicenza  
**PROGETTO ESECUTIVO**  
 IN - INTERFERENZE VIARIE  
 IN11 - ADEGUAMENTO SVINCOLO RACCORDO AUTOSTRADALE AL km 5+050,00  
 GENERALE  
 SPOSTAMENTO PROVVISORIO DELLO SVINCOLO DI VIA PONTARA SANDRI - PLANIMETRIA DI CANTIERE - TERZA FASE

GENERAL CONTRACTOR:  **ITICAV2**

Rev.	Descrizione	Redatto	Data	Verificato	Data	Approvato	Data	FOGLIO
A	BRODICE							11/17
B								12
C								13

OS. 837975701 CUP: J41E9100000009

Progetto cofinanziato dalla Unione Europea

TUTTI I DIRITTI DEL PRESENTE DOCUMENTO SONO RISERVATI. LA REPRODUZIONE ANCHE PARZIALE È VIETATA.