PROSPETTO
SCALA 1: 200

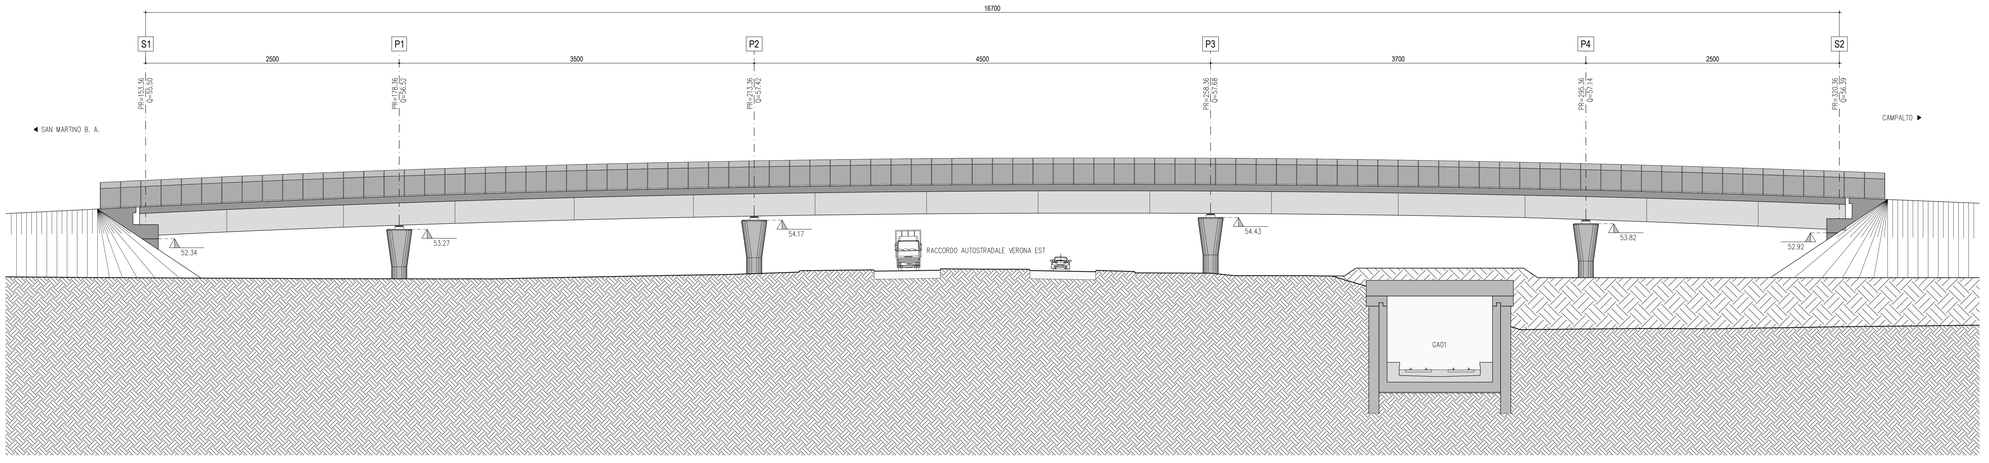

COMMITTENTE:

RFI RETE FERROVIARIA ITALIANA
GRUPPO FERROVIE DELLO STATO

ALTA SORVEGLIANZA:

ITALFERR
GRUPPO FERROVIE DELLO STATO

GENERAL CONTRACTOR:

IRICAV2

INFRASTRUTTURE FERROVIARIE STRATEGICHE DEFINITE DALLA LEGGE OBIETTIVO N. 443/01

LINEA A.V. /A.C. TORINO-VENEZIA Tratta VERONA-PADOVA
Lotto funzionale Verona-Bivio Vicenza

PROGETTO ESECUTIVO

NV - NUOVA VIABILITA' INTERFERENZE VIARIE

NV51 - Sfalsamento in corsia Raccordo Autostradale Verona Est/Viale del Lavoro

GENERALE

PROSPETTO

GENERAL CONTRACTOR	ITALFERR S.p.A.	SCALA :
IL PROGETTISTA INTEGRATORE Ing. Alessio CARRETTUCCI iscritto all'Ordine degli Ingegneri della Provincia di Rimini n. 420865 Data: Novembre 2023	Consorzio Iricav Due Ing. Paolo Cattaneo Data: Novembre 2023	1:200

COMMESSA	LOTTO	FASE	ENTE	TIPO DOC.	OPERA/DISCIPLINA	PROGR.	REV.	FOGLIO
IN17	12	E	I2	PZ	NV5100	002	A	

	VISTO CONSORZIO IRICAV DUE	
IRICAV2	Firma	Data
		Novembre 2023

Progettazione :

Rev.	Descrizione	Redatto	Data	Verificato	Data	Approvato	Data	IL PROGETTISTA
A	EMISSIONE	Zuccolo	Novembre 2023	Zuccolo	Novembre 2023	Zuccolo	Novembre 2023	Ing. Alessio CARRETTUCCI Data: Novembre 2023
B								
C								

CIG. 8377957C01	CUP: J41E91000000009	File: IN17-12E0PDNV5100002A00.DWG
Progetto cofinanziato dalla Unione Europea		Cod. origine:

Scala di plot:

TUTTI I DIRITTI DEL PRESENTE DOCUMENTO SONO RISERVATI. LA PRODUZIONE ANCHE PARZIALE È VIETATA.