

COMMITTENTE:



ALTA SORVEGLIANZA:



IRICAV2

INFRASTRUTTURE FERROVIARIE STRATEGICHE DEFINITE DALLA LEGGE OBIETTIVO N. 443/01

**LINEA A.V. /A.C. TORINO-VENEZIA Tratta VERONA-PADOVA
Lotto funzionale Verona-Bivio Vicenza**

PROGETTO ESECUTIVO

IN - INTERFERENZE VIARIE

IN11 - ADEGUAMENTO SVINCOLO RACCORDO AUTOSTRADALE AL km 5+050,00
GENERALE

SPOSTAMENTO PROVVISORIO DELLO SVINCOLO DI VIA PONTARA SANDRI - QUADERNO DELLE SEZIONI TRASVERSALI

GENERAL CONTRACTOR				DIRETTORE LAVORI		SCALA : 1:200
IL PROGETTISTA INTEGRATORE: ing. Claudio DE GIUDICI iscritto all'ordine degli ingegneri di Udine n. 1875 Data:		Consorzio Iricav Due ing. Paolo CARMONA Data:				

COMMESSA	LOTTO	FASE	ENTE	TIPO DOC.	OPERA/DISCIPLINA	PROGR.	REV.	FOGLIO
IN17	12	E	12	W9	IN1100	001	A	DI

	VISTO CONSORZIO IRICAV DUE	
	Firma ing. Alberto LEVRATO	Data

Progettazione :

Rev.	Descrizione	Redatto	Data	Verificato	Data	Approvato	Data	IL PROGETTISTA
A	EMISSIONE	<i>[Signature]</i>	07/03/2023	<i>[Signature]</i>	07/03/2023	<i>[Signature]</i>	07/03/2023	Giuseppefabrizio Coppa Data:
B								
C								

CIG. 8377957CD1	CUP: J41E9100000009	File: IN1712E12W9IN1100001A.DWG
		Cod. origine: CODICE

Progetto cofinanziato dalla Unione Europea

Scala di plot:

TUTTI I DIRITTI DEL PRESENTE DOCUMENTO SONO RISERVATI: LA PRODUZIONE ANCHE PARZIALE È VIETATA

COMMITTENTE:



ALTA SORVEGLIANZA:



INFRASTRUTTURE FERROVIARIE STRATEGICHE DEFINITE DALLA LEGGE OBIETTIVO N. 443/01

**LINEA A.V. /A.C. TORINO-VENEZIA Tratta VERONA-PADOVA
Lotto funzionale Verona-Bivio Vicenza**

PROGETTO ESECUTIVO

TR - TRINCEE

TR00 - TRINCEE DI APPROCCIO ALLA GALLERIA ARTIFICIALE S. MARTINO

TR03 dal km 4+530.53 al km 4+942.53

SPOSTAMENTO PROVVISORIO DELLO SVINCOLO DI VIA PONTARA SANDRI - QUADERNO DELLE SEZIONI TRASVERSALI

GENERAL CONTRACTOR					DIRETTORE LAVORI			SCALA :
IL PROGETTISTA INTEGRATORE ing. Claudio DE GIUDICI iscritto all'ordine degli ingegneri di Udine n. 1875 Data:					Consorzio Iricav Due ing. Paolo CARMONA Data:			1:200

COMMESSA	LOTTO	FASE	ENTE	TIPO DOC.	OPERA/DISCIPLINA	PROGR.	REV.	FOGLIO
IN17	12	E	12	W9	TR0300	101	A	di

	VISTO CONSORZIO IRICAV DUE	
	Firma	Data
	ing. Alberto LEVRATO	

Progettazione :

Rev.	Descrizione	Redatto	Data	Verificato	Data	Approvato	Data	IL PROGETTISTA
A	EMISSIONE	<i>[Signature]</i>	07/03/2023	<i>[Signature]</i>	07/03/2023	<i>[Signature]</i>	07/03/2023	Giuseppfabrizio Coppa Data:
B								
C								

CIG. 8377957CD1	CUP: J41E9100000009	File: IN1712EI2W9TR0300101A.DWG
		Cod. origine: CODICE


Progetto cofinanziato dalla Unione Europea

Scala di plot:

TUTTI I DIRITTI DEL PRESENTE DOCUMENTO SONO RISERVATI: LA PRODUZIONE ANCHE PARZIALE È VIETATA

**SEZIONI
CORSIA DI ACCELERAZIONE**

AREA
Scavo 5.48 mq
Rilevato 0.00 mq
Base:0.58 mq
Usura:0.23 mq
Binder:0.35 mq
Misto stabilizzato:1.75 mq
Massetto:0.07 mq
Inerbimento:0.00 mq
SuperCompattato:2.22 mq

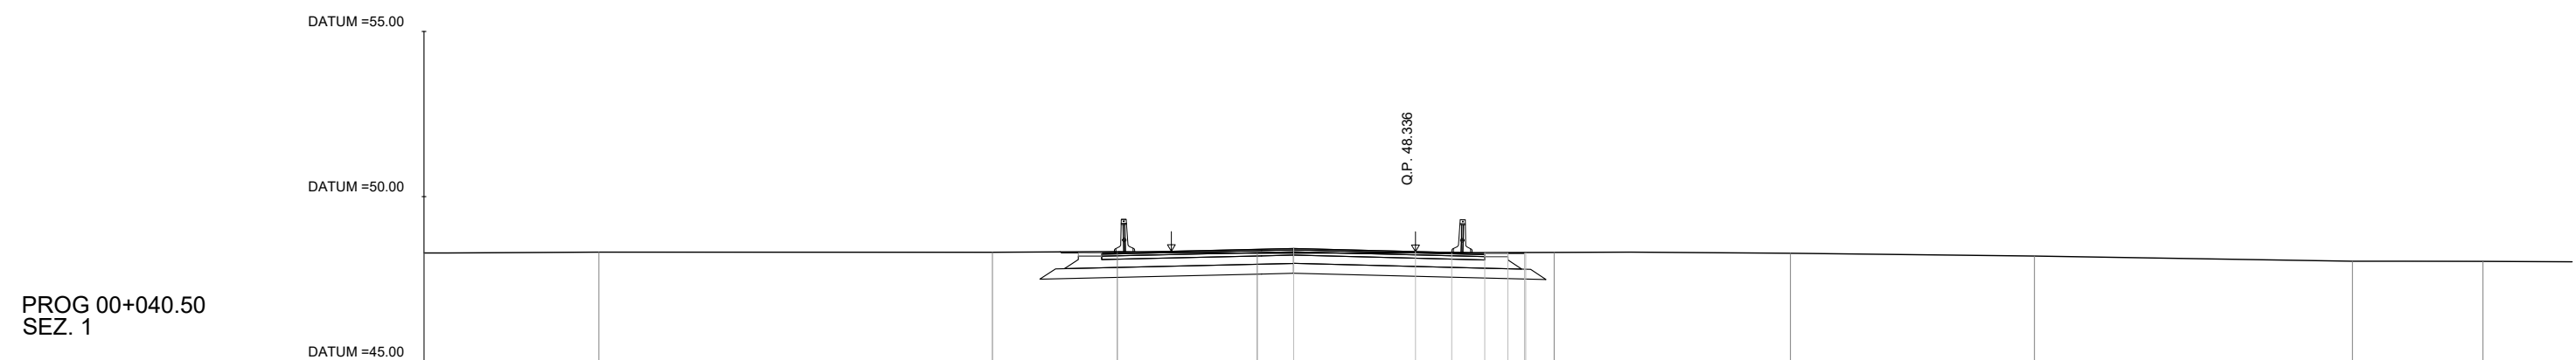

PROG 00+040.50
SEZ. 1

QUOTE TERRENO	48.29	48.32	48.31	48.34	48.29	48.31	48.28	48.20	48.05	48.04
DIST. PROGRESSIVE TERRENO	-30.00	-24.71	-12.80	-9.02	-4.79	4.20	11.35	18.73	28.35	32.30
QUOTE PROGETTO					48.43	48.34	48.31	48.28	48.28	48.28
DIST.PROGRESSIVE PROGETTO					-3.69	0.00	1.10	2.10	2.80	3.30


AREA
Scavo 1.84 mq
Rilevato 0.00 mq
Base:0.92 mq
Usura:0.37 mq
Binder:0.55 mq
Misto stabilizzato:2.60 mq
Massetto:0.07 mq
Inerbimento:0.41 mq
SuperCompattato:3.23 mq



PROG 00+060.00
SEZ. 2


QUOTE TERRENO	48.30	48.26	48.25		48.15	48.12		48.07		48.00	47.99
DIST. PROGRESSIVE TERRENO	-30.00	-25.00	-21.57		-1.42	1.95		12.58		24.28	33.02
QUOTE PROGETTO					48.91	48.77	48.71	48.68	48.68	48.10	47.60
DIST.PROGRESSIVE PROGETTO					-5.64	0.00	2.52	3.52	4.22	4.72	5.59
							6.09	6.84	7.34	8.07	

AREA
Scavo 0.92 mq
Rilevato 0.08 mq
Base: 1.15 mq
Usura: 0.46 mq
Binder: 0.69 mq
Misto stabilizzato: 3.18 mq
Massetto: 0.07 mq
Inerbimento: 0.42 mq
SuperCompattato: 3.93 mq

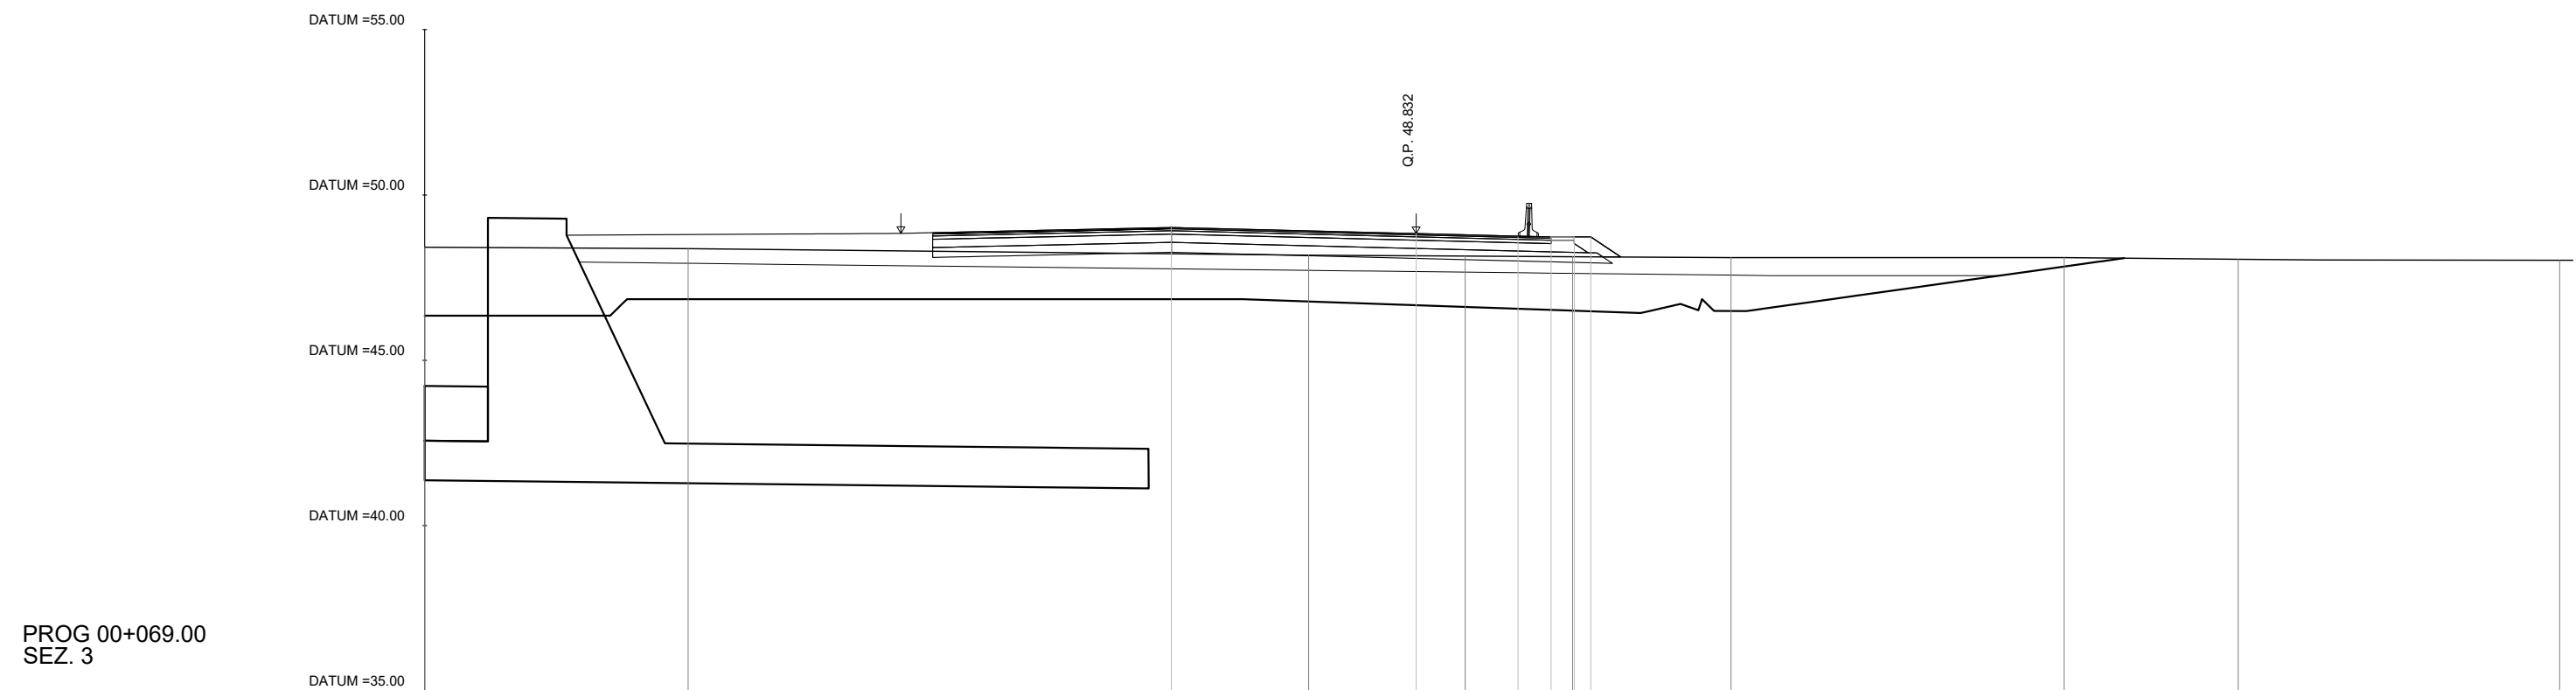


QUOTE TERRENO	48.42	48.38	48.18	48.15	48.13	48.11	48.11	48.05	48.03
DIST. PROGRESSIVE TERRENO	-30.00	-22.03	-3.25	1.48	4.73	9.53	19.60	24.87	34.60
QUOTE PROGETTO			49.02	48.83	48.76	48.73	48.73	48.73	
DIST. PROGRESSIVE PROGETTO			-7.41	0.00	3.08	4.08	4.78	5.28	

AREA
Scavo 7.72 mq
Rilevato 0.00 mq
Base:0.88 mq
Usura:0.35 mq
Binder:0.53 mq
Misto stabilizzato:2.78 mq
Massetto:0.14 mq
Inerbimento:0.98 mq
SuperCompattato:3.57 mq

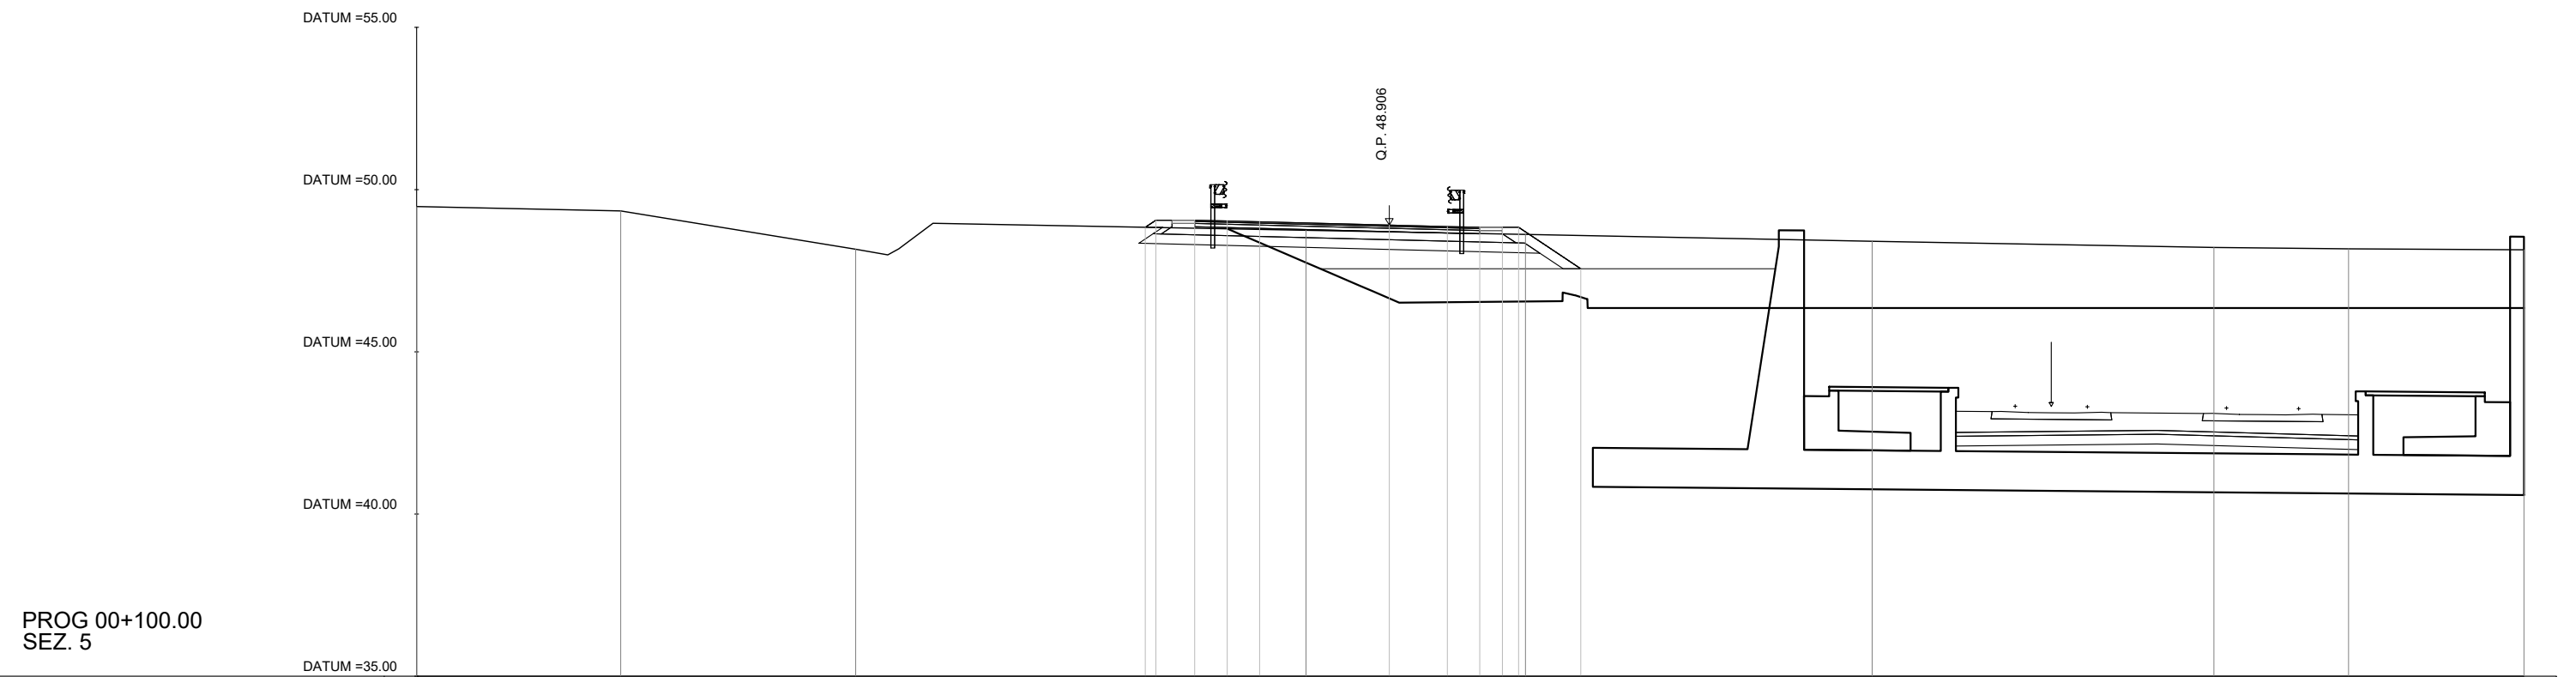

QUOTE TERRENO	49.48	49.34	48.16		48.75	48.62		48.41	48.22	48.17	48.14				
DIST. PROGRESSIVE TERRENO	-30.00	-23.70	-16.46		-2.57	4.20		14.89	25.44	29.59	35.00				
QUOTE PROGETTO					48.86	49.06	49.03	49.01		48.91	48.86	48.84	48.84	47.56	
DIST. PROGRESSIVE PROGETTO					-7.26	-6.00	-5.00	-4.00		0.00	1.79	2.79	3.49	3.99	5.91


AREA
Scavo 5.24 mq
Rilevato 0.45 mq
Base:0.70 mq
Usura:0.36 mq
Binder:0.42 mq
Misto stabilizzato:2.07 mq
Massetto:0.07 mq
Inerbimento:0.43 mq
SuperCompattato:2.60 mq

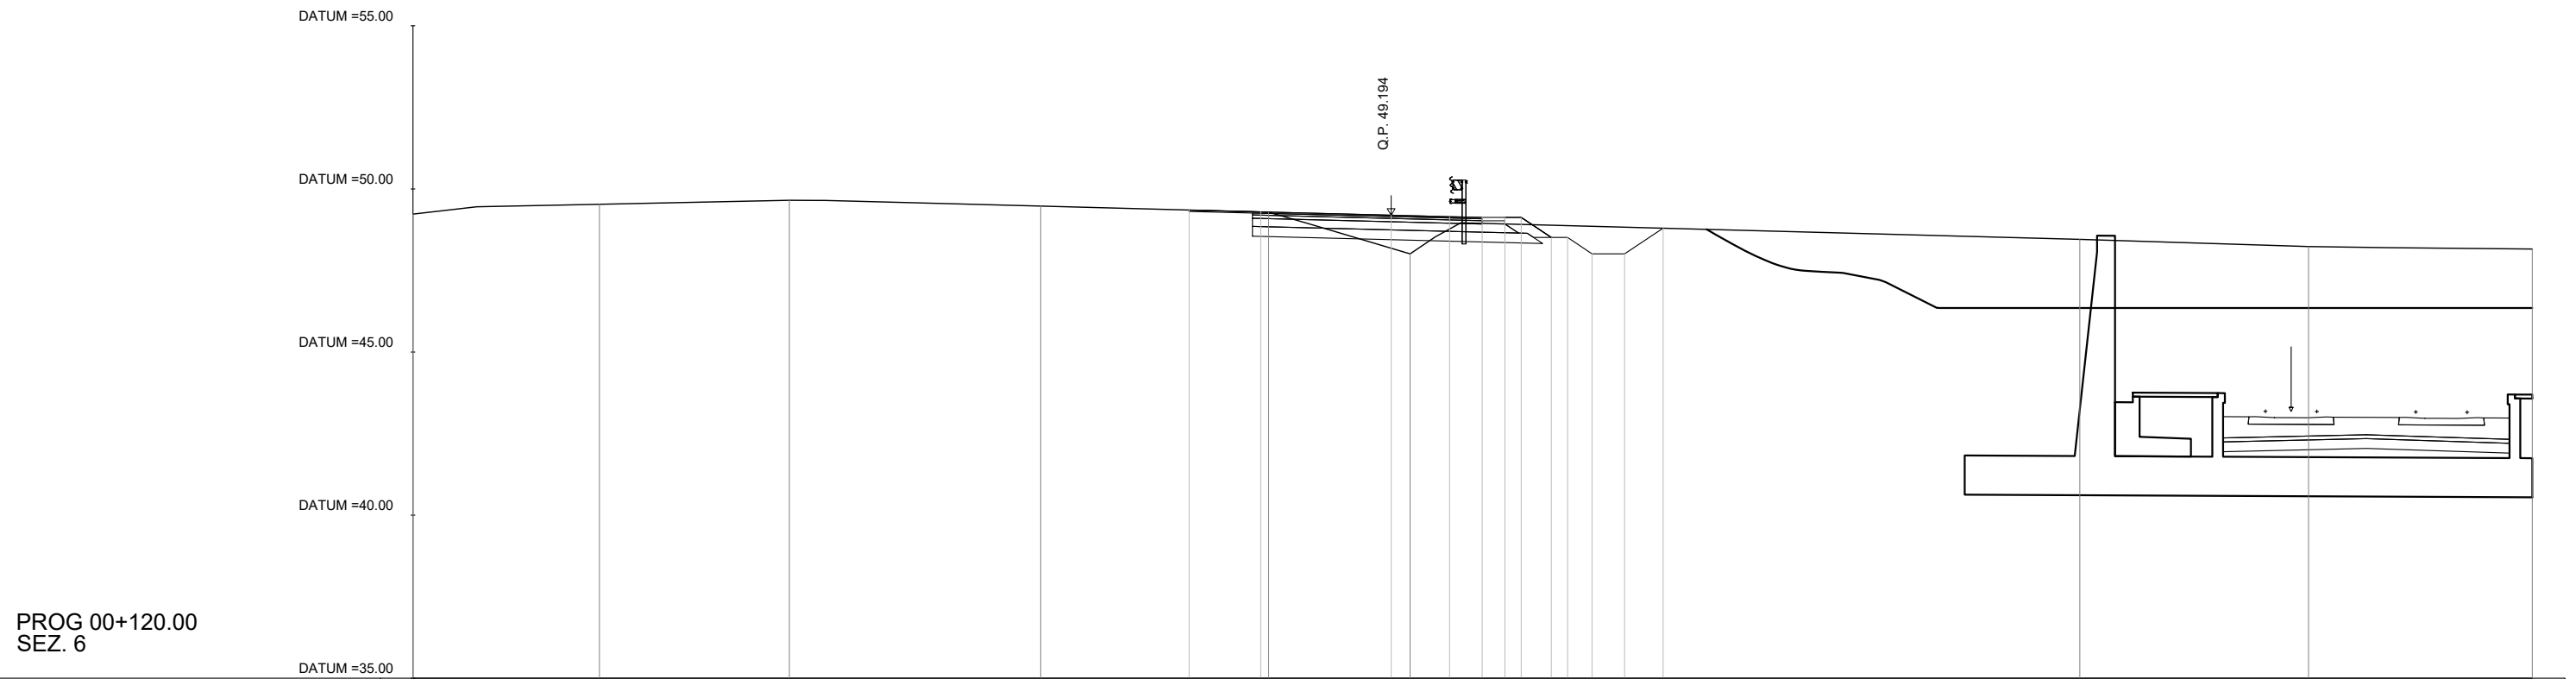

PROG 00+120.00
SEZ. 6


QUOTE TERRENO	49.23	49.53	49.65	49.47	49.29	48.01		48.45	48.23	48.15						
DIST. PROGRESSIVE TERRENO	-30.00	-24.28	-18.46	-10.75	-3.76	0.58		21.12	28.14	35.00						
QUOTE PROGETTO					49.35	49.29	49.19	49.15	49.12	49.12	49.12	48.51	48.51	48.01	48.01	48.80
DIST.PROGRESSIVE PROGETTO					-6.19	-4.00	0.00	1.79	2.79	3.49	3.99	4.91	5.41	6.16	7.16	8.34

AREA
Scavo 3.14 mq
Rilevato 0.46 mq
Base:0.20 mq
Usura:0.25 mq
Binder:0.12 mq
Misto stabilizzato:0.79 mq
Massetto:0.07 mq
Inerbimento:0.48 mq
SuperCompattato:1.07 mq

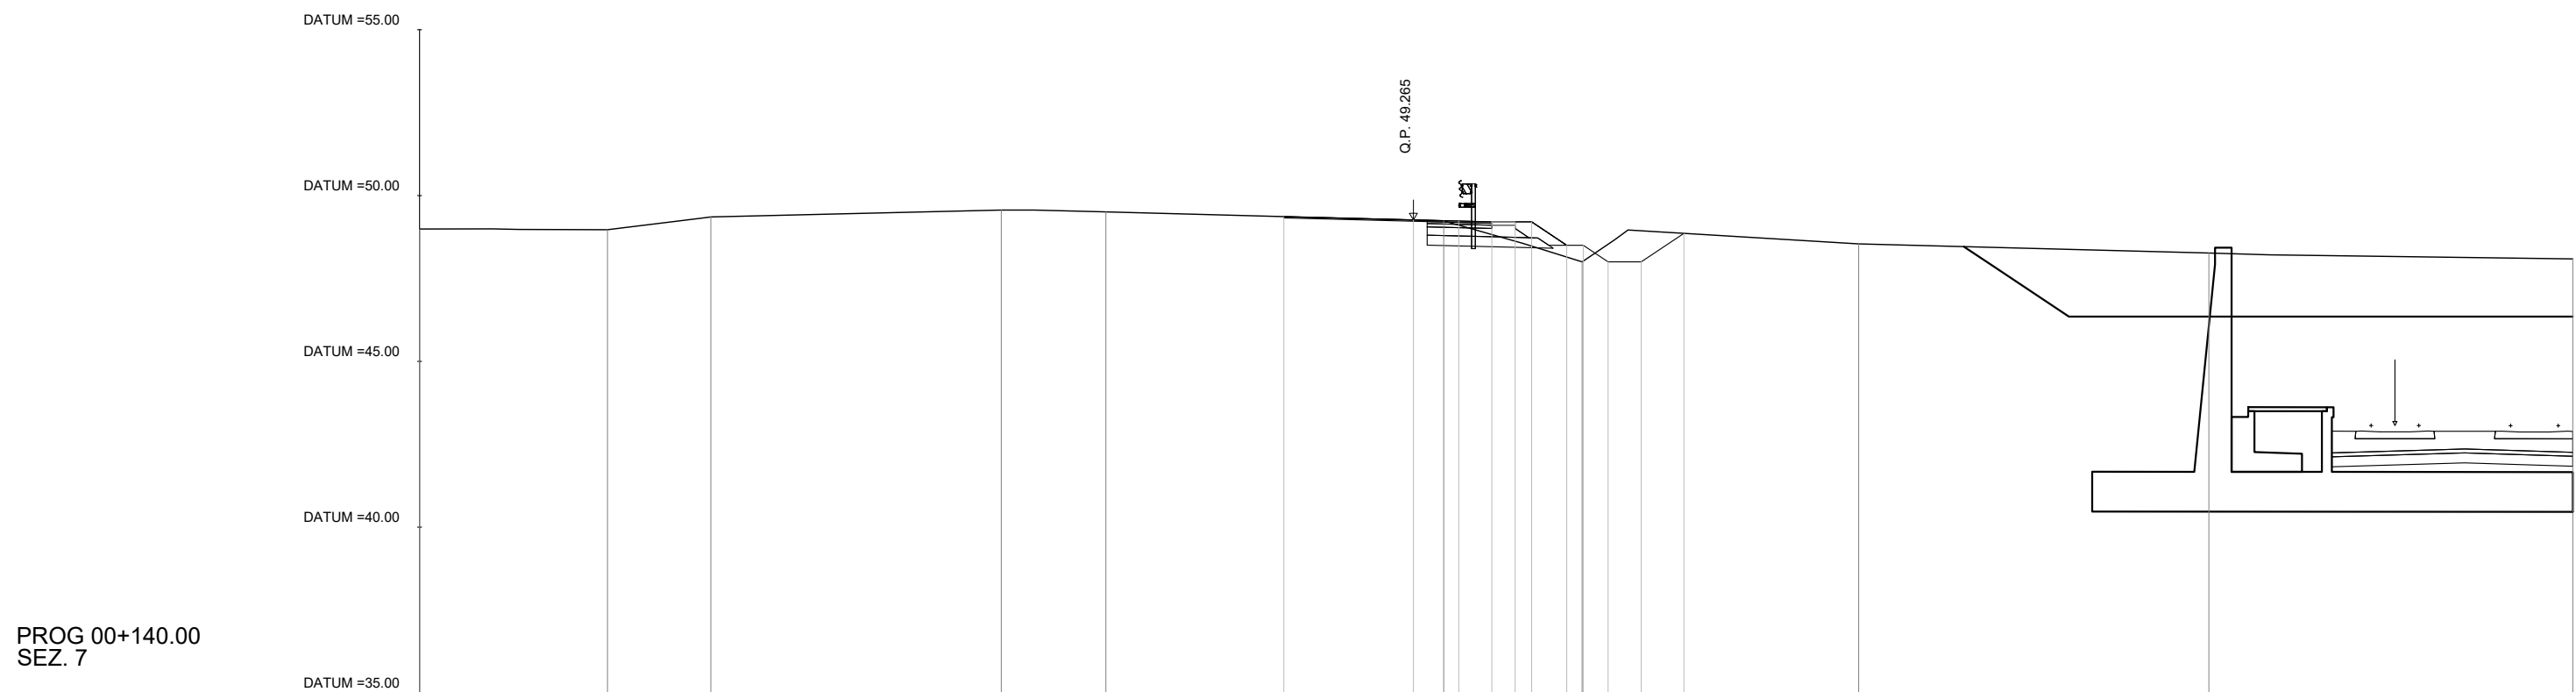

QUOTE TERRENO	48.99	48.97	49.35		49.56	49.51		49.24	48.00		48.54		48.27		48.09		
DIST. PROGRESSIVE TERRENO	-30.00	-24.33	-21.21		-12.44	-9.28		0.92	5.10		13.44		24.01		35.00		
QUOTE PROGETTO							49.36	49.27	49.23	49.21	49.21	49.21	48.50	48.50	48.00	48.00	48.86
DIST. PROGRESSIVE PROGETTO							-3.91	0.00	1.37	2.37	3.07	3.57	4.63	5.13	5.88	6.88	8.17


AREA
Scavo 2.99 mq
Rilevato 0.40 mq
Base:0.17 mq
Usura:0.22 mq
Binder:0.10 mq
Misto stabilizzato:0.72 mq
Massetto:0.07 mq
Inerbimento:0.45 mq
SuperCompattato:0.98 mq

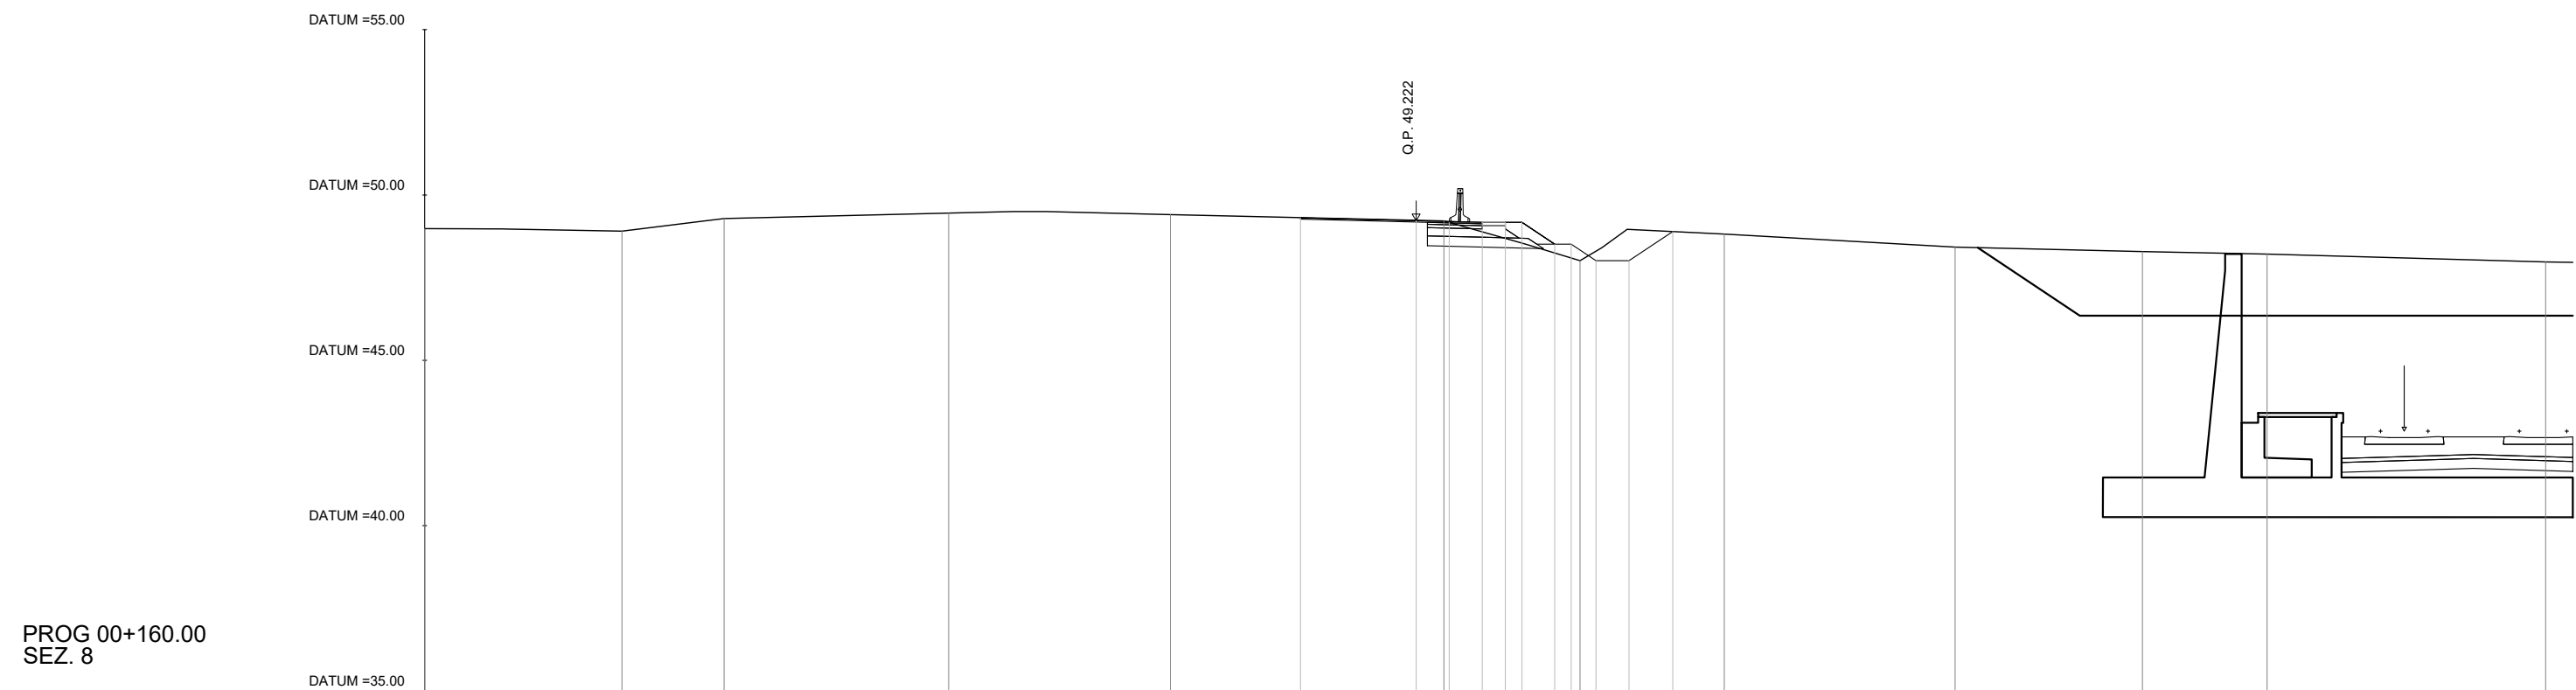

PROG 00+160.00
SEZ. 8

QUOTE TERRENO	48.98	48.90	49.29	49.45	49.40	49.22	48.01	48.82	48.42	48.29	48.21	47.97				
DIST. PROGRESSIVE TERRENO	-30.00	-24.03	-20.94	-14.14	-7.44	0.84	4.96	9.32	16.31	21.98	25.75	34.18				
QUOTE PROGETTO						49.31	49.22	49.20	49.17	49.17	49.17	48.51	48.51	48.01	48.01	48.89
DIST. PROGRESSIVE PROGETTO						-3.50	0.00	1.00	2.00	2.70	3.20	4.19	4.69	5.44	6.44	7.77


AREA
Scavo 3.86 mq
Rilevato 0.43 mq
Base:0.39 mq
Usura:0.22 mq
Binder:0.24 mq
Misto stabilizzato:1.29 mq
Massetto:0.07 mq
Inerbimento:0.45 mq
SuperCompattato:1.67 mq

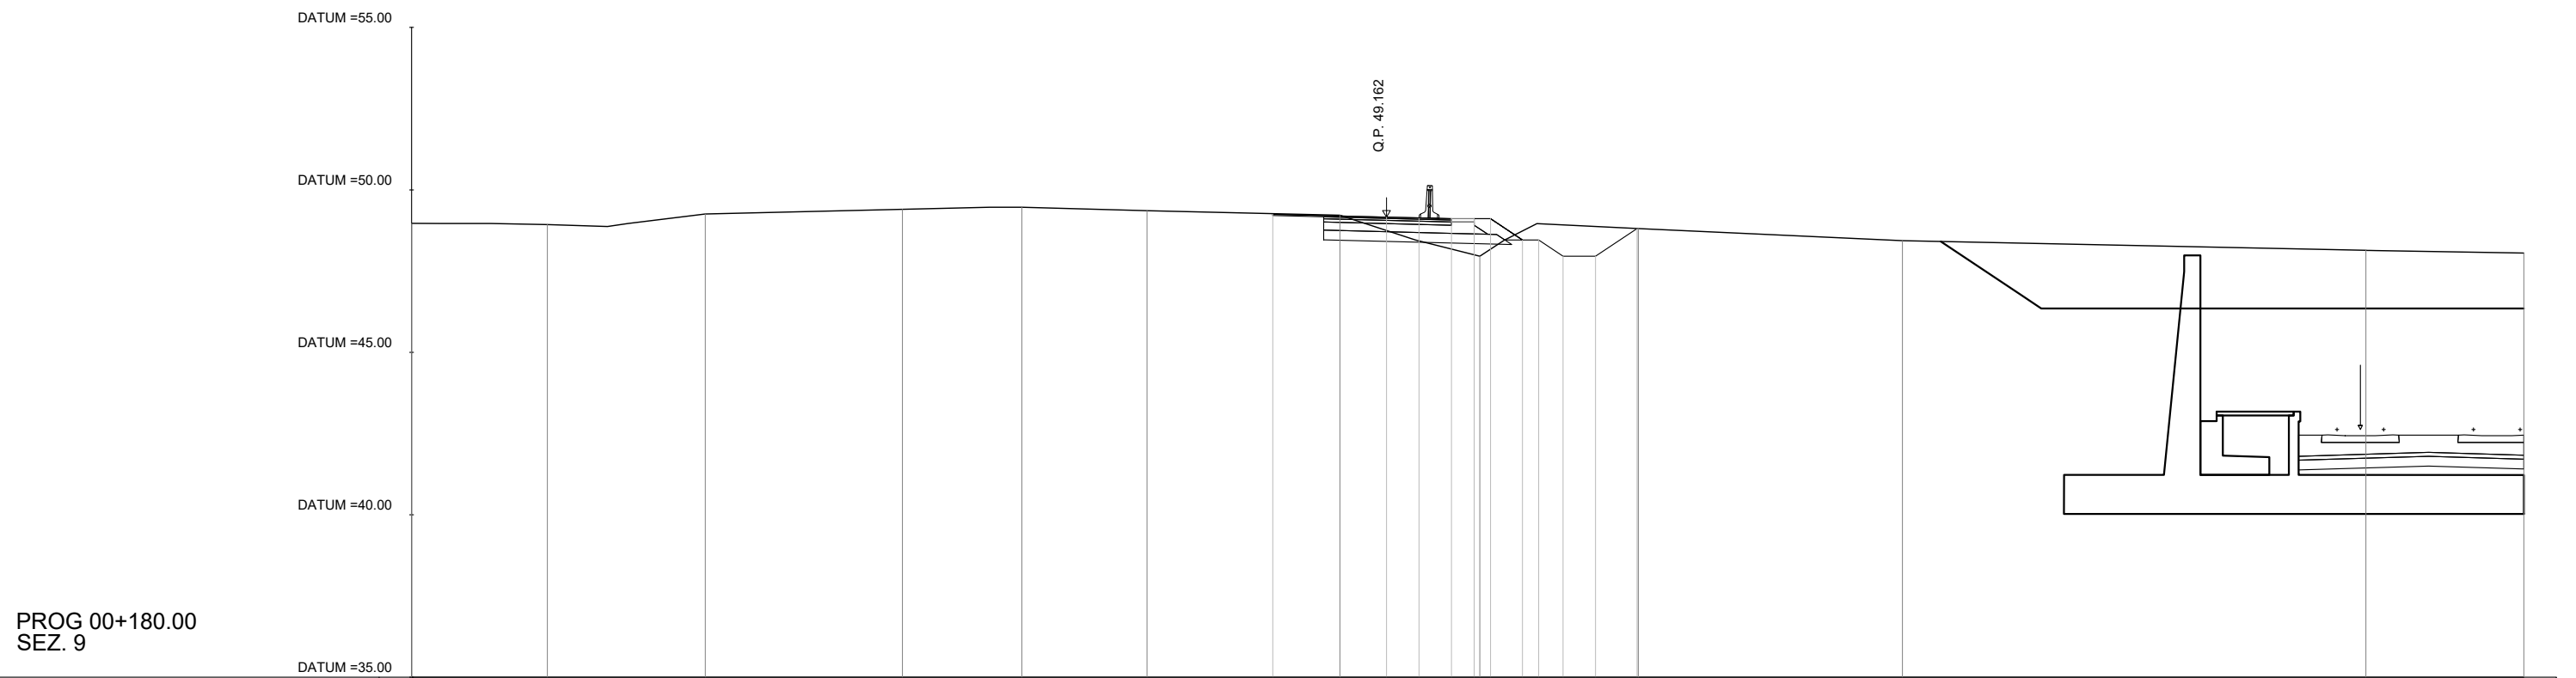

PROG 00+180.00
SEZ. 9

QUOTE TERRENO	48.97	48.93	49.26	49.40	49.46	49.36	49.22	47.96	48.81	48.44	48.14	48.06					
DIST. PROGRESSIVE TERRENO	-30.00	-25.82	-20.96	-14.90	-11.22	-7.37	-1.43	2.87	7.75	15.88	30.14	35.00					
QUOTE PROGETTO							49.25	49.16	49.14	49.11	49.11	49.11	48.46	48.46	47.96	47.96	48.81
DIST. PROGRESSIVE PROGETTO							-3.50	0.00	1.00	2.00	2.70	3.20	4.18	4.68	5.43	6.43	7.71


AREA
Scavo 4.73 mq
Rilevato 0.40 mq
Base:0.47 mq
Usura:0.22 mq
Binder:0.28 mq
Misto stabilizzato:1.49 mq
Massetto:0.07 mq
Inerbimento:0.45 mq
SuperCompattato:1.91 mq

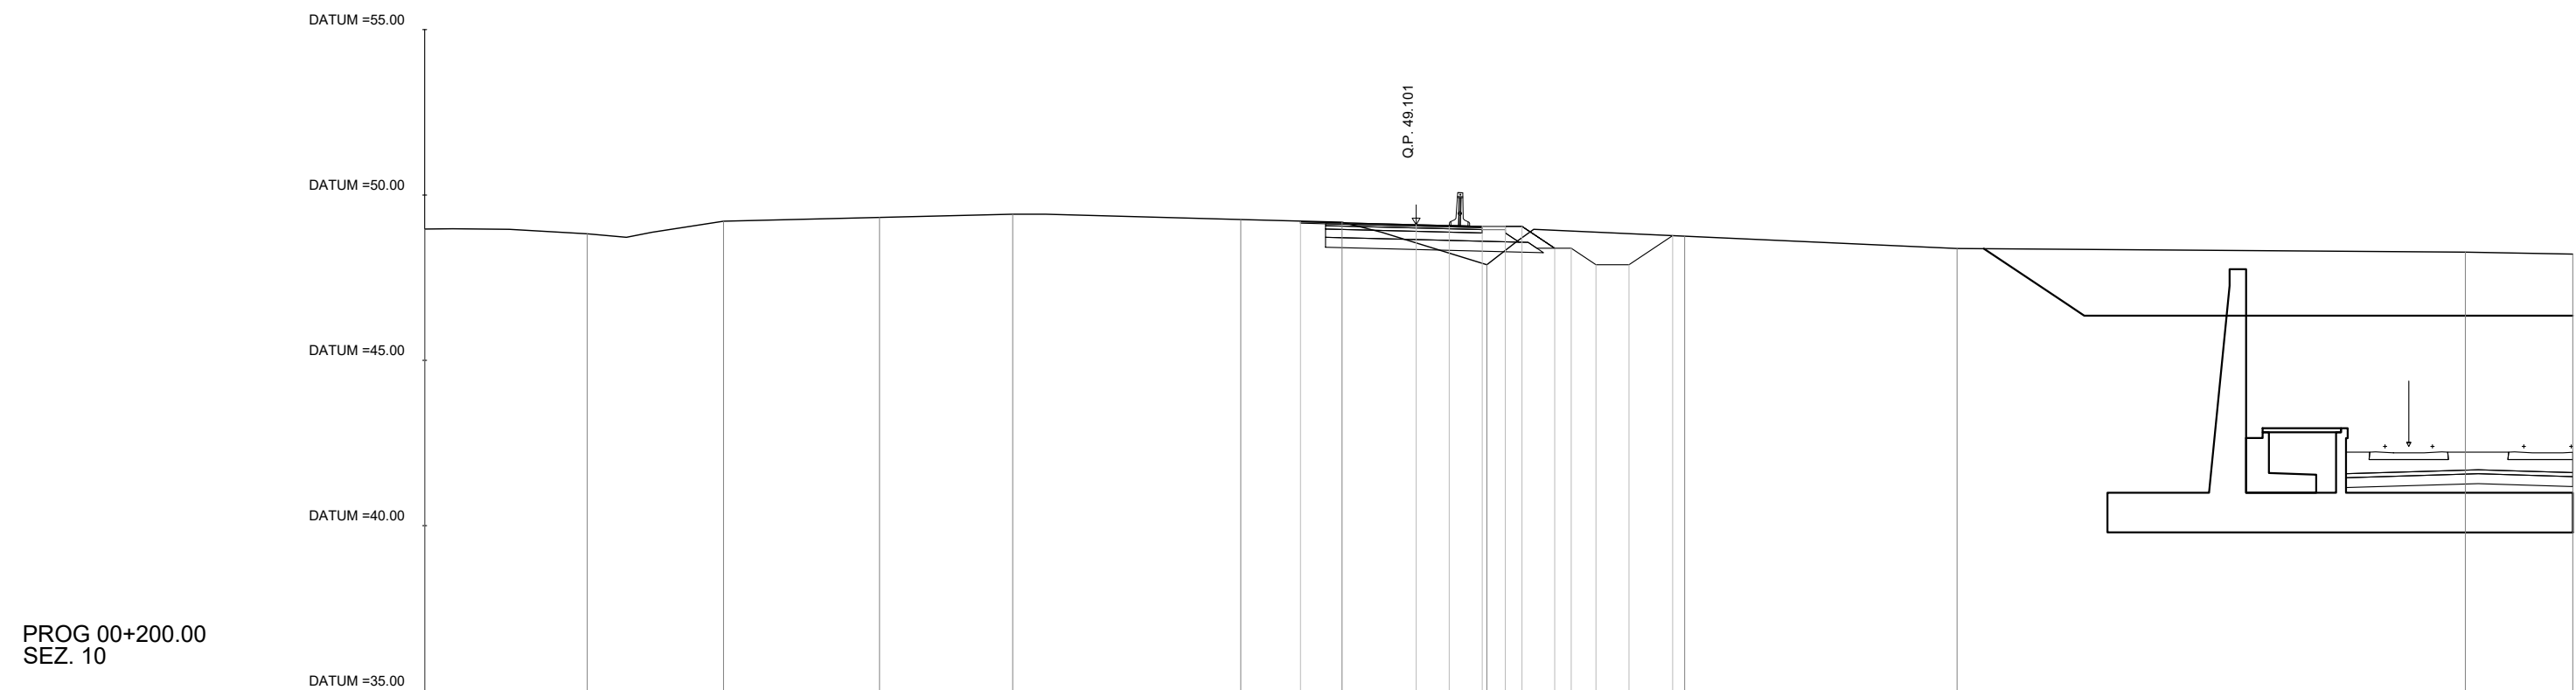

PROG 00+200.00
SEZ. 10


QUOTE TERRENO	48.97	48.82	49.21	49.32	49.42	49.26	49.18	47.89	48.75	48.38	48.27	48.21					
DIST. PROGRESSIVE TERRENO	-30.00	-25.08	-20.96	-16.24	-12.21	-5.31	-2.24	2.14	8.12	16.37	31.75	35.00					
QUOTE PROGETTO							49.19	49.10	49.08	49.05	49.05	49.05	48.39	48.39	47.89	47.89	48.77
DIST. PROGRESSIVE PROGETTO							-3.50	0.00	1.00	2.00	2.70	3.20	4.19	4.69	5.44	6.44	7.76

AREA
Scavo 4.72 mq
Rilevato 0.26 mq
Base:0.48 mq
Usura:0.22 mq
Binder:0.29 mq
Misto stabilizzato:1.50 mq
Massetto:0.07 mq
Inerbimento:0.40 mq
SuperCompattato:1.91 mq

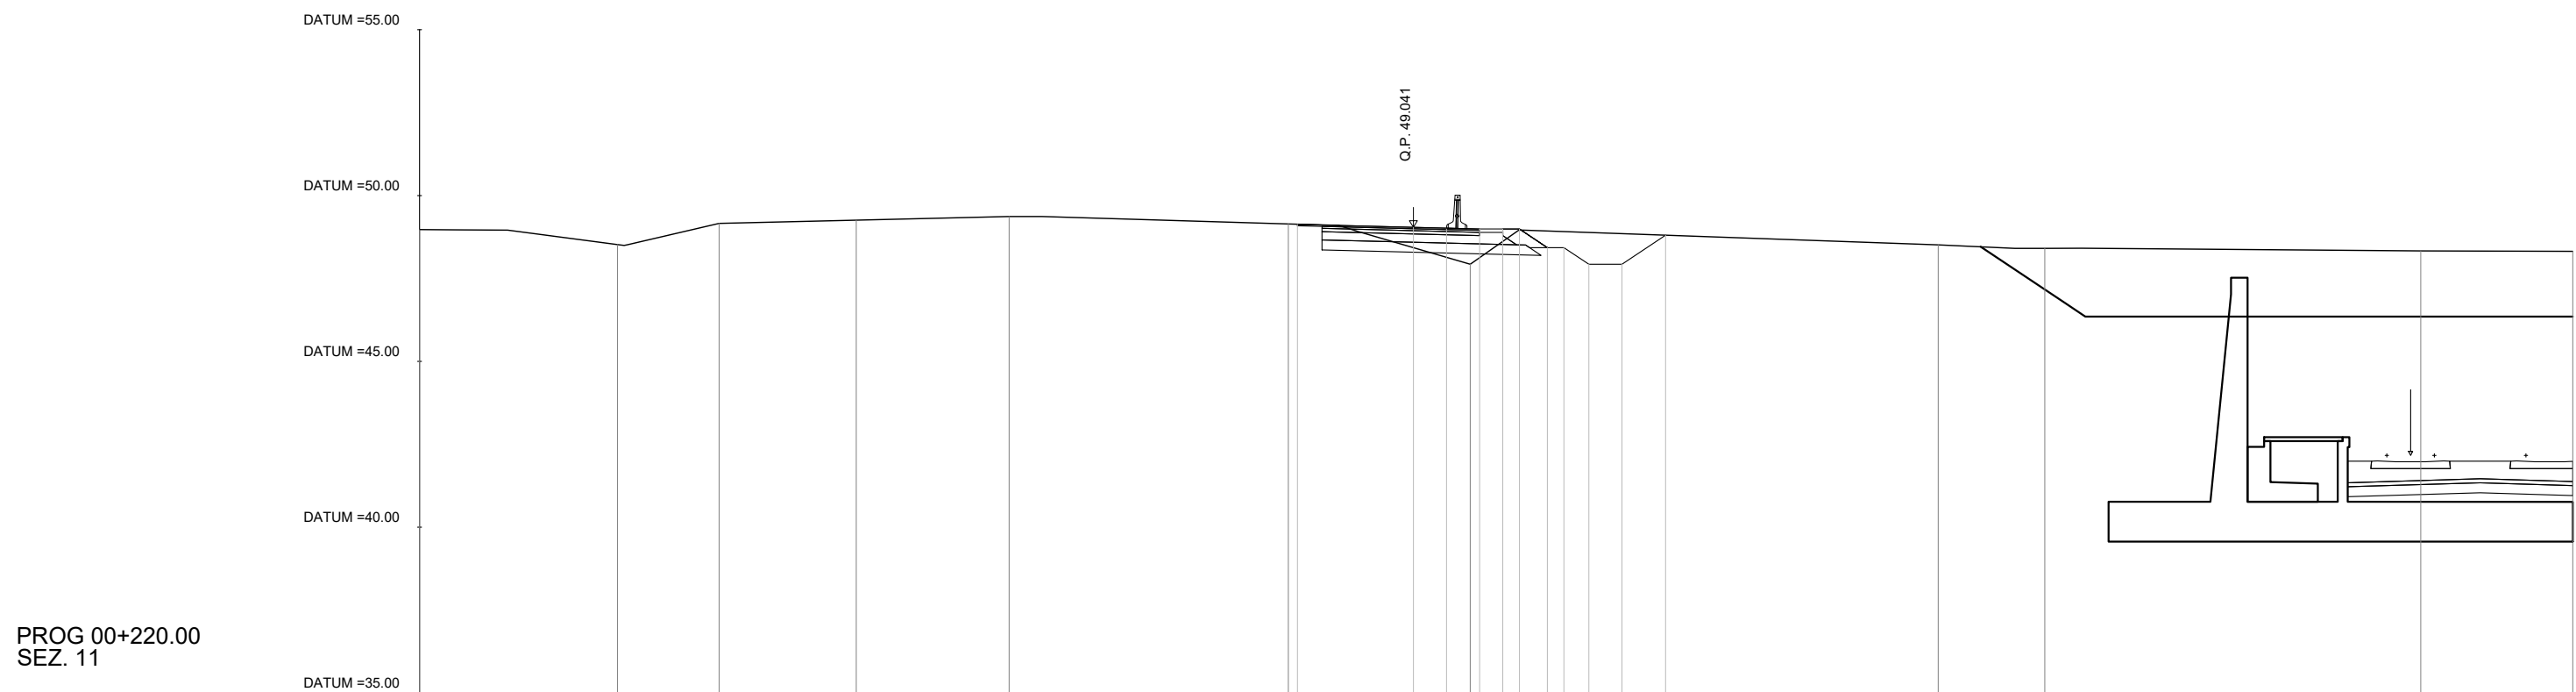

QUOTE TERRENO	48.97	48.52	49.16	49.26	49.37	49.14	47.93	48.51	48.41	48.33	48.32						
DIST. PROGRESSIVE TERRENO	-30.00	-24.03	-20.96	-16.82	-12.20	-3.77	1.72	15.84	19.06	30.41	35.00						
QUOTE PROGETTO						49.13	49.04	49.02	48.99	48.99	48.99	48.99	48.43	48.43	47.93	47.93	48.81
DIST. PROGRESSIVE PROGETTO						-3.50	0.00	1.00	2.00	2.70	3.20	4.05	4.55	5.30	6.30	7.61	


AREA
Scavo 4.50 mq
Rilevato 0.20 mq
Base:0.48 mq
Usura:0.22 mq
Binder:0.29 mq
Misto stabilizzato:1.51 mq
Massetto:0.07 mq
Inerbimento:0.37 mq
SuperCompattato:1.92 mq

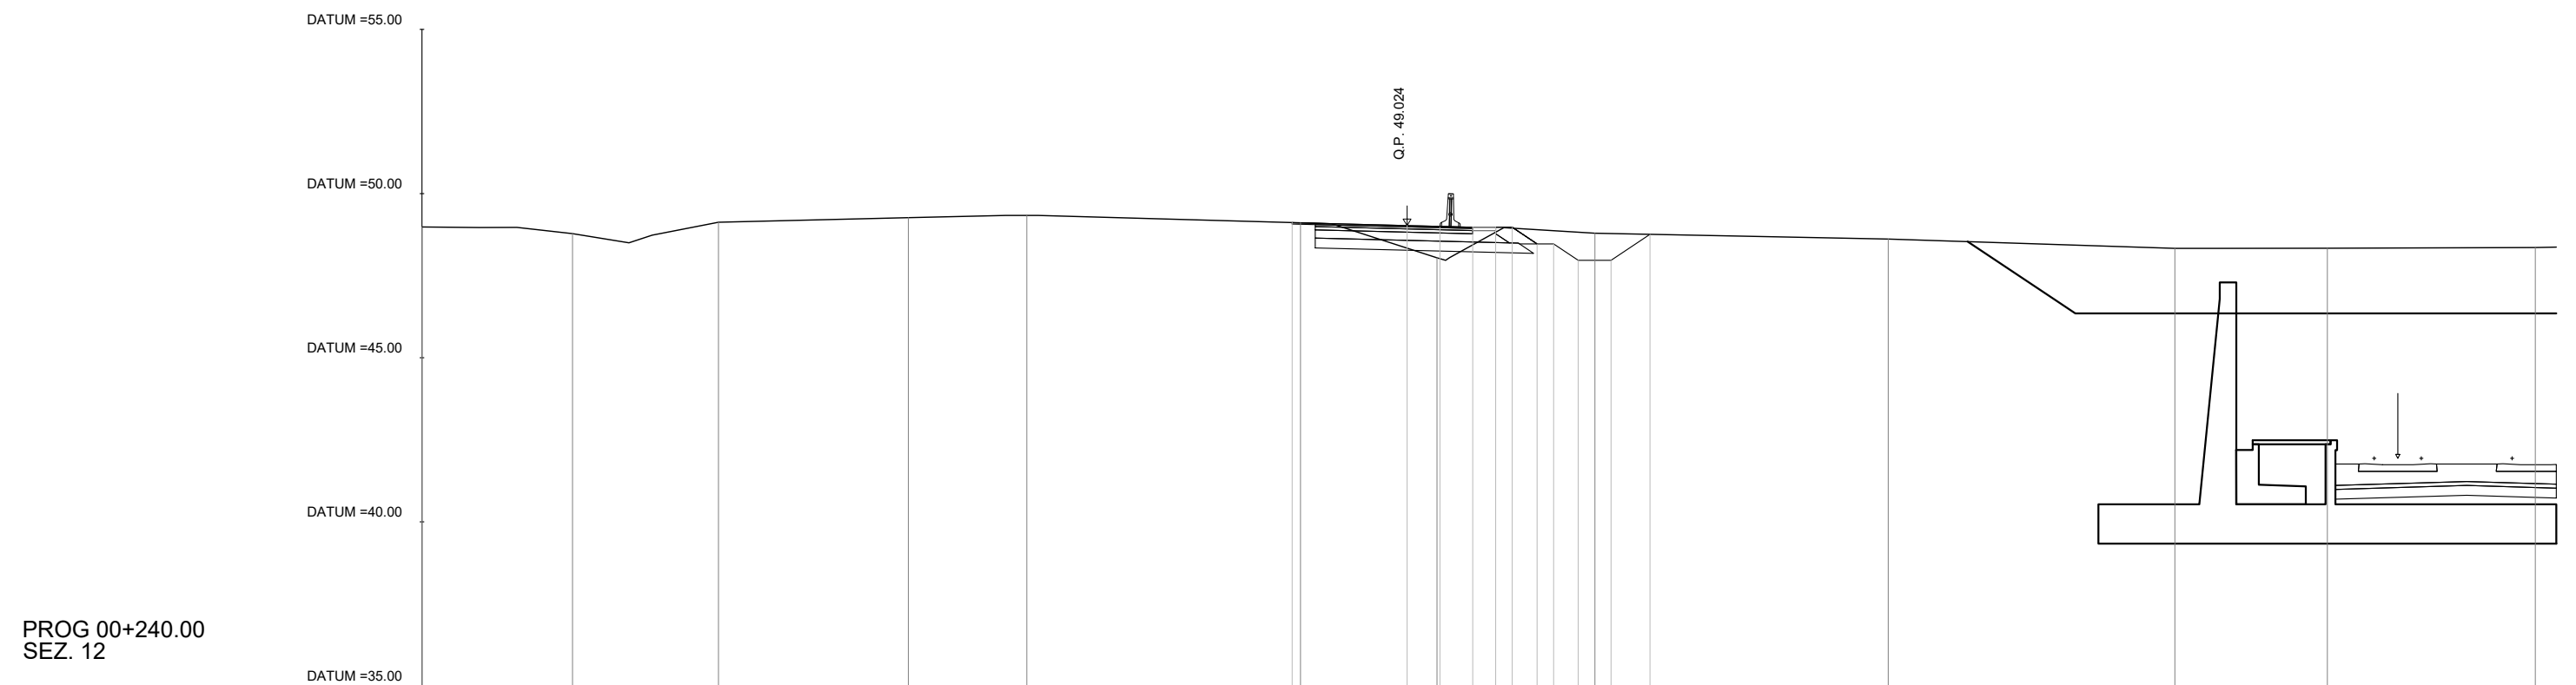

PROG 00+240.00
SEZ. 12


QUOTE TERRENO	48.98	48.78	49.13	49.26	49.33	49.11	48.04	48.79	48.62	48.33	48.33	48.36				
DIST. PROGRESSIVE TERRENO	-30.00	-25.42	-20.97	-15.19	-11.58	-3.25	0.91	5.72	14.65	23.38	28.03	34.36				
QUOTE PROGETTO						49.11	49.02	49.00	48.97	48.97	48.97	48.47	48.47	47.97	47.97	48.76
DIST. PROGRESSIVE PROGETTO						-3.50	0.00	1.00	2.00	2.70	3.20	3.96	4.46	5.21	6.21	7.40

AREA
Scavo 4.52 mq
Rilevato 0.28 mq
Base:0.48 mq
Usura:0.22 mq
Binder:0.29 mq
Misto stabilizzato:1.50 mq
Massetto:0.07 mq
Inerbimento:0.40 mq
SuperCompattato:1.92 mq

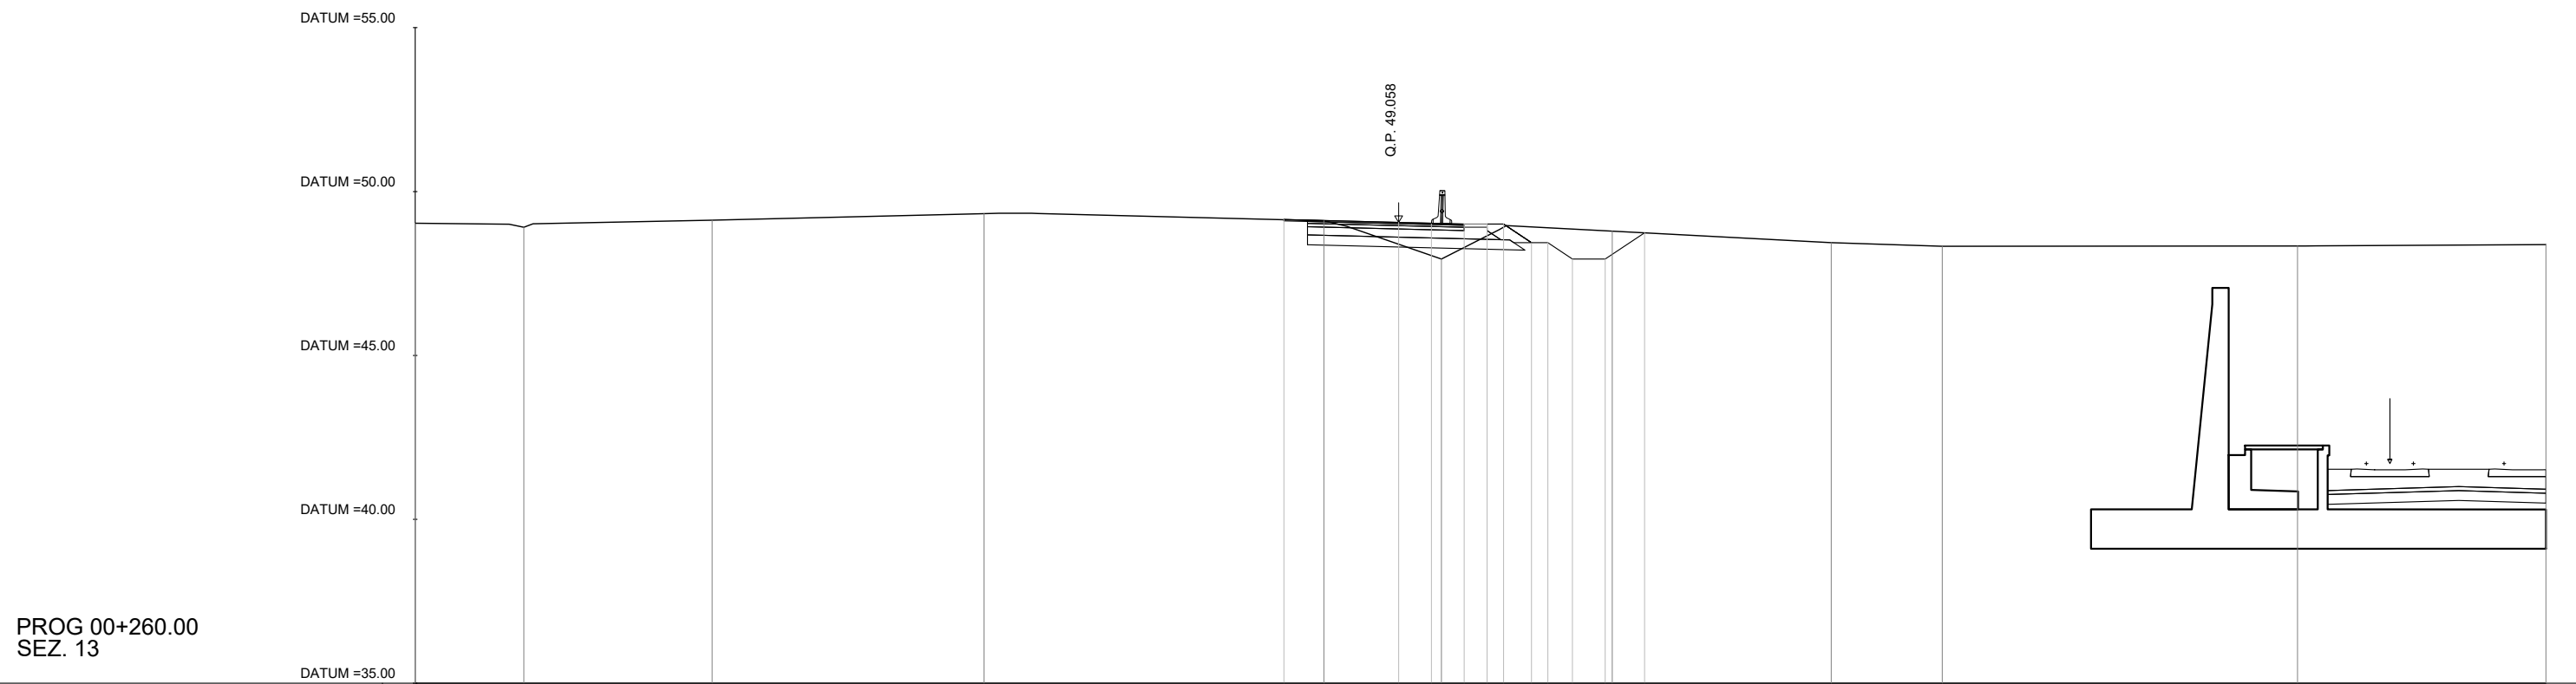

QUOTE TERRENO	49.03	48.91	49.13	49.33	49.11	47.94	48.79	48.44	48.33	48.34	48.38				
DIST. PROGRESSIVE TERRENO	-30.00	-26.68	-20.94	-12.65	-2.28	1.30	6.52	13.20	16.58	27.42	35.00				
QUOTE PROGETTO					49.15	49.06	49.03	49.01	49.01	49.01	48.44	48.44	47.94	47.94	48.74
DIST. PROGRESSIVE PROGETTO					-3.50	0.00	1.00	2.00	2.70	3.20	4.05	4.55	5.30	6.30	7.50


AREA
Scavo 3.80 mq
Rilevato 0.21 mq
Base:0.36 mq
Usura:0.17 mq
Binder:0.22 mq
Misto stabilizzato:1.21 mq
Massetto:0.07 mq
Inerbimento:0.36 mq
SuperCompattato:1.57 mq

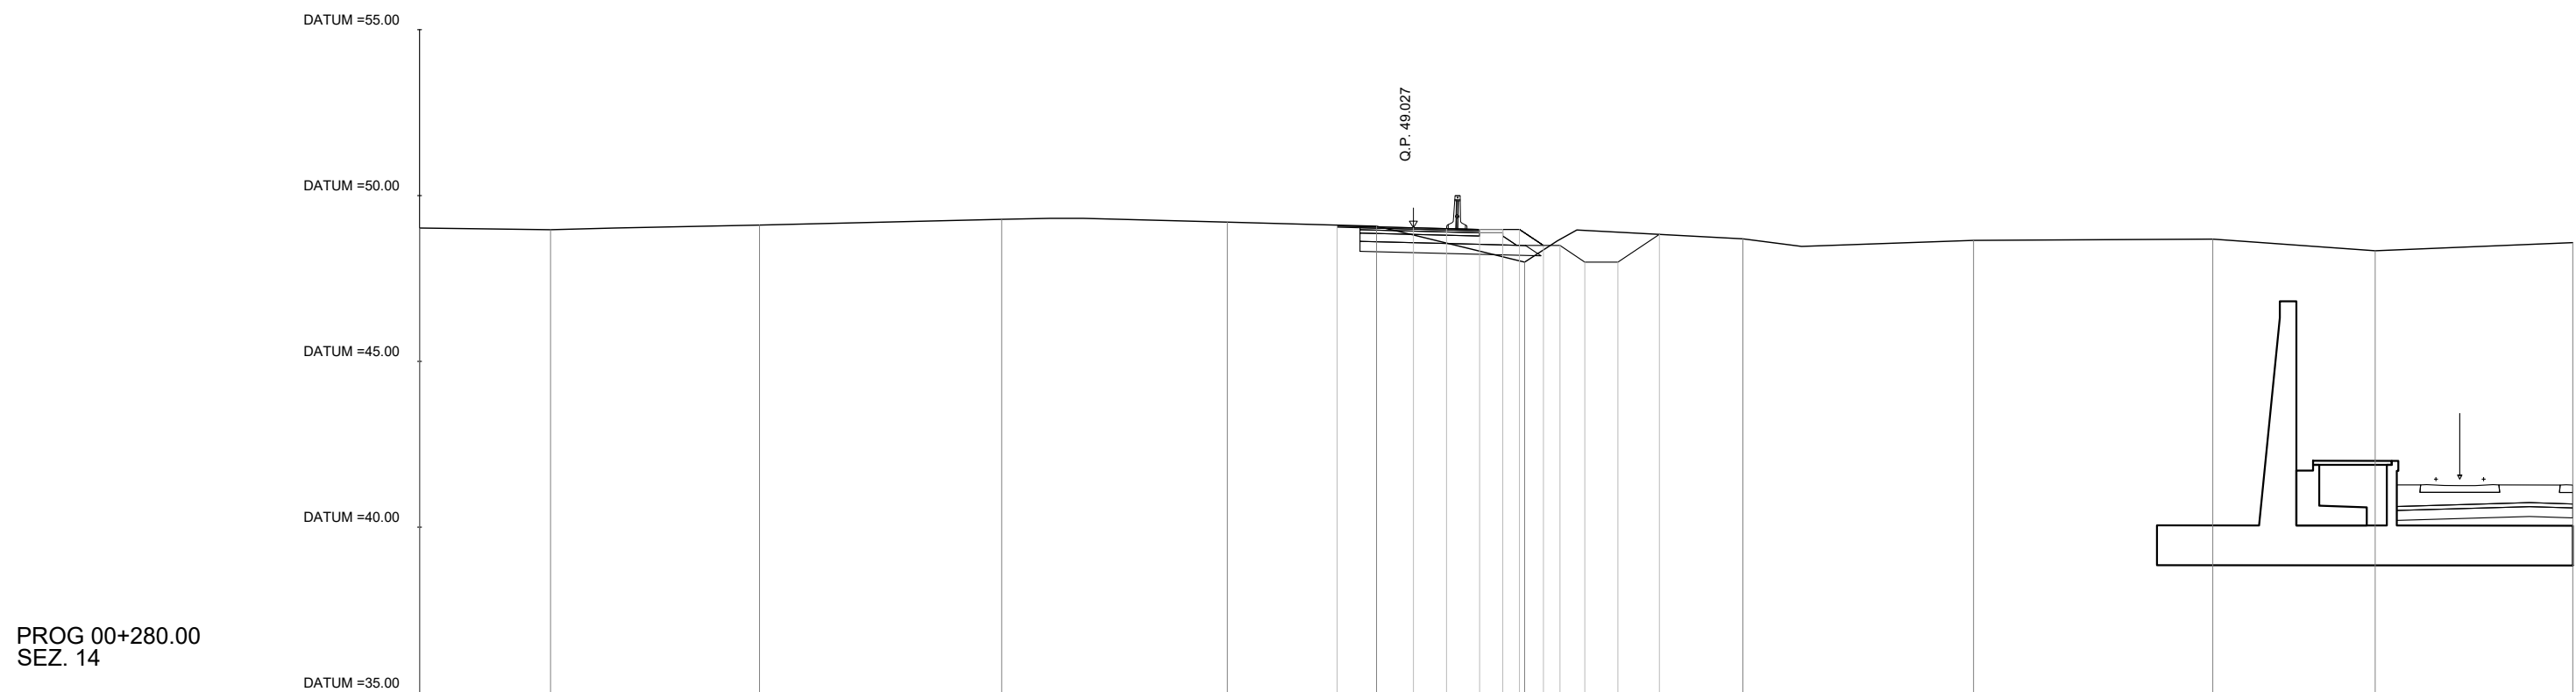

PROG 00+280.00
SEZ. 14

QUOTE TERRENO	49.02	48.97	49.11	49.28	49.20	49.08	47.99	48.69	48.65	48.69	48.33	48.58				
DIST. PROGRESSIVE TERRENO	-30.00	-26.05	-19.74	-12.43	-5.62	-1.11	3.36	9.95	16.91	24.13	29.03	35.00				
QUOTE PROGETTO						49.08	49.03	49.00	48.98	48.98	48.98	48.49	47.99	47.99	48.83	
DIST.PROGRESSIVE PROGETTO						-2.30	0.00	1.00	2.00	2.70	3.20	3.93	4.43	5.18	6.18	7.43


AREA
Scavo 1.61 mq
Rilevato 0.22 mq
Base:0.23 mq
Usura:0.12 mq
Binder:0.14 mq
Misto stabilizzato:0.88 mq
Massetto:0.07 mq
Inerbimento:1.33 mq
SuperCompattato:1.17 mq

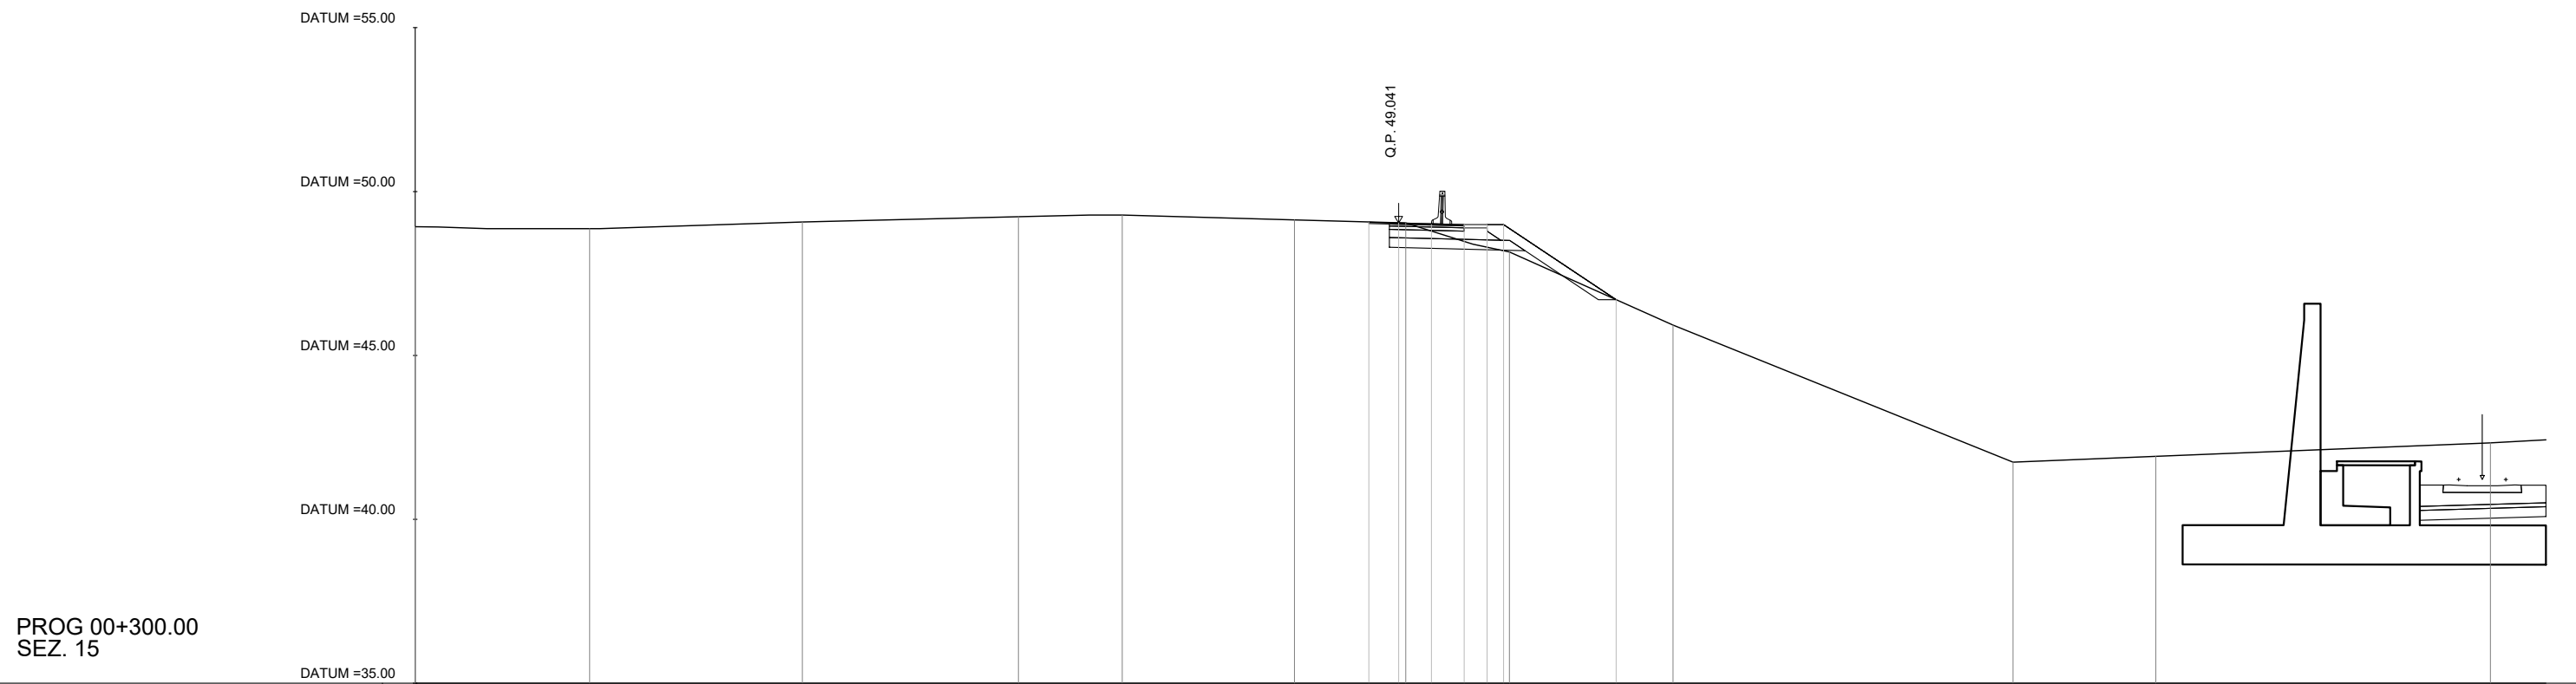

PROG 00+300.00
SEZ. 15


QUOTE TERRENO	48.93	48.87	49.07	49.23	49.28	49.13	49.04	48.16	45.93	41.74	41.92	42.33	
DIST. PROGRESSIVE TERRENO	-30.00	-24.68	-18.19	-11.60	-8.43	-3.18	0.22	3.38	8.37	18.74	23.10	33.30	
QUOTE PROGETTO							49.06	49.04	49.02	48.99	48.99	48.99	46.70
DIST. PROGRESSIVE PROGETTO							-0.91	0.00	1.00	2.00	2.70	3.20	6.63

AREA
Scavo 2.05 mq
Rilevato 0.00 mq
Base:0.14 mq
Usura:0.08 mq
Binder:0.08 mq
Misto stabilizzato:0.65 mq
Massetto:0.07 mq
Inerbimento:0.98 mq
SuperCompattato:0.90 mq

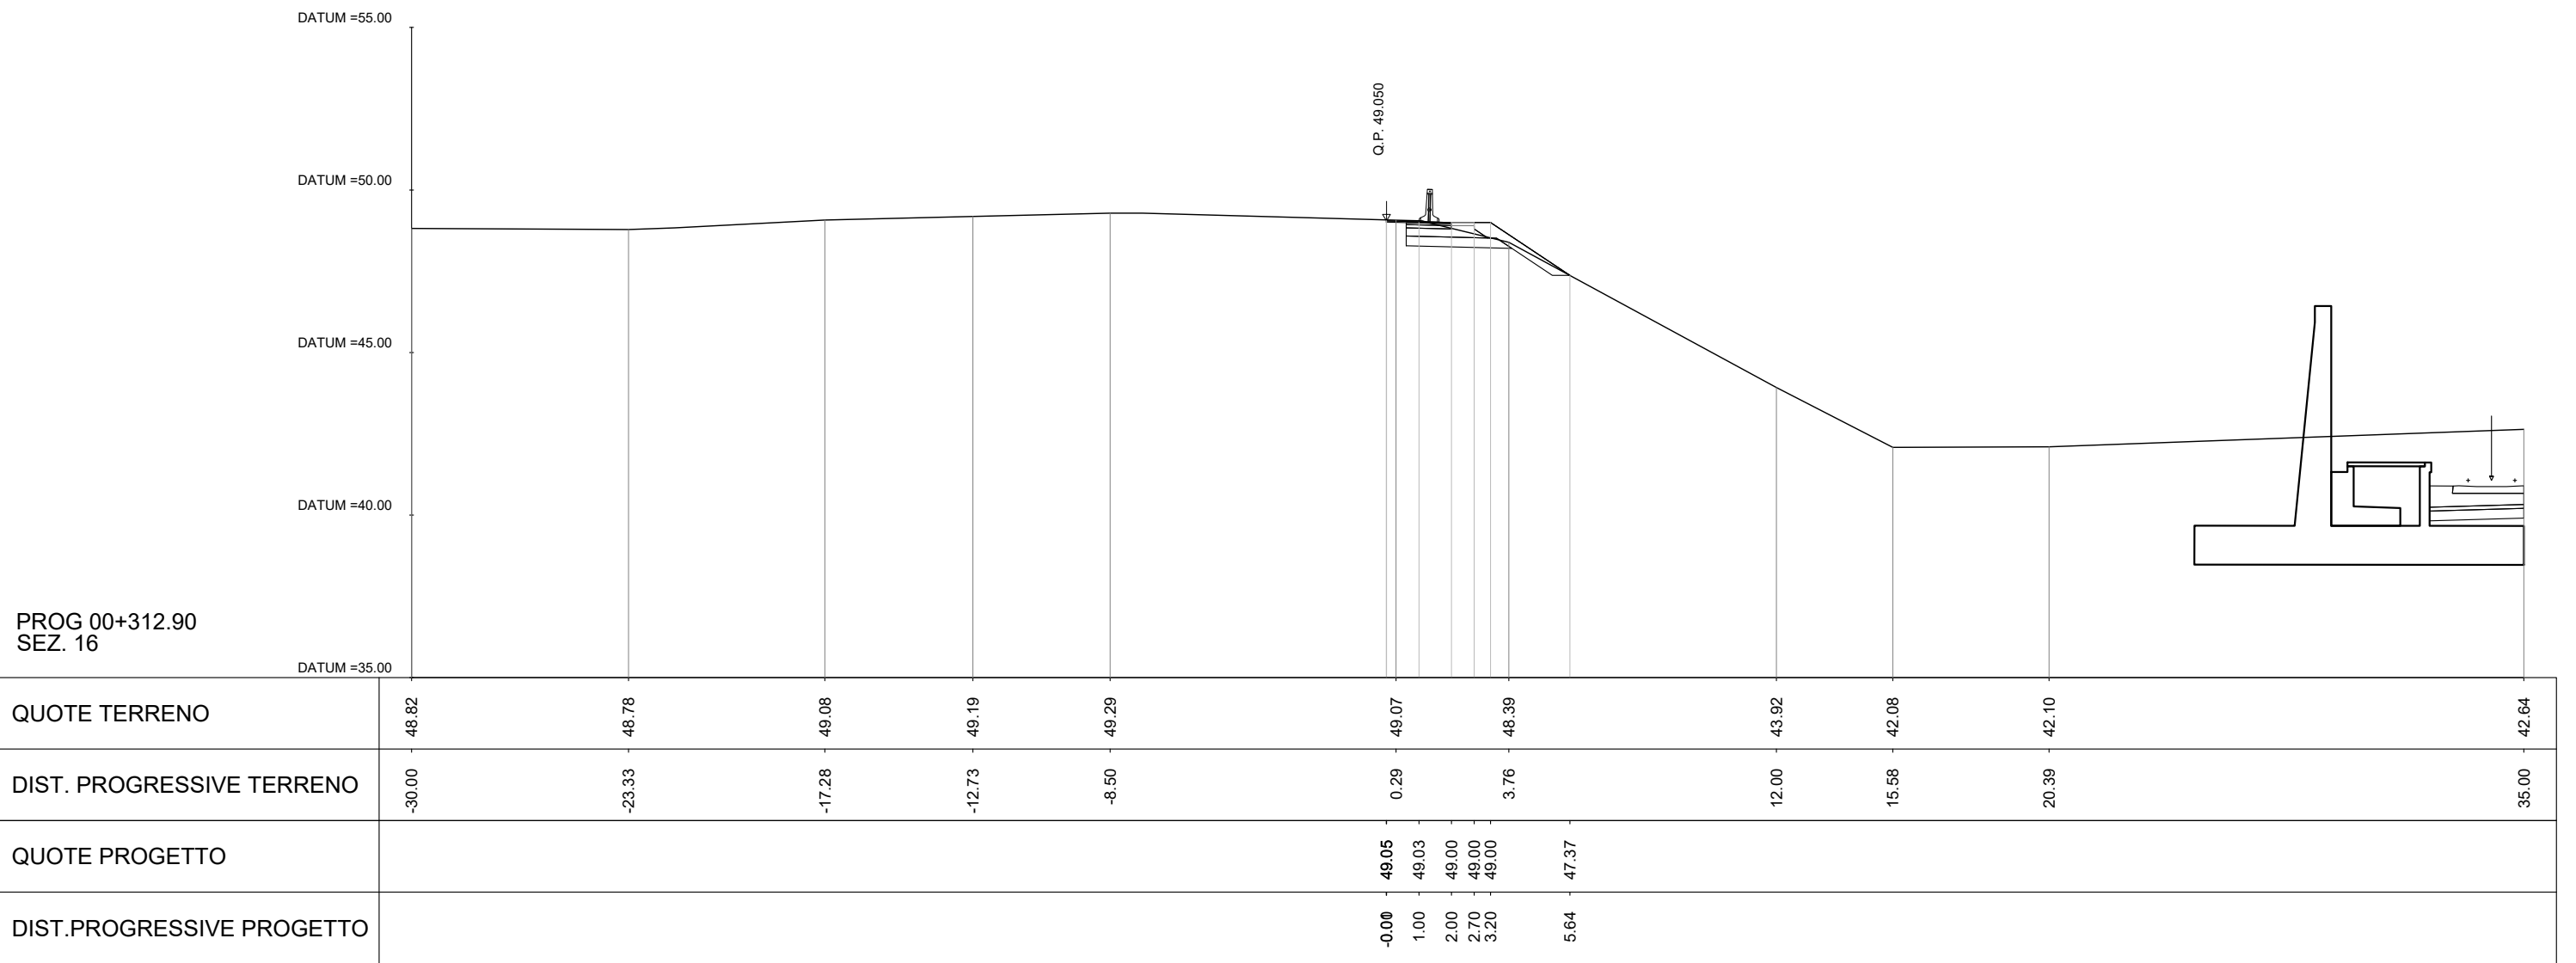


SEZIONI
CORSIA DI DECELERAZIONE

	AREA
Scavo 0.21 mq	
Rilevato 0.00 mq	
Inerbimento:0.00 mq	
SuperCompattato:0.00 mq	
Base:0.00 mq	
Usura:0.18 mq	
Binder:0.00 mq	
Misto stabilizzato:0.00 mq	
Massetto:0.00 mq	

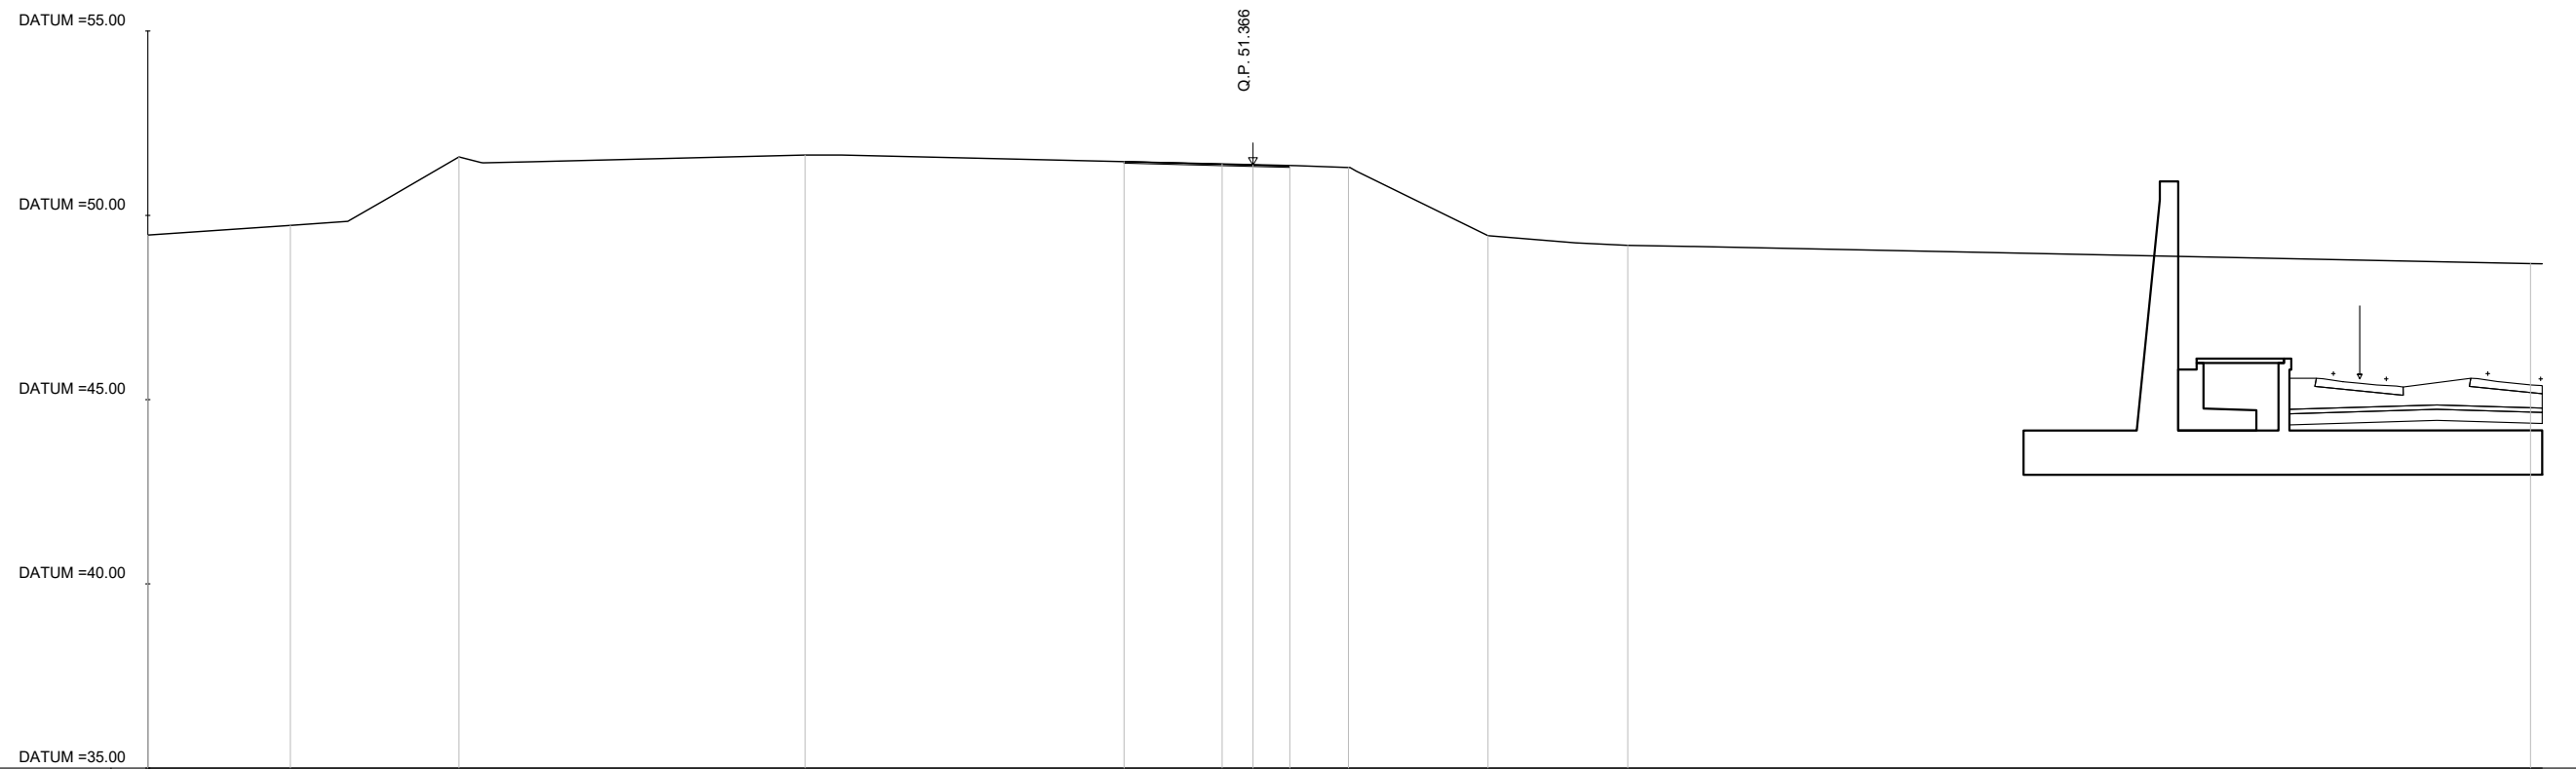

QUOTE TERRENO	49.46	49.73	51.59	51.64	51.40	51.30	49.45	49.18	48.69
DIST. PROGRESSIVE TERRENO	-30.00	-26.13	-21.55	-12.15	-0.84	2.59	6.38	10.17	34.68
QUOTE PROGETTO					51.46	51.37	51.34		
DIST.PROGRESSIVE PROGETTO					-3.50	0.00	1.00		


	AREA
Scavo 3.49 mq	
Rilevato 0.00 mq	
Inerbimento:0.85 mq	
SuperCompattato:0.87 mq	
Base:0.13 mq	
Usura:0.22 mq	
Binder:0.08 mq	
Misto stabilizzato:0.62 mq	
Massetto:0.07 mq	

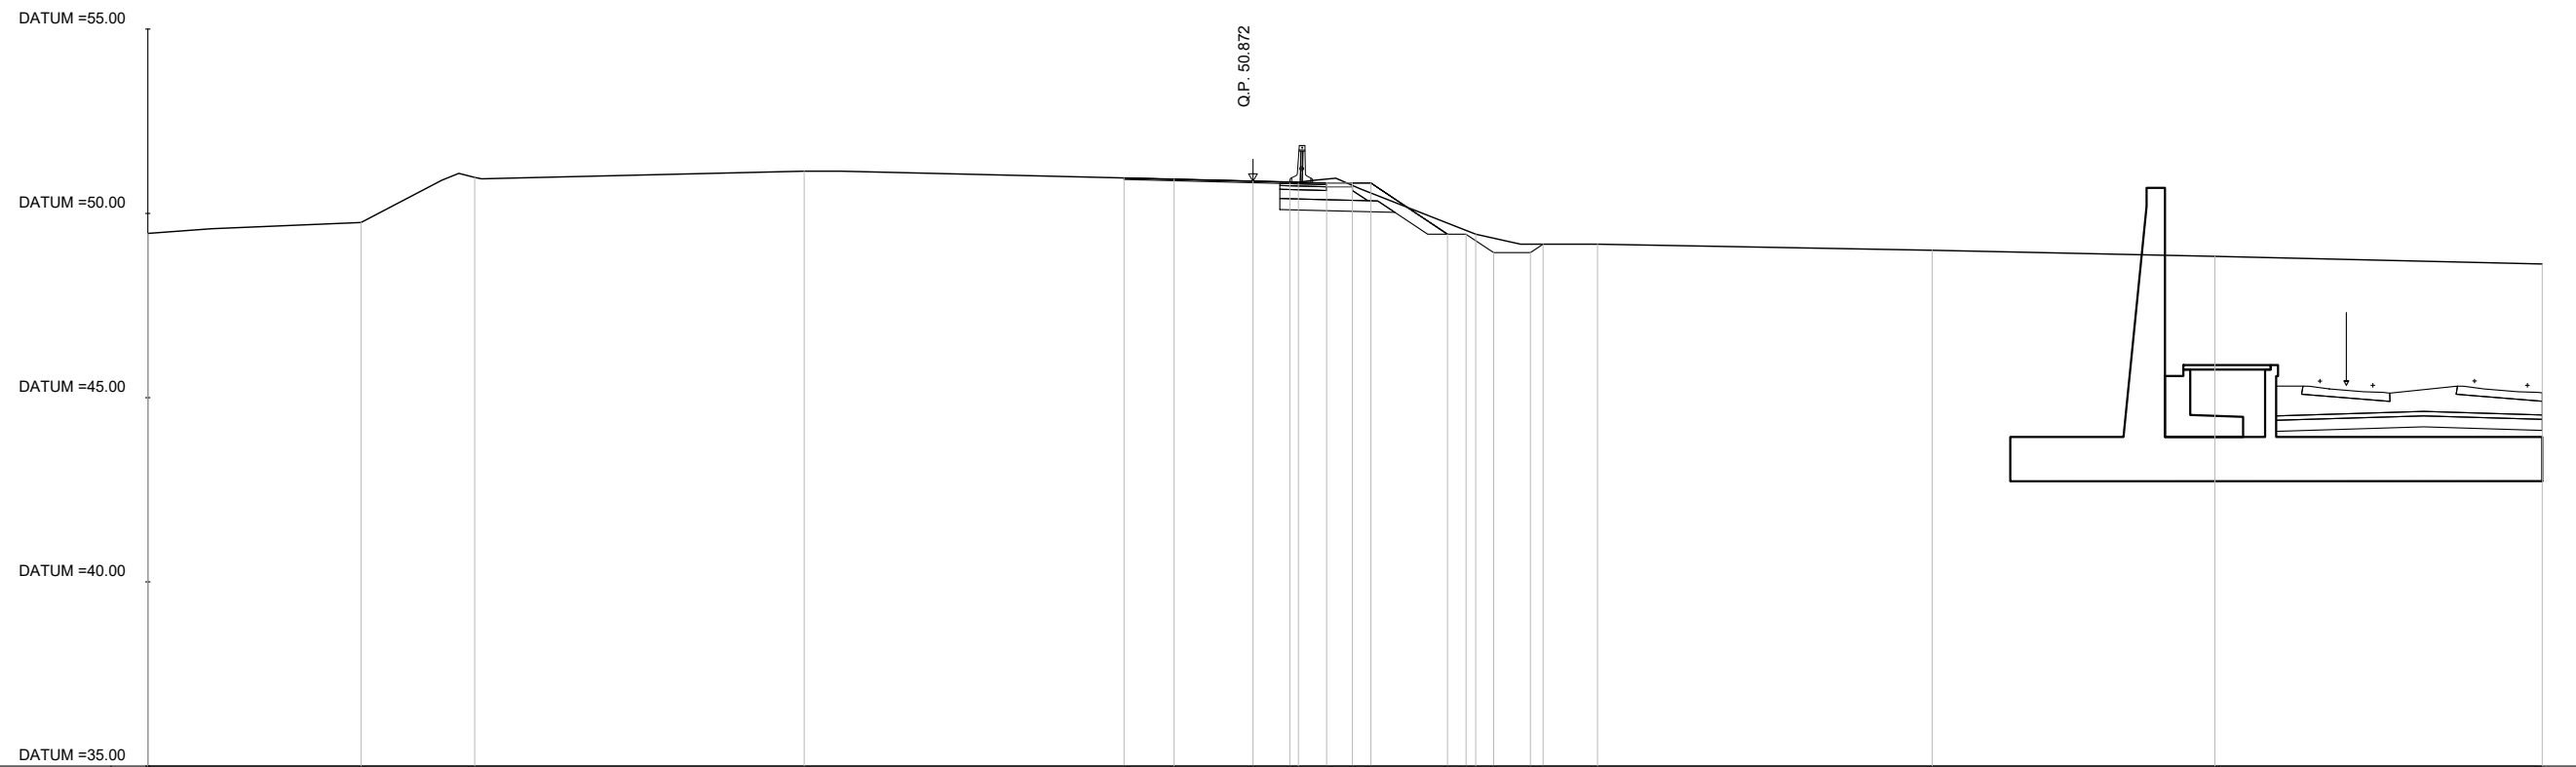

PROG 00+020.00
SEZ. 2

QUOTE TERRENO	49.46	49.75	50.98	51.15	50.93	50.85	49.43	49.16	49.00	48.83	48.63			
DIST. PROGRESSIVE TERRENO	-30.00	-24.21	-21.13	-12.18	-2.14	1.23	6.05	9.35	18.44	26.11	35.00			
QUOTE PROGETTO					50.96	50.87	50.85	50.82	50.82	50.82	49.43	49.43	48.93	48.16
DIST. PROGRESSIVE PROGETTO					-3.50	0.00	1.00	2.00	2.70	3.20	5.28	5.78	6.53	7.88


	AREA
Scavo 3.67 mq	
Rilevato 0.00 mq	
Inerbimento:0.68 mq	
SuperCompattato:0.77 mq	
Base:0.09 mq	
Usura:0.22 mq	
Binder:0.06 mq	
Misto stabilizzato:0.54 mq	
Massetto:0.07 mq	

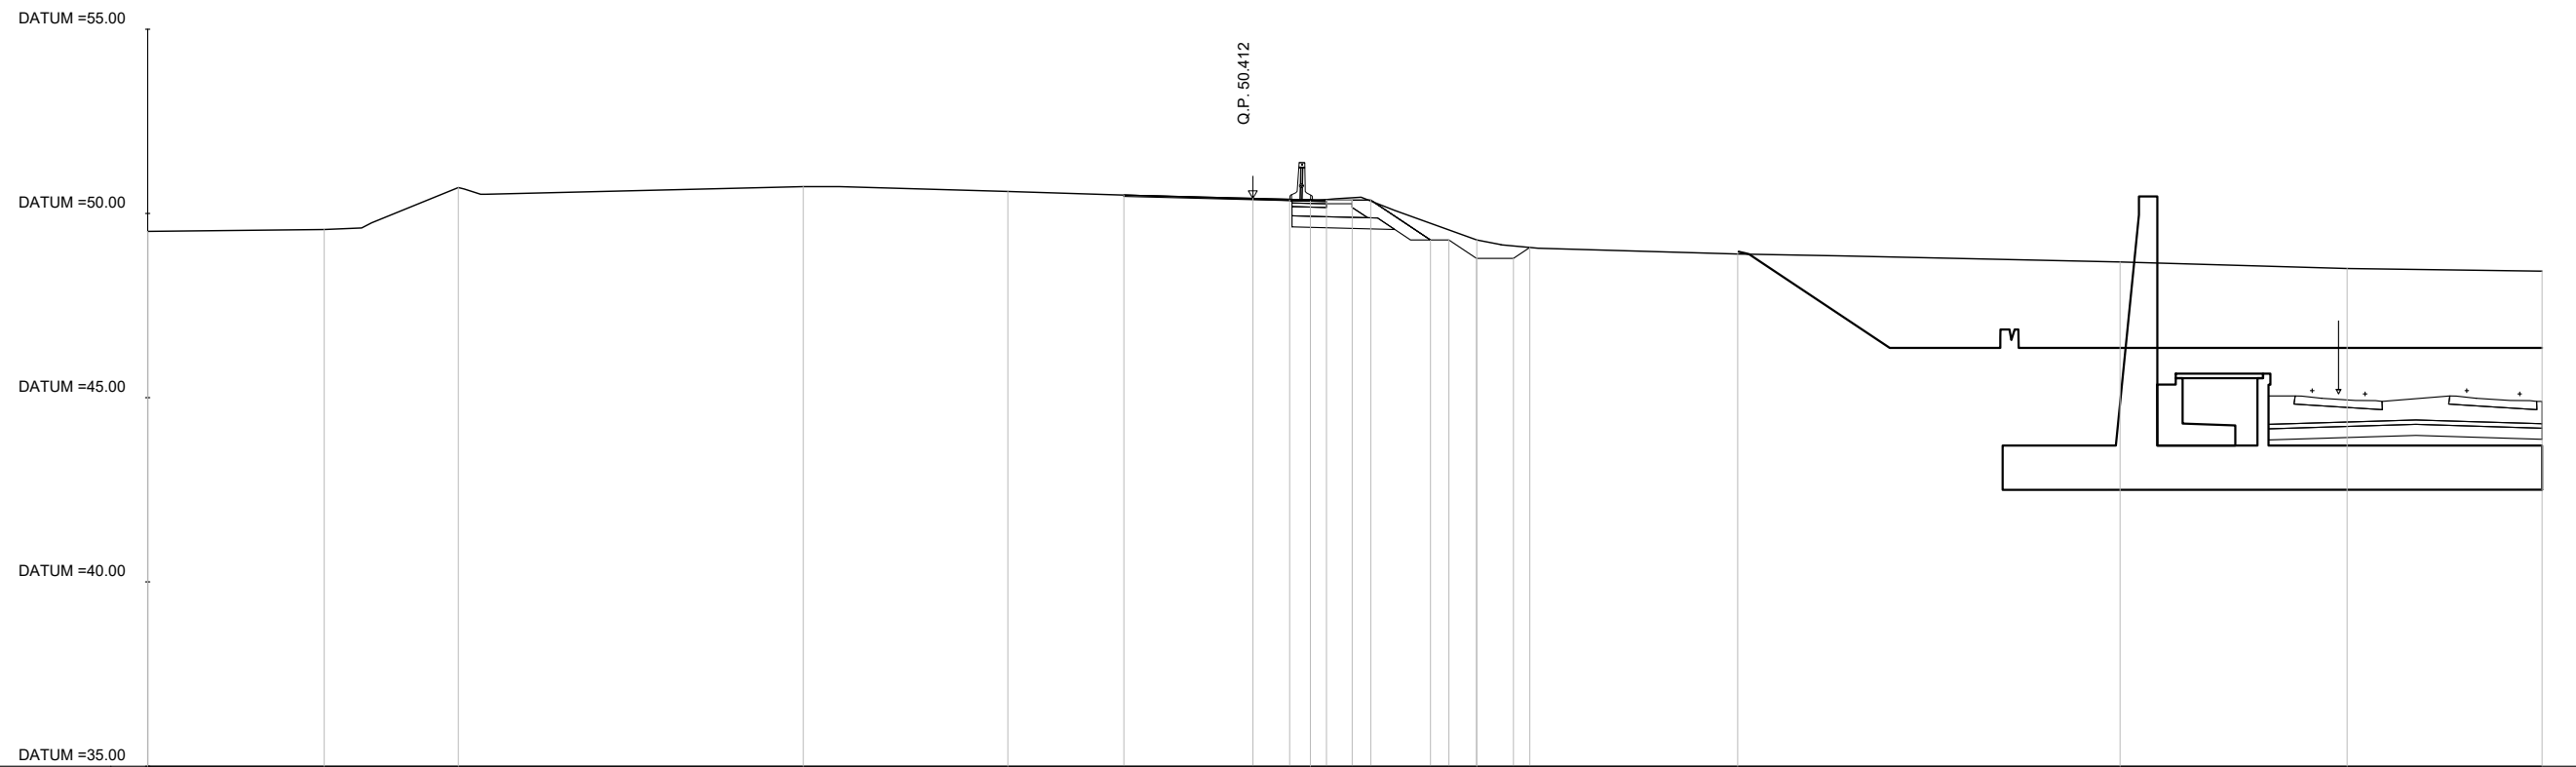

PROG 00+040.00
SEZ. 3

QUOTE TERRENO	49.51	49.56	50.70					50.34	49.28		48.90		48.68	48.50	48.44
DIST. PROGRESSIVE TERRENO	-30.00	-25.21	-21.57			-12.20	-6.65	1.56	6.08		13.16		23.54	29.71	35.00
QUOTE PROGETTO							50.50	50.41	50.39	50.36	50.36	50.36			
DIST.PROGRESSIVE PROGETTO							-3.50	0.00	1.00	2.00	2.70	3.20	4.82	5.32	6.07
										49.28	49.28	48.78	48.78	49.08	


	AREA
Scavo 5.27 mq	
Rilevato 0.00 mq	
Inerbimento:0.53 mq	
SuperCompattato:0.00 mq	
Base:0.00 mq	
Usura:0.22 mq	
Binder:0.00 mq	
Misto stabilizzato:0.00 mq	
Massetto:0.07 mq	

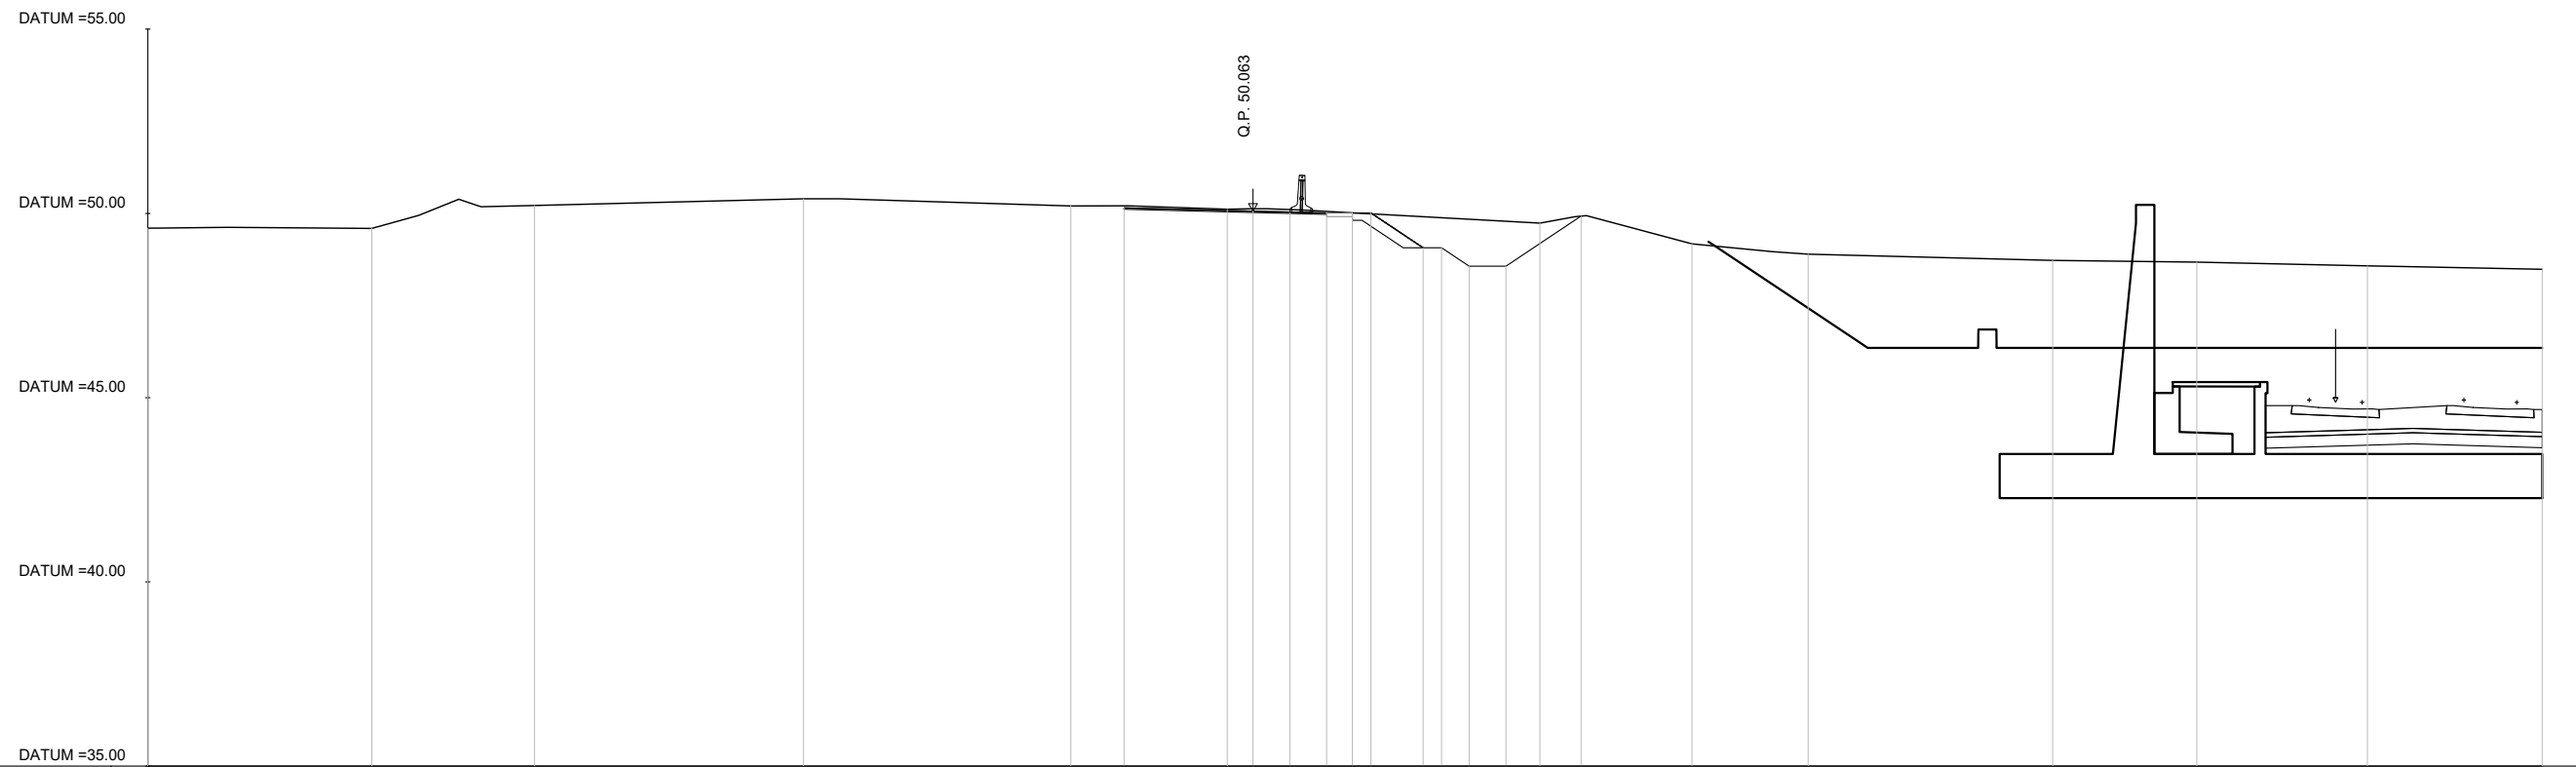

PROG 00+060.00
SEZ. 4

QUOTE TERRENO	49.60	49.59	50.22	50.40	50.20	50.11	49.73	49.17	48.89	48.73	48.68	48.57	48.48		
DIST. PROGRESSIVE TERRENO	-30.00	-23.92	-19.51	-12.20	-4.94	-0.70	7.79	11.92	15.07	21.71	25.62	30.25	35.00		
QUOTE PROGETTO					50.15	50.06	50.04	50.01	50.01	50.01	49.07	48.57	48.57		
DIST.PROGRESSIVE PROGETTO					-3.50	0.00	1.00	2.00	2.70	3.20	4.62	5.12	5.87	6.87	8.91


	AREA
Scavo 11.34 mq	
Rilevato 0.00 mq	
Inerbimento:0.57 mq	
SuperCompattato:1.92 mq	
Base:0.48 mq	
Usura:0.22 mq	
Binder:0.29 mq	
Misto stabilizzato:1.50 mq	
Massetto:0.07 mq	

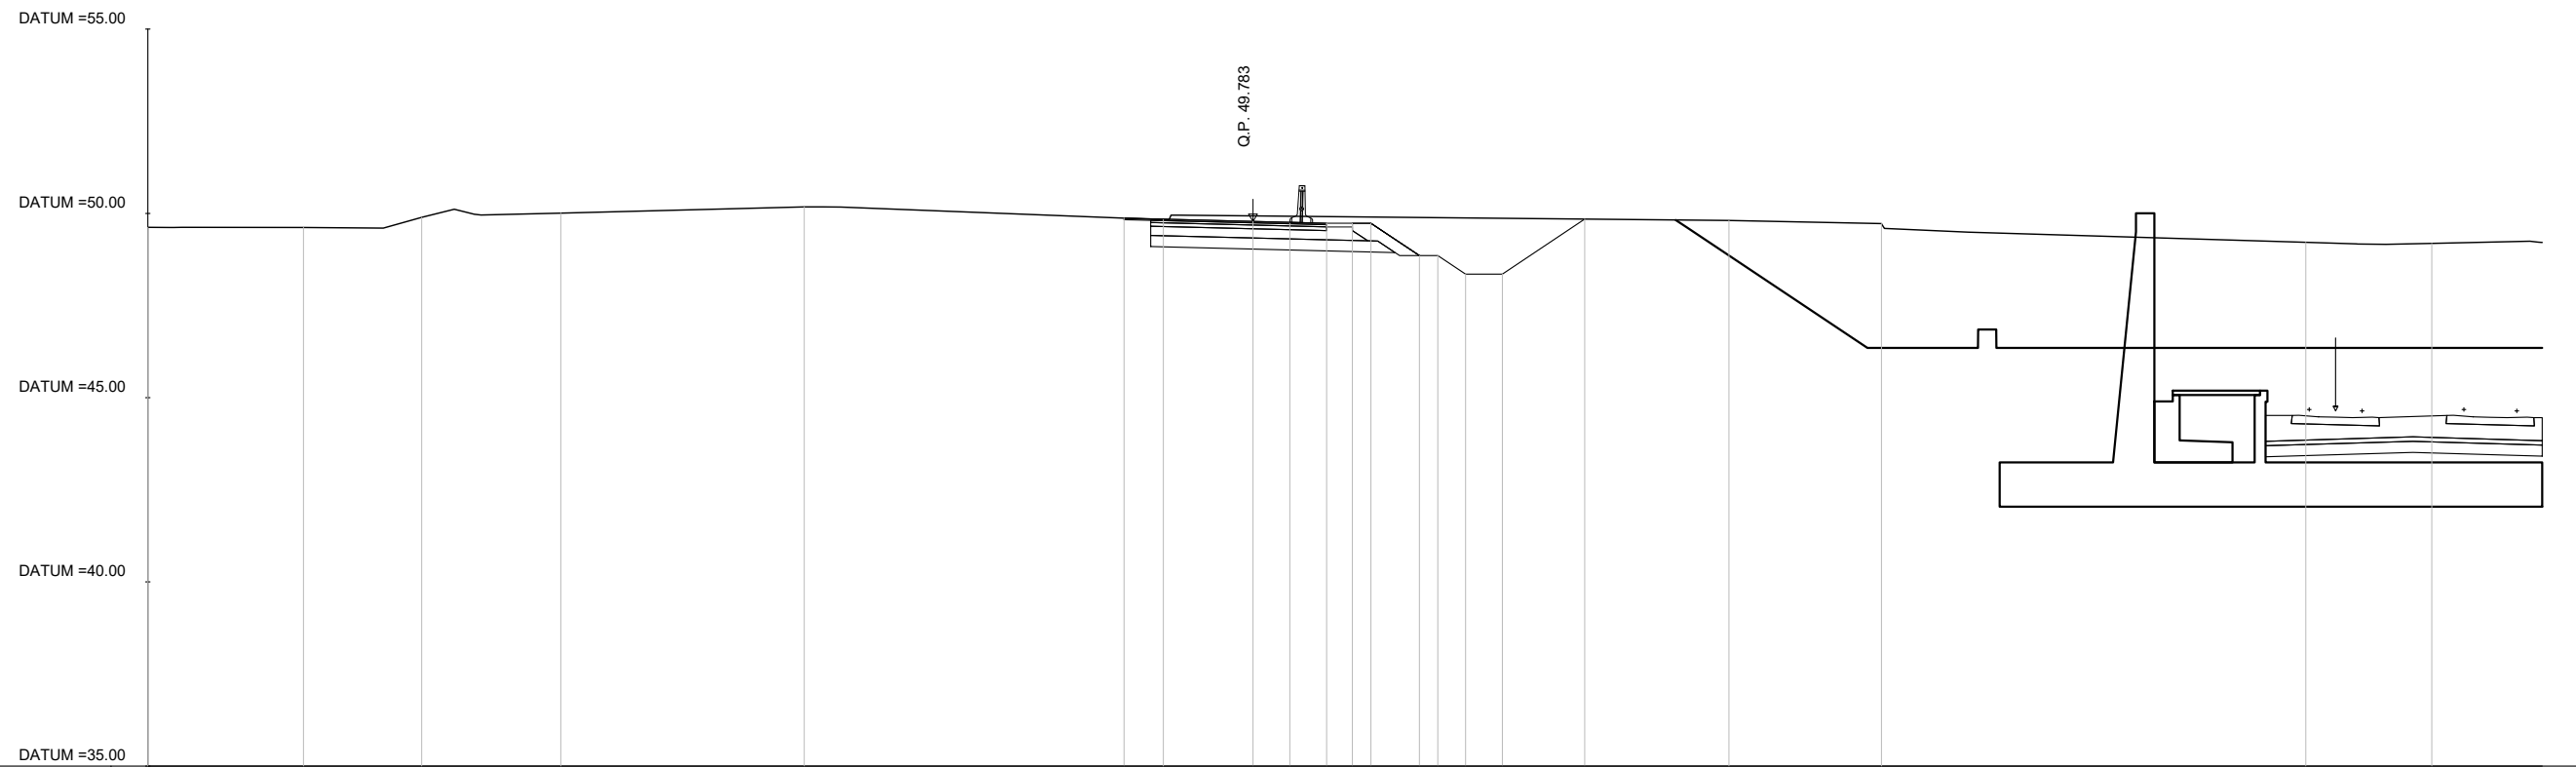

PROG 00+080.00
SEZ. 5

QUOTE TERRENO	49.62	49.62	49.89	50.01	50.17	49.83	49.81	49.72	49.21	49.18						
DIST. PROGRESSIVE TERRENO	-30.00	-25.78	-22.57	-18.79	-12.18	-2.43	12.92	17.06	28.58	32.00						
QUOTE PROGETTO						49.87	49.78	49.76	49.73	49.73	49.73	48.85	48.85	48.35	48.35	49.85
DIST. PROGRESSIVE PROGETTO						-3.50	0.00	1.00	2.00	2.70	3.20	4.52	5.02	5.77	6.77	9.01


	AREA
Scavo 12.10 mq	
Rilevato 0.00 mq	
Inerbimento:0.61 mq	
SuperCompattato:2.00 mq	
Base:0.50 mq	
Usura:0.23 mq	
Binder:0.30 mq	
Misto stabilizzato:1.57 mq	
Massetto:0.07 mq	

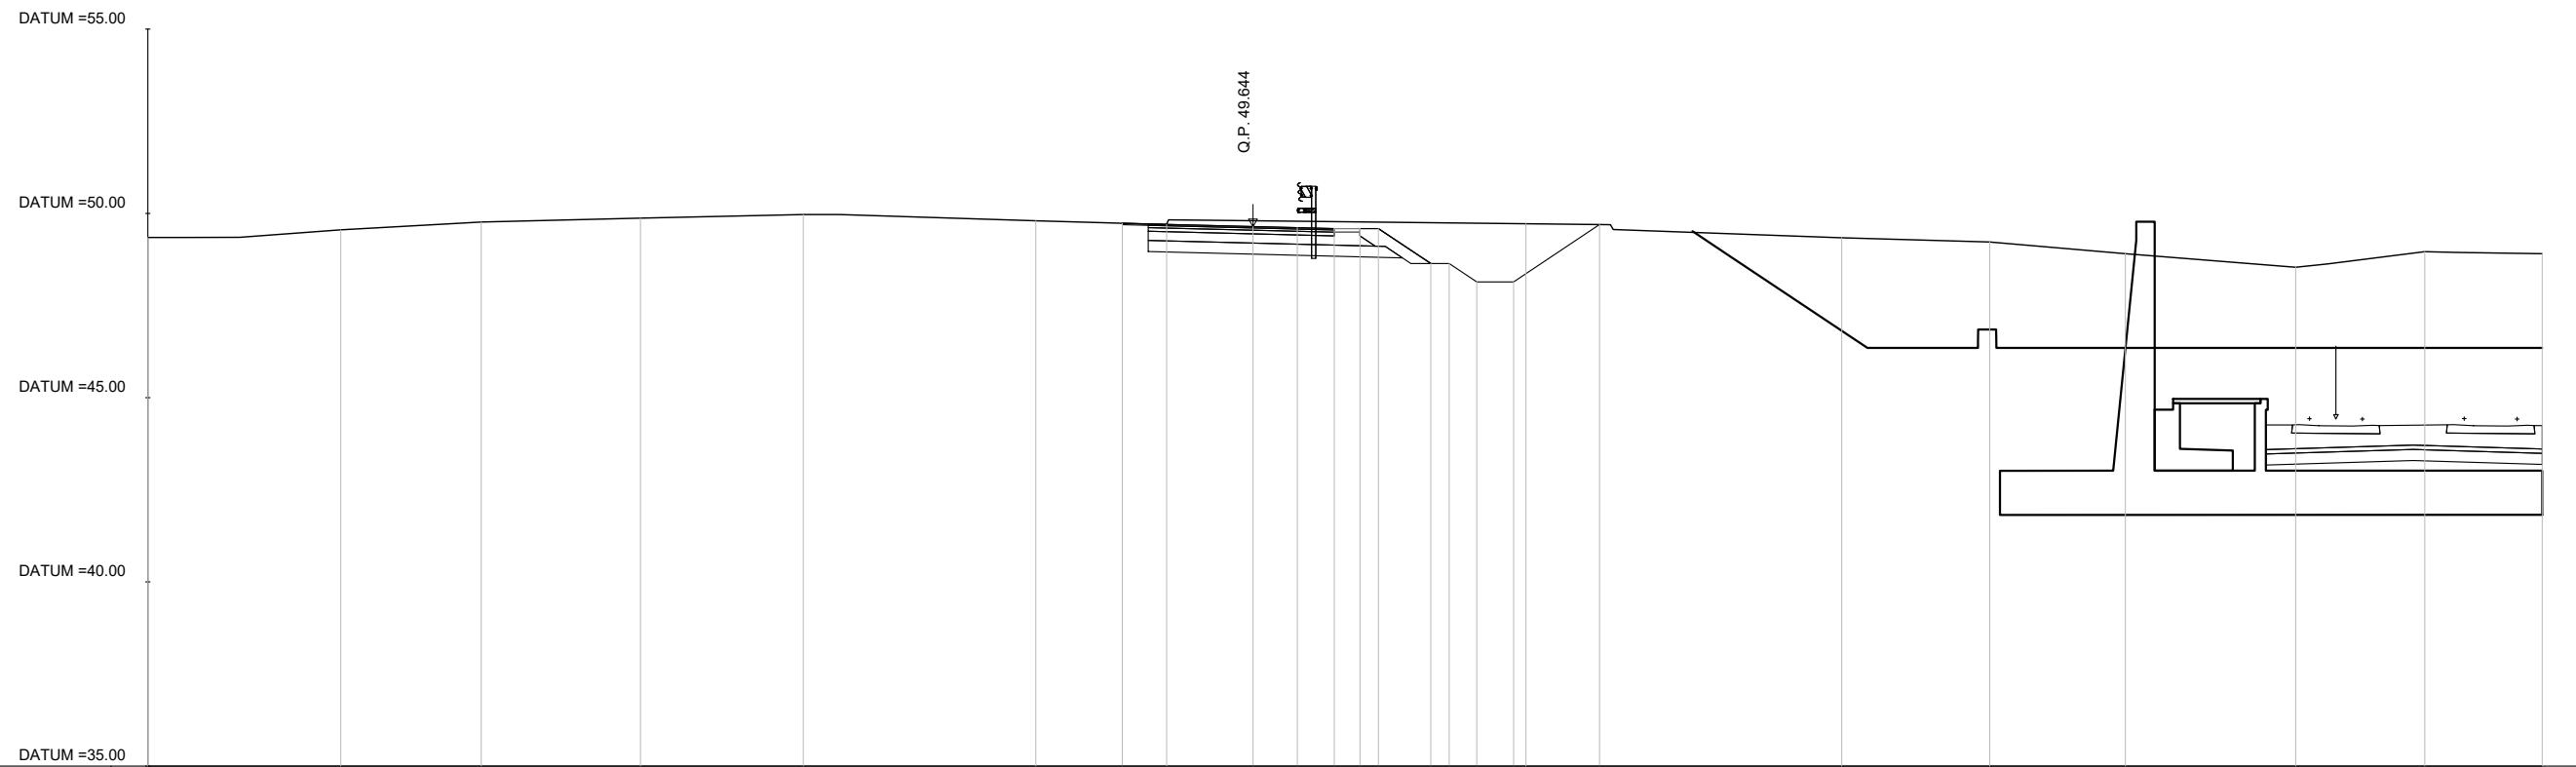

PROG 00+100.00
SEZ. 6

QUOTE TERRENO	49.35	49.55	49.76	49.87	49.97	49.80	49.70	49.72	49.34	49.22	48.91	48.54	48.96	48.90			
DIST. PROGRESSIVE TERRENO	-30.00	-24.76	-20.95	-16.63	-12.21	-5.89	-2.34	7.41	15.98	20.00	23.68	28.31	31.81	35.00			
QUOTE PROGETTO							49.73	49.64	49.61	49.59	49.59	48.64	48.64	48.14	48.14	49.70	
DIST.PROGRESSIVE PROGETTO							-3.55	0.00	1.21	2.21	2.91	3.41	4.83	5.33	6.08	7.08	9.41


	AREA
Scavo 7.05 mq	
Rilevato 0.19 mq	
Inerbimento:0.43 mq	
SuperCompattato:2.97 mq	
Base:0.83 mq	
Usura:0.33 mq	
Binder:0.50 mq	
Misto stabilizzato:2.38 mq	
Massetto:0.07 mq	

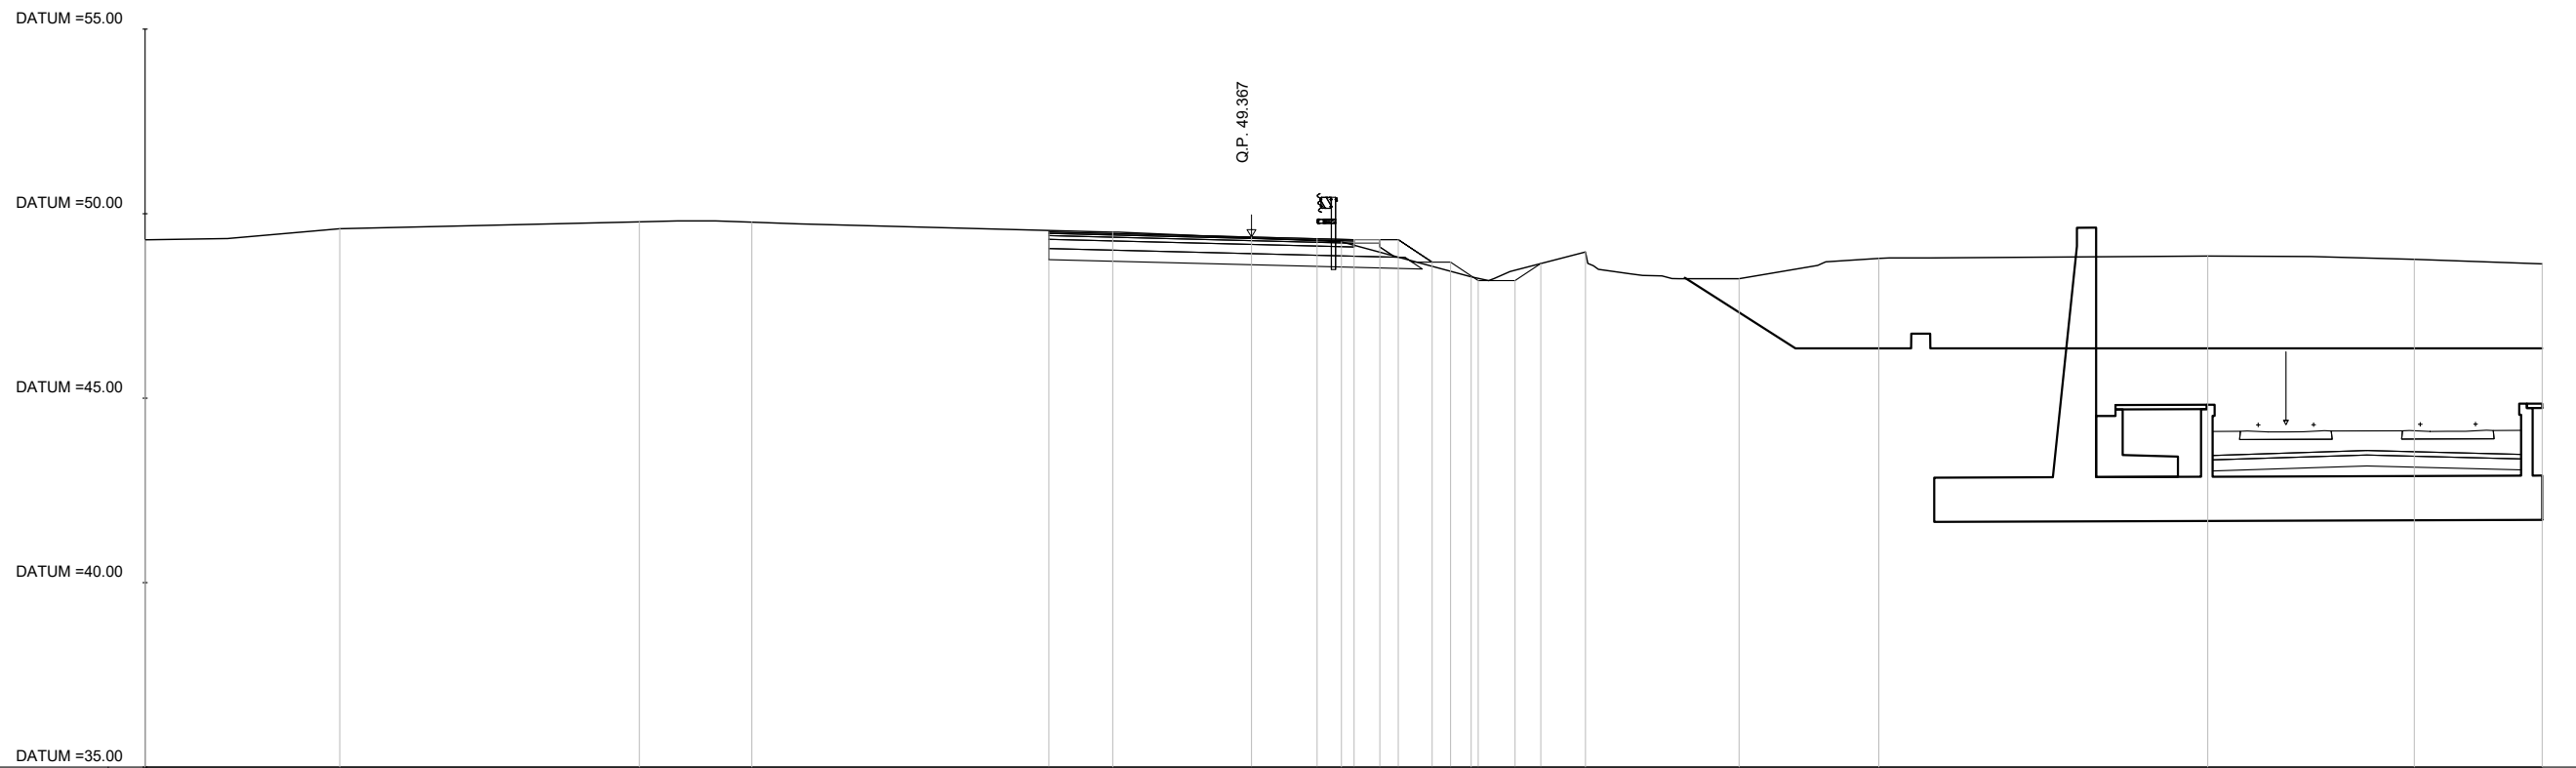

PROG 00+120.00
SEZ. 7

QUOTE TERRENO	49.29	49.59	49.78	49.77	49.50	49.24	48.29	48.96	48.24	48.79	48.85	48.76	48.64
DIST. PROGRESSIVE TERRENO	-30.00	-24.72	-16.60	-13.55	-3.76	2.44	5.96	9.06	13.22	17.01	25.93	31.53	35.00
QUOTE PROGETTO					49.50	49.37	49.32	49.30	49.30	49.30	49.30	48.68	48.68
DIST.PROGRESSIVE PROGETTO					-5.49	0.00	1.78	2.78	3.48	3.98	4.90	5.40	6.15
								7.15	7.85				


	AREA
Scavo 6.50 mq	
Rilevato 0.00 mq	
Inerbimento:0.16 mq	
SuperCompattato:3.09 mq	
Base:0.88 mq	
Usura:0.35 mq	
Binder:0.53 mq	
Misto stabilizzato:2.55 mq	
Massetto:0.14 mq	

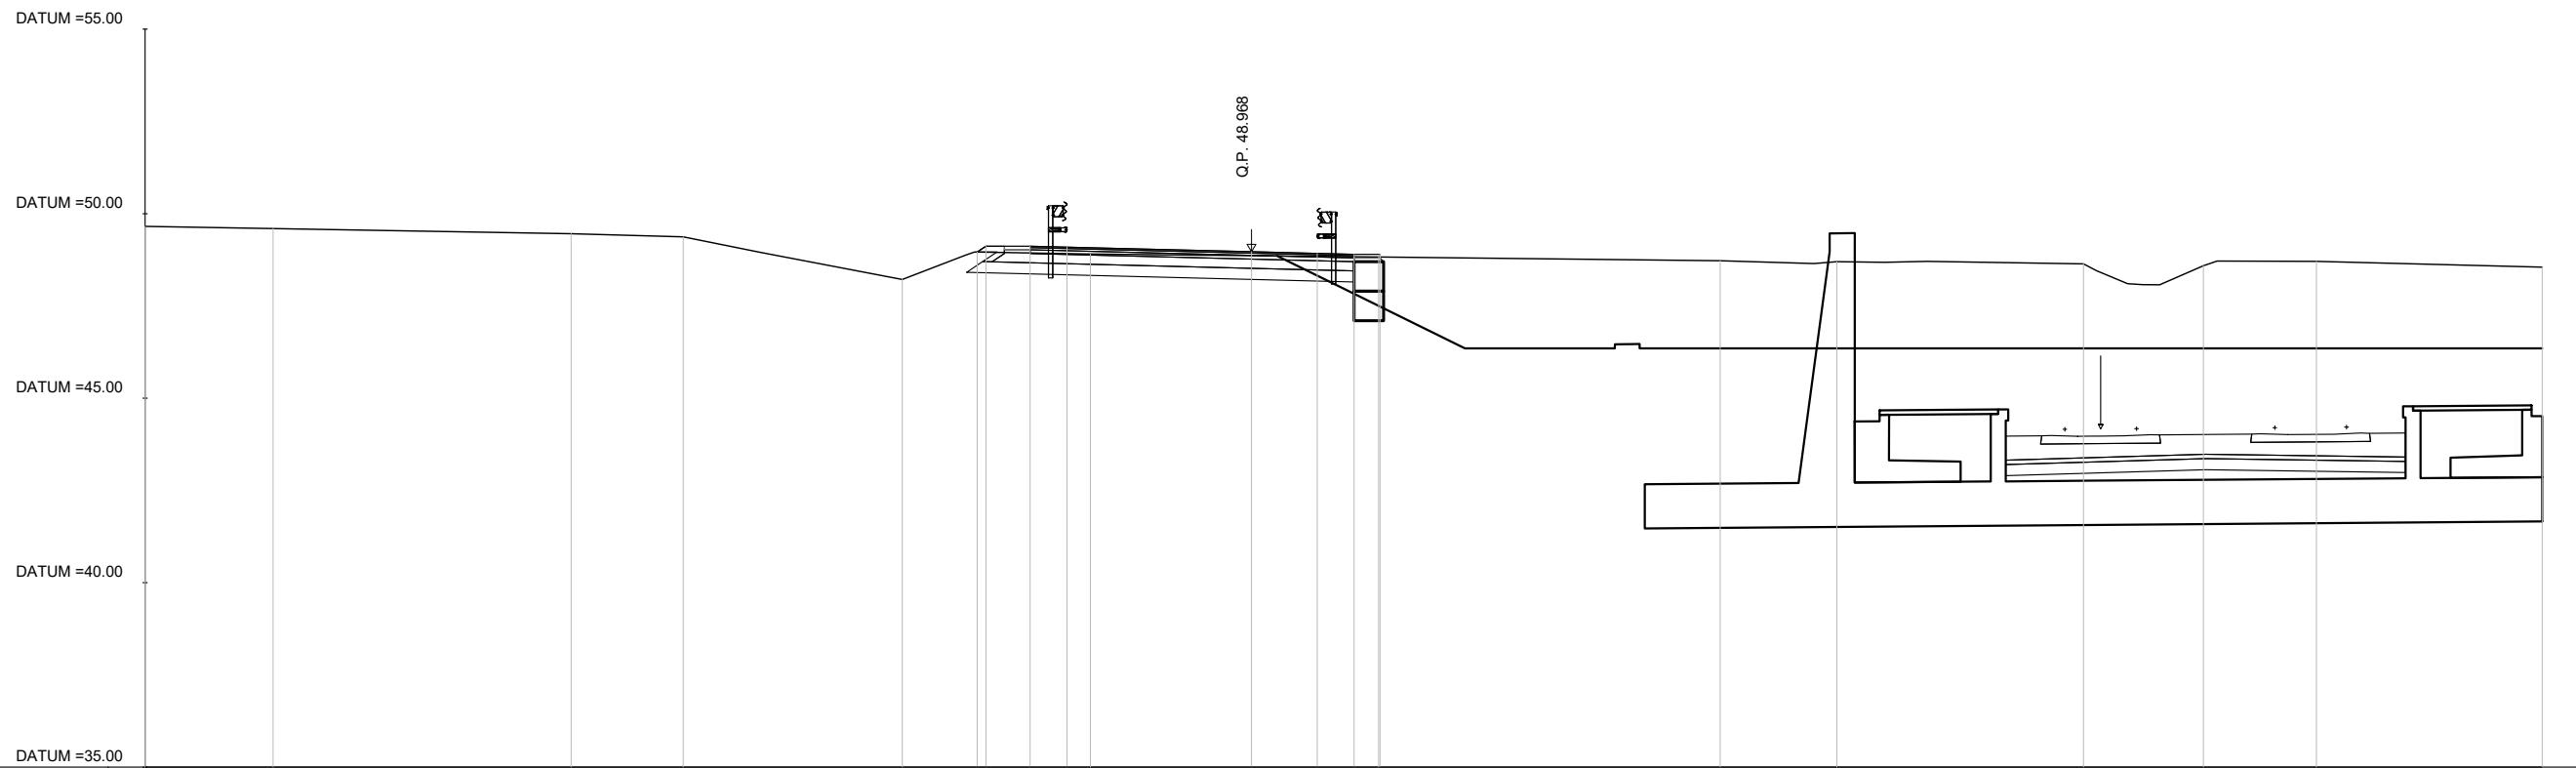

PROG 00+140.00
SEZ. 8

QUOTE TERRENO	49.66	49.59	49.46	49.37	48.21	48.90	48.83	48.73	48.70	48.64	48.59	48.71	48.55
DIST. PROGRESSIVE TERRENO	-30.00	-26.53	-18.45	-15.41	-9.47	-4.37	3.45	12.71	15.87	22.56	25.81	28.88	35.00
QUOTE PROGETTO						48.92	48.92	48.90	48.90				
DIST. PROGRESSIVE PROGETTO						-7.20	-6.00	-5.00	0.00	1.78	2.78	3.48	


	AREA
Scavo 6.99 mq	
Rilevato 0.00 mq	
Inerbimento:0.73 mq	
SuperCompattato:3.45 mq	
Base:1.00 mq	
Usura:0.40 mq	
Binder:0.60 mq	
Misto stabilizzato:2.85 mq	
Massetto:0.14 mq	

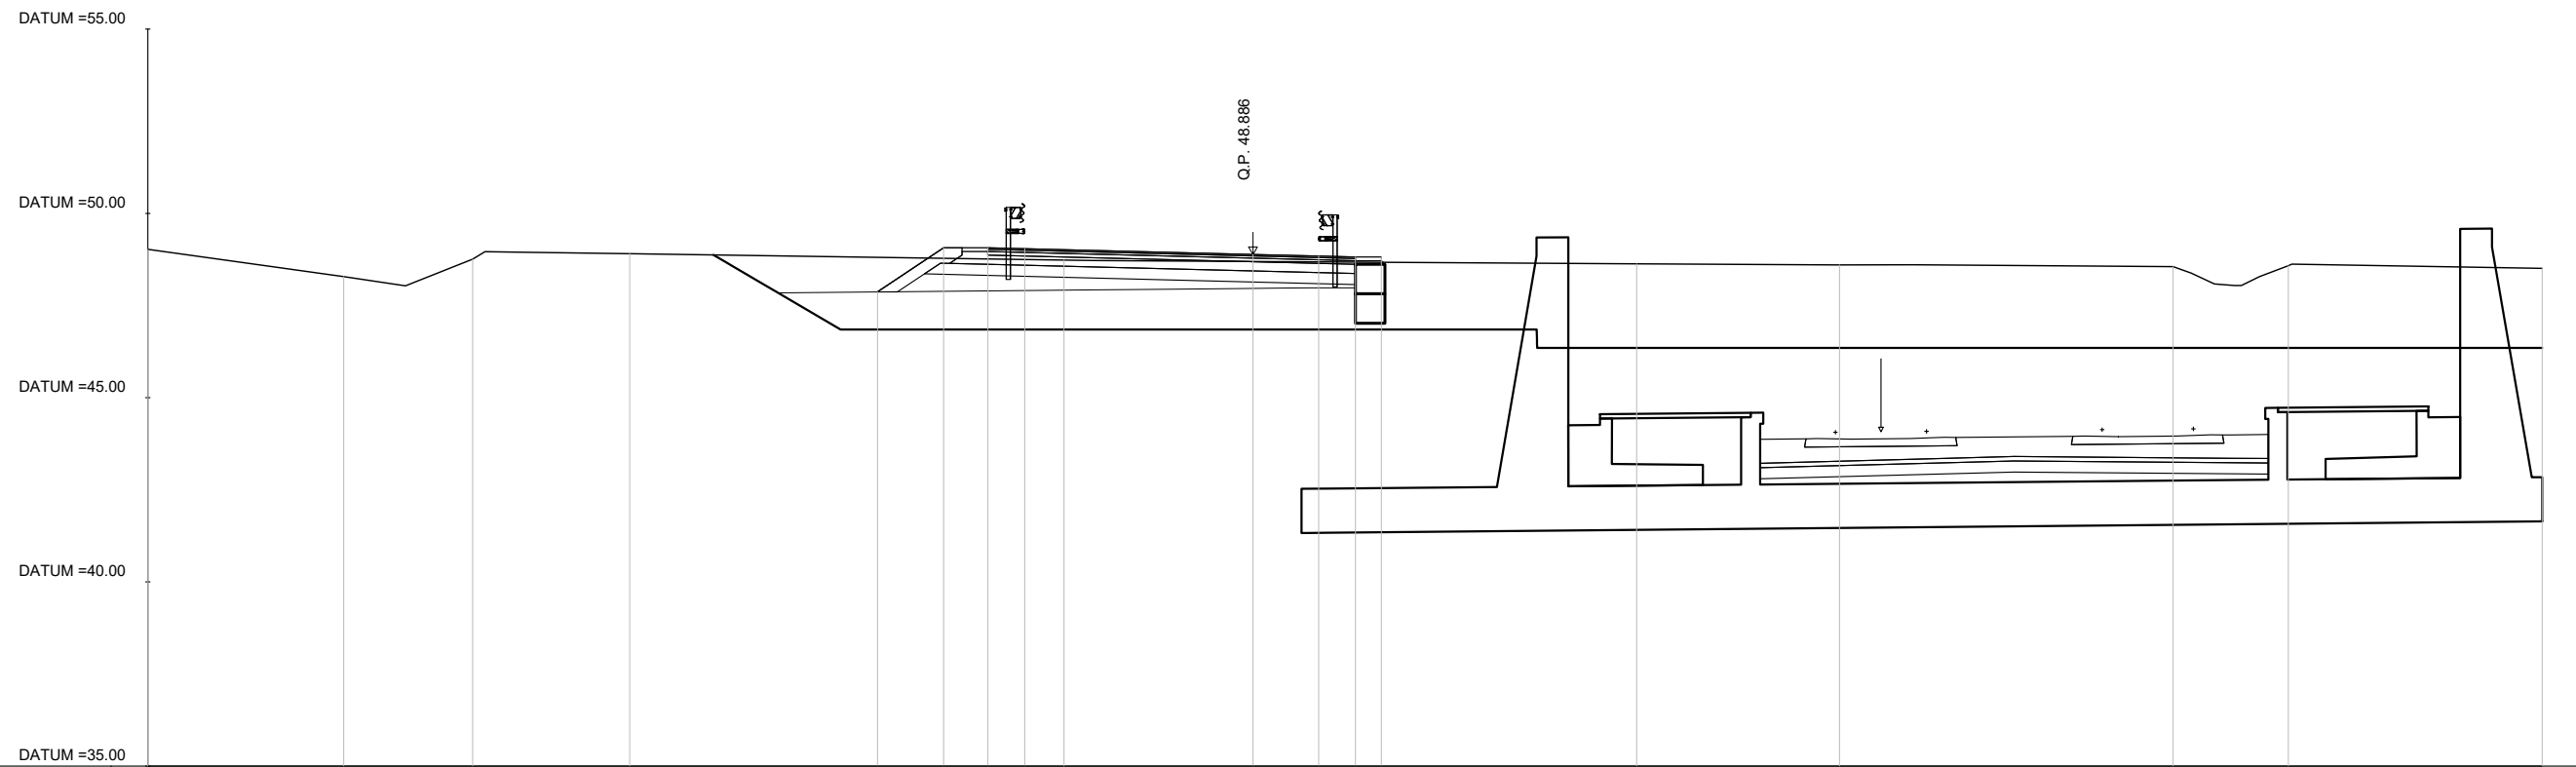

PROG 00+149.50
SEZ. 9

QUOTE TERRENO	49.02	48.28	48.76	48.91		48.73		48.63	48.60		48.55	48.58		48.51
DIST. PROGRESSIVE TERRENO	-30.00	-24.68	-21.18	-16.92		-5.13		10.42	15.92		24.98	28.10		35.00
QUOTE PROGETTO						47.87	49.07	49.07	49.04		48.89	48.84	48.82	48.82
DIST. PROGRESSIVE PROGETTO						-10.19	-8.40	-7.20	-6.20		0.00	1.78	2.78	3.48


	AREA
Scavo 1.42 mq	
Rilevato 0.25 mq	
Inerbimento:0.00 mq	
SuperCompattato:3.43 mq	
Base:1.14 mq	
Usura:0.46 mq	
Binder:0.69 mq	
Misto stabilizzato:2.93 mq	
Massetto:0.07 mq	

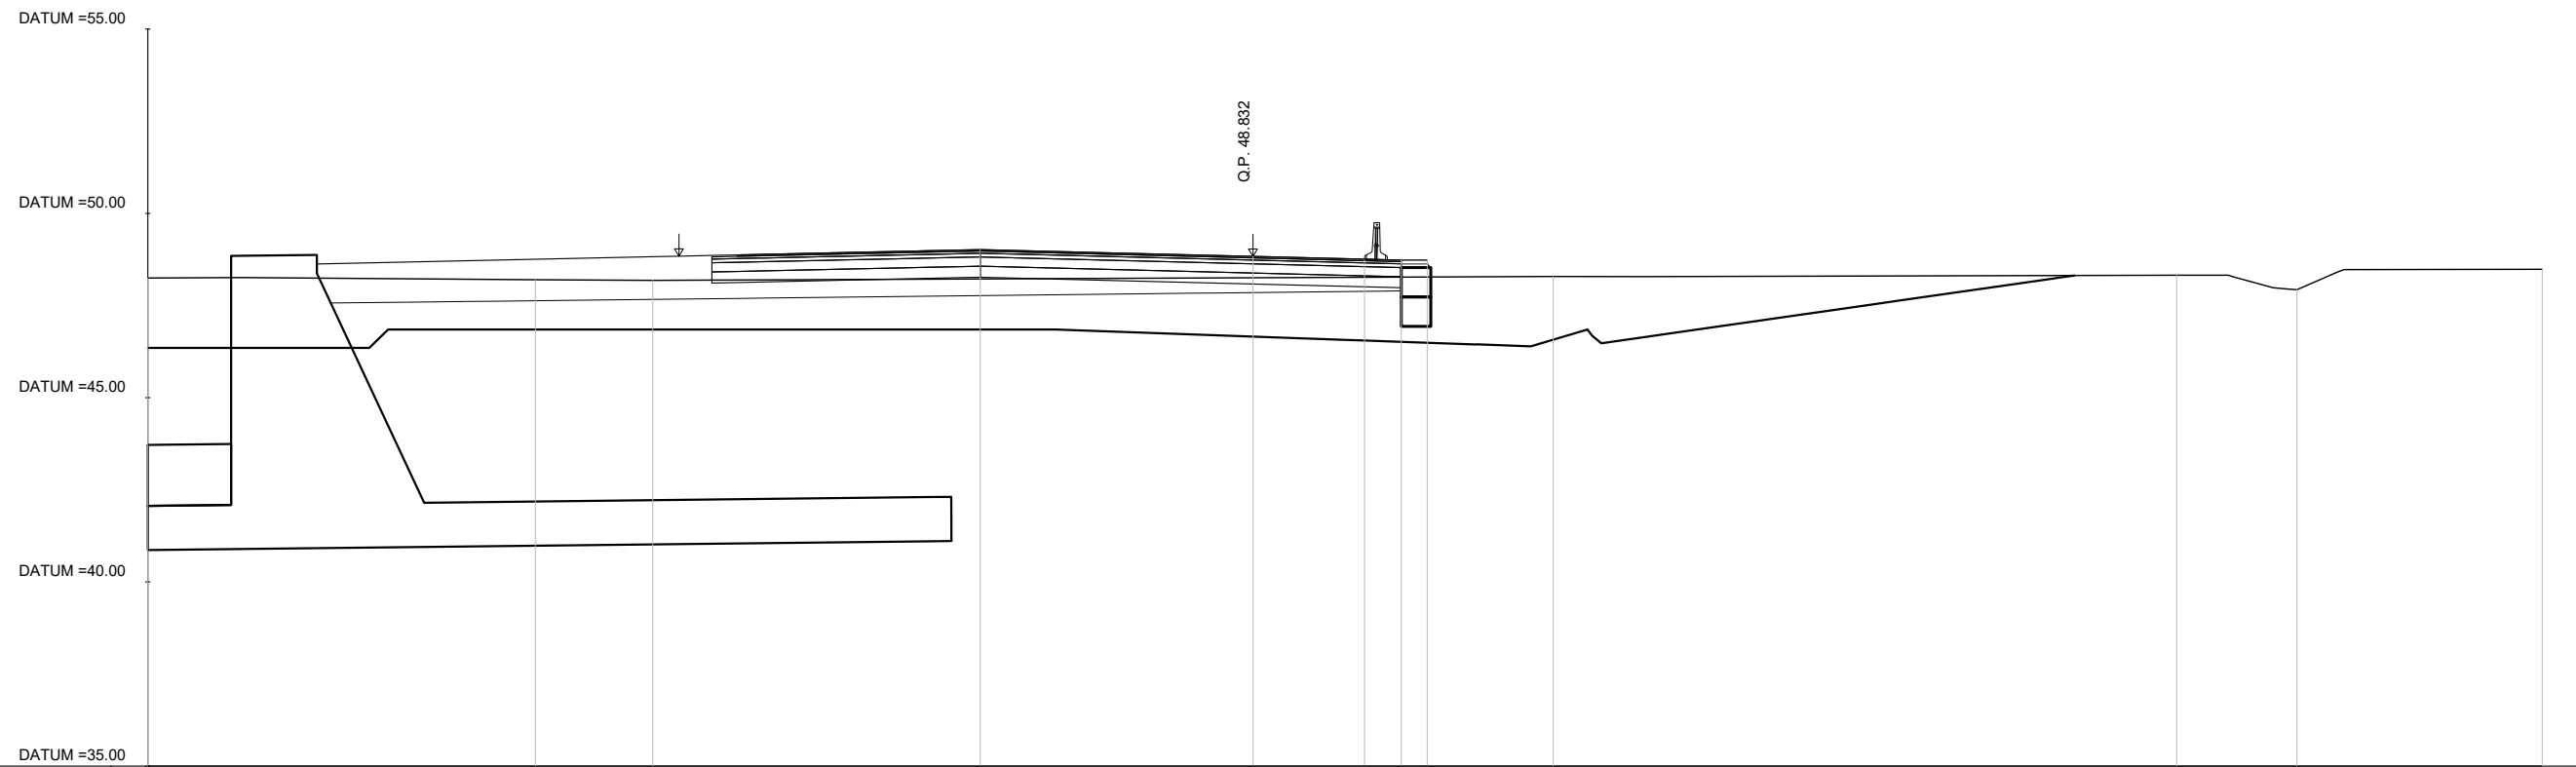

PROG 00+176.50
SEZ. 10

QUOTE TERRENO	48.24	48.20	48.18				48.29			48.32	47.93	48.48
DIST. PROGRESSIVE TERRENO	-30.00	-19.48	-16.29				8.15			25.08	28.34	35.00
QUOTE PROGETTO				49.02	48.83	48.76	48.73	48.73				
DIST.PROGRESSIVE PROGETTO				-7.40	0.00	3.03	4.03	4.73				


	AREA
Scavo 1.09 mq	
Rilevato 0.28 mq	
Inerbimento:0.00 mq	
SuperCompattato:3.13 mq	
Base:1.04 mq	
Usura:0.42 mq	
Binder:0.63 mq	
Misto stabilizzato:2.69 mq	
Massetto:0.07 mq	

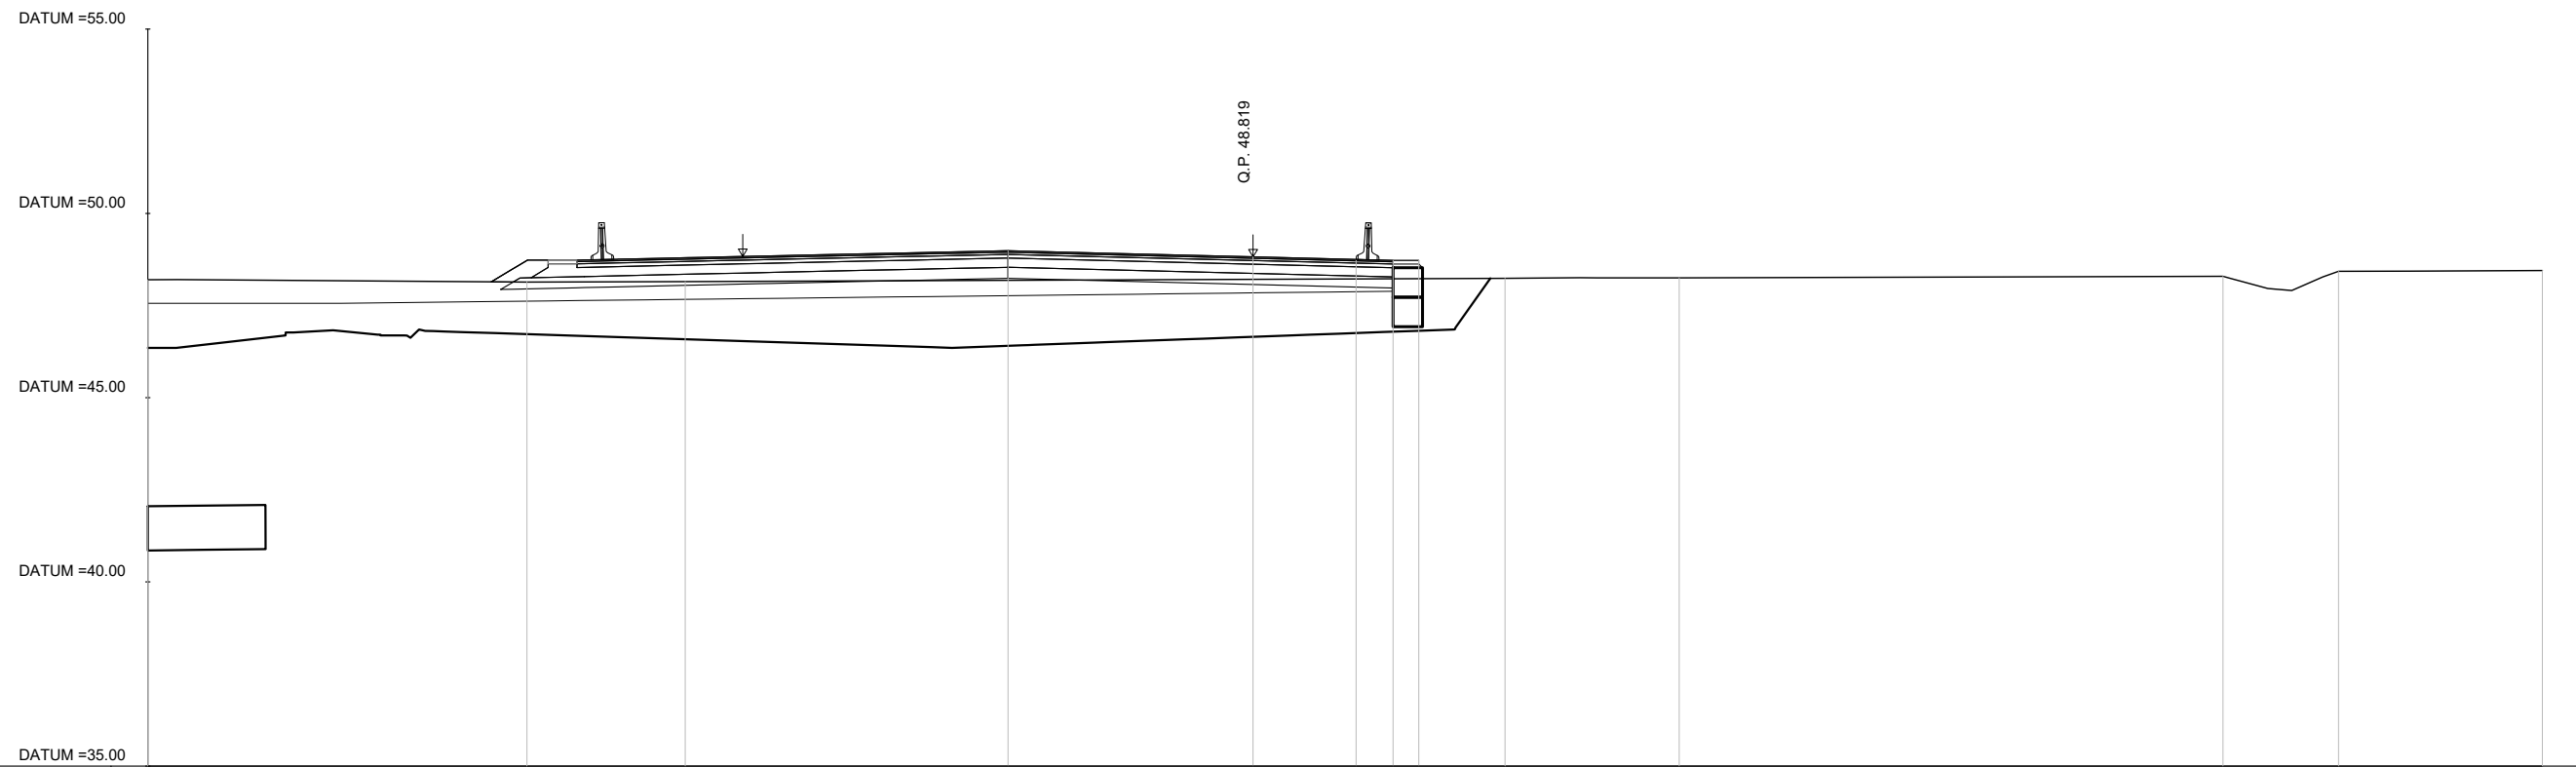

PROG 00+180.00
SEZ. 11

QUOTE TERRENO	48.20	48.13	48.15			48.24	48.25			48.29	48.43	48.45
DIST. PROGRESSIVE TERRENO	-30.00	-19.71	-15.41			6.84	11.57			26.33	29.47	35.00
QUOTE PROGETTO				48.99	48.82	48.75	48.72	48.72				
DIST. PROGRESSIVE PROGETTO				-6.65	0.00	2.80	3.80	4.50				

	AREA
Scavo 5.57 mq	
Rilevato 0.00 mq	
Inerbimento:0.00 mq	
SuperCompattato:2.21 mq	
Base:0.57 mq	
Usura:0.23 mq	
Binder:0.34 mq	
Misto stabilizzato:1.74 mq	
Massetto:0.07 mq	

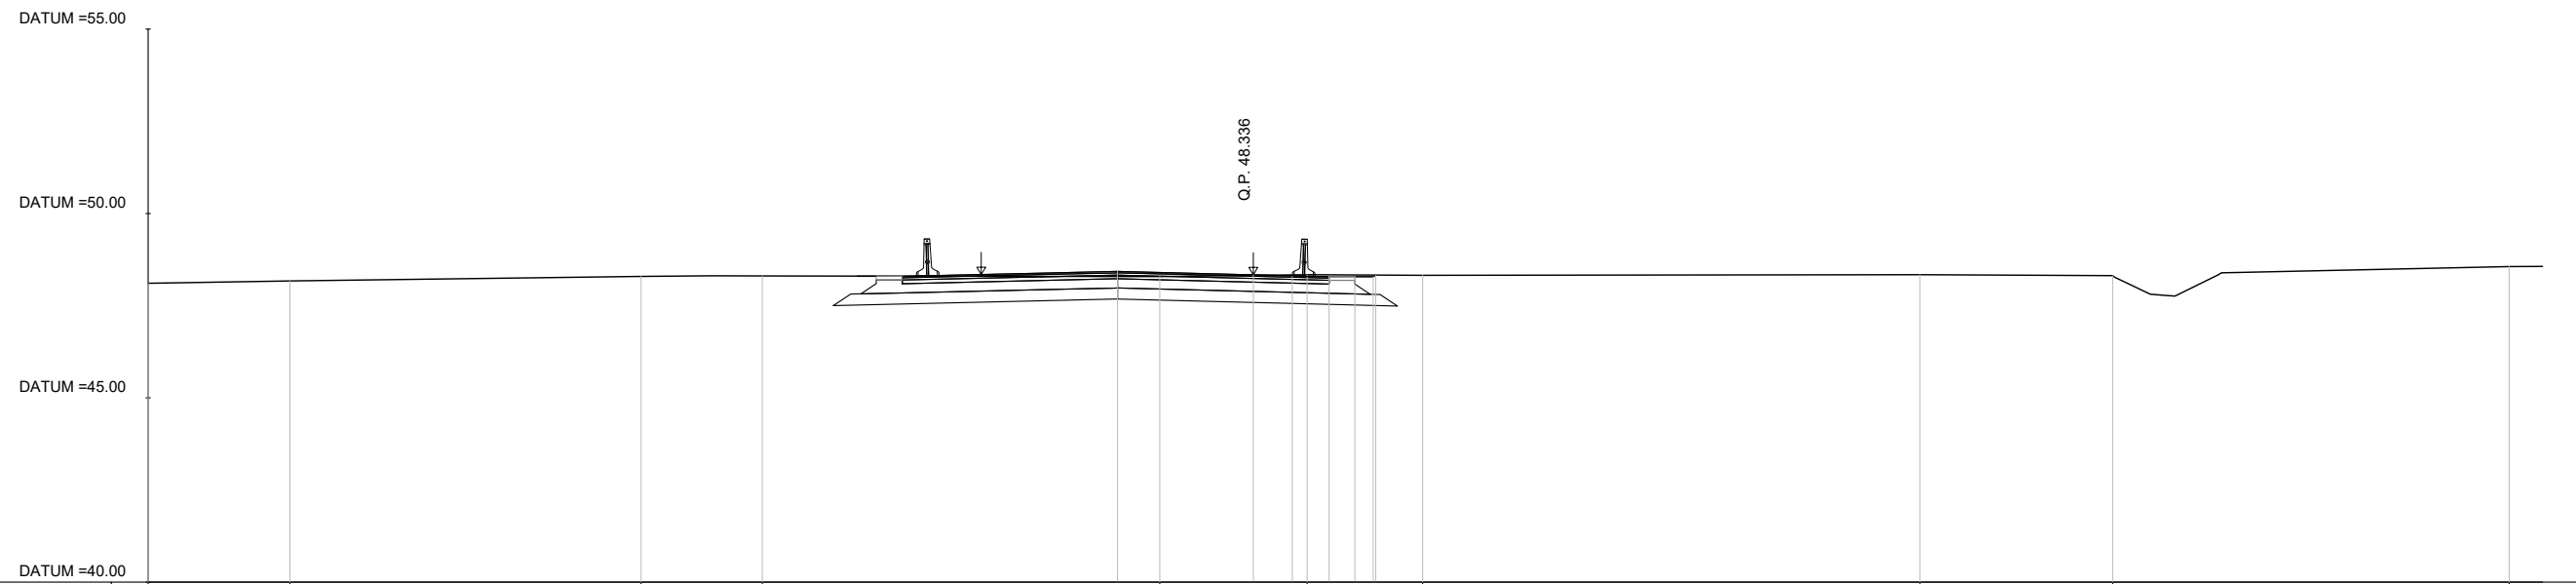


PROG 00+205.00
SEZ. 12

QUOTE TERRENO	48.10	48.17		48.29	48.31		48.29	48.34	48.32		48.34	48.31		48.56
DIST. PROGRESSIVE TERRENO	-30.00	-26.15		-16.62	-13.33		-2.54	1.46	4.60		18.10	23.33		34.09
QUOTE PROGETTO							48.43	48.34	48.31	48.28	48.28	48.28	48.28	
DIST.PROGRESSIVE PROGETTO							-3.69	0.00	1.06	2.06	2.76	3.28	48.28	


**SEZIONI
INNESTO SU VIA PONTARA SANDRI**

AREA
Scavo 54.53 mq
Rilevato 0.00 mq
Base:4.77 mq
Binder:2.86 mq
Usura:1.91 mq
Massetto:0.00 mq
SuperCompattato:14.32 mq
Misto stabilizzato:11.93 mq

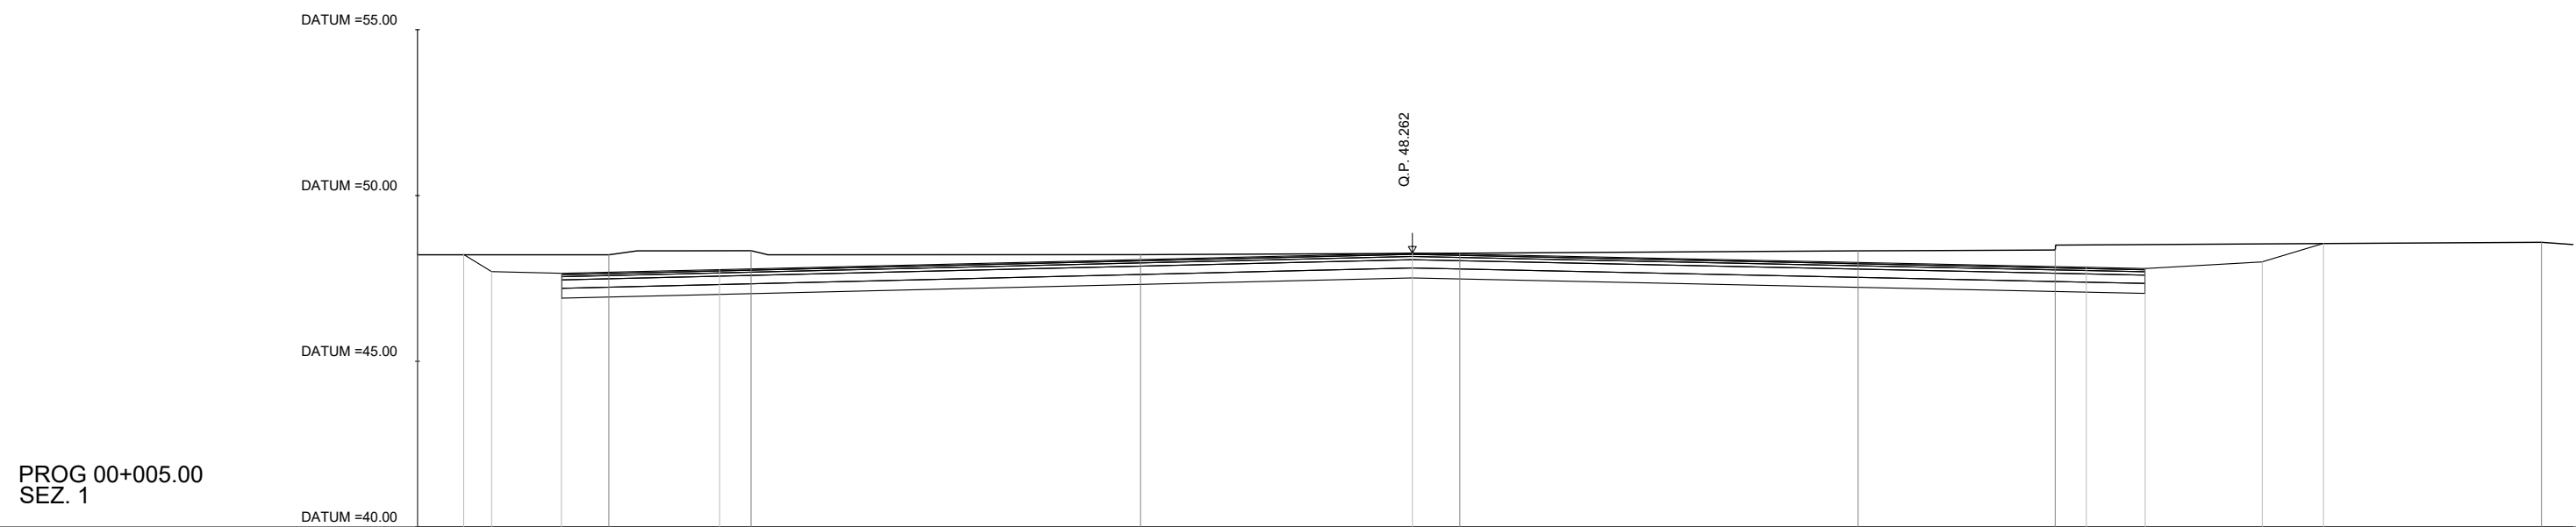

QUOTE TERRENO	48.21	48.21	48.33	48.22	48.26	48.33	48.35	48.59	
DIST. PROGRESSIVE TERRENO	-30.00	-24.23	-19.94	-8.20	1.43	13.44	19.39	34.05	
QUOTE PROGETTO	48.22	47.70	47.65	47.76	48.26	47.83	47.80	48.00	48.55
DIST.PROGRESSIVE PROGETTO	-28.61	-27.77	-25.66	-20.89	0.00	20.32	22.10	25.63	27.48


AREA
Scavo 19.89 mq
Rilevato 0.00 mq
Base:1.44 mq
Binder:0.86 mq
Usura:0.57 mq
Massetto:0.00 mq
SuperCompattato:4.31 mq
Misto stabilizzato:3.59 mq

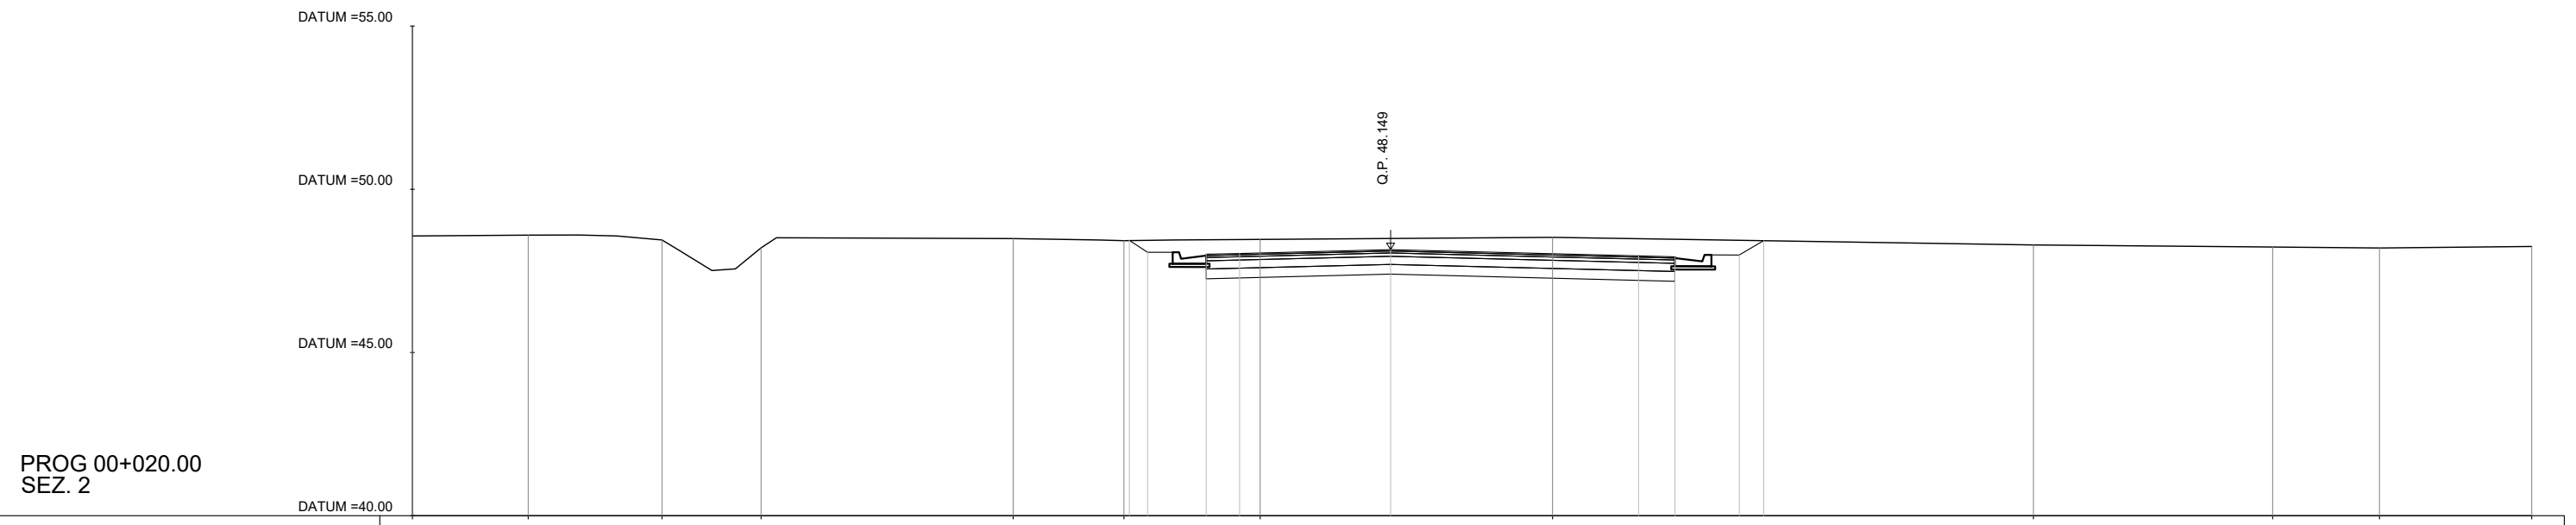

PROG 00+020.00
SEZ. 2


QUOTE TERRENO	48.57	48.60	48.45	48.20	48.49	48.43	48.46	48.53	48.29	48.23	48.20	48.25
DIST. PROGRESSIVE TERRENO	-30.00	-26.45	-22.35	-19.31	-11.58	-8.18	-4.00	4.97	19.72	27.05	30.33	35.00
QUOTE PROGETTO						48.43 48.07	48.01 48.03	48.15			47.96 47.93	47.99 48.42
DIST.PROGRESSIVE PROGETTO						-8.01 -7.45	-5.66 -4.63	0.00			7.61 8.72	10.69 11.44

AREA
Scavo 13.64 mq
Rilevato 0.00 mq
Base:1.11 mq
Binder:0.67 mq
Usura:0.44 mq
Massetto:0.14 mq
SuperCompattato:4.41 mq
Misto stabilizzato:3.50 mq

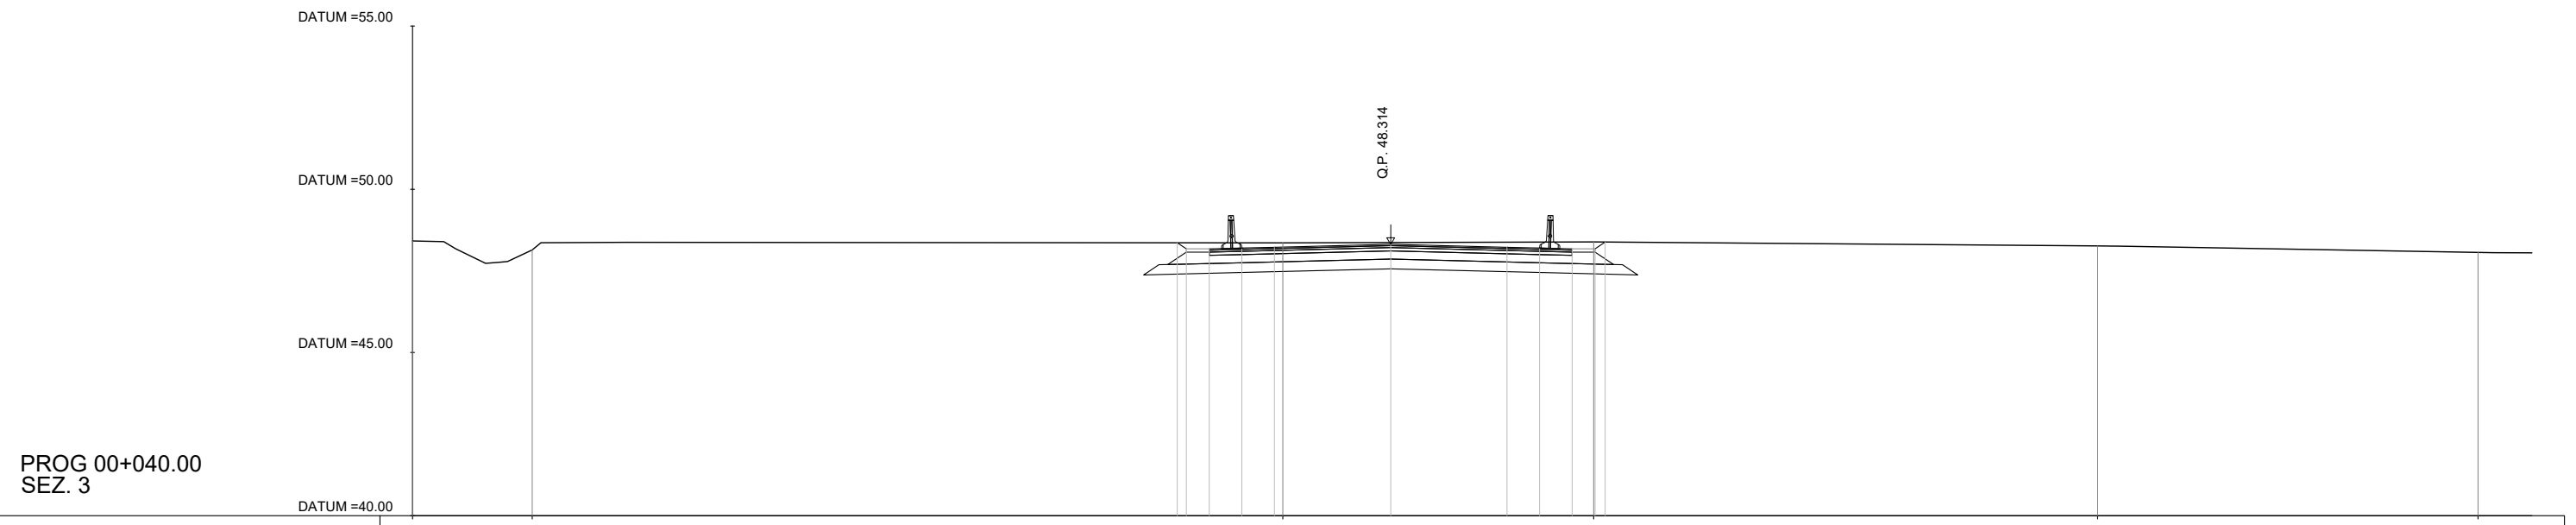

QUOTE TERRENO	48.42	48.14		48.36	48.39		48.26	48.07			
DIST. PROGRESSIVE TERRENO	-30.00	-26.33		-3.31	6.23		21.68	33.35			
QUOTE PROGETTO			48.38	48.18	48.20	48.22	48.31	48.22	48.20	48.18	48.38
DIST.PROGRESSIVE PROGETTO			-6.57	-5.57	-4.57	-3.57	0.00	3.57	4.57	5.57	6.57

AREA
Scavo 11.36 mq
Rilevato 0.00 mq
Base:1.14 mq
Binder:0.68 mq
Usura:0.45 mq
Massetto:0.14 mq
SuperCompattato:4.47 mq
Misto stabilizzato:3.55 mq

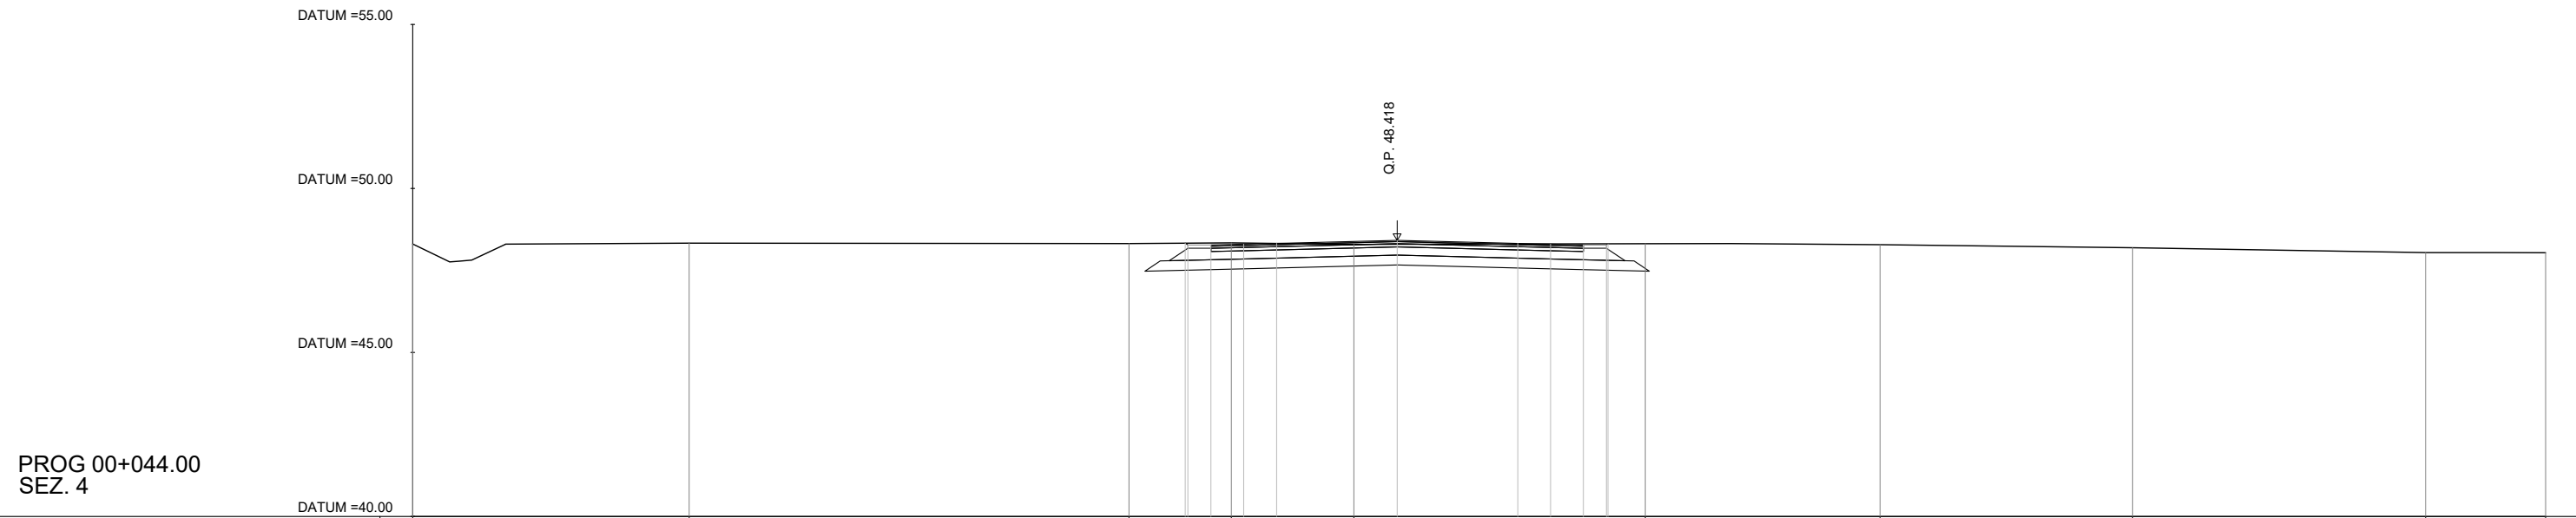

PROG 00+044.00
SEZ. 4

QUOTE TERRENO	48.31	48.33	48.32	48.34	48.29	48.31	48.29	48.19	48.04	48.04
DIST. PROGRESSIVE TERRENO	-30.00	-21.57	-8.17	-5.05	-1.32	7.56	14.72	22.41	31.34	35.00
QUOTE PROGETTO			48.33	48.28	48.30	48.33	48.30	48.28	48.33	
DIST.PROGRESSIVE PROGETTO			-6.48	-5.68	-4.68	-3.67	-0.00	3.67	4.68	5.68