

COMMITTENTE:



ALTA SORVEGLIANZA:



GENERAL CONTRACTOR:



**INFRASTRUTTURE FERROVIARIE STRATEGICHE DEFINITE DALLA  
LEGGE OBIETTIVO N. 443/01**

**LINEA A.V. /A.C. TORINO-VENEZIA Tratta VERONA-PADOVA  
Lotto funzionale Verona-Bivio Vicenza**

**PROGETTO ESECUTIVO**

**NV - NUOVA VIABILITA' INTERFERENZE VIARIE**

NV51 - Sfalsamento in corsia Raccordo Autostradale Verona Est/Viale del Lavoro

**PIATTAFORMA STRADALE**

**SEZIONI TRASVERSALI - RACCORDO AUTOSTRADALE VERONA EST-RI02**

|   |  |  |  |  |  |                 |  |         |  |
|---|--|--|--|--|--|-----------------|--|---------|--|
| GENERAL CONTRACTOR  |  |  |  |  |  | ITALFERR S.p.A. |  | SCALA : |  |
| IL PROGETTISTA INTEGRATORE<br>ing. Alessio CARRETTUCCI<br>iscritto all'Ordine degli Ingegneri della<br>Provincia di Roma n. A20865<br>Data: Novembre 2023 |  |  |  | Consortio<br>Iricav Due<br>Ing. Paolo CARMONA<br>Data: Novembre 2023 |  |                 |  | 1:200   |  |

|          |       |      |      |           |                  |        |      |        |    |
|----------|-------|------|------|-----------|------------------|--------|------|--------|----|
| COMMESSA | LOTTO | FASE | ENTE | TIPO DOC. | OPERA/DISCIPLINA | PROGR. | REV. | FOGLIO |    |
| IN17     | 12    | E    | 12   | W9        | NV5107           | 005    | A    |        | DI |

|  |                            |               |
|--|----------------------------|---------------|
|  | VISTO CONSORZIO IRICAV DUE |               |
|  | Firma                      | Data          |
|  | ing. Alberto LEVORATO      | Novembre 2023 |

Progettazione :

| Rev. | Descrizione | Redatto                      | Data          | Verificato                    | Data          | Approvato                       | Data          | IL PROGETTISTA                               |
|------|-------------|------------------------------|---------------|-------------------------------|---------------|---------------------------------|---------------|--|
| A    | EMISSIONE   | Coding<br><i>[Signature]</i> | Novembre 2023 | C.Pinti<br><i>[Signature]</i> | Novembre 2023 | P.Luciani<br><i>[Signature]</i> | Novembre 2023 | Giuseppefabrizio Coppa<br><i>[Signature]</i> |
| B    |             |                              |               |                               |               |                                 |               |  |
| C    |             |                              |               |                               |               |                                 |               |  |

|                 |                     |                                   |
|-----------------|---------------------|-----------------------------------|
| CIG. 8377957CD1 | CUP: J41E9100000009 | File: IN1712E12W9NV5107005A00.DWG |
|                 |                     | Cod. origine: CODICE              |

Progetto cofinanziato  
dalla Unione Europea


Scala di plot:

TUTTI I DIRITTI DEL PRESENTE DOCUMENTO SONO RISERVATI: LA PRODUZIONE ANCHE PARZIALE È VIETATA

SEZIONI TRASVERSALI RIO2


# PROGRESSIVA 0+000.000

| AREA            |      |    |
|-----------------|------|----|
| Scavo:          | 0.00 | mq |
| Rilevato:       | 0.00 | mq |
| Inerbimento:    | 0.00 | mq |
| Scotico:        | 0.00 | mq |
| Bonifica:       | 0.00 | mq |
| Anticapillare:  | 0.00 | mq |
| Fondazione      | 0.00 | mq |
| Supercompattato | 0.00 | mq |
| Riempimento     |      | mq |

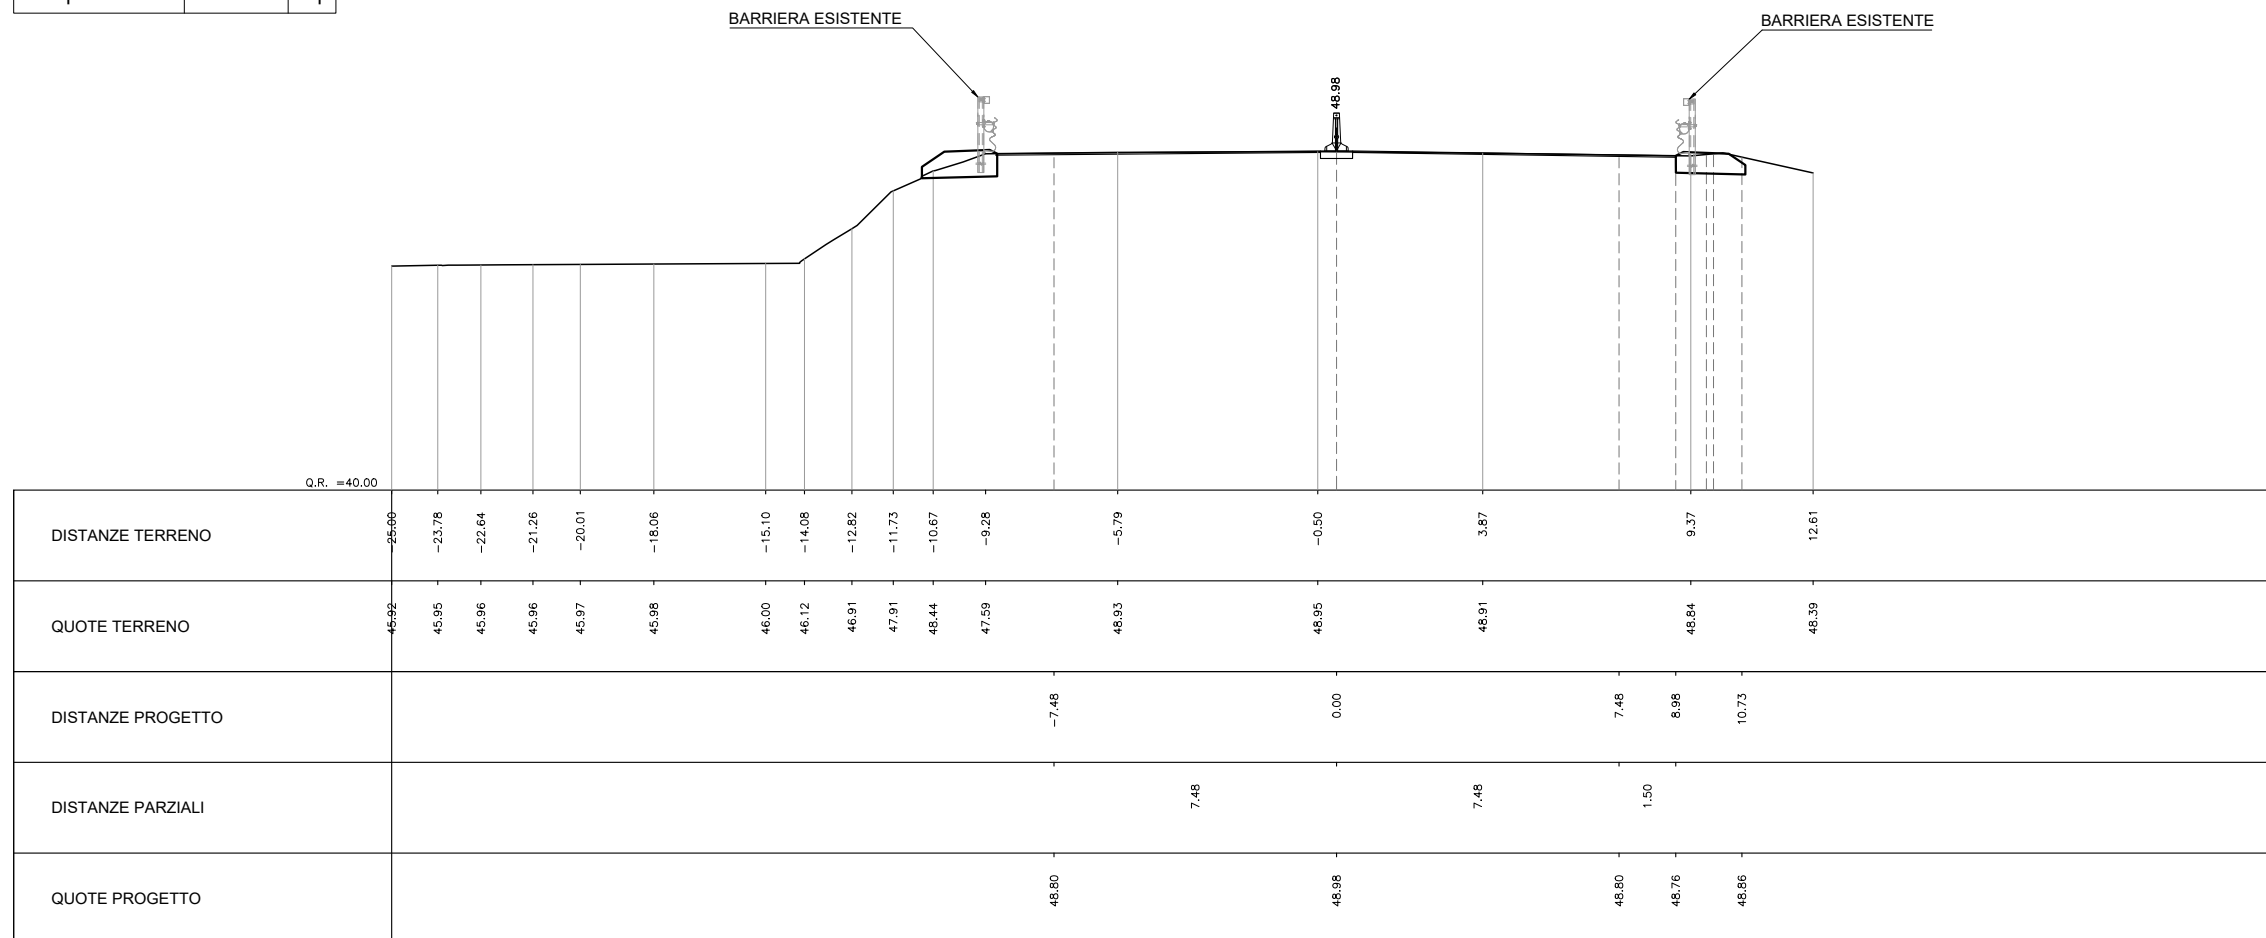


# PROGRESSIVA 0+020.000

| AREA            |      |    |
|-----------------|------|----|
| Scavo:          | 0.00 | mq |
| Rilevato:       | 0.00 | mq |
| Inerbimento:    | 0.00 | mq |
| Scotico:        | 0.00 | mq |
| Bonifica:       | 0.00 | mq |
| Anticapillare:  | 0.00 | mq |
| Fondazione      | 0.00 | mq |
| Supercompattato | 0.00 | mq |
| Riempimento     |      | mq |

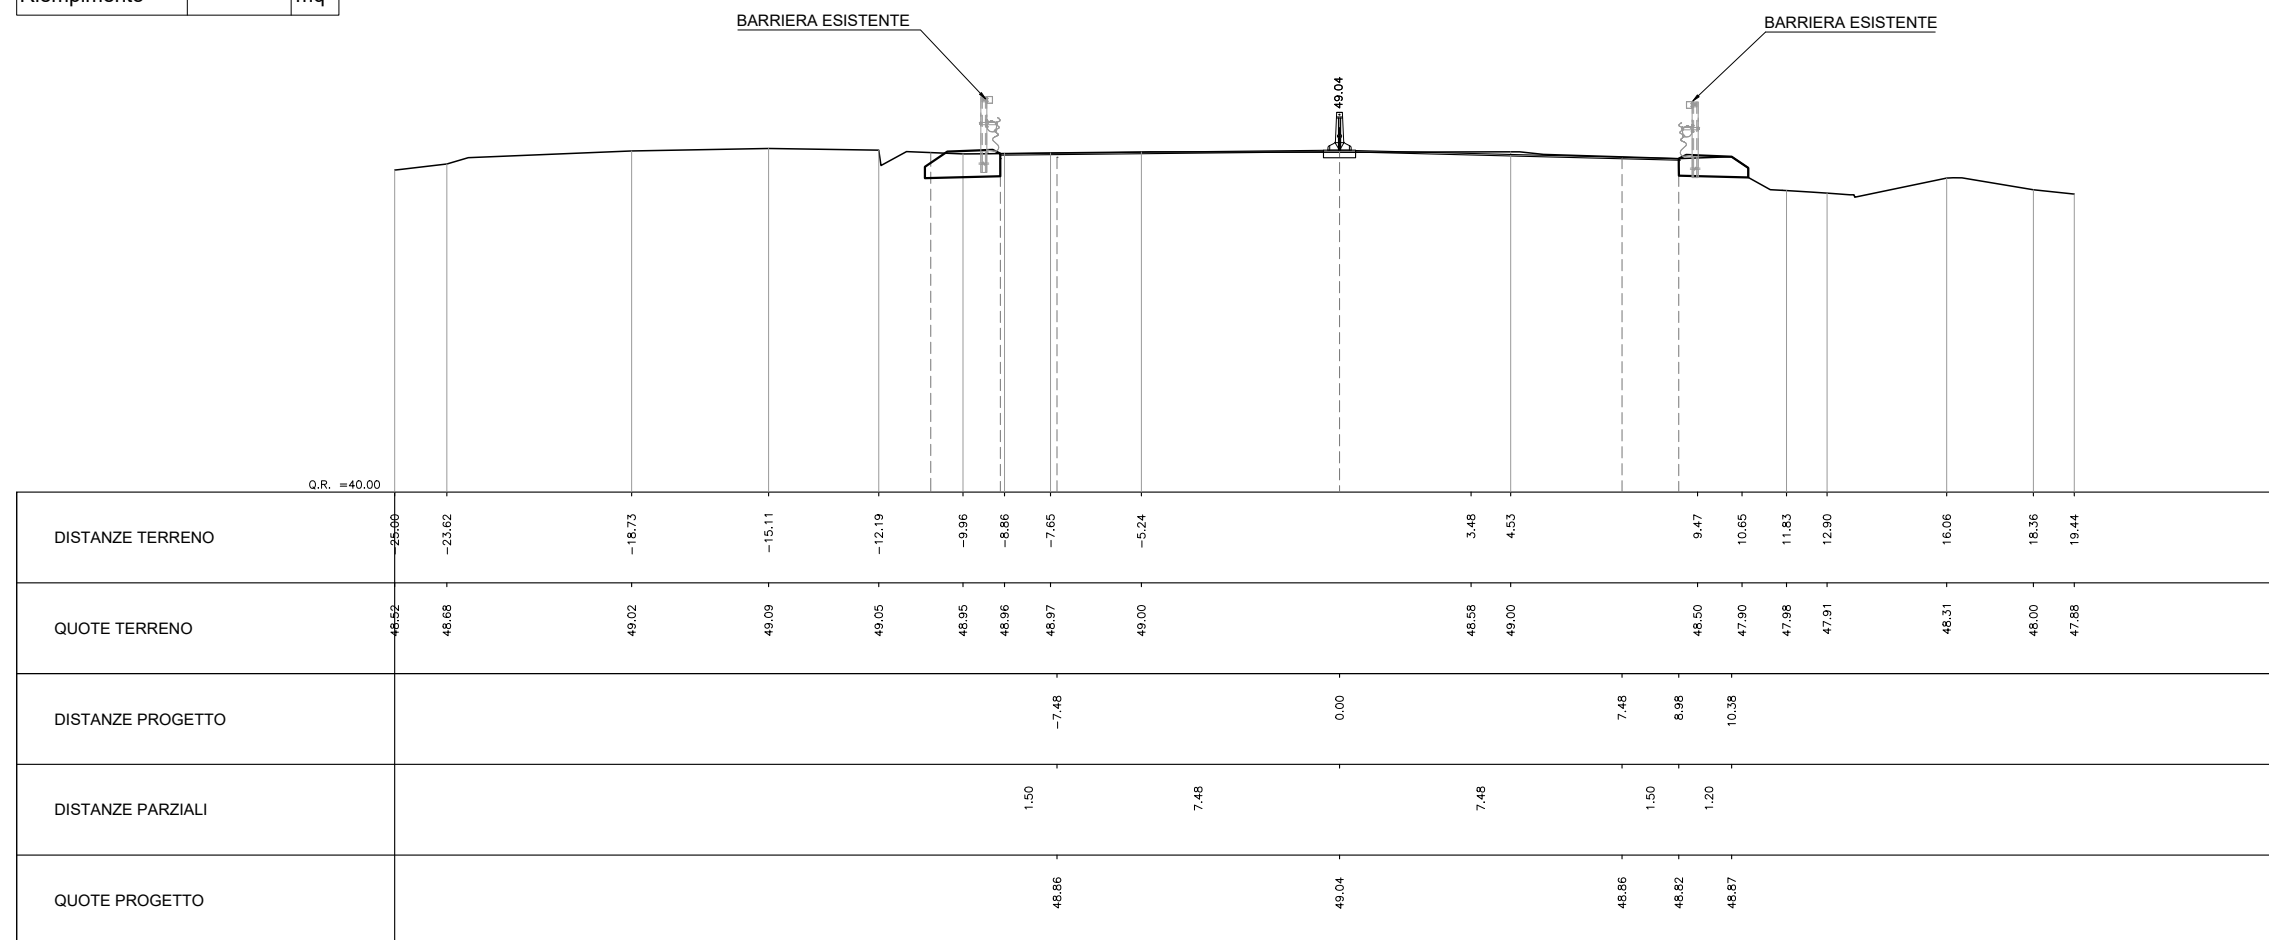

# PROGRESSIVA 0+040.000


| AREA            |      |    |
|-----------------|------|----|
| Scavo:          | 0.00 | mq |
| Rilevato:       | 0.00 | mq |
| Inerbimento:    | 0.78 | mq |
| Scotico:        | 1.15 | mq |
| Bonifica:       | 0.00 | mq |
| Anticapillare:  | 0.00 | mq |
| Fondazione      | 0.23 | mq |
| Supercompattato | 0.00 | mq |
| Riempimento     |      | mq |

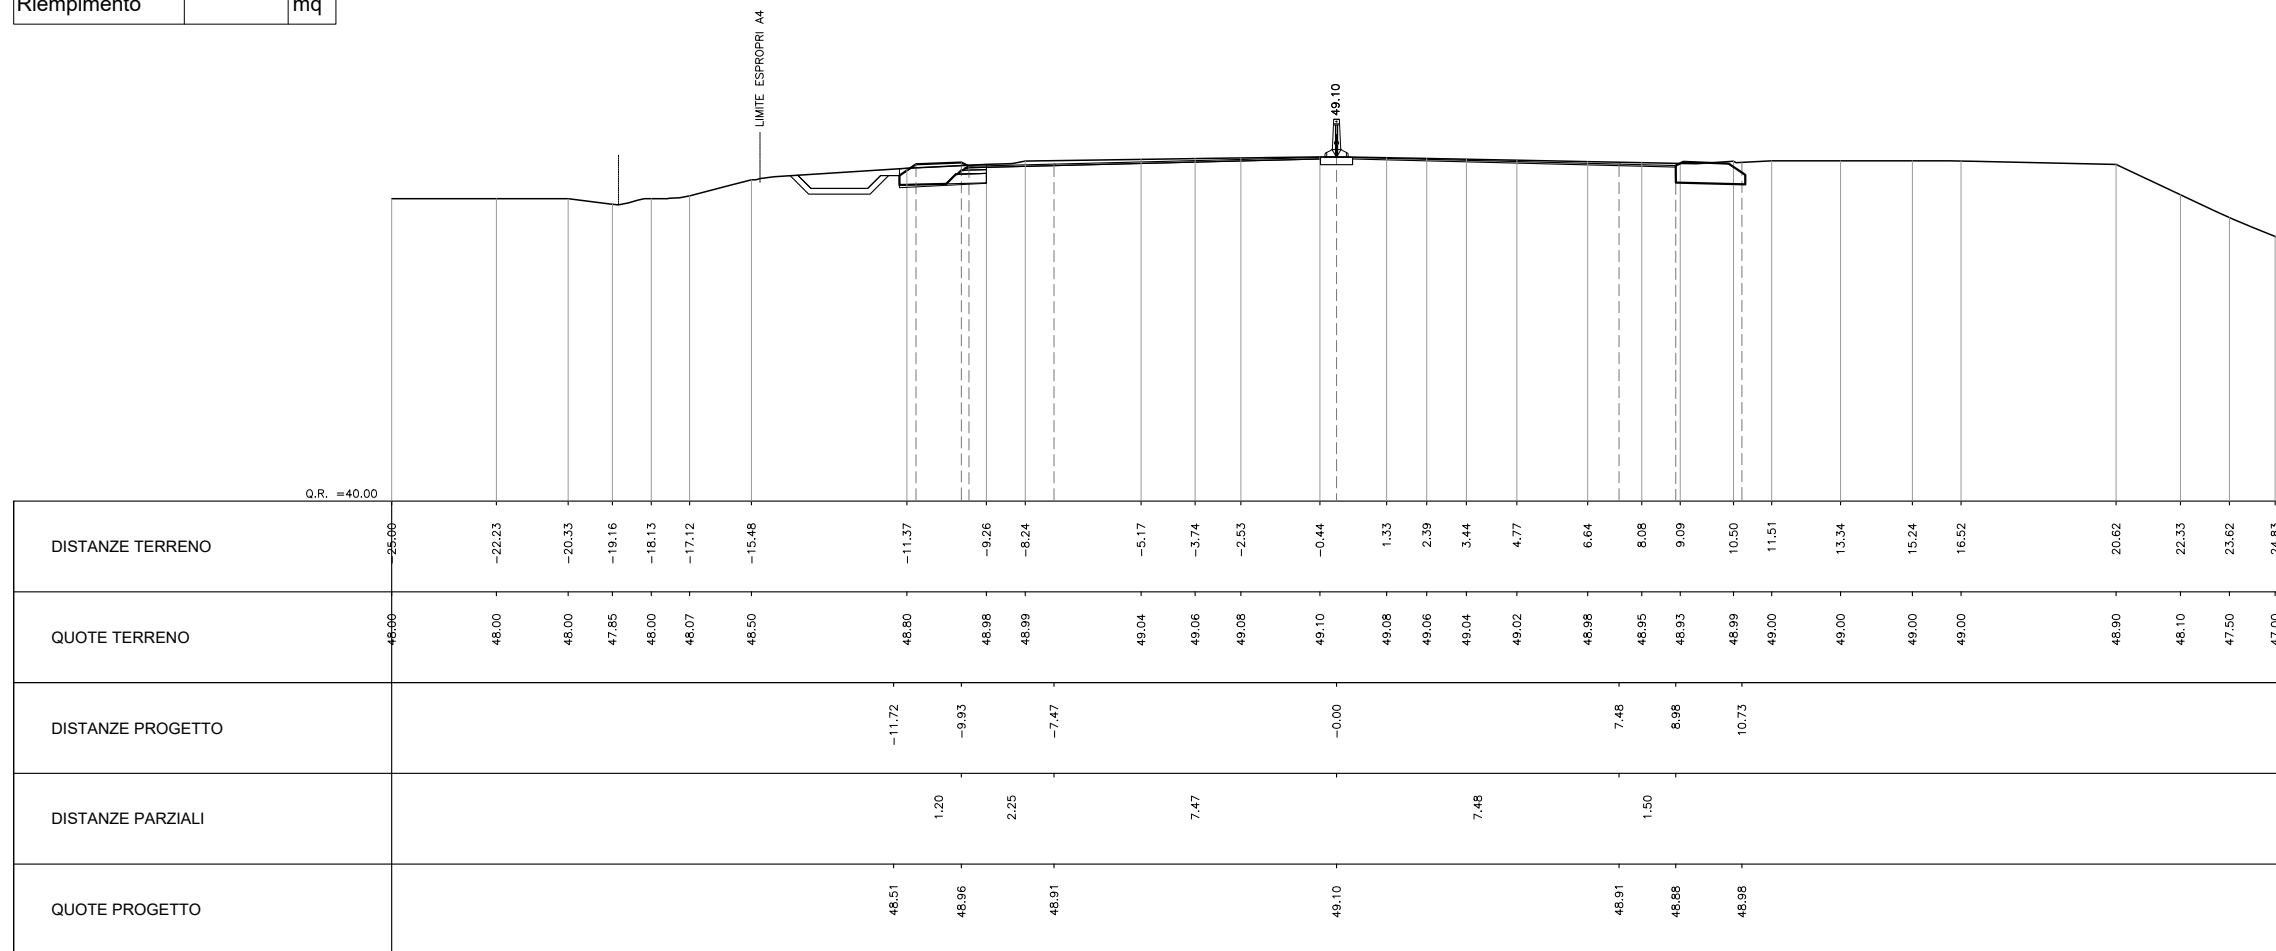



# PROGRESSIVA 0+080.000

| AREA            |      |    |
|-----------------|------|----|
| Scavo:          | 0.00 | mq |
| Rilevato:       | 0.00 | mq |
| Inerbimento:    | 0.83 | mq |
| Scotico:        | 2.91 | mq |
| Bonifica:       | 0.00 | mq |
| Anticapillare:  | 0.00 | mq |
| Fondazione      | 1.00 | mq |
| Supercompattato | 0.00 | mq |
| Riempimento     | 5.72 | mq |

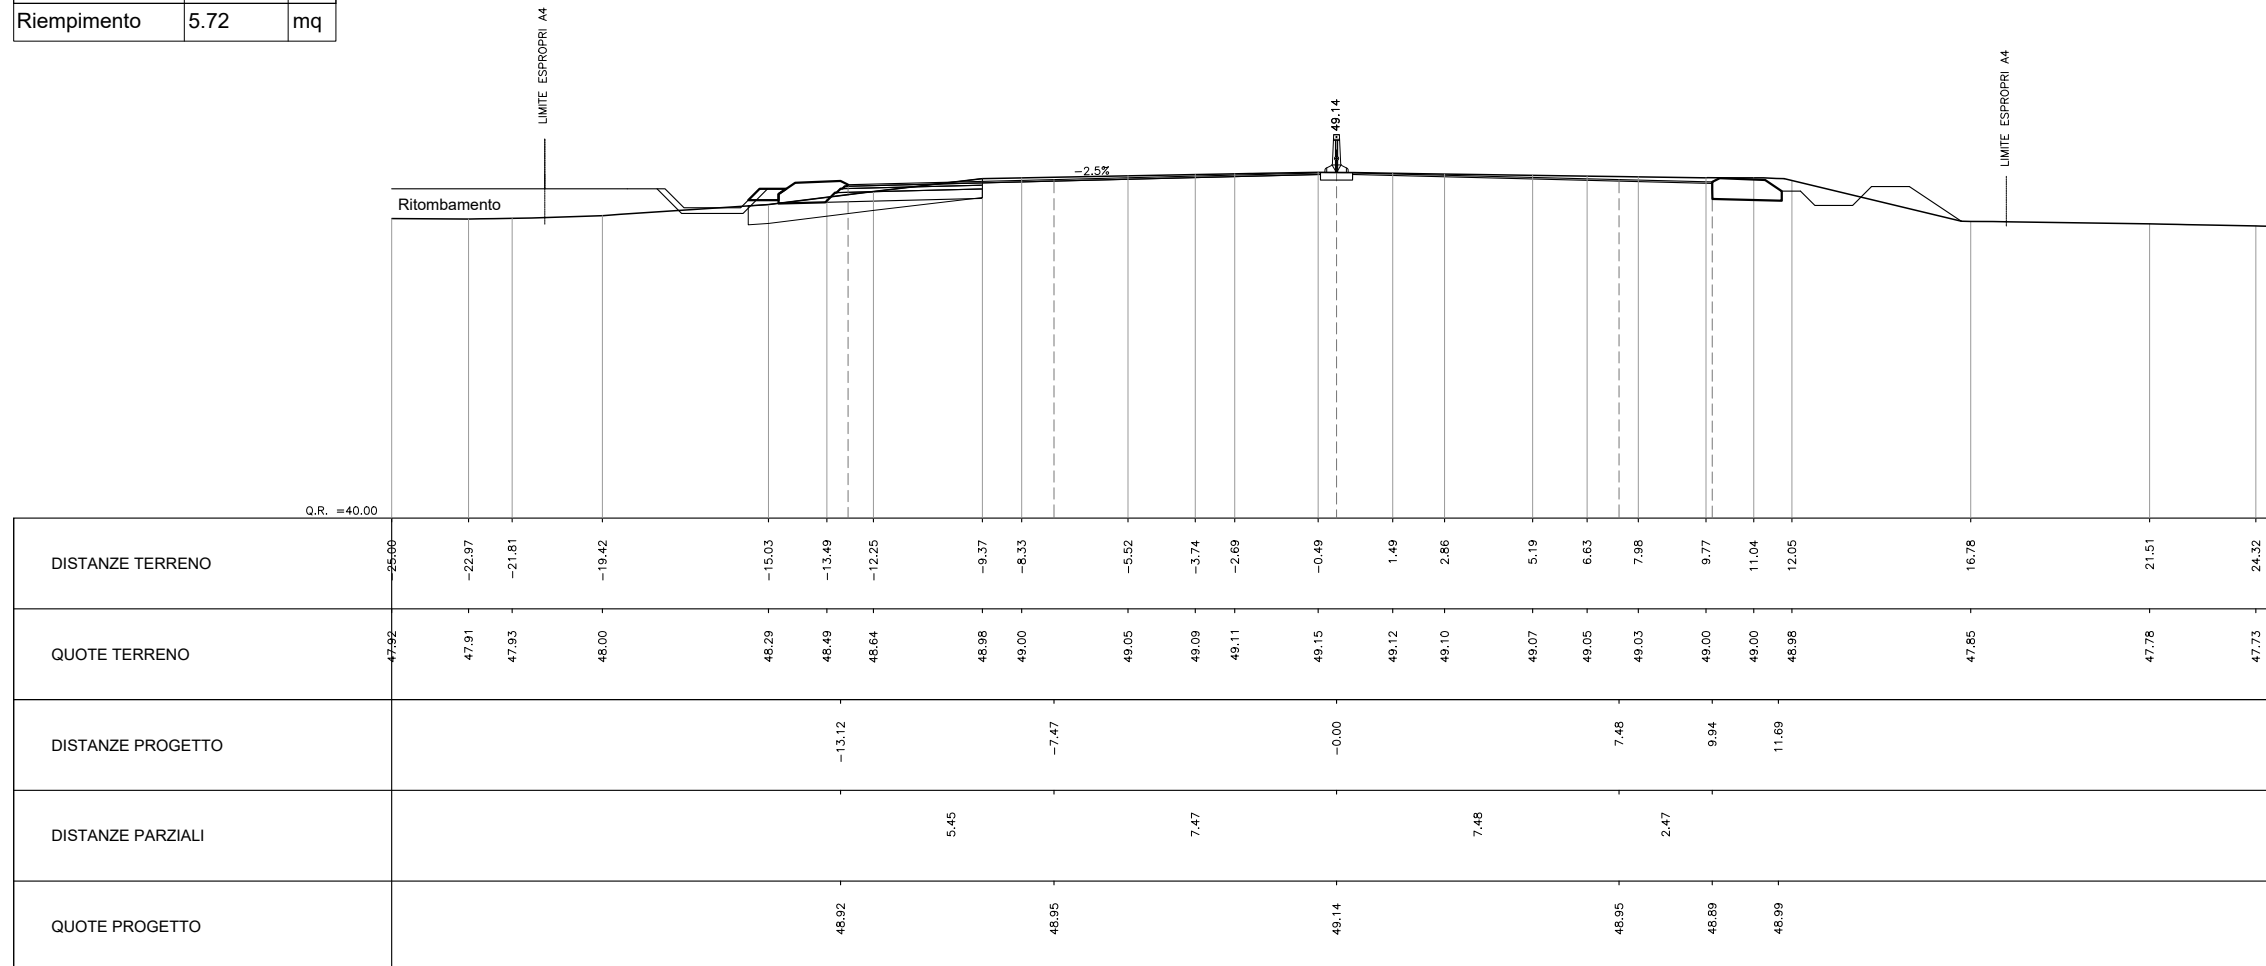







# PROGRESSIVA 0+120.000

| AREA            |       |    |
|-----------------|-------|----|
| Scavo:          | 0.00  | mq |
| Rilevato:       | 0.00  | mq |
| Inerbimento:    | 0.93  | mq |
| Scotico:        | 1.66  | mq |
| Bonifica:       | 0.00  | mq |
| Anticapillare:  | 0.00  | mq |
| Fondazione      | 0.31  | mq |
| Supercompattato | 0.00  | mq |
| Riempimento     | 10.79 | mq |

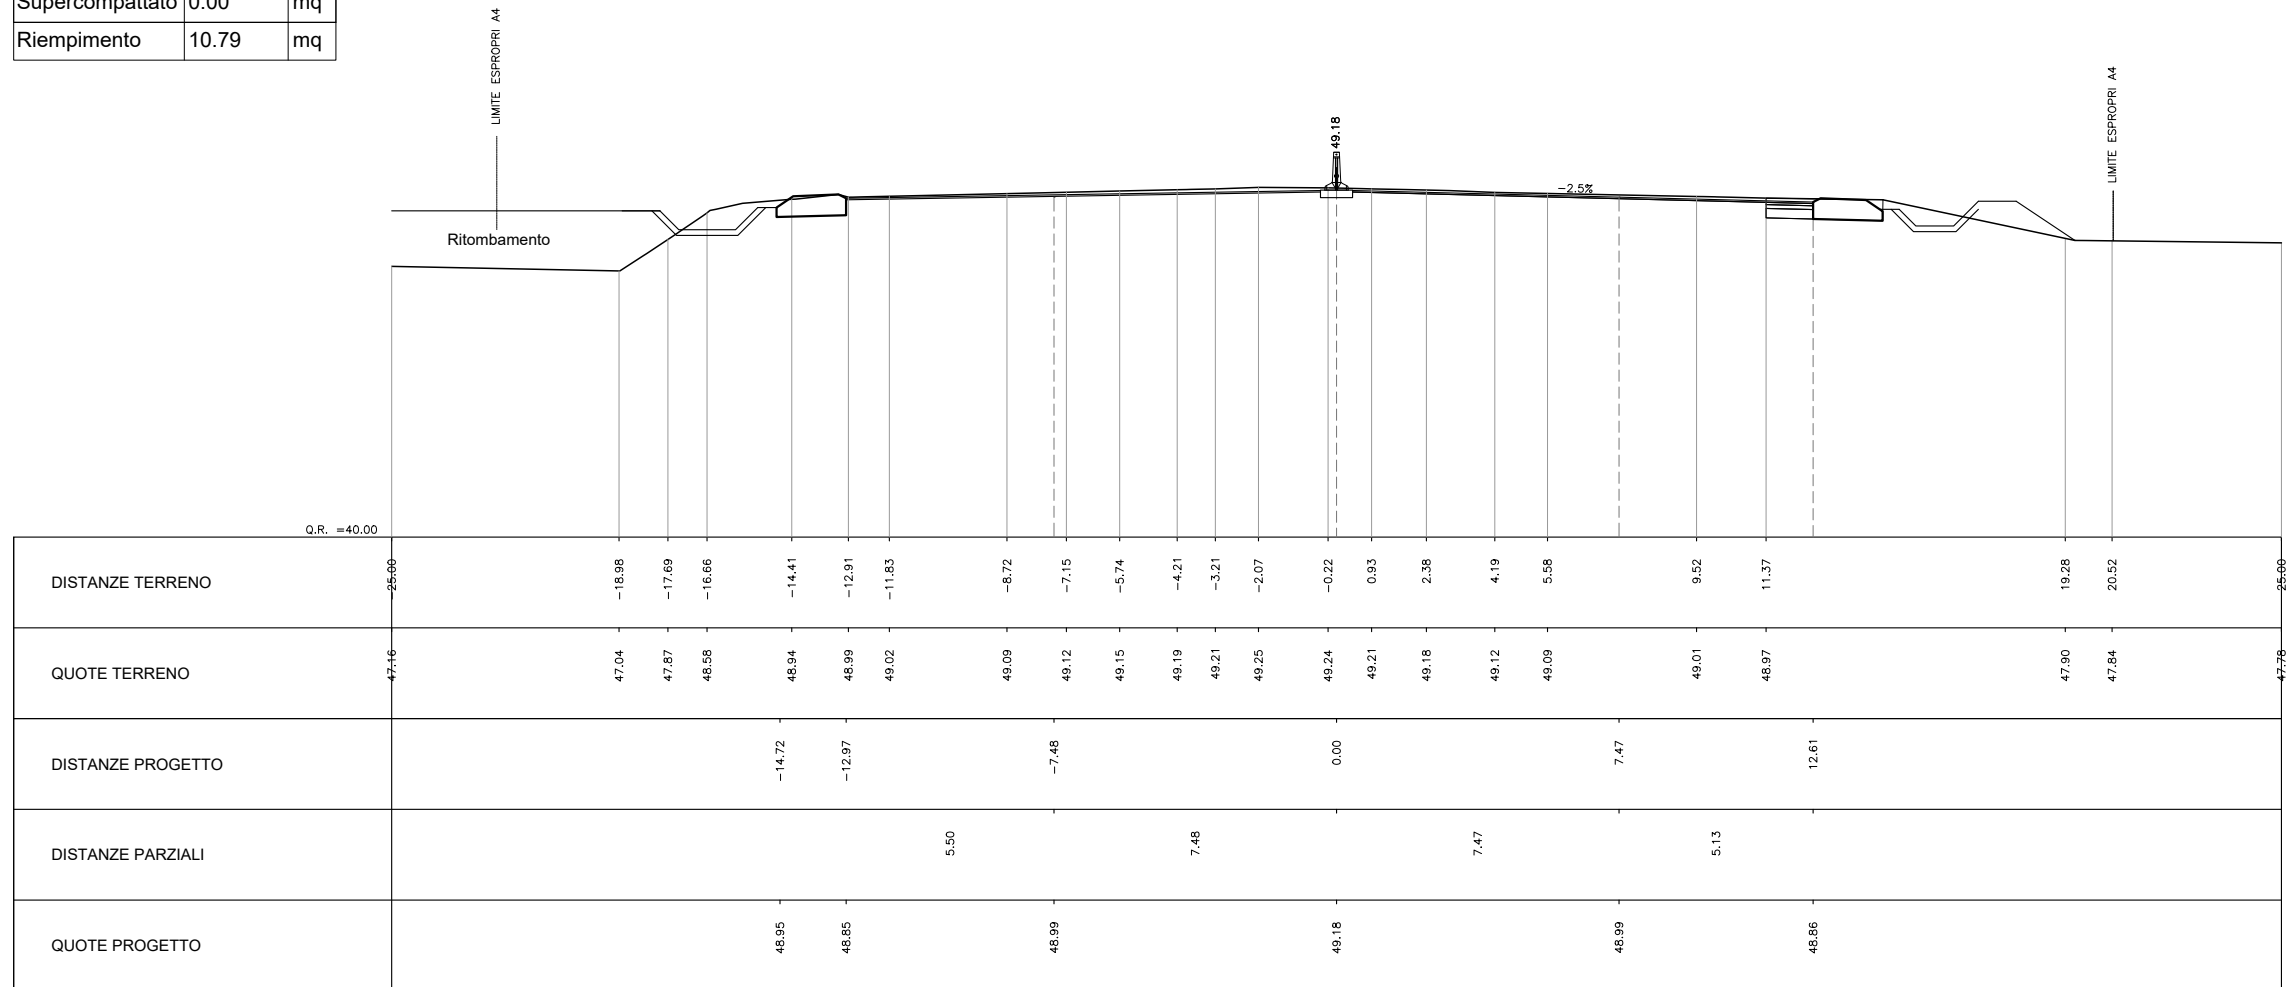


# PROGRESSIVA 0+140.000

| AREA            |       |    |
|-----------------|-------|----|
| Scavo:          | 13.47 | mq |
| Rilevato:       | 0.00  | mq |
| Inerbimento:    | 1.86  | mq |
| Scotico:        | 4.60  | mq |
| Bonifica:       | 0.00  | mq |
| Anticapillare:  | 0.00  | mq |
| Fondazione      | 6.48  | mq |
| Supercompattato | 0.00  | mq |
| Riempimento     | 2.82  | mq |

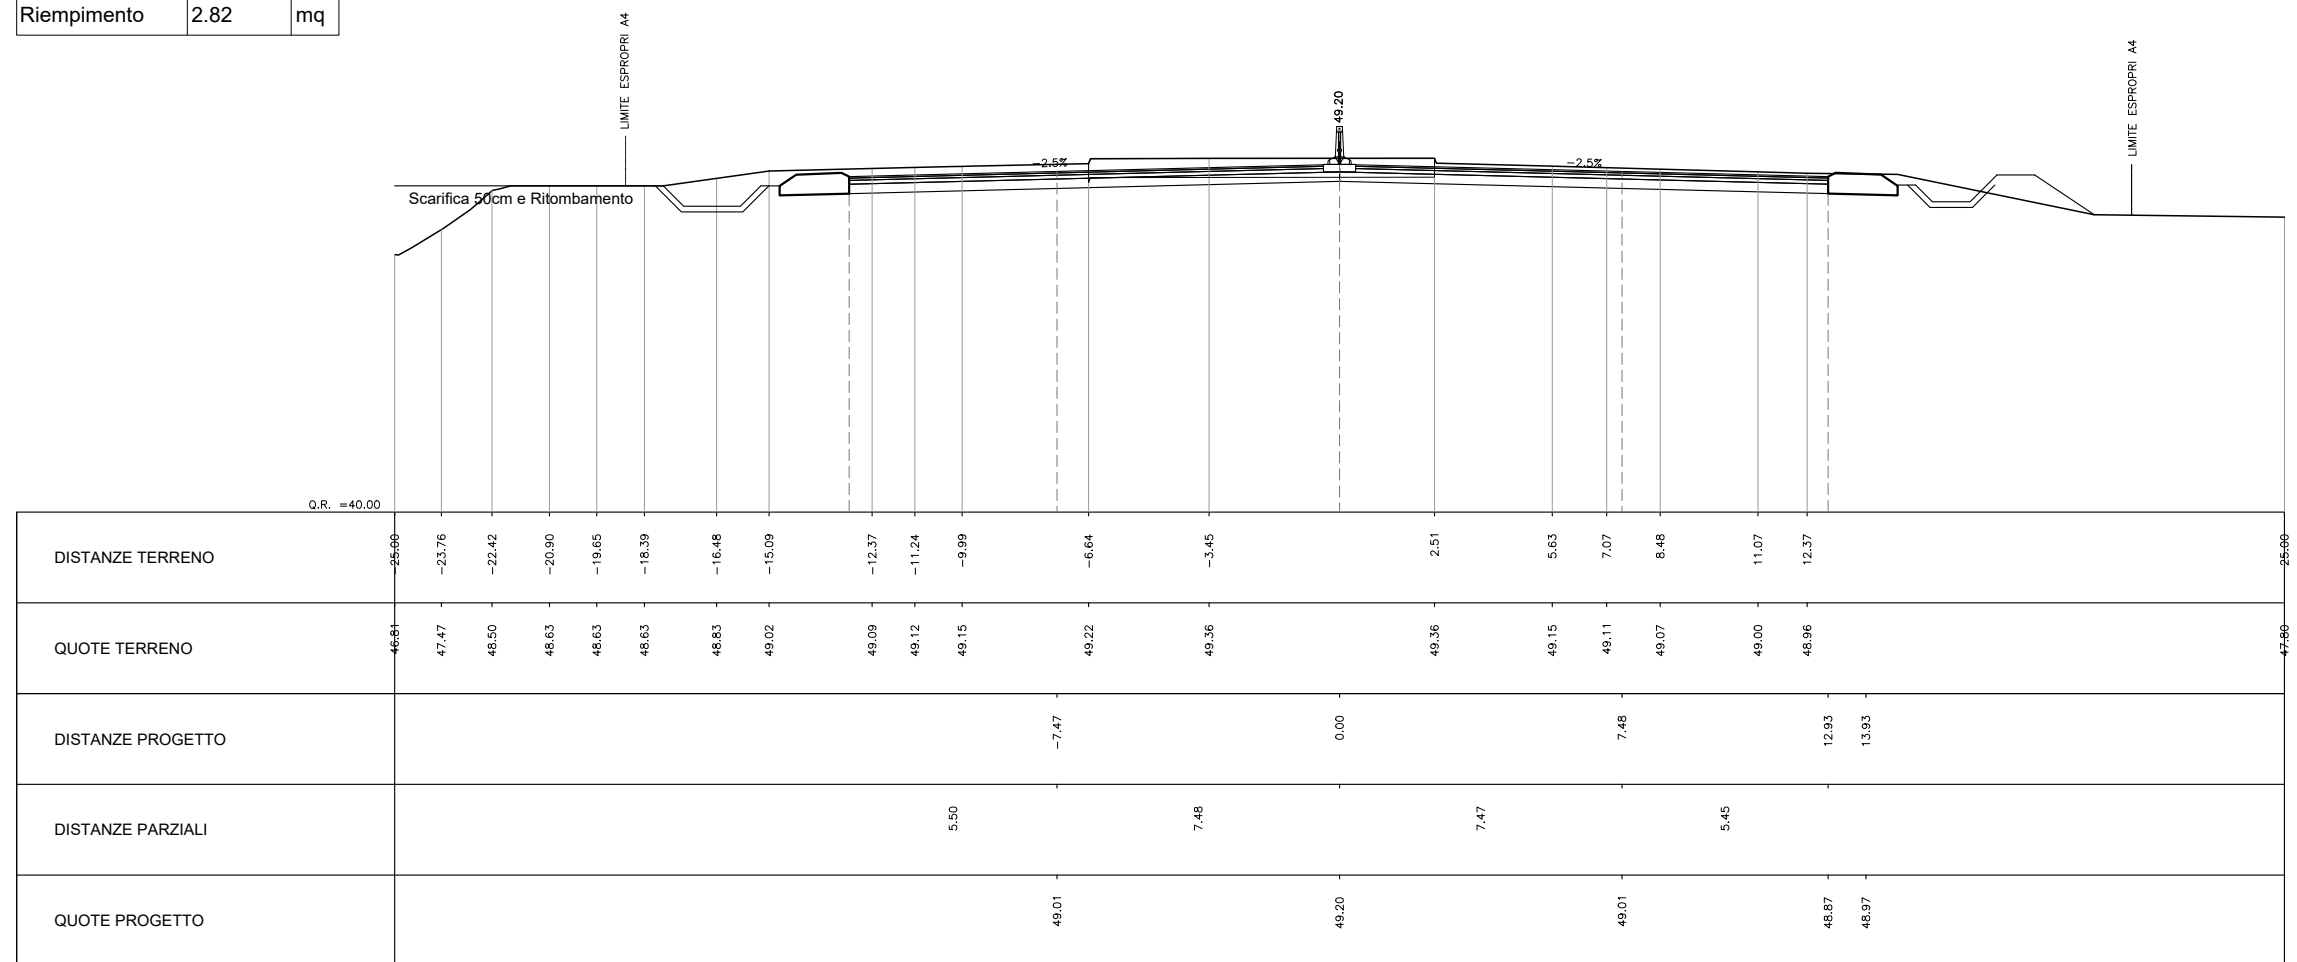


# PROGRESSIVA 0+160.000

| AREA            |       |    |
|-----------------|-------|----|
| Scavo:          | 10.76 | mq |
| Rilevato:       | 0.00  | mq |
| Inerbimento:    | 1.71  | mq |
| Scotico:        | 7.16  | mq |
| Bonifica:       | 0.00  | mq |
| Anticapillare:  | 0.00  | mq |
| Fondazione      | 6.60  | mq |
| Supercompattato | 0.00  | mq |
| Riempimento     |       | mq |

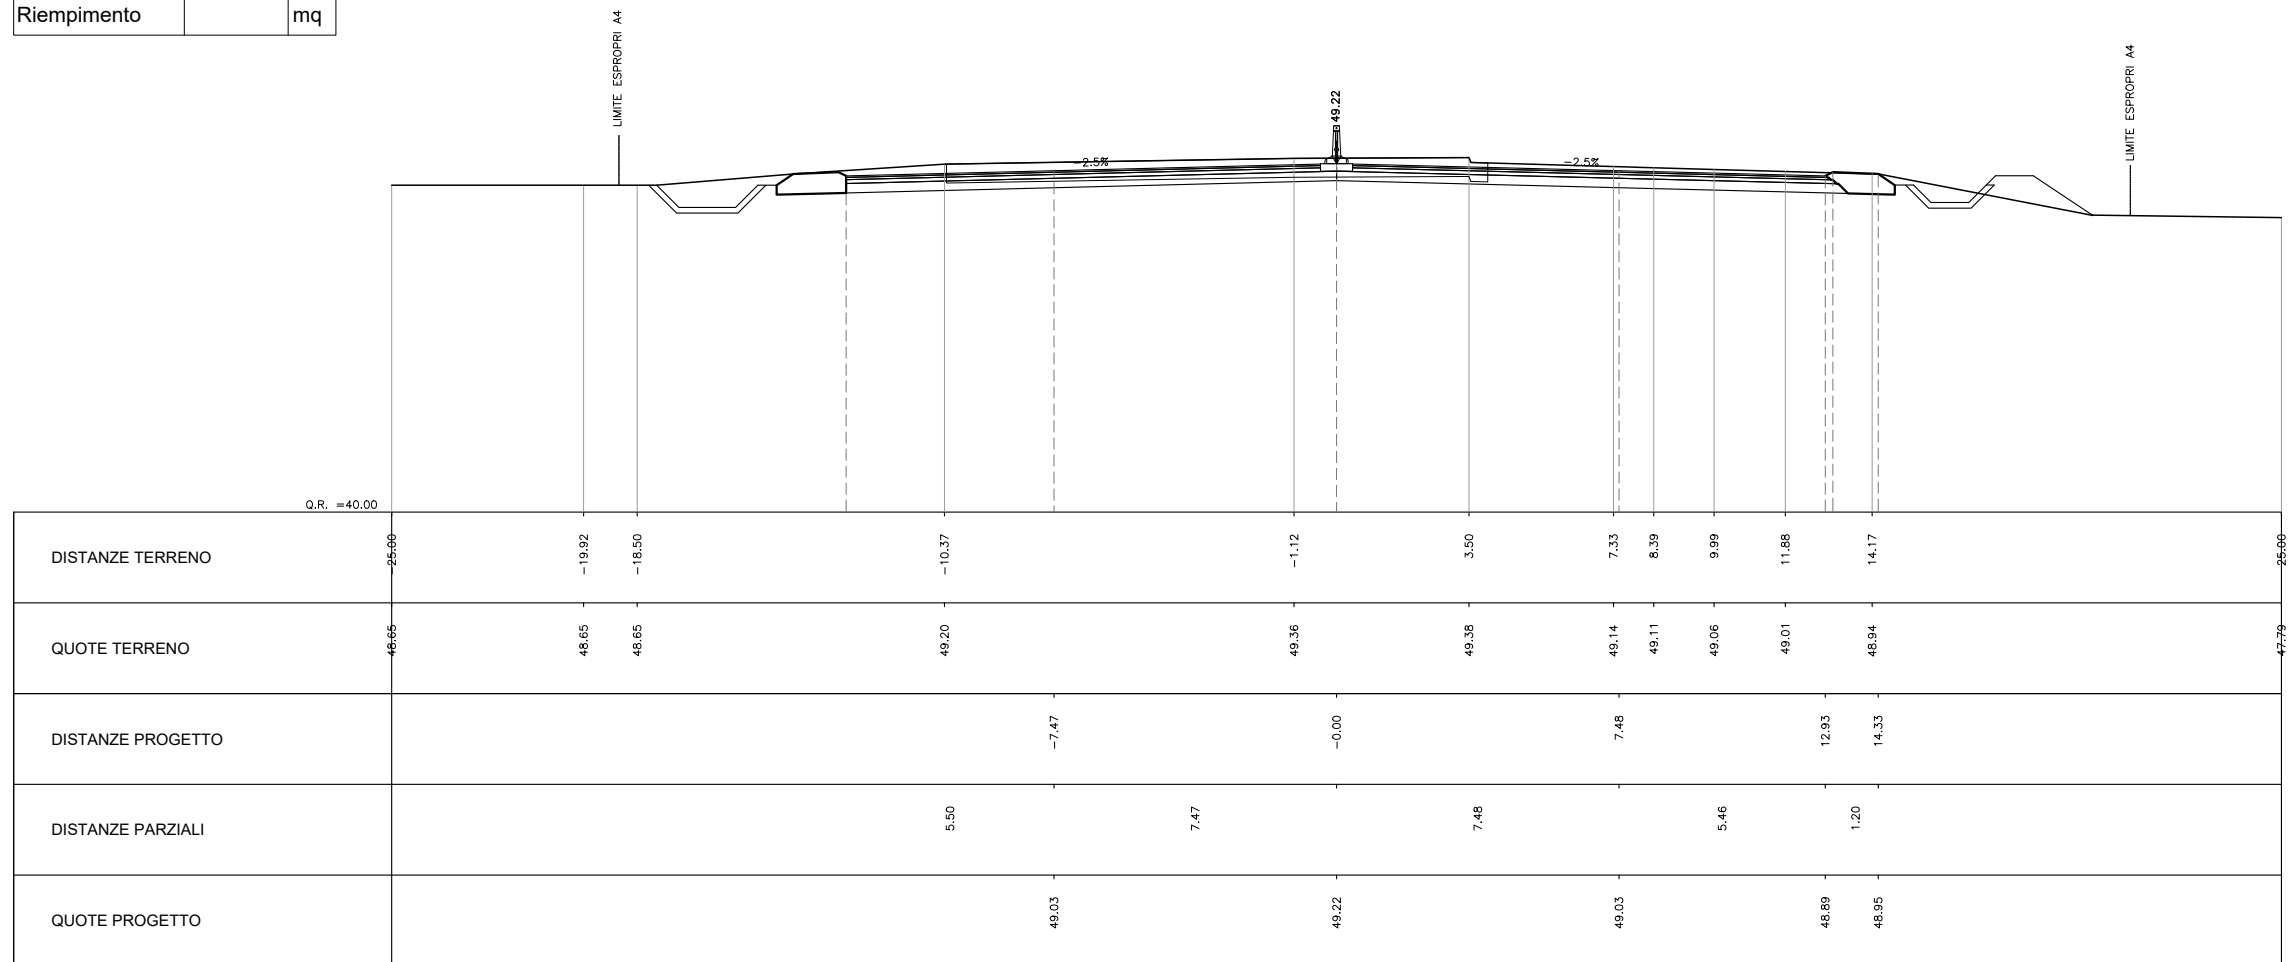


# PROGRESSIVA 0+184.300

| AREA            |       |    |
|-----------------|-------|----|
| Scavo:          | 6.46  | mq |
| Rilevato:       | 0.00  | mq |
| Inerbimento:    | 1.23  | mq |
| Scotico:        | 17.00 | mq |
| Bonifica:       | 0.00  | mq |
| Anticapillare:  | 0.00  | mq |
| Fondazione      | 7.52  | mq |
| Supercompattato | 0.00  | mq |
| Riempimento     |       | mq |

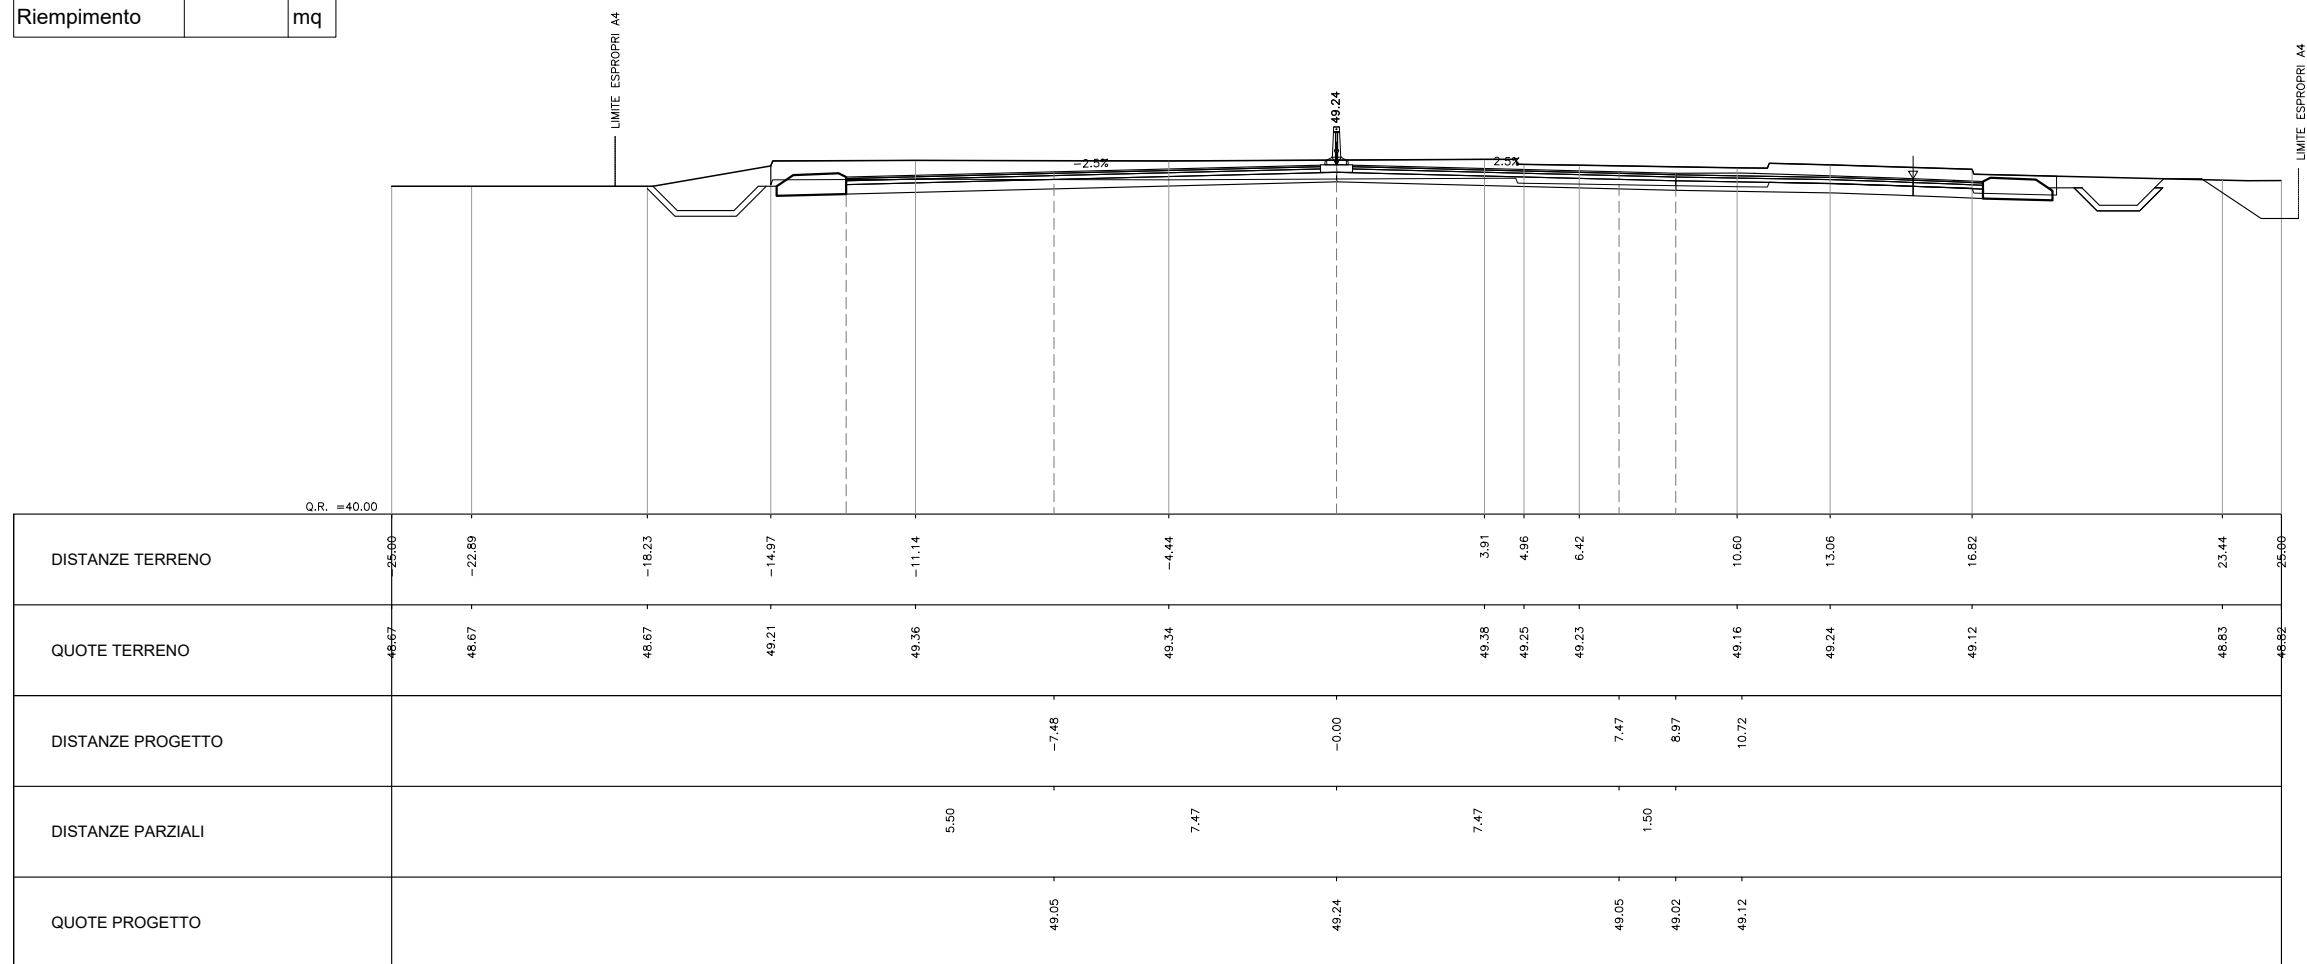


# PROGRESSIVA 0+200.000

| AREA            |       |    |
|-----------------|-------|----|
| Scavo:          | 5.96  | mq |
| Rilevato:       | 0.00  | mq |
| Inerbimento:    | 1.86  | mq |
| Scotico:        | 13.44 | mq |
| Bonifica:       | 0.00  | mq |
| Anticapillare:  | 0.00  | mq |
| Fondazione      | 5.50  | mq |
| Supercompattato | 0.00  | mq |
| Riempimento     |       | mq |

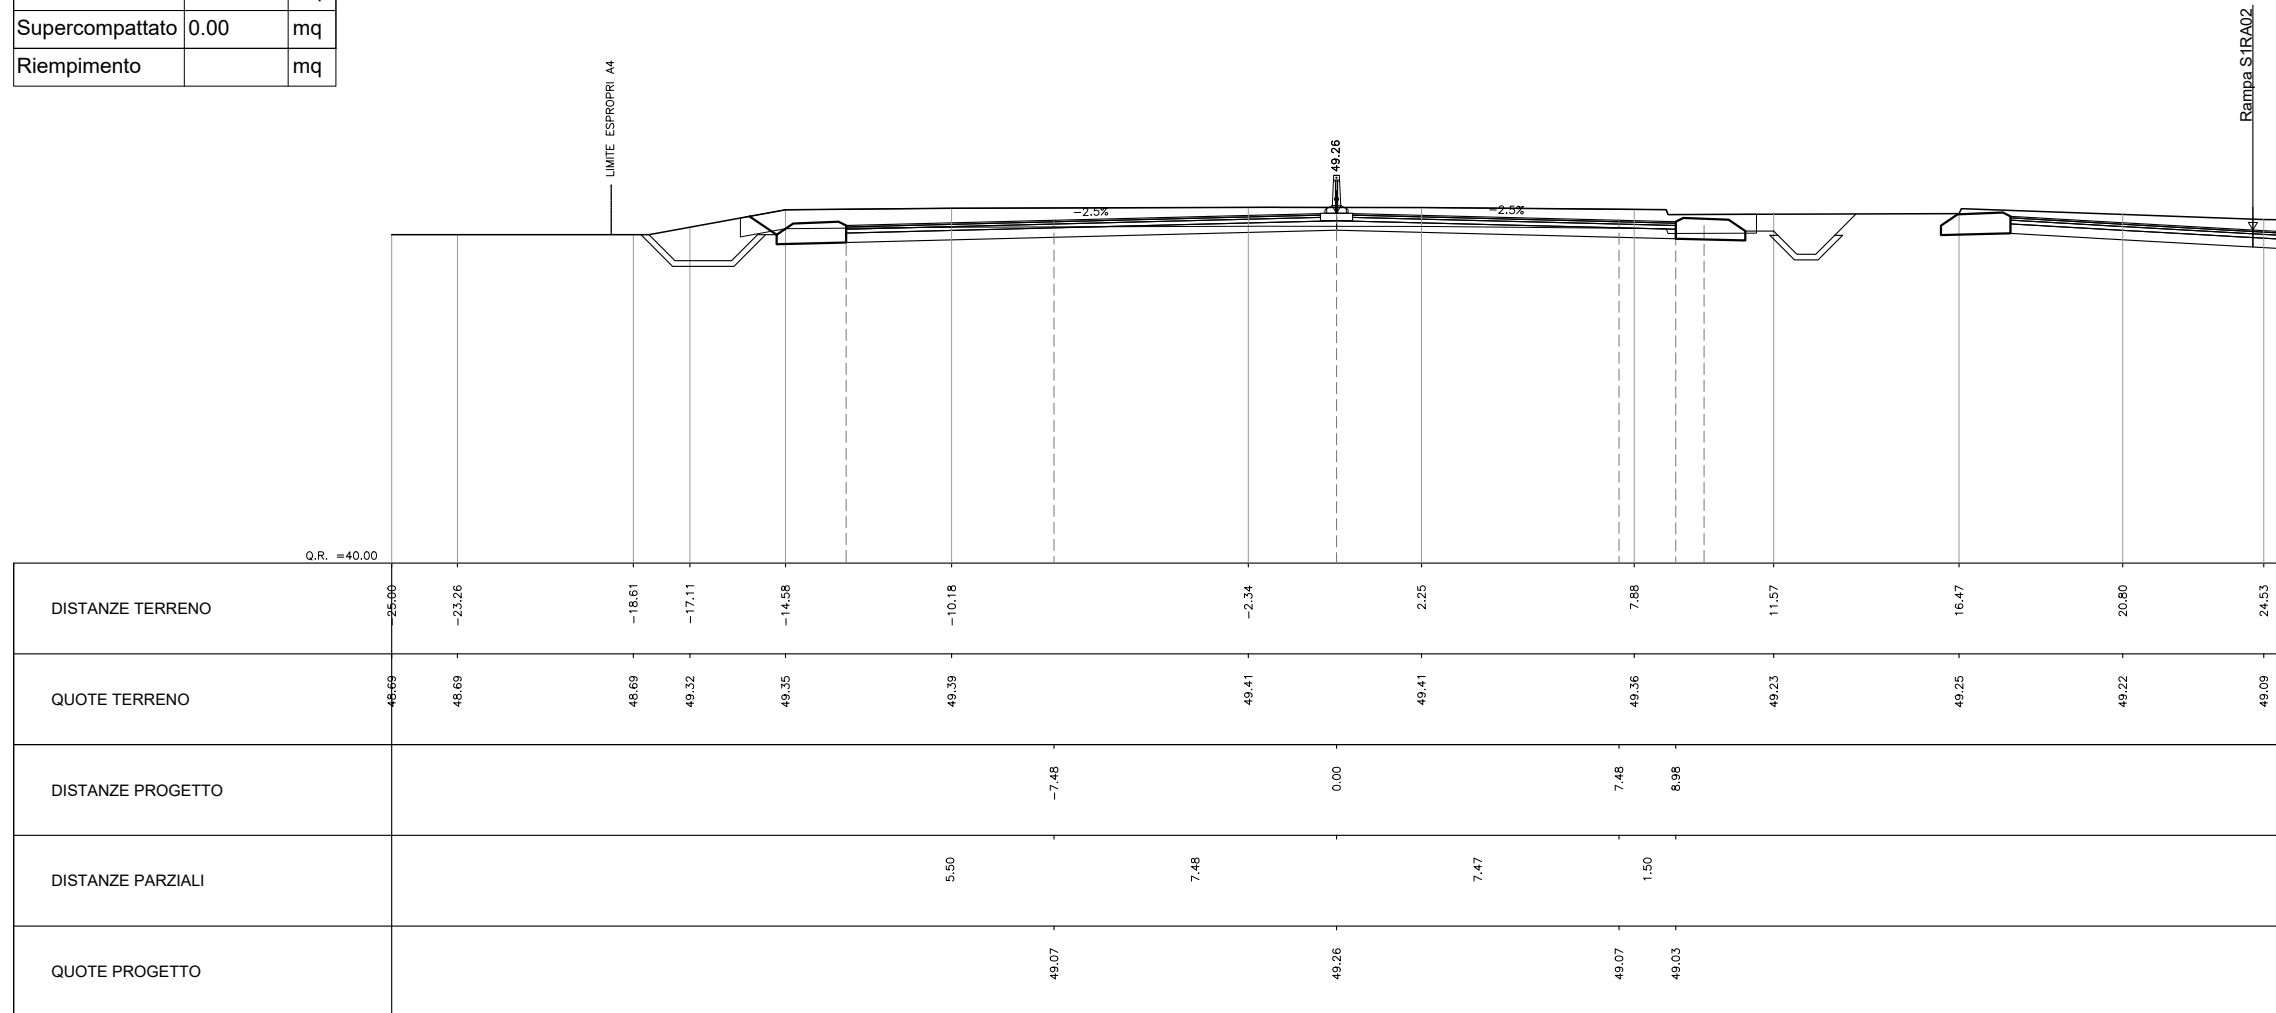


# PROGRESSIVA 0+220.000

| AREA            |       |    |
|-----------------|-------|----|
| Scavo:          | 0.04  | mq |
| Rilevato:       | 0.00  | mq |
| Inerbimento:    | 1.55  | mq |
| Scotico:        | 12.84 | mq |
| Bonifica:       | 0.00  | mq |
| Anticapillare:  | 0.00  | mq |
| Fondazione      | 5.70  | mq |
| Supercompattato | 0.00  | mq |
| Riempimento     |       | mq |

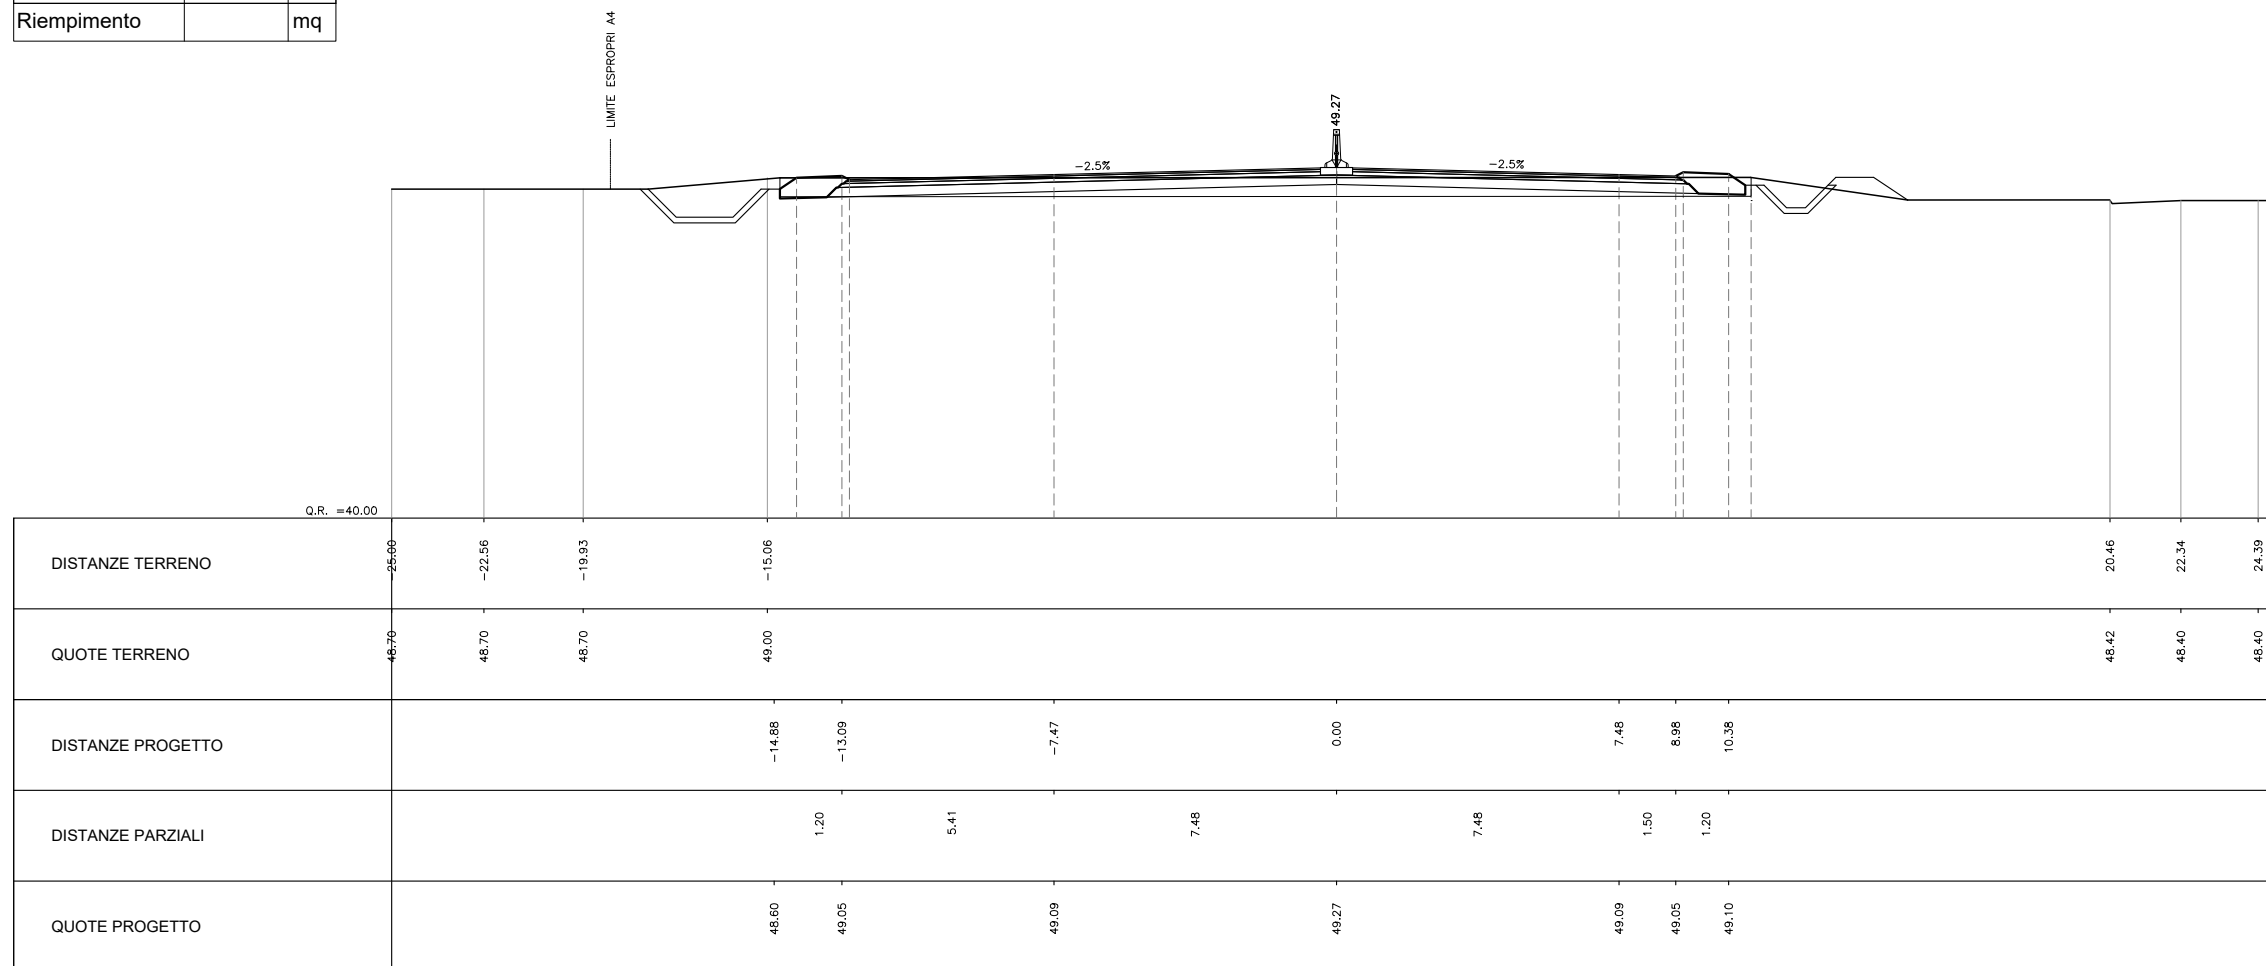


# PROGRESSIVA 0+240.000

| AREA            |       |    |
|-----------------|-------|----|
| Scavo:          | 0.14  | mq |
| Rilevato:       | 0.00  | mq |
| Inerbimento:    | 1.71  | mq |
| Scotico:        | 13.56 | mq |
| Bonifica:       | 0.00  | mq |
| Anticapillare:  | 0.00  | mq |
| Fondazione      | 6.00  | mq |
| Supercompattato | 0.00  | mq |
| Riempimento     |       | mq |

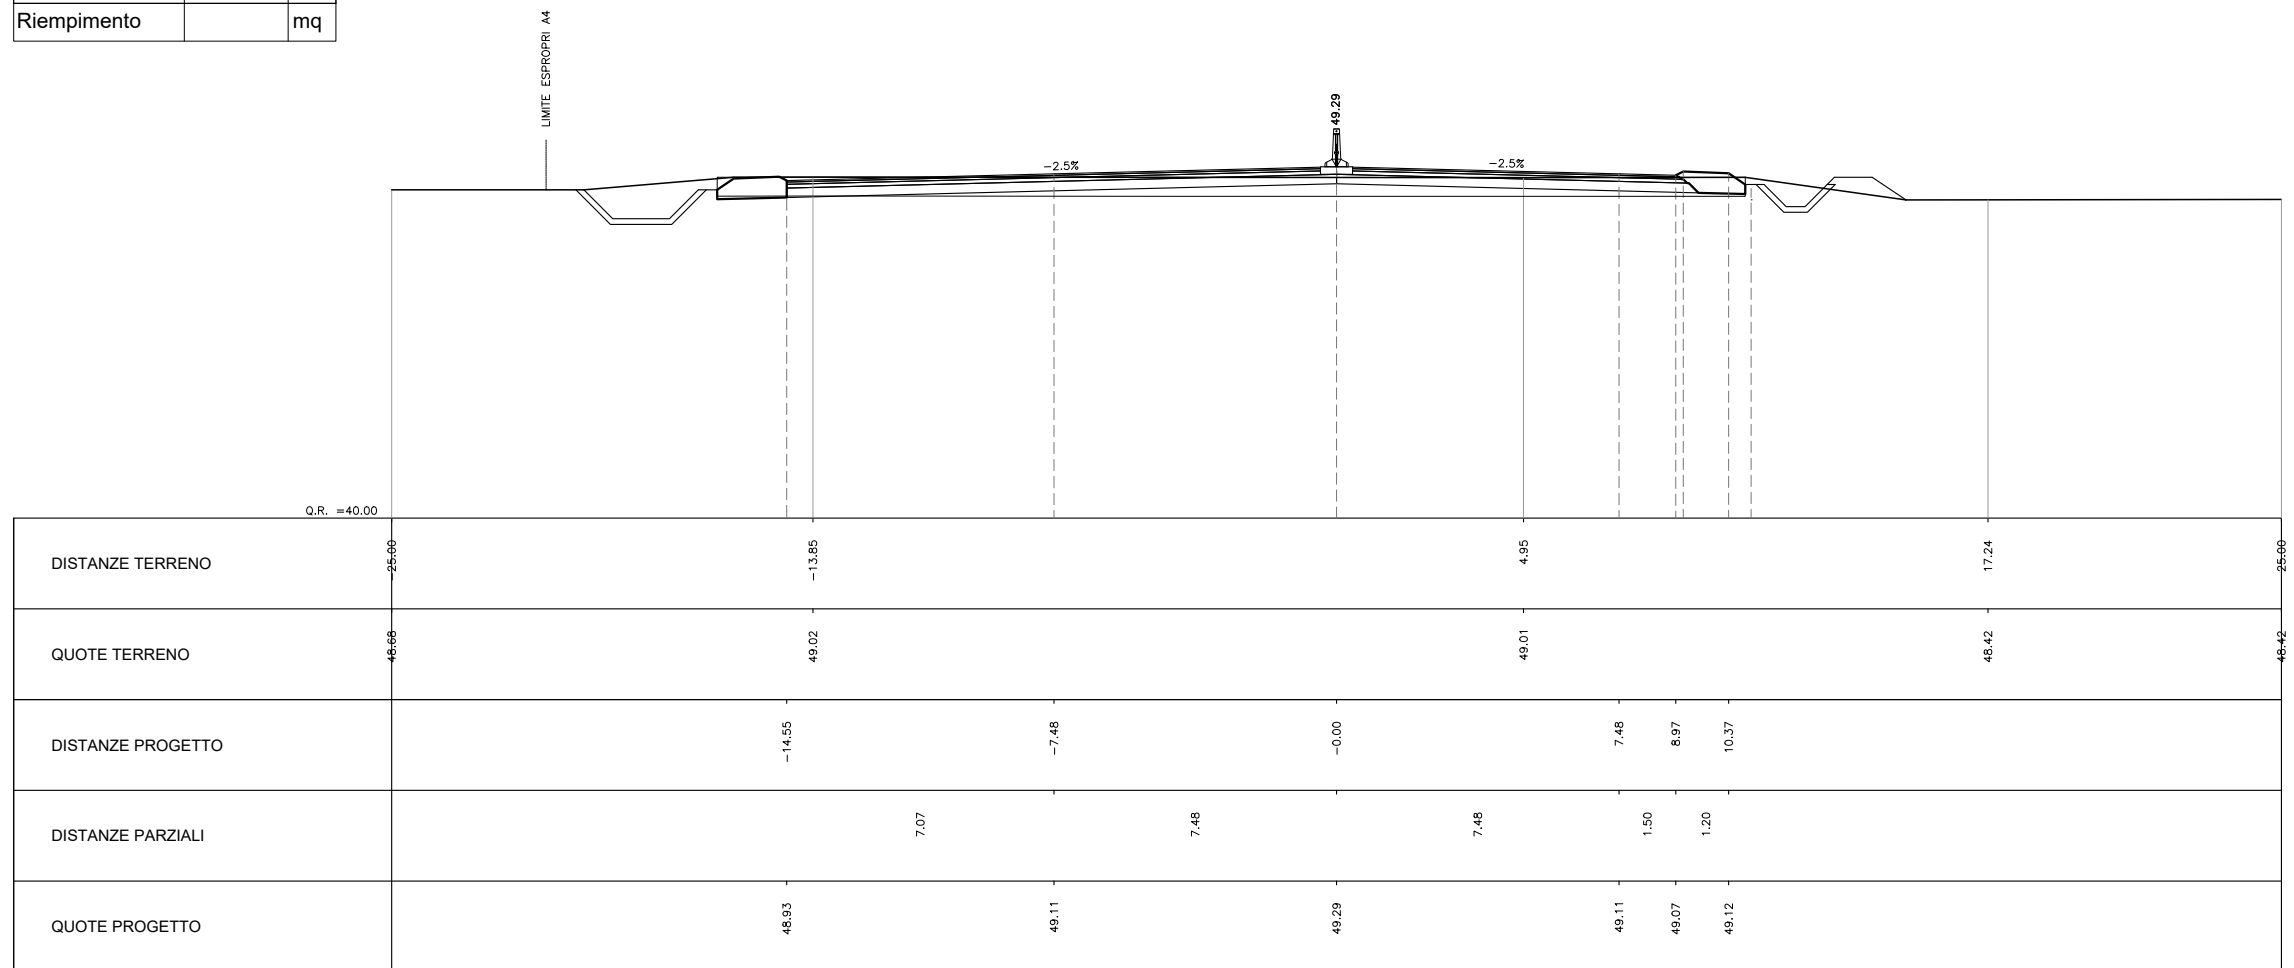

# PROGRESSIVA 0+252.000

| AREA            |       |    |
|-----------------|-------|----|
| Scavo:          | 0.26  | mq |
| Rilevato:       | 0.00  | mq |
| Inerbimento:    | 1.25  | mq |
| Scotico:        | 14.18 | mq |
| Bonifica:       | 0.00  | mq |
| Anticapillare:  | 0.00  | mq |
| Fondazione      | 6.48  | mq |
| Supercompattato | 0.00  | mq |
| Riempimento     |       | mq |

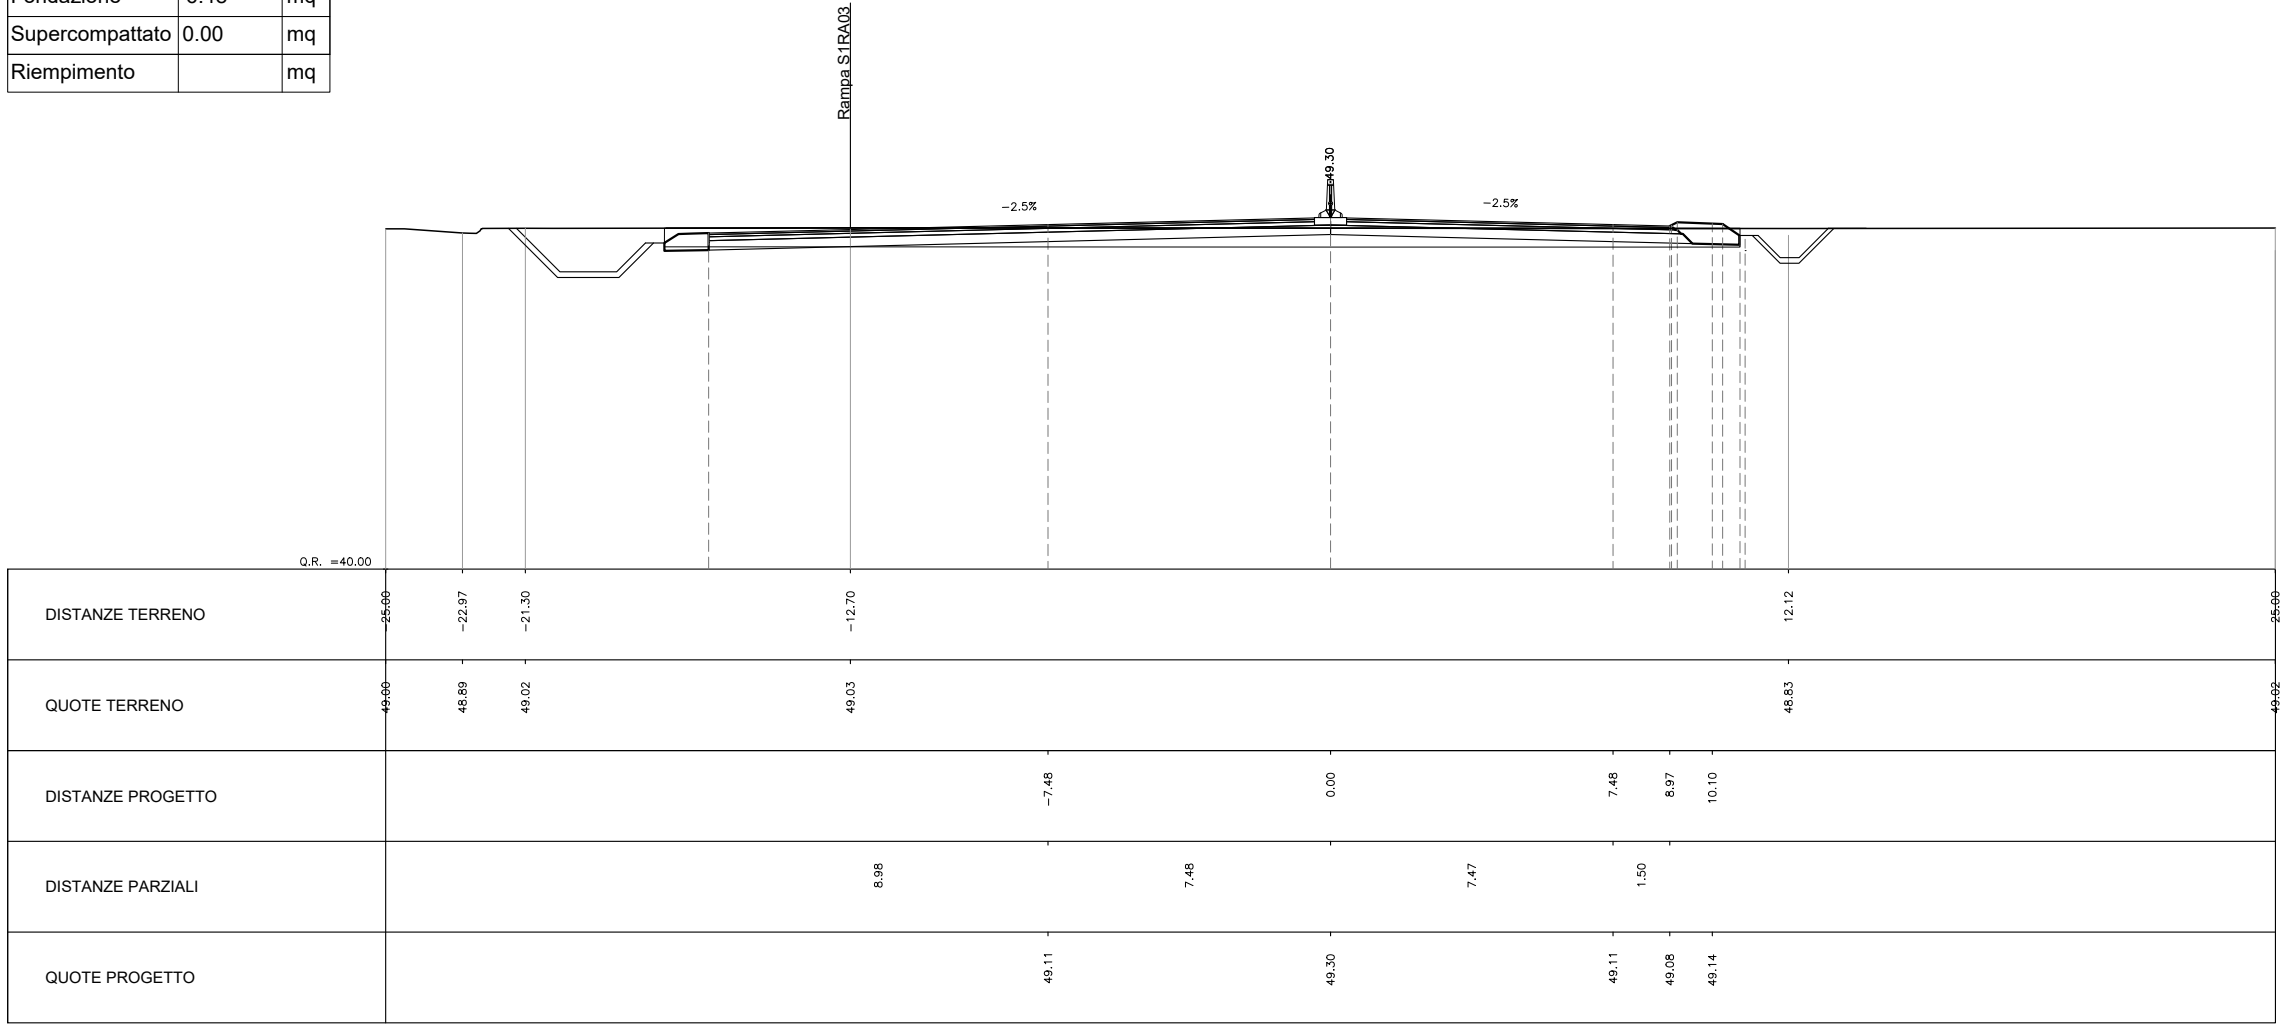









# PROGRESSIVA 0+320.000

| AREA            |      |    |
|-----------------|------|----|
| Scavo:          | 6.37 | mq |
| Rilevato:       | 0.00 | mq |
| Inerbimento:    | 1.53 | mq |
| Scotico:        | 3.63 | mq |
| Bonifica:       | 0.00 | mq |
| Anticapillare:  | 0.00 | mq |
| Fondazione      | 5.78 | mq |
| Supercompattato | 0.00 | mq |
| Riempimento     | 8.23 | mq |

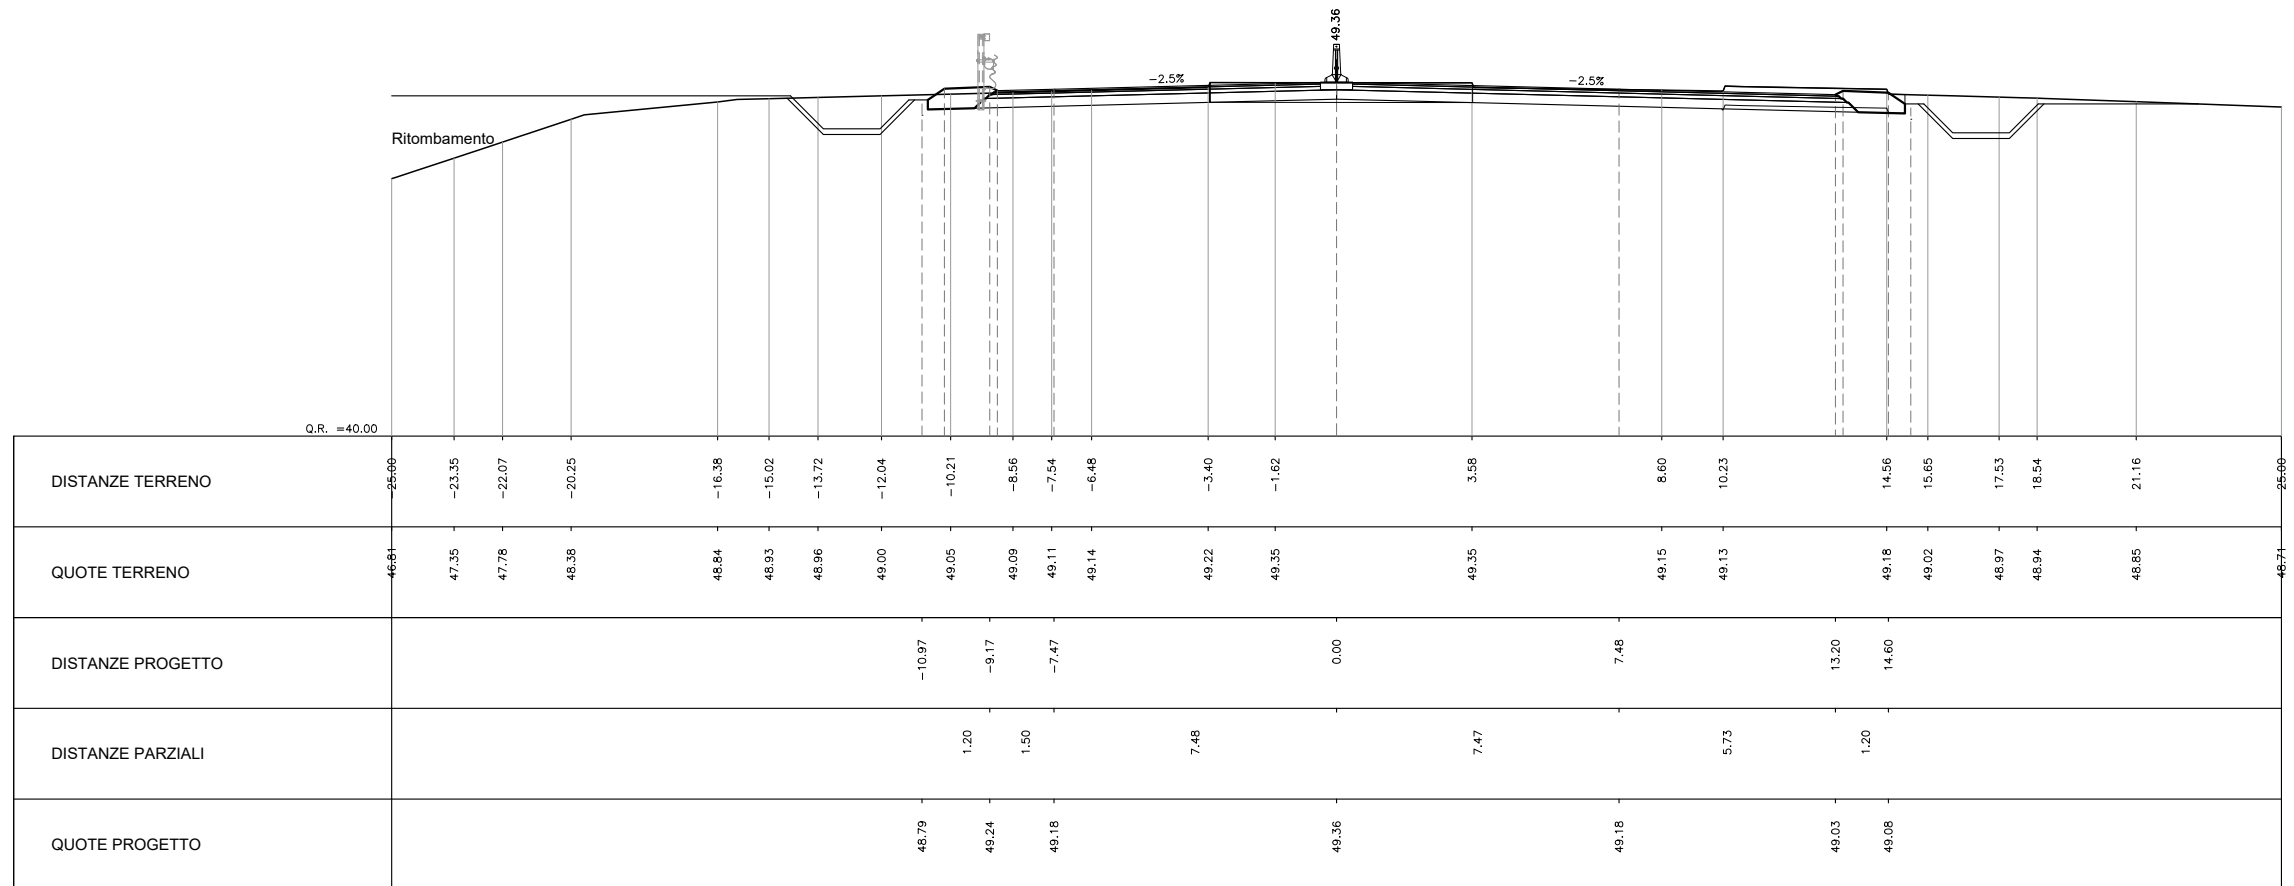


# PROGRESSIVA 0+340.000

| AREA            |       |    |
|-----------------|-------|----|
| Scavo:          | 7.71  | mq |
| Rilevato:       | 0.00  | mq |
| Inerbimento:    | 1.55  | mq |
| Scotico:        | 2.35  | mq |
| Bonifica:       | 0.00  | mq |
| Anticapillare:  | 0.00  | mq |
| Fondazione      | 5.78  | mq |
| Supercompattato | 0.00  | mq |
| Riempimento     | 22.60 | mq |

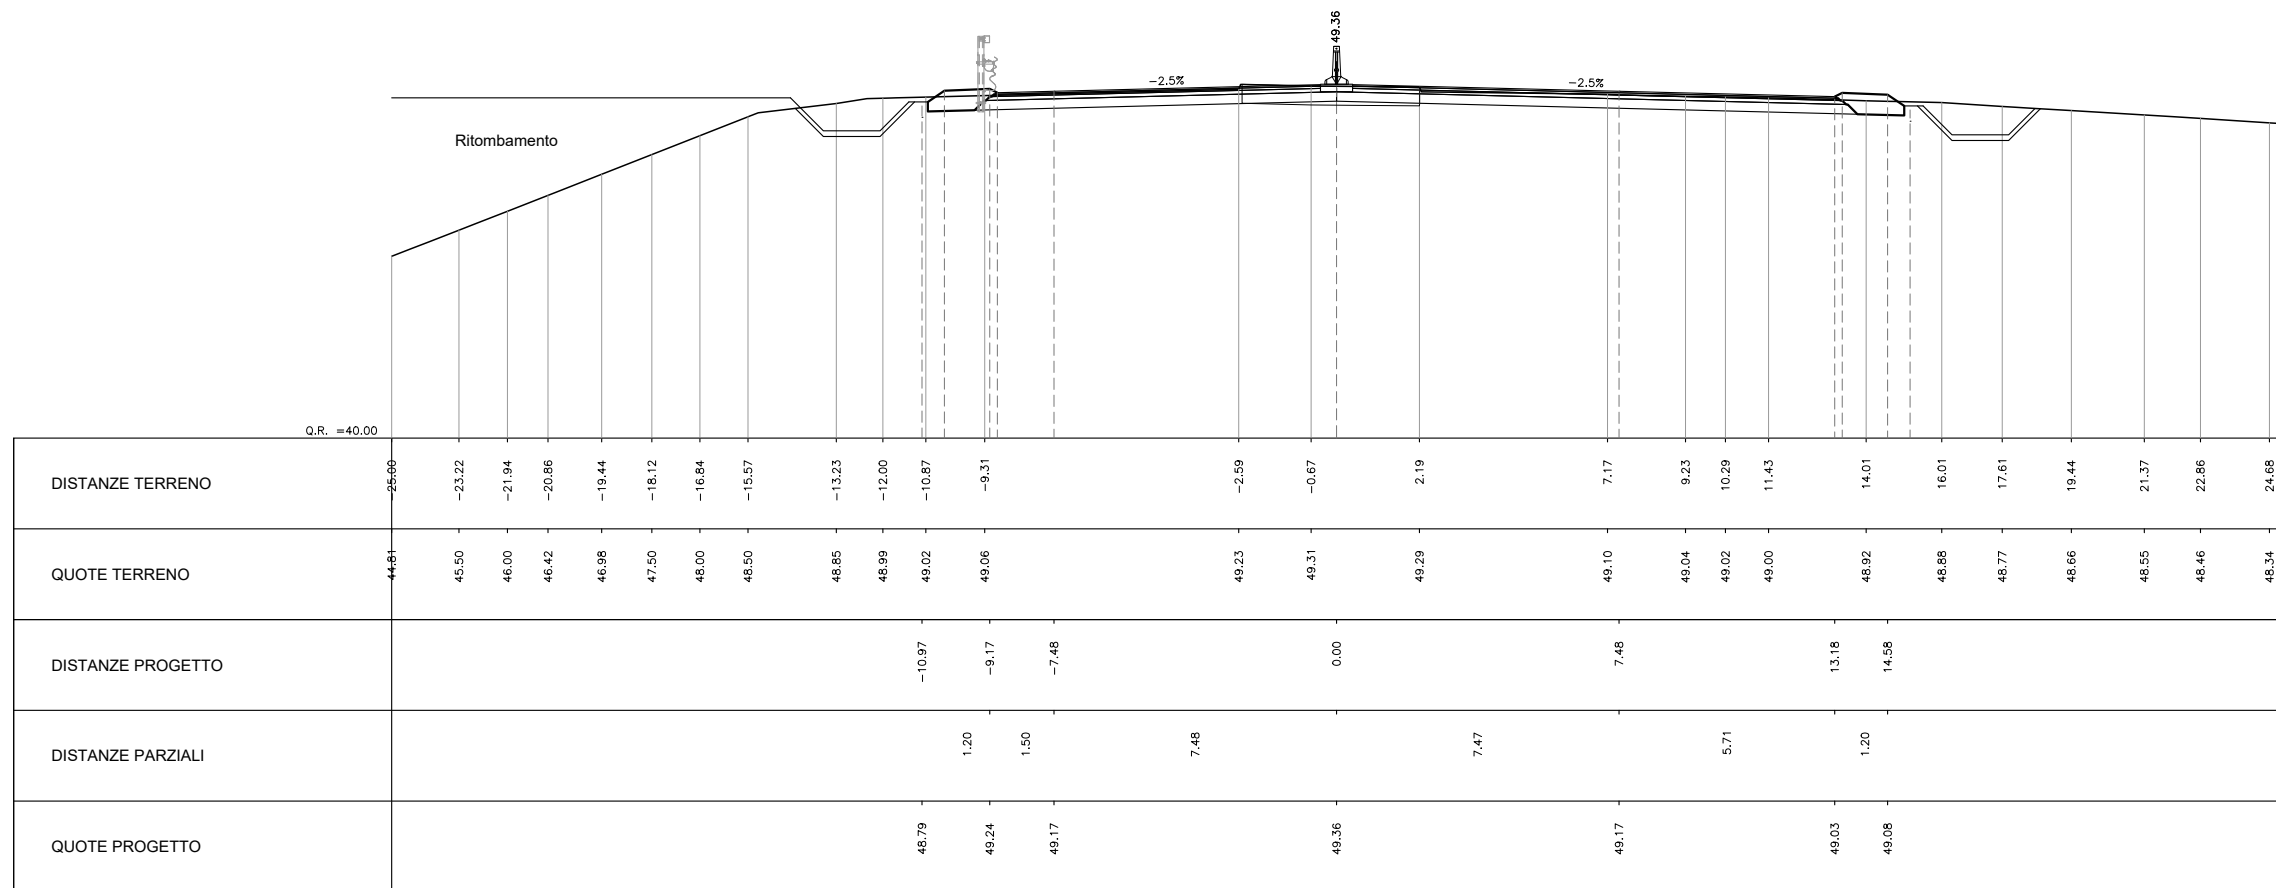


# PROGRESSIVA 0+360.000

| AREA            |       |    |
|-----------------|-------|----|
| Scavo:          | 7.57  | mq |
| Rilevato:       | 0.00  | mq |
| Inerbimento:    | 1.64  | mq |
| Scotico:        | 1.35  | mq |
| Bonifica:       | 0.00  | mq |
| Anticapillare:  | 0.00  | mq |
| Fondazione      | 5.77  | mq |
| Supercompattato | 0.00  | mq |
| Riempimento     | 31.55 | mq |

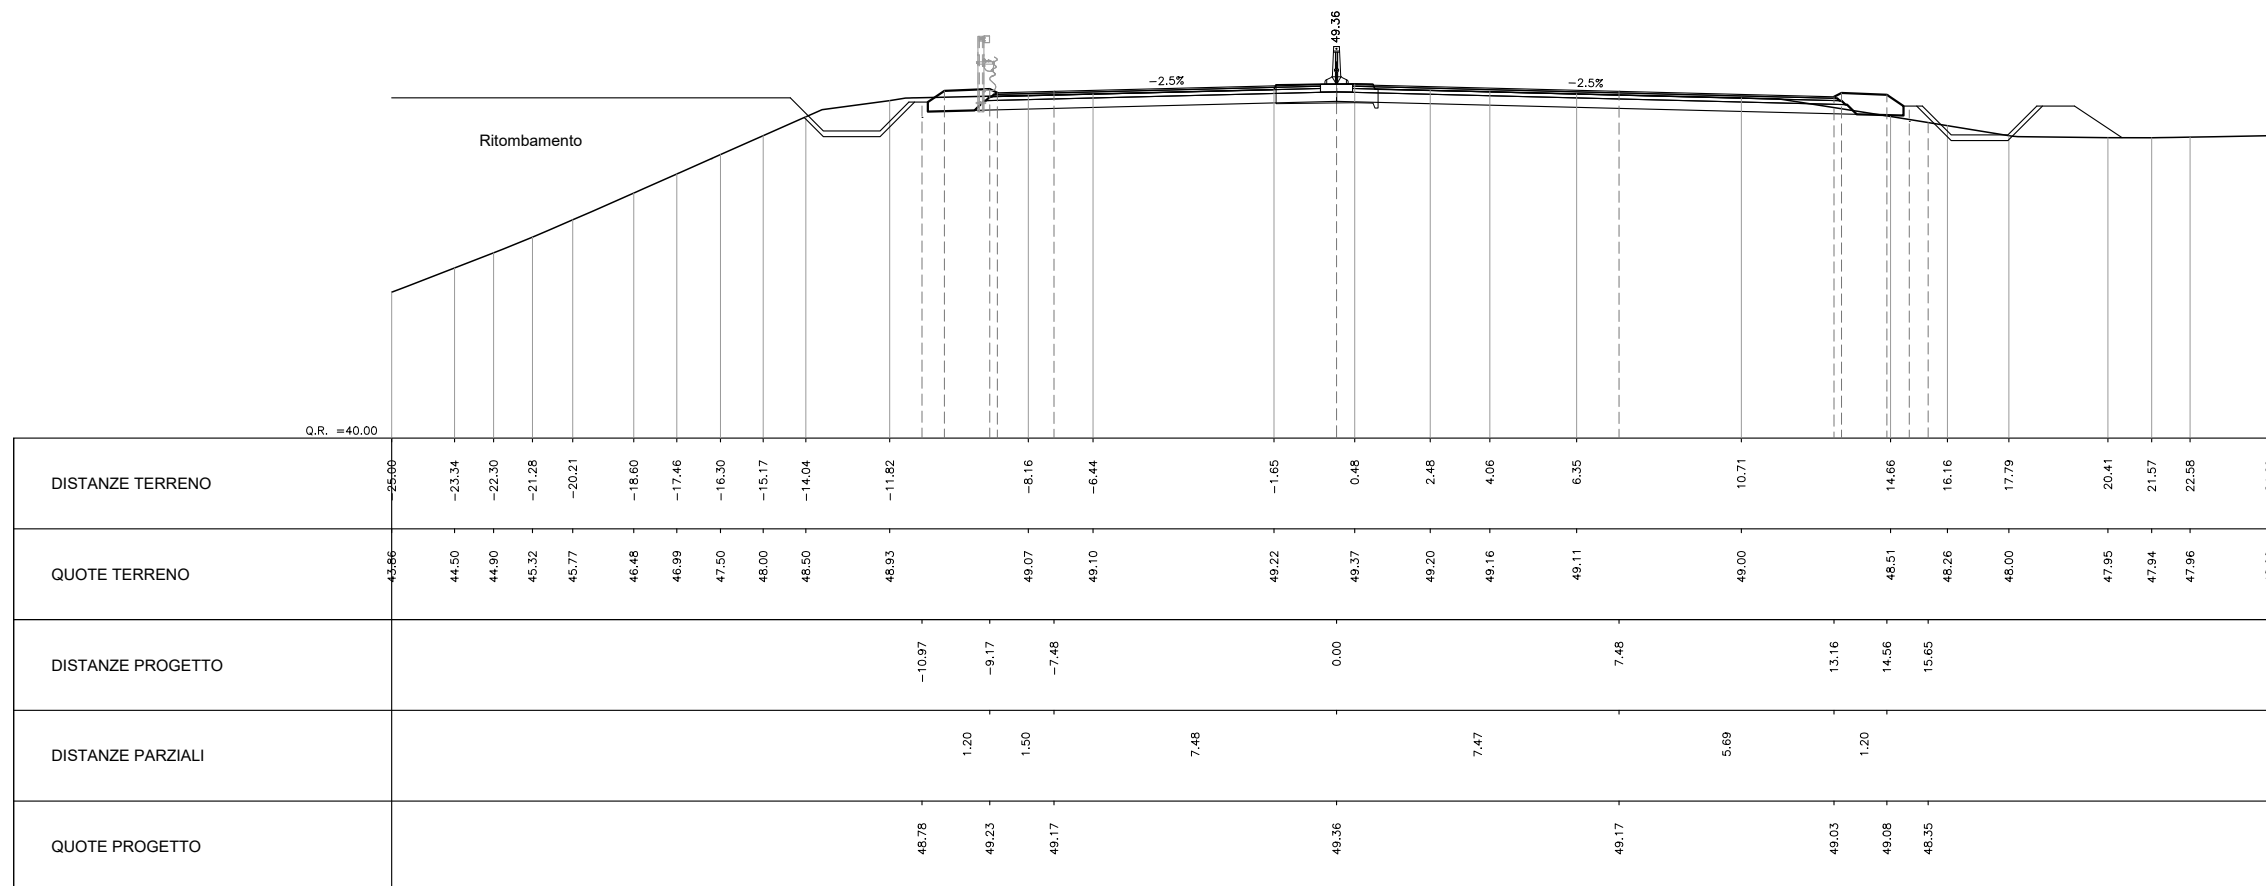


# PROGRESSIVA 0+380.000

| AREA            |      |    |
|-----------------|------|----|
| Scavo:          | 0.00 | mq |
| Rilevato:       | 0.44 | mq |
| Inerbimento:    | 0.98 | mq |
| Scotico:        | 2.92 | mq |
| Bonifica:       | 1.46 | mq |
| Anticapillare:  | 0.00 | mq |
| Fondazione      | 1.00 | mq |
| Supercompattato | 0.00 | mq |
| Riempimento     |      | mq |

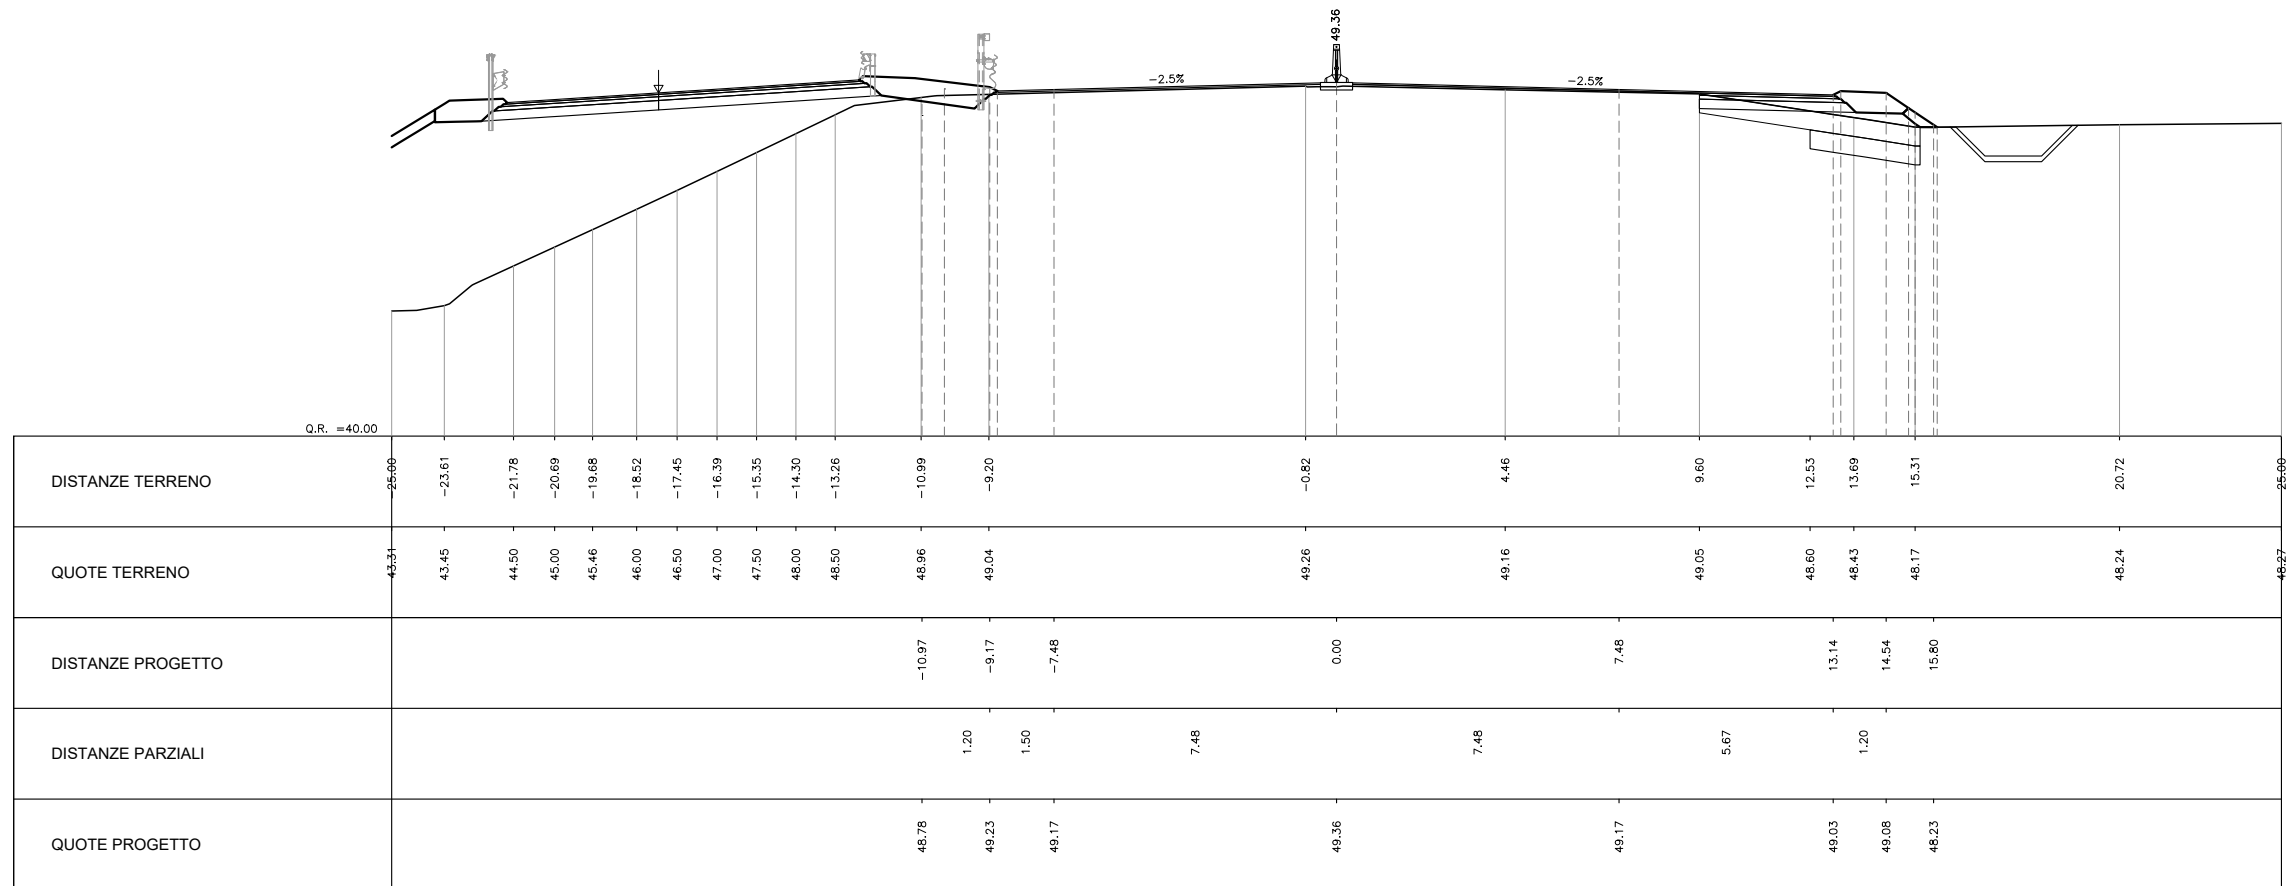


# PROGRESSIVA 0+386.000

| AREA            |      |    |
|-----------------|------|----|
| Scavo:          | 0.00 | mq |
| Rilevato:       | 0.36 | mq |
| Inerbimento:    | 0.95 | mq |
| Scotico:        | 3.02 | mq |
| Bonifica:       | 1.34 | mq |
| Anticapillare:  | 0.00 | mq |
| Fondazione      | 1.08 | mq |
| Supercompattato | 0.00 | mq |
| Riempimento     |      | mq |

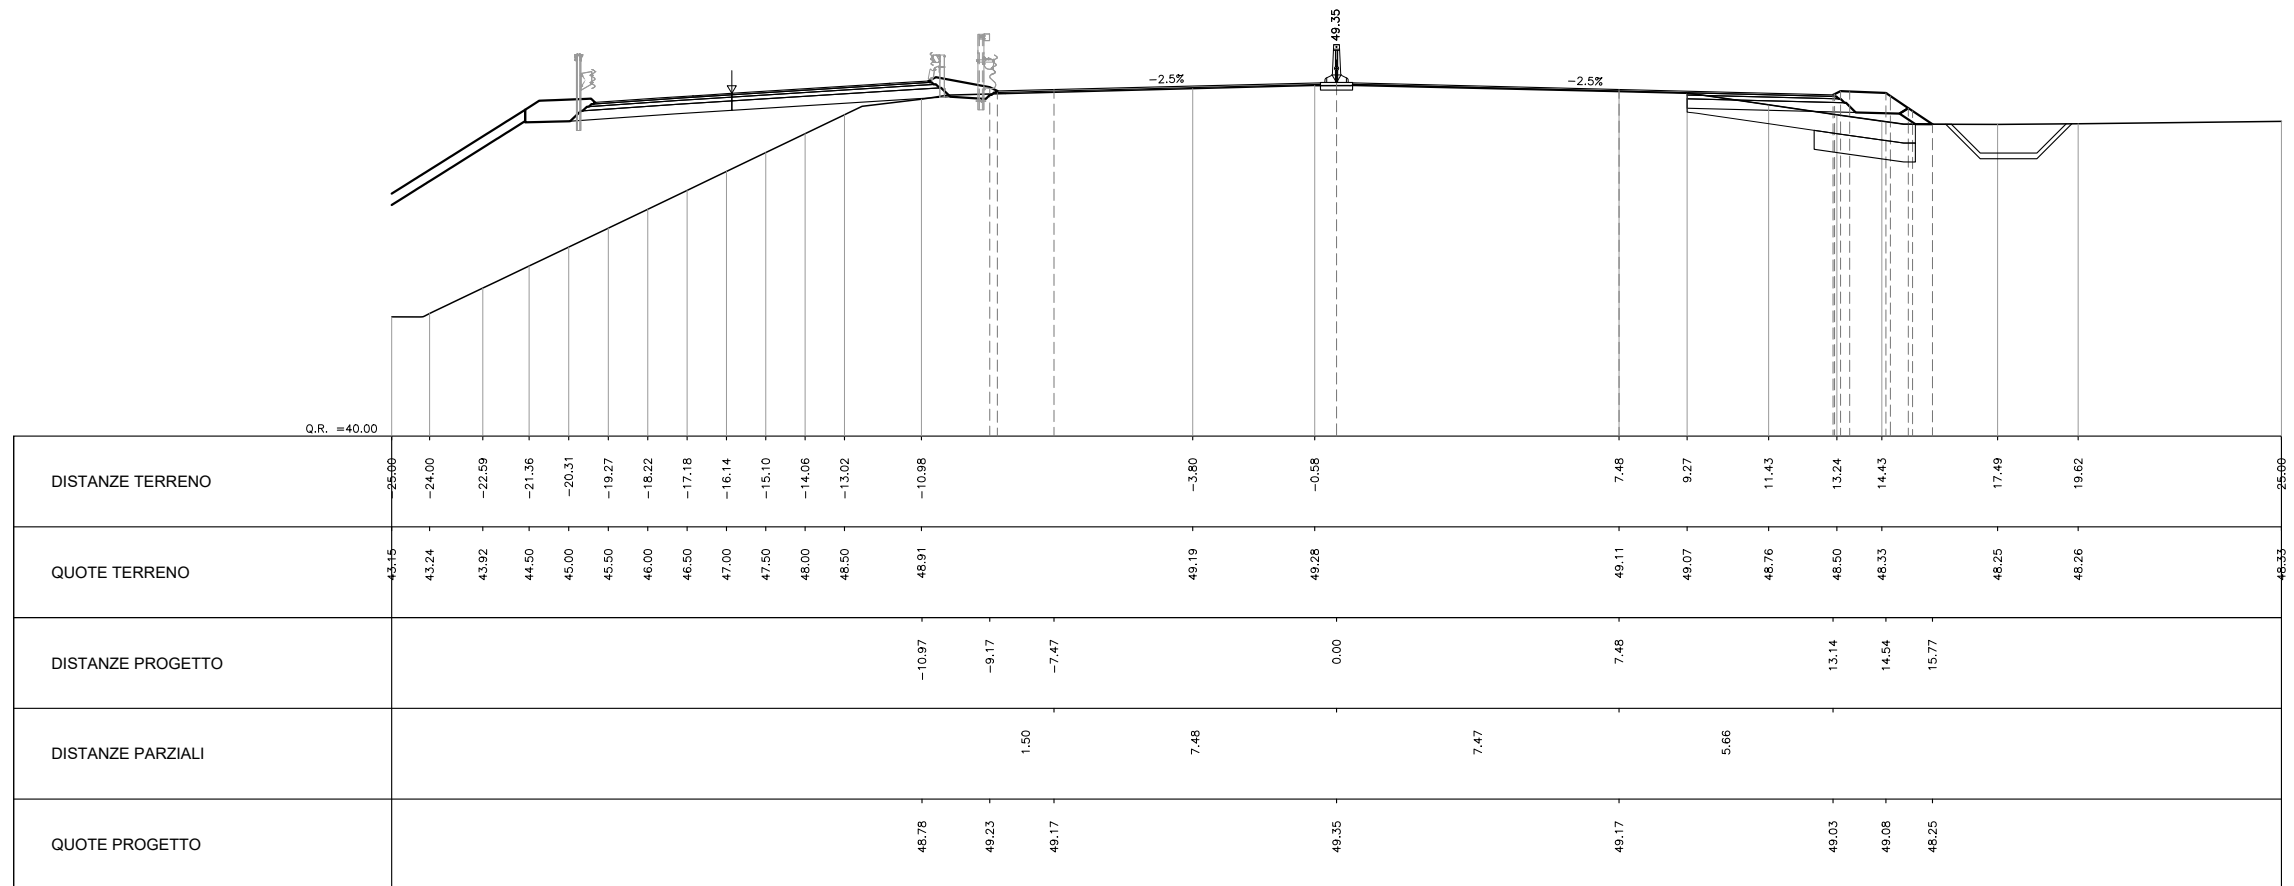

# PROGRESSIVA 0+420.000


| AREA            |       |    |
|-----------------|-------|----|
| Scavo:          | 0.00  | mq |
| Rilevato:       | 14.17 | mq |
| Inerbimento:    | 1.70  | mq |
| Scotico:        | 10.72 | mq |
| Bonifica:       | 6.63  | mq |
| Anticapillare:  | 0.00  | mq |
| Fondazione      | 2.24  | mq |
| Supercompattato | 0.00  | mq |
| Riempimento     | 29.81 | mq |

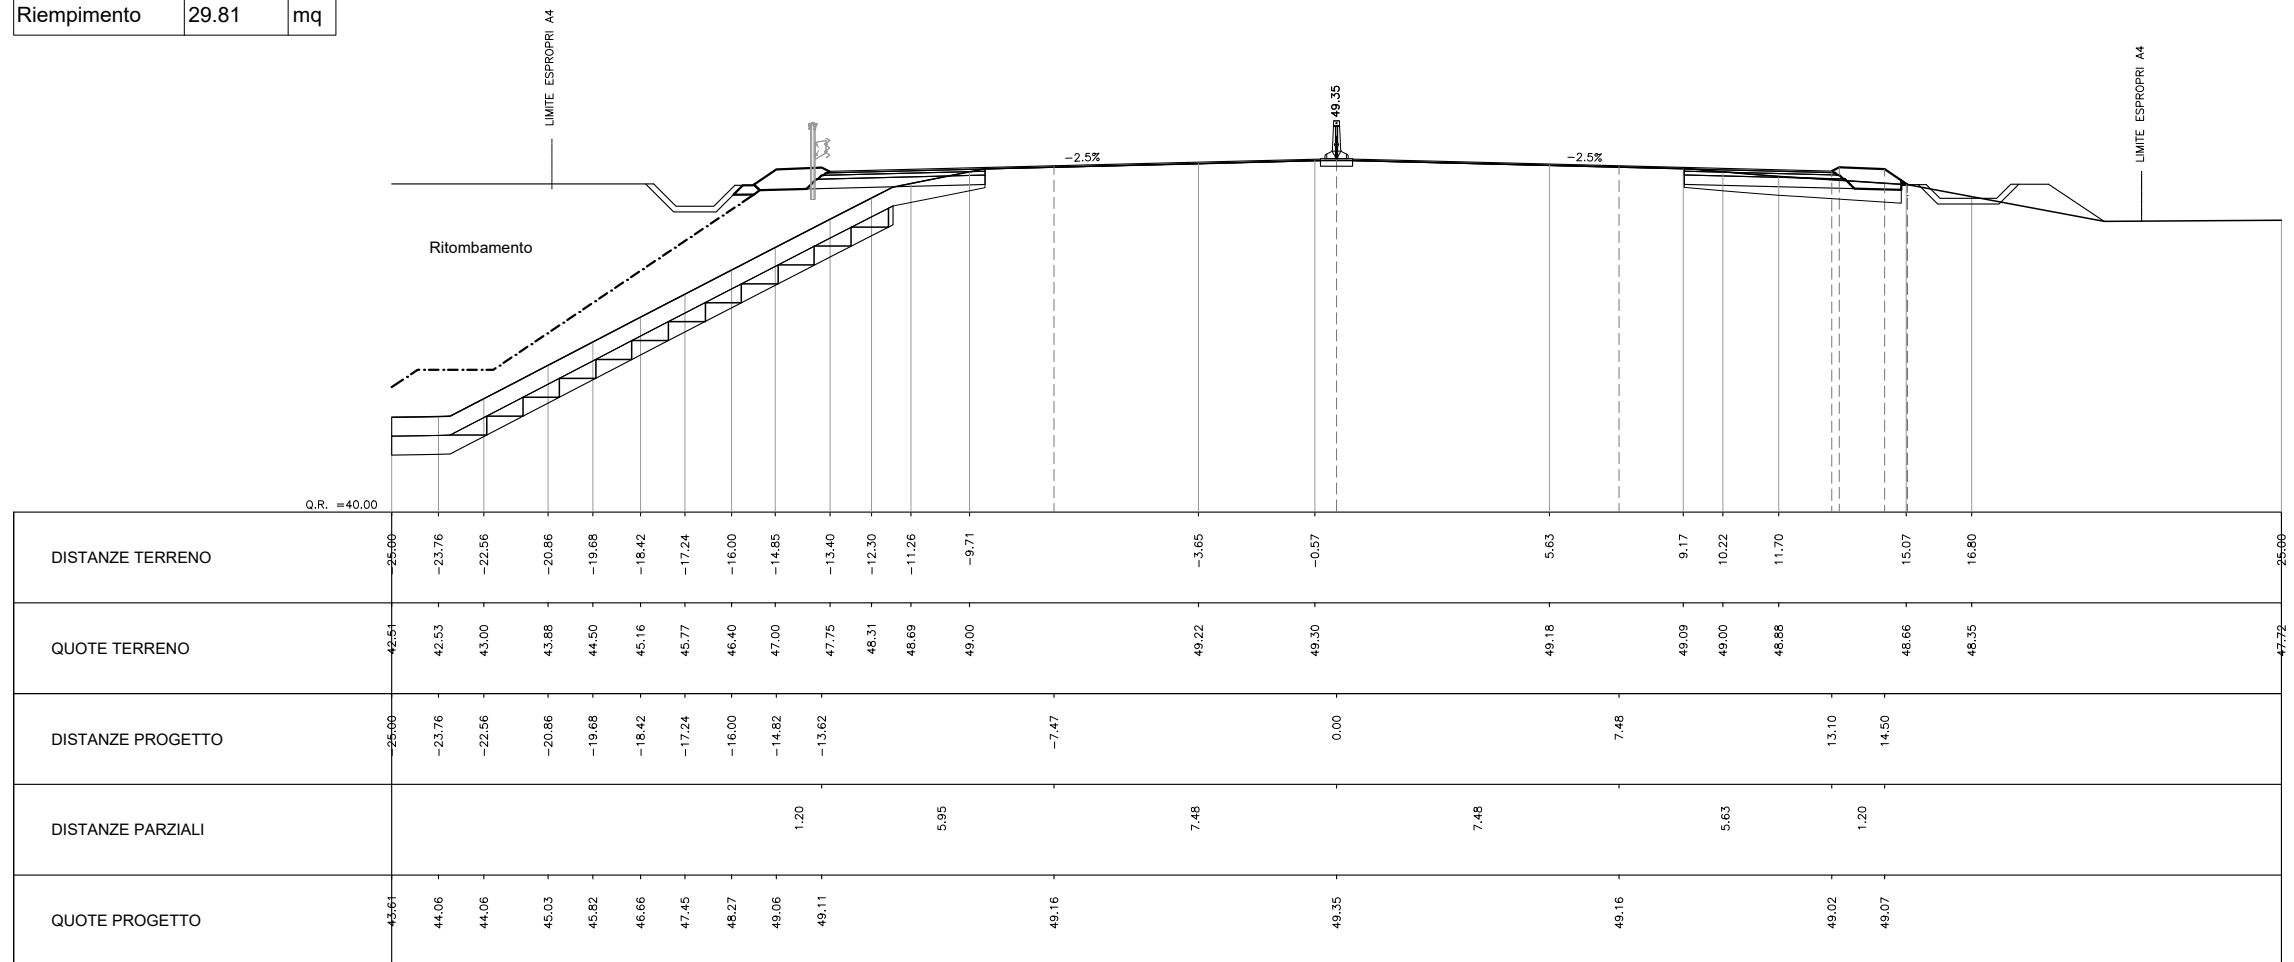




# PROGRESSIVA 0+440.000

| AREA            |       |    |
|-----------------|-------|----|
| Scavo:          | 0.00  | mq |
| Rilevato:       | 13.82 | mq |
| Inerbimento:    | 1.71  | mq |
| Scotico:        | 10.80 | mq |
| Bonifica:       | 7.26  | mq |
| Anticapillare:  | 0.00  | mq |
| Fondazione      | 2.15  | mq |
| Supercompattato | 0.00  | mq |
| Riempimento     | 33.44 | mq |

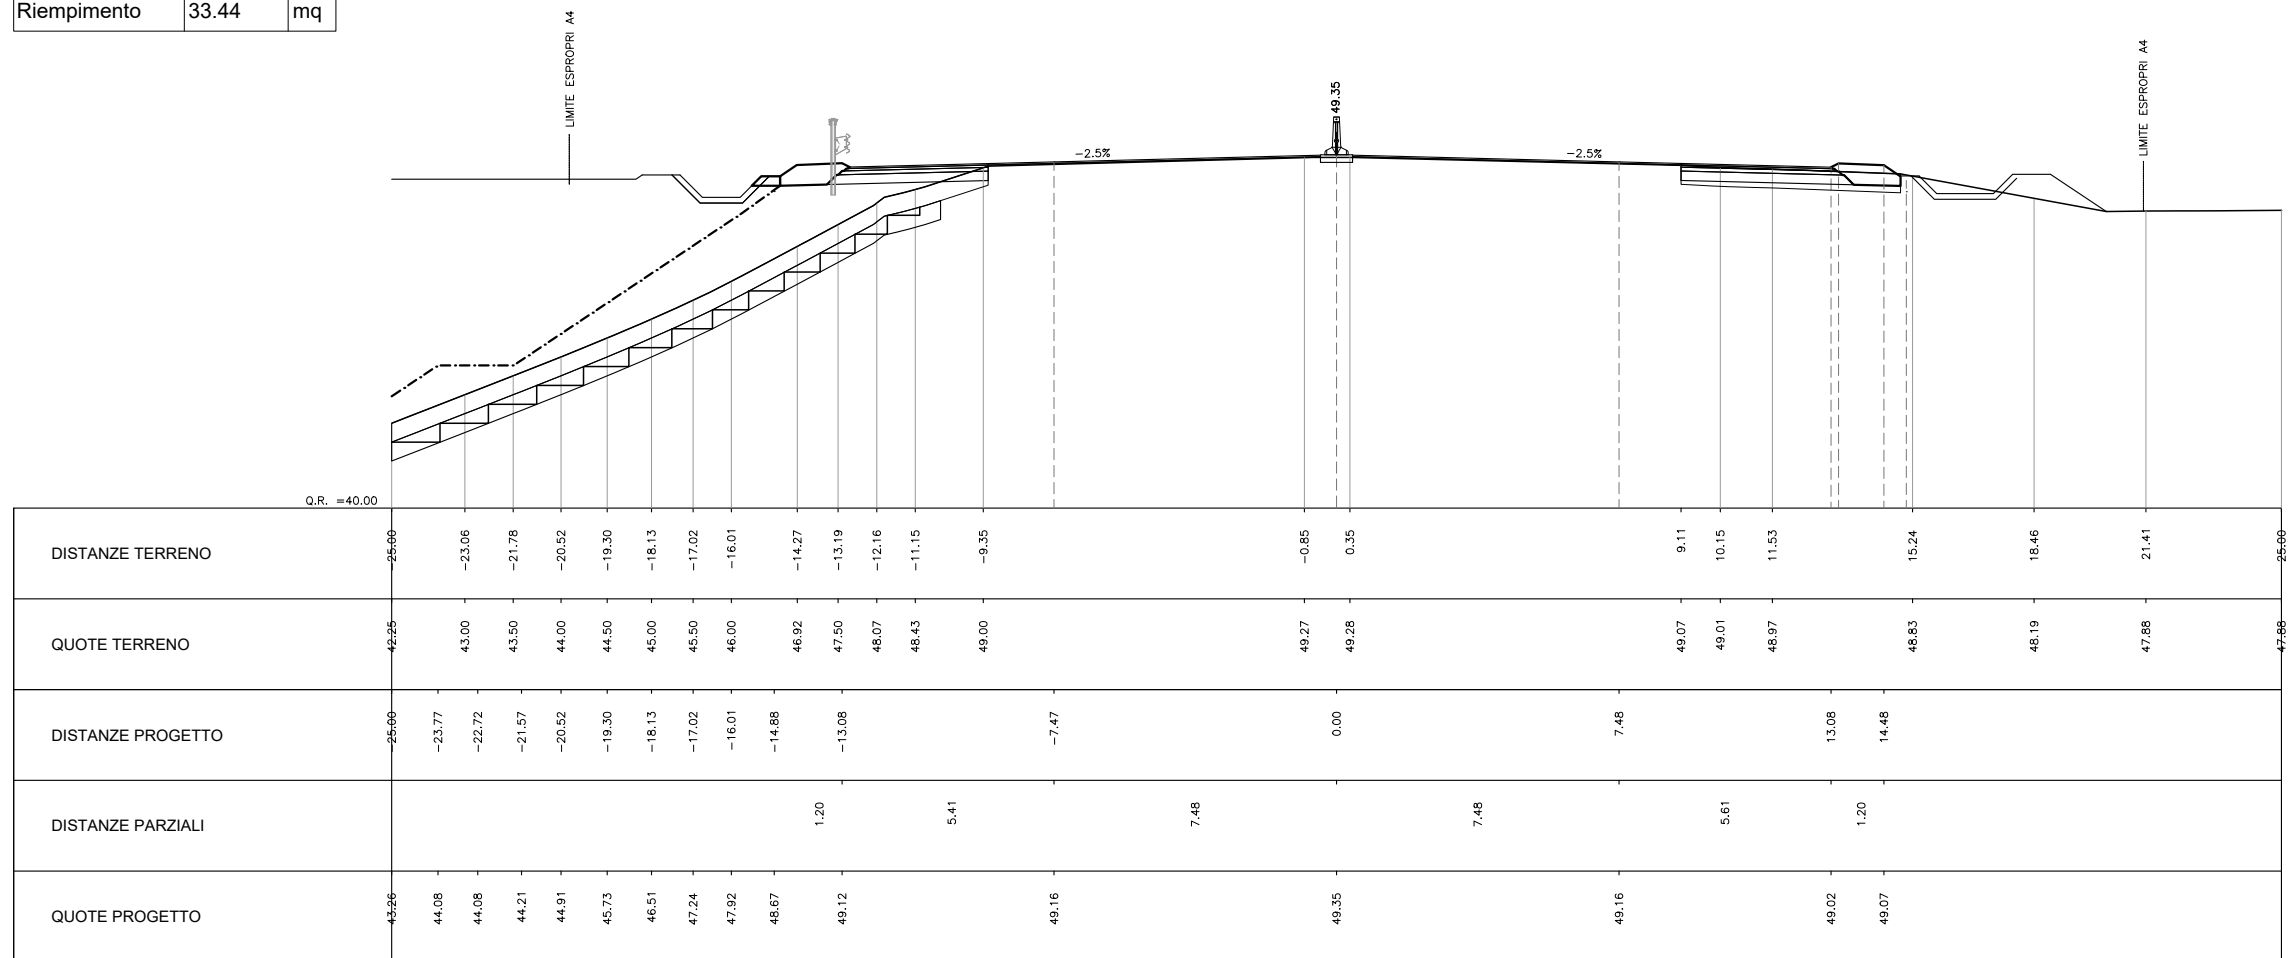


# PROGRESSIVA 0+460.000

| AREA            |      |    |
|-----------------|------|----|
| Scavo:          | 0.00 | mq |
| Rilevato:       | 0.97 | mq |
| Inerbimento:    | 1.55 | mq |
| Scotico:        | 5.55 | mq |
| Bonifica:       | 1.80 | mq |
| Anticapillare:  | 0.00 | mq |
| Fondazione      | 2.09 | mq |
| Supercompattato | 0.00 | mq |
| Riempimento     |      | mq |

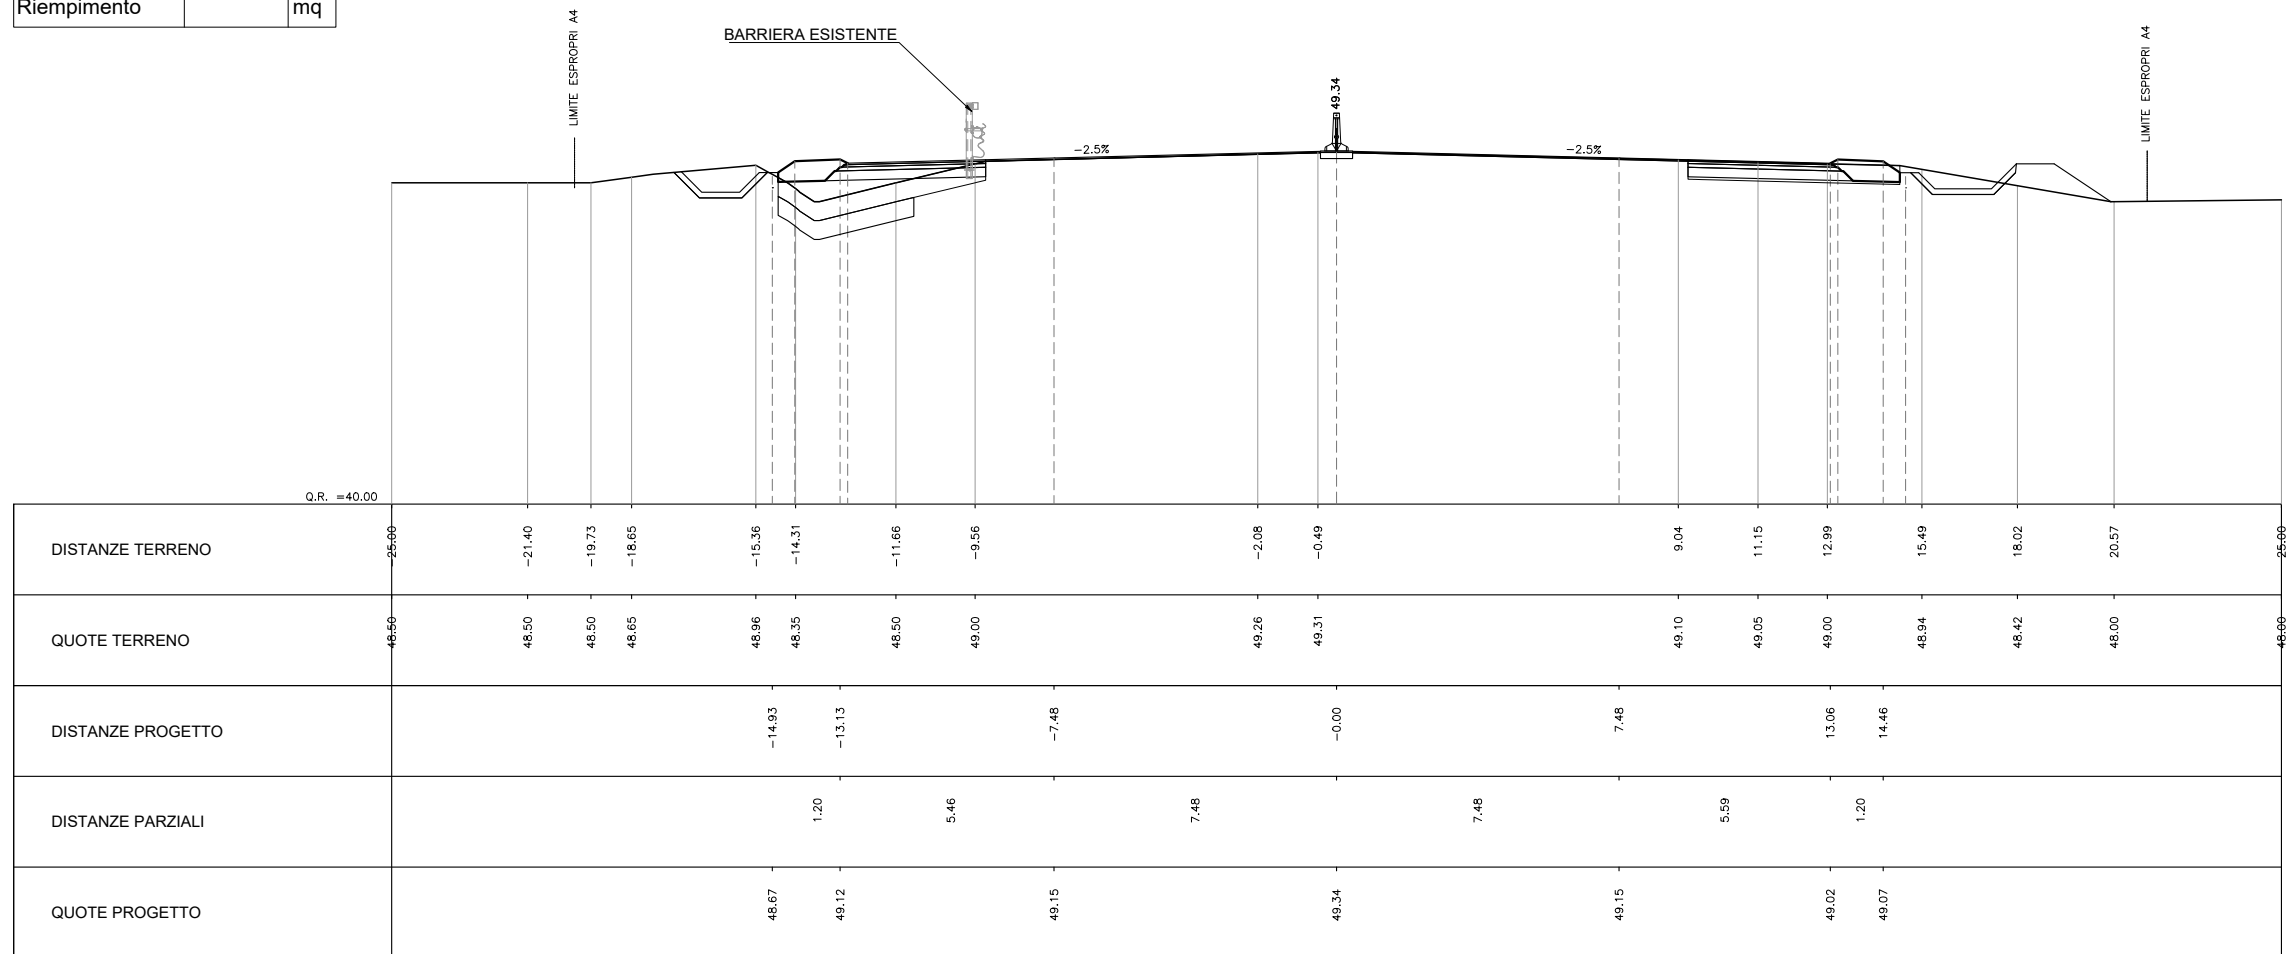


# PROGRESSIVA 0+480.000

| AREA            |      |    |
|-----------------|------|----|
| Scavo:          | 0.00 | mq |
| Rilevato:       | 0.82 | mq |
| Inerbimento:    | 1.55 | mq |
| Scotico:        | 5.64 | mq |
| Bonifica:       | 1.62 | mq |
| Anticapillare:  | 0.00 | mq |
| Fondazione      | 2.14 | mq |
| Supercompattato | 0.00 | mq |
| Riempimento     |      | mq |

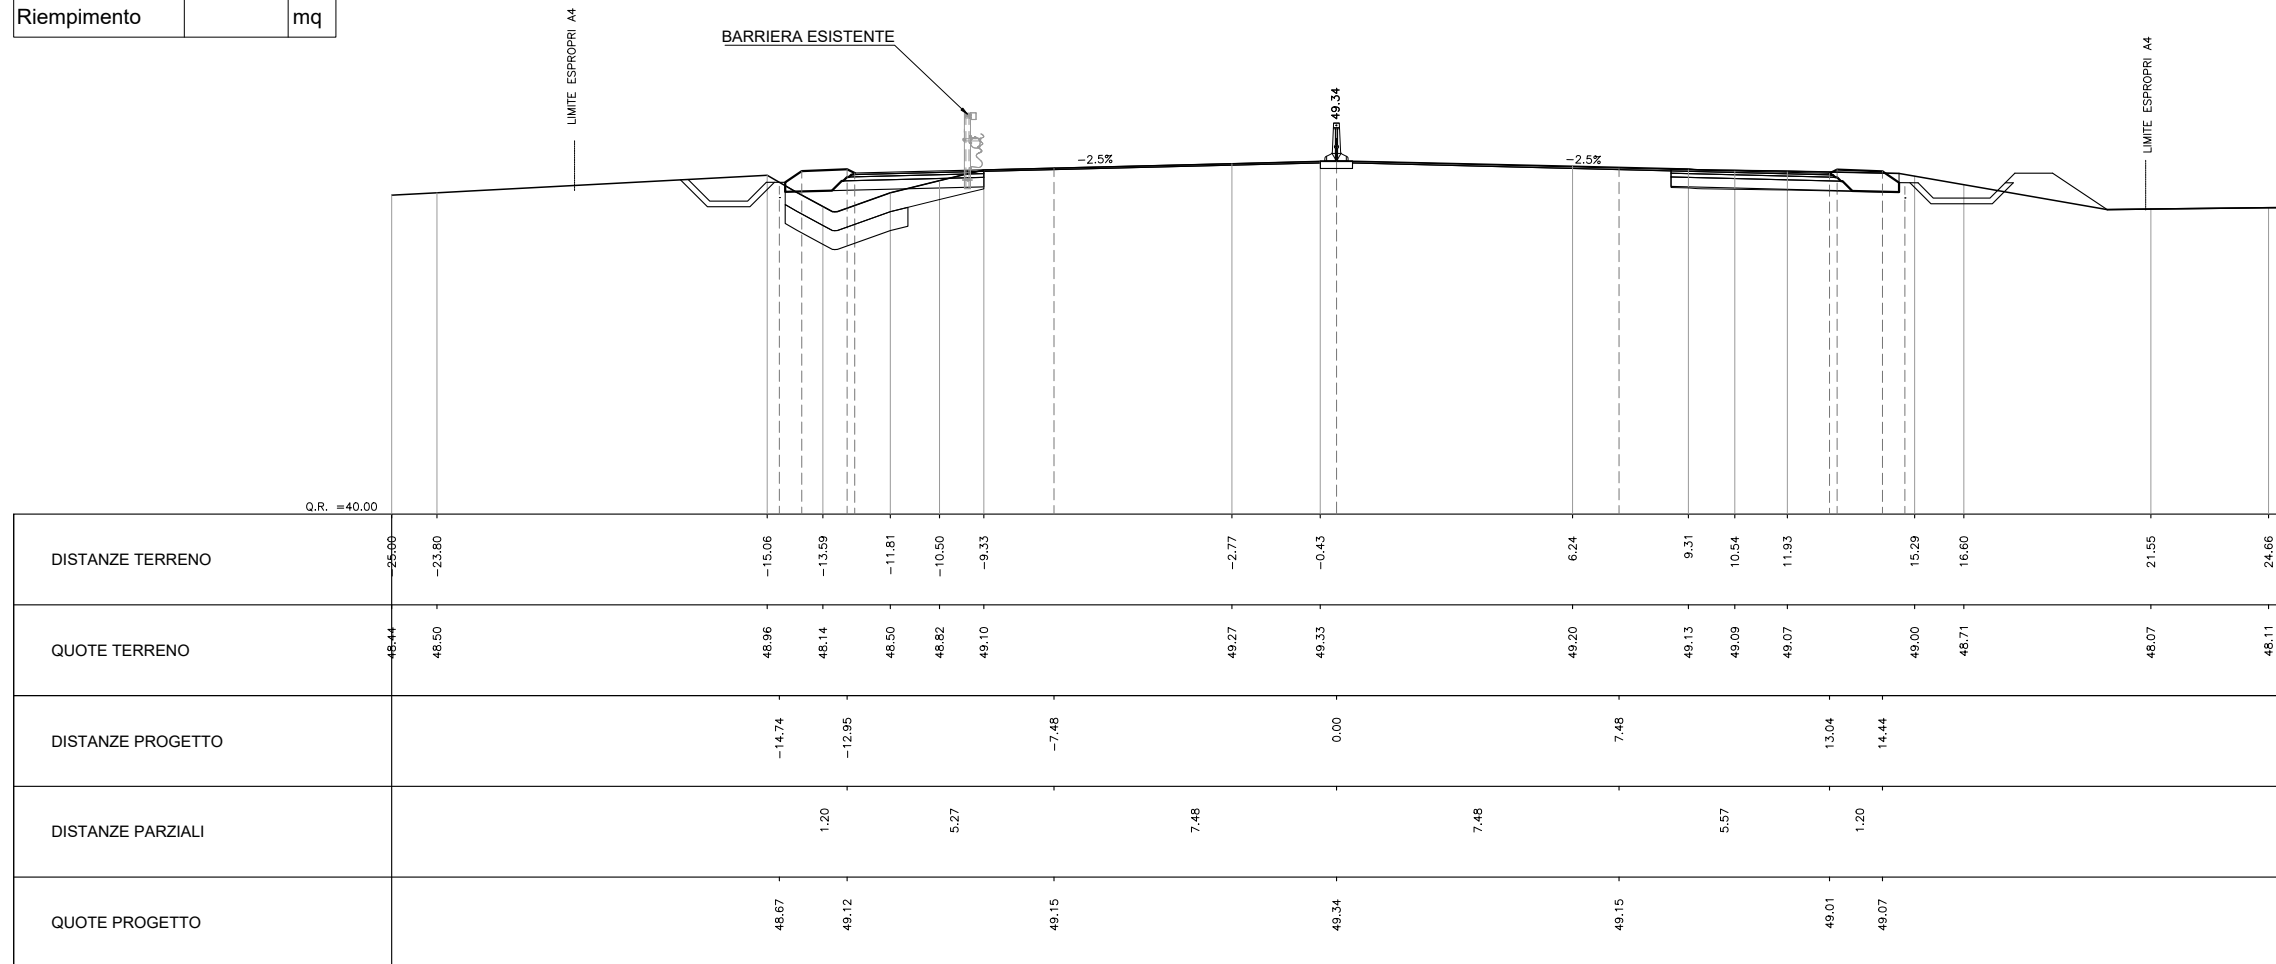


# PROGRESSIVA 0+500.000

| AREA            |      |    |
|-----------------|------|----|
| Scavo:          | 0.00 | mq |
| Rilevato:       | 0.60 | mq |
| Inerbimento:    | 1.55 | mq |
| Scotico:        | 4.85 | mq |
| Bonifica:       | 2.82 | mq |
| Anticapillare:  | 0.00 | mq |
| Fondazione      | 1.74 | mq |
| Supercompattato | 0.00 | mq |
| Riempimento     |      | mq |

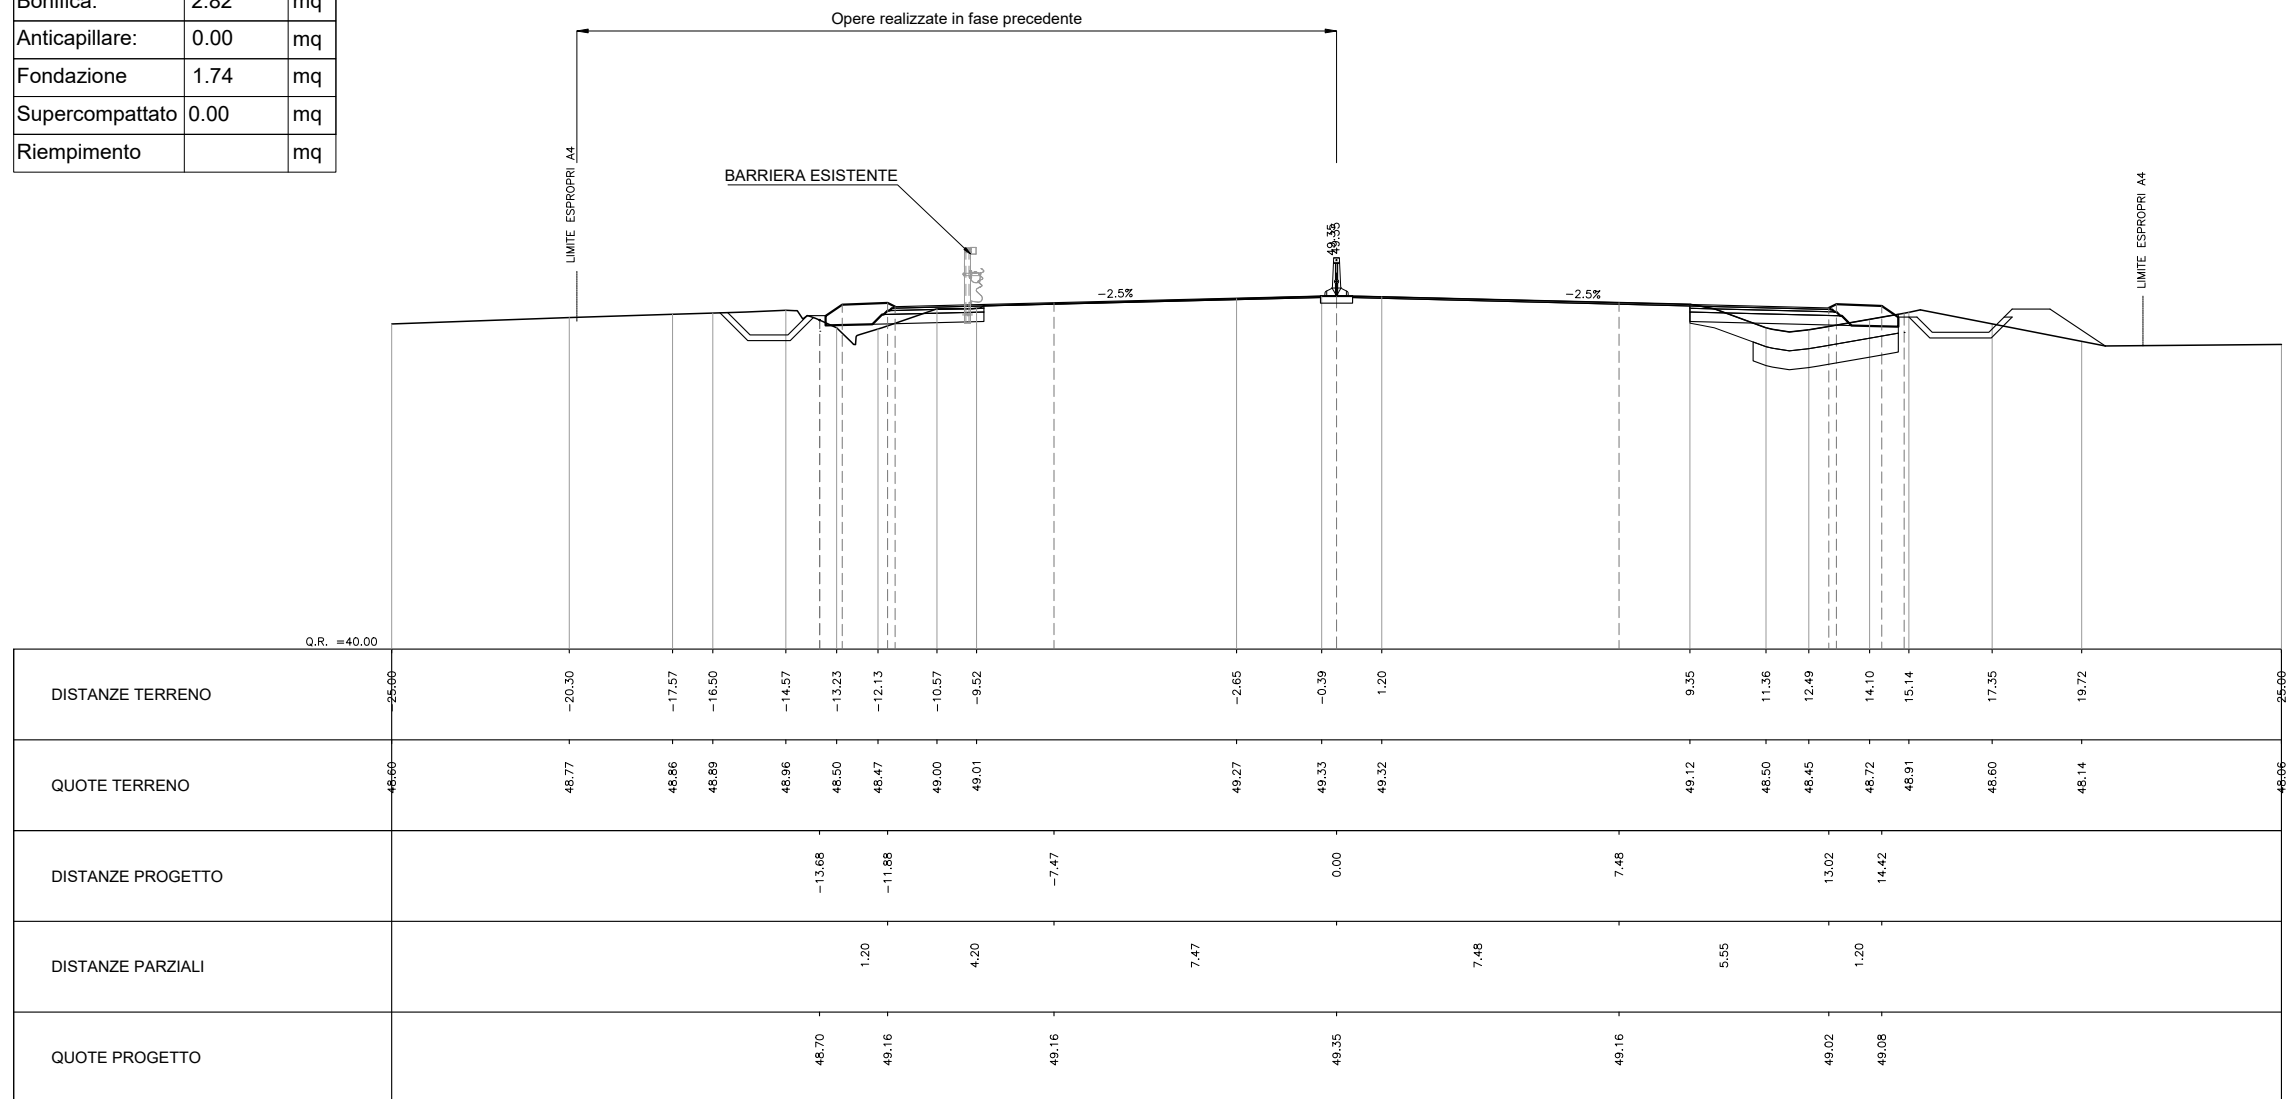


# PROGRESSIVA 0+520.000

| AREA            |      |    |
|-----------------|------|----|
| Scavo:          | 0.00 | mq |
| Rilevato:       | 0.33 | mq |
| Inerbimento:    | 2.26 | mq |
| Scotico:        | 4.81 | mq |
| Bonifica:       | 0.97 | mq |
| Anticapillare:  | 0.00 | mq |
| Fondazione      | 2.41 | mq |
| Supercompattato | 0.00 | mq |
| Riempimento     |      | mq |

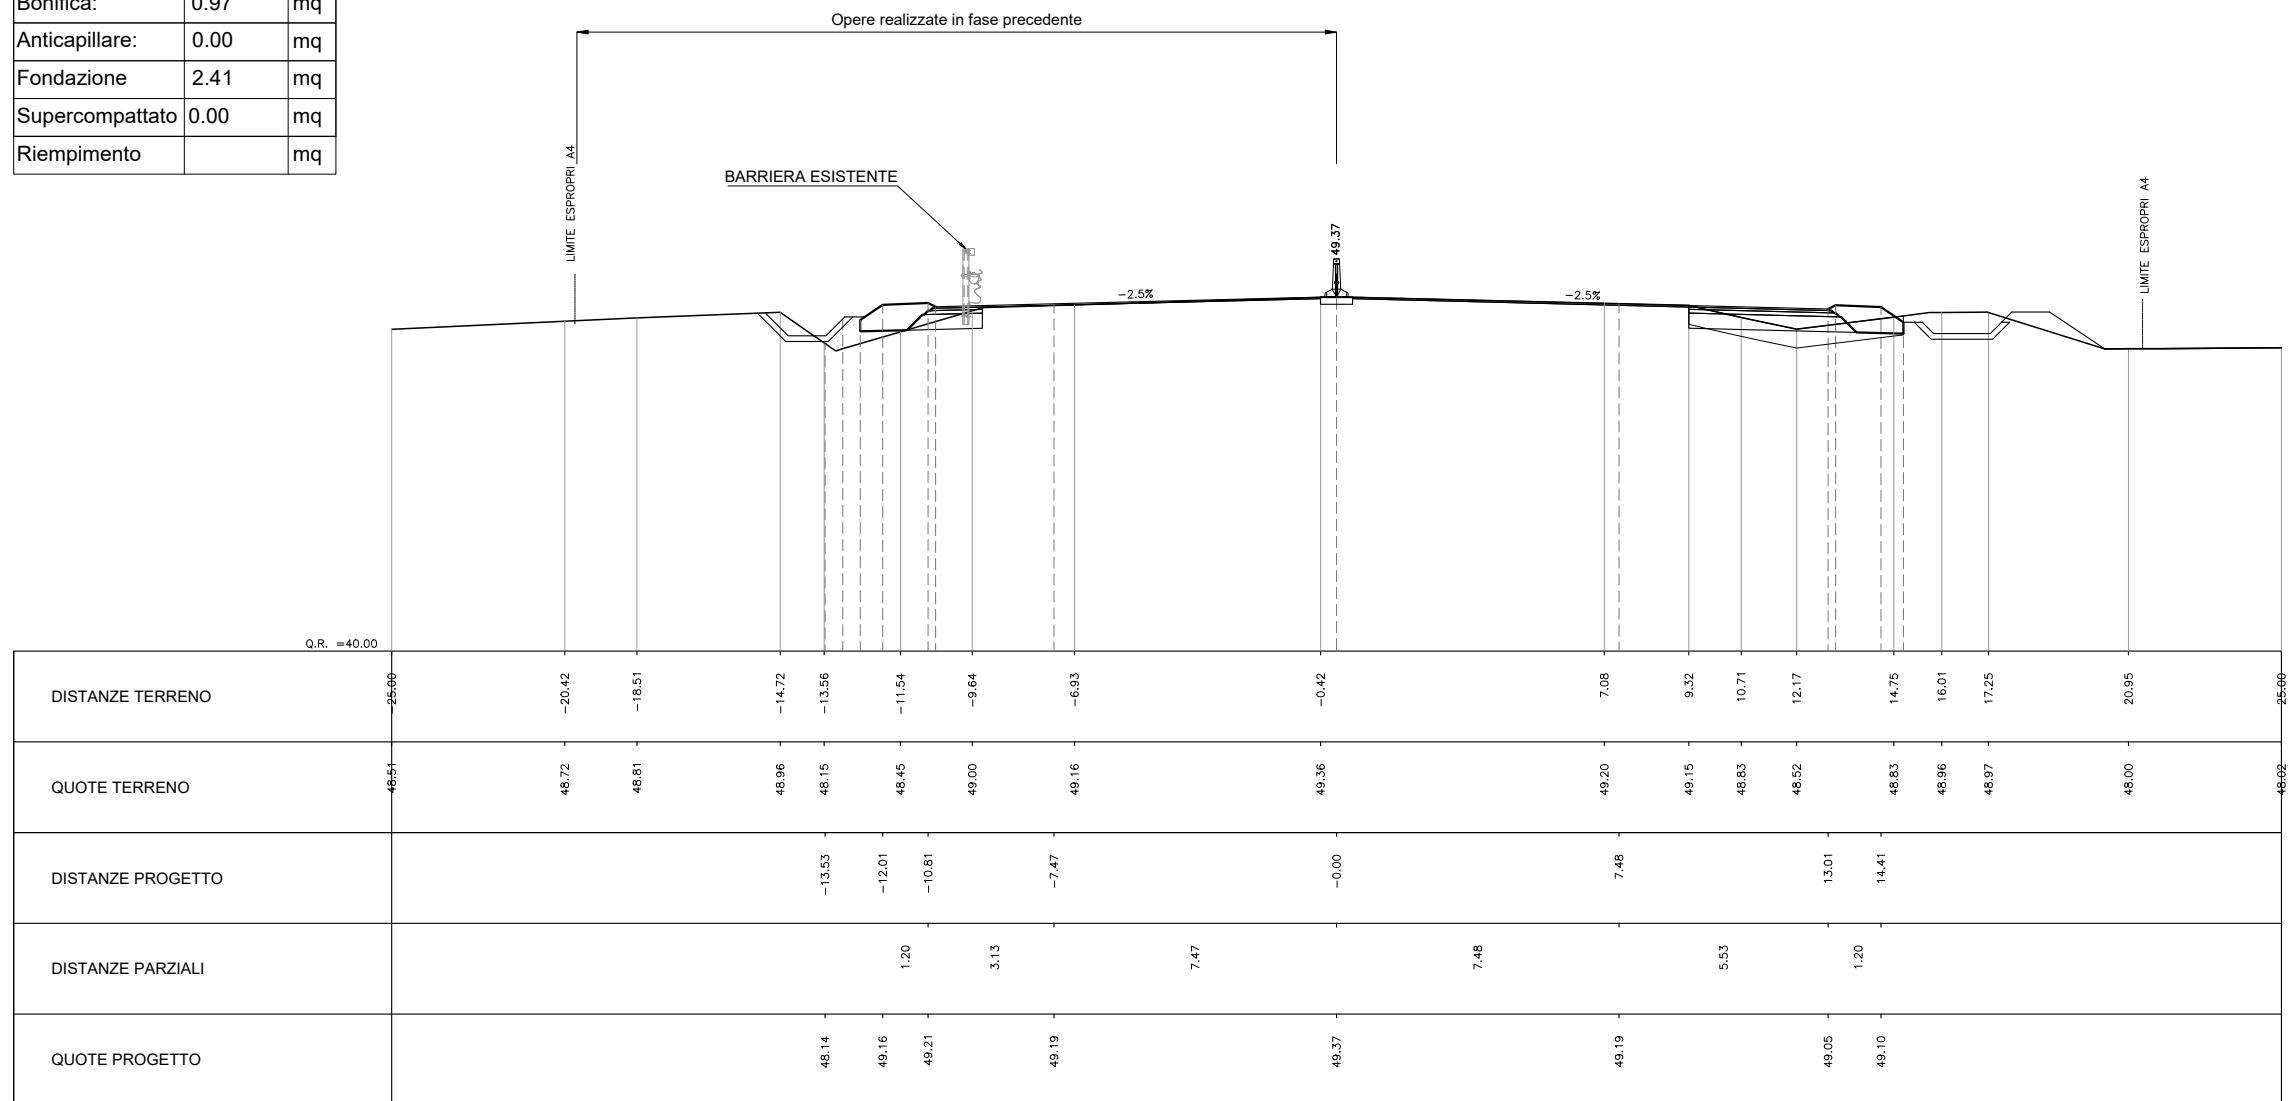


# PROGRESSIVA 0+540.000

| AREA            |      |    |
|-----------------|------|----|
| Scavo:          | 0.00 | mq |
| Rilevato:       | 0.00 | mq |
| Inerbimento:    | 0.78 | mq |
| Scotico:        | 2.76 | mq |
| Bonifica:       | 0.00 | mq |
| Anticapillare:  | 0.00 | mq |
| Fondazione      | 1.04 | mq |
| Supercompattato | 0.00 | mq |
| Riempimento     |      | mq |

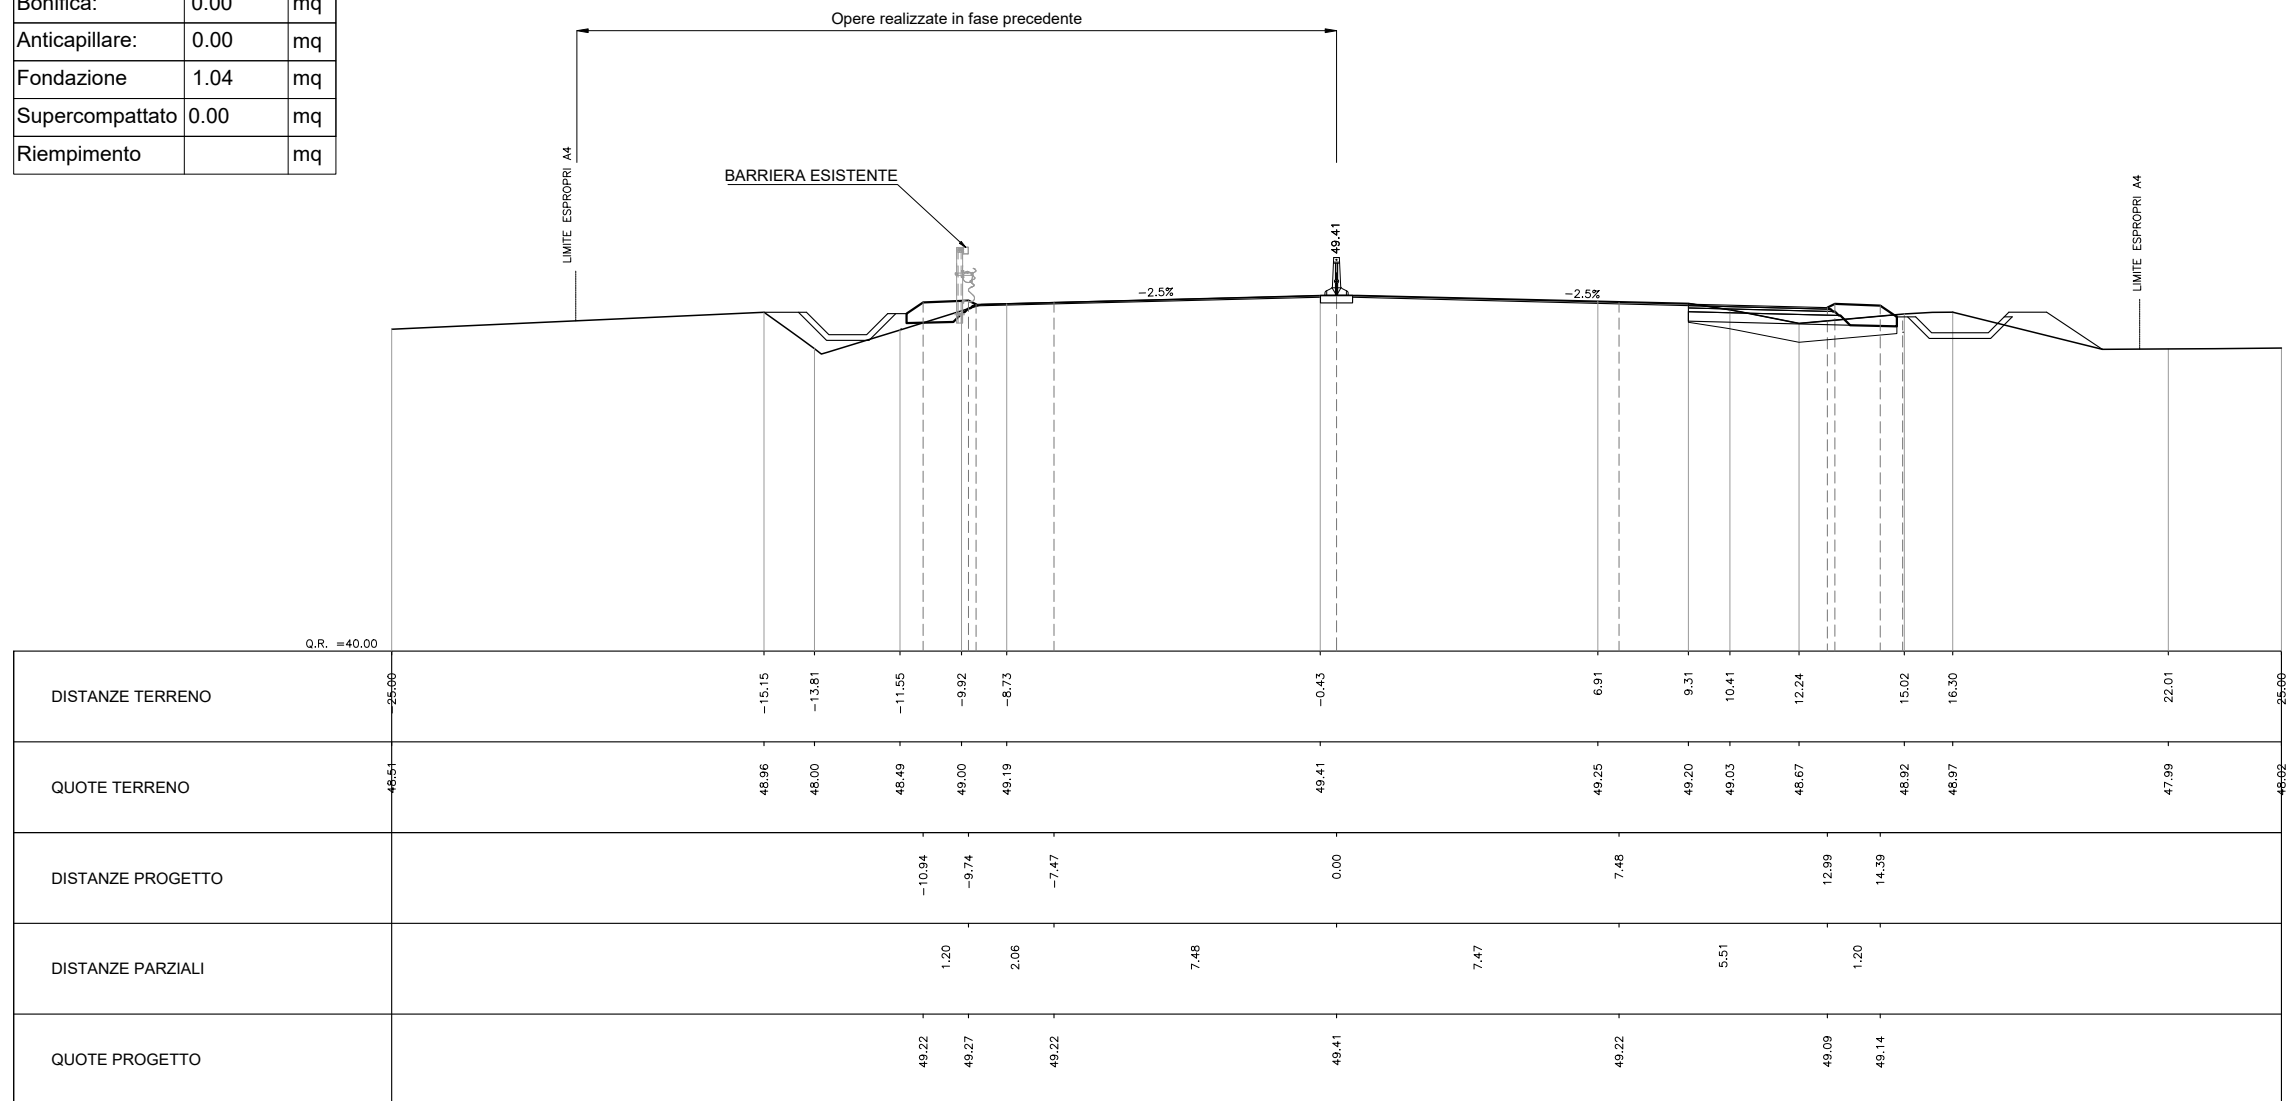

# PROGRESSIVA 0+560.000

| AREA            |      |    |
|-----------------|------|----|
| Scavo:          | 0.00 | mq |
| Rilevato:       | 0.00 | mq |
| Inerbimento:    | 0.78 | mq |
| Scotico:        | 2.51 | mq |
| Bonifica:       | 0.00 | mq |
| Anticapillare:  | 0.00 | mq |
| Fondazione      | 0.91 | mq |
| Supercompattato | 0.00 | mq |
| Riempimento     |      | mq |

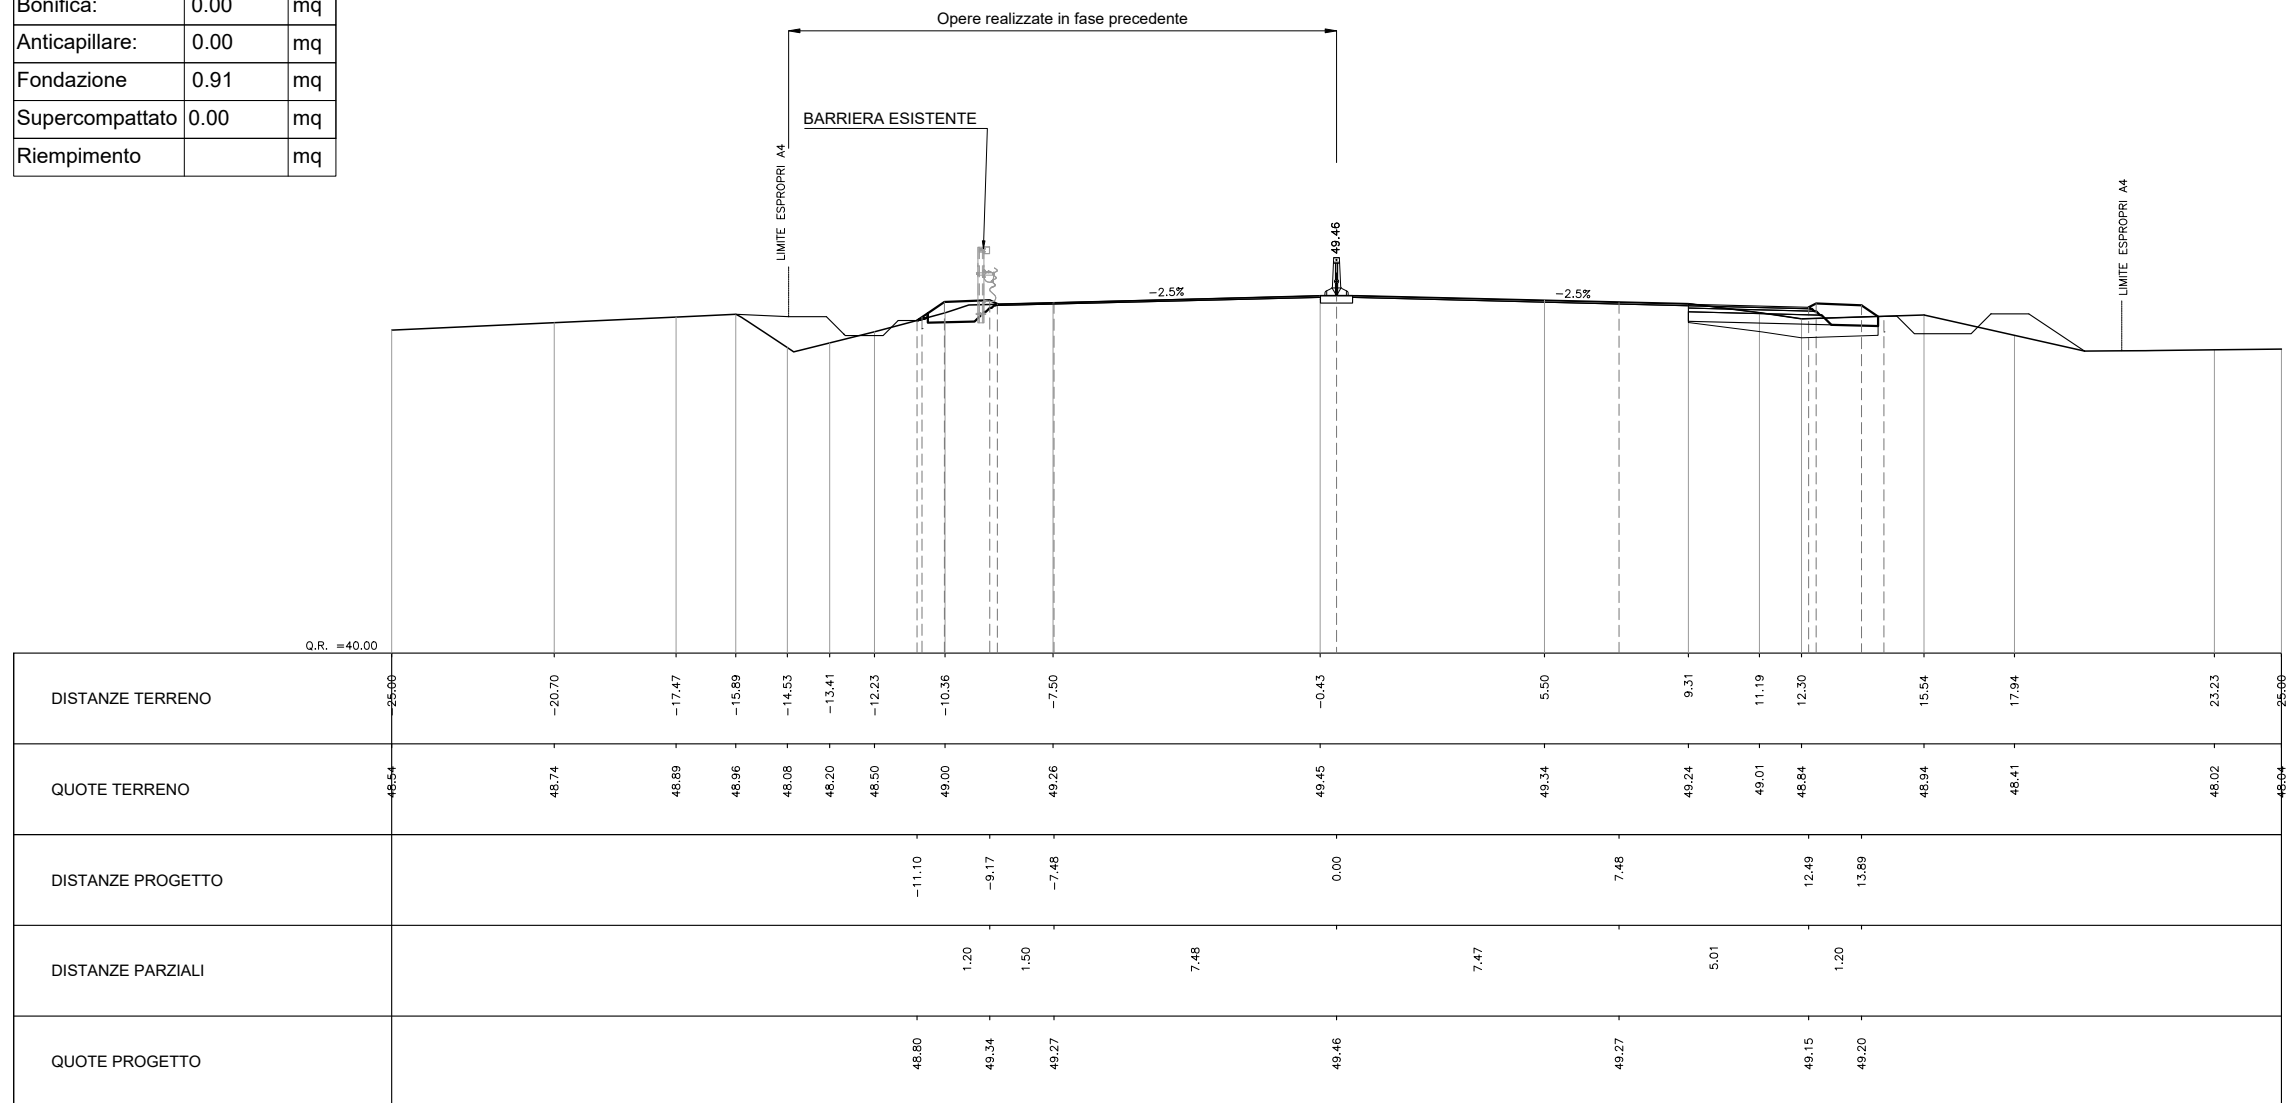






# PROGRESSIVA 0+600.000

| AREA            |      |    |
|-----------------|------|----|
| Scavo:          | 0.00 | mq |
| Rilevato:       | 0.00 | mq |
| Inerbimento:    | 0.80 | mq |
| Scotico:        | 1.48 | mq |
| Bonifica:       | 0.00 | mq |
| Anticapillare:  | 0.00 | mq |
| Fondazione      | 0.40 | mq |
| Supercompattato | 0.00 | mq |
| Riempimento     |      | mq |

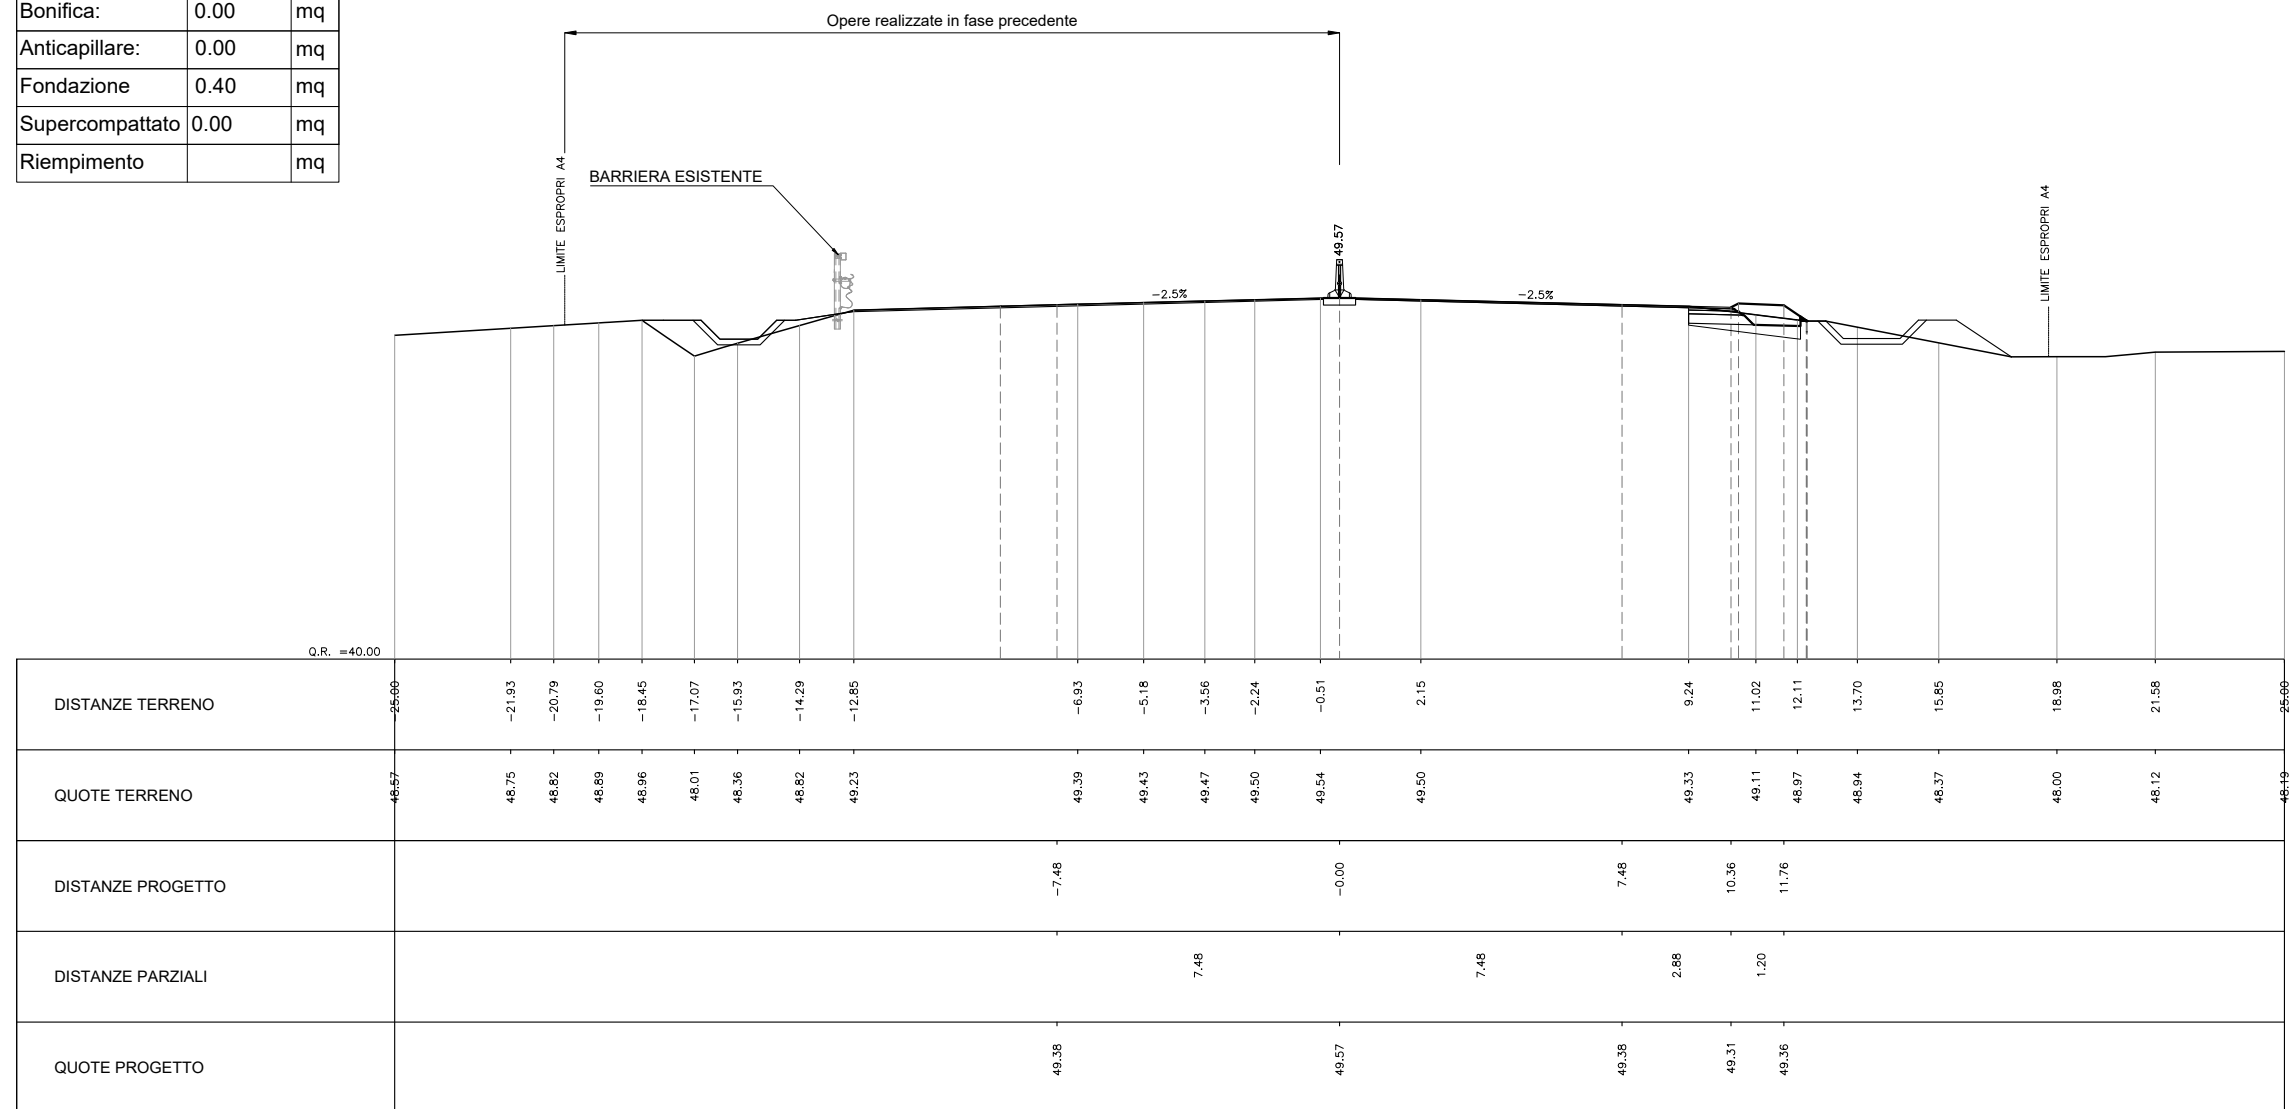



# PROGRESSIVA 0+628.486

| AREA            |      |    |
|-----------------|------|----|
| Scavo:          | 0.00 | mq |
| Rilevato:       | 0.00 | mq |
| Inerbimento:    | 0.00 | mq |
| Scotico:        | 0.00 | mq |
| Bonifica:       | 0.00 | mq |
| Anticapillare:  | 0.00 | mq |
| Fondazione      | 0.00 | mq |
| Supercompattato | 0.00 | mq |
| Riempimento     |      | mq |

