

COMMITTENTE:



ALTA SORVEGLIANZA:



GENERAL CONTRACTOR:



**INFRASTRUTTURE FERROVIARIE STRATEGICHE DEFINITE DALLA
LEGGE OBIETTIVO N. 443/01**

**LINEA A.V. /A.C. TORINO-VENEZIA Tratta VERONA-PADOVA
Lotto funzionale Verona-Bivio Vicenza**

PROGETTO ESECUTIVO

NV - NUOVA VIABILITA' INTERFERENZE VIARIE

NV51 - Sfalsamento in corsia Raccordo Autostradale Verona Est/Viale del Lavoro

PIATTAFORMA STRADALE

SEZIONI TRASVERSALI - ROTATORIE S1RT01

GENERAL CONTRACTOR						ITALFERR S.p.A.		SCALA :	
IL PROGETTISTA INTEGRATORE ing. Alessio CARRETTUCCI iscritto all'Ordine degli Ingegneri della Provincia di Roma n. A20865 Data: Novembre 2023				Consortio Iricav Due Ing. Paolo CARMONA Data: Novembre 2023				1:200	

COMMESSA	LOTTO	FASE	ENTE	TIPO DOC.	OPERA/DISCIPLINA	PROGR.	REV.	FOGLIO	
IN17	12	E	12	W9	NV5107	009	A		DI

	VISTO CONSORZIO IRICAV DUE	
	Firma	Data
	ing. Alberto LEVORATO	Novembre 2023

Progettazione :

Rev.	Descrizione	Redatto	Data	Verificato	Data	Approvato	Data	IL PROGETTISTA
A	EMISSIONE	Coding <i>[Signature]</i>	Novembre 2023	C.Pinti <i>[Signature]</i>	Novembre 2023	P.Luciani <i>[Signature]</i>	Novembre 2023	Giuseppefabrizio Coppa <i>[Signature]</i>
B								
C								




CIG: 8377957CD1	CUP: J41E9100000009	File: IN1712EI2W9NV5107009A00.DWG
-----------------	---------------------	-----------------------------------

	Progetto cofinanziato dalla Unione Europea	Cod. origine: CODICE
--	--	----------------------

SEZIONI TRASVERSALI - ROTATORIE S1RT01


PROGRESSIVA 0+000.000

AREA		
Scavo:	0.00	mq
Rilevato:	9.47	mq
Inerbimento:	12.00	mq
Scotico:	14.79	mq
Bonifica:	14.79	mq
Anticapillare:	0.00	mq
Fondazione	3.99	mq
Supercompattato	3.61	mq

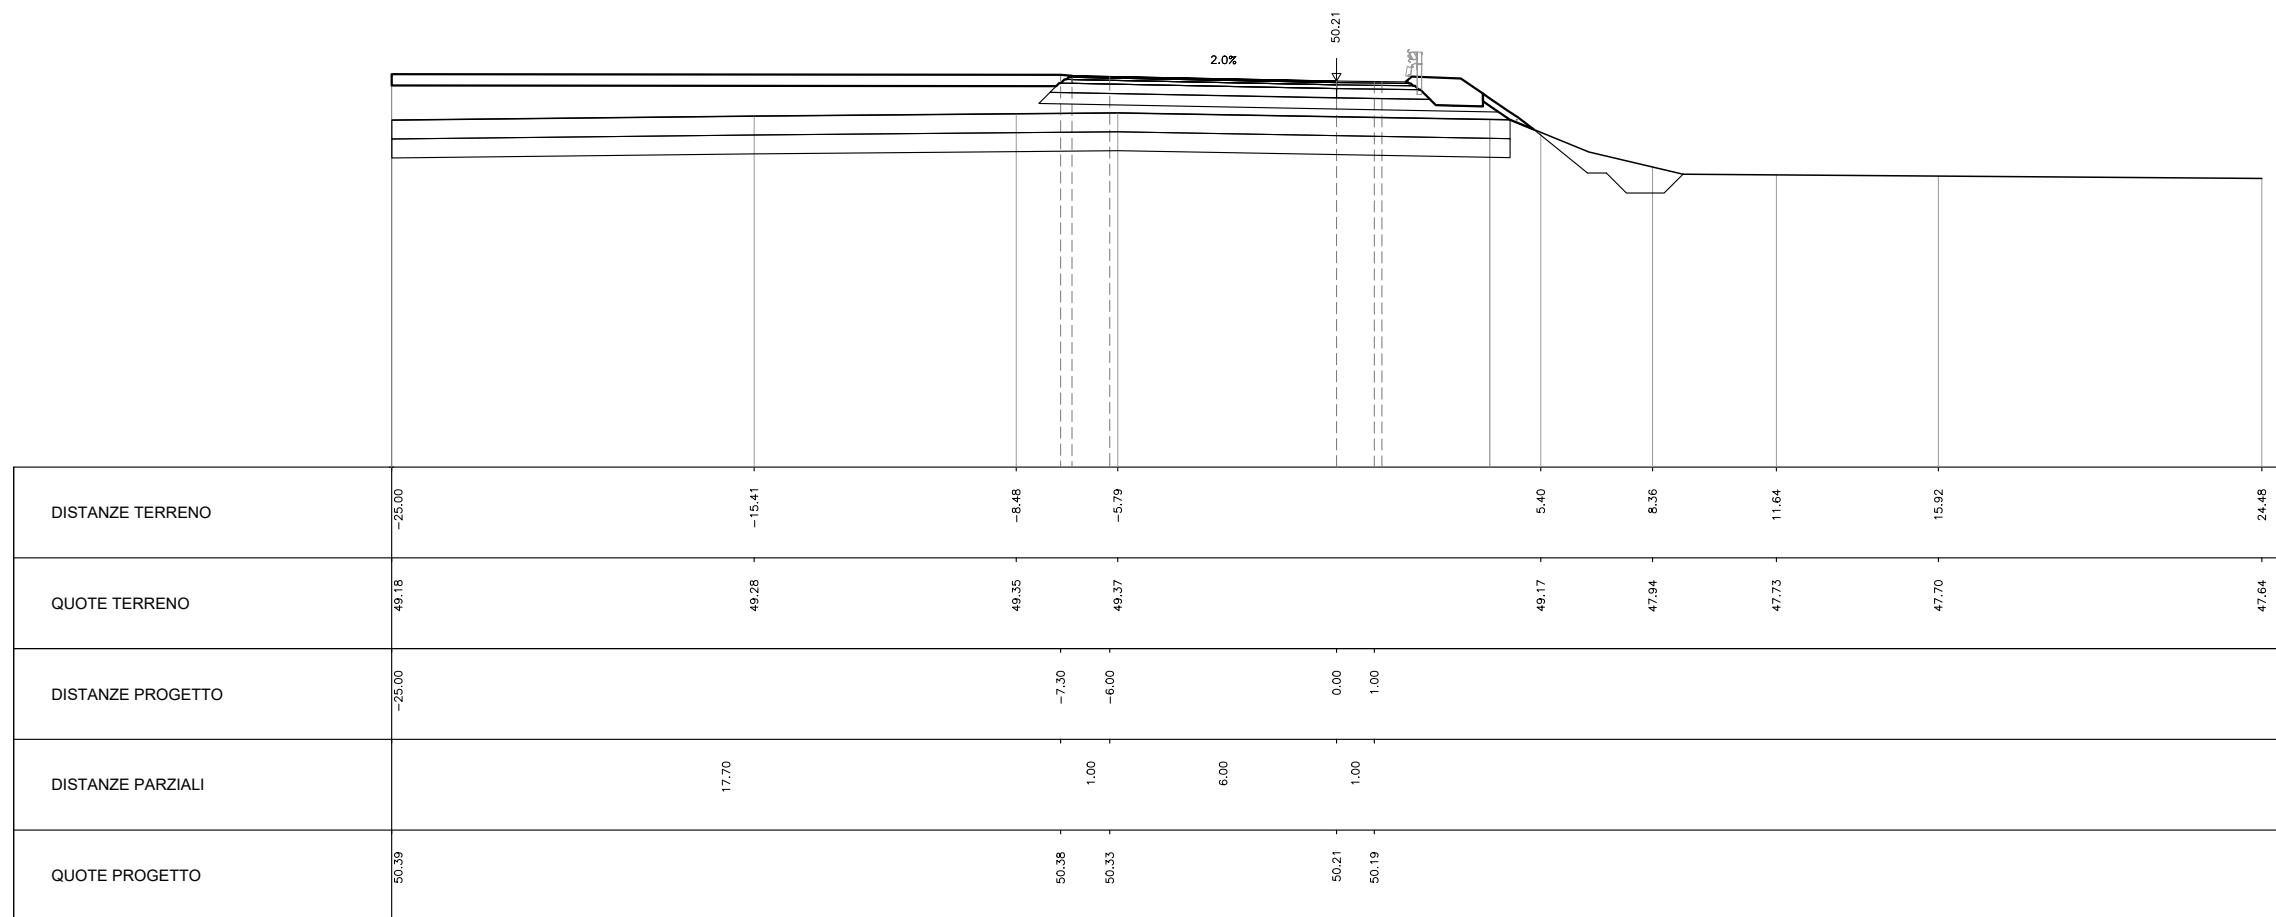


PROGRESSIVA 0+020.000

AREA		
Scavo:	0.00	mq
Rilevato:	21.41	mq
Inerbimento:	12.35	mq
Scotico:	14.94	mq
Bonifica:	14.94	mq
Anticapillare:	0.00	mq
Fondazione	3.63	mq
Supercompattato	3.31	mq

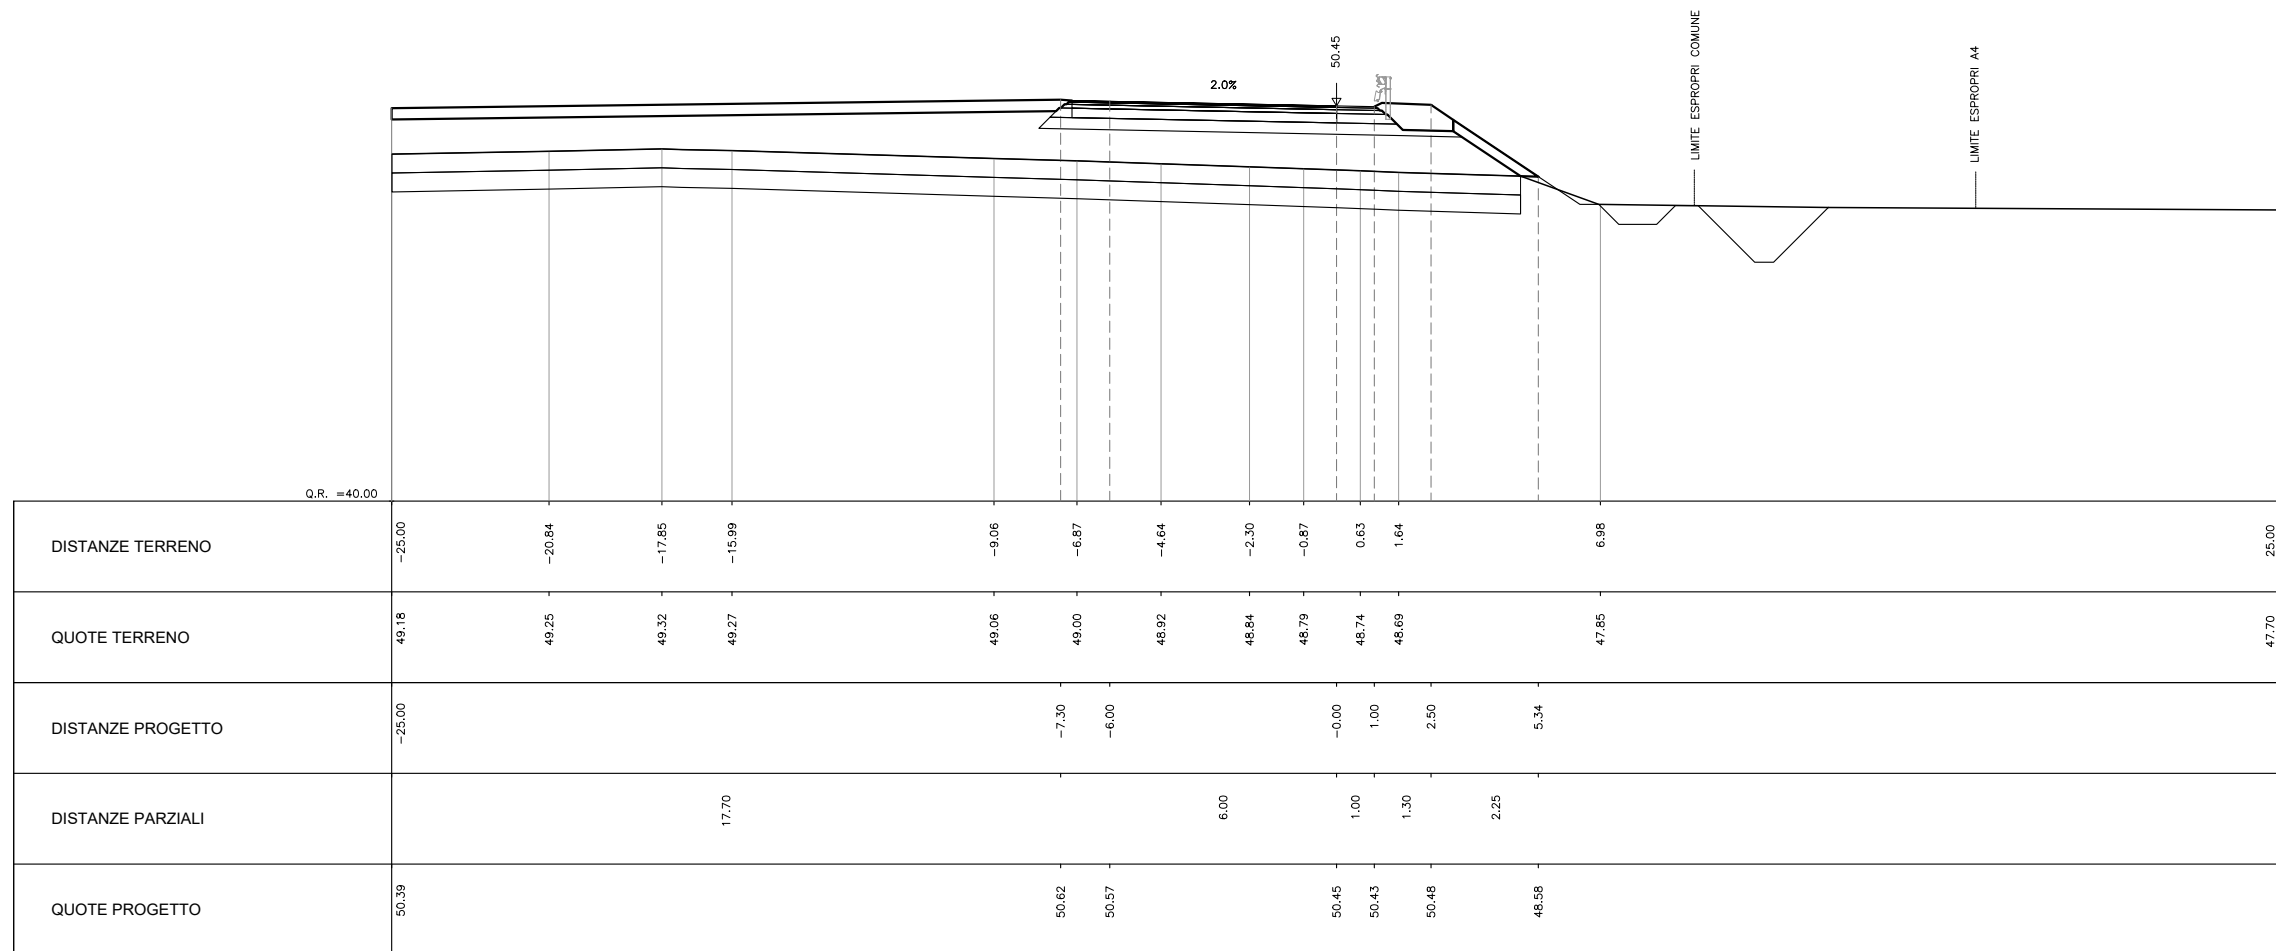


PROGRESSIVA 0+050.000

AREA		
Scavo:	0.00	mq
Rilevato:	22.61	mq
Inerbimento:	11.74	mq
Scotico:	14.80	mq
Bonifica:	14.80	mq
Anticapillare:	0.00	mq
Fondazione	4.03	mq
Supercompattato	3.31	mq

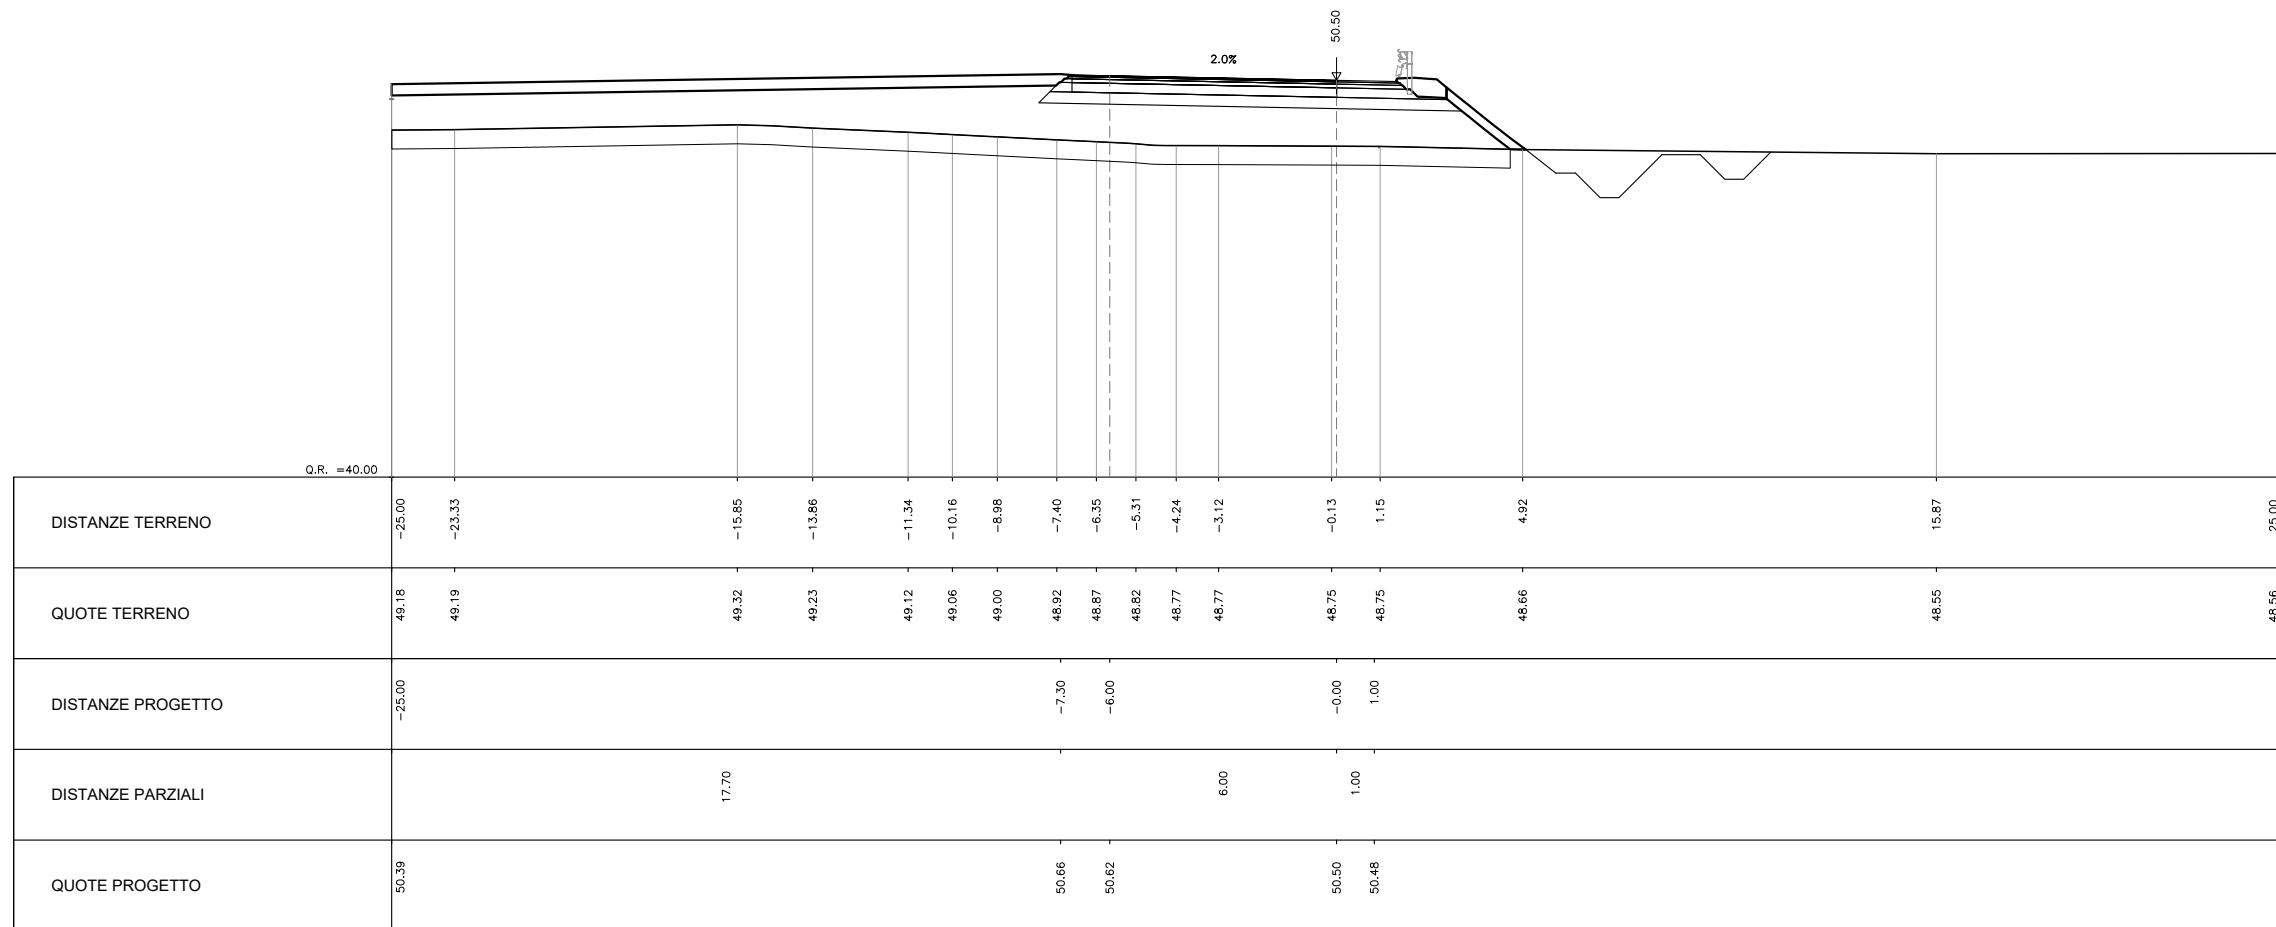

PROGRESSIVA 0+098.000

AREA		
Scavo:	0.00	mq
Rilevato:	9.15	mq
Inerbimento:	11.31	mq
Scotico:	13.70	mq
Bonifica:	13.70	mq
Anticapillare:	0.00	mq
Fondazione	3.85	mq
Supercompattato	3.10	mq

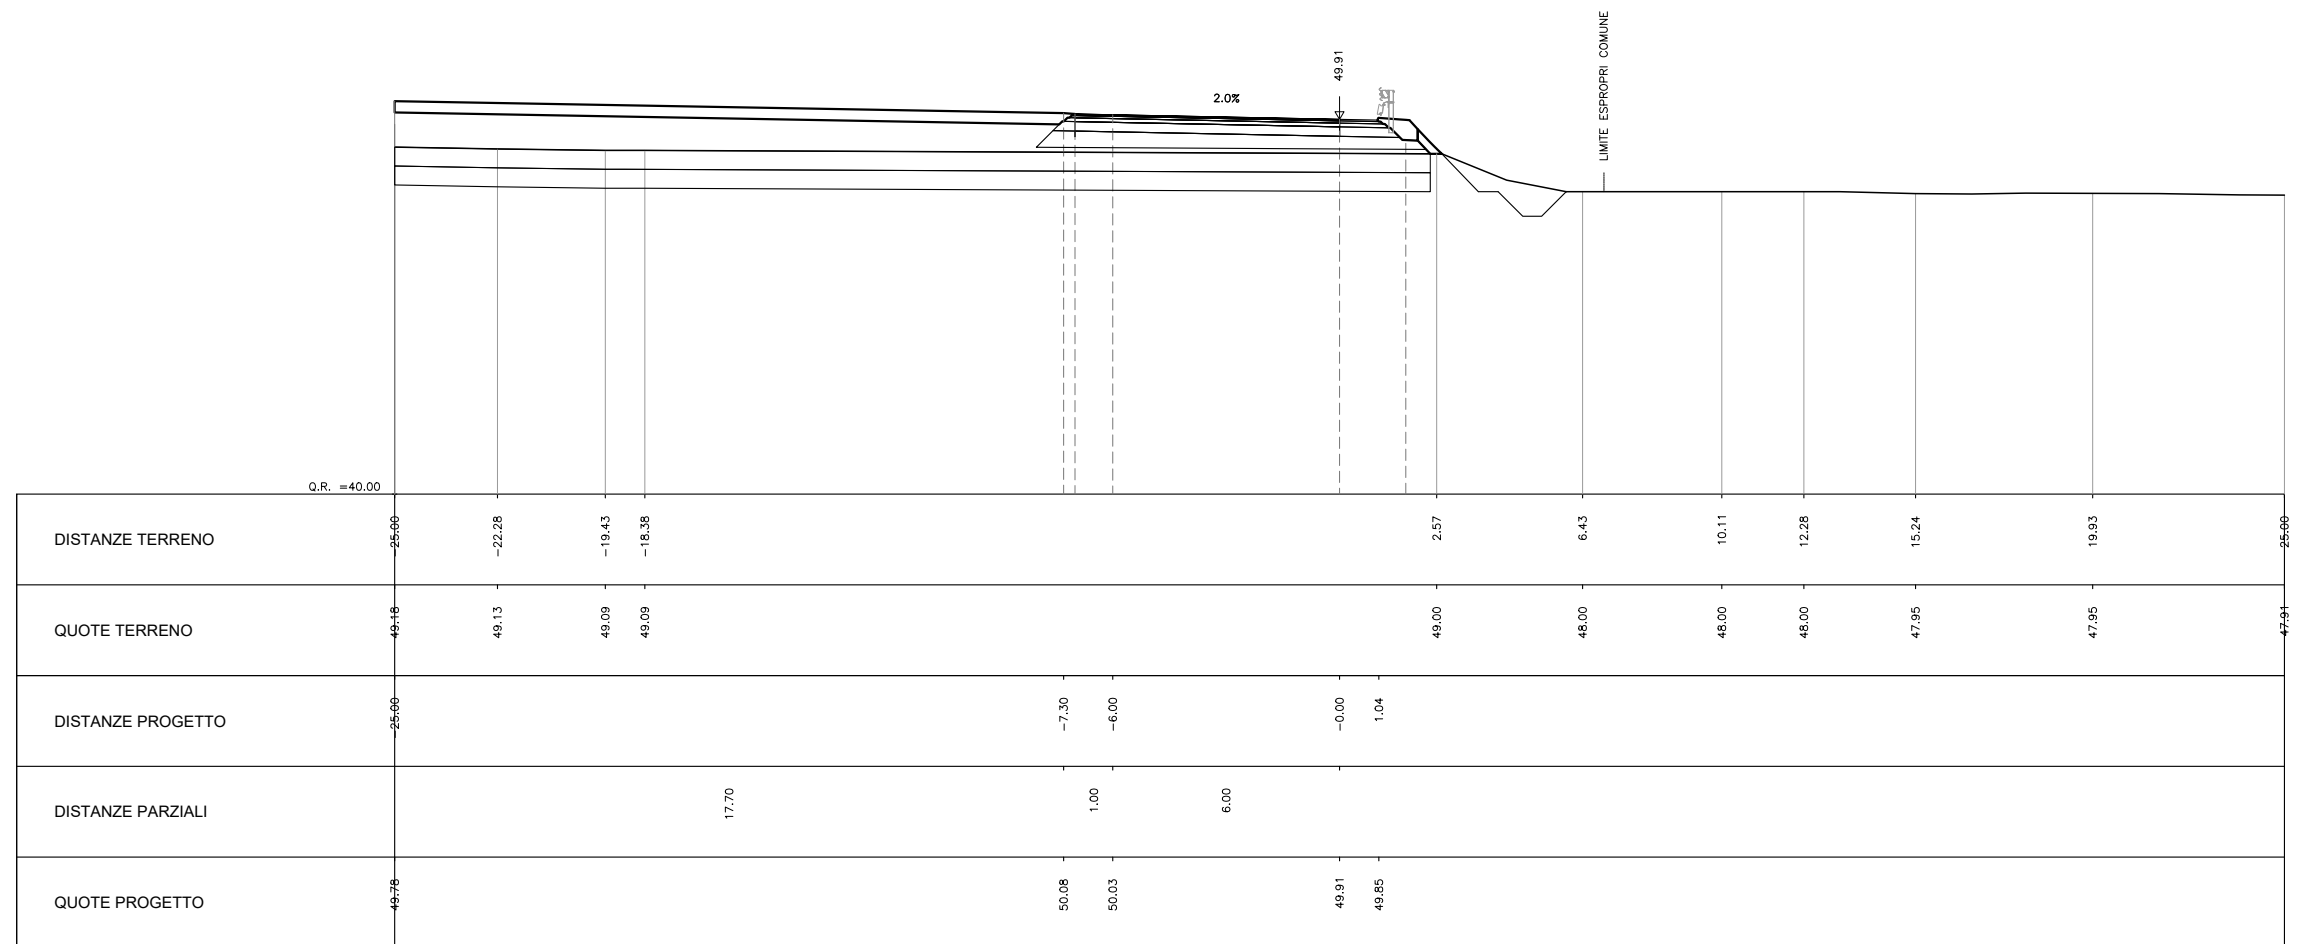

PROGRESSIVA 0+120.000

AREA		
Scavo:	0.00	mq
Rilevato:	26.01	mq
Inerbimento:	6.97	mq
Scotico:	20.76	mq
Bonifica:	20.76	mq
Anticapillare:	0.00	mq
Fondazione	3.63	mq
Supercompattato	3.31	mq

