

COMMITTENTE:



ALTA SORVEGLIANZA:



GENERAL CONTRACTOR:



**INFRASTRUTTURE FERROVIARIE STRATEGICHE DEFINITE DALLA  
LEGGE OBIETTIVO N. 443/01**

**LINEA A.V. /A.C. TORINO-VENEZIA Tratta VERONA-PADOVA  
Lotto funzionale Verona-Bivio Vicenza**

**PROGETTO ESECUTIVO**

**NV - NUOVA VIABILITA' INTERFERENZE VIARIE**

NV51 - Sfalsamento in corsia Raccordo Autostradale Verona Est/Viale del Lavoro

**PIATTAFORMA STRADALE**

**SEZIONI TRASVERSALI - ROTATORIE S1RT02**

GENERAL CONTRACTOR						ITALFERR S.p.A.		SCALA :	
IL PROGETTISTA INTEGRATORE ing. Alessio CARRETTUCCI iscritto all'Ordine degli Ingegneri della Provincia di Roma n. A20865 Data: Novembre 2023				Consortio Iricav Due Ing. Paolo CARMONA Data: Novembre 2023				1:200	

COMMESSA	LOTTO	FASE	ENTE	TIPO DOC.	OPERA/DISCIPLINA	PROGR.	REV.	FOGLIO	
IN17	12	E	12	W9	NV5107	011	A		DI

	VISTO CONSORZIO IRICAV DUE	
	Firma	Data
	ing. Alberto LEVORATO	Novembre 2023

Progettazione :

Rev.	Descrizione	Redatto	Data	Verificato	Data	Approvato	Data	IL PROGETTISTA
A	EMISSIONE	Coding <i>[Signature]</i>	Novembre 2023	C.Pinti <i>[Signature]</i>	Novembre 2023	P.Luciani <i>[Signature]</i>	Novembre 2023	Giuseppefabrizio Coppa <i>[Signature]</i>
B								
C								



CIG. 8377957CD1	CUP: J41E9100000009	File: IN1712EI2W9NV5107011A00.DWG
-----------------	---------------------	-----------------------------------


	Progetto cofinanziato dalla Unione Europea	Cod. origine: CODICE
--	--	----------------------

SEZIONI TRASVERSALI - ROTATORIE S1RT02




# PROGRESSIVA 0+020.000

AREA		
Scavo:	0.00	mq
Rilevato:	233.12	mq
Inerbimento:	7.11	mq
Scotico:	17.05	mq
Bonifica:	4.01	mq
Anticapillare:	0.00	mq
Fondazione	3.63	mq
Supercompattato	3.31	mq
Riempimento	17.45	mq

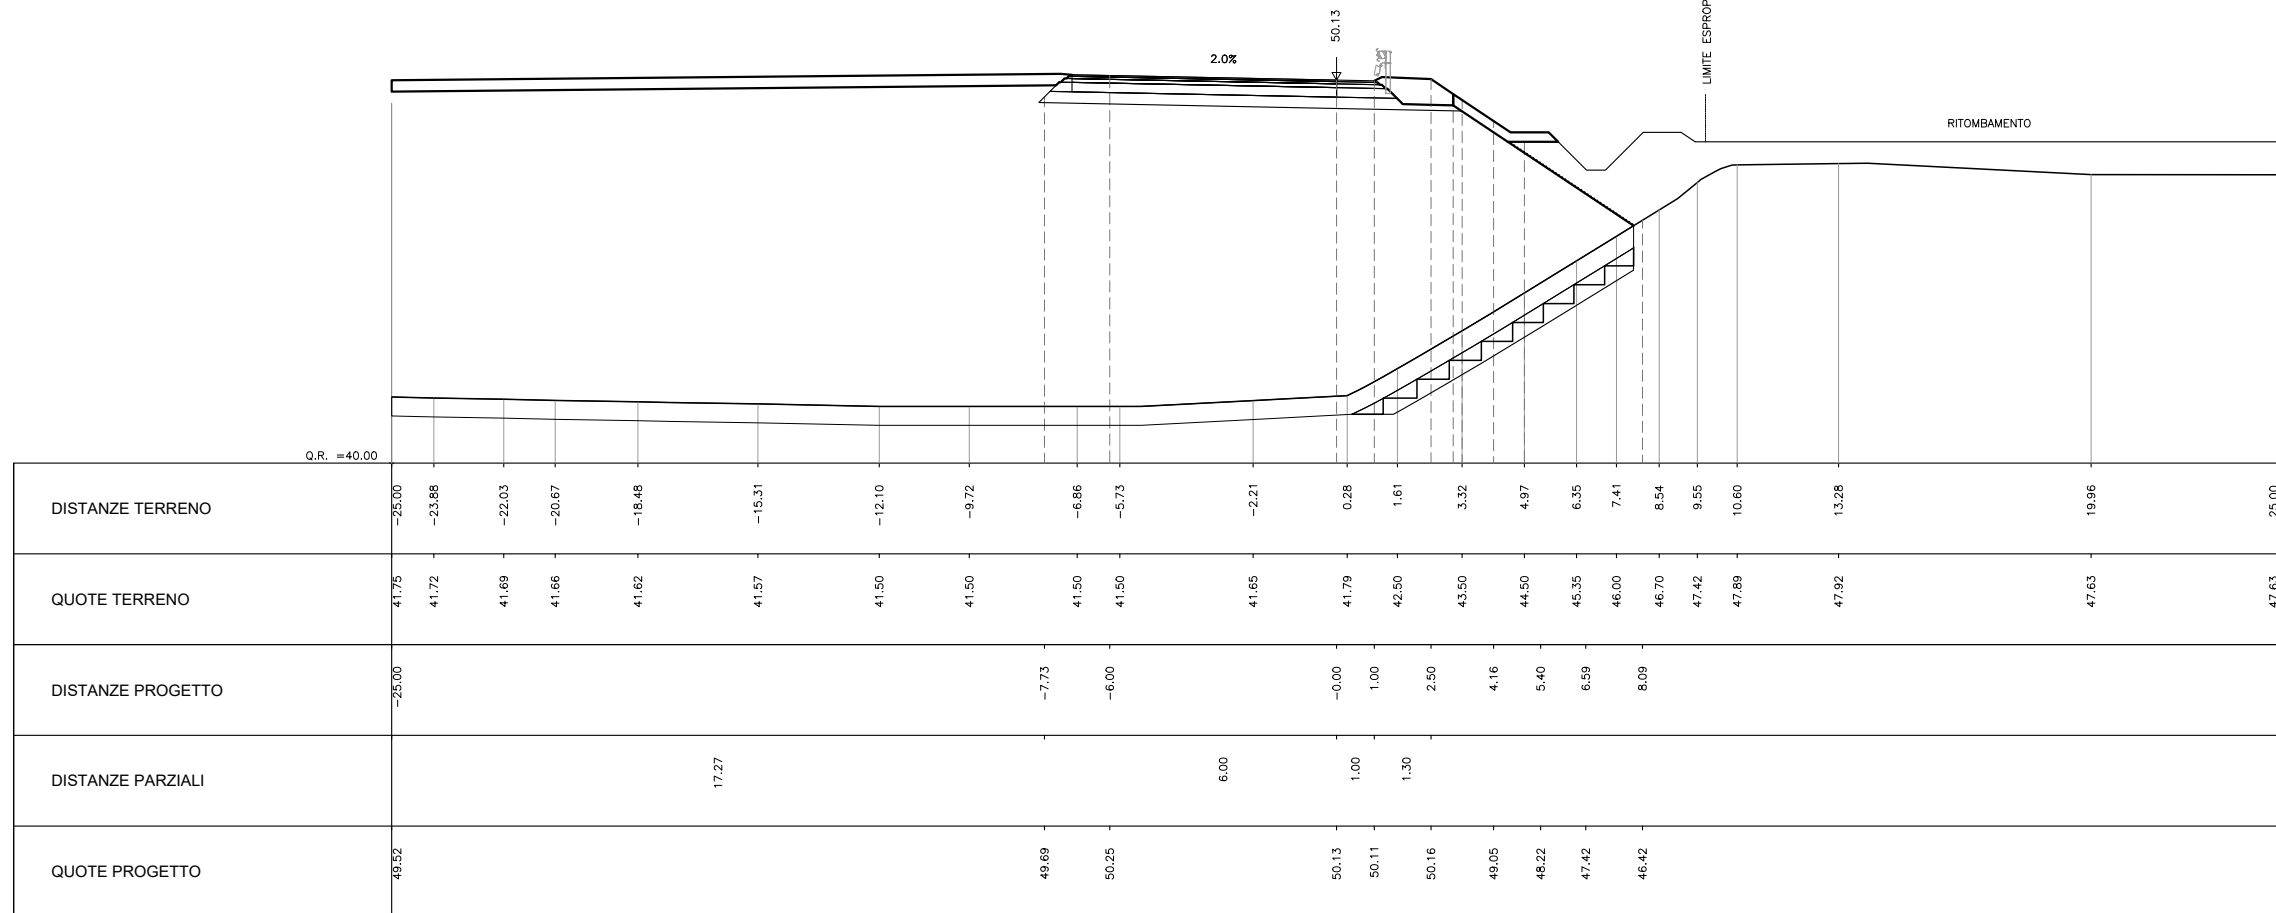

# PROGRESSIVA 0+055.000

AREA		
Scavo:	0.00	mq
Rilevato:	278.06	mq
Inerbimento:	6.81	mq
Scotico:	21.15	mq
Bonifica:	0.00	mq
Anticapillare:	0.00	mq
Fondazione	3.63	mq
Supercompattato	3.31	mq
Riempimento	106.83	mq

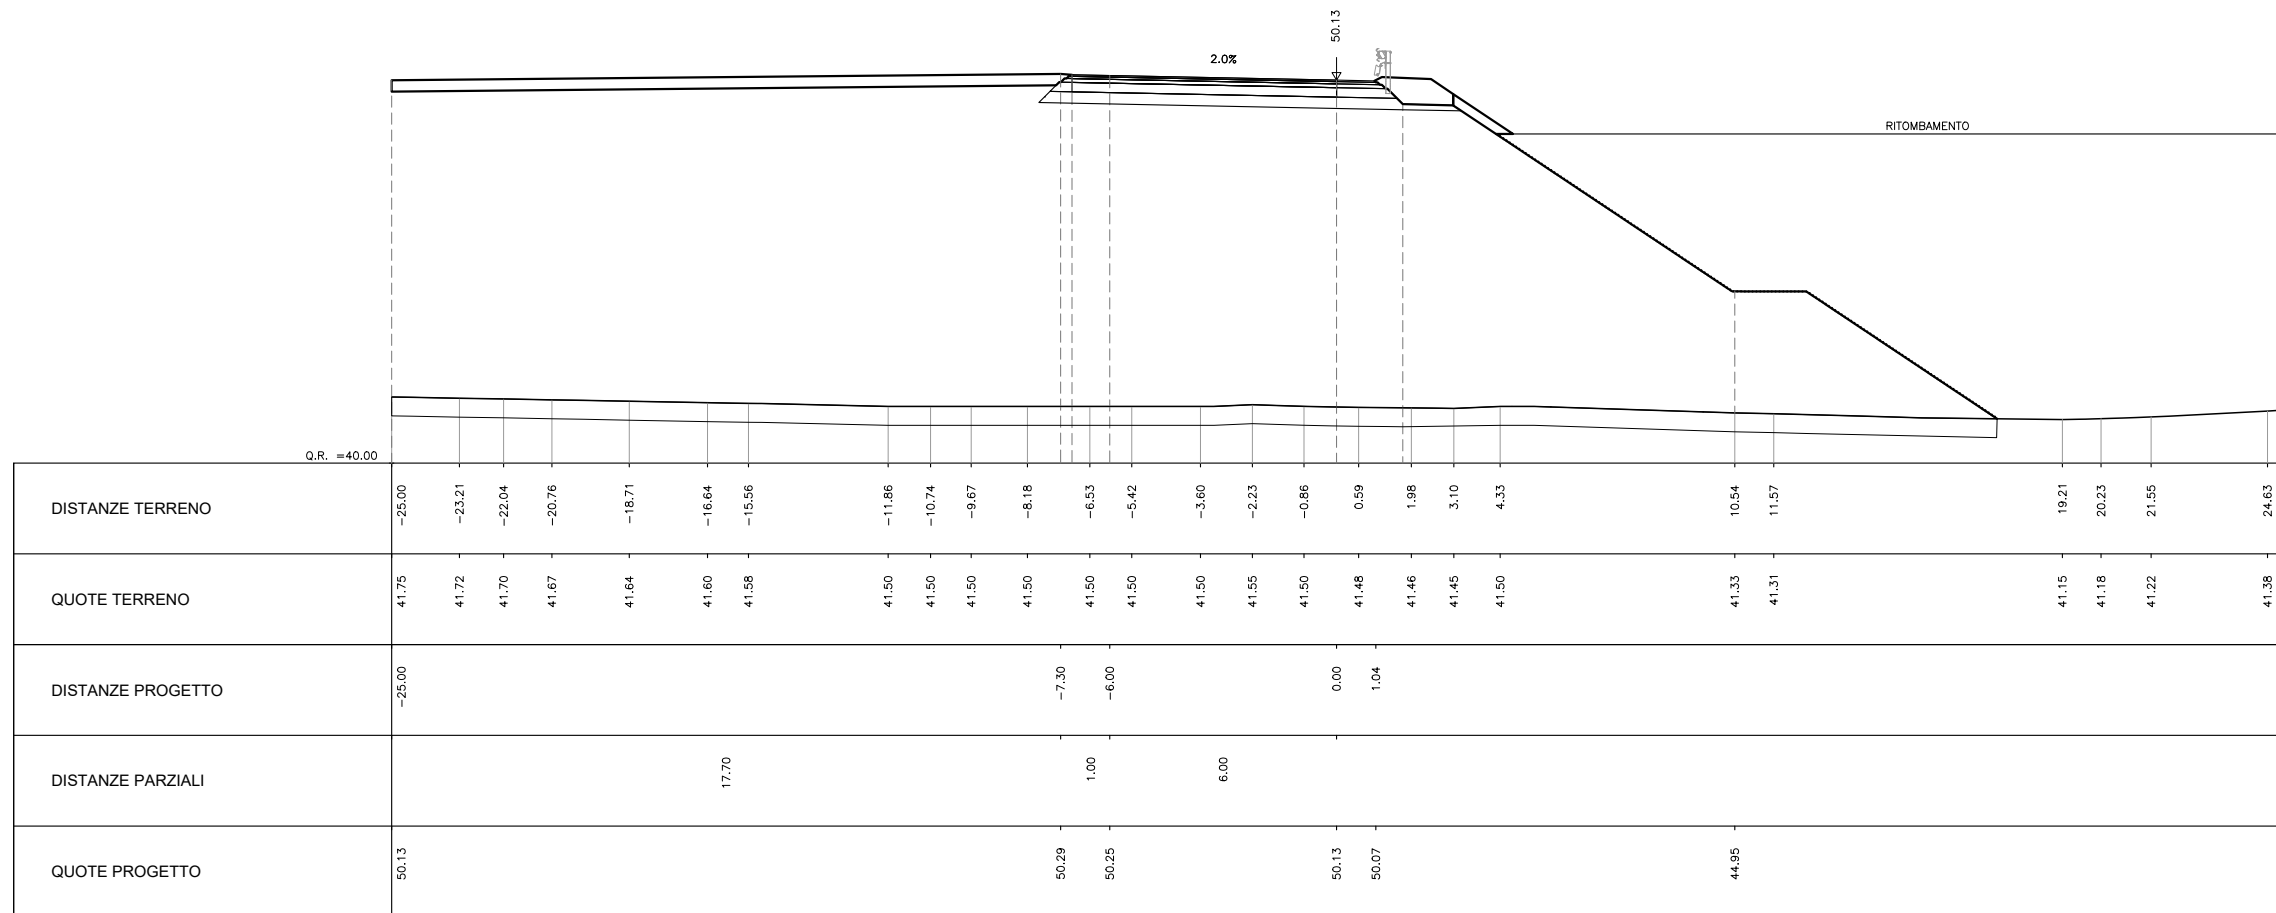



# PROGRESSIVA 0+105.000

AREA		
Scavo:	0.00	mq
Rilevato:	168.87	mq
Inerbimento:	11.86	mq
Scotico:	16.82	mq
Bonifica:	8.72	mq
Anticapillare:	0.00	mq
Fondazione	4.98	mq
Supercompattato	4.38	mq
Riempimento		mq

