

COMMITTENTE:



ALTA SORVEGLIANZA:



GENERAL CONTRACTOR:



**INFRASTRUTTURE FERROVIARIE STRATEGICHE DEFINITE DALLA
LEGGE OBIETTIVO N. 443/01**

**LINEA A.V. /A.C. TORINO-VENEZIA Tratta VERONA-PADOVA
Lotto funzionale Verona-Bivio Vicenza**

PROGETTO ESECUTIVO

NV - NUOVA VIABILITA' INTERFERENZE VIARIE

NV51 - Sfalsamento in corsia Raccordo Autostradale Verona Est/Viale del Lavoro

PIATTAFORMA STRADALE

SEZIONI TRASVERSALI - ASSE S1AS01

GENERAL CONTRACTOR						ITALFERR S.p.A.		SCALA :	
IL PROGETTISTA INTEGRATORE ing. Alessio CARRETTUCCI iscritto all'Ordine degli Ingegneri della Provincia di Roma n. A20865 Data: Novembre 2023				Consortio Iricav Due Ing. Paolo CARMONA Data: Novembre 2023				1:200	

COMMESSA	LOTTO	FASE	ENTE	TIPO DOC.	OPERA/DISCIPLINA	PROGR.	REV.	FOGLIO	
IN17	12	E	12	W9	NV5107	014	A		DI

	VISTO CONSORZIO IRICAV DUE	
	Firma	Data
	ing. Alberto LEVORATO	Novembre 2023

Progettazione :

Rev.	Descrizione	Redatto	Data	Verificato	Data	Approvato	Data	IL PROGETTISTA
A	EMISSIONE	Coding <i>[Signature]</i>	Novembre 2023	C.Pinti <i>[Signature]</i>	Novembre 2023	P.Luciani <i>[Signature]</i>	Novembre 2023	Giuseppefabrizio Coppa <i>[Signature]</i>
B								
C								




CIG: 8377957CD1	CUP: J41E9100000009	File: IN1712EI2W9NV5107014A00.DWG
-----------------	---------------------	-----------------------------------

	Progetto cofinanziato dalla Unione Europea	Cod. origine: CODICE
--	--	----------------------

SEZIONI TRASVERSALI - ASSE S1AS01

PROGRESSIVA 0+060.000

AREA		
Scavo:	2.43	mq
Rilevato:	0.69	mq
Inerbimento:	2.27	mq
Scotico:	2.63	mq
Bonifica:	2.63	mq
Anticapillare:	0.00	mq
Fondazione	2.36	mq
Supercompattato	3.87	mq

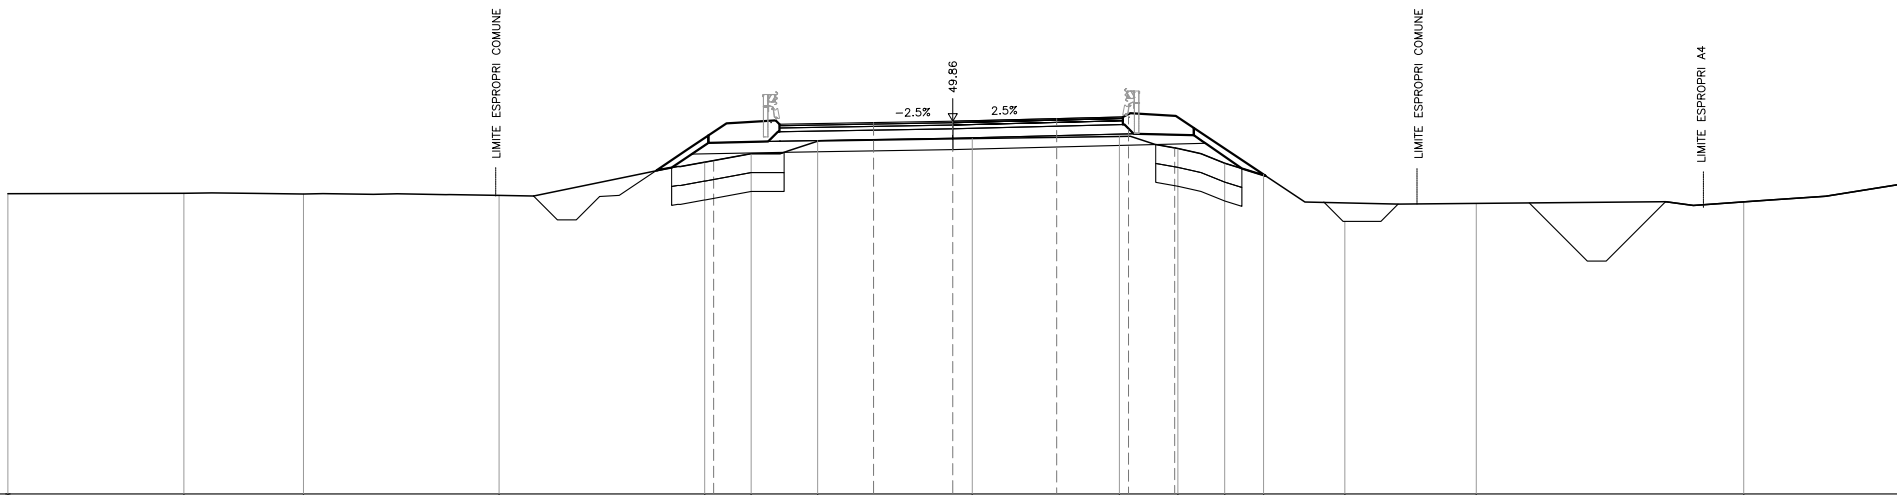

DISTANZE TERRENO	-20.34	-17.18	-12.00	-6.56	-5.33	-3.56	0.52	4.41	5.96	7.19	8.22	10.37	13.85	20.93
QUOTE TERRENO	47.95	47.93	47.90	48.78	49.00	49.33	49.40	49.45	49.14	48.75	48.50	47.21	47.67	47.73
DISTANZE PROGETTO							-2.10	0.00	2.75	4.65	5.87			
DISTANZE PARZIALI							2.10	2.75	1.20					
QUOTE PROGETTO							49.52	49.86	49.93	49.97	49.15			

