

COMMITTENTE:



ALTA SORVEGLIANZA:



GENERAL CONTRACTOR:



**INFRASTRUTTURE FERROVIARIE STRATEGICHE DEFINITE DALLA
LEGGE OBIETTIVO N. 443/01**

**LINEA A.V. /A.C. TORINO-VENEZIA Tratta VERONA-PADOVA
Lotto funzionale Verona-Bivio Vicenza
PROGETTO ESECUTIVO**

NV - VIABILITA'

NV51 - Cavalcavia sfalsamento in corsia Raccordo Autostradale Verona Est/viale del Lavoro - pk 5+050

PIATTAFORMA STRADALE

SEZIONI TRASVERSALI - ASSE S1AS02

GENERAL CONTRACTOR						ITALFERR S.p.A.		SCALA :
IL PROGETTISTA INTEGRATORE ing. Alessio CARRETTUCCI iscritto all'Ordine degli Ingegneri della Provincia di Roma n. A20865 Data: 03/2024			Consorzio Iricav Due ing. Alberto PALOMBA Data: 03/2024					1:200

COMMESSA	LOTTO	FASE	ENTE	TIPO DOC.	OPERA/DISCIPLINA	PROGR.	REV.	FOGLIO
IN17	12	E	I2	W9	NV5107	015	A	DI

	VISTO CONSORZIO IRICAV DUE	
	Firma	Data
	ing. Alberto LEONATO	03/2024

Progettazione :


Rev.	Descrizione	Redatto	Data	Verificato	Data	Approvato	Data	IL PROGETTISTA
A	EMISSIONE	Coding <i>[Signature]</i>	03/2024	C.Pinti <i>[Signature]</i>	03/2024	P.Luciani <i>[Signature]</i>	03/2024	Giuseppefabrizio Coppa Data: 03/2024
B								
C								

CIG. 8377957CD1	CUP: J41E9100000009	File: IN1712E12W9NV5107015A02.DWG
Progetto cofinanziato dalla Unione Europea		Cod. origine: CODICE

SEZIONI TRASVERSALI - ASSE S1AS02


PROGRESSIVA 0+000.000

AREA		
Scavo:	7.99	mq
Rilevato:	0.00	mq
Inerbimento:	1.61	mq
Scotico:	0.00	mq
Bonifica:	0.00	mq
Anticapillare:	0.00	mq
Fondazione	1.71	mq
Supercompattato	2.72	mq

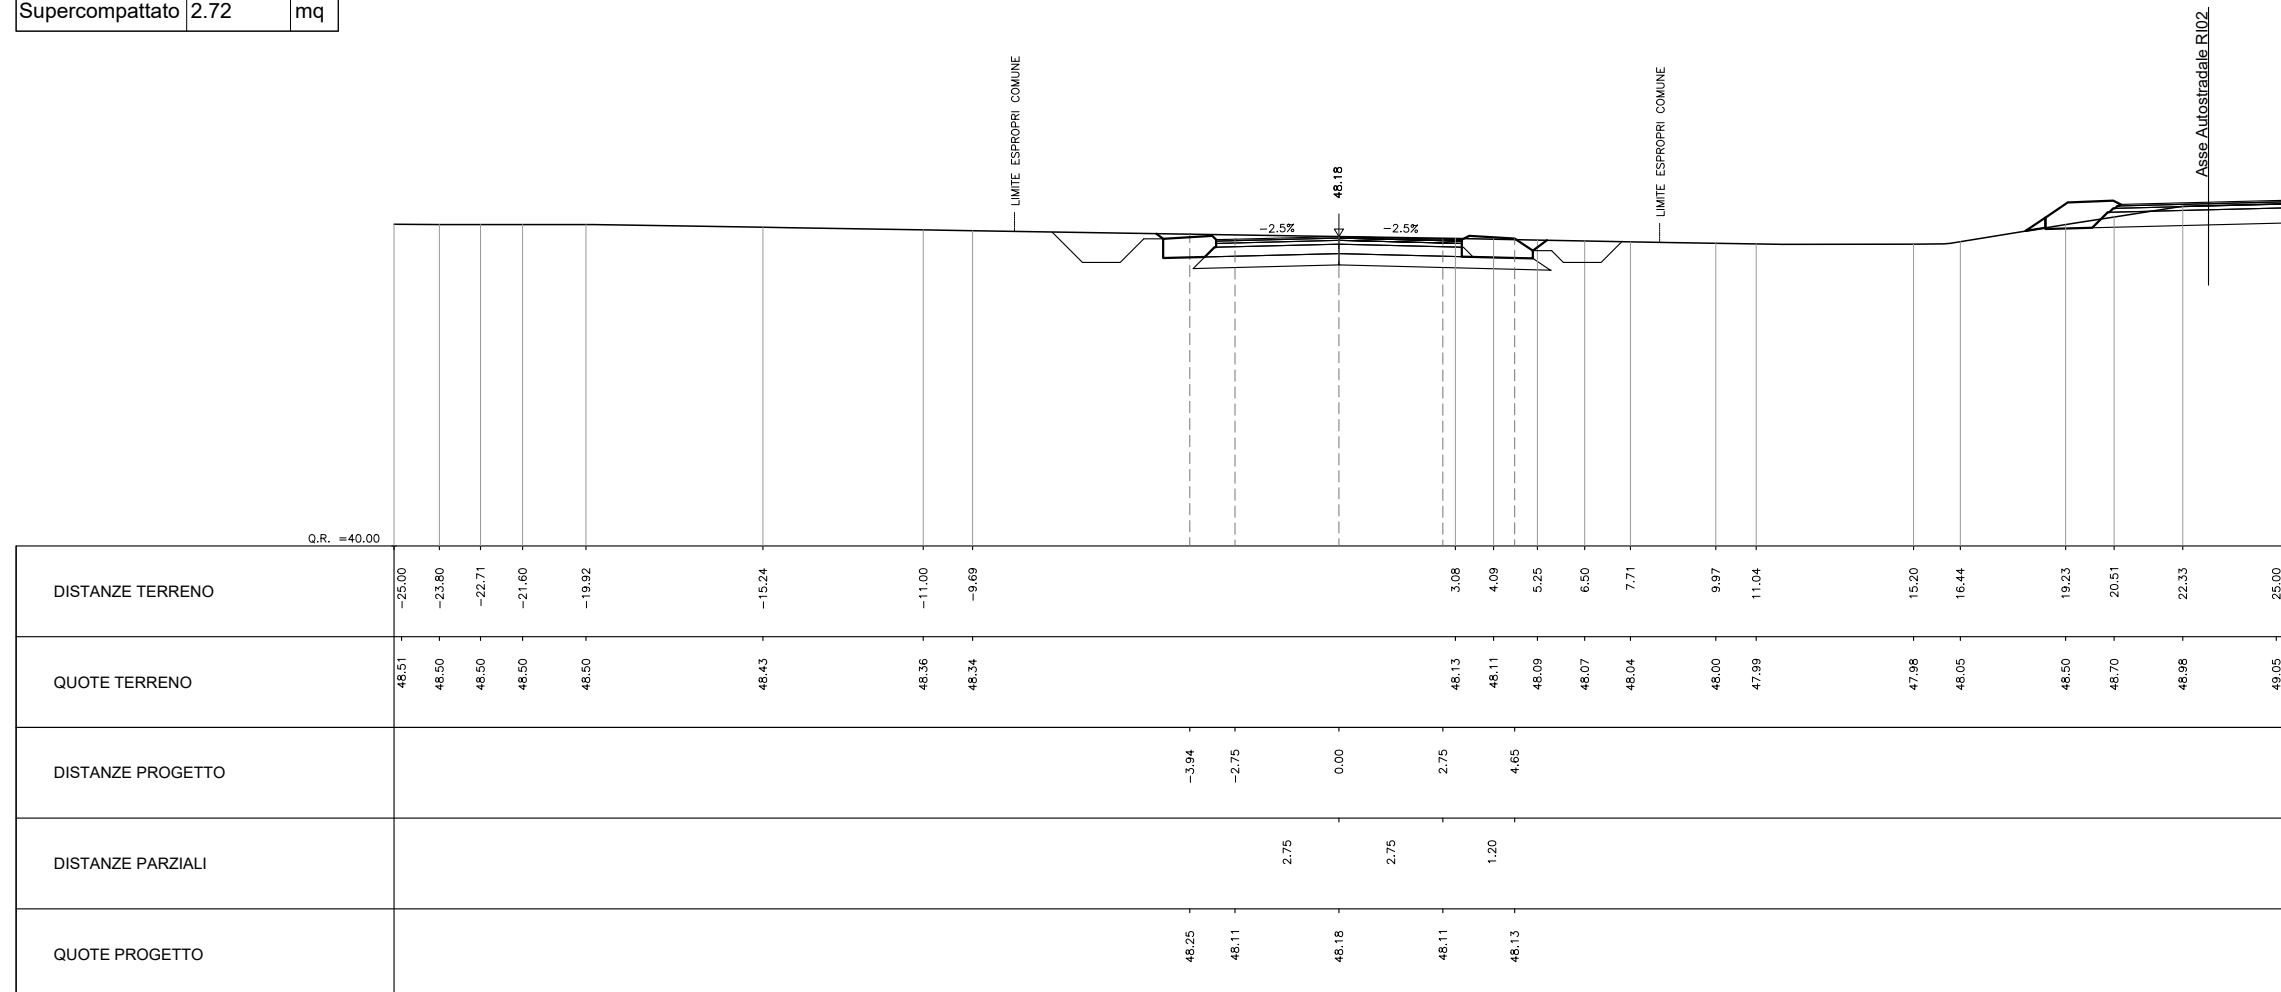


PROGRESSIVA 0+020.000

AREA		
Scavo:	7.40	mq
Rilevato:	0.00	mq
Inerbimento:	1.74	mq
Scotico:	0.00	mq
Bonifica:	0.00	mq
Anticapillare:	0.00	mq
Fondazione	1.71	mq
Supercompattato	3.22	mq

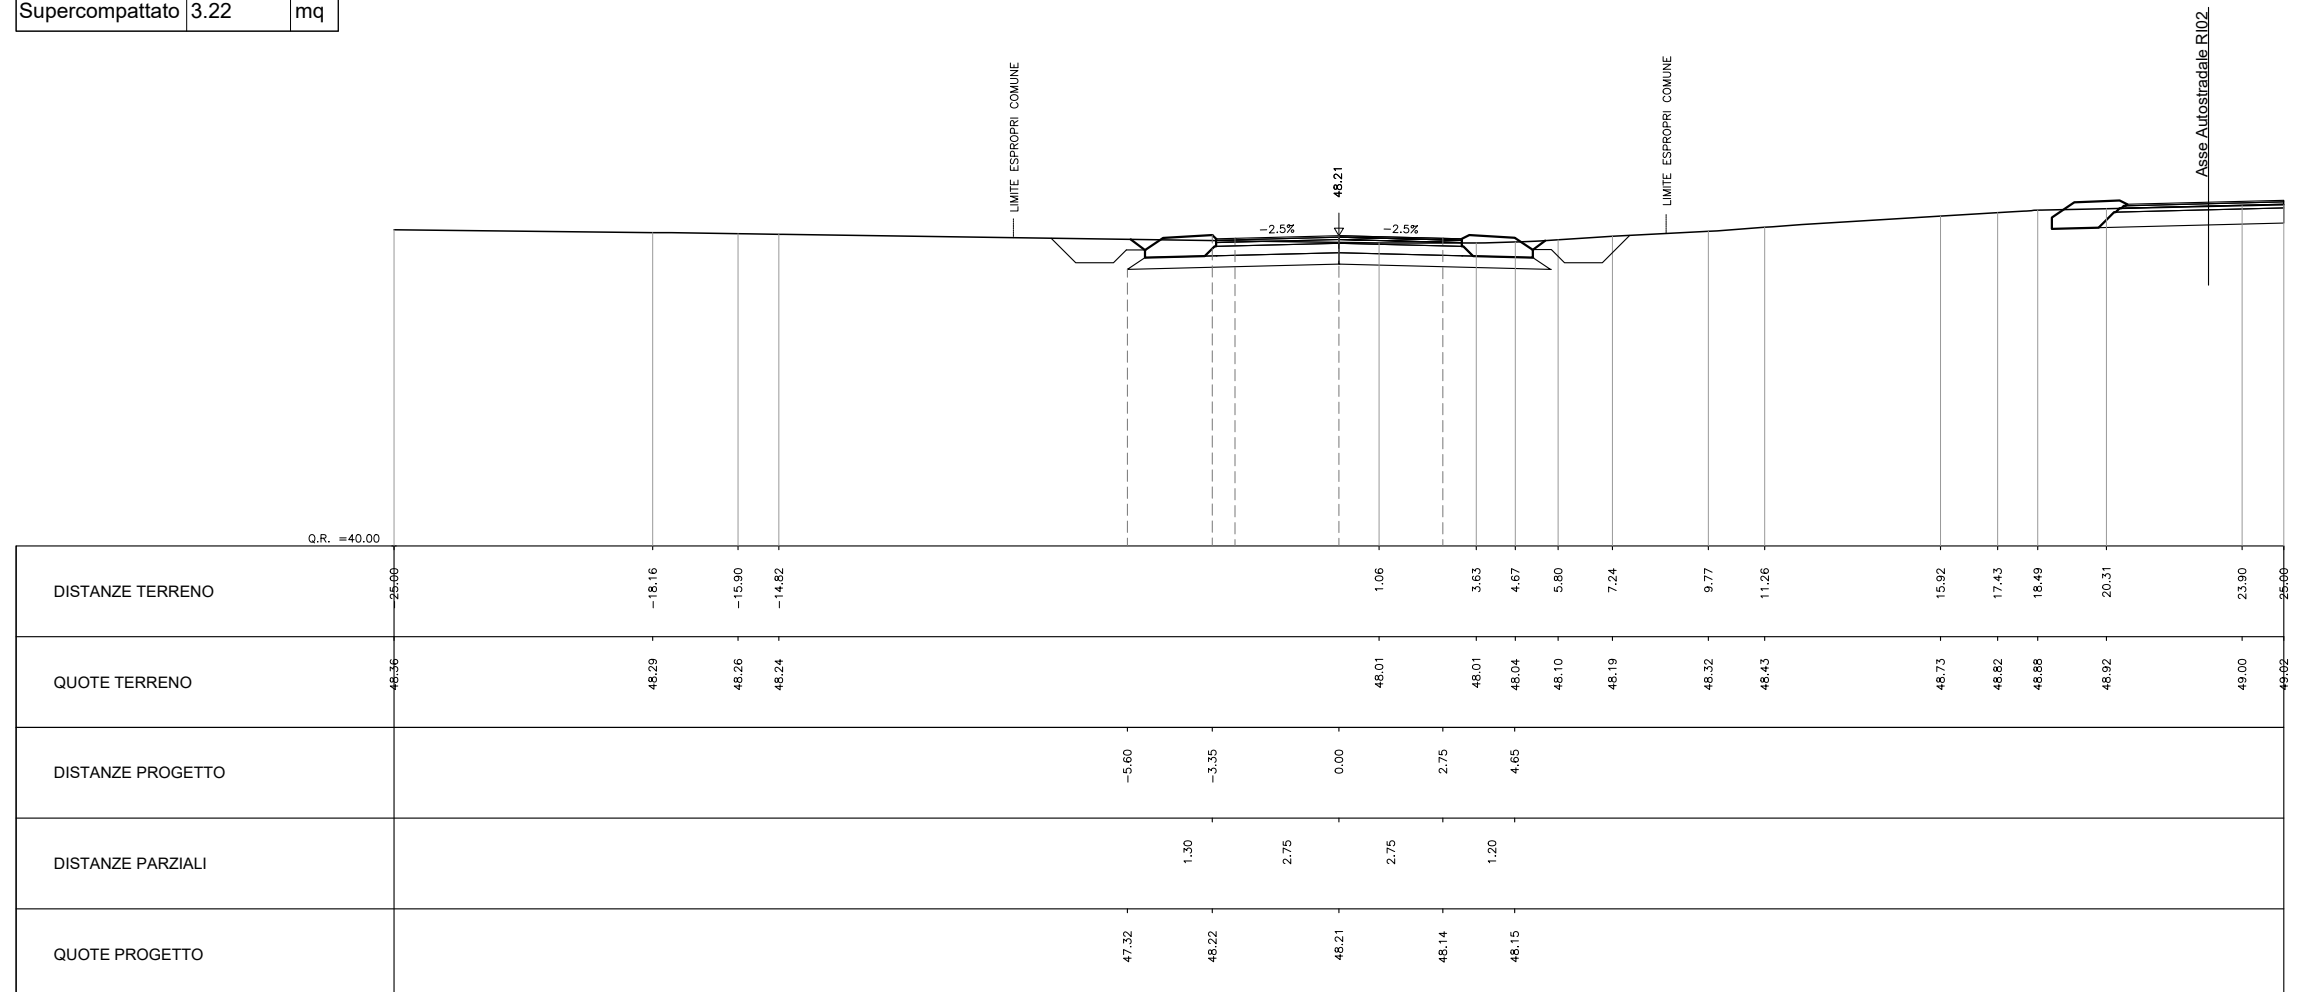


PROGRESSIVA 0+060.000

AREA		
Scavo:	7.28	mq
Rilevato:	0.00	mq
Inerbimento:	0.97	mq
Scotico:	0.00	mq
Bonifica:	0.00	mq
Anticapillare:	0.00	mq
Fondazione	1.85	mq
Supercompattato	2.70	mq

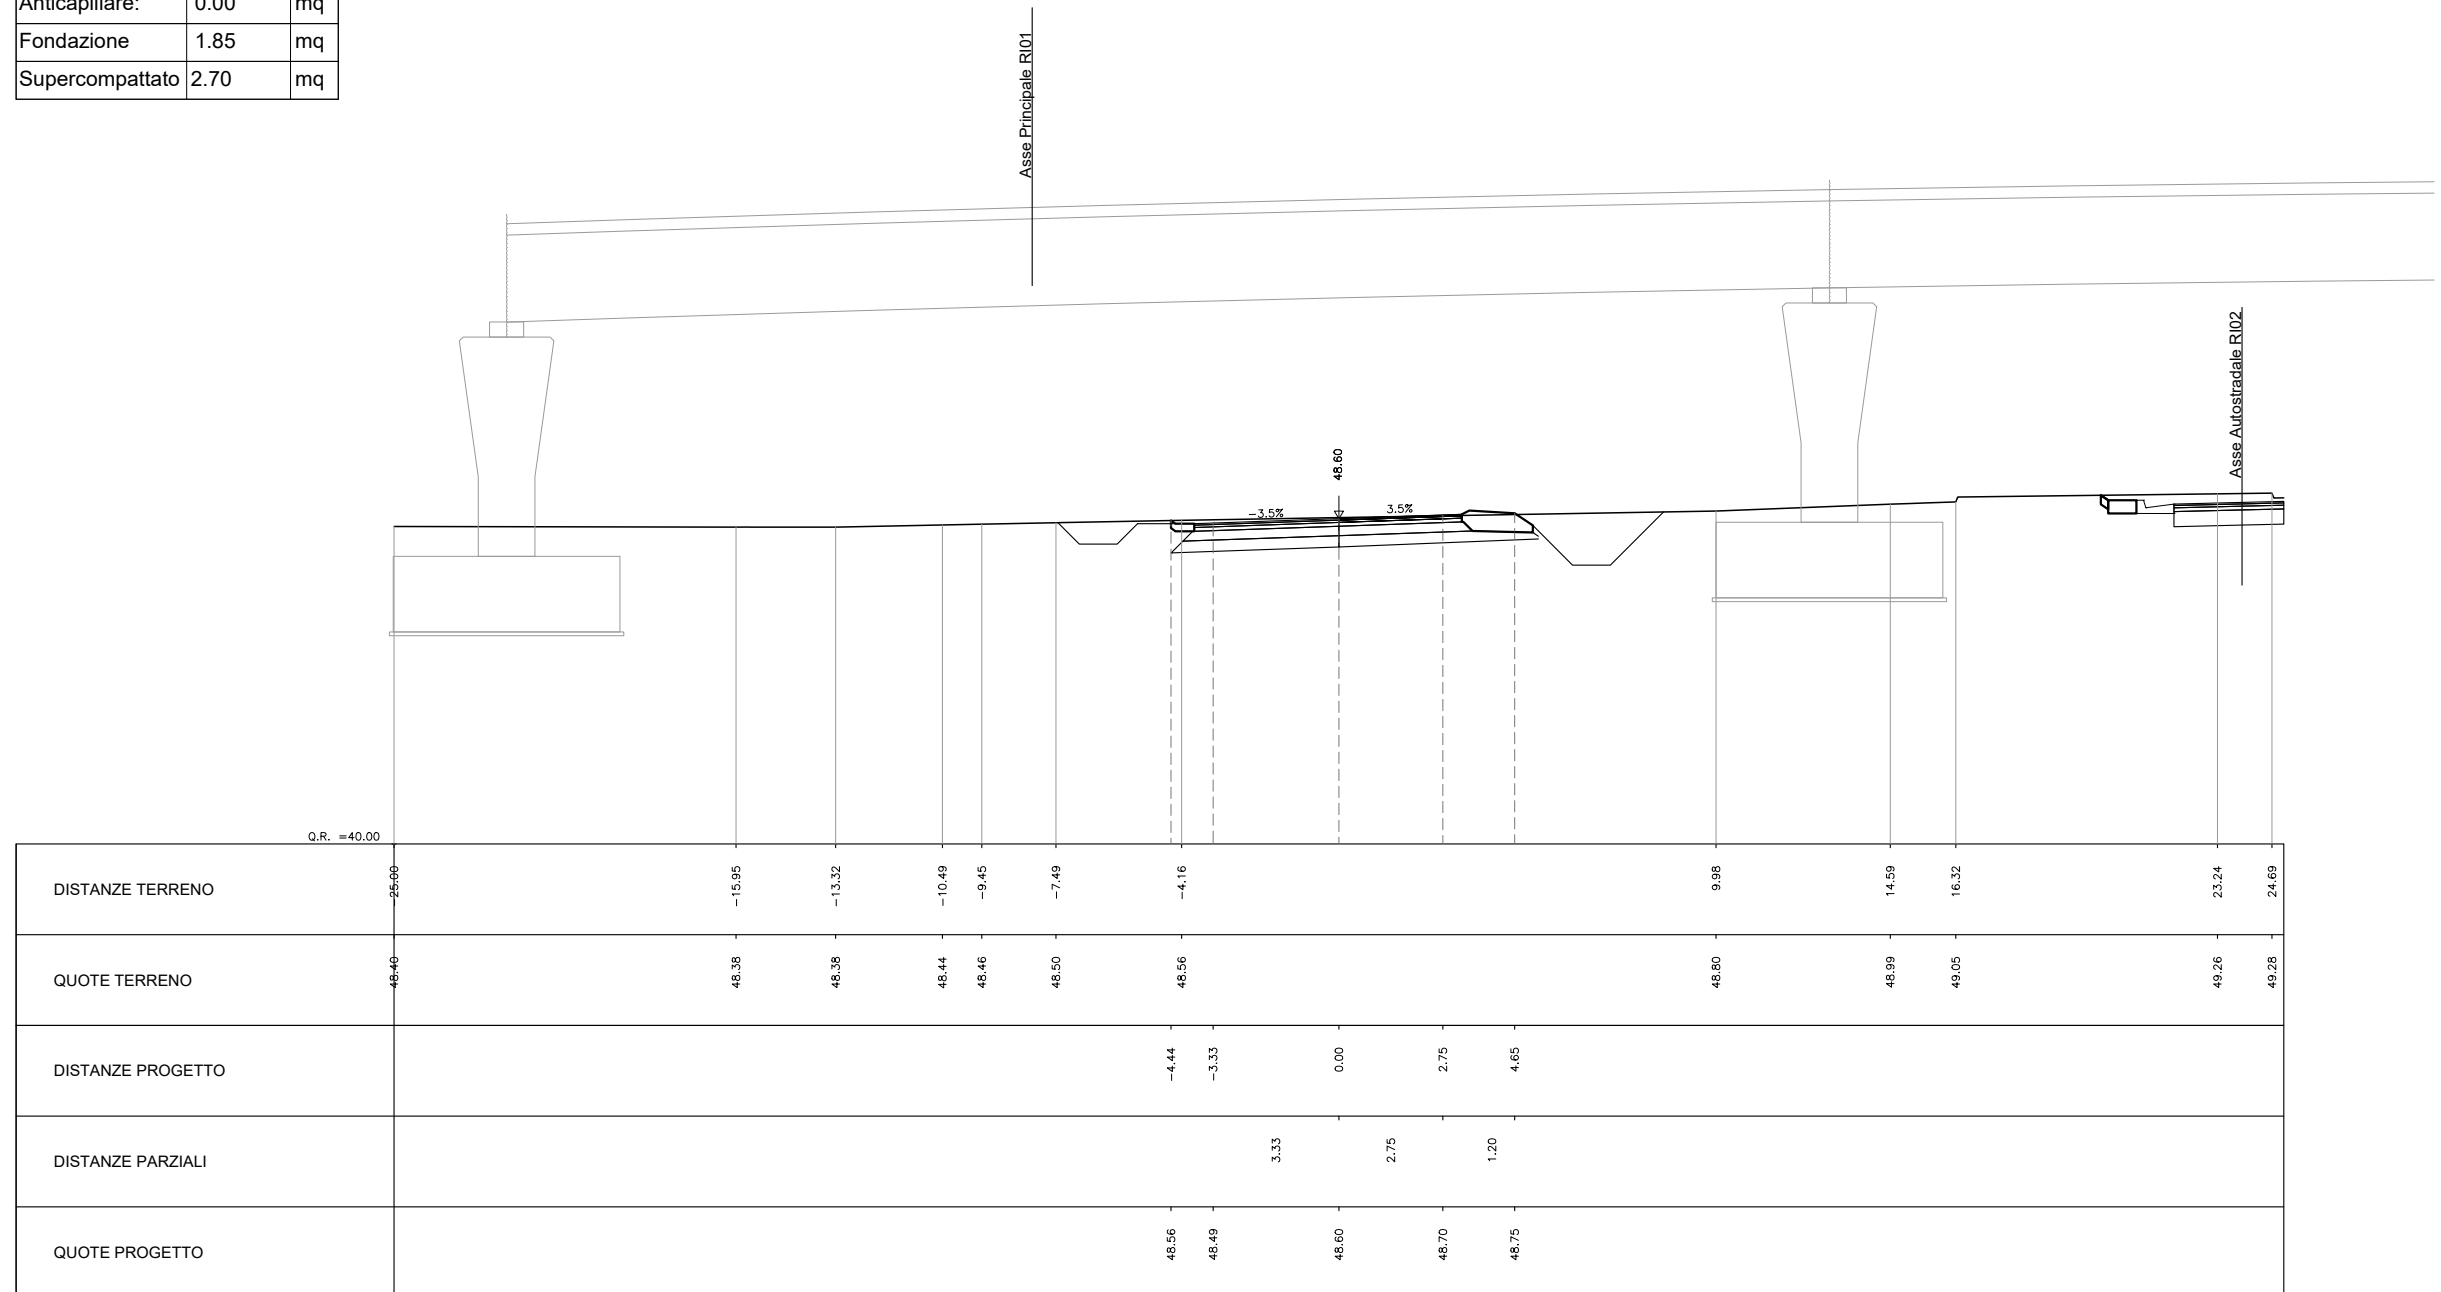


PROGRESSIVA 0+120.000

AREA		
Scavo:	1.54	mq
Rilevato:	0.00	mq
Inerbimento:	1.79	mq
Scotico:	0.00	mq
Bonifica:	0.00	mq
Anticapillare:	0.00	mq
Fondazione	1.82	mq
Supercompattato	3.18	mq

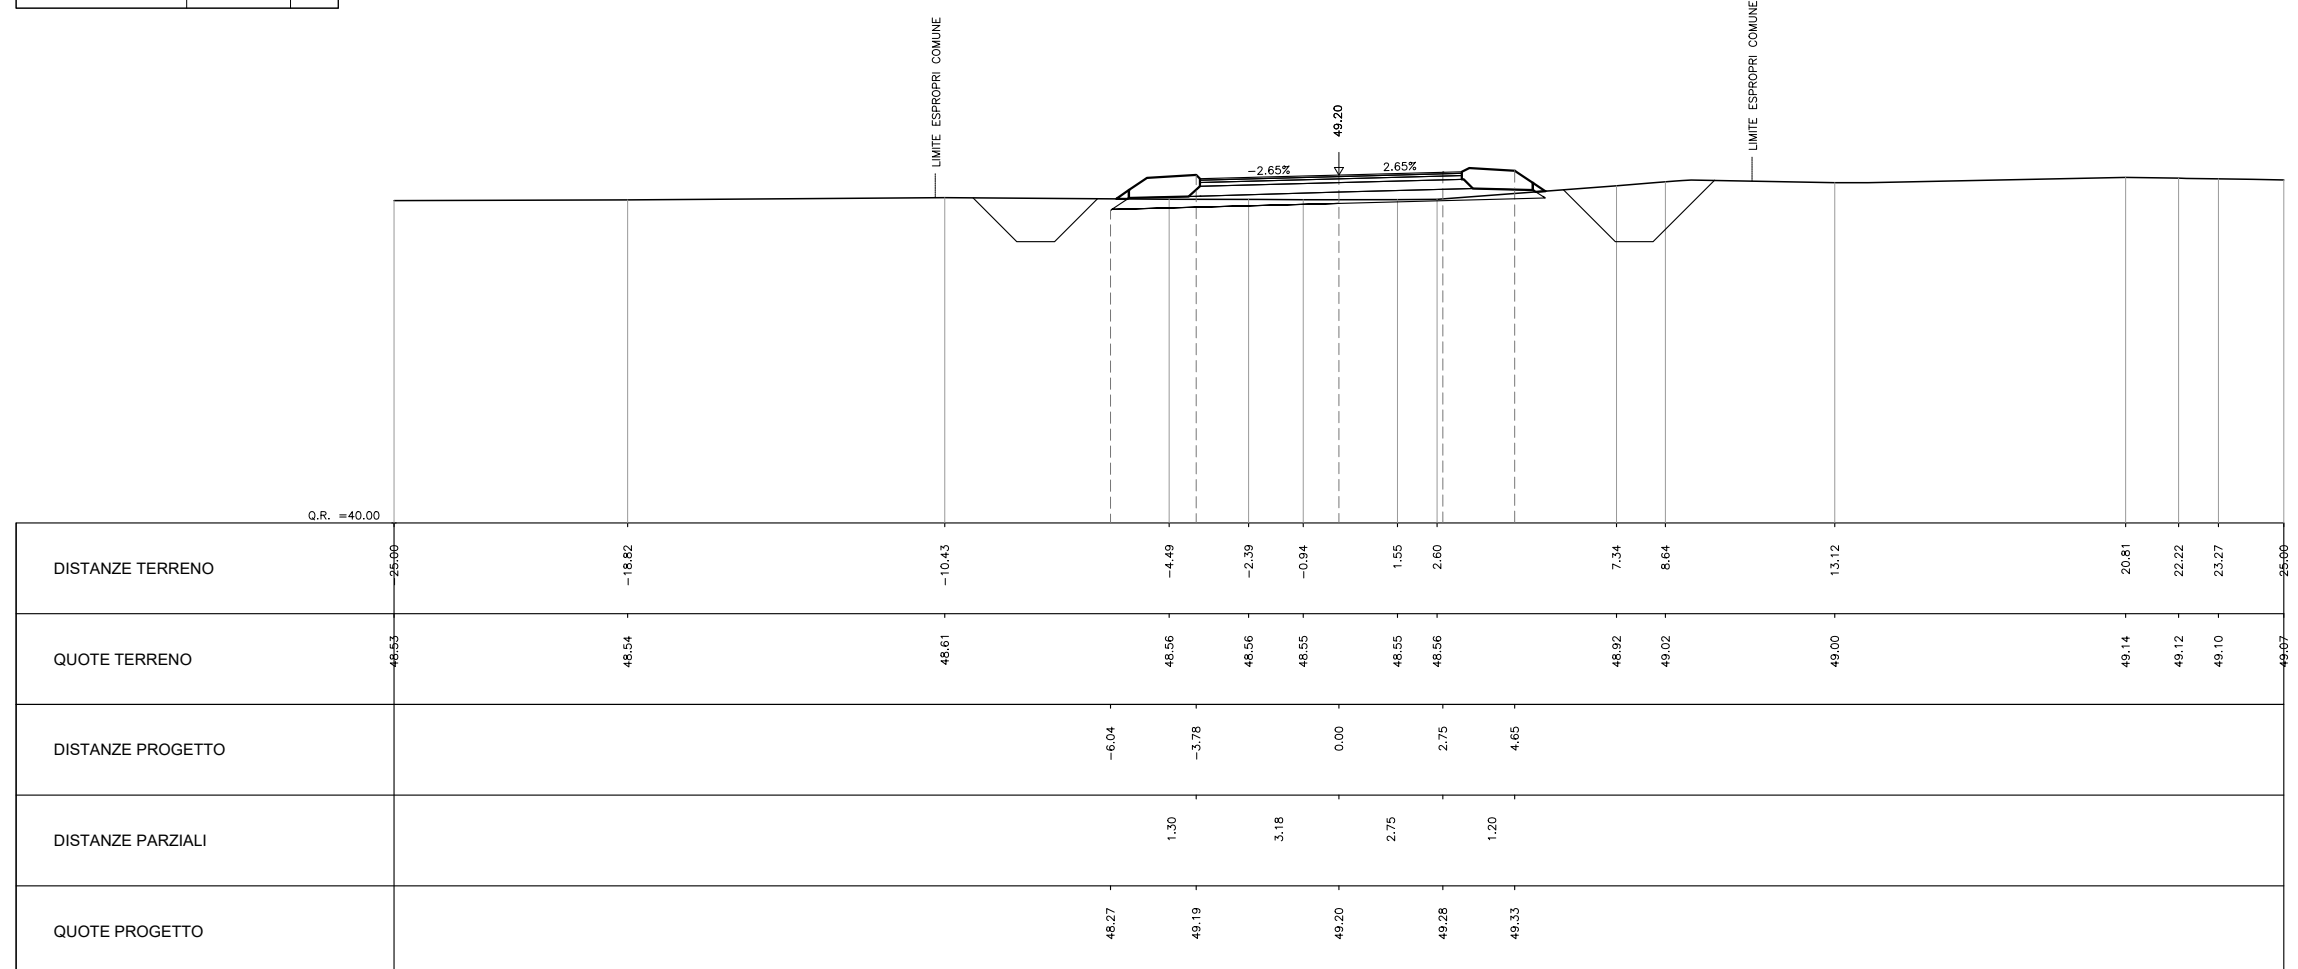


PROGRESSIVA 0+160.000

AREA		
Scavo:	0.03	mq
Rilevato:	6.29	mq
Inerbimento:	2.14	mq
Scotico:	6.41	mq
Bonifica:	6.41	mq
Anticapillare:	0.00	mq
Fondazione	2.05	mq
Supercompattato	3.45	mq

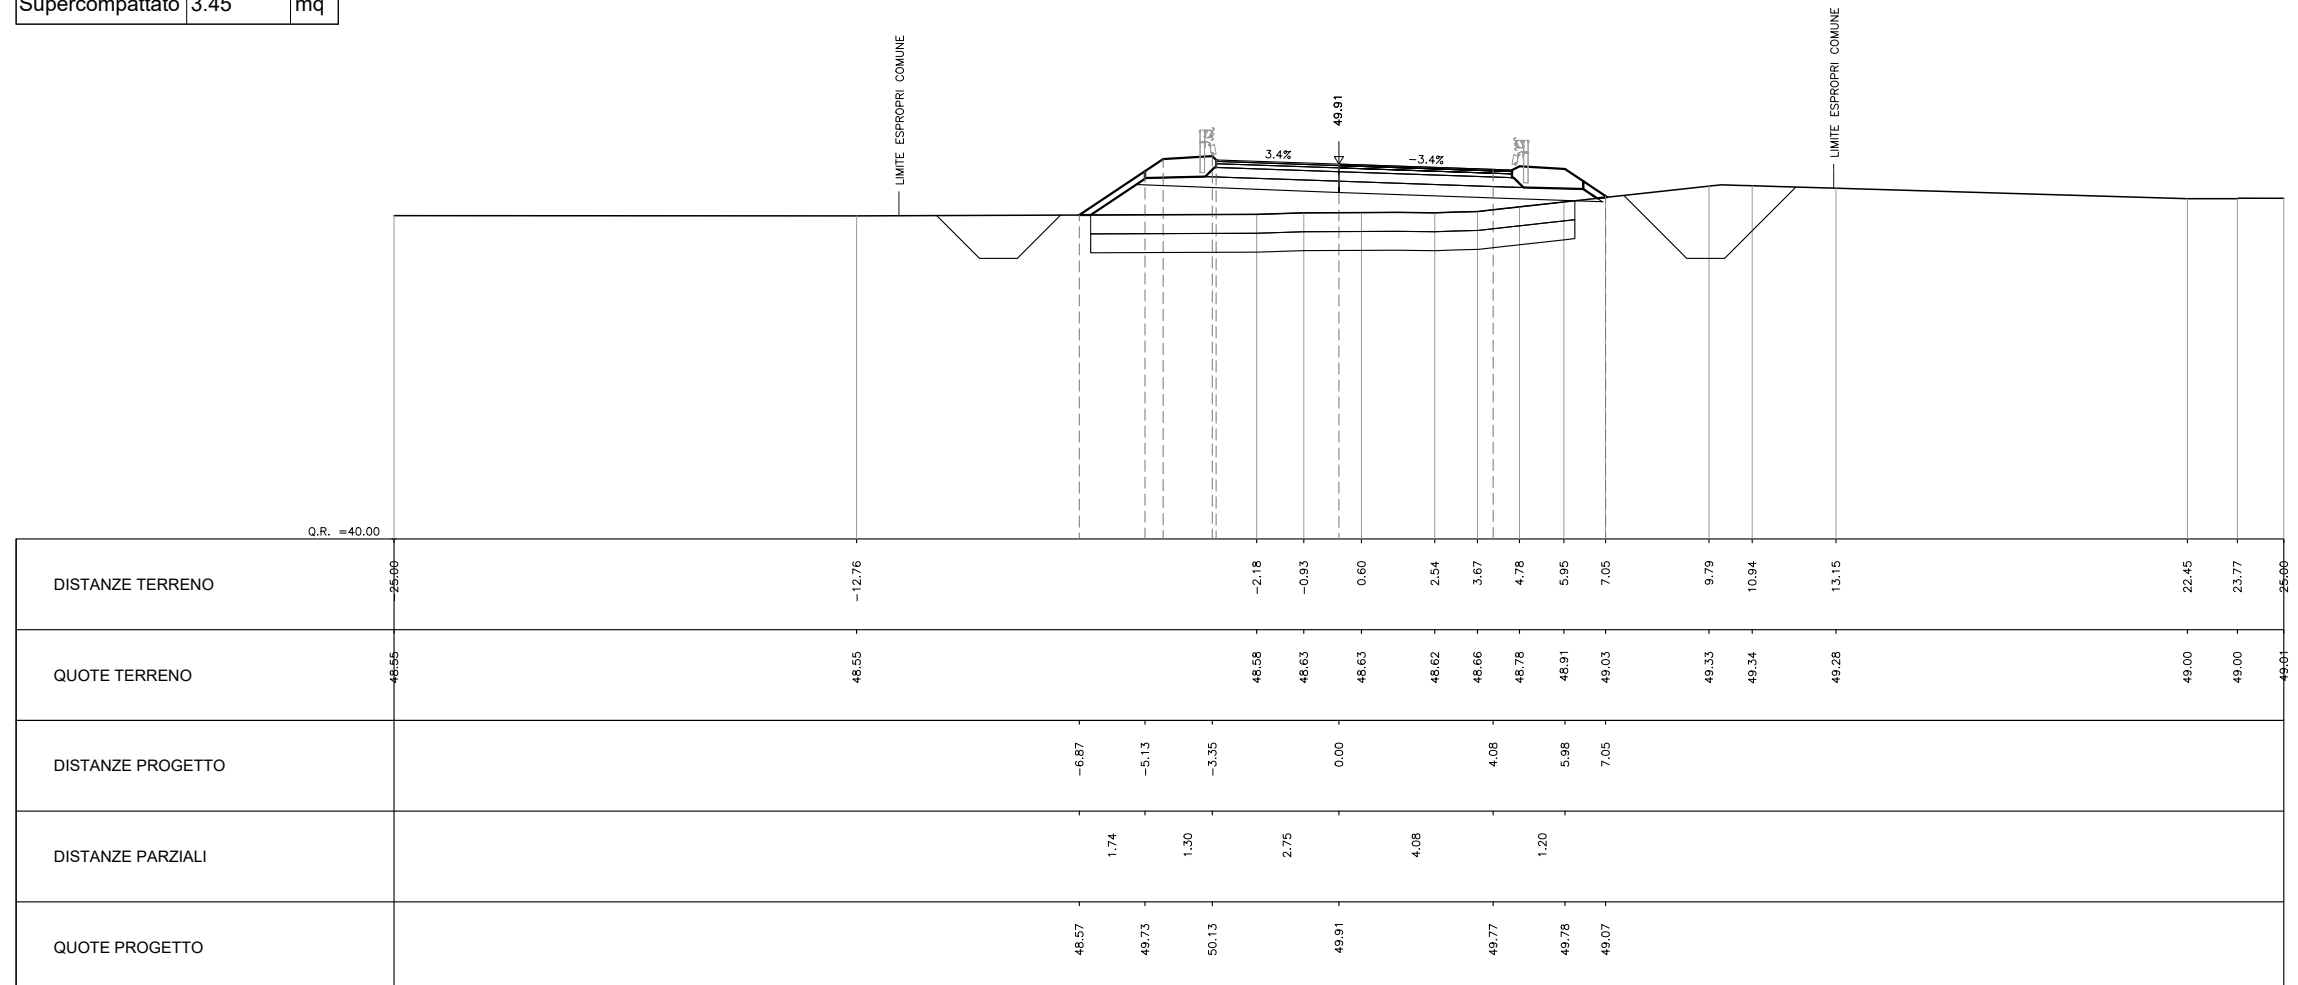

PROGRESSIVA 0+180.000

AREA		
Scavo:	0.00	mq
Rilevato:	8.55	mq
Inerbimento:	2.32	mq
Scotico:	9.84	mq
Bonifica:	9.84	mq
Anticapillare:	0.00	mq
Fondazione	3.38	mq
Supercompattato	5.27	mq

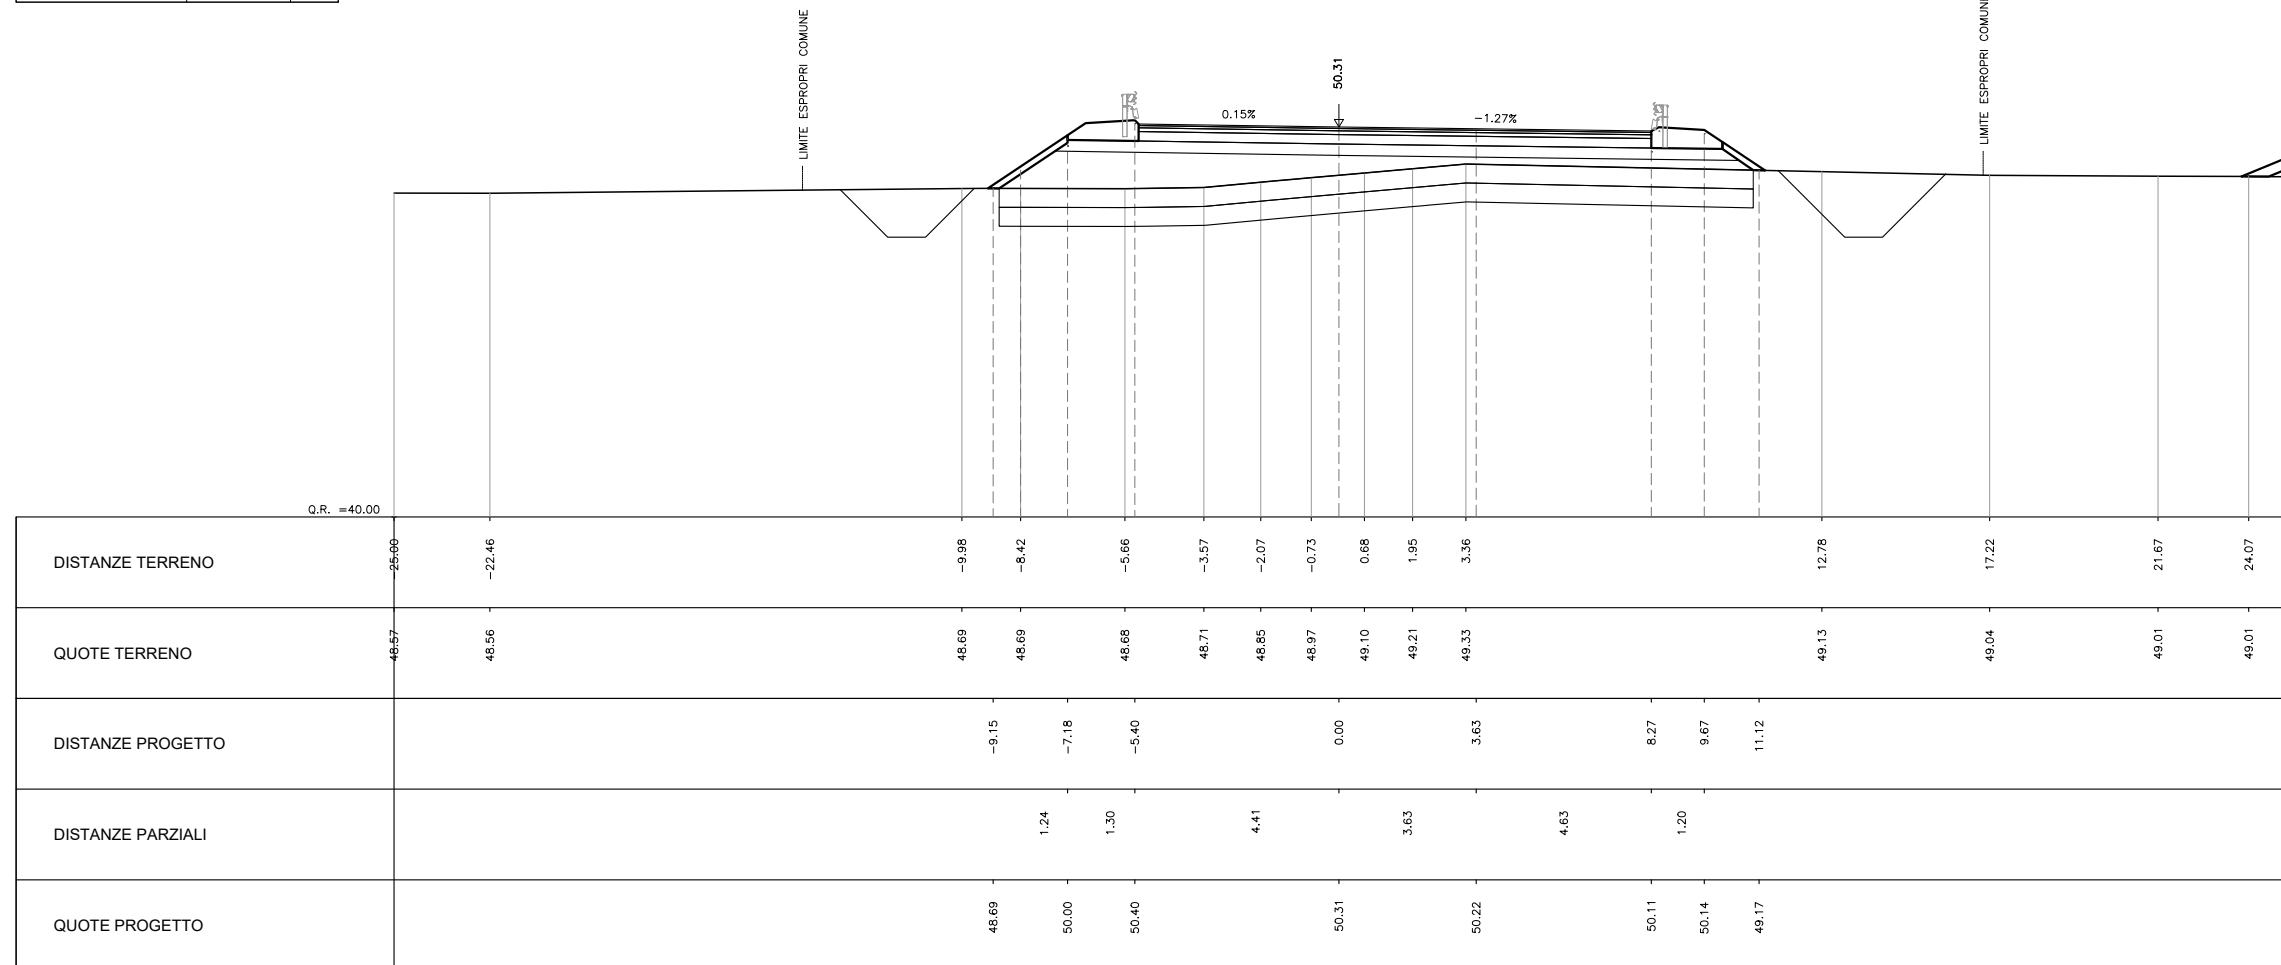

PROGRESSIVA 0+182.600

AREA		
Scavo:	0.00	mq
Rilevato:	10.58	mq
Inerbimento:	2.35	mq
Scotico:	11.89	mq
Bonifica:	11.89	mq
Anticapillare:	0.00	mq
Fondazione	4.38	mq
Supercompattato	6.41	mq

