

COMMITTENTE:



ALTA SORVEGLIANZA:



GENERAL CONTRACTOR:



INFRASTRUTTURE FERROVIARIE STRATEGICHE DEFINITE DALLA LEGGE OBIETTIVO N. 443/01

LINEA A.V. /A.C. TORINO-VENEZIA Tratta VERONA-PADOVA
Lotto funzionale Verona-Bivio Vicenza

PROGETTO ESECUTIVO

NV - NUOVA VIABILITA' INTERFERENZE VIARIE

NV51 - Sfalsamento in corsia Raccordo Autostradale Verona Est/Viale del Lavoro

PIATTAFORMA STRADALE

SEZIONI TRASVERSALI - ASSE S1RA02

GENERAL CONTRACTOR		ITALFERR S.p.A.	SCALA :
IL PROGETTISTA INTEGRATORE	Consortio		1:200
ing. Alessio CARRETTUCCI iscritto all'Ordine degli Ingegneri della Provincia di Roma n. A20865	Iricav Due Ing. Paolo CARMONA		
Data: Novembre 2023	Data: Novembre 2023		

COMMESSA	LOTTO	FASE	ENTE	TIPO DOC.	OPERA/DISCIPLINA	PROGR.	REV.	FOGLIO
IN17	12	E	I2	W9	NV5107	023	A	DI

	VISTO CONSORZIO IRICAV DUE	
	Firma	Data
	ing. Alberto LEVORATO	Novembre 2023

Progettazione :

Rev.	Descrizione	Redatto	Data	Verificato	Data	Approvato	Data	IL PROGETTISTA
A	EMISSIONE	Coding 	Novembre 2023	C. Pinti 	Novembre 2023	P. Luciani 	Novembre 2023	 Giuseppe Fabrizio Coppa Data: Novembre 2023
B								
C								

CIG. 8377957CD1	CUP: J41E91000000009	File: IN1712EI2W9NV5107023A00.DWG
		Cod. origine: CODICE

Progetto cofinanziato
dalla Unione Europea


Scala di plot:

TUTTI I DIRITTI DEL PRESENTE DOCUMENTO SONO RISERVATI: LA PRODUZIONE ANCHE PARZIALE È VIETATA

SEZIONI TRASVERSALI - ASSE S1RA02


PROGRESSIVA 0+056.200

AREA		
Scavo:	9.68	mq
Rilevato:	0.00	mq
Inerbimento:	0.27	mq
Scotico:	0.00	mq
Bonifica:	0.00	mq
Anticapillare:	0.00	mq
Fondazione	2.15	mq
Supercompattato	3.17	mq

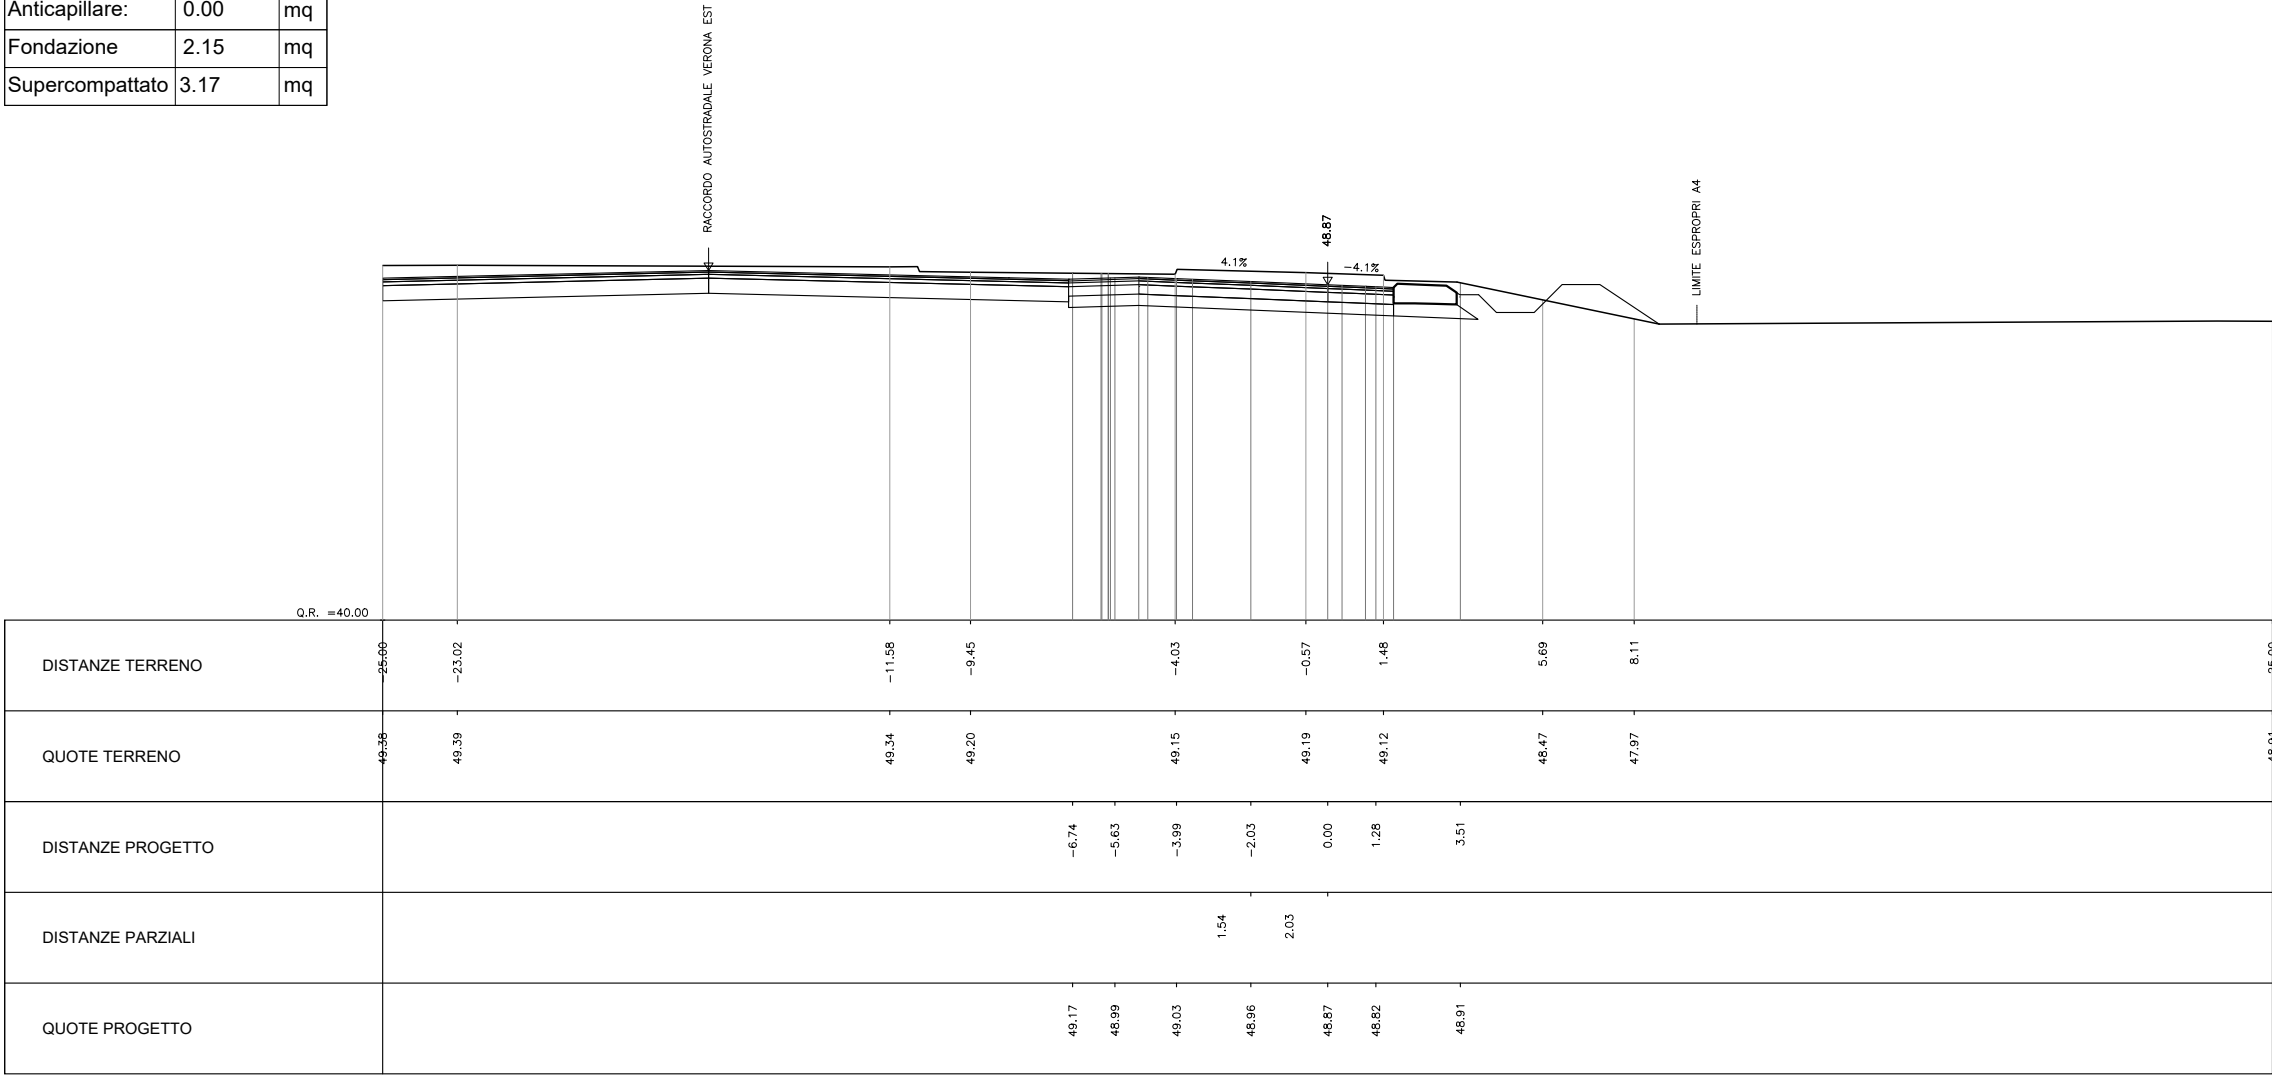


PROGRESSIVA 0+060.000

AREA		
Scavo:	9.50	mq
Rilevato:	0.00	mq
Inerbimento:	0.98	mq
Scotico:	0.00	mq
Bonifica:	0.00	mq
Anticapillare:	0.00	mq
Fondazione	1.82	mq
Supercompattato	3.18	mq

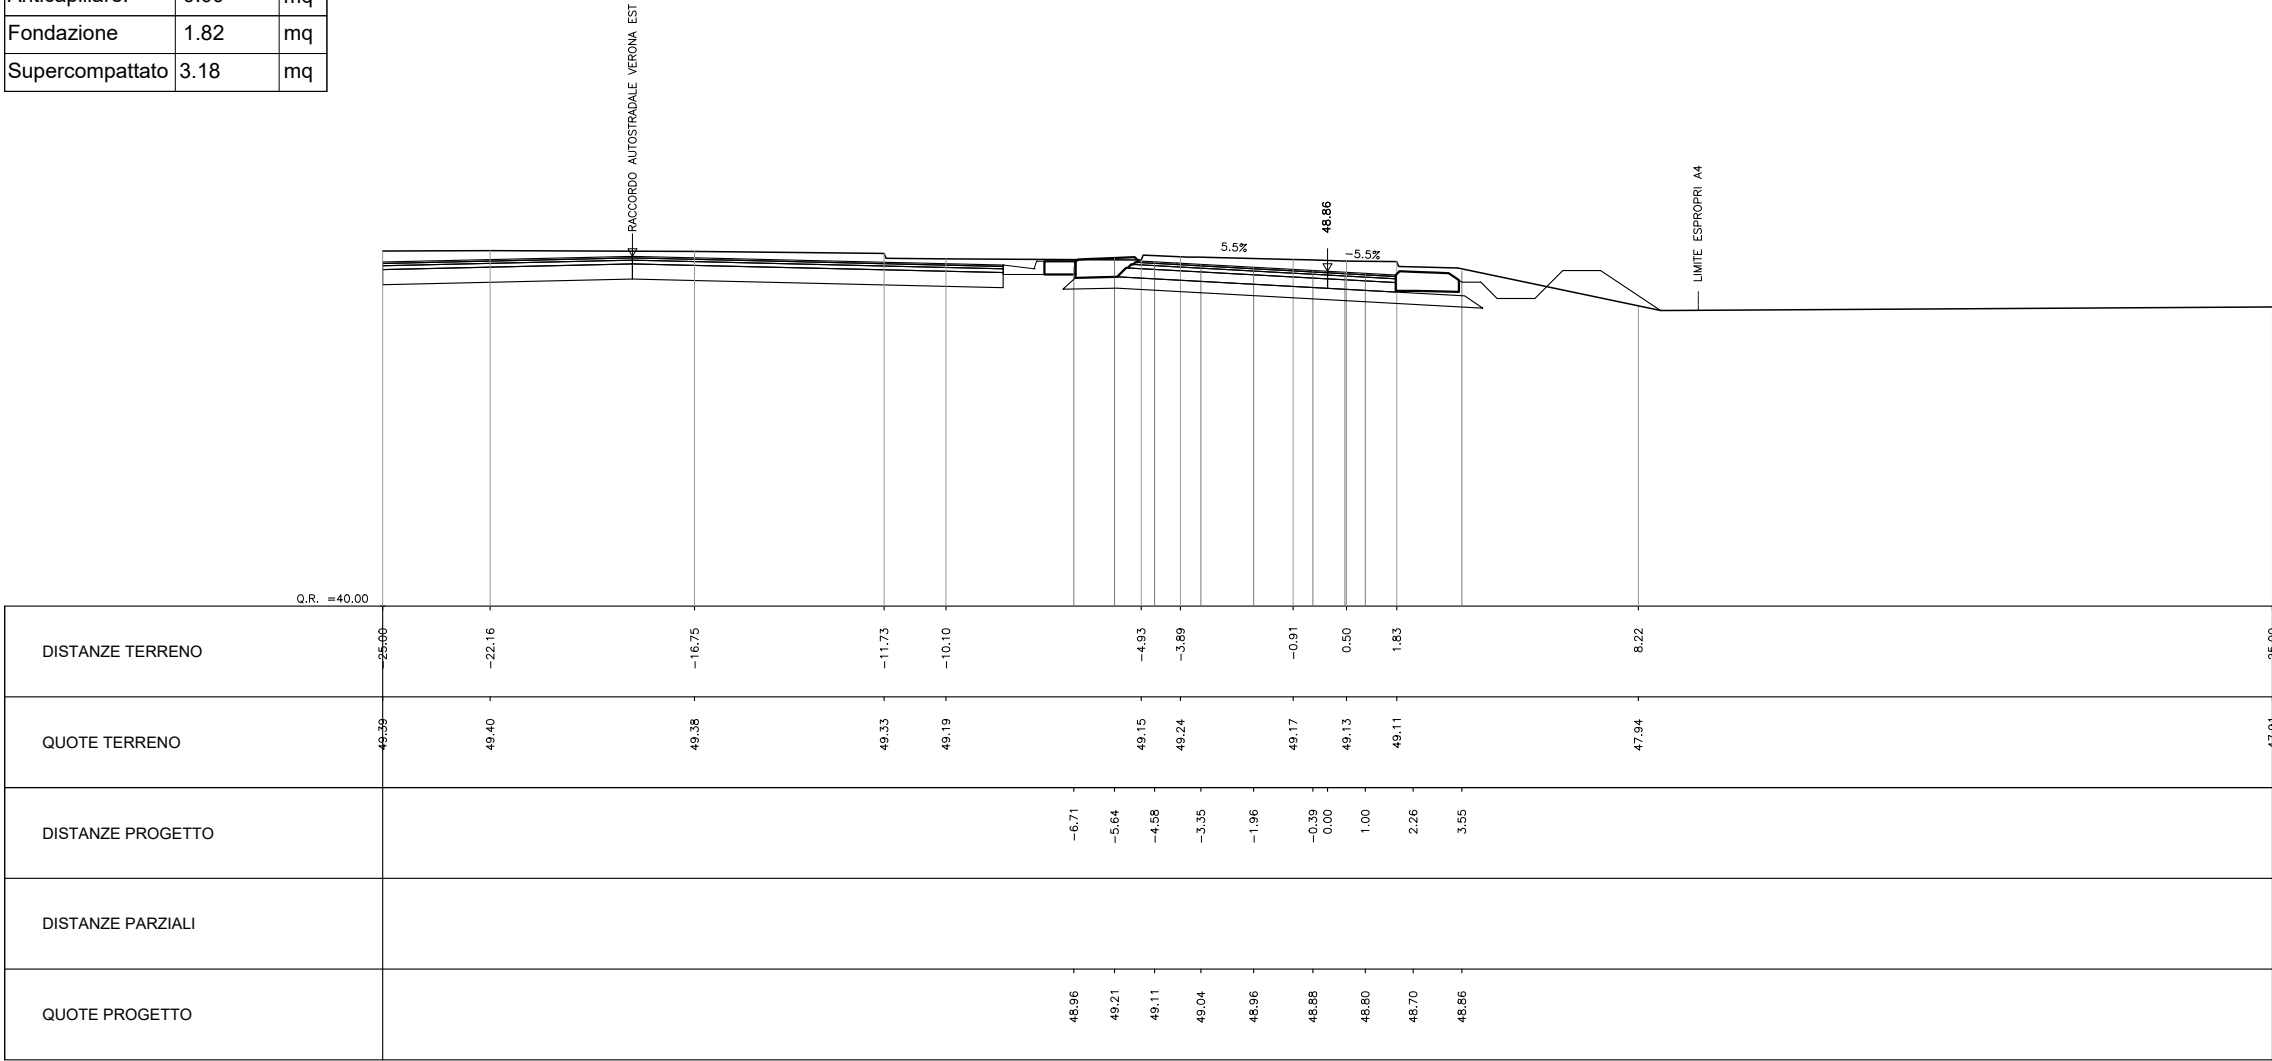


PROGRESSIVA 0+080.000

AREA		
Scavo:	9.14	mq
Rilevato:	0.00	mq
Inerbimento:	0.55	mq
Scotico:	0.00	mq
Bonifica:	0.00	mq
Anticapillare:	0.00	mq
Fondazione	1.75	mq
Supercompattato	3.28	mq

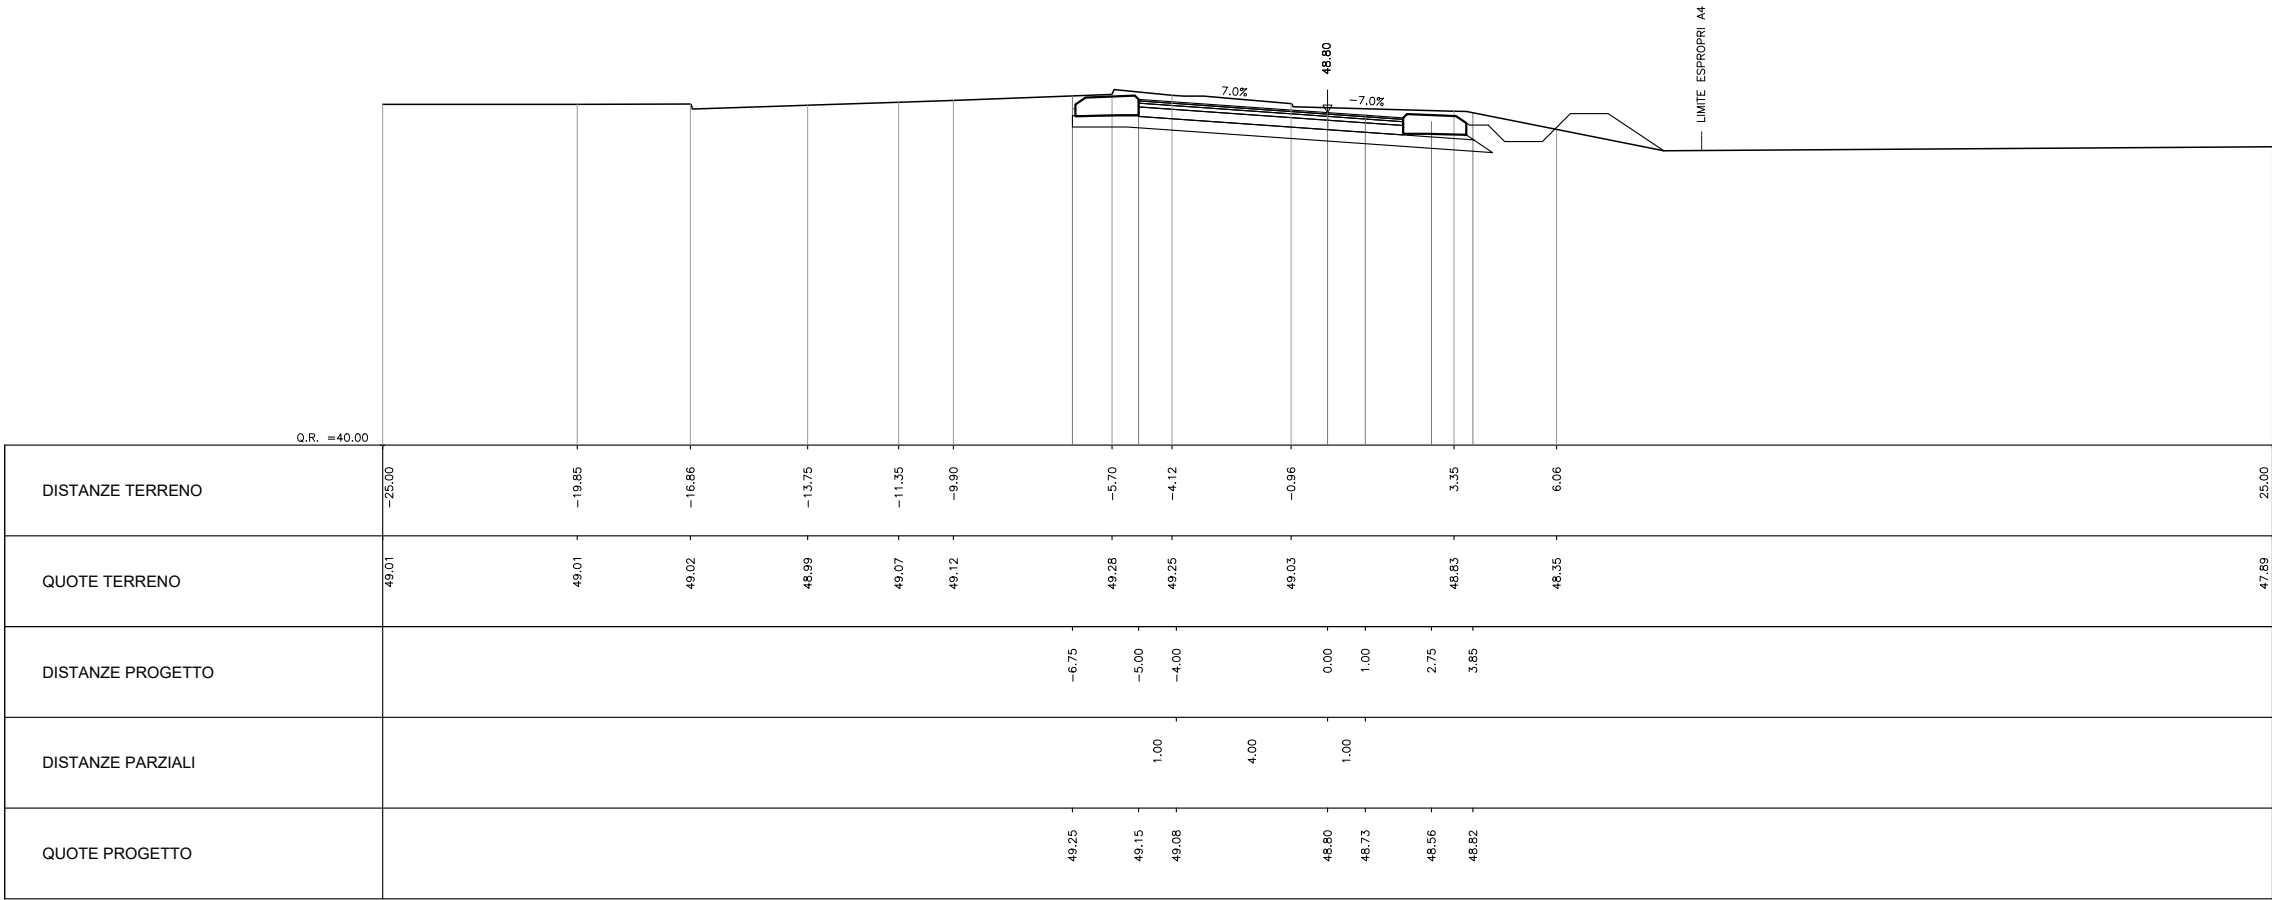

PROGRESSIVA 0+100.000

AREA		
Scavo:	0.41	mq
Rilevato:	0.62	mq
Inerbimento:	1.56	mq
Scotico:	5.70	mq
Bonifica:	0.00	mq
Anticapillare:	0.00	mq
Fondazione	1.99	mq
Supercompattato	3.18	mq

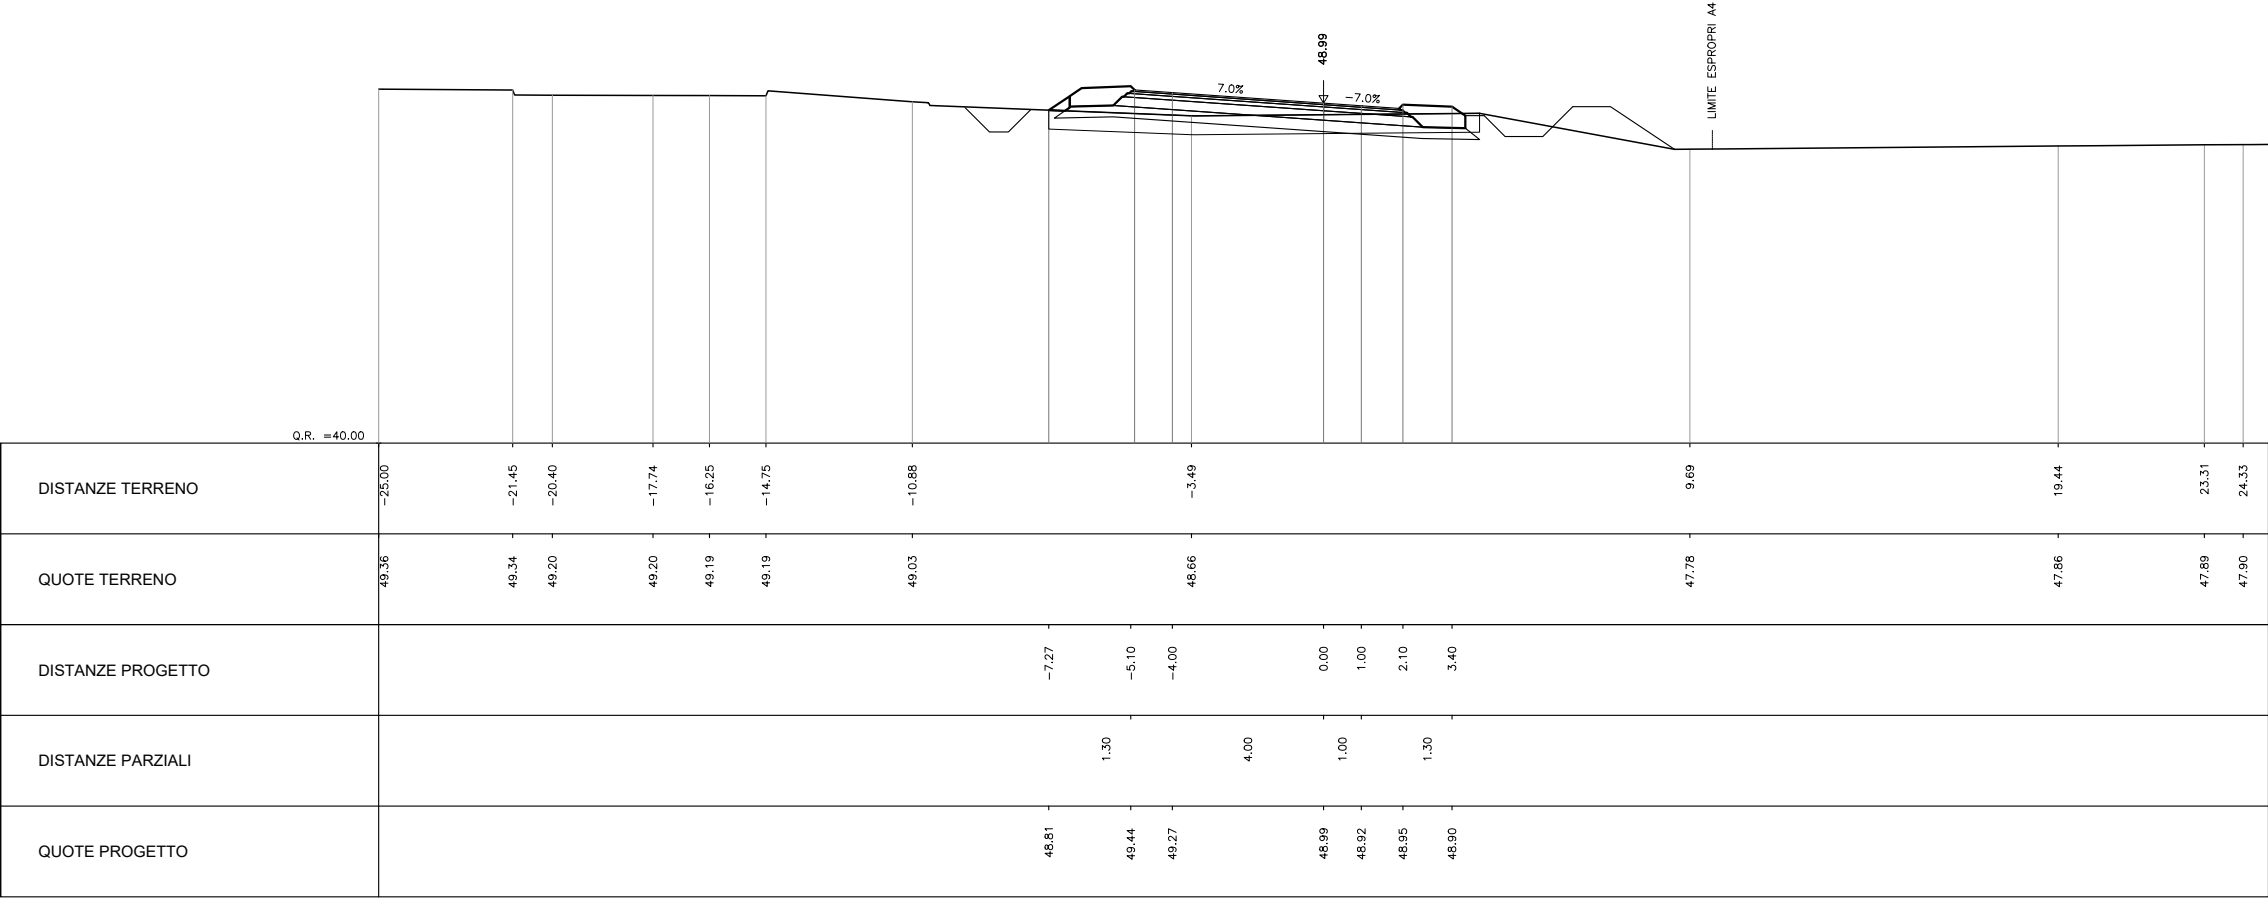

PROGRESSIVA 0+120.000

AREA		
Scavo:	0.49	mq
Rilevato:	0.68	mq
Inerbimento:	0.81	mq
Scotico:	5.04	mq
Bonifica:	0.00	mq
Anticapillare:	0.00	mq
Fondazione	2.10	mq
Supercompattato	5.70	mq

