

COMMITTENTE:



ALTA SORVEGLIANZA:



GENERAL CONTRACTOR:



INFRASTRUTTURE FERROVIARIE STRATEGICHE DEFINITE DALLA
LEGGE OBIETTIVO N. 443/01

LINEA A.V. /A.C. TORINO-VENEZIA Tratta VERONA-PADOVA
Lotto funzionale Verona-Bivio Vicenza

PROGETTO ESECUTIVO

NV - NUOVA VIABILITA' INTERFERENZE VIARIE

NV51 - Sfalsamento in corsia Raccordo Autostradale Verona Est/Viale del Lavoro

PIATTAFORMA STRADALE

SEZIONI TRASVERSALI - ASSE S1RA03

GENERAL CONTRACTOR		ITALFERR S.p.A.	SCALA :
IL PROGETTISTA INTEGRATORE	Consortio		1:200
ing. Alessio CARRETTUCCI iscritto all'Ordine degli Ingegneri della Provincia di Roma n. A20865 Data: Novembre 2023	Iricav Due Ing. Paolo CARMONA Data: Novembre 2023		

COMMESSA	LOTTO	FASE	ENTE	TIPO DOC.	OPERA/DISCIPLINA	PROGR.	REV.	FOGLIO	
IN17	12	E	I2	W9	NV5107	025	A		DI

	VISTO CONSORZIO IRICAV DUE	
	Firma	Data
	ing. Albino LEVORATO	Novembre 2023

Progettazione :

Rev.	Descrizione	Redatto	Data	Verificato	Data	Approvato	Data	IL PROGETTISTA
A	EMISSIONE	Coding [Signature]	Novembre 2023	C.Pinti [Signature]	Novembre 2023	P.Luciani [Signature]	Novembre 2023	Giuseppe Fabrizio Coppa [Stamp] Data: Novembre 2023
B								
C								

CIG. 8377957CD1	CUP: J41E91000000009	File: IN1712EI2W9NV5107025A00.DWG
Progetto cofinanziato dalla Unione Europea		Cod. origine: CODICE


Scala di plot:

TUTTI I DIRITTI DEL PRESENTE DOCUMENTO SONO RISERVATI: LA PRODUZIONE ANCHE PARZIALE È VIETATA

SEZIONI TRASVERSALI - ASSE S1RA03


PROGRESSIVA 0+056.000

AREA		
Scavo:	0.00	mq
Rilevato:	149.13	mq
Inerbimento:	2.95	mq
Scotico:	12.75	mq
Bonifica:	0.00	mq
Anticapillare:	0.00	mq
Fondazione	2.40	mq
Supercompattato	3.33	mq
Riempimento	38.01	mq

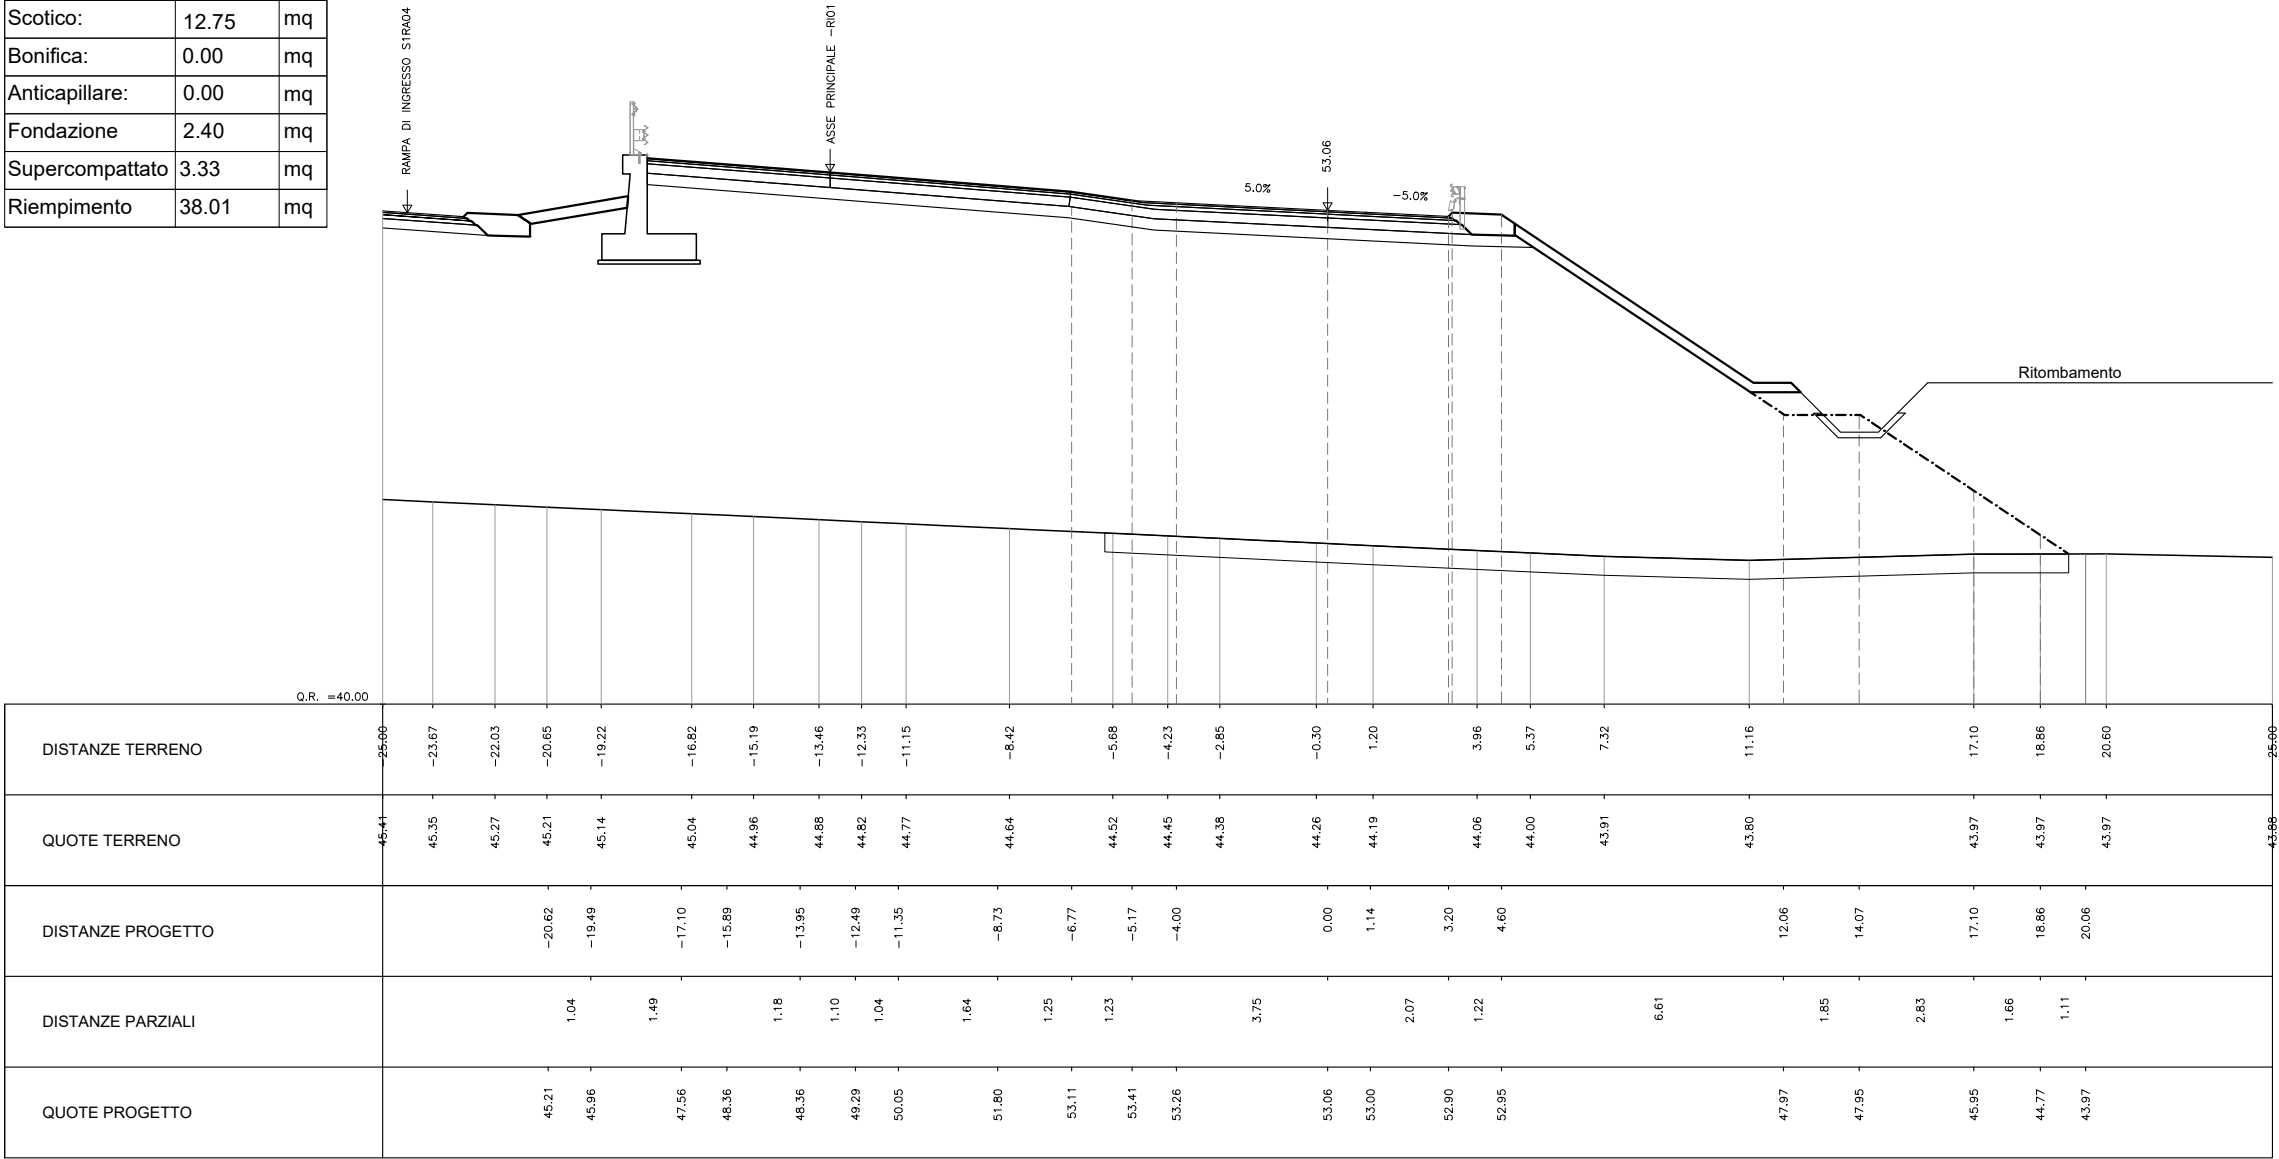


PROGRESSIVA 0+080.000


AREA		
Scavo:	0.00	mq
Rilevato:	187.66	mq
Inerbimento:	3.75	mq
Scotico:	14.43	mq
Bonifica:	0.00	mq
Anticapillare:	0.00	mq
Fondazione	2.18	mq
Supercompattato	3.07	mq
Riempimento	41.81	mq

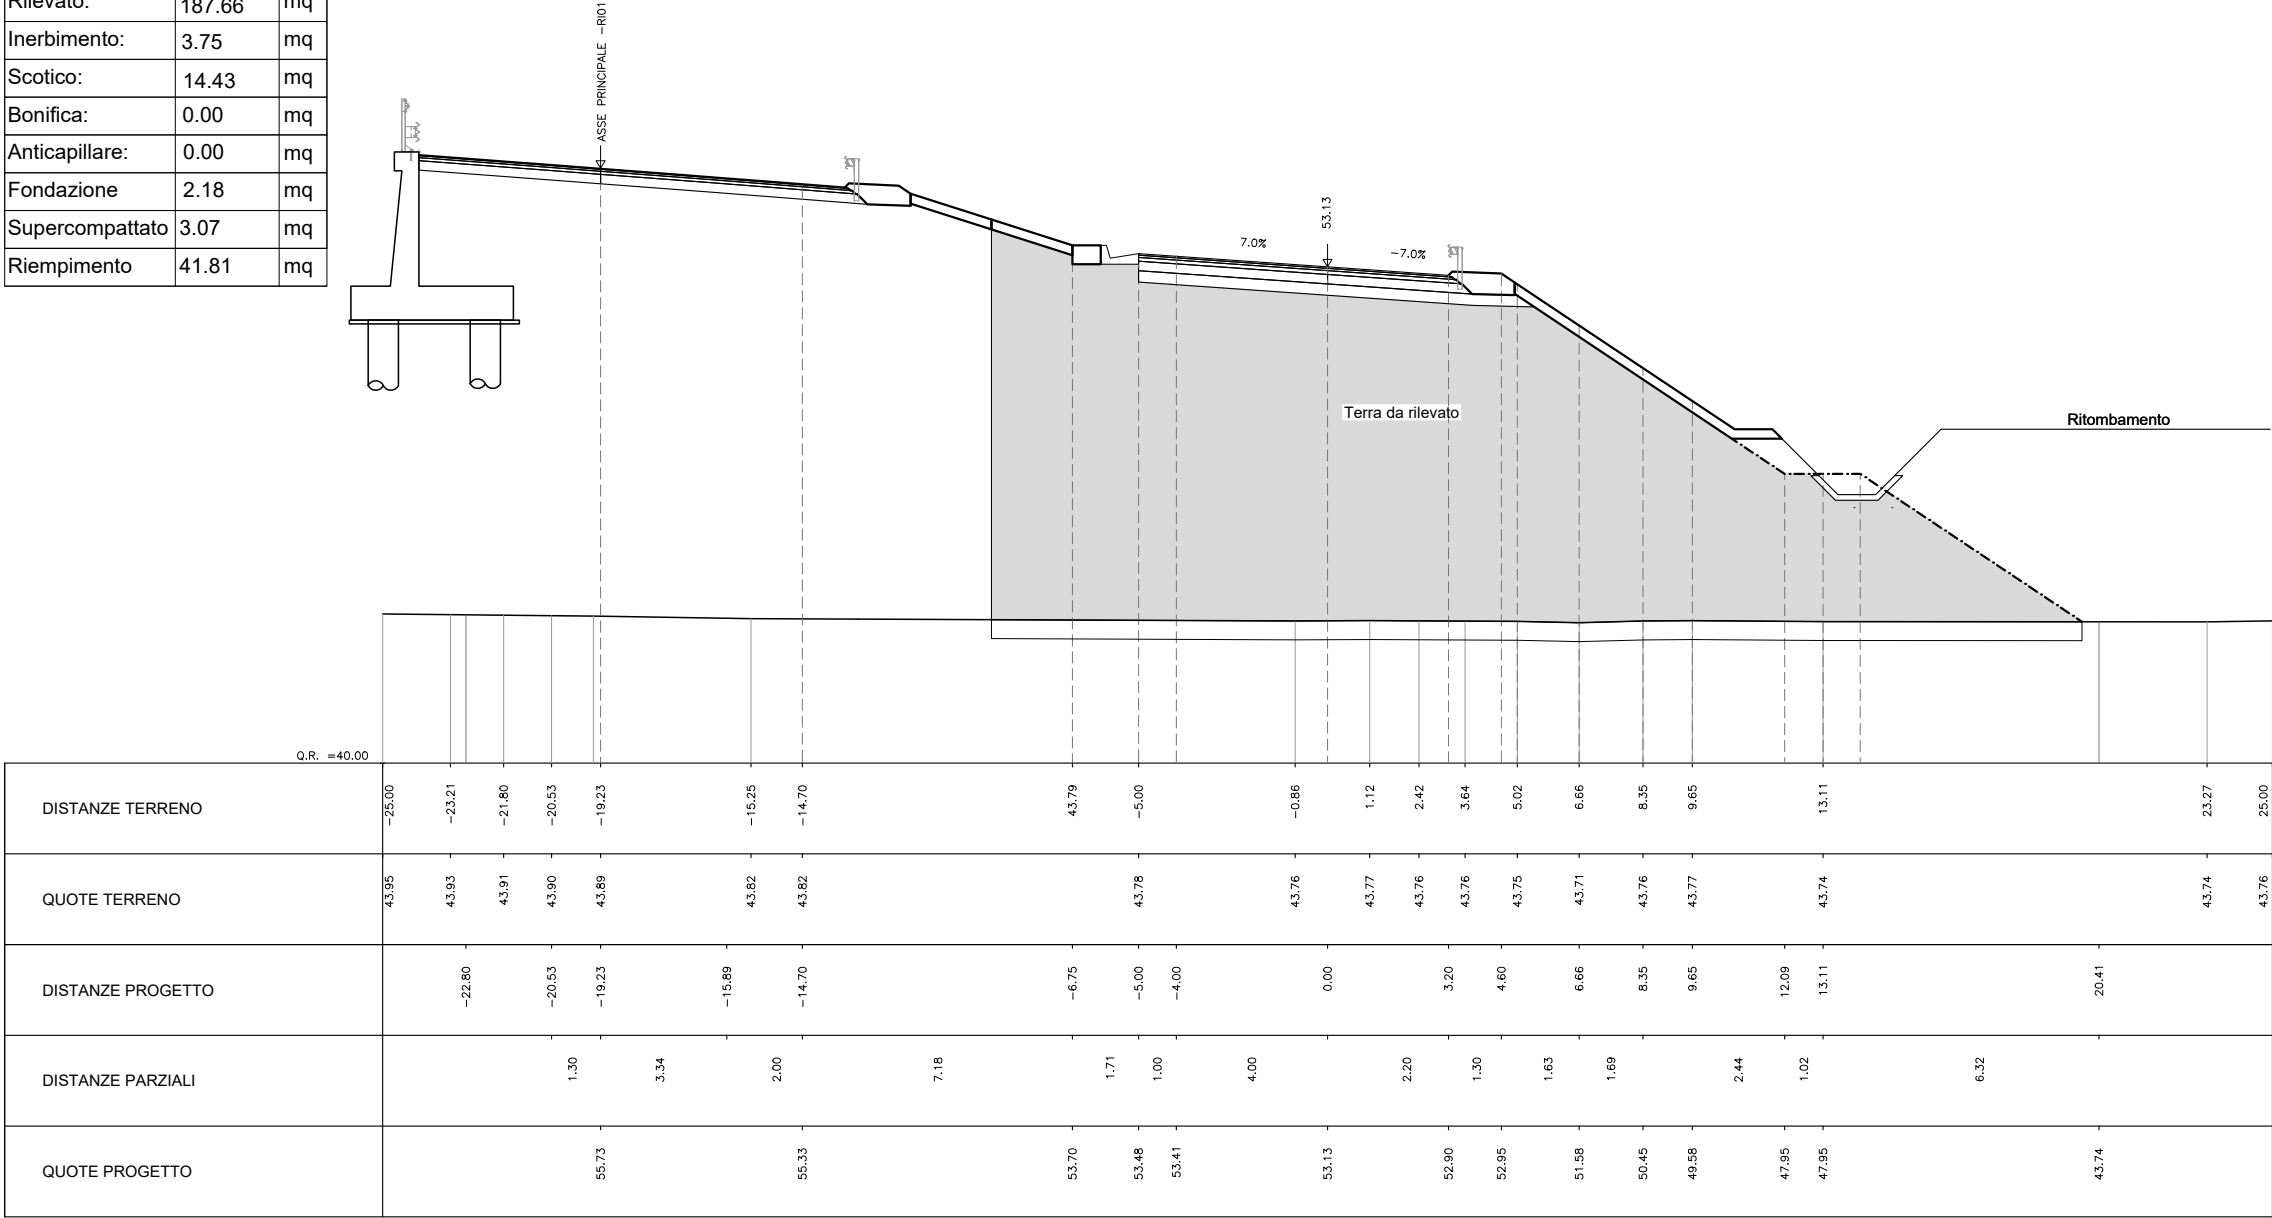

PROGRESSIVA 0+100.000


AREA		
Scavo:	0.00	mq
Rilevato:	216.32	mq
Inerbimento:	5.25	mq
Scotico:	19.64	mq
Bonifica:	0.00	mq
Anticapillare:	0.00	mq
Fondazione	2.29	mq
Supercompattato	3.67	mq
Riempimento	60.84	mq

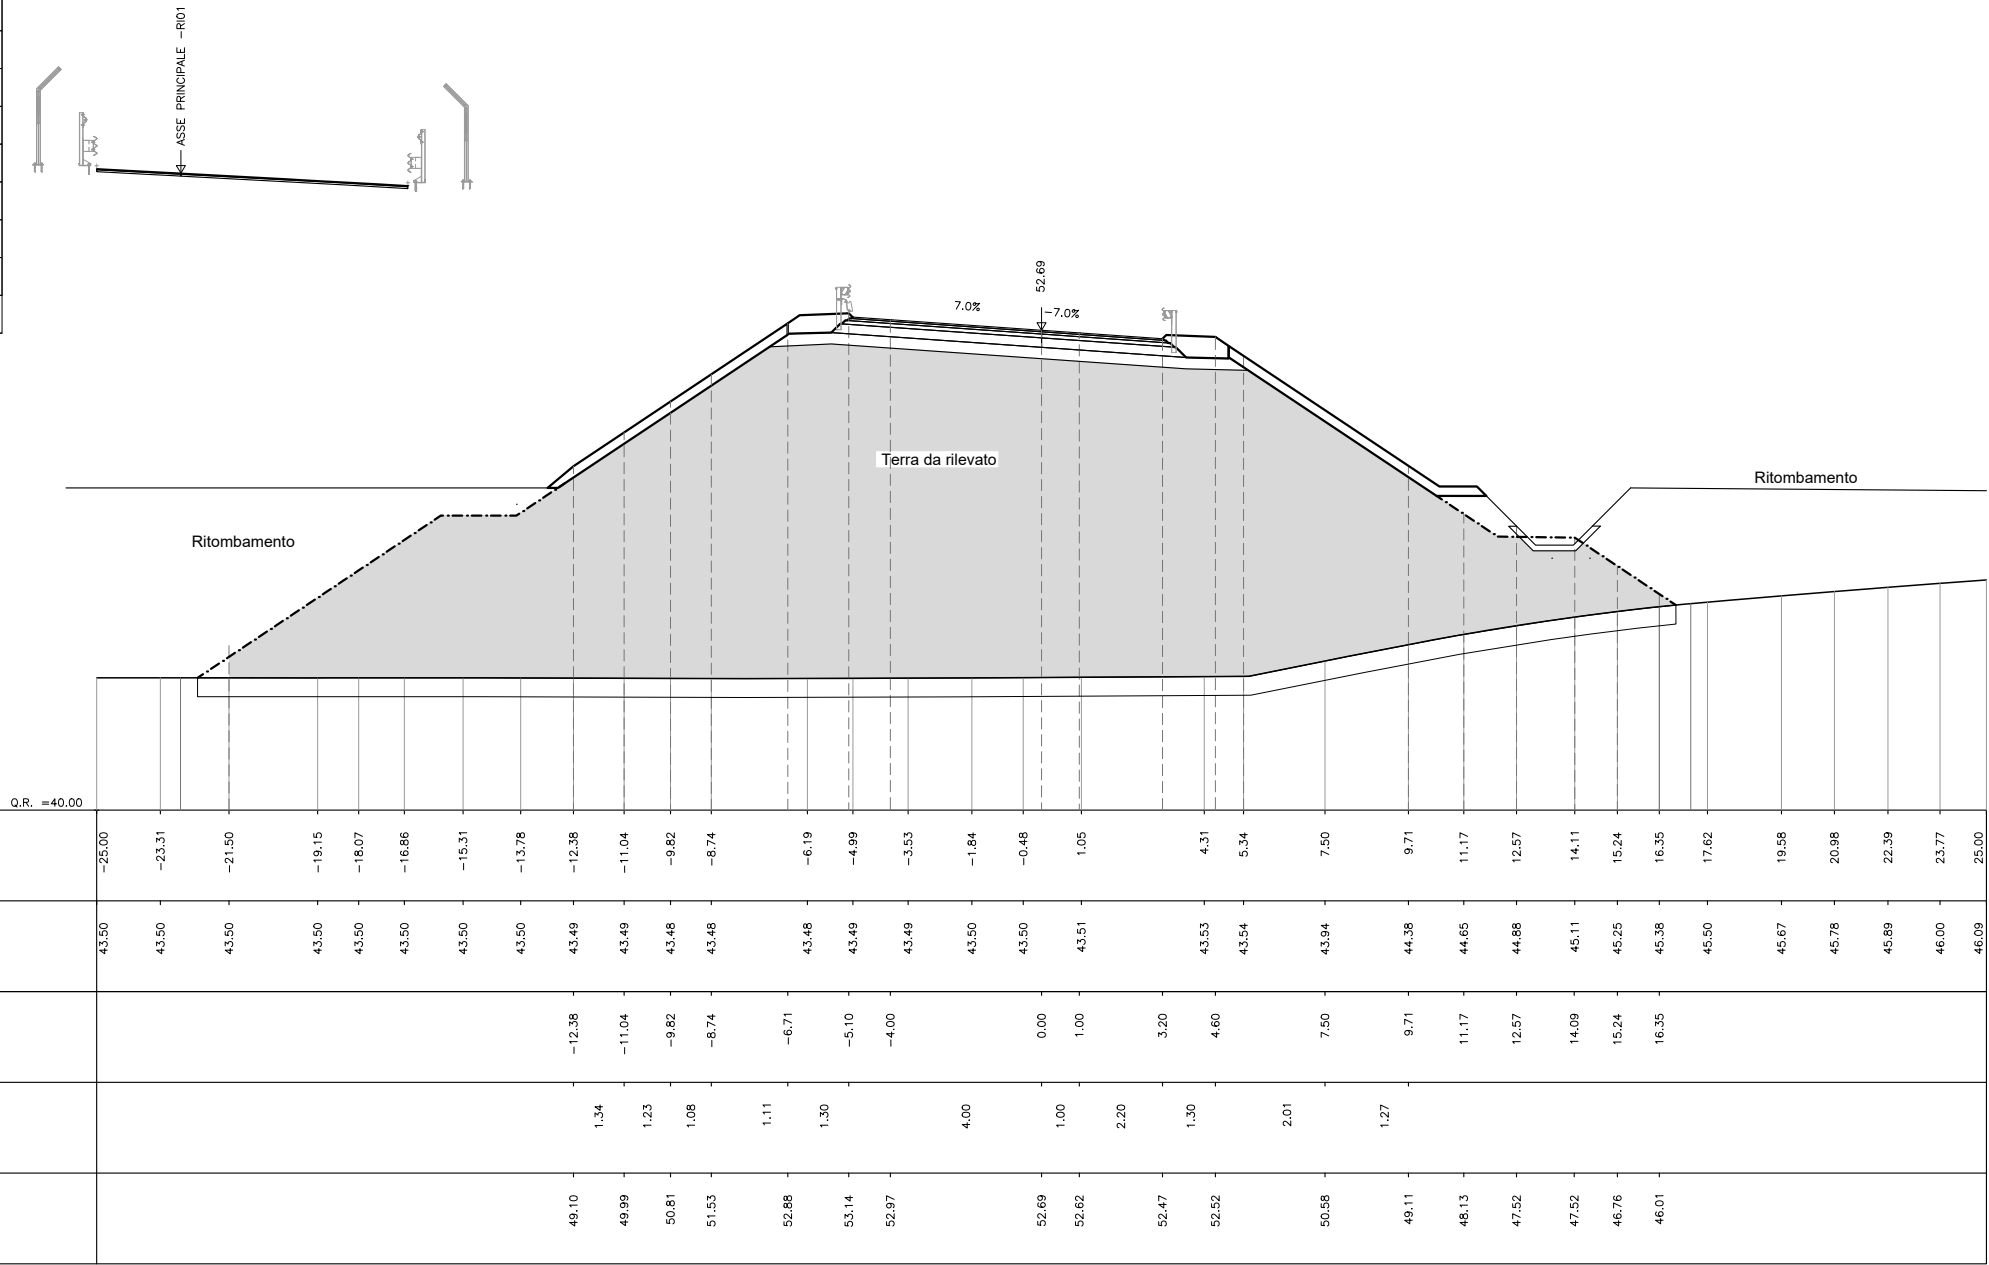

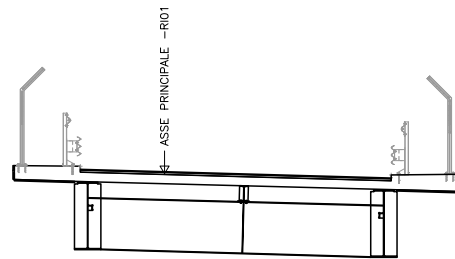


PROGRESSIVA 0+120.000

AREA		
Scavo:	0.00	mq
Rilevato:	35.78	mq
Inerbimento:	3.87	mq
Scotico:	6.91	mq
Bonifica:	0.00	mq
Anticapillare:	0.00	mq
Fondazione	2.29	mq
Supercompattato	3.67	mq
Riempimento		mq

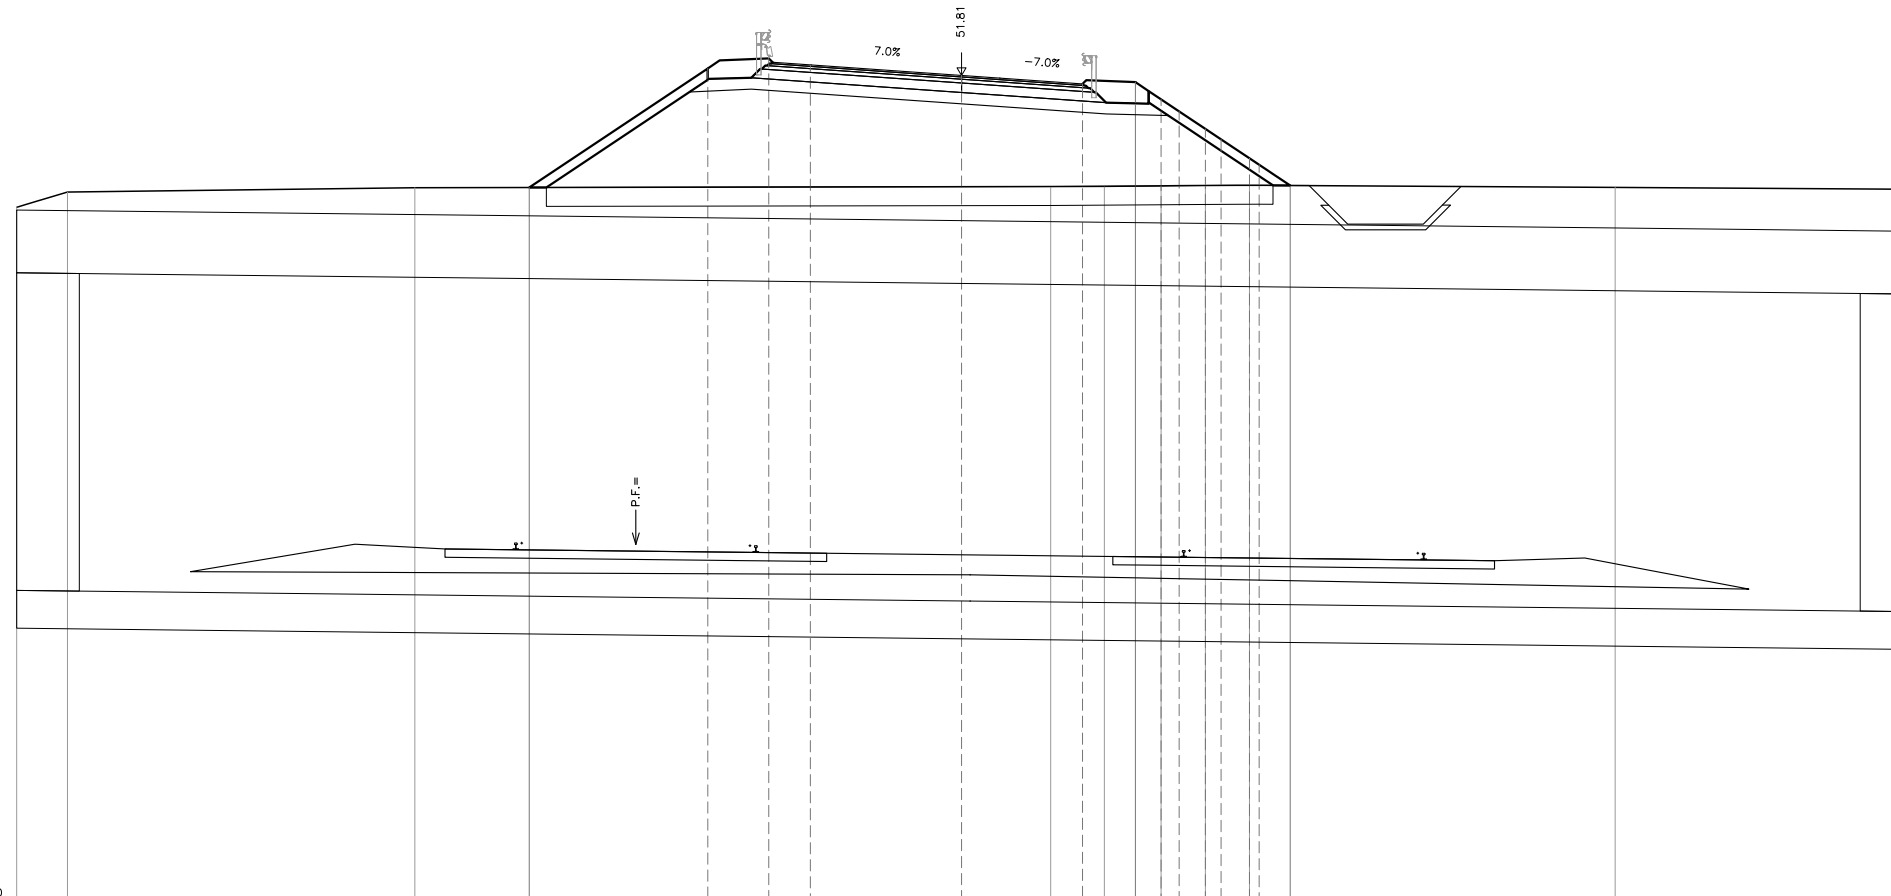[illegible]


PROGRESSIVA 0+140.000

AREA		
Scavo:	0.00	mq
Rilevato:	10.12	mq
Inerbimento:	2.52	mq
Scotico:	7.37	mq
Bonifica:	0.00	mq
Anticapillare:	0.00	mq
Fondazione	2.28	mq
Supercompattato	3.67	mq
Riempimento		mq

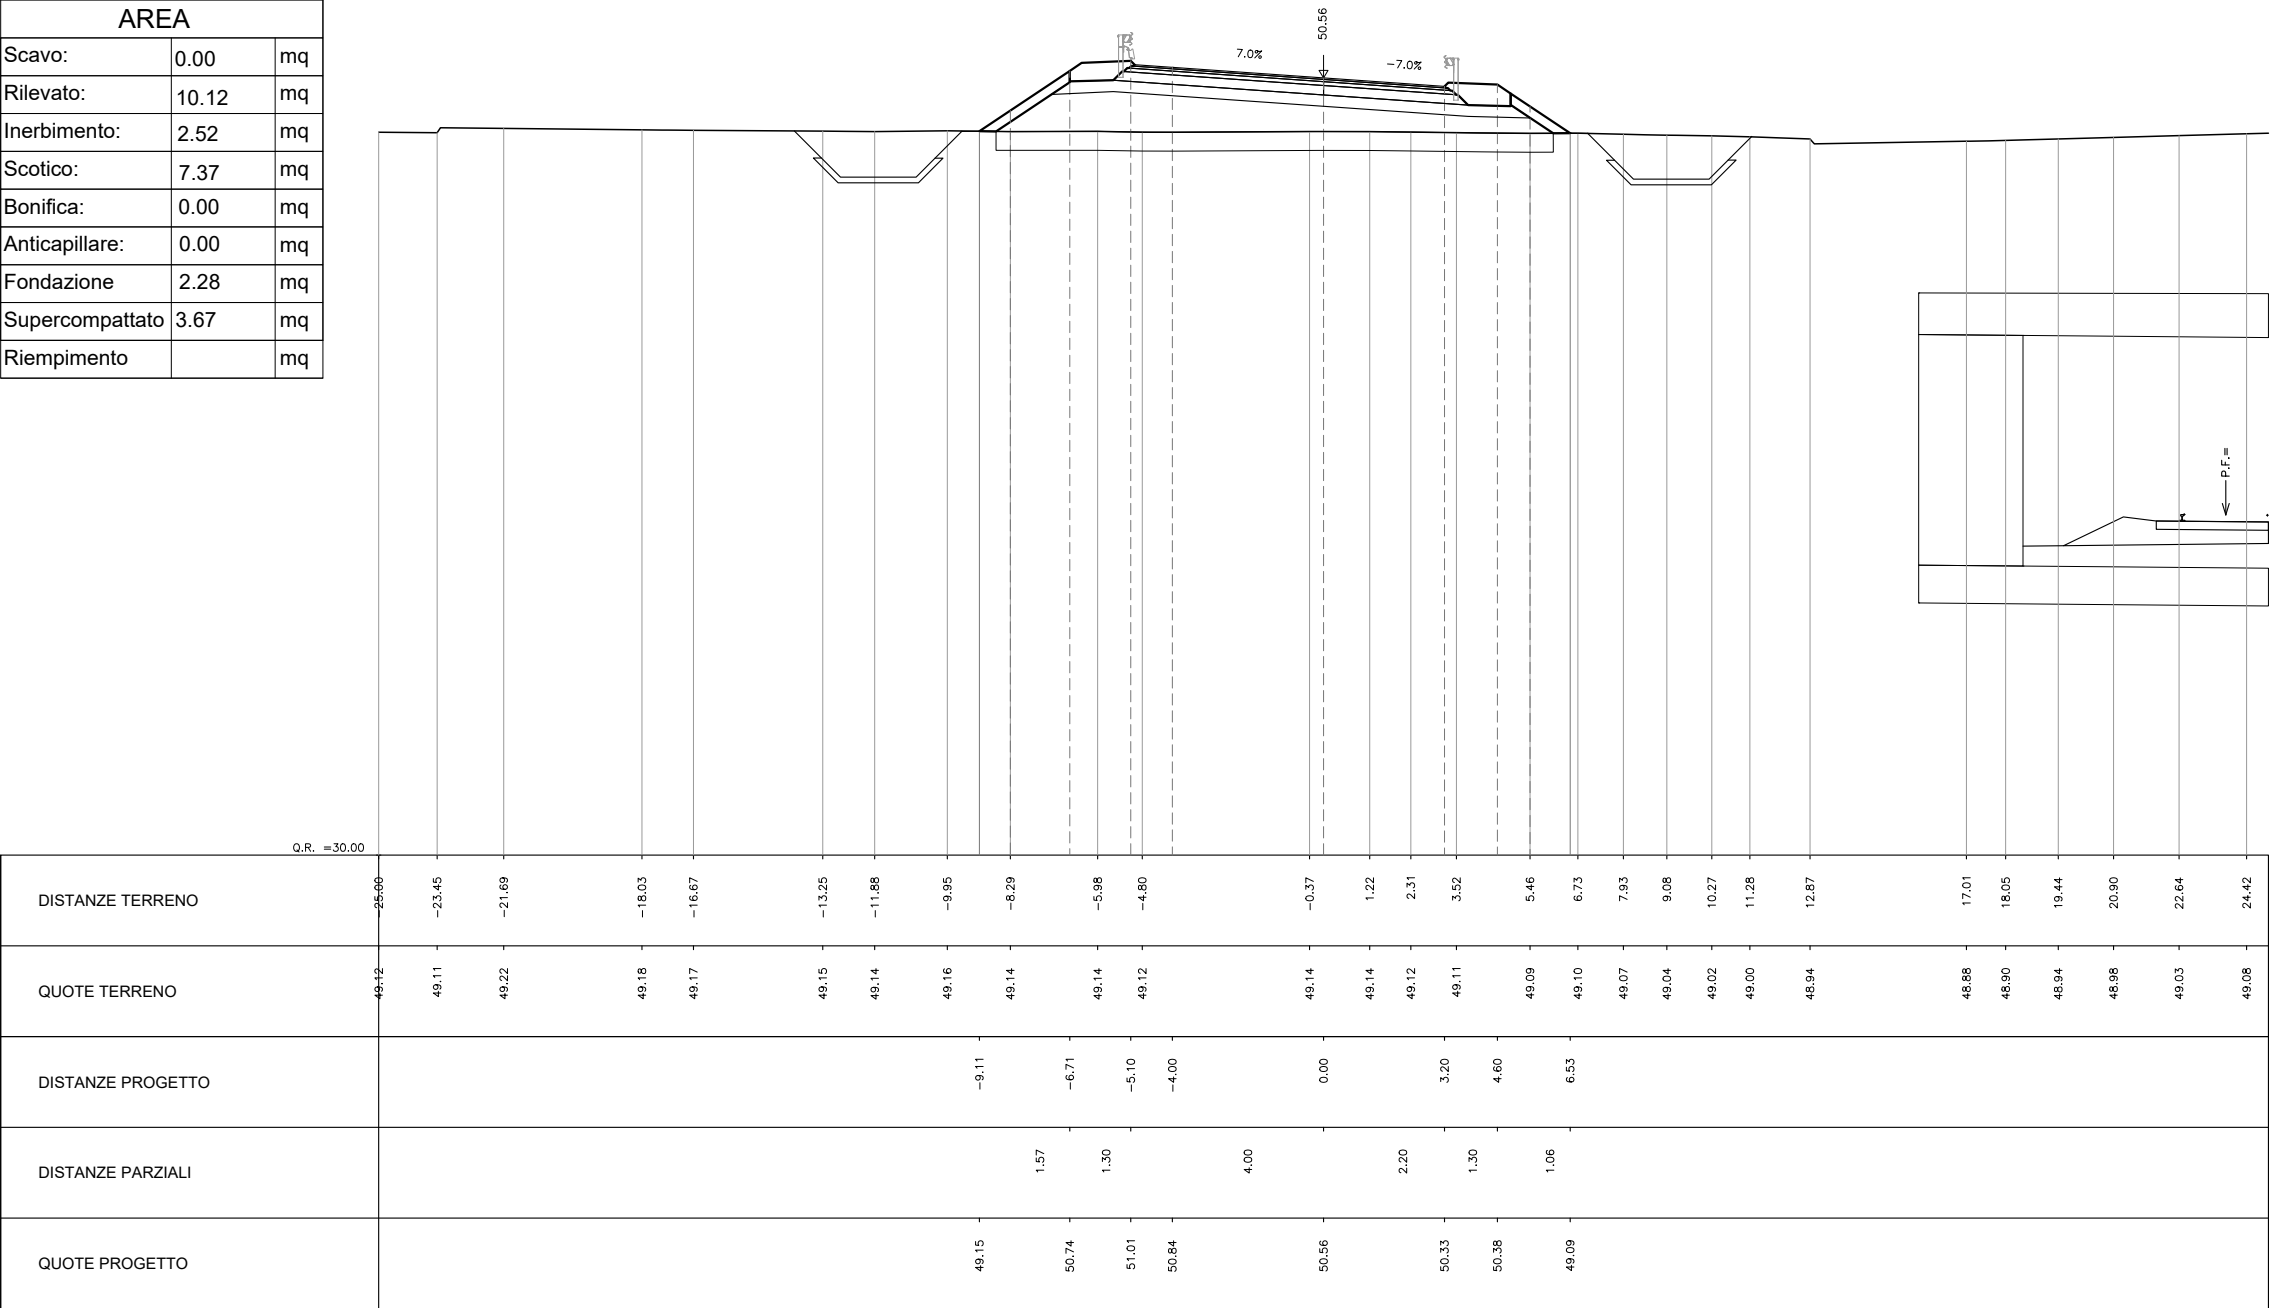

PROGRESSIVA 0+160.000

AREA		
Scavo:	0.00	mq
Rilevato:	0.57	mq
Inerbimento:	1.71	mq
Scotico:	5.33	mq
Bonifica:	0.00	mq
Anticapillare:	0.00	mq
Fondazione	2.20	mq
Supercompattato	3.16	mq
Riempimento		mq

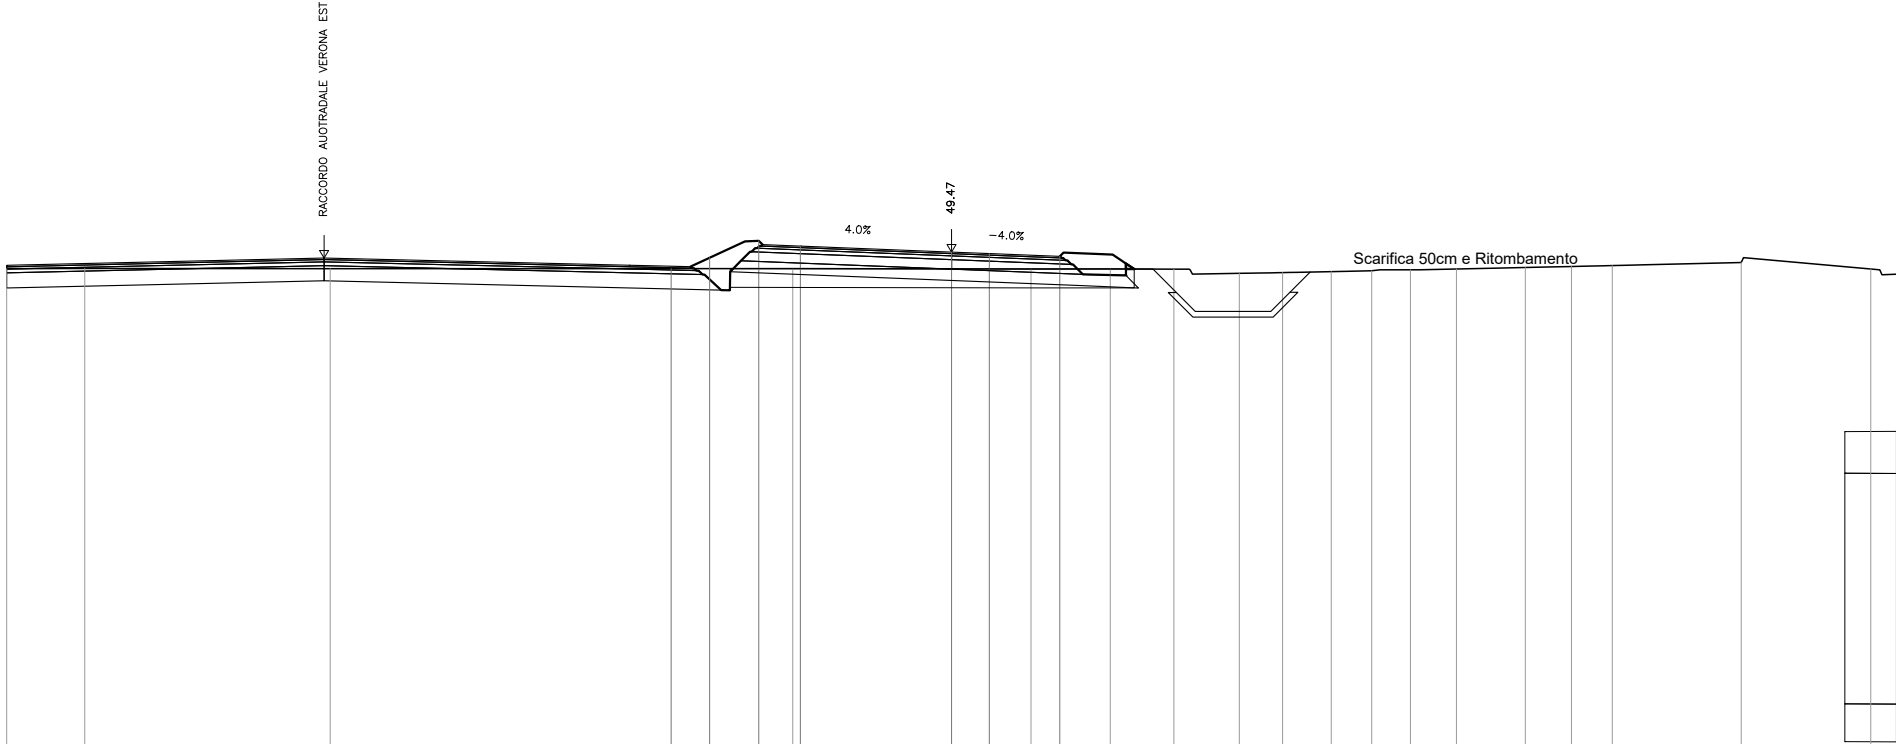

QUOTE PROGETTO	DISTANZE PARZIALI	DISTANZE PROGETTO	QUOTE TERRENO	DISTANZE TERRENO
			49.03	-25.00
			49.04	-22.93
			49.03	-16.44
49.03		-7.42		
49.32		-6.40		
49.77	1.30	-5.10		
49.63	1.00	-4.00	49.03	-4.20
	4.00			
49.47		-0.00		
49.43	1.00	1.00		
	1.86		49.02	2.10
49.36		2.86		
	1.30		49.02	4.20
49.40		4.26		
			49.02	5.88
			48.91	7.61
			48.93	8.76
			48.95	10.05
			48.97	11.12
			49.00	12.14
			49.02	13.36
			49.06	15.18
			49.09	16.40
			49.11	17.48
			49.19	20.89
			49.02	24.32