

COMMITTENTE:



ALTA SORVEGLIANZA:



GENERAL CONTRACTOR:



INFRASTRUTTURE FERROVIARIE STRATEGICHE DEFINITE DALLA
LEGGE OBIETTIVO N. 443/01

LINEA A.V. /A.C. TORINO-VENEZIA Tratta VERONA-PADOVA
Lotto funzionale Verona-Bivio Vicenza

PROGETTO ESECUTIVO

NV - NUOVA VIABILITA' INTERFERENZE VIARIE

NV51 - Sfalsamento in corsia Raccordo Autostradale Verona Est/Viale del Lavoro

PIATTAFORMA STRADALE

SEZIONI TRASVERSALI - ASSE S1RA04

GENERAL CONTRACTOR					ITALFERR S.p.A.		SCALA :	
IL PROGETTISTA INTEGRATORE		Consortio					1:200	
ing. Alessio CARRETTUCCI iscritto all'Ordine degli Ingegneri della Provincia di Roma n. A20865		Iricav Due Ing. Paolo CARMONA						
Data: Novembre 2023		Data: Novembre 2023						

COMMESSA	LOTTO	FASE	ENTE	TIPO DOC.	OPERA/DISCIPLINA	PROGR.	REV.	FOGLIO	
IN17	12	E	12	W9	NV5107	029	A		DI

	VISTO CONSORZIO IRICAV DUE	
	Firma	Data
	ing. Albino LEVORATO	Novembre 2023

Progettazione :

Rev.	Descrizione	Redatto	Data	Verificato	Data	Approvato	Data	IL PROGETTISTA
A	EMISSIONE	Coding [Signature]	Novembre 2023	C.Pinti [Signature]	Novembre 2023	P.Luciani [Signature]	Novembre 2023	Giuseppe Fabrizio Coppa [Stamp] Data: Novembre 2023
B								
C								

CIG: 8377957CD1	CUP: J41E91000000009	File: IN1712EI2W9NV5107029A00.DWG
Progetto cofinanziato dalla Unione Europea		Cod. origine: CODICE


Scala di plot:

TUTTI I DIRITTI DEL PRESENTE DOCUMENTO SONO RISERVATI: LA PRODUZIONE ANCHE PARZIALE È VIETATA

SEZIONI TRASVERSALI - ASSE S1RA04


PROGRESSIVA 0+086.000

AREA		
Scavo:	0.00	mq
Rilevato:	28.92	mq
Inerbimento:	1.06	mq
Scotico:	10.56	mq
Bonifica:	8.62	mq
Anticapillare:	0.00	mq
Fondazione	2.92	mq
Supercompattato	3.70	mq
Riempimento	86.13	mq

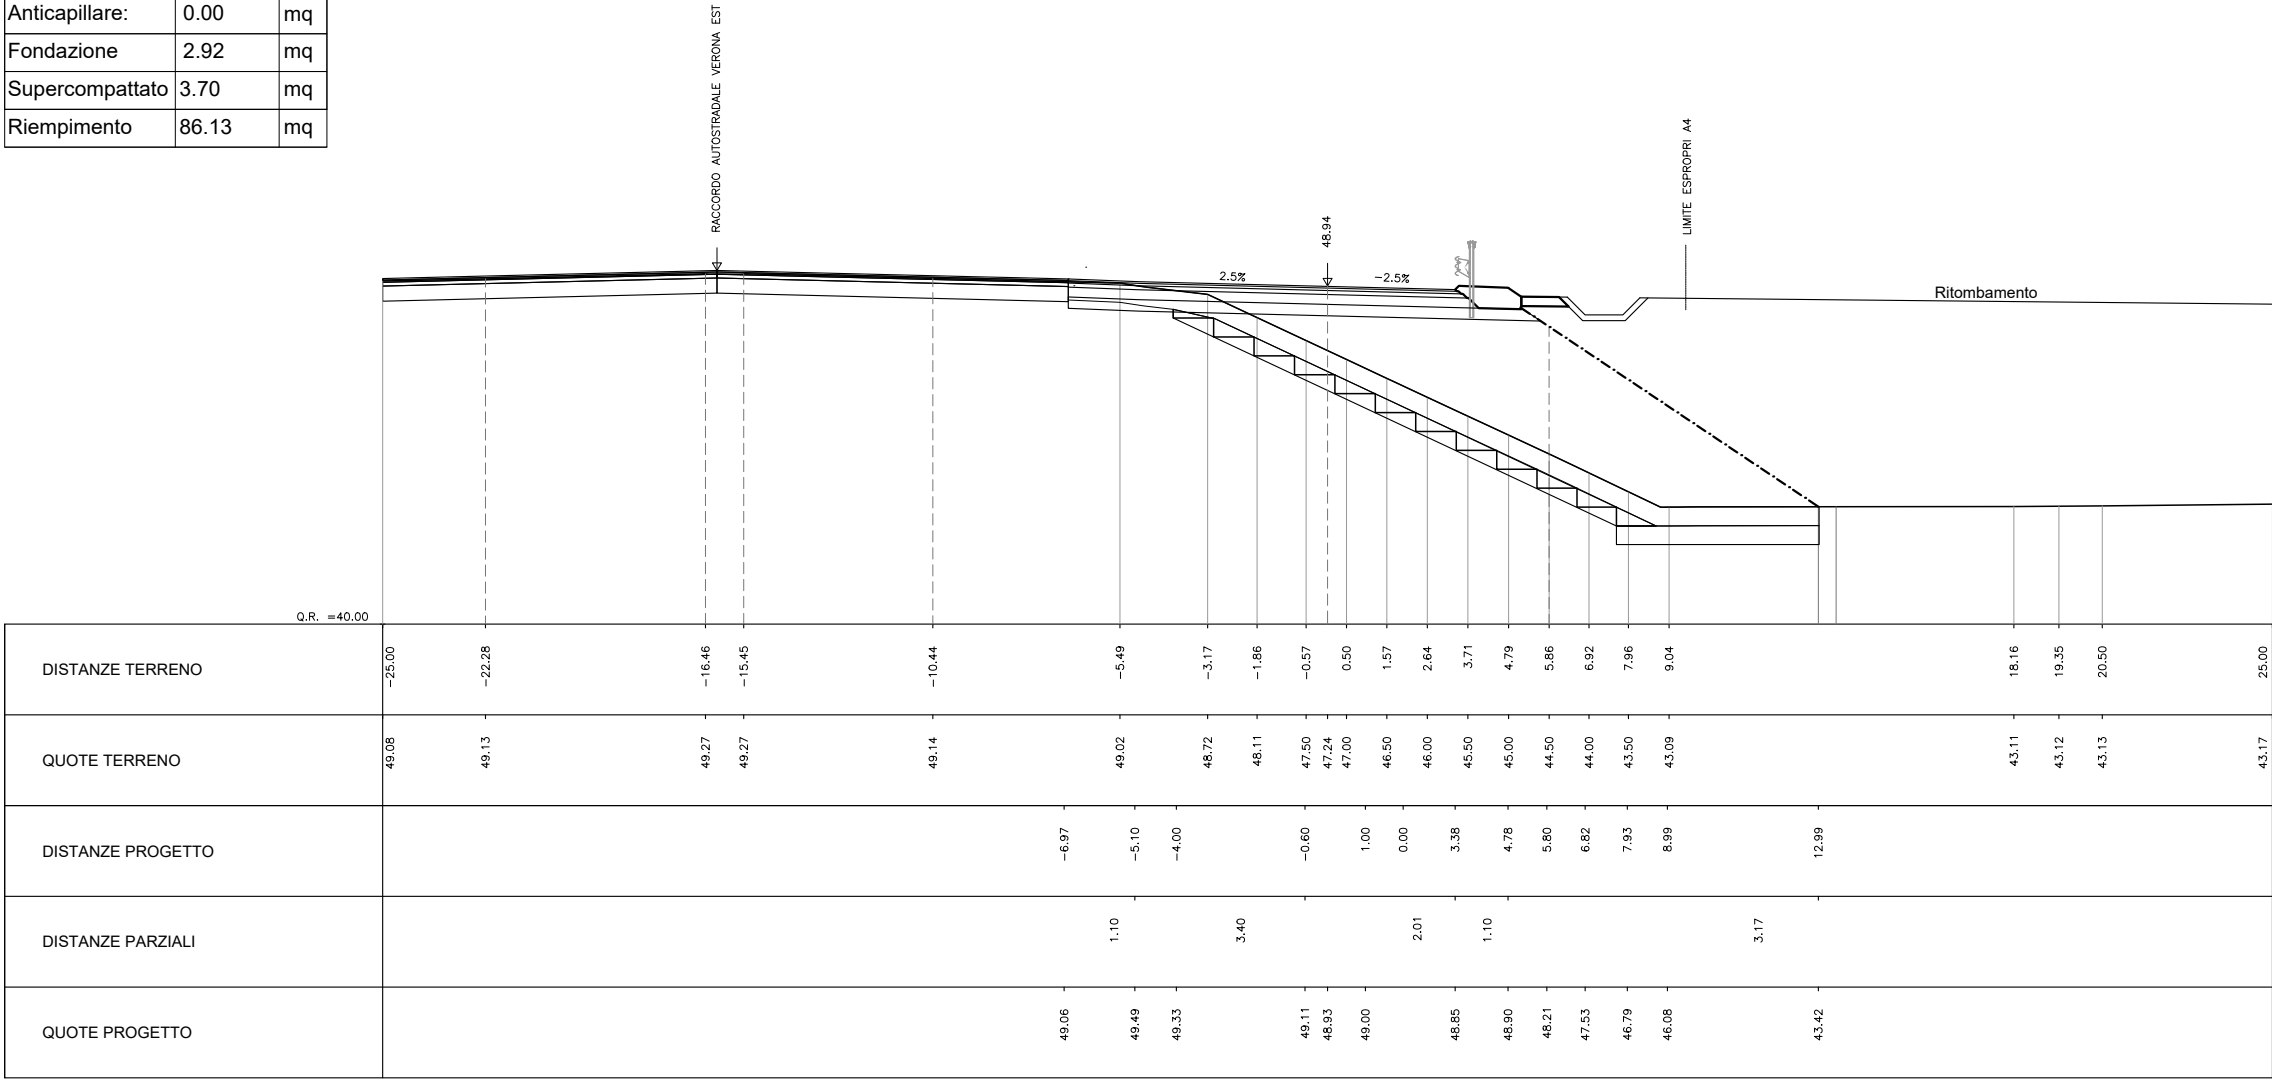

PROGRESSIVA 0+100.000


AREA		
Scavo:	0.00	mq
Rilevato:	52.45	mq
Inerbimento:	1.94	mq
Scotico:	10.81	mq
Bonifica:	10.34	mq
Anticapillare:	0.00	mq
Fondazione	2.44	mq
Supercompattato	3.86	mq
Riempimento	53.81	mq

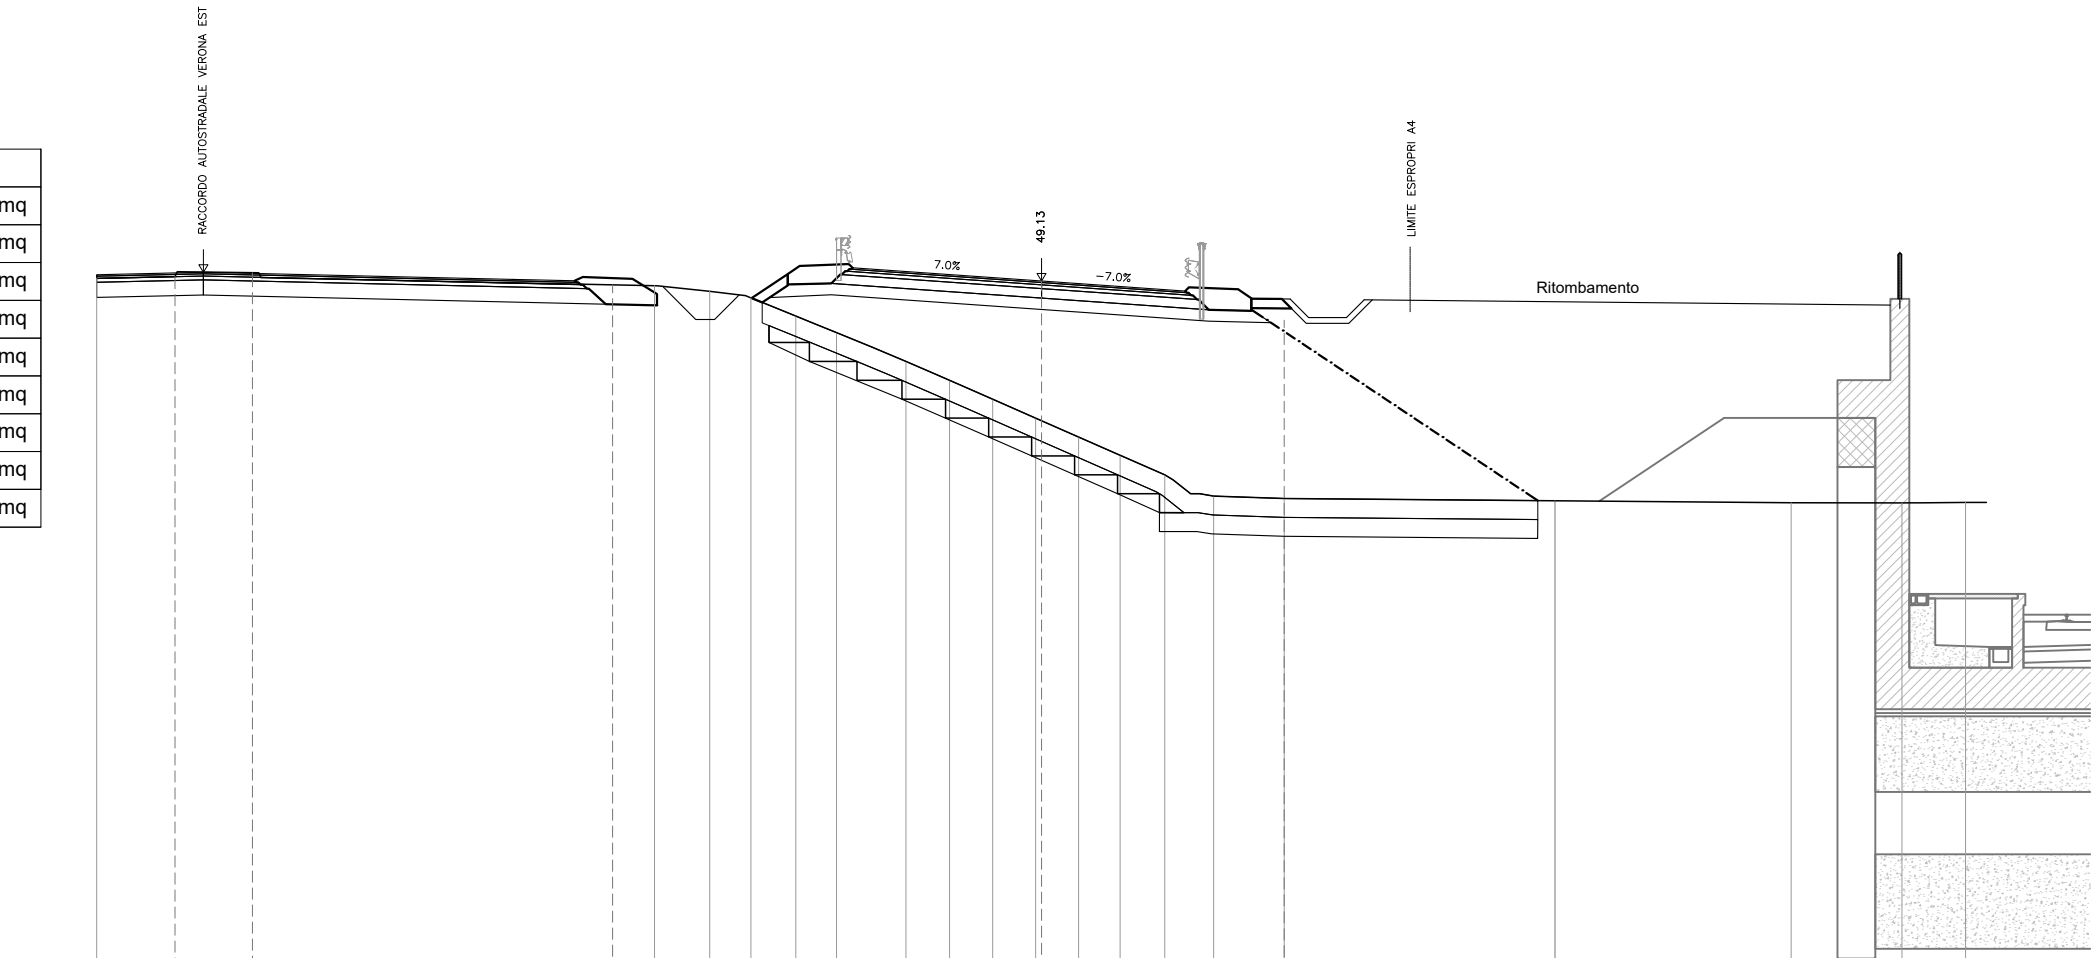

Q.R. = 30.00																											
DISTANZE TERRENO	-25.00	-22.93	-20.88		-11.35	-10.24	-8.78	-7.69	-6.50	-5.42		-3.59	-2.43	-1.29	-0.16	0.98	2.08	3.26	4.55		6.42				19.83	22.77	24.45
QUOTE TERRENO	49.20	49.24	49.35		49.03	49.00	48.86	48.68	48.20	47.76		47.00	46.50	46.00	45.50 45.43	45.00	44.52	44.00	43.44		43.37				43.26	43.26	43.27
DISTANZE PROGETTO								-7.67	-6.40	-5.10	-4.00				-0.00	1.00		3.80	5.20	6.42		13.59					
DISTANZE PARZIALI										1.30	1.00		4.00		1.00	2.80		1.30			7.16						
QUOTE PROGETTO					48.67	49.52	49.58	49.41						49.13	49.06		48.86	48.91	48.09		43.31						


PROGRESSIVA 0+120.000

AREA		
Scavo:	0.00	mq
Rilevato:	86.92	mq
Inerbimento:	2.96	mq
Scotico:	9.92	mq
Bonifica:	9.92	mq
Anticapillare:	0.00	mq
Fondazione	2.44	mq
Supercompattato	3.84	mq
Riempimento	19.44	mq

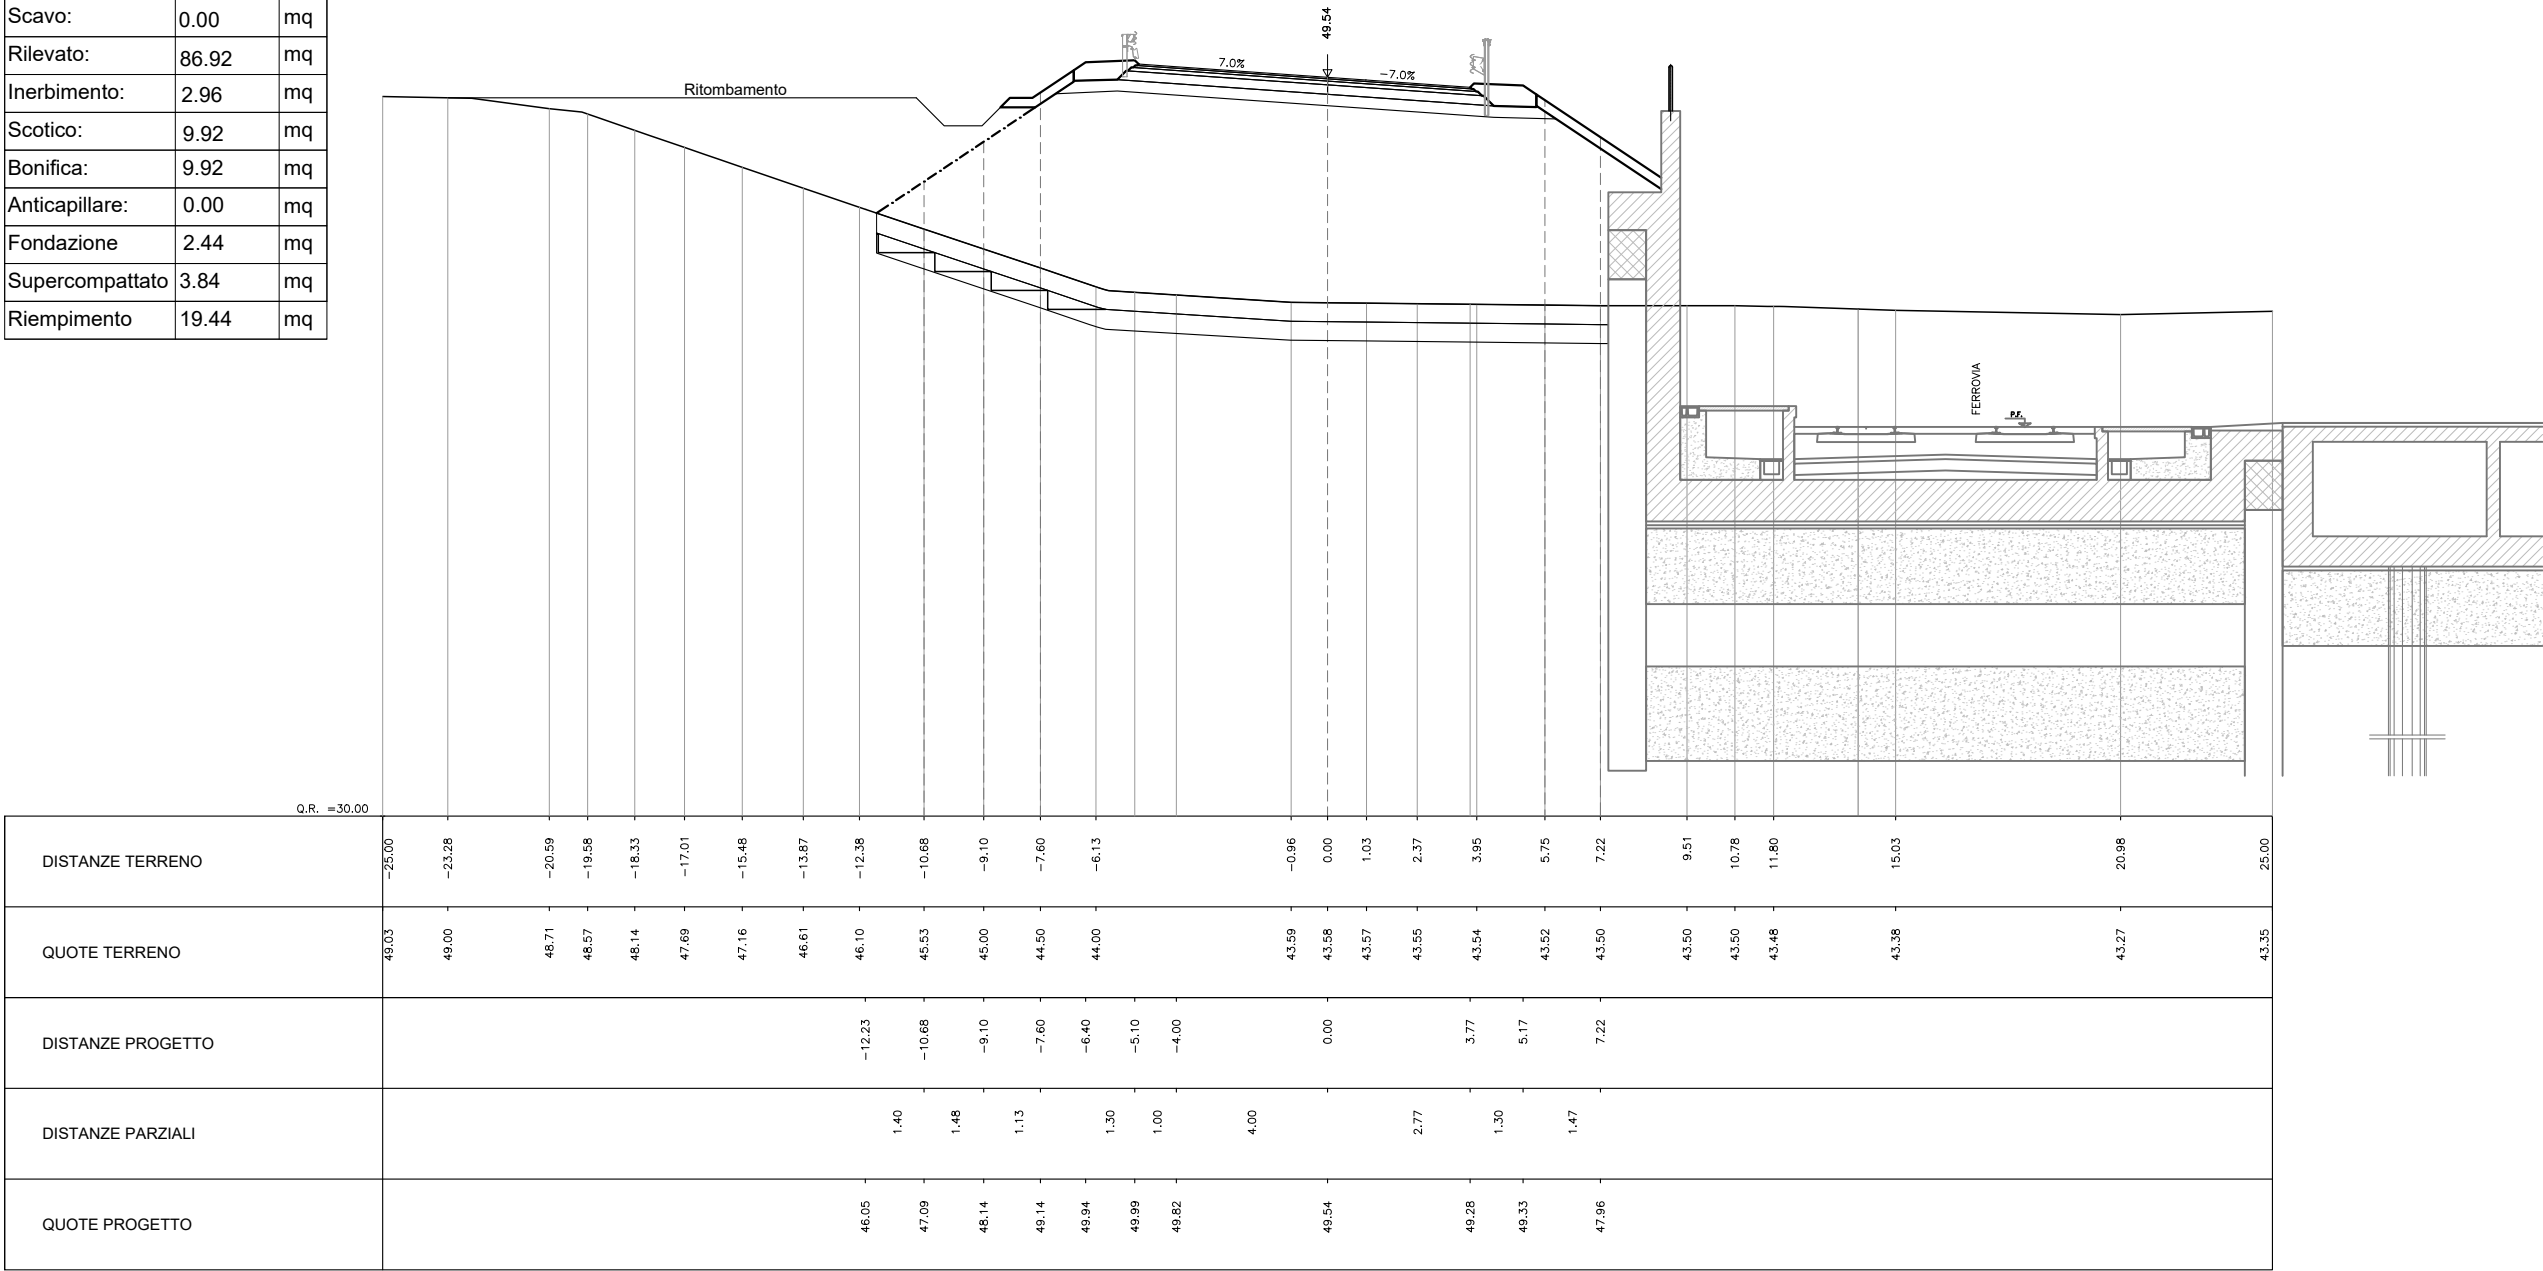


PROGRESSIVA 0+140.000

AREA		
Scavo:	0.00	mq
Rilevato:	11.52	mq
Inerbimento:	1.64	mq
Scotico:	0.00	mq
Bonifica:	0.00	mq
Anticapillare:	0.00	mq
Fondazione	2.21	mq
Supercompattato	3.55	mq
Riempimento	0.00	mq

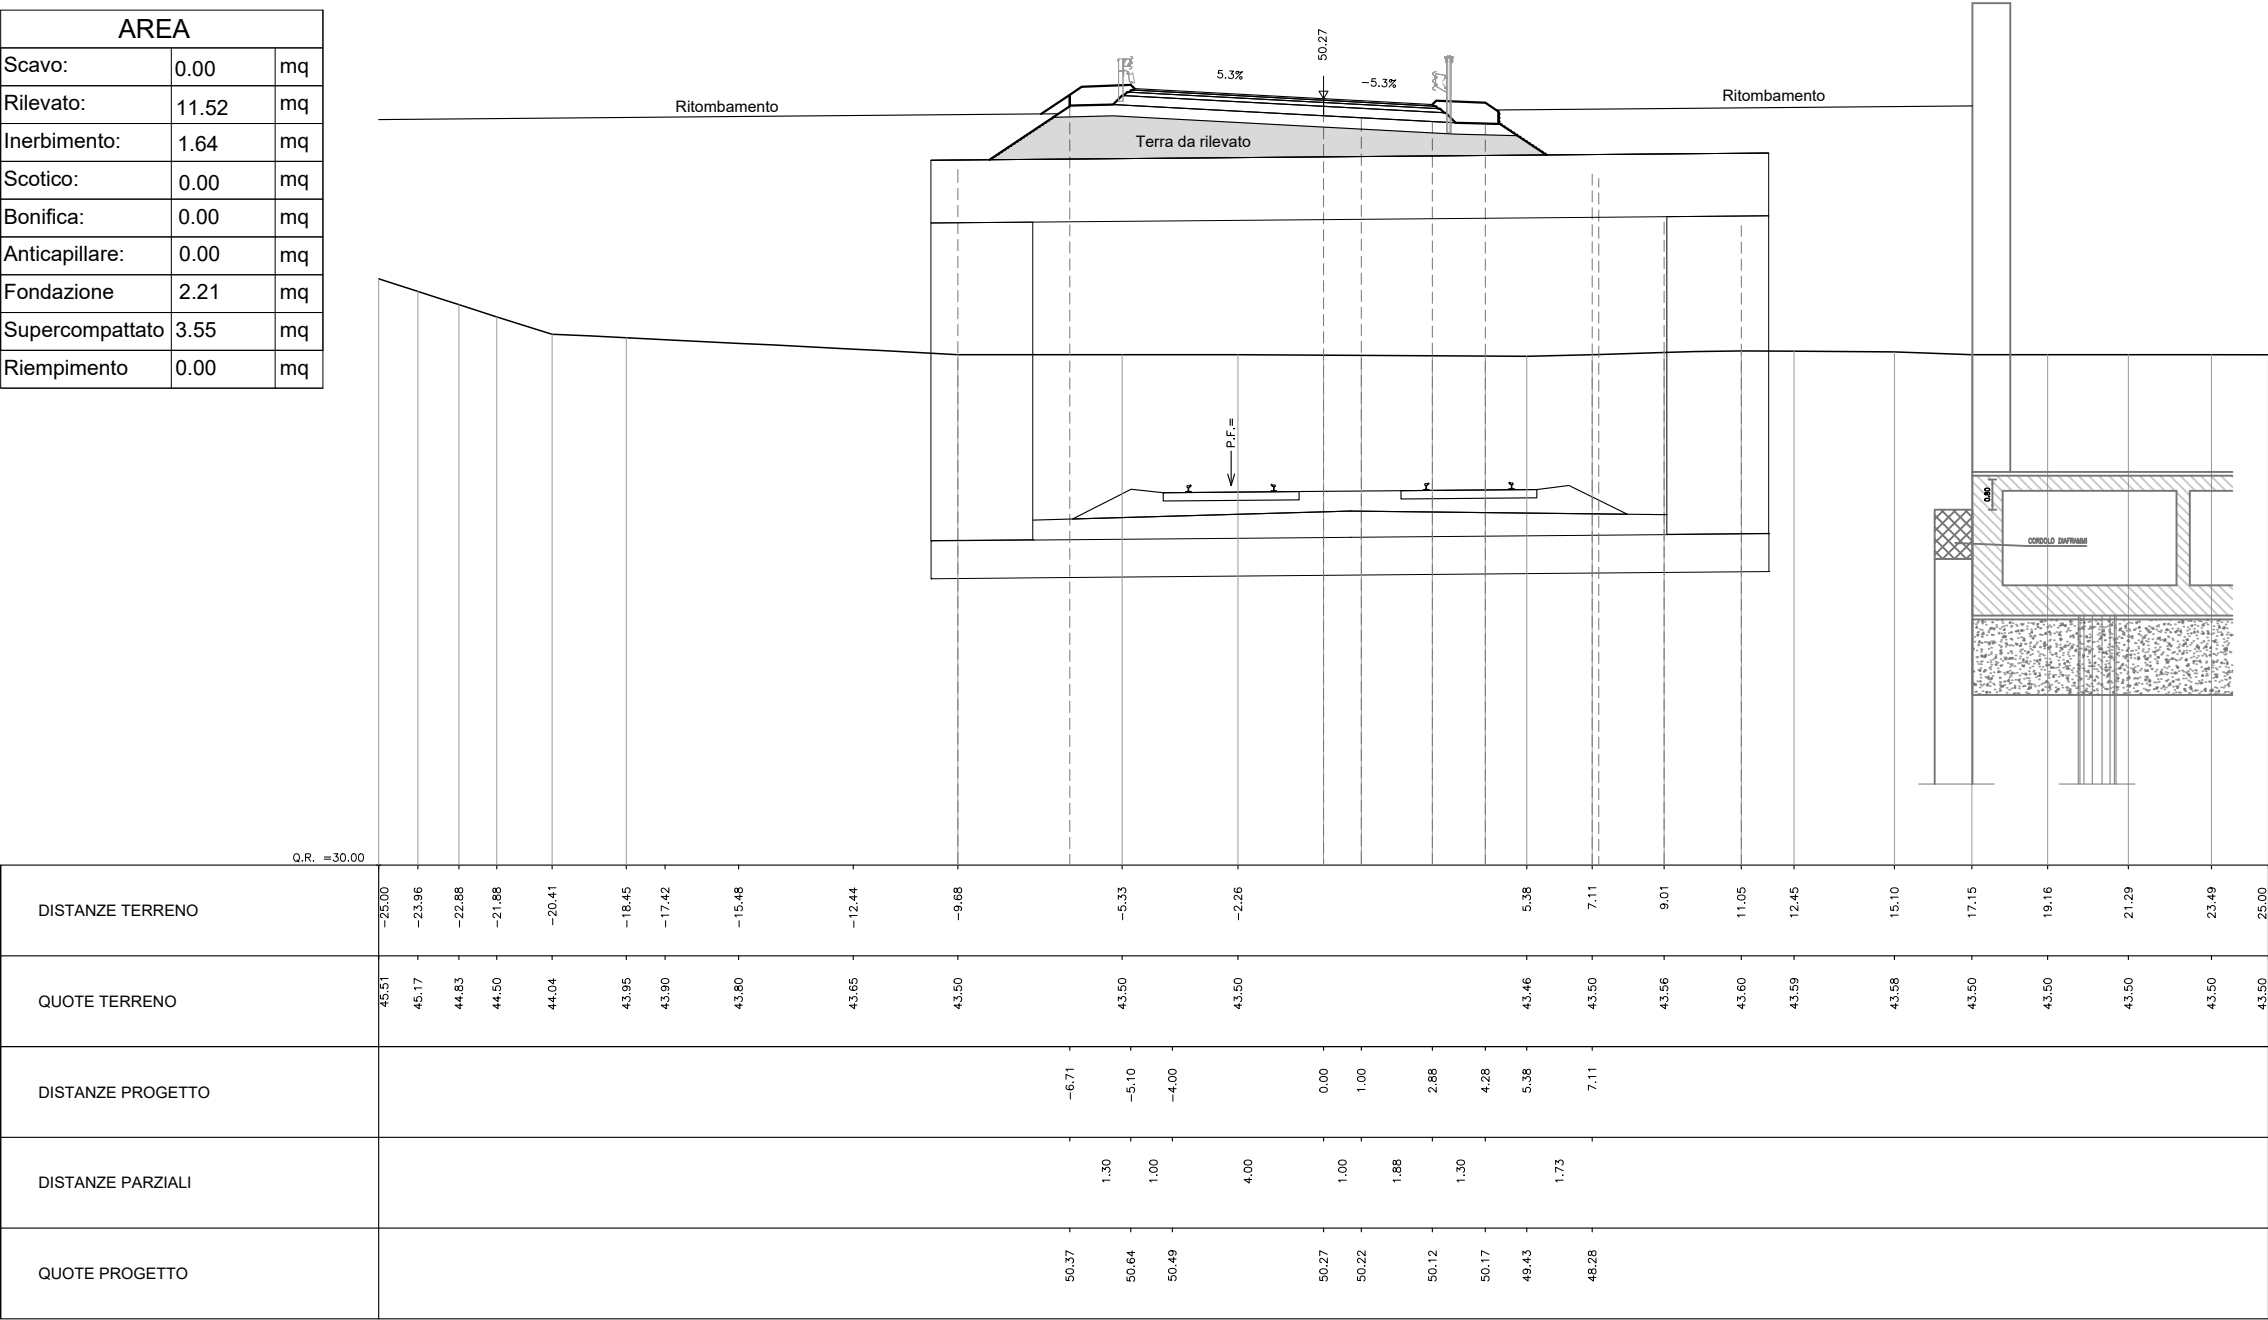

PROGRESSIVA 0+160.000

AREA		
Scavo:	0.00	mq
Rilevato:	152.24	mq
Inerbimento:	3.42	mq
Scotico:	15.11	mq
Bonifica:	15.11	mq
Anticapillare:	0.00	mq
Fondazione	1.98	mq
Supercompattato	3.27	mq
Riempimento	73.77	mq


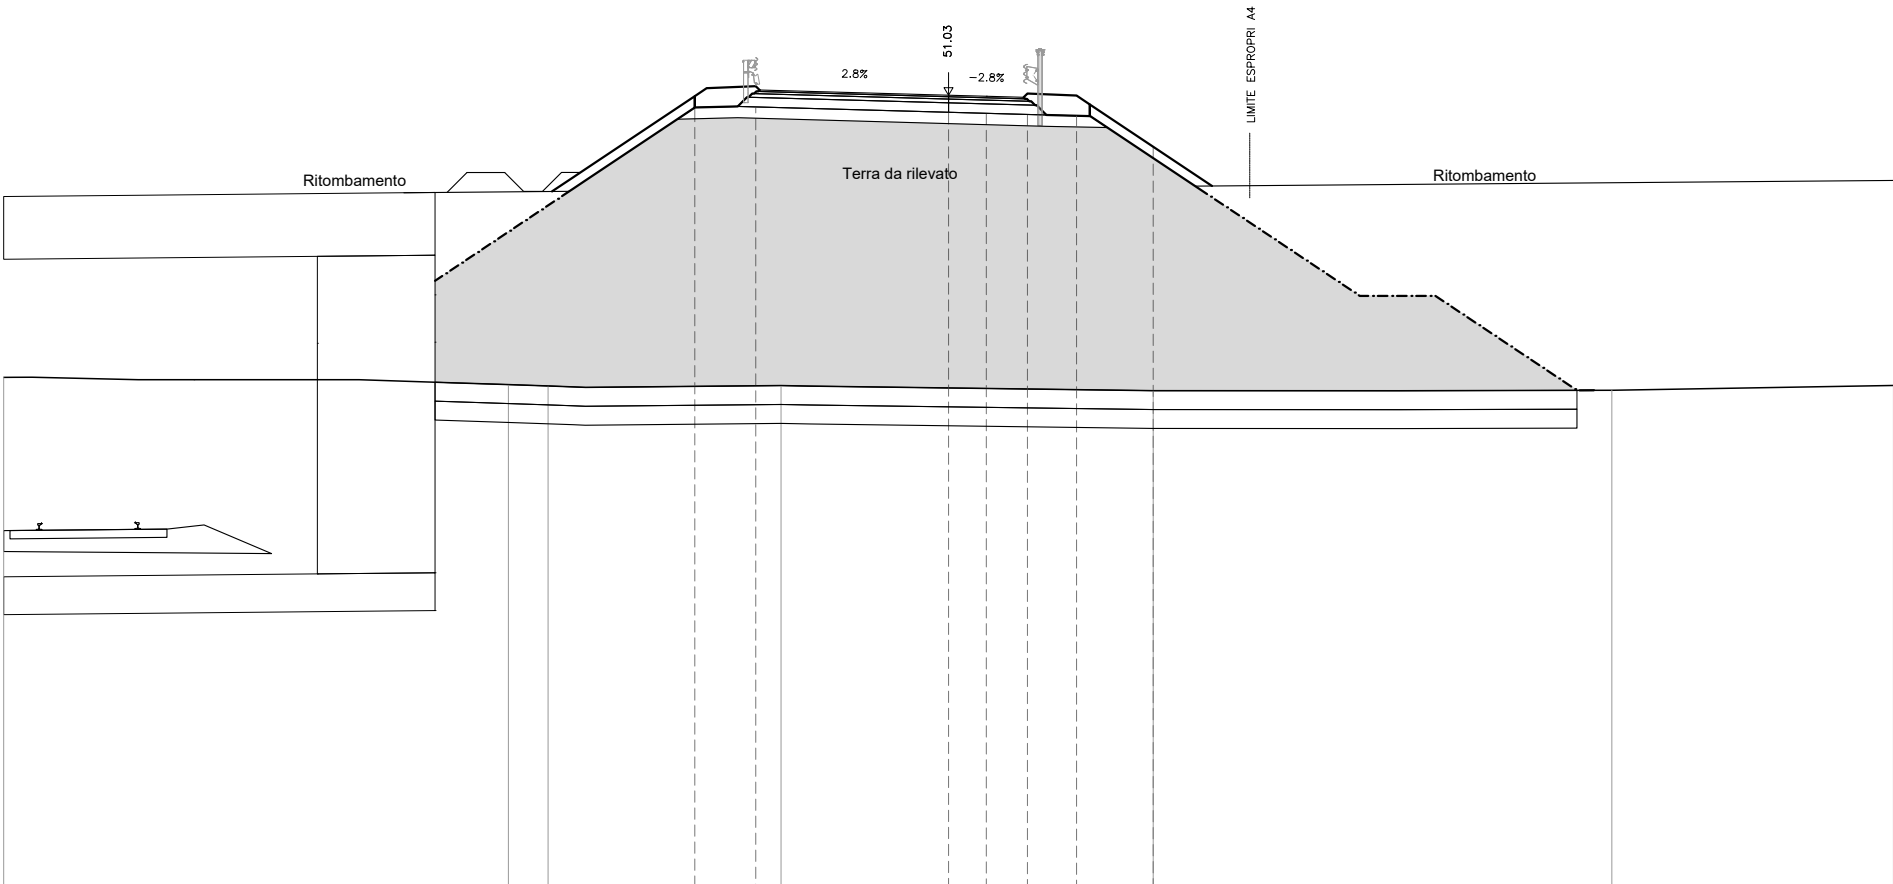


Q.R. = 30.00

DISTANZE TERRENO	
------------------	--	--	

PROGRESSIVA 0+180.000


AREA		
Scavo:	0.00	mq
Rilevato:	173.74	mq
Inerbimento:	4.82	mq
Scotico:	15.63	mq
Bonifica:	15.63	mq
Anticapillare:	0.00	mq
Fondazione	1.81	mq
Supercompattato	3.06	mq
Riempimento	77.20	mq

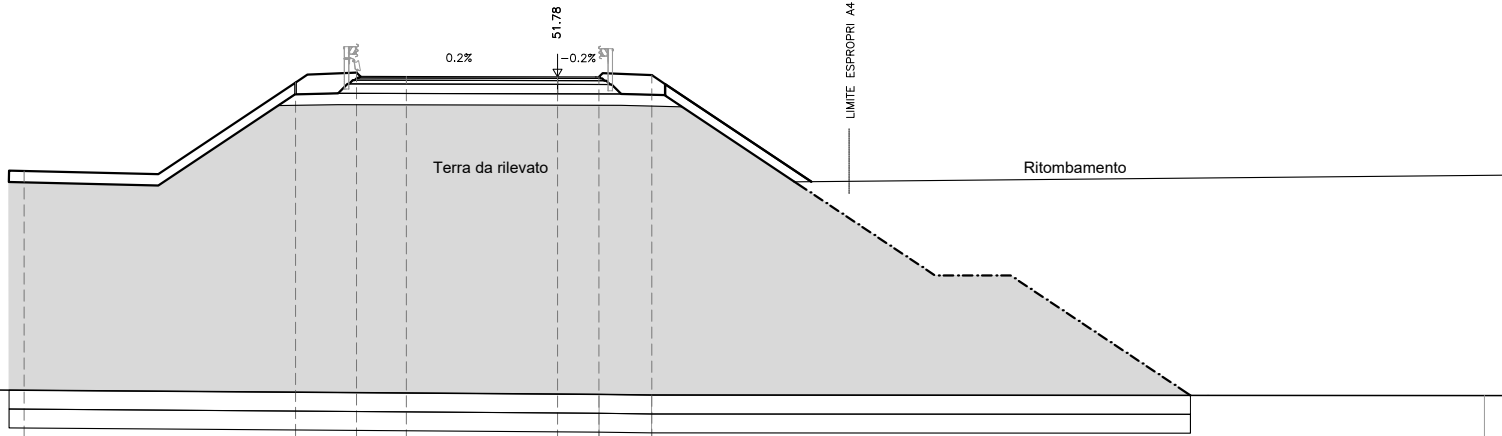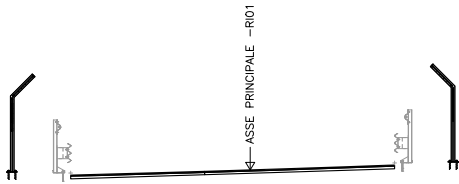

Q.R. =40,00											
DISTANZE TERRENO							1.10	2.49			24.52
QUOTE TERRENO		43.49					43.38	43.36			43.35
DISTANZE PROGETTO		-14.11	-6.93	-5.32	-4.00	-0.00	1.00	2.49		9.99	
DISTANZE PARZIALI		7.18	1.30	1.22	4.00	1.00	1.30		7.14		
QUOTE PROGETTO		49.29	51.63	51.89	51.79	51.78	51.78	51.82		46.82	


PROGRESSIVA 0+200.000

AREA		
Scavo:	0.00	mq
Rilevato:	163.62	mq
Inerbimento:	3.62	mq
Scotico:	13.61	mq
Bonifica:	13.61	mq
Anticapillare:	0.00	mq
Fondazione	1.87	mq
Supercompattato	3.07	mq
Riempimento	67.76	mq

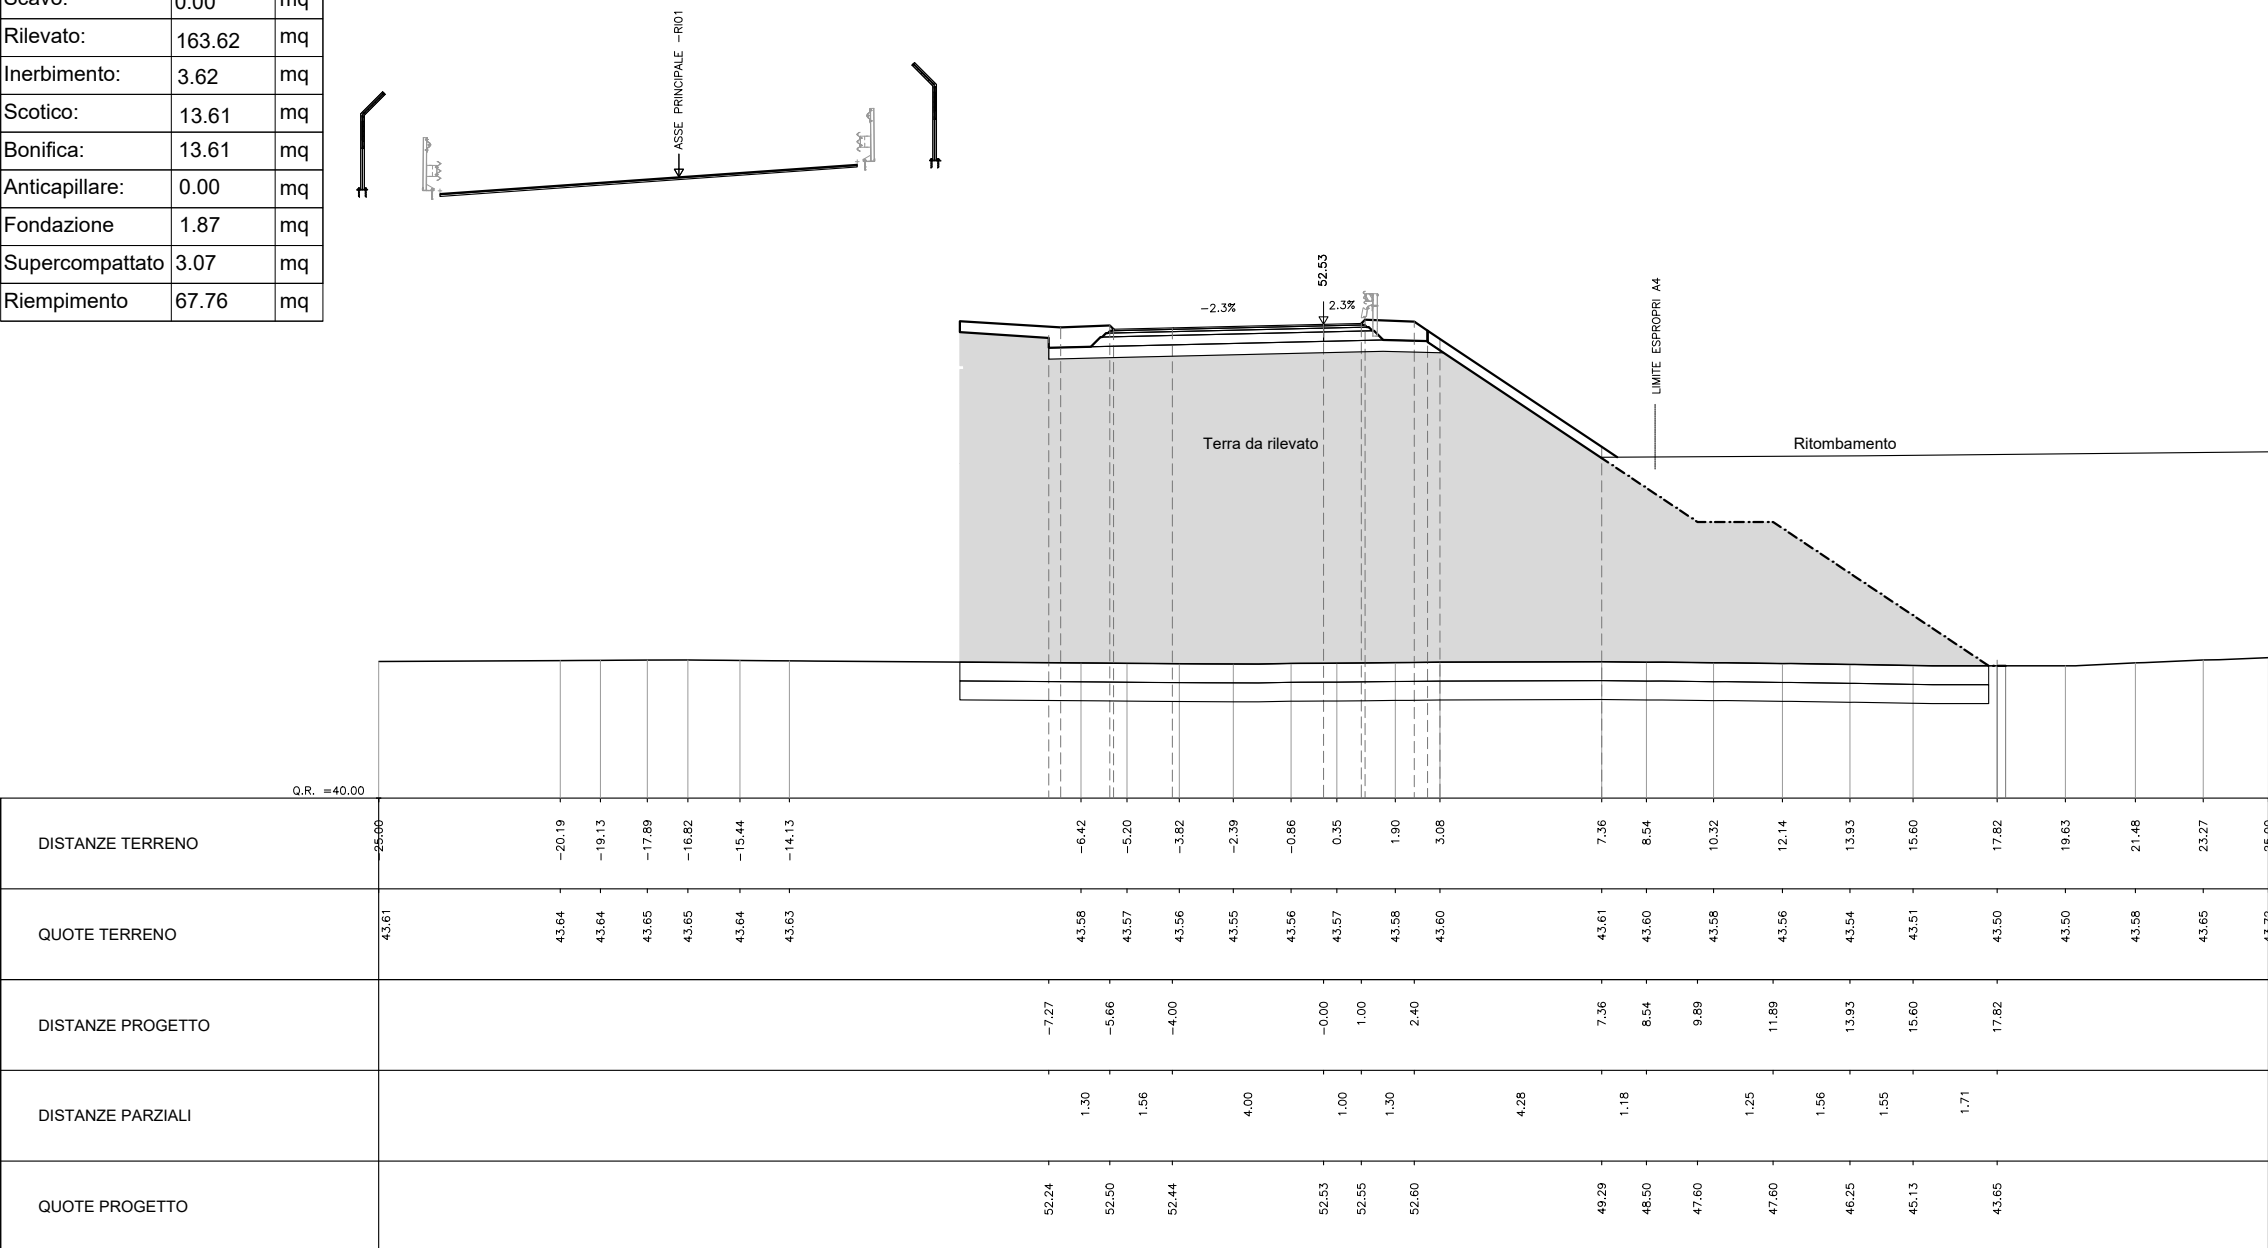


PROGRESSIVA 0+220.000

AREA		
Scavo:	0.00	mq
Rilevato:	157.71	mq
Inerbimento:	4.14	mq
Scotico:	13.21	mq
Bonifica:	13.21	mq
Anticapillare:	0.00	mq
Fondazione	1.96	mq
Supercompattato	3.22	mq
Riempimento	53.17	mq

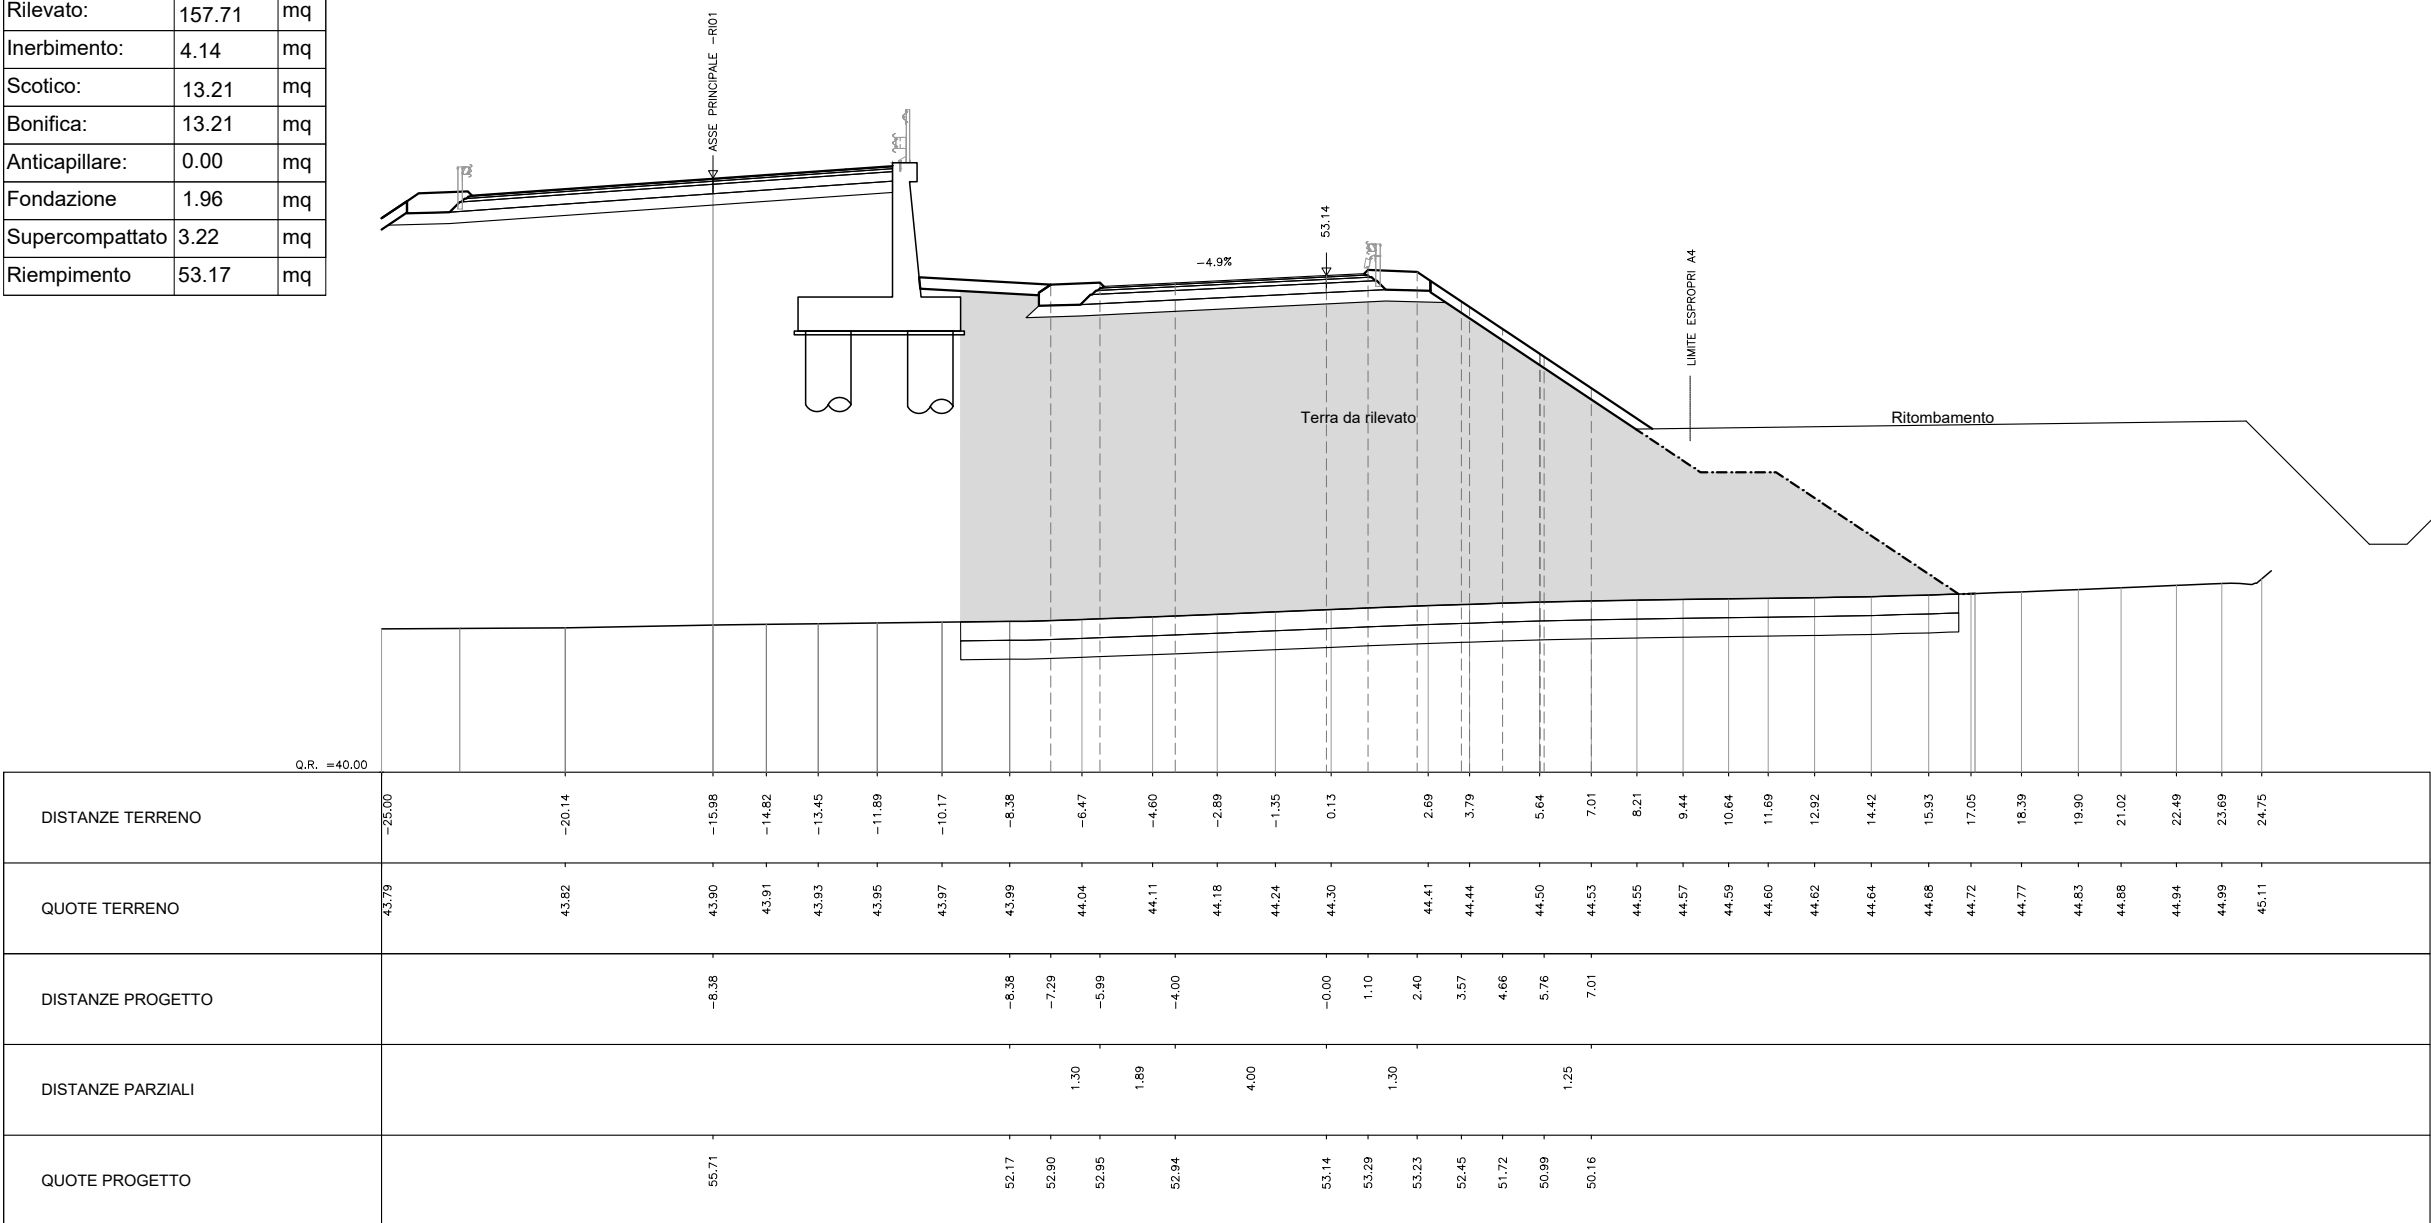


PROGRESSIVA 0+240.000

AREA		
Scavo:	0.00	mq
Rilevato:	131.03	mq
Inerbimento:	4.39	mq
Scotico:	10.94	mq
Bonifica:	11.36	mq
Anticapillare:	0.00	mq
Fondazione	2.04	mq
Supercompattato	3.31	mq
Riempimento	0.00	mq

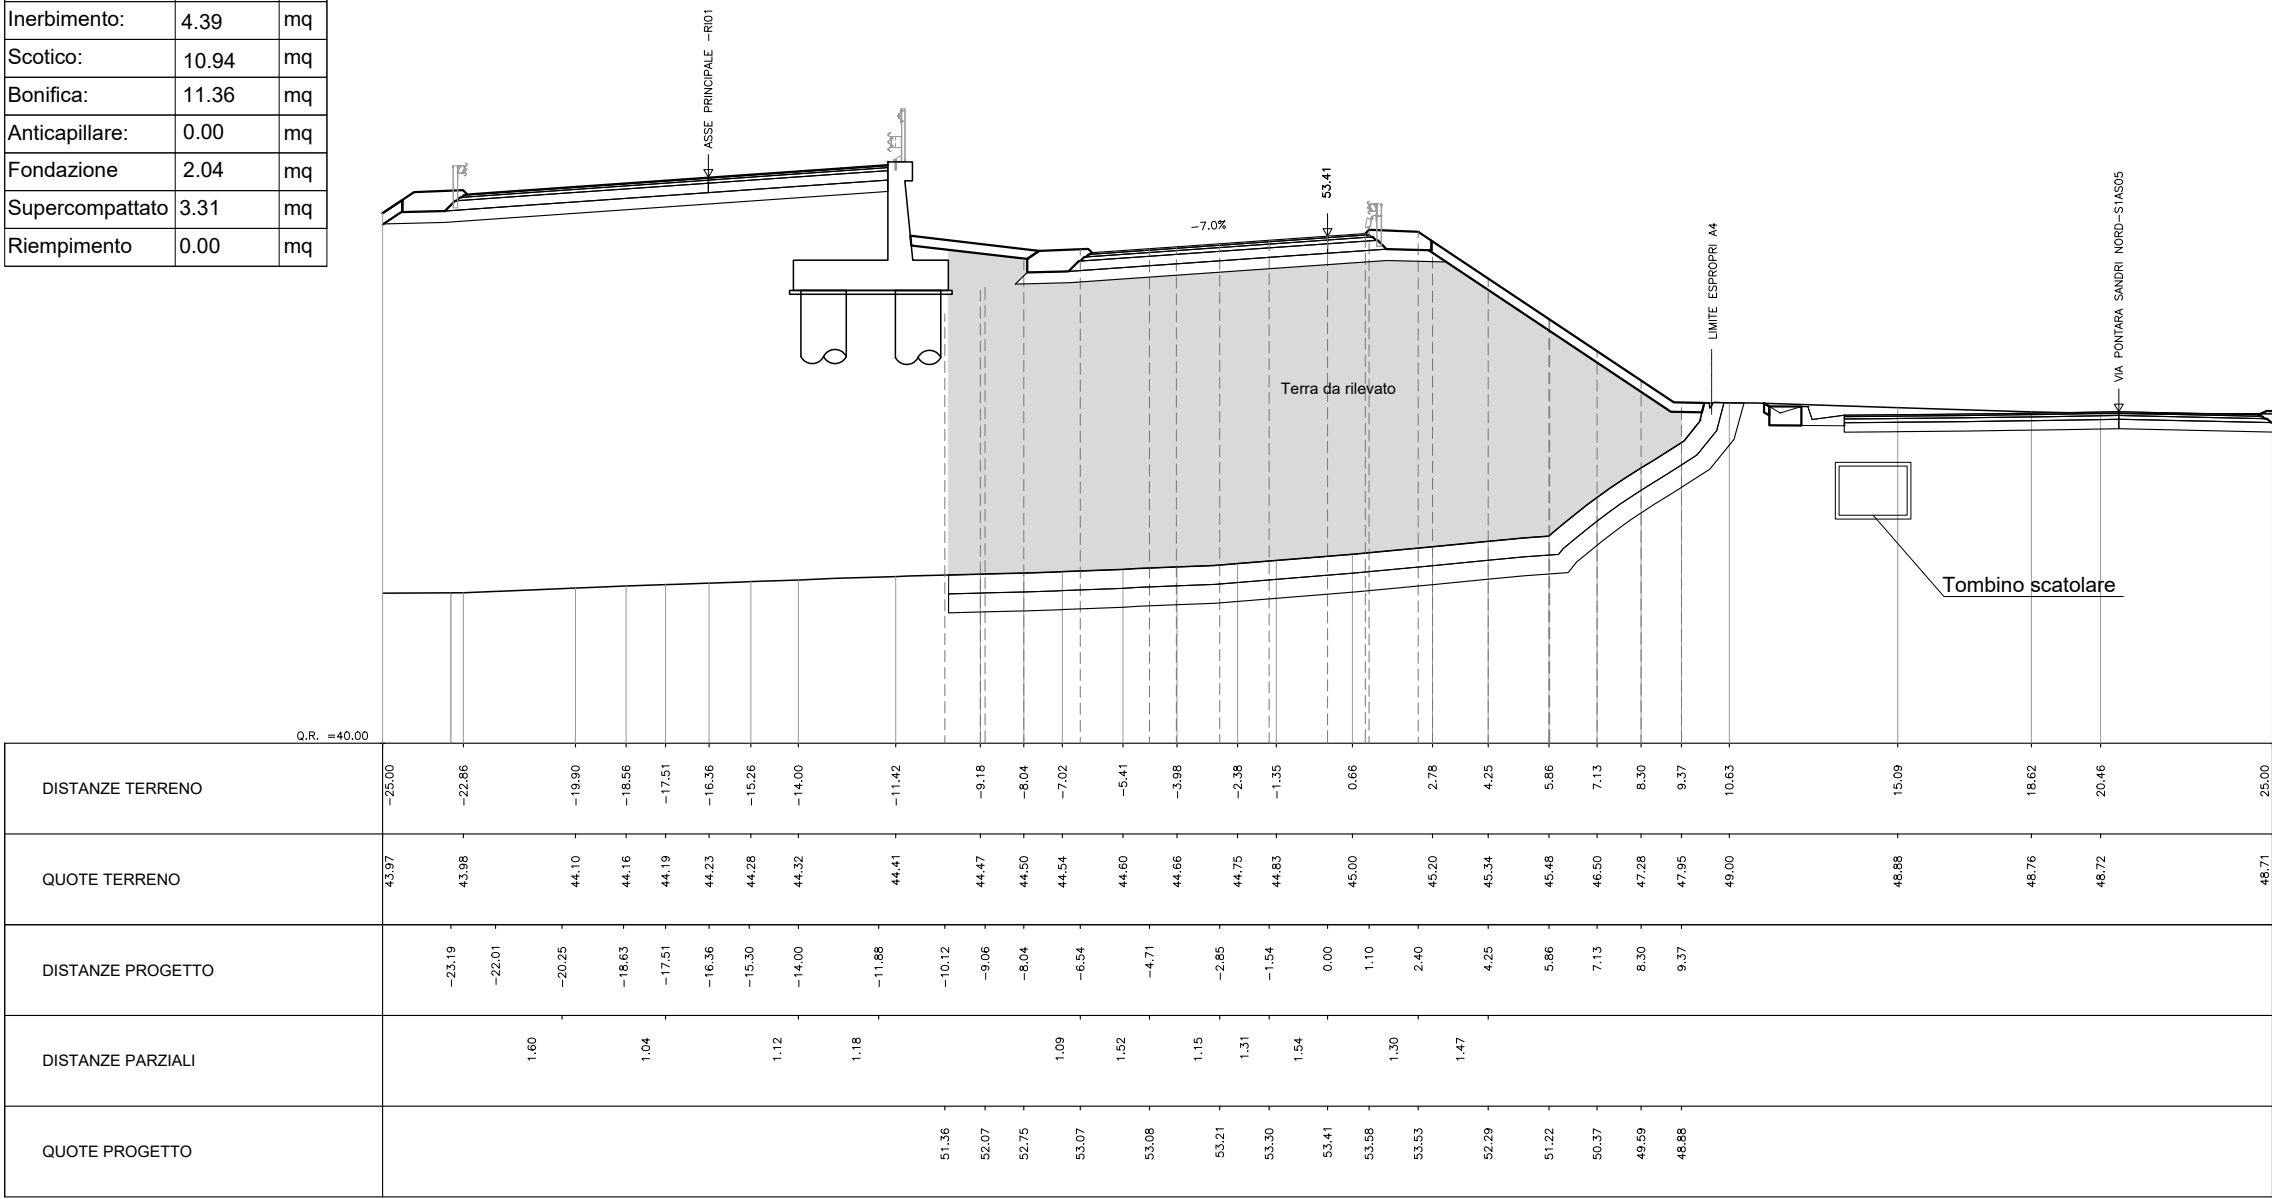


PROGRESSIVA 0+260.000

AREA		
Scavo:	0.00	mq
Rilevato:	80.15	mq
Inerbimento:	1.60	mq
Scotico:	3.66	mq
Bonifica:	3.66	mq
Anticapillare:	0.00	mq
Fondazione	1.71	mq
Supercompattato	2.78	mq
Riempimento	0.00	mq

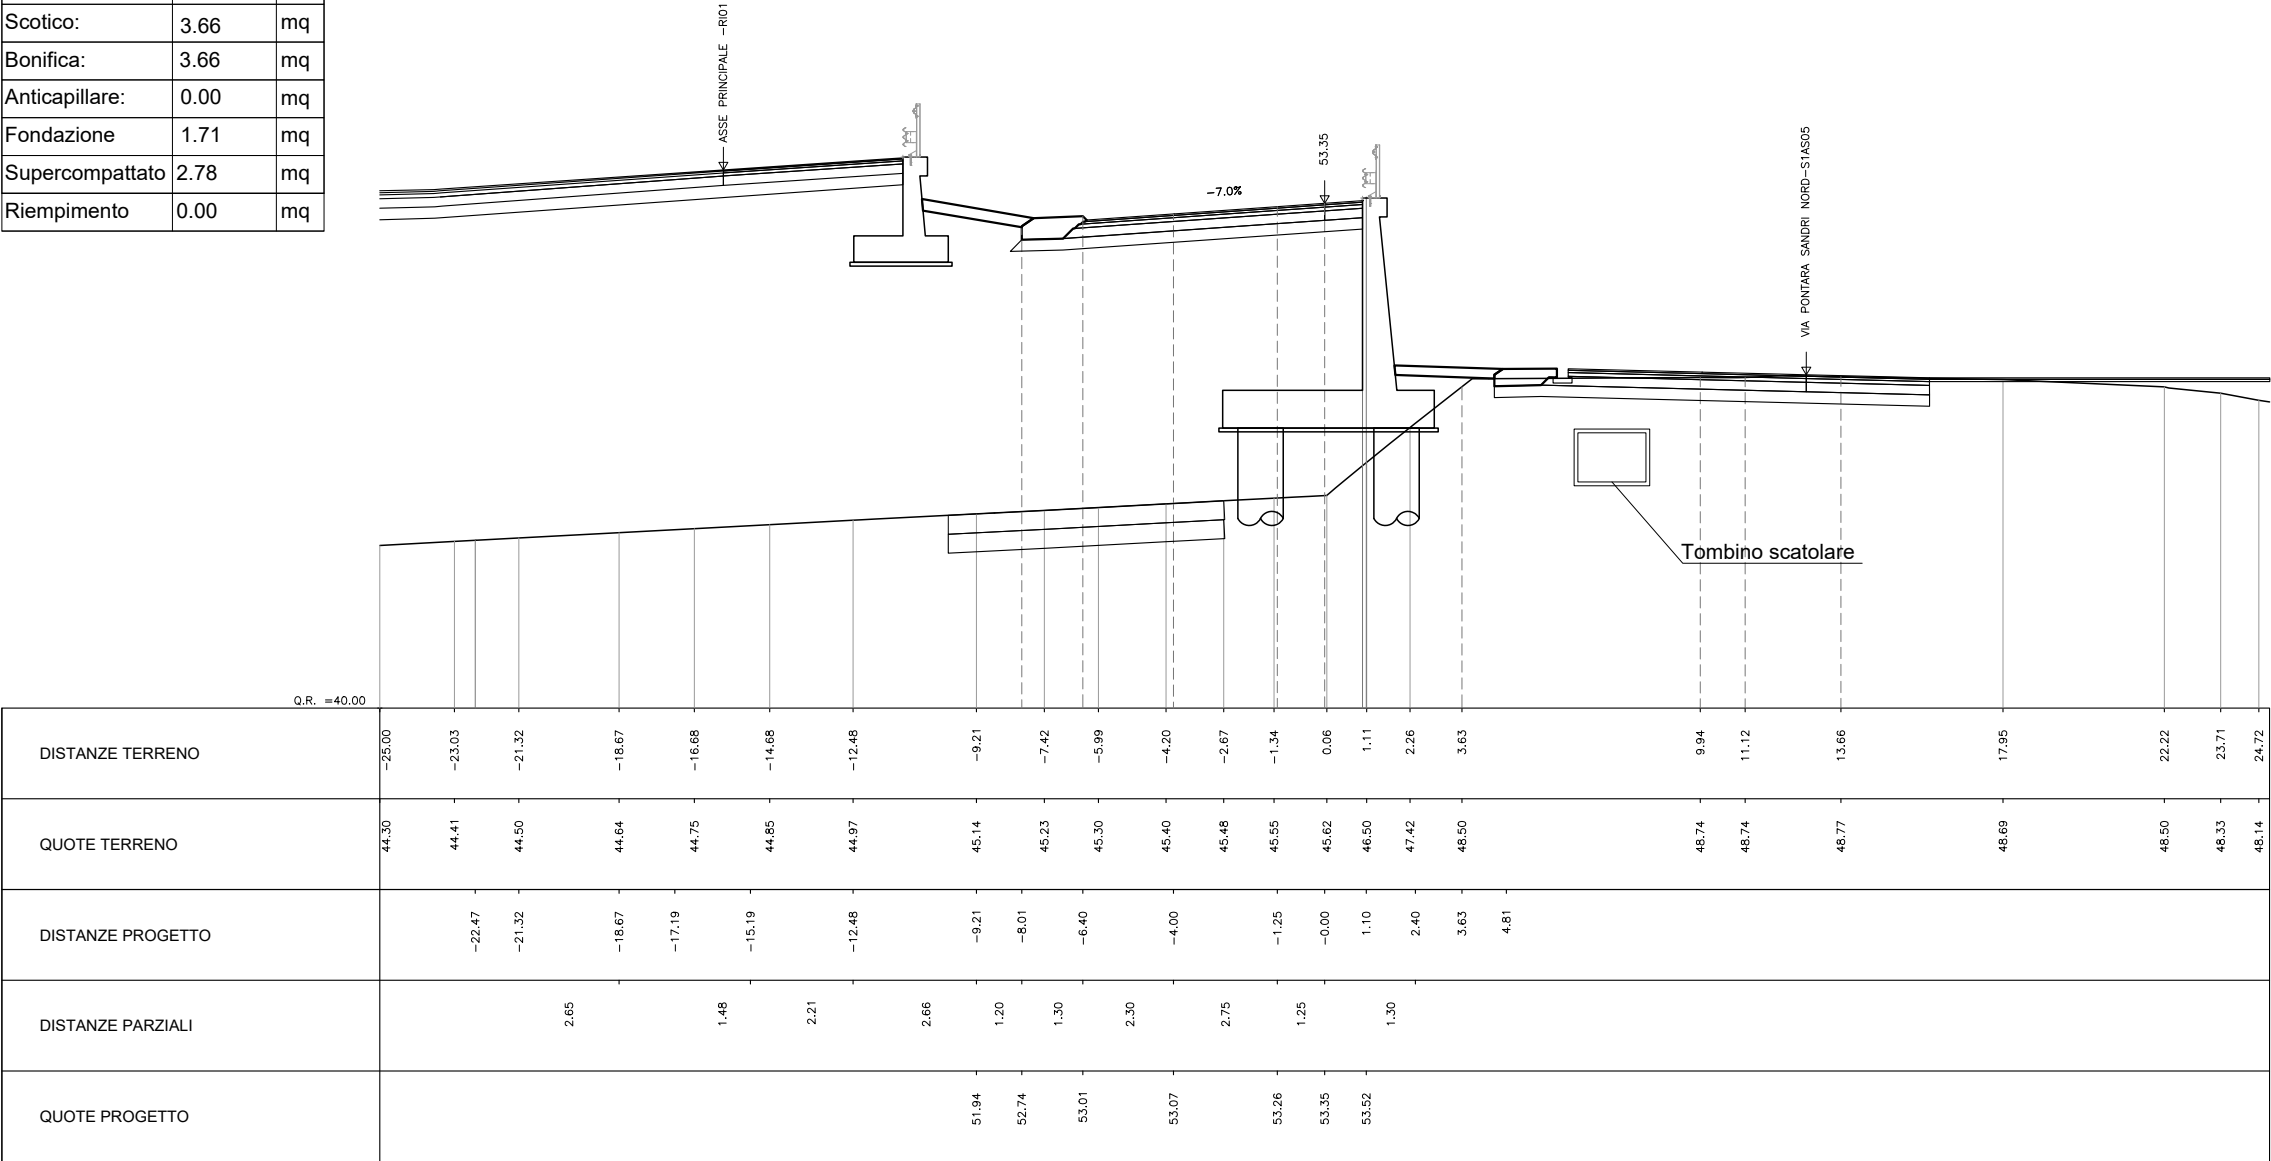


PROGRESSIVA 0+280.000

AREA		
Scavo:	0.00	mq
Rilevato:	64.85	mq
Inerbimento:	1.60	mq
Scotico:	2.99	mq
Bonifica:	2.99	mq
Anticapillare:	0.00	mq
Fondazione	1.86	mq
Supercompattato	2.65	mq
Riempimento	0.00	mq

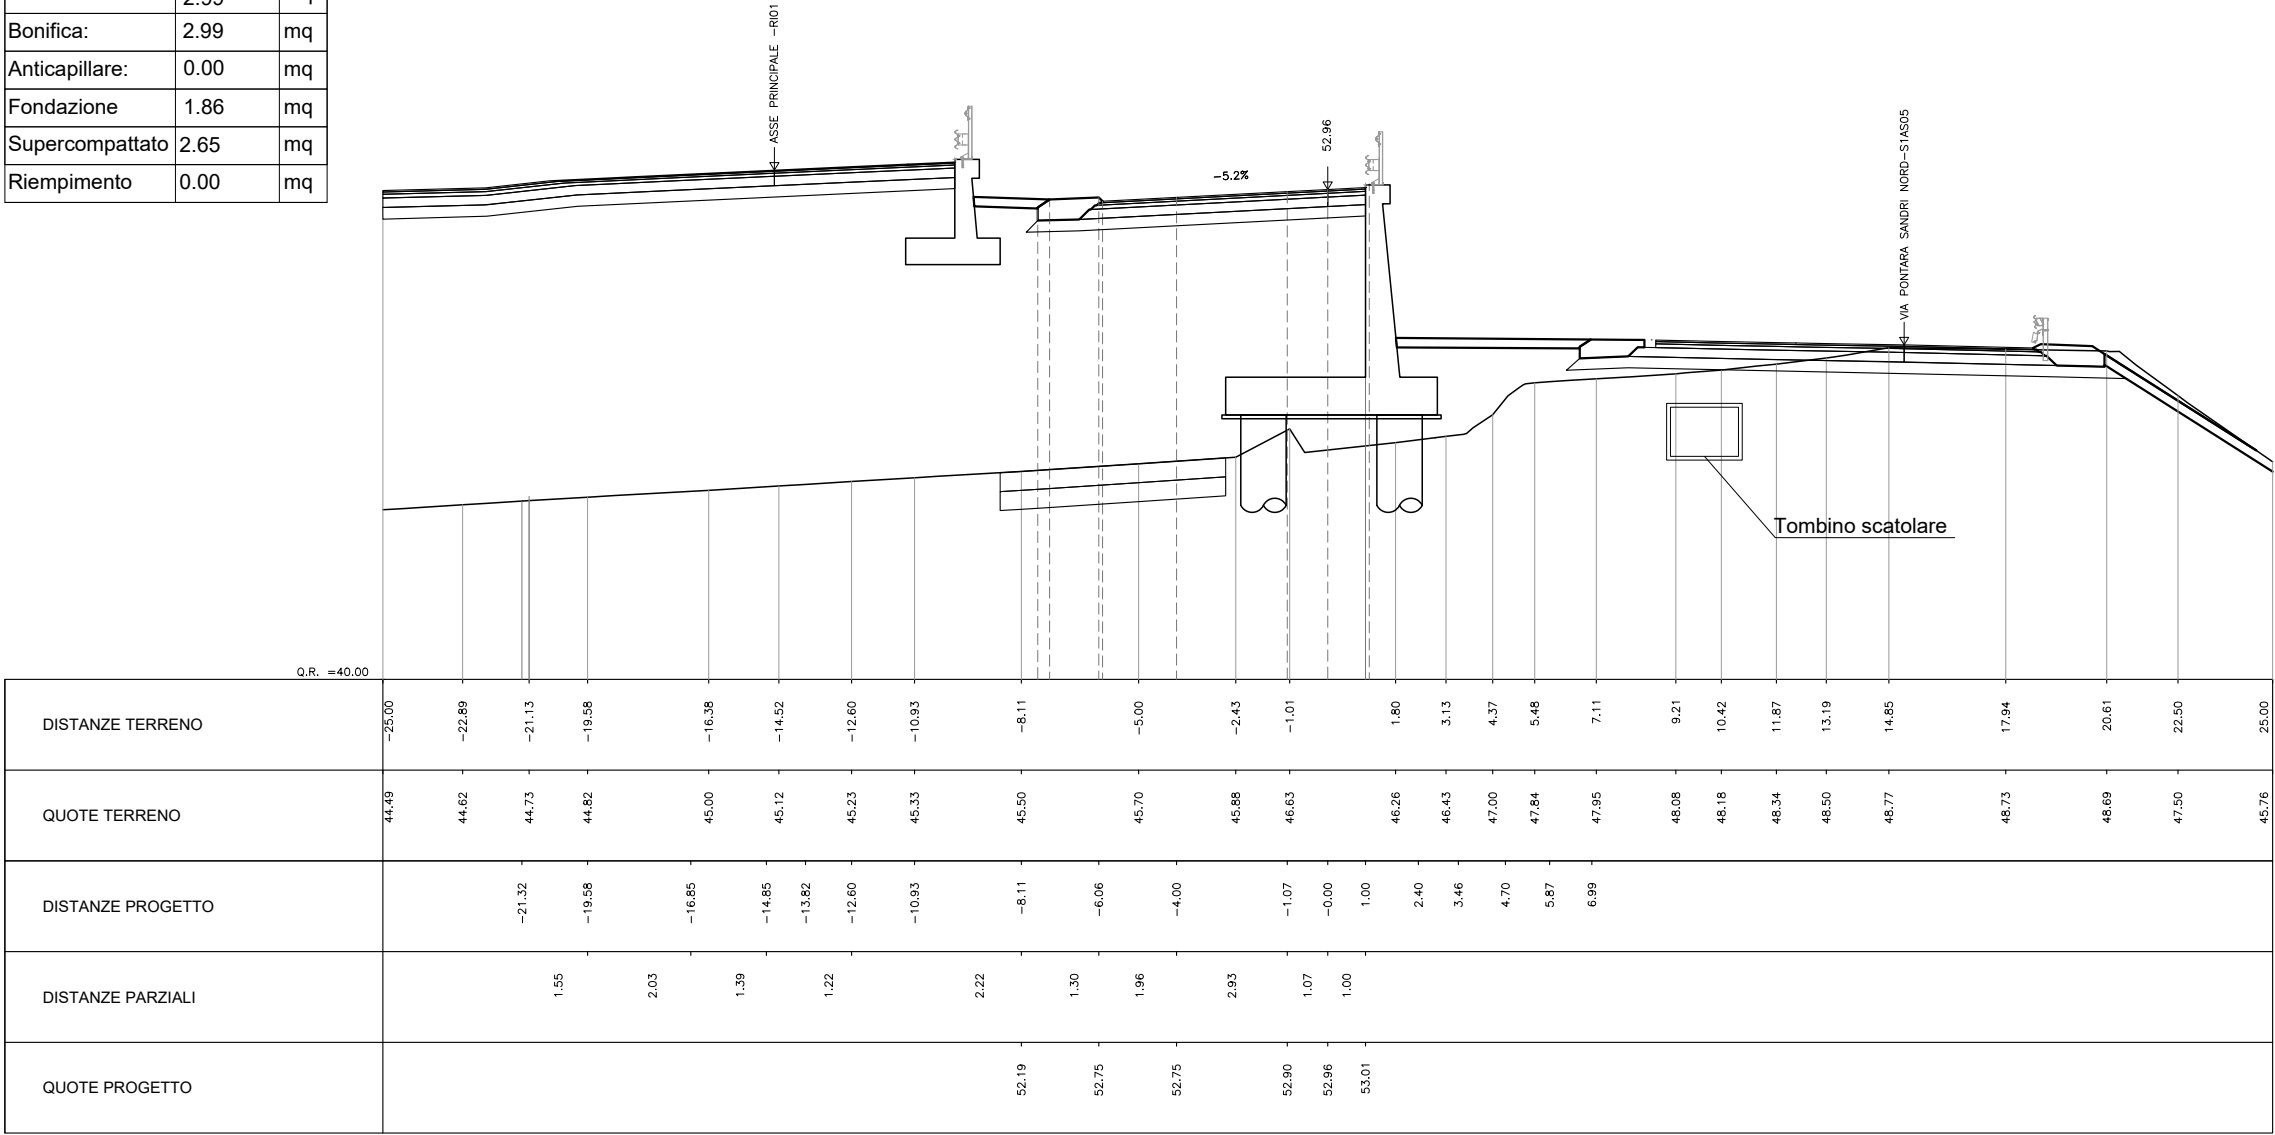

PROGRESSIVA 0+300.000

AREA		
Scavo:	0.00	mq
Rilevato:	56.86	mq
Inerbimento:	3.33	mq
Scotico:	1.15	mq
Bonifica:	7.86	mq
Anticapillare:	0.00	mq
Fondazione	2.05	mq
Supercompattato	2.93	mq
Riempimento	4.13	mq

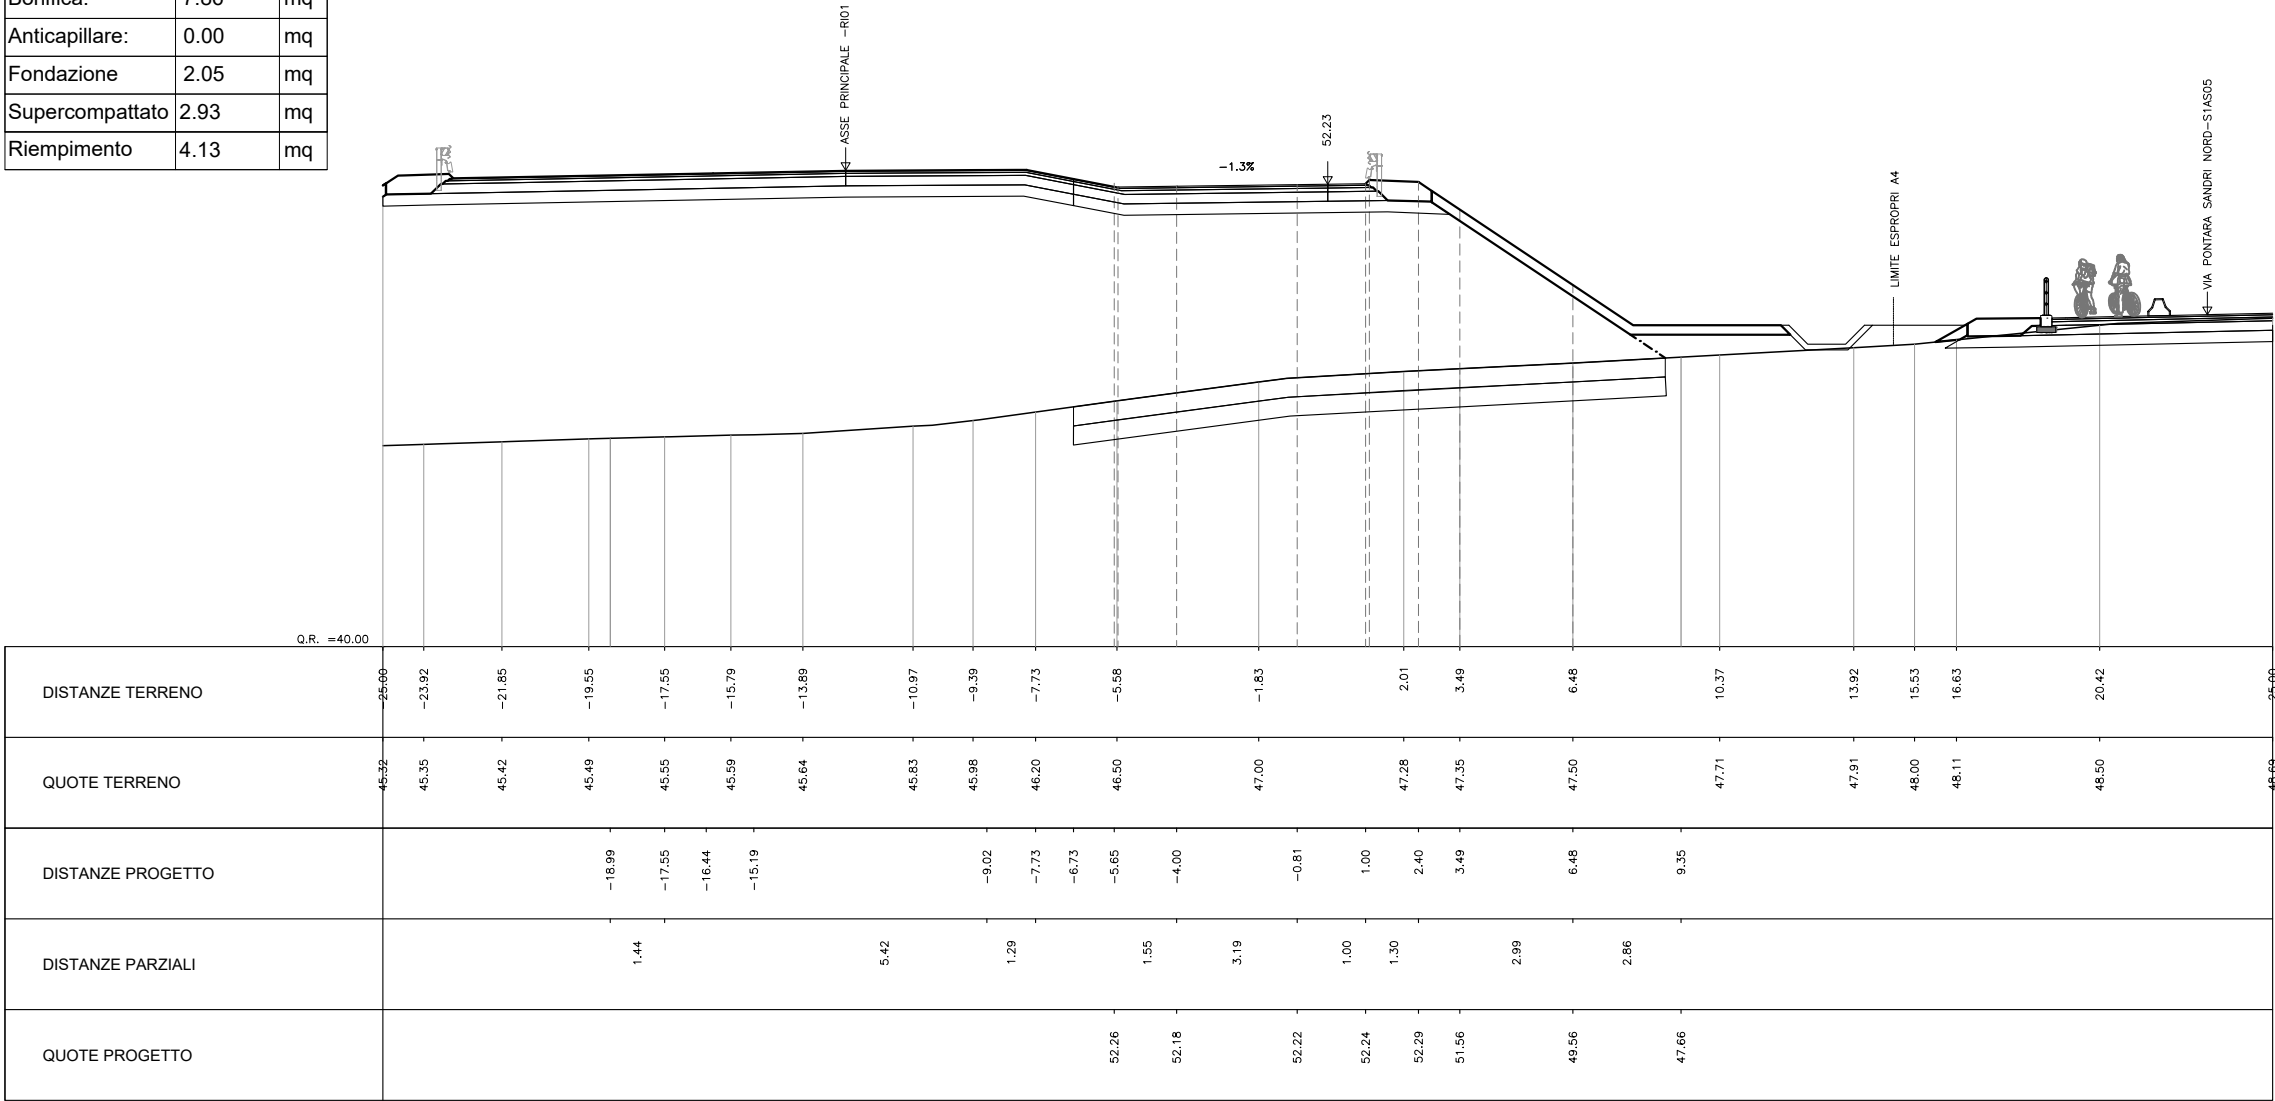

PROGRESSIVA 0+316.300

AREA		
Scavo:	0.00	mq
Rilevato:	41.02	mq
Inerbimento:	2.24	mq
Scotico:	7.01	mq
Bonifica:	7.01	mq
Anticapillare:	0.00	mq
Fondazione	2.03	mq
Supercompattato	2.89	mq
Riempimento	0.00	mq

