

COMMITTENTE:



ALTA SORVEGLIANZA:



GENERAL CONTRACTOR:



INFRASTRUTTURE FERROVIARIE STRATEGICHE DEFINITE DALLA
LEGGE OBIETTIVO N. 443/01

LINEA A.V. /A.C. TORINO-VENEZIA Tratta VERONA-PADOVA
Lotto funzionale Verona-Bivio Vicenza

PROGETTO ESECUTIVO

NV - NUOVA VIABILITA' INTERFERENZE VIARIE

NV51 - Sfalsamento in corsia Raccordo Autostradale Verona Est/Viale del Lavoro

PIATTAFORMA STRADALE

SEZIONI TRASVERSALI - ASSE S1AS06

GENERAL CONTRACTOR					ITALFERR S.p.A.		SCALA :	
IL PROGETTISTA INTEGRATORE		Consortio					1:200	
ing. Alessio CARRETTUCCI iscritto all'Ordine degli Ingegneri della Provincia di Roma n. A20865		Iricav Due Ing. Paolo CARMONA						
Data: Novembre 2023		Data: Novembre 2023						

COMMESSA	LOTTO	FASE	ENTE	TIPO DOC.	OPERA/DISCIPLINA	PROGR.	REV.	FOGLIO	
IN17	12	E	12	W9	NV5107	036	A		DI

	VISTO CONSORZIO IRICAV DUE	
	Firma	Data
	ing. Albino LEVORATO	Novembre 2023

Progettazione :

Rev.	Descrizione	Redatto	Data	Verificato	Data	Approvato	Data	IL PROGETTISTA
A	EMISSIONE	Coding [Signature]	Novembre 2023	C.Pinti [Signature]	Novembre 2023	P.Luciani [Signature]	Novembre 2023	Giuseppe Fabrizio Coppa [Stamp] Data: Novembre 2023
B								
C								

CIG: 8377957CD1	CUP: J41E91000000009	File: IN1712EI2W9NV5107036A00.DWG
Progetto cofinanziato dalla Unione Europea		Cod. origine: CODICE


Scala di plot:

TUTTI I DIRITTI DEL PRESENTE DOCUMENTO SONO RISERVATI: LA PRODUZIONE ANCHE PARZIALE È VIETATA

SEZIONI TRASVERSALI - ASSE S1AS06


PROGRESSIVA 0+000.000

AREA		
Scavo:	0.67	mq
Rilevato:	0.00	mq
Inerbimento:	0.00	mq
Scotico:	0.00	mq
Bonifica:	0.00	mq
Anticapillare:	0.00	mq
Fondazione	0.00	mq
Supercompattato	0.00	mq
Riempimento	0.00	mq

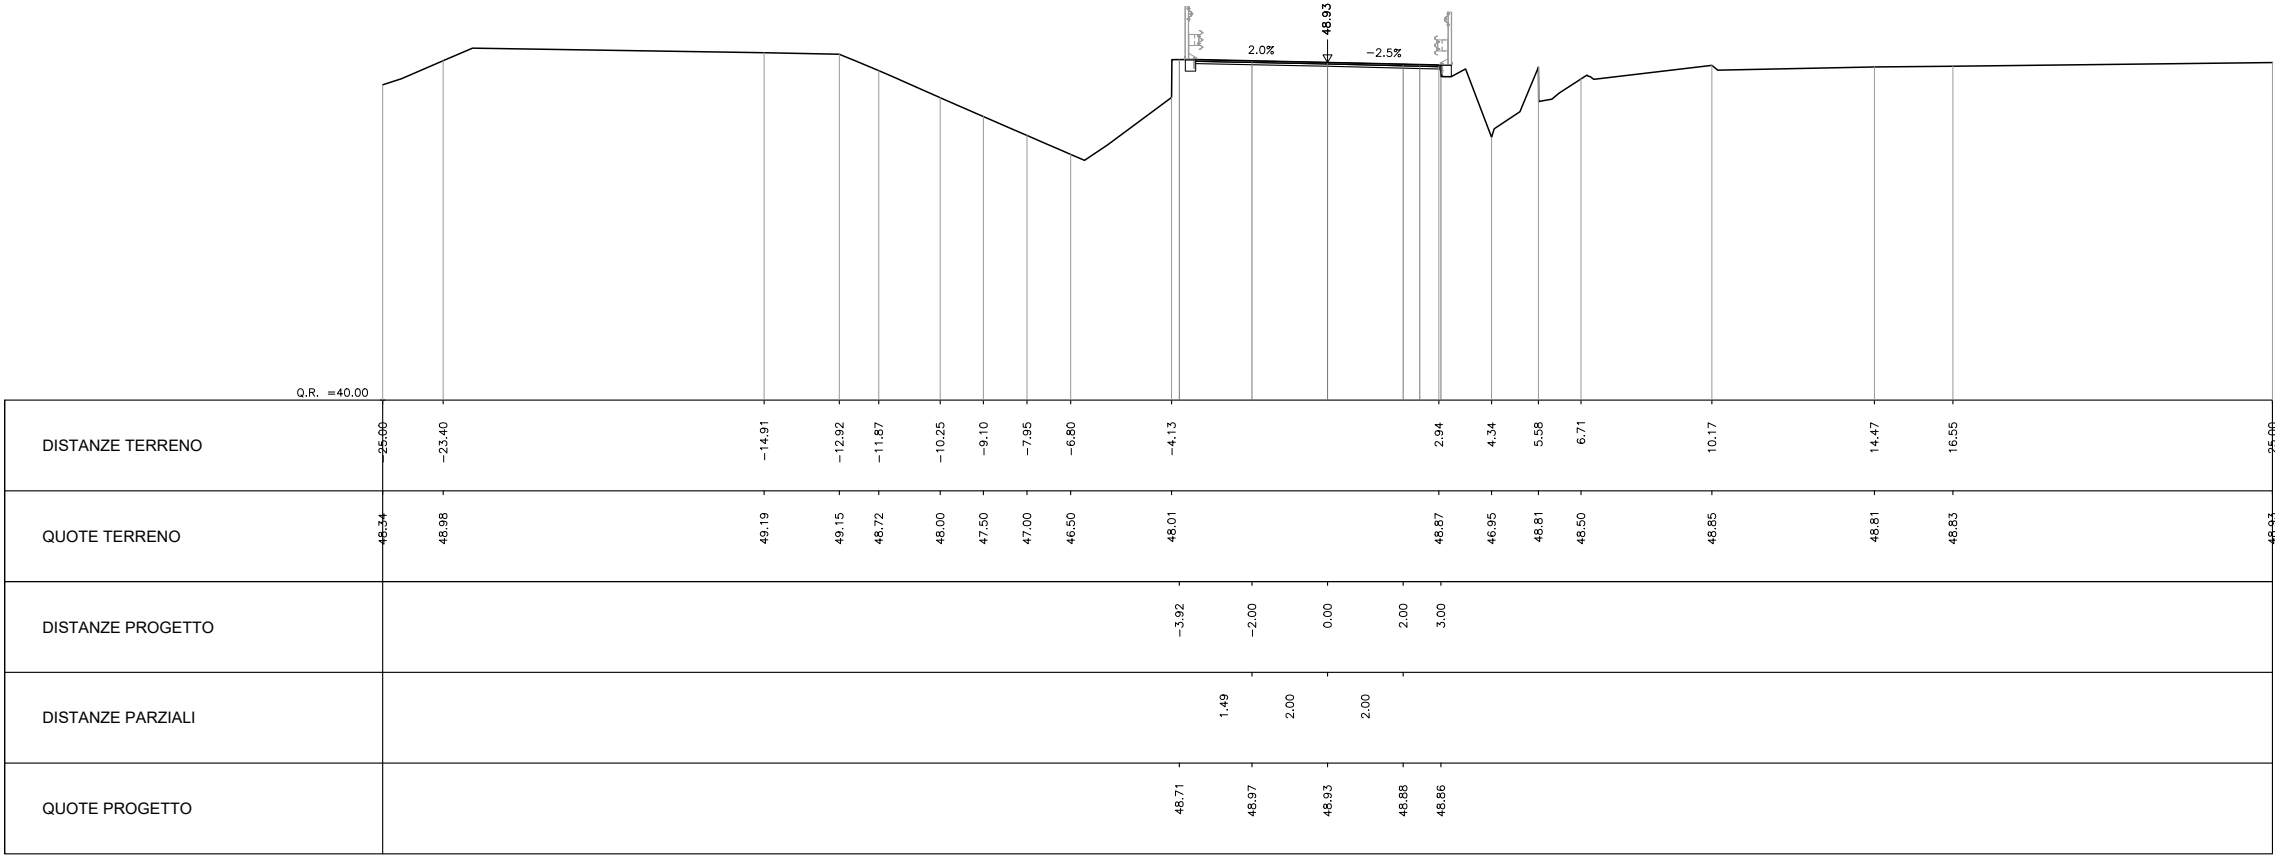


PROGRESSIVA 0+020.000

AREA		
Scavo:	0.00	mq
Rilevato:	2.55	mq
Inerbimento:	1.07	mq
Scotico:	5.10	mq
Bonifica:	2.85	mq
Anticapillare:	0.00	mq
Fondazione	0.70	mq
Supercompattato	1.85	mq
Riempimento	0.00	mq

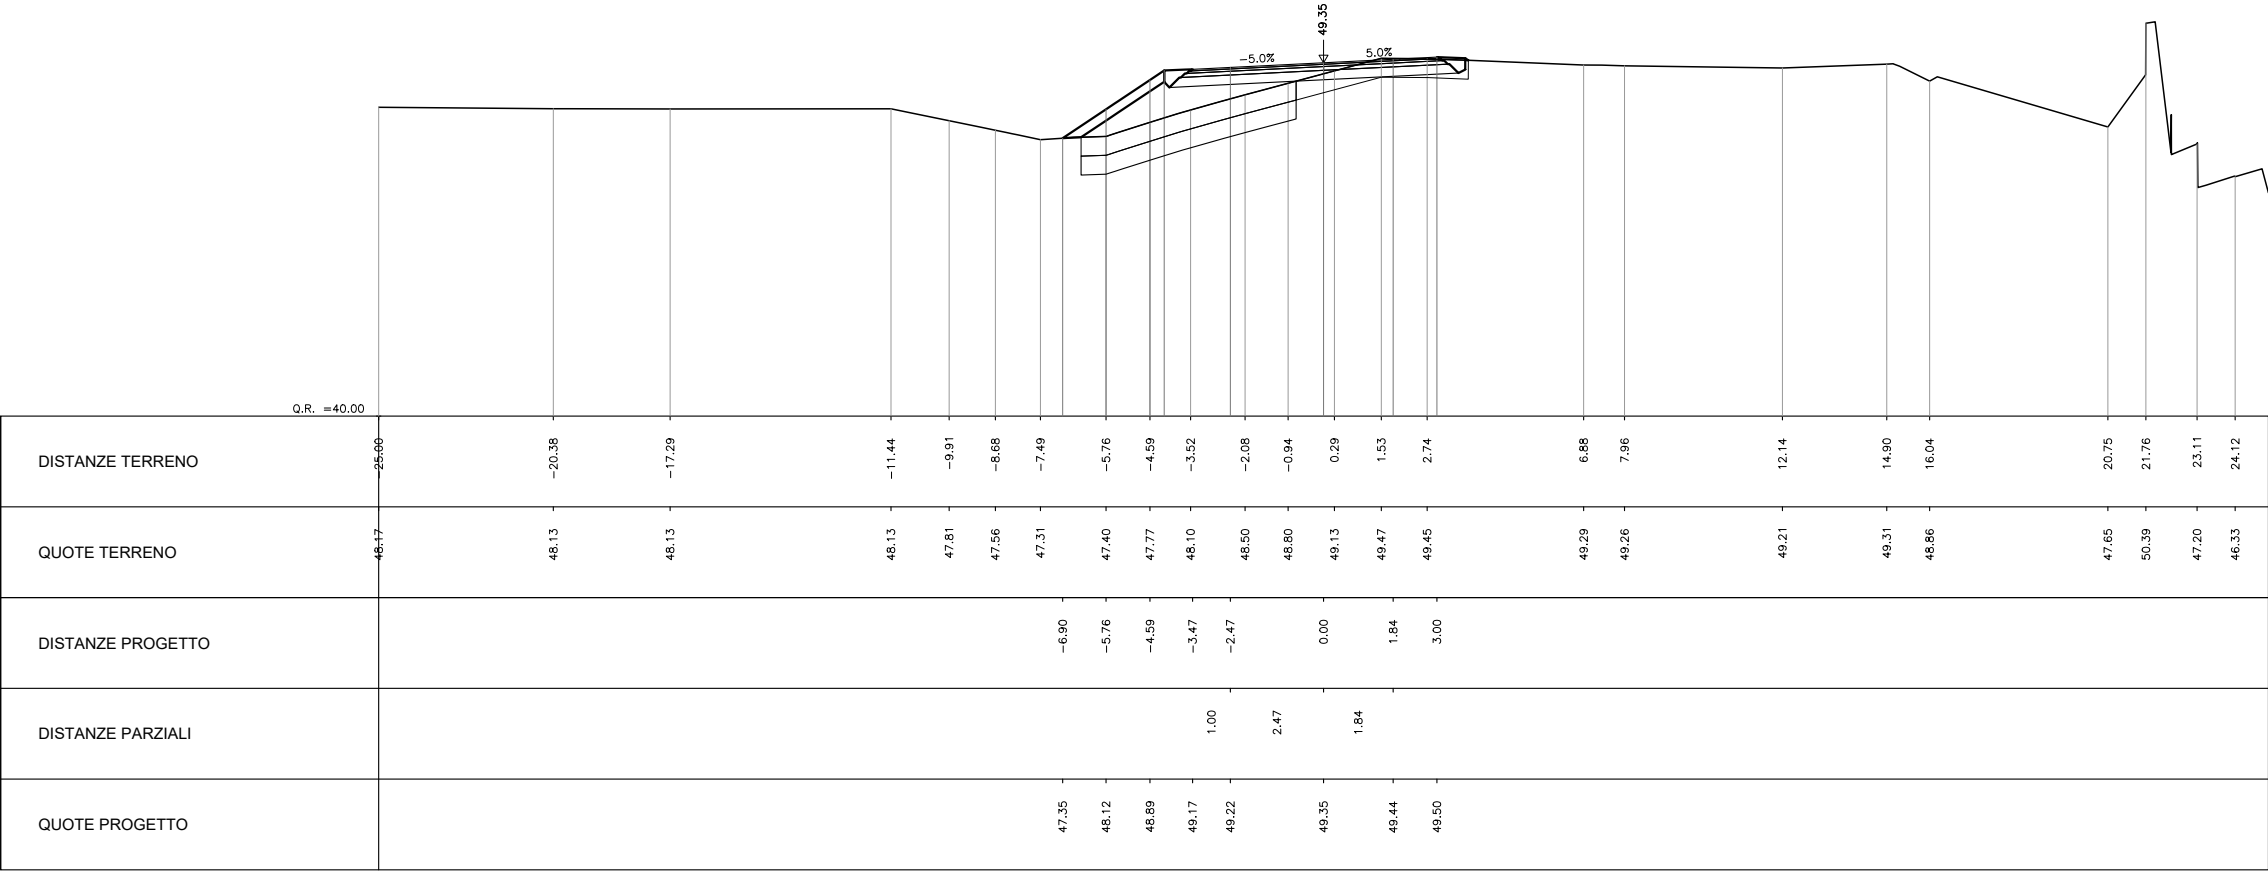


PROGRESSIVA 0+040.000

AREA		
Scavo:	0.00	mq
Rilevato:	3.67	mq
Inerbimento:	0.94	mq
Scotico:	4.68	mq
Bonifica:	4.68	mq
Anticapillare:	0.00	mq
Fondazione	0.68	mq
Supercompattato	1.80	mq
Riempimento	0.00	mq

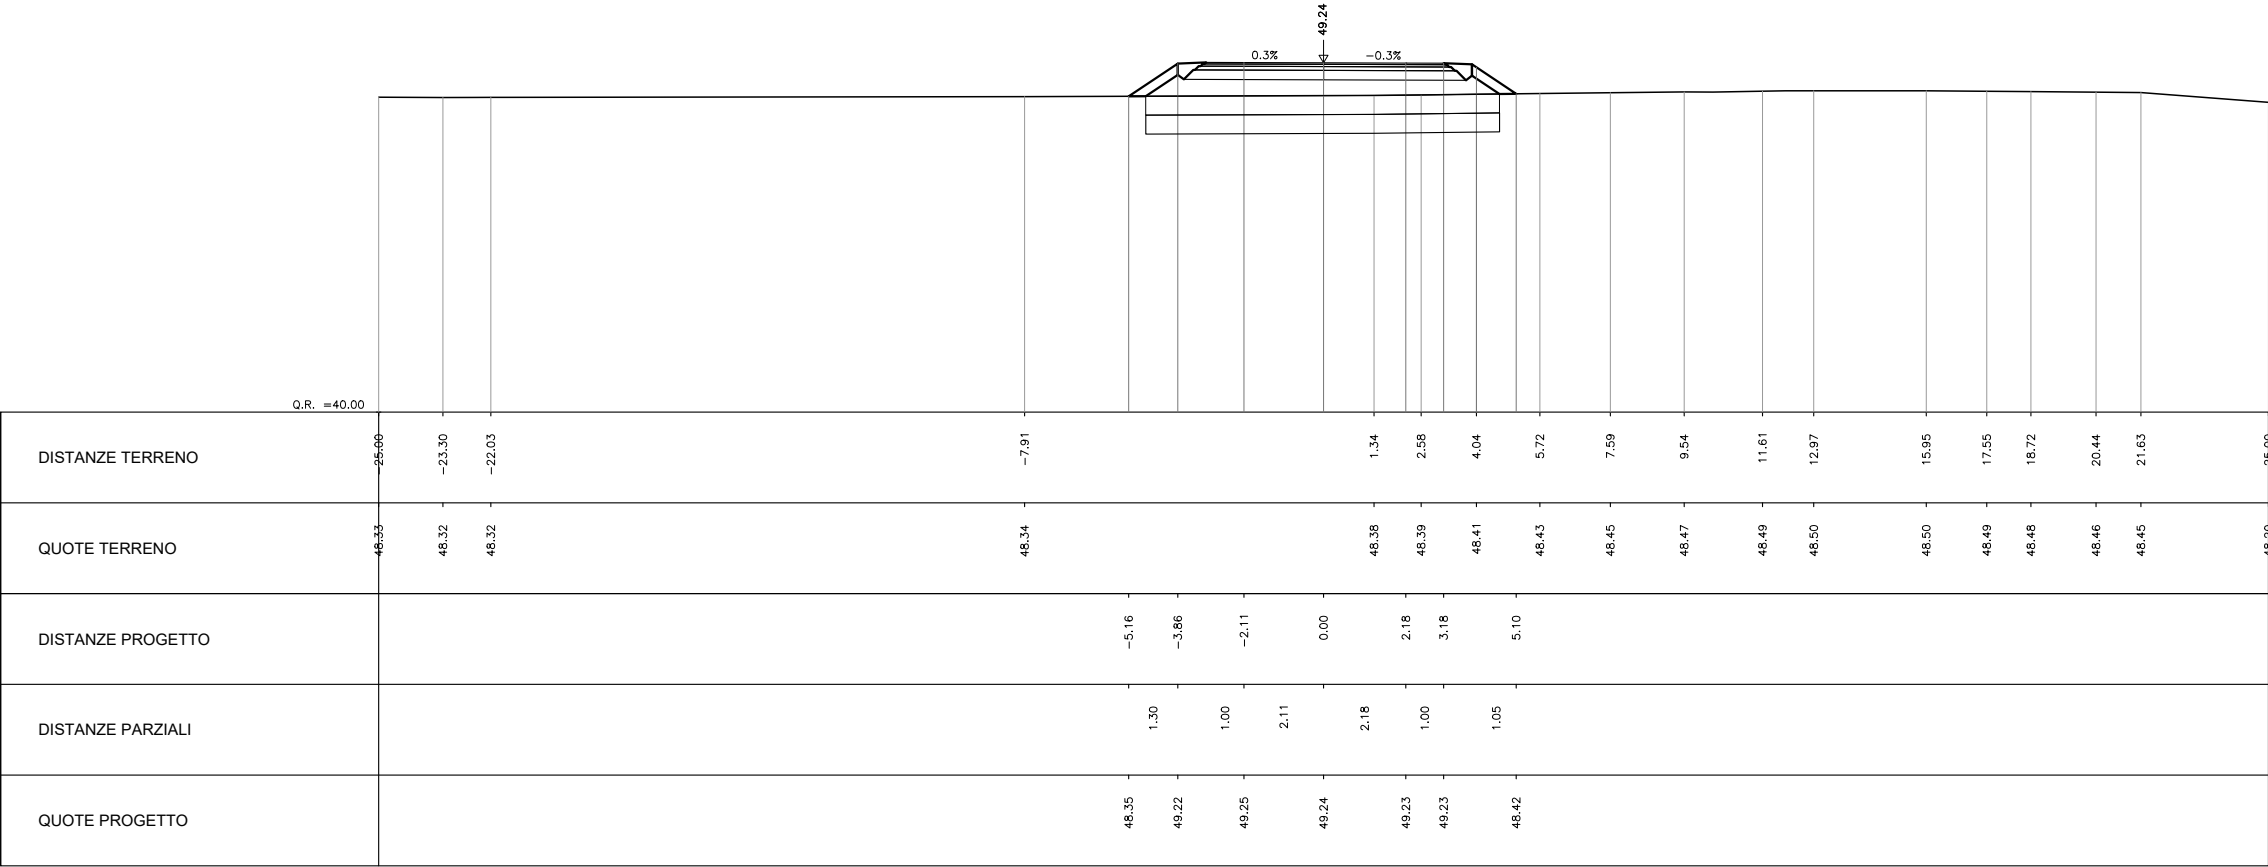


PROGRESSIVA 0+060.000

AREA		
Scavo:	0.00	mq
Rilevato:	1.86	mq
Inerbimento:	0.77	mq
Scotico:	4.22	mq
Bonifica:	4.22	mq
Anticapillare:	0.00	mq
Fondazione	0.70	mq
Supercompattato	1.87	mq
Riempimento	0.00	mq

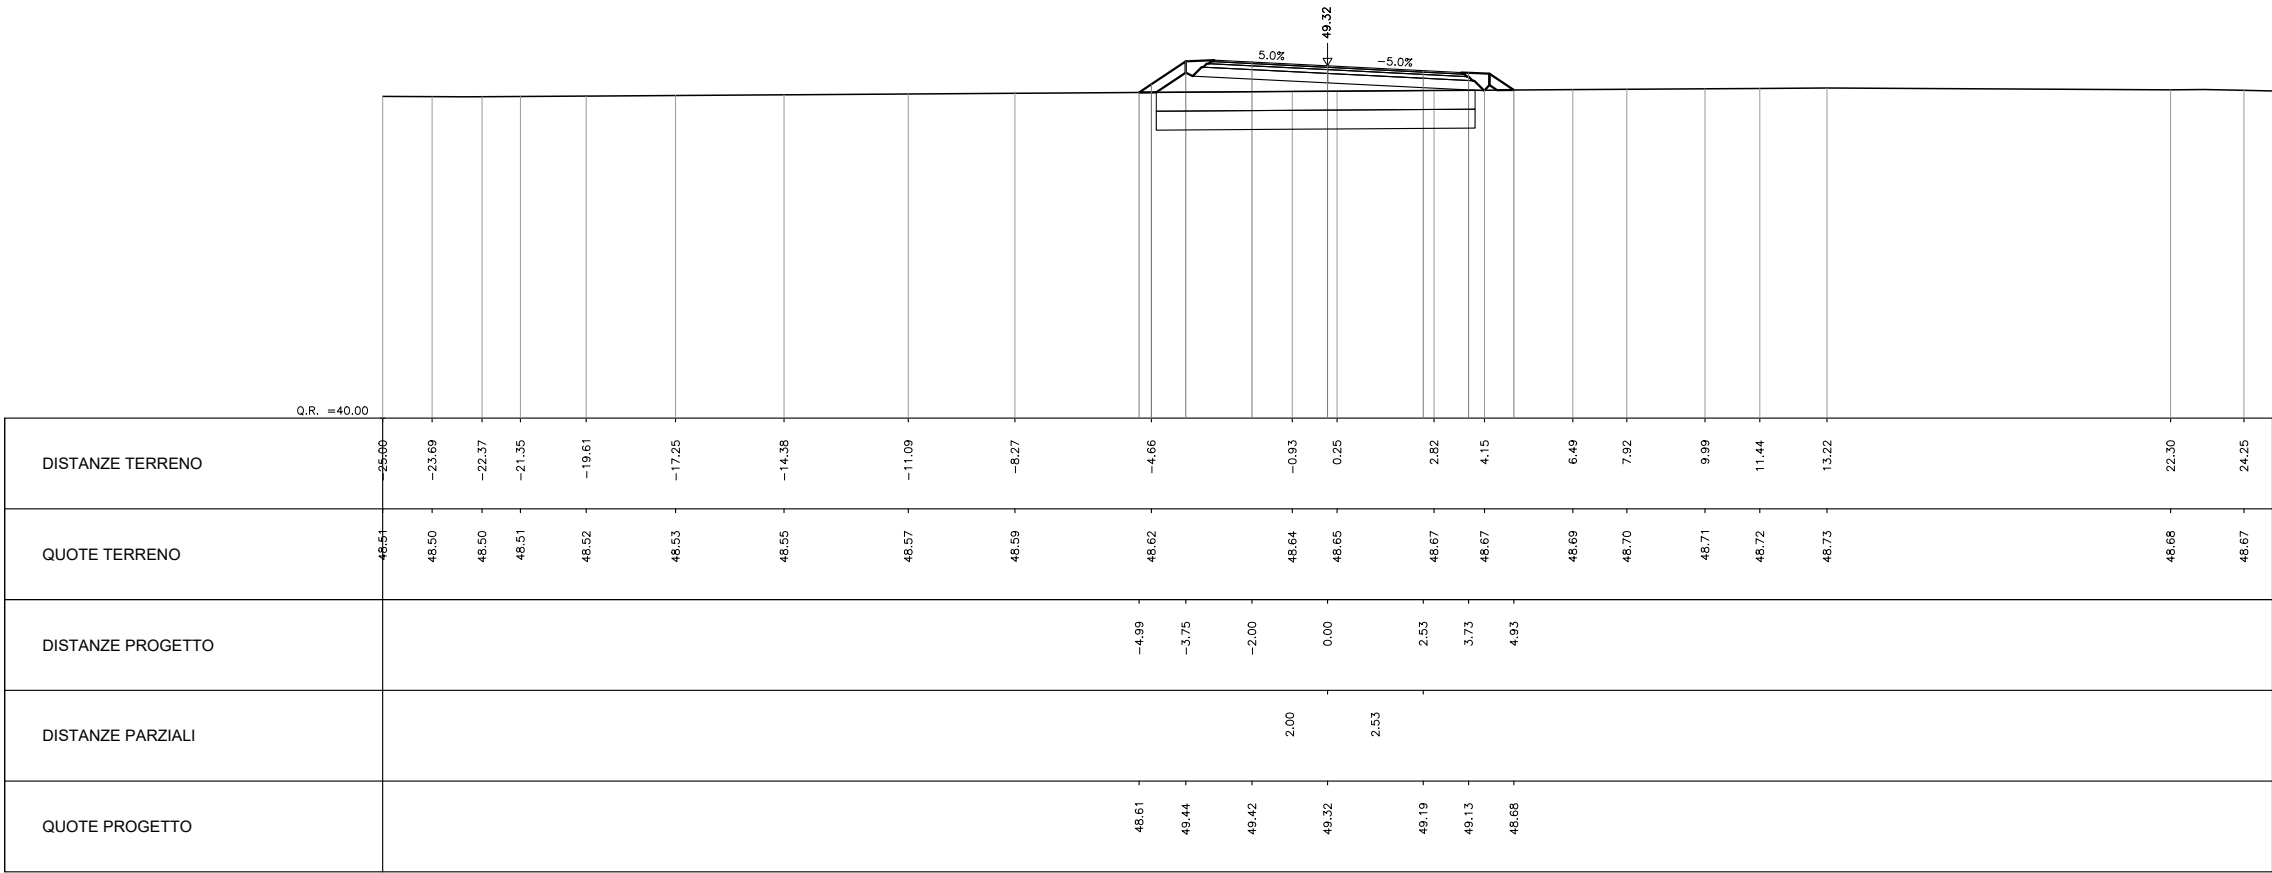

PROGRESSIVA 0+080.000

AREA		
Scavo:	0.00	mq
Rilevato:	2.70	mq
Inerbimento:	0.81	mq
Scotico:	4.54	mq
Bonifica:	4.54	mq
Anticapillare:	0.00	mq
Fondazione	0.68	mq
Supercompattato	1.75	mq
Riempimento	0.00	mq

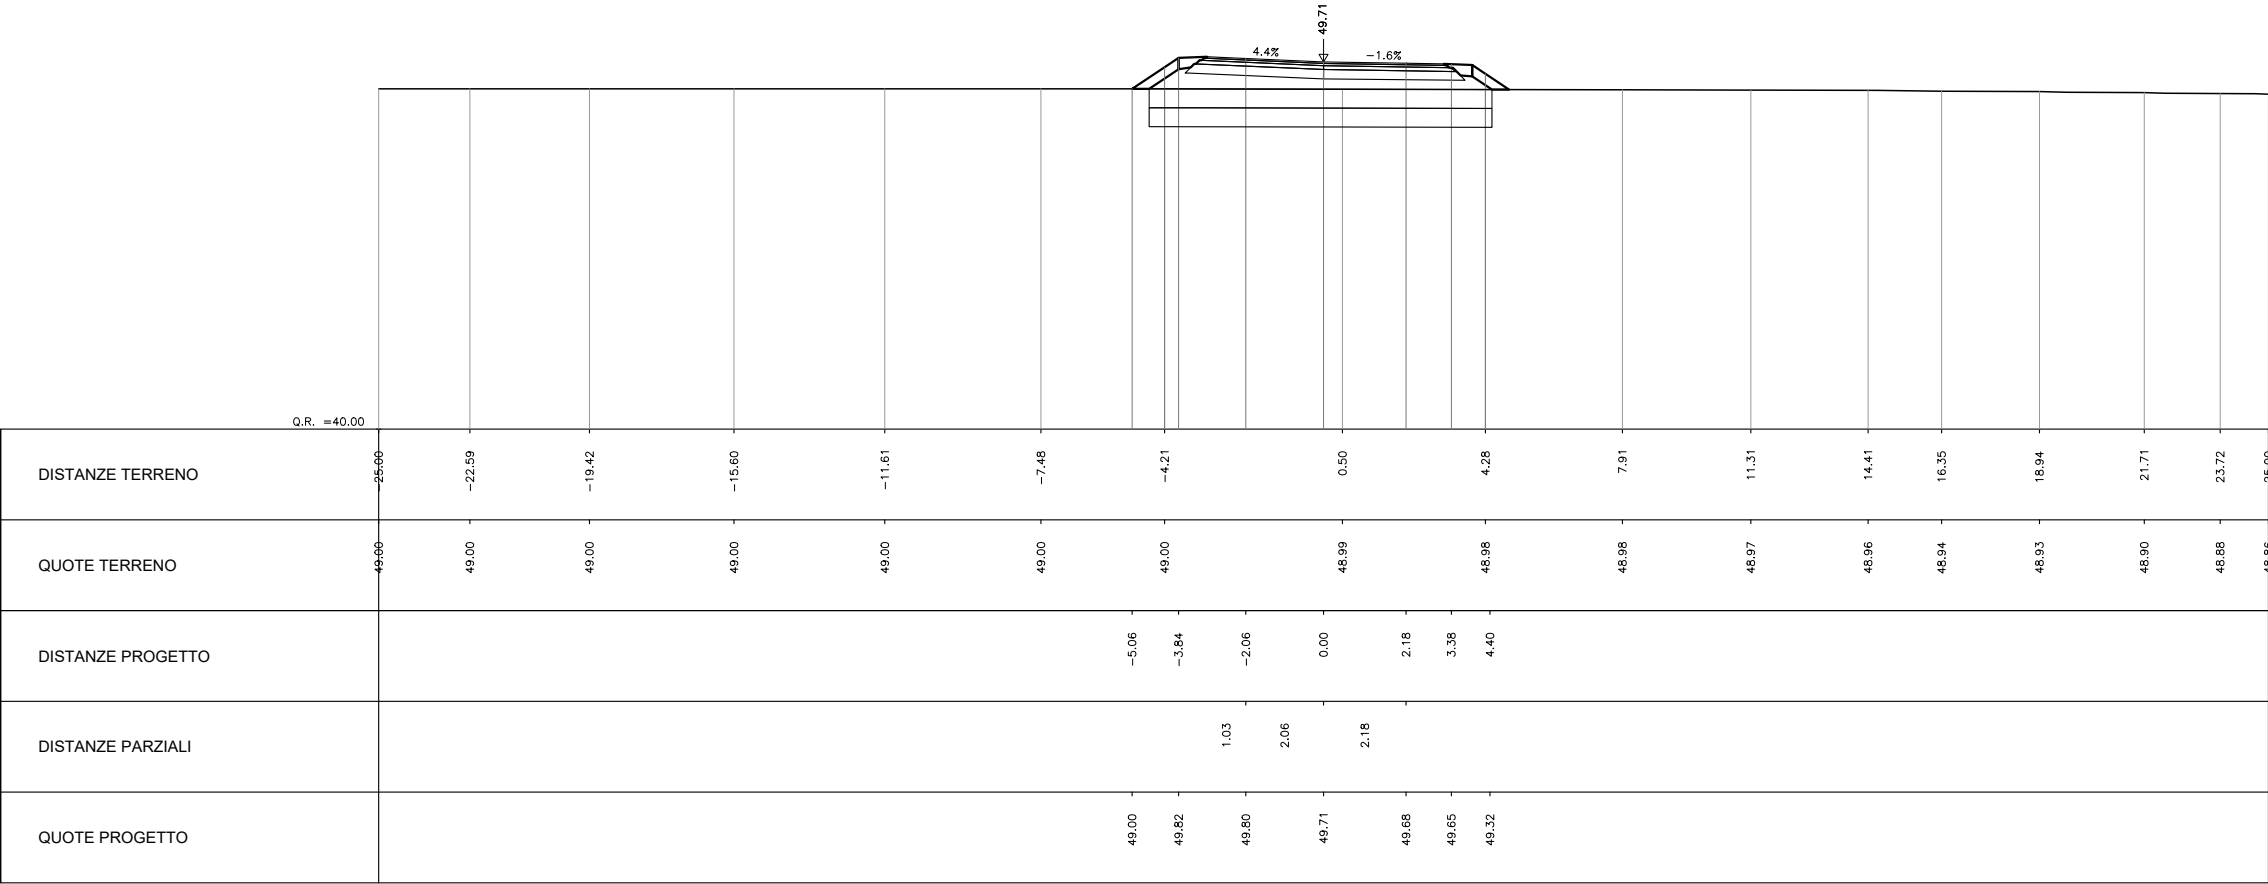

PROGRESSIVA 0+085.500

AREA		
Scavo:	0.00	mq
Rilevato:	10.8	mq
Inerbimento:	1.96	mq
Scotico:	13.86	mq
Bonifica:	13.86	mq
Anticapillare:	0.00	mq
Fondazione	2.21	mq
Supercompattato	10.37	mq
Riempimento	0.00	mq

