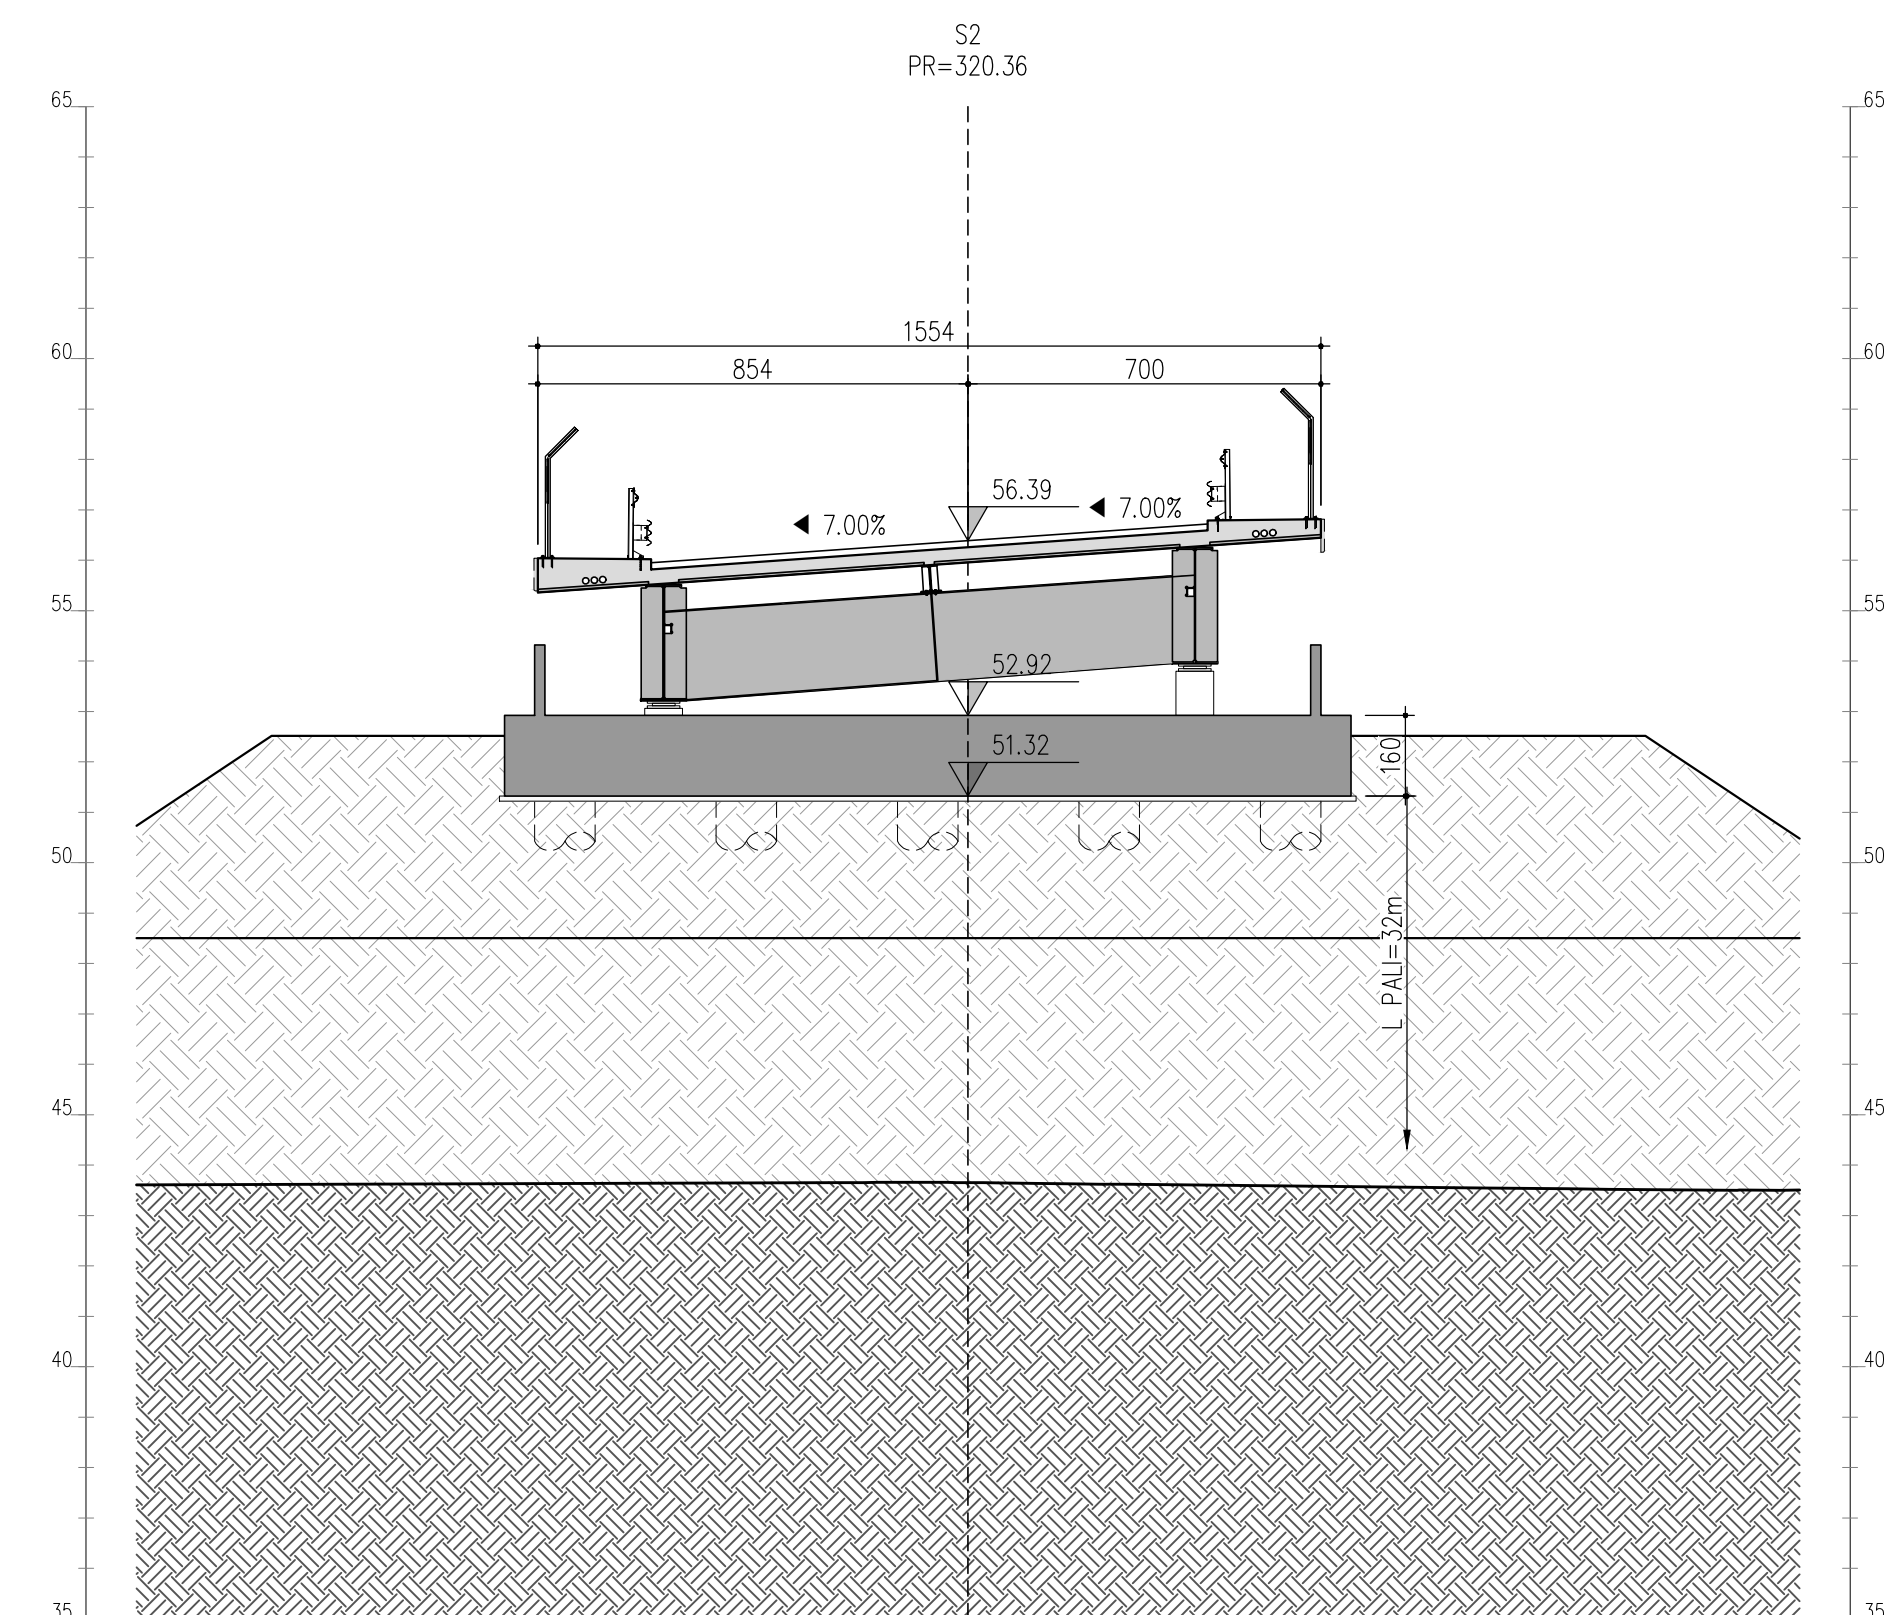
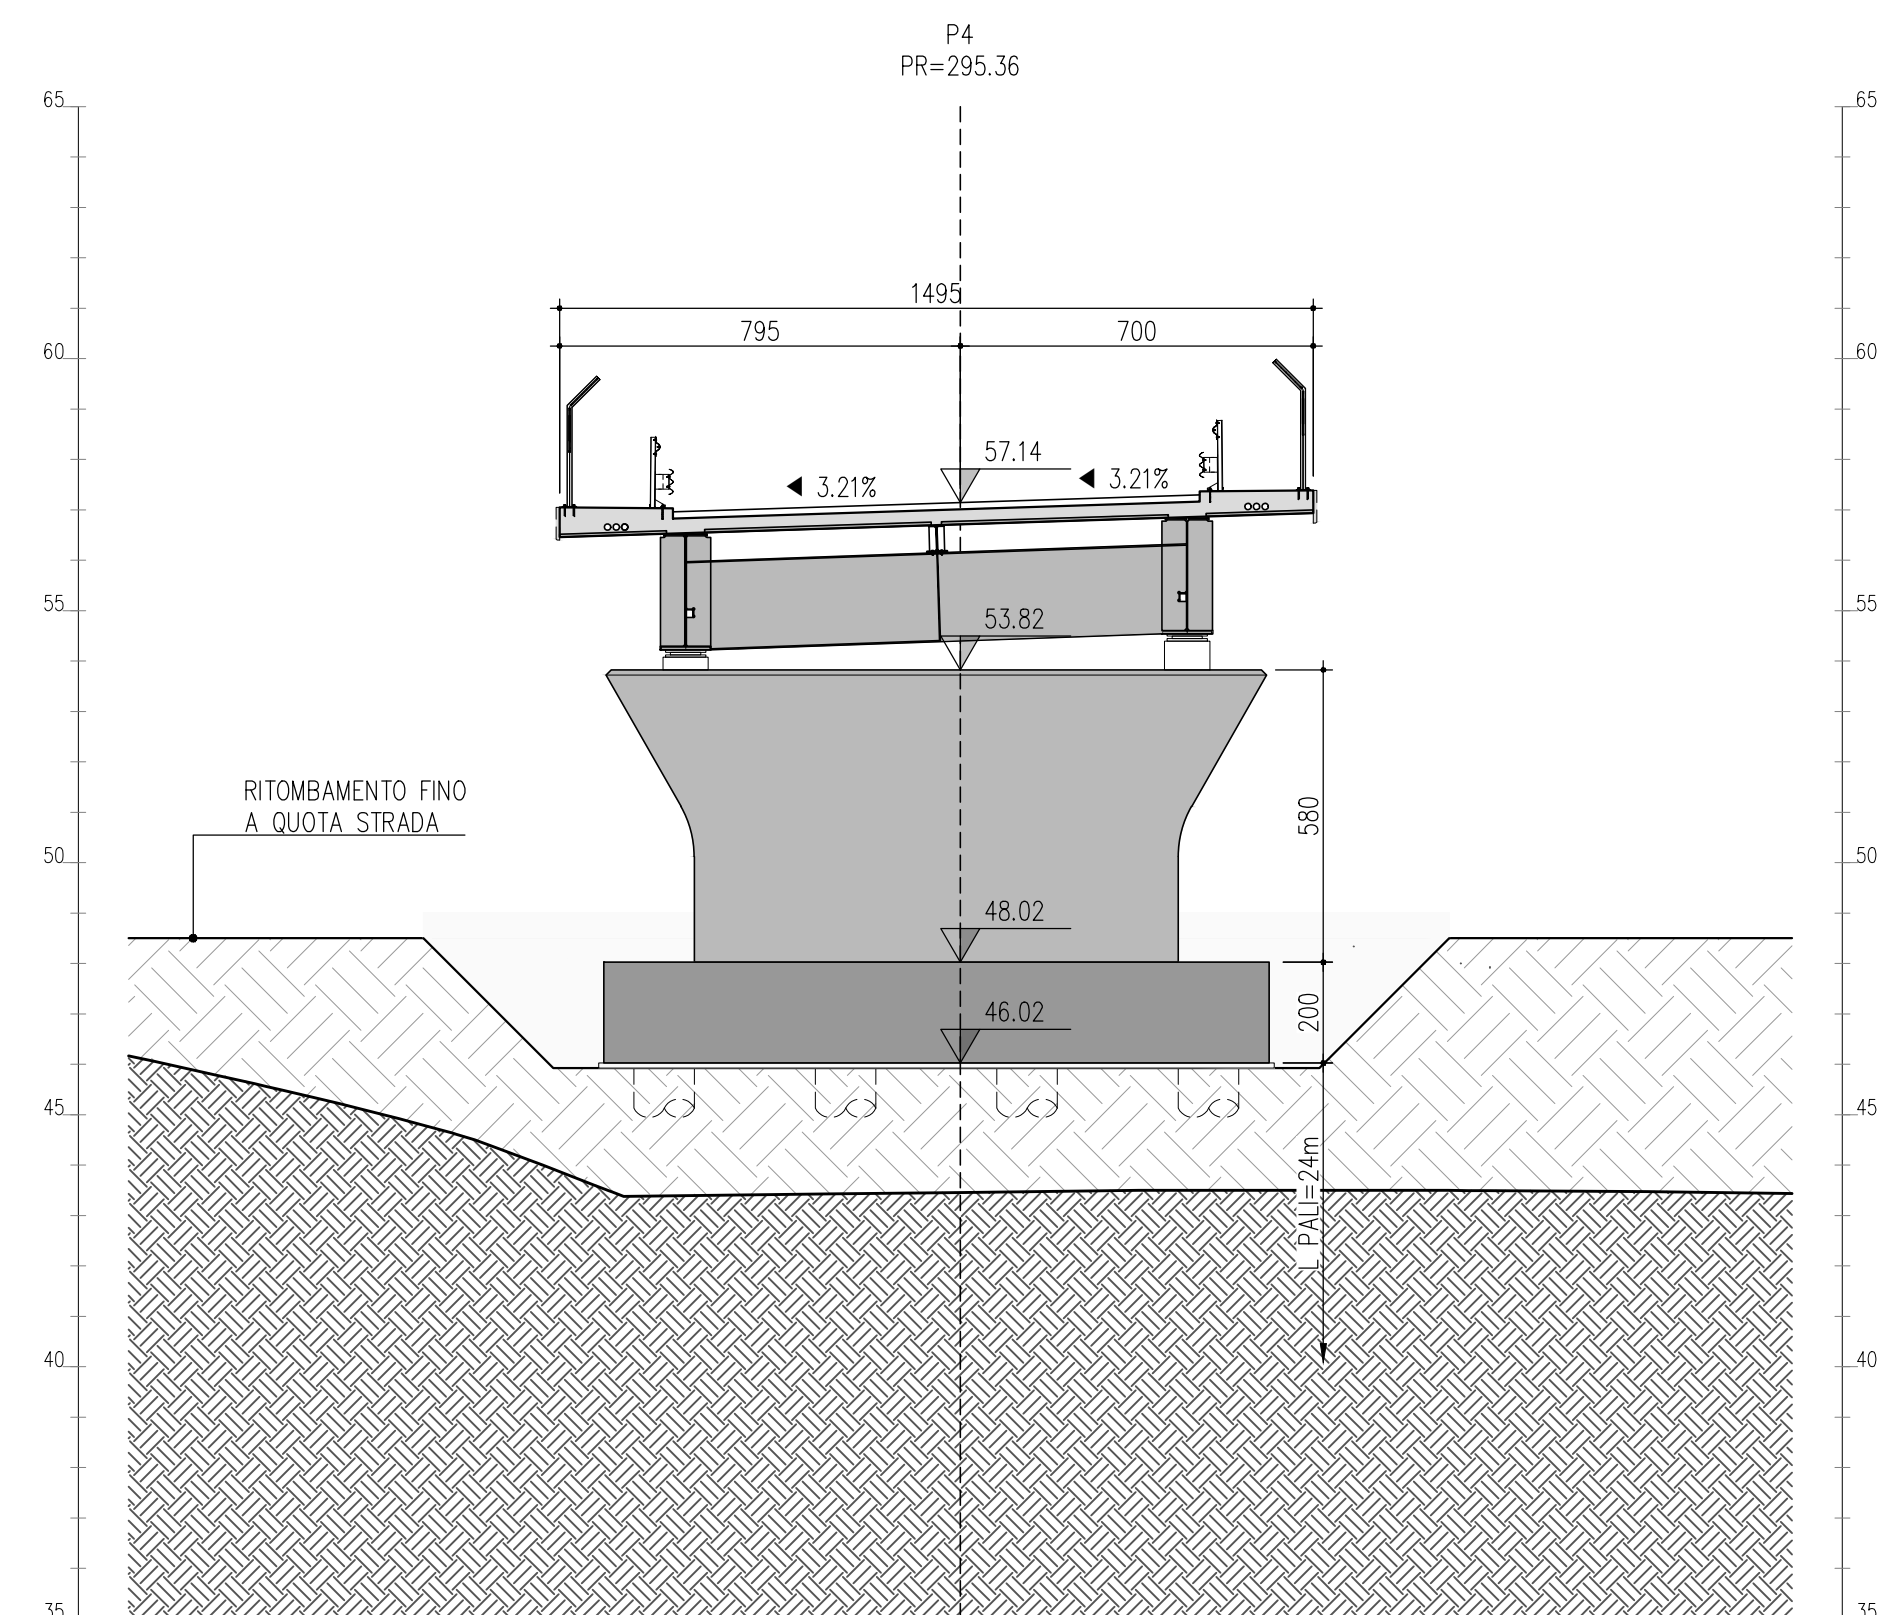
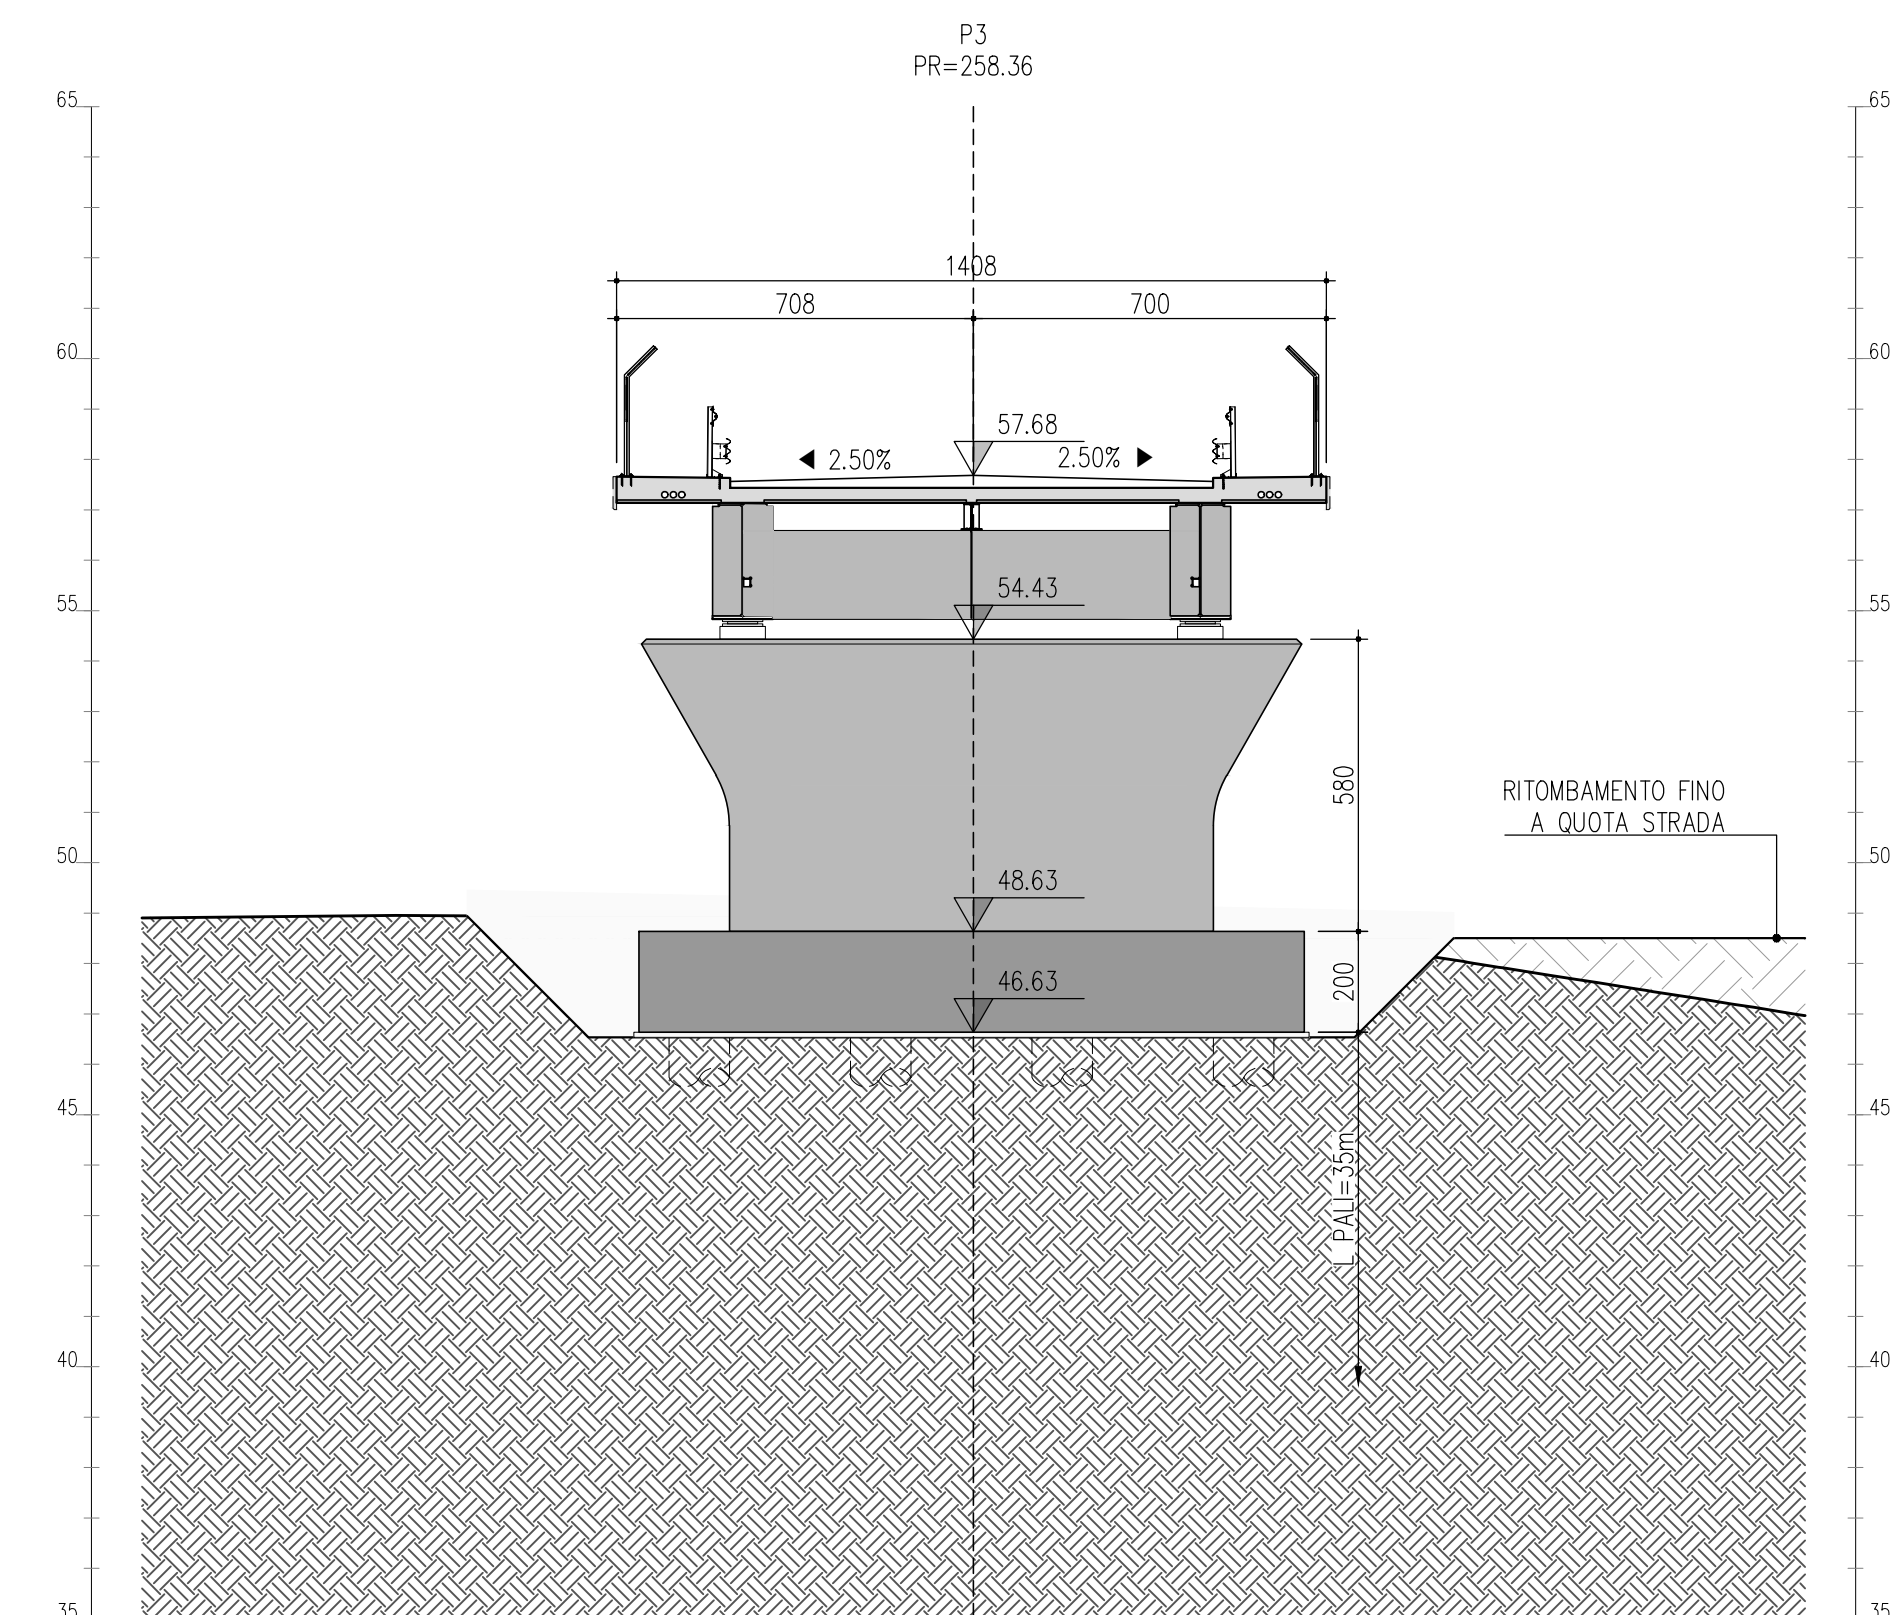
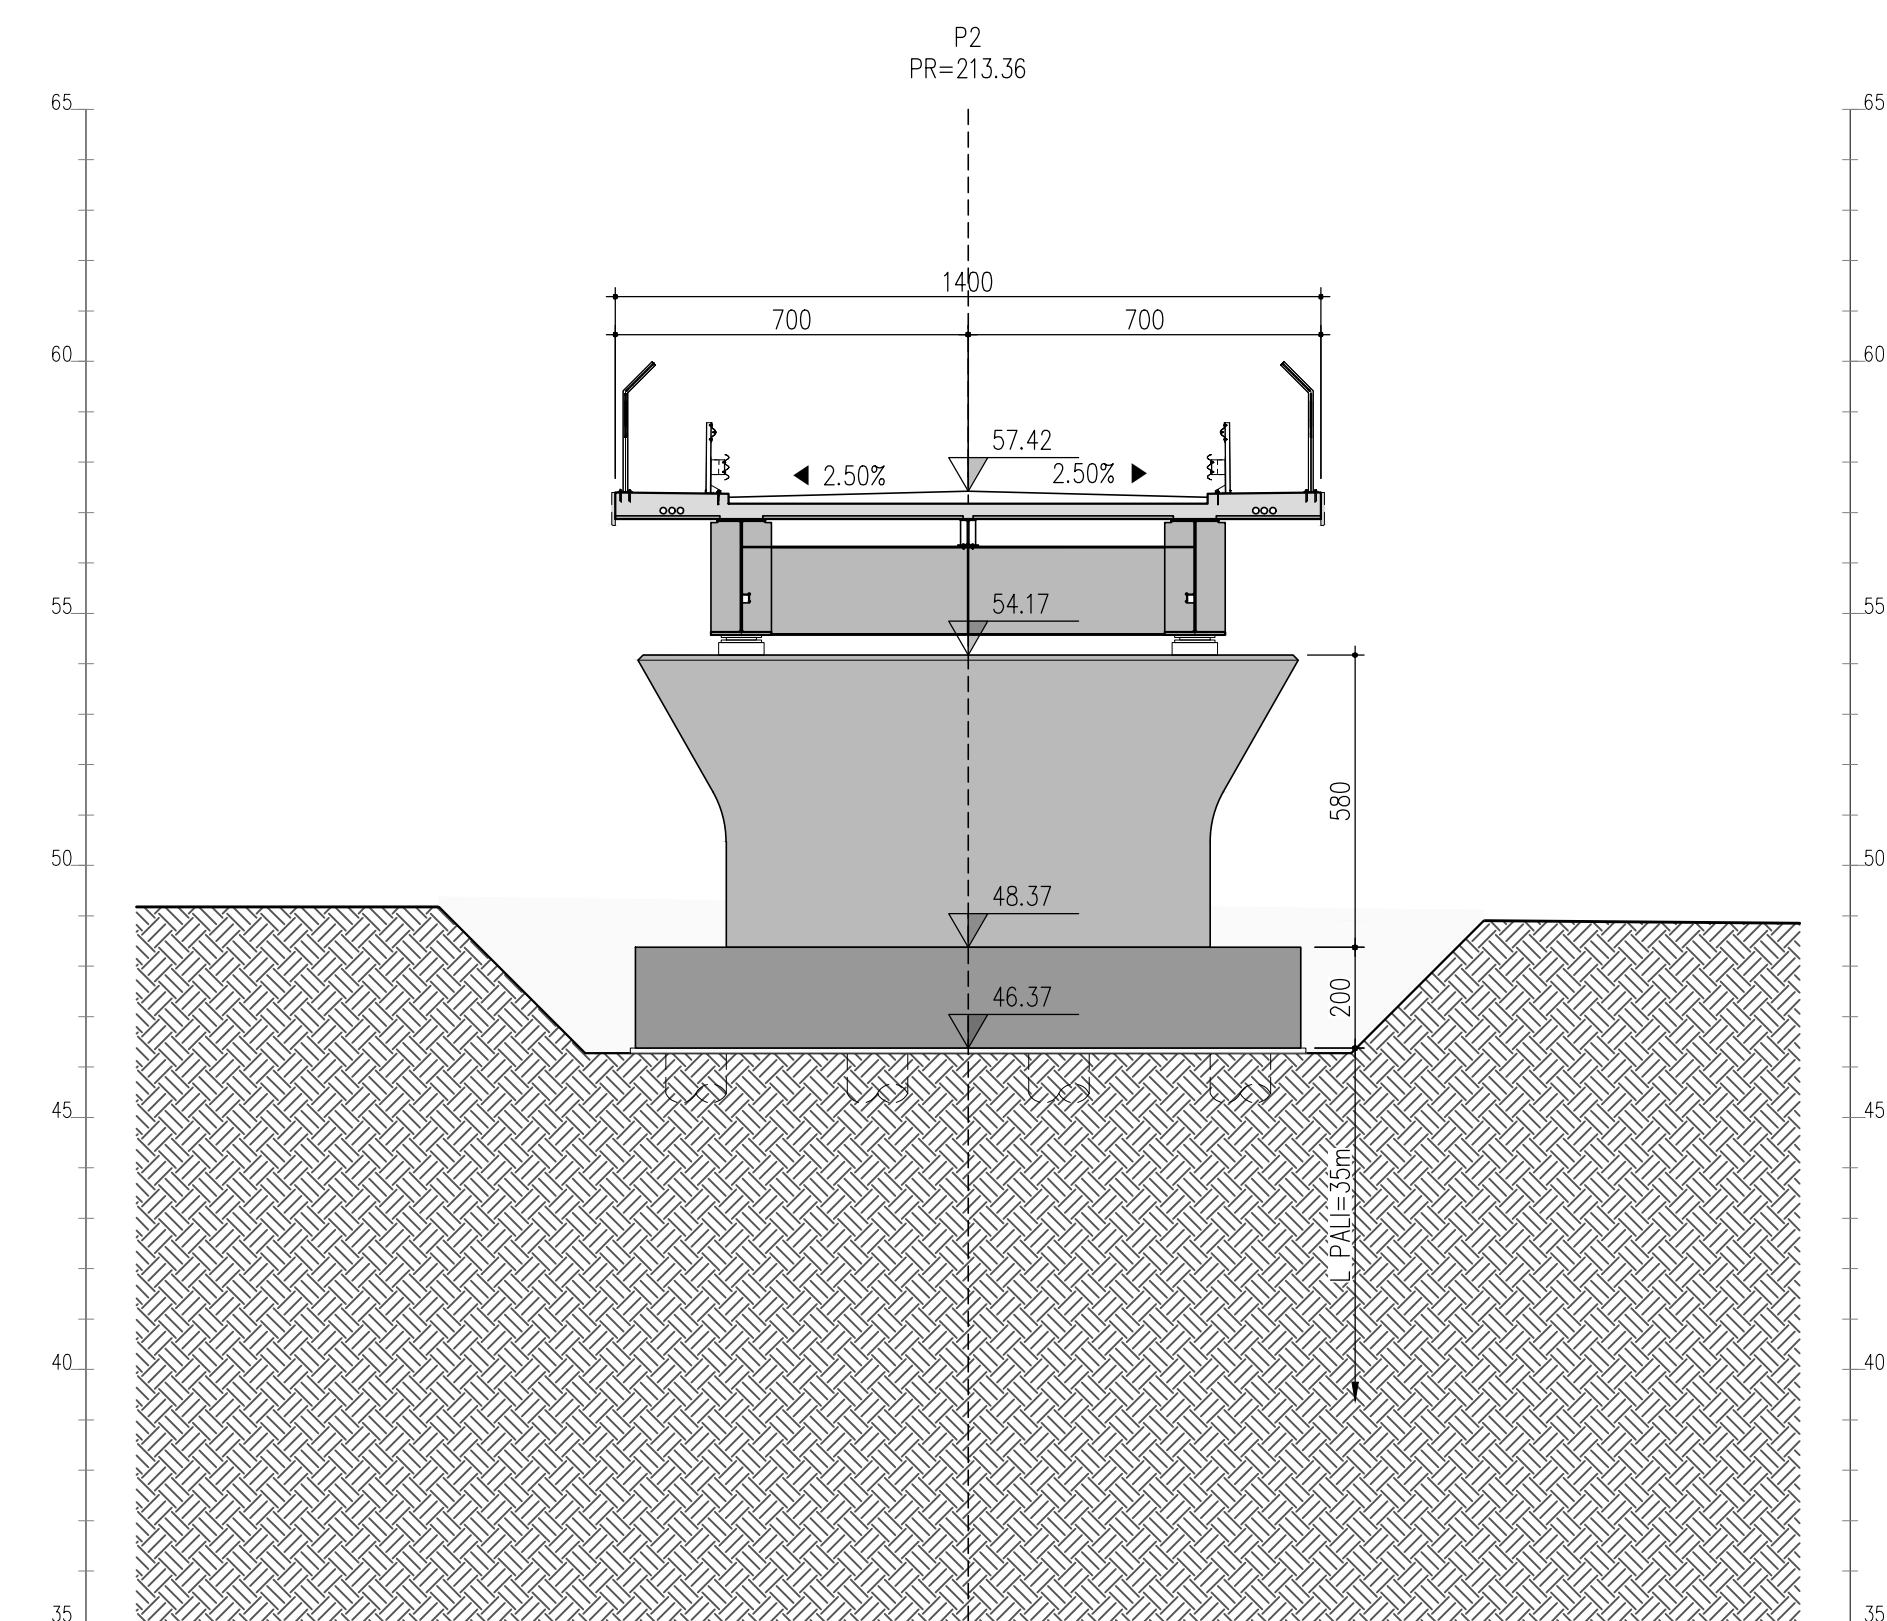
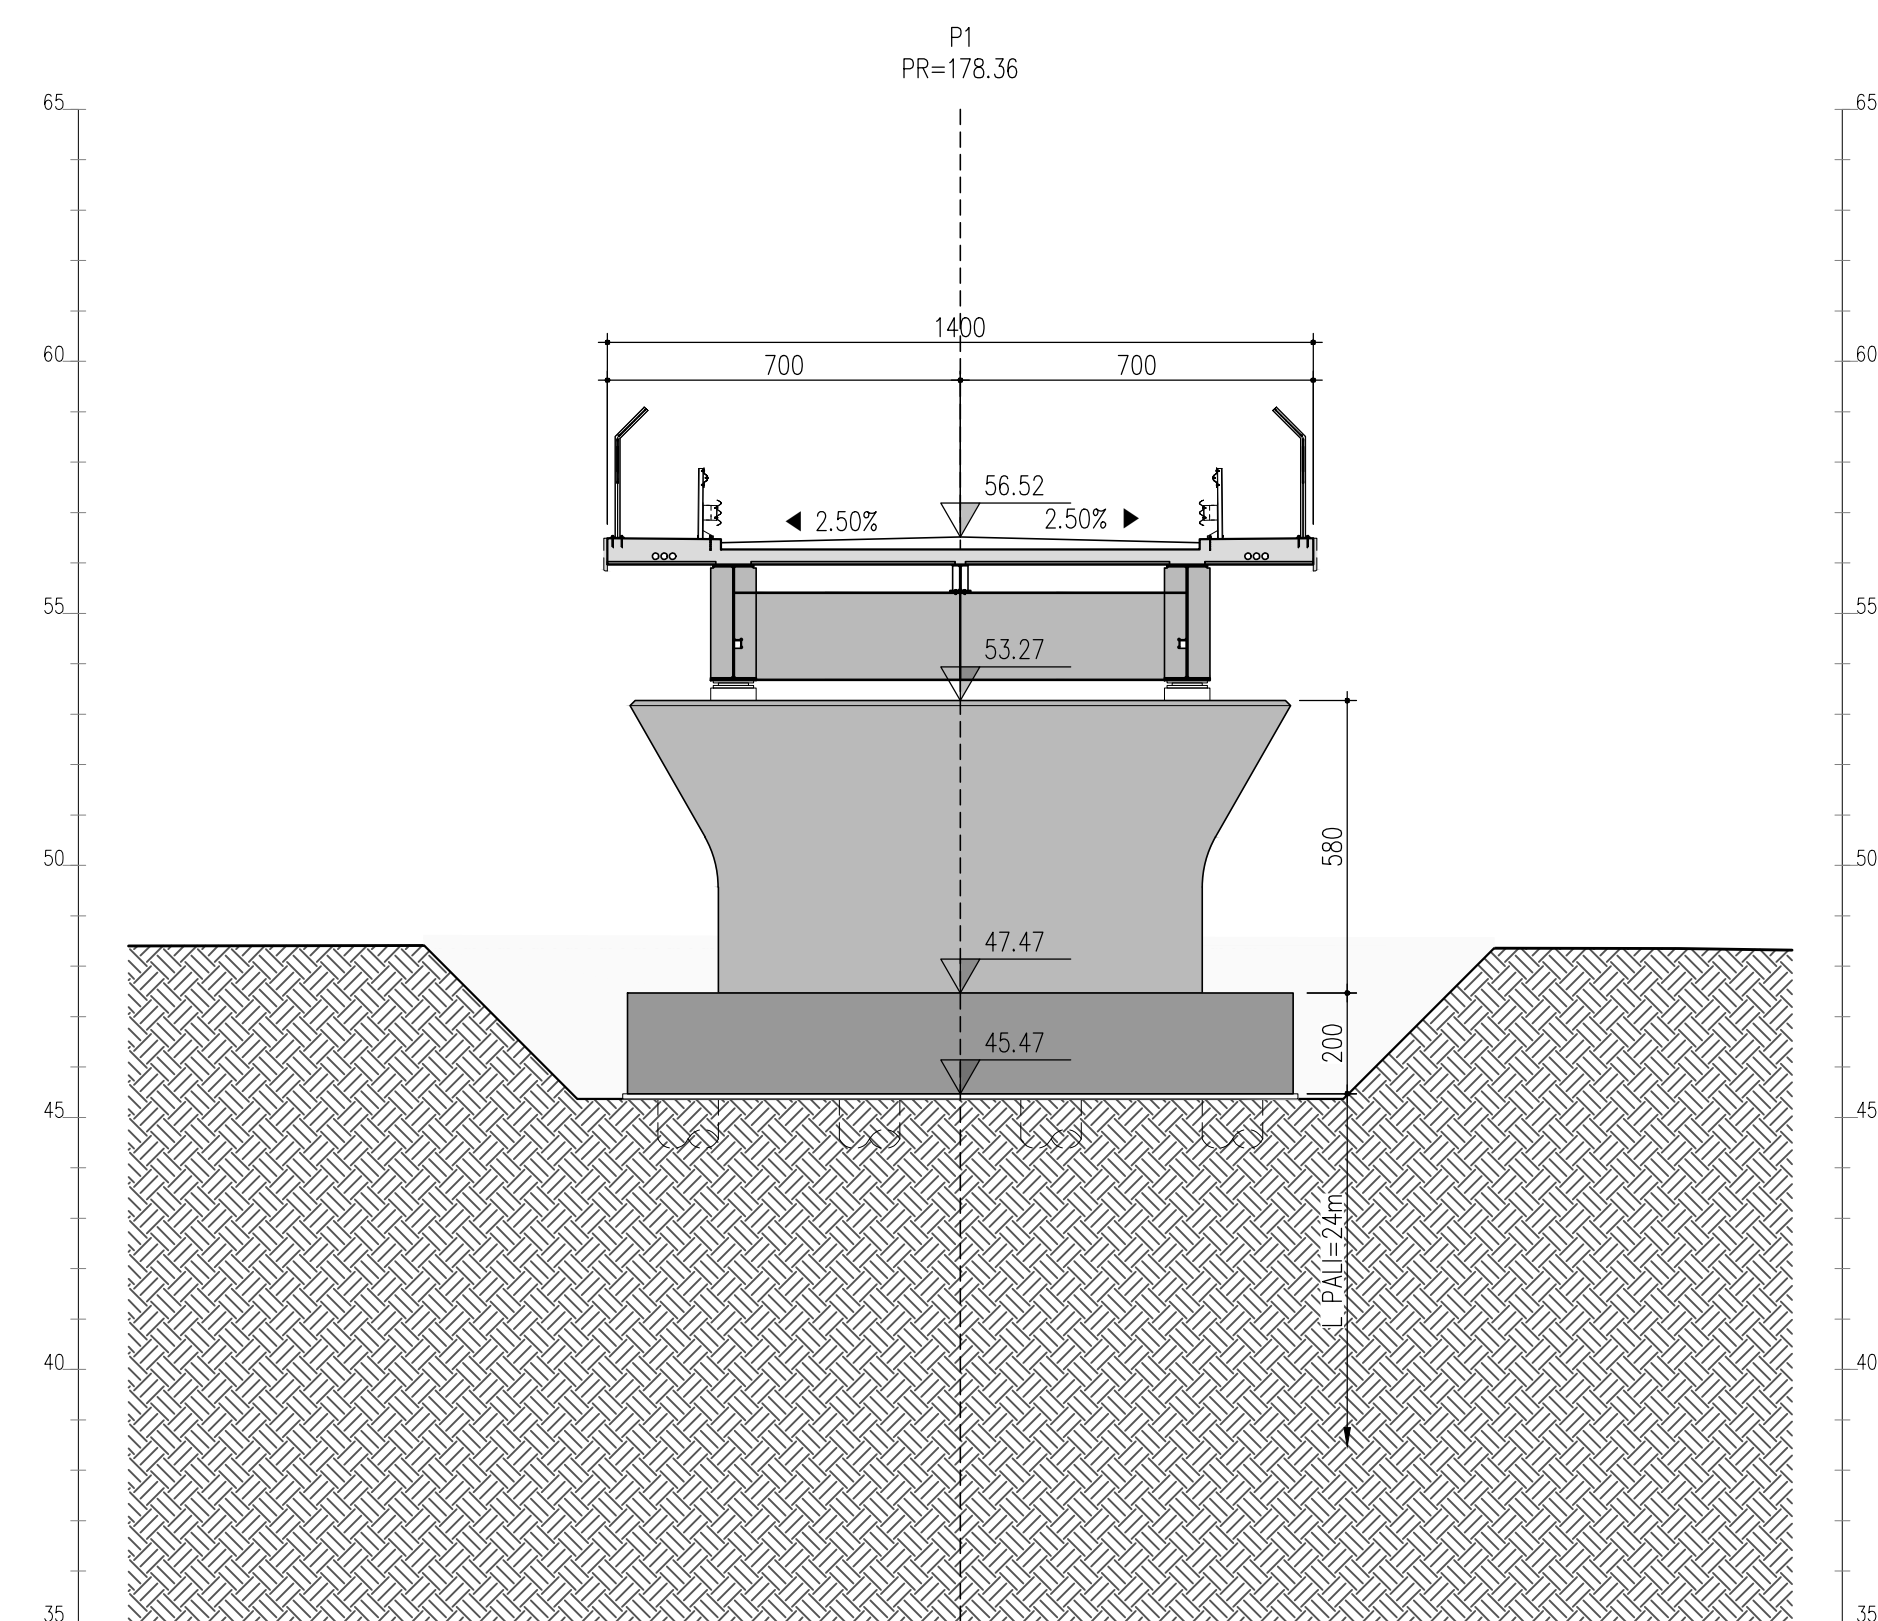


[illegible]

| COMMITTEE:<br><br><br><b>RETE FERROVIARIA ITALIANA</b><br><b>GRUPPO FERROVIE DELLO STATO</b>   | |
|---|
| ALTA SORVEGLIANZA:   | |
|   |              |                        |          |            | <br><b>ITALFERR</b><br><small>GRUPPO FERROVIE DELLO STATO</small> | |
| GENERAL CONTRACTOR:   | |
| <br><b>IFICAVZ</b>   | |
| <b>INFRASTRUTTURE FERROVIARIE STRATEGICHE DEFINITE DALLA LEGGE OBIETTIVO N. 443/01</b><br><b>LINEA A.V. /A.C. TORINO-VENEZIA Tratta VERONA-PADOVA</b><br><b>Lotto funzionale Verona-Bivio Vicenza</b><br><b>PROGETTO ESECUTIVO</b><br><b>NV - NUOVA VIABILITA' INTERFERENZE VIARIE</b><br><b>NVS1 - Sfasamento in corso Raccordo Autostrada Verona Est/Viale del Lavoro</b><br><b>GENERALE</b><br><b>SEZIONI TRASVERSALI</b>   | |
| GENERAL CONTRACTOR   |              |                        |          |            | ITALFERR S.p.A.                                                   |                               |          | SCALA :                                             | |
| IL PROGETTISTA INFORMATICO<br>ing. Alessio CARLUCCIO<br><i>(Signature)</i><br>Via 44-0100 negli Hoggiardi della<br>Provincia di Reggio Emilia - 42030 -<br>Data: Novembre 2023   |              |                        |          |            | Il Capo Categorie<br><i>(Signature)</i><br>Data: Novembre 2023    |                               |          | 1:150                                               | |
| CONSEGNA   | LOTTO        | FASE                   | ENTR.    | TIPO DOC.  | OPERAZIONE DISCIPLINA                                             | RICORDO                       | REV.     | FOGGIO                                              | |
| <b>A</b>   | <b>1</b>     | <b>E</b>               | <b>1</b> | <b>WZ</b>  | <b>NVS1</b>                                                       | <b>001</b>                    | <b>A</b> | <input type="checkbox"/> = <input type="checkbox"/> | |
| <div style="float: left; width: 20%;"> <br/> <b>IFICAVZ</b> </div> <div style="float: right; width: 80%; text-align: right;"> <b>VISTO CONSENZO IRIGUC DAUE</b><br/> <i>(Signature)</i><br/>             Firma _____ Data _____<br/>             November 2023           </div> <div style="clear: both;"></div>   | |
| <b>Progettazione :</b> <table border="1" style="width: 100%; border-collapse: collapse; margin-top: 10px;"> <thead> <tr> <th>Rev.</th> <th>Descriptione</th> <th>Redatto</th> <th>Dato</th> <th>Verificato</th> <th>Dato</th> <th>Approvato</th> <th>Dato</th> </tr> <tr> <th></th> <th></th> <th>Caricato</th> <th>Inserito</th> <th>Decorato</th> <th>Inserito</th> <th>Caricato</th> <th>Inserito</th> </tr> </thead> <tbody> <tr> <td>A</td> <td>INIZIONE</td> <td></td> <td></td> <td></td> <td></td> <td></td> <td></td> </tr> <tr> <td>B</td> <td></td> <td></td> <td></td> <td></td> <td></td> <td></td> <td></td> </tr> <tr> <td>C</td> <td></td> <td></td> <td></td> <td></td> <td></td> <td></td> <td></td> </tr> </tbody> </table> |              |                        |          |            |                                                                   |                               |          |                                                     |  | Rev. | Descriptione | Redatto | Dato | Verificato | Dato | Approvato | Dato |  |  | Caricato | Inserito | Decorato | Inserito | Caricato | Inserito | A | INIZIONE |  |  |  |  |  |  | B |  |  |  |  |  |  |  | C |  |  |  |  |  |  |  |
| Rev.   | Descriptione | Redatto                | Dato     | Verificato | Dato                                                              | Approvato                     | Dato     | |
|   |              | Caricato               | Inserito | Decorato   | Inserito                                                          | Caricato                      | Inserito | |
| A   | INIZIONE     | |
| B   | |
| C   | |
| Cod. 3779915201   |              | C.U.P. I41E91000000009 |          |            |                                                                   | File: INT141E910000000000.dwg | |
| Progettato e rilasciato<br>dalla Unione Europea   |              | Cod. origine: _____    | |

09m 6:45s      TUTTI I DIRITTI DEL PRESENTE DOCUMENTO SONO RISERVATI LA REPRODUZIONE ANCHE PARZIALE È VIETATA