


**ELABORATI DI RIFERIMENTO**

DESCRIZIONE	CODICE

**QUADRO D'INSIEME**

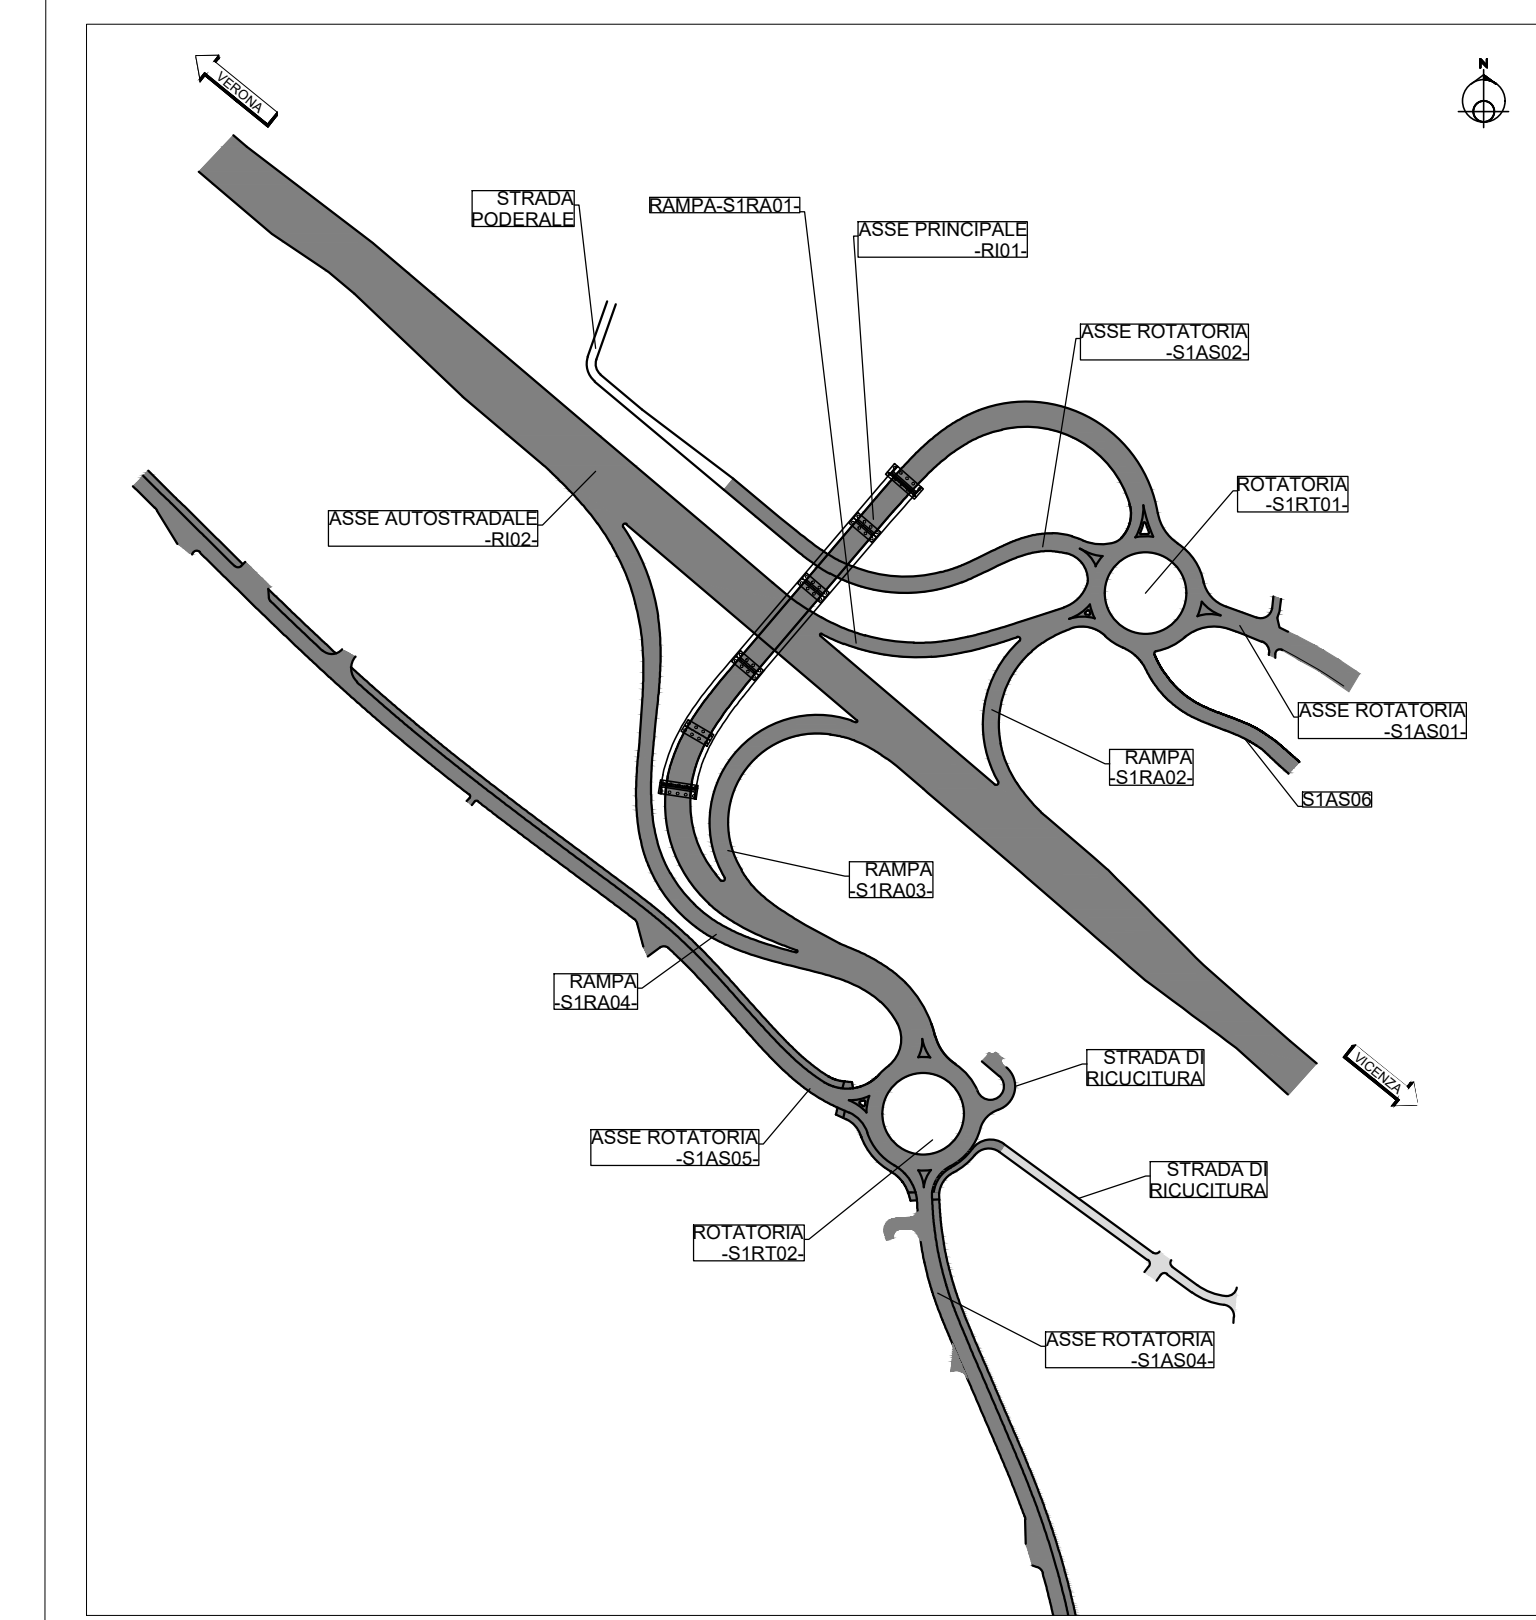

**LEGENDA**



COMMITTENTE: **RFI** RETE FERROVIARIA ITALIANA GRUPPO FERROVIE DELLO STATO

ALTA SORVEGLIANZA: **ITALFERR** GRUPPO FERROVIE DELLO STATO

GENERAL CONTRACTOR: **ITICAV2**

**INFRASTRUTTURE FERROVIARIE STRATEGICHE DEFINITE DALLA LEGGE OBIETTIVO N. 443/01**  
LINEA A.V. (A.C. TORINO-VENEZIA) Tratta VERONA-PADOVA  
Lotto funzionale Verona-Bivio Vicenza  
**PROGETTO ESECUTIVO**  
NV - NUOVA VIABILITA' INTERFERENZE VIARIE  
NBI - Sbloccamento in unico Raccordo Autostradale Verona Est/Viale del Lavoro  
PIATTAFORMA STRADALE  
SEZIONE TIPO - VIABILITA' PRINCIPALE E RAMI DI SINCRICOLO - Tav.2

GENERAL CONTRACTOR: **ITALFERR S.p.A.** SCALA: **VARIE**

PROGETTISTA/ITERATORE: **ITICAV2**

CONMESSA: **ITICAV2** LOTTO: **E** FASE: **1/2** FINE: **M2** OPERAZIONE/PRODOTTORE: **NVI/51017** PROGR: **0012** REV: **A** FOGGIO: **1**

PROGETTISTA: **Giuseppe Coppo**

DATA: **11/11/2013**

FILE: **ITICAV2\_000000000** CODICE ORIGINALE: **0001**

Progetto cofinanziato dalla Unione Europea