


SEZIONE LONGITUDINALE
SCALA 1:200

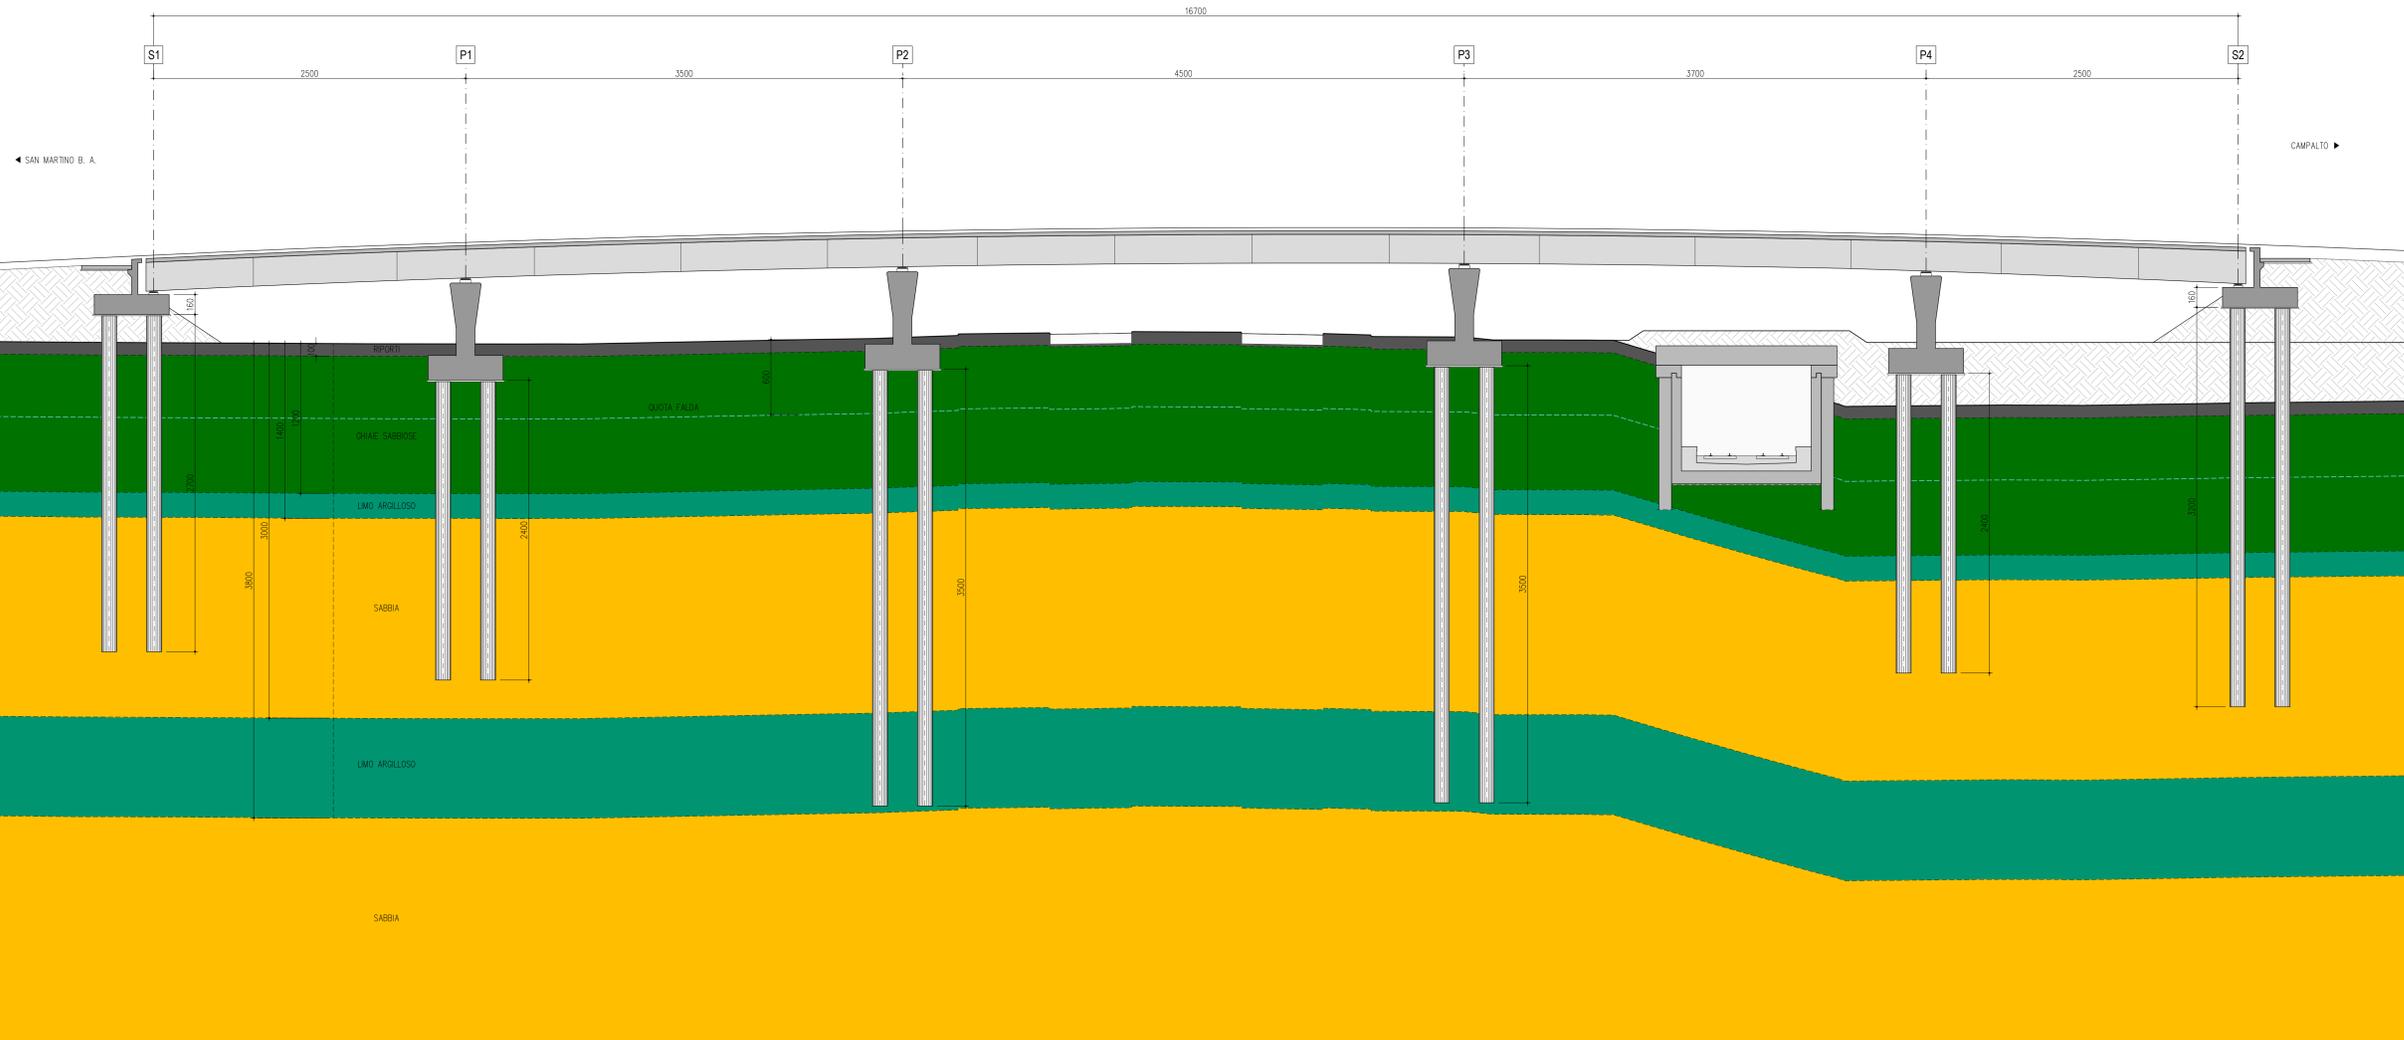

COMMITTENTE:  **RFI**
RETE FERROVIARIA ITALIANA
GRUPPO FERROVIE DELLO STATO

ALTA SORVEGLIANZA:  **ITALFERR**
GRUPPO FERROVIE DELLO STATO

GENERAL CONTRACTOR:  **IFICAV2**

INFRASTRUTTURE FERROVIARIE STRATEGICHE DEFINITE DALLA LEGGE OBBIETTIVO N. 443/01
LINEA A.V. /A.C. TORINO-VENEZIA Tratta VERONA-PADOVA
Lotto funzionale Verona-Bivio Vicenza
PROGETTO ESECUTIVO
NV51 - NUOVA VIABILITA' INTERFERENZE VIARIE
NV51 - Sbloccamento in corsia Raccordo Autostradale Verona Est/Viale del Lavoro

PROFILO GEOTECNICO

PROGETTISTA/ITERGATORE Ing. Alessio CARRETTUCCI Ing. Paolo CARRETTUCCI Data: Novembre 2023	GENERAL CONTRACTOR IFICAV2	ITERGATORE Ing. Paolo CARRETTUCCI Data: Novembre 2023	ITALFERR S.p.A.	SCALA: 1:200
---	-------------------------------	---	-----------------	--------------

COMANDA	LOTTO	FASE	ENTE	TIPO LOCALITÀ	OPERA/DESCRIZIONE	PROG. N°	REV.	FOGGIO
IN17	12	E	12	Z2	NV5100	001	A	

VISTO CONSORZIO IFICAV2

Progettazione:		Revisione:		Approvazione:		Data:	
A	EMISIONE						Novembre 2023
B							
C							

File: 0017997001
CUP: J41F1000000009
Cod. origine: 0902

Progetto cofinanziato dalla Unione Europea

TUTTI I DIRITTI DEL PRESENTE DOCUMENTO SONO RISERVATI. LA PRODUZIONE IN COPIE È VIETATA.