


Figura 1b

Localizzazione Opere in Progetto e Perimetrazione del Permesso di Ricerca di Risorse Geotermiche "Montenero" (1:25.000)

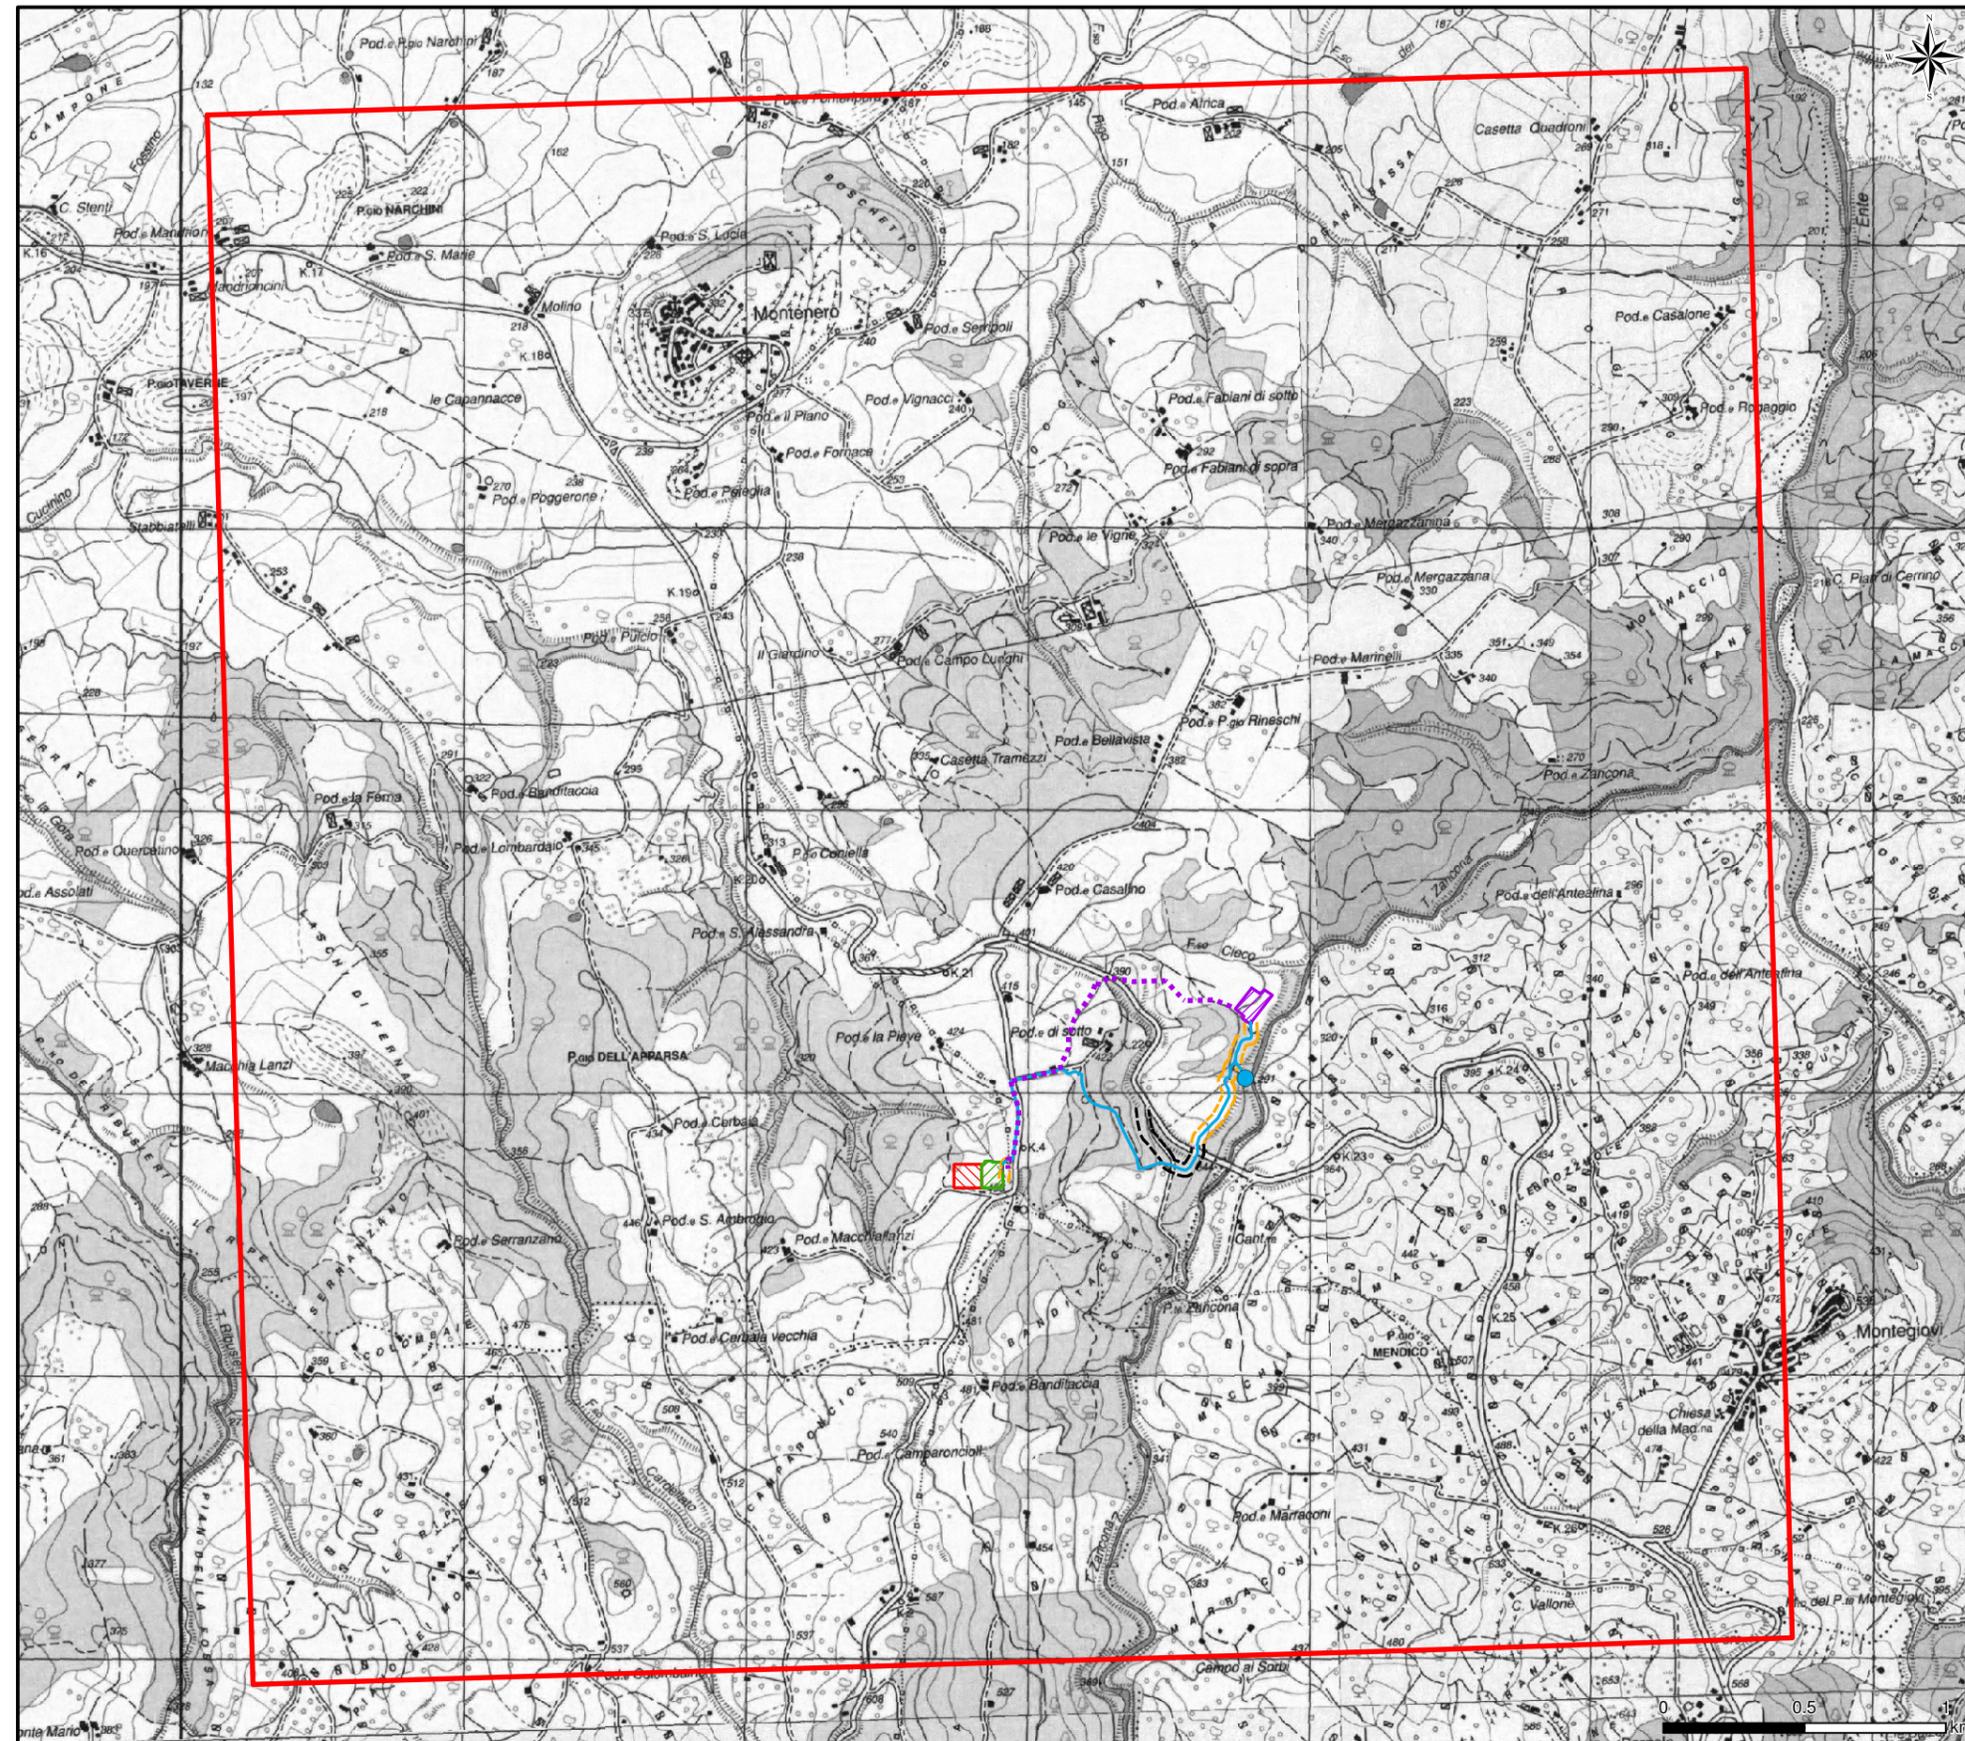

**LEGENDA**

- Permesso di Ricerca Impianti Pilota "Montenero"
  
- Impianto Pilota Geotermico Montenero**
- IMPIANTO ORC
- Postazione di Produzione MN1
- Postazione di Reiniezione MN2
- Tubazione di Reiniezione
- Tubazione di Approvvigionamento Idrico e Punto di Presa
  
- Viabilità di Accesso**
- Nuova Realizzazione
- Esistente da Adeguare