



Comune di Castiglione della Pescaia  
 Ampliamento e Riqualificazione  
 del Porto di Punta Ala  
 PIANO REGOLATORE PORTUALE  
 ai sensi dell'Art. 86 della L.R. 65/2014

Sindaco  
 Giancarlo FARNETANI  
 Consigliere comunale con delega  
 alla pianificazione urbanistica  
 Dott. Avv. Fabio TAVARELLI  
 Garante della Comunicazione  
 Dott. Giorgio GIANNINI  
 Responsabile del Progetto  
 Dott. Ing. Donatella ORLANDI  
 Coordinatori del Progetto  
 Dott. Arch. Riccardo CHERUBINI  
 Dott. Arch. Monica MACCHERINI

GRAFICI DI PROGETTO DEL PRP


Tavola PR1  
 Ambito portuale PRP  
 1:1000

LEGENDA

- Delimitazione Ambito portuale PRP
- D8 - Ambito portuale
- Marina di Punta Ala da PS
- Pontili galleggianti



NORD

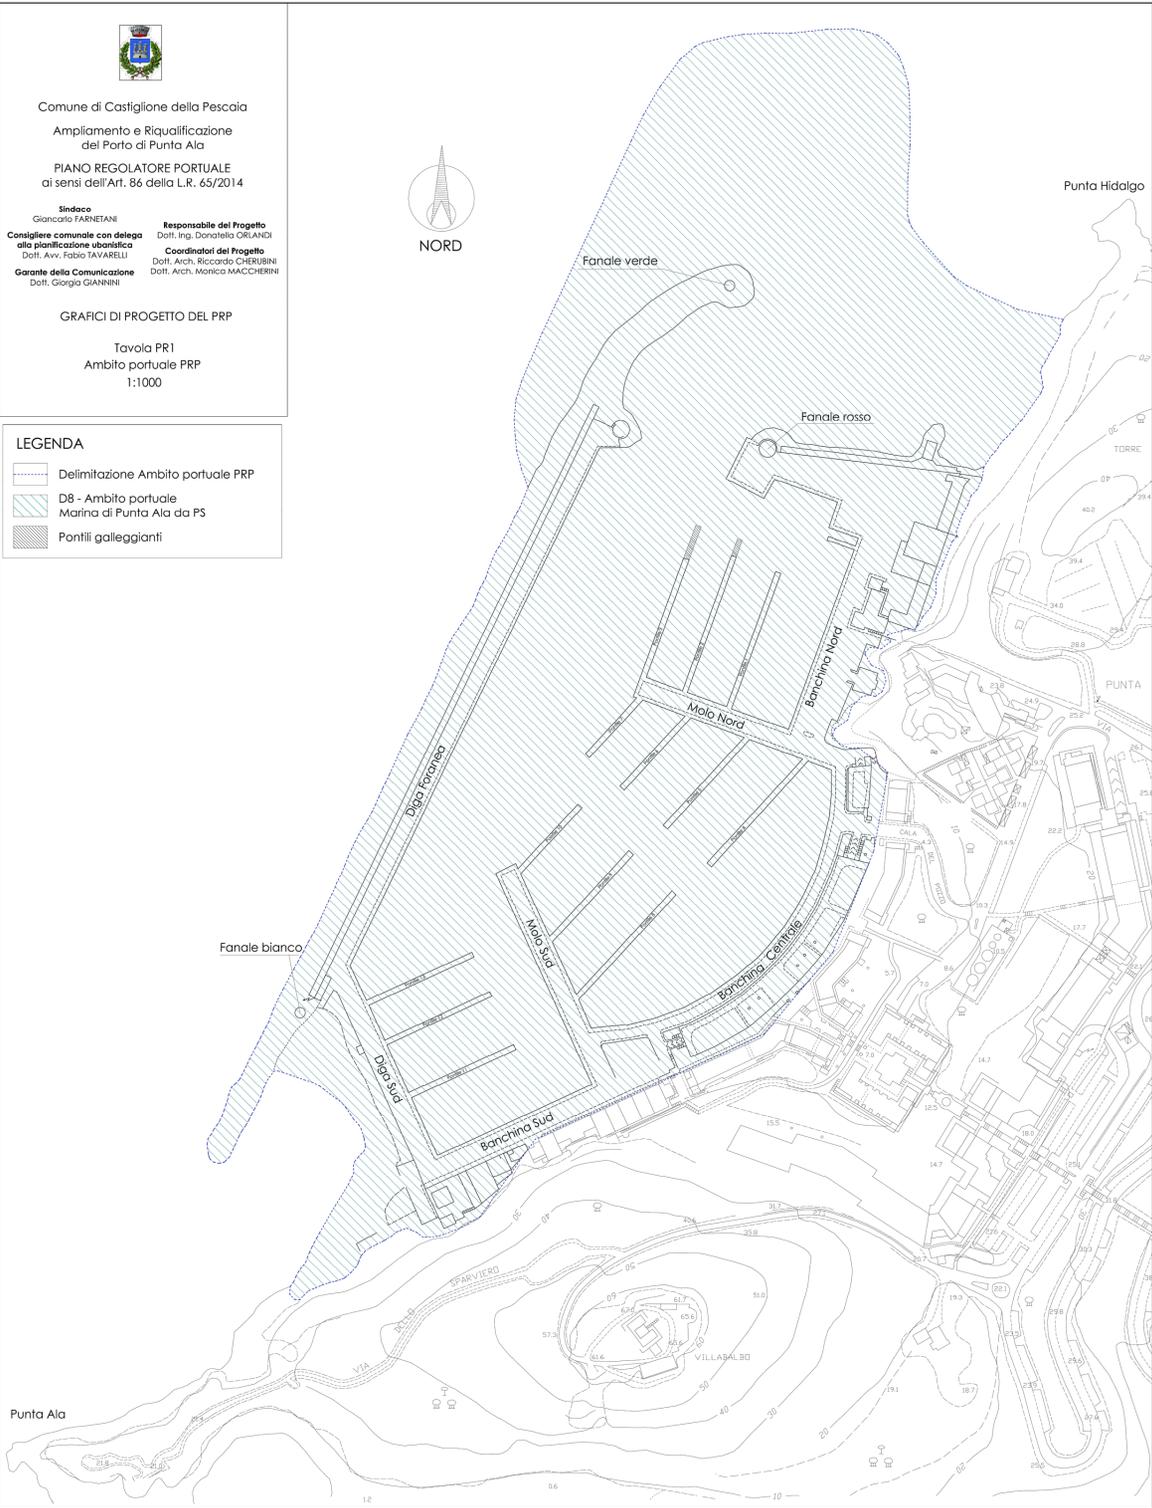

Comune di Castiglione della Pescaia  
 Ampliamento e Riqualificazione  
 del Porto di Punta Ala  
 PIANO REGOLATORE PORTUALE  
 ai sensi dell'Art. 86 della L.R. 65/2014

Sindaco  
 Giancarlo FARNETANI  
 Consigliere comunale con delega  
 alla pianificazione urbanistica  
 Dott. Avv. Fabio TAVARELLI  
 Garante della Comunicazione  
 Dott. Giorgio GIANNINI  
 Responsabile del Progetto  
 Dott. Ing. Donatella ORLANDI  
 Coordinatori del Progetto  
 Dott. Arch. Riccardo CHERUBINI  
 Dott. Arch. Monica MACCHERINI

GRAFICI DI PROGETTO DEL PRP


Tavola PR2  
 Assetto portuale: Delimitazione area riqualificazione  
 esistente ed area ampliamento  
 (da studio di fattibilità)  
 1:1000

LEGENDA

- Delimitazione Ambito portuale PRP
- Aree di riqualificazione esistente
- Area di ampliamento
- Opere portuali da demolire
- Opere portuali da realizzare
- Pontili galleggianti



NORD

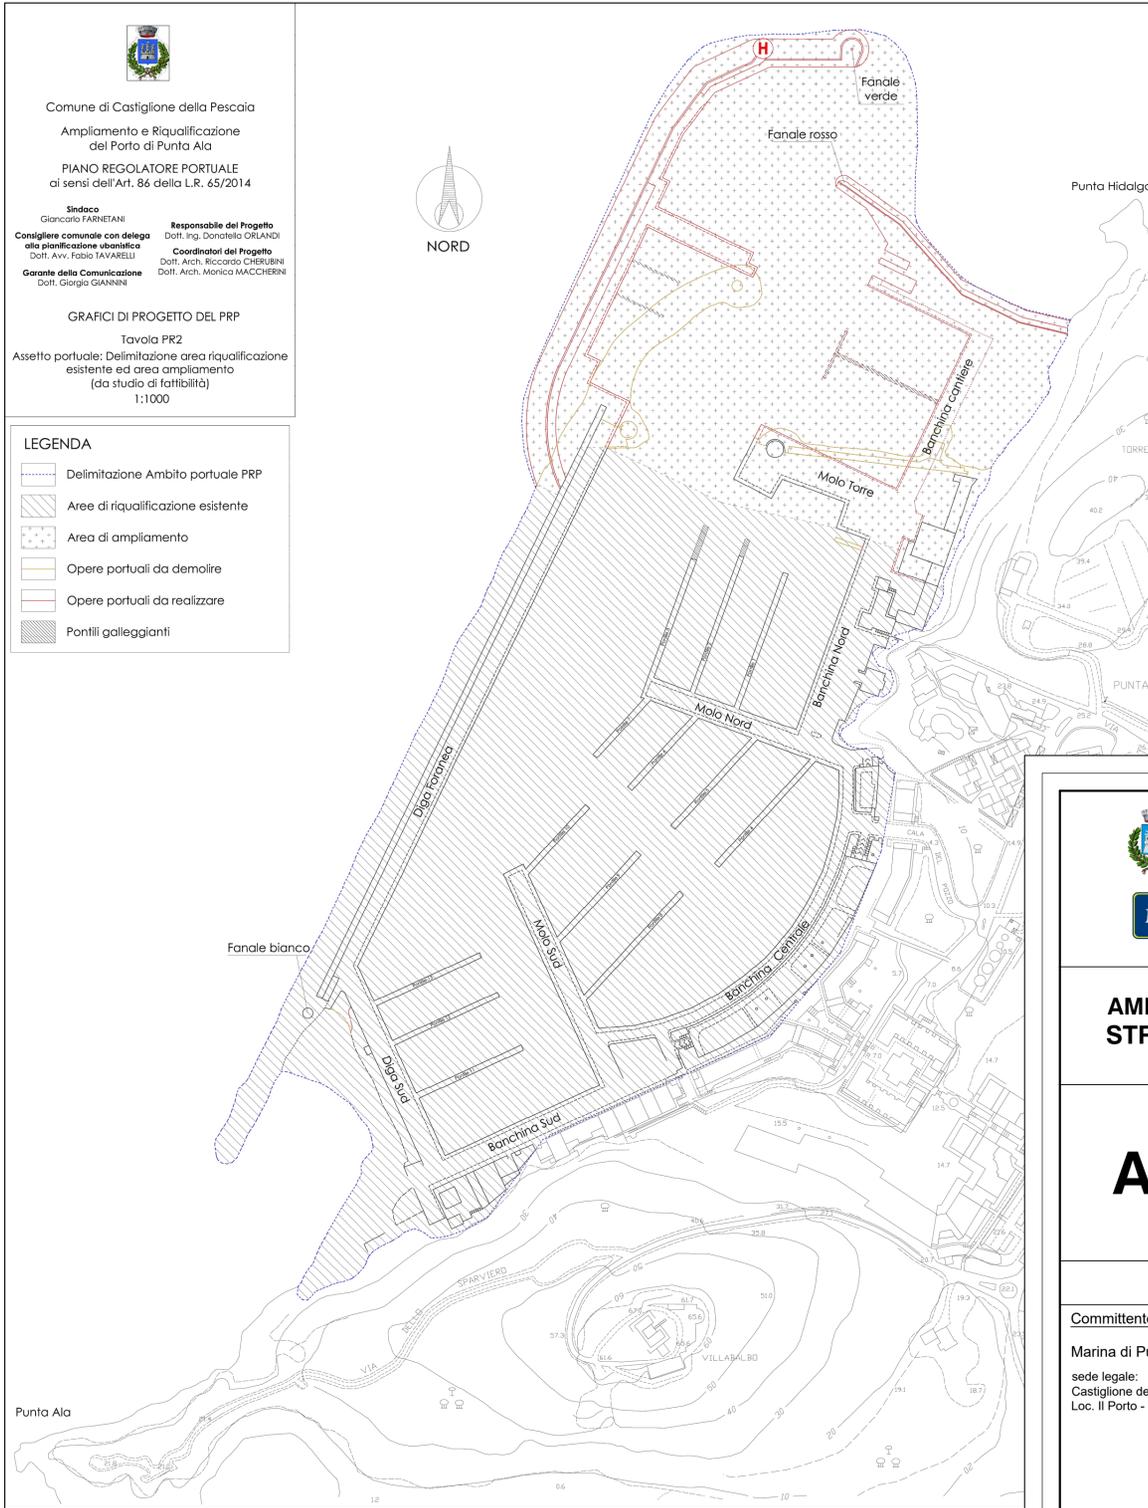

COMUNE DI CASTIGLIONE DELLA PESCAIA



MARINA DI PUNTA ALA S.P.A.  
 LOCALITA' IL PORTO SNC  
 PUNTA ALA - CASTIGLIONE DELLA PESCAIA (GR)  
 42°48'48 N - 10°44'22 E

AMPLIAMENTO DEL PORTO TURISTICO DI PUNTA ALA  
 STRALCIO FUNZIONALE OPERE CIVILI MARITTIME

A001

PROGETTO DEFINITIVO

PIANO REGOLATORE PORTUALE  
 PR1 - AMBITO PORTUALE  
 PR2 - AREA AMPLIAMENTO

20 012 DT A 001 0

Committente

Marina di Punta Ala S.p.a.  
 sede legale:  
 Castiglione della Pescaia (GR)  
 Loc. Il Porto - Punta Ala

Progettazione opere marittime:

**MODIMAR**  
 MODIMAR s.r.l. - Via Monte Zabito 40 - 00195 ROMA  
 06.3289461 - www.modimar.it



Modimar Project S.r.l.  
 Via Aurato 72 - 00199 ROMA

Progettazione:  
 Ing. Marco TARTAGLINI  
 Ing. Marco DEL BIANCO  
 Ing. Andrea SANZONE

Gruppo di lavoro:  
 Ing. Alessio CAMUSI  
 Ing. Valerio TRULLI  
 Dott.ssa Sara SCRIMIERI

Consulenza geotecnica:  
 AGIS Ingegneria s.r.l.  
 Ing. Giuseppe IORIO

05.04.2024	0	EMISSIONE	VT	MDB	MT
Data	Rev.	DESCRIZIONE	Disegnato:	Verificato:	Approvato:

Dimensioni foglio: A1  
 Le MODIMAR s.r.l. si riserva la proprietà di questo documento con la proibizione di riprodurlo o trasferirlo a terzi senza autorizzazione scritta.  
 This document is property of MODIMAR s.r.l. - Reproduction and divulgation forbidden without written permission.