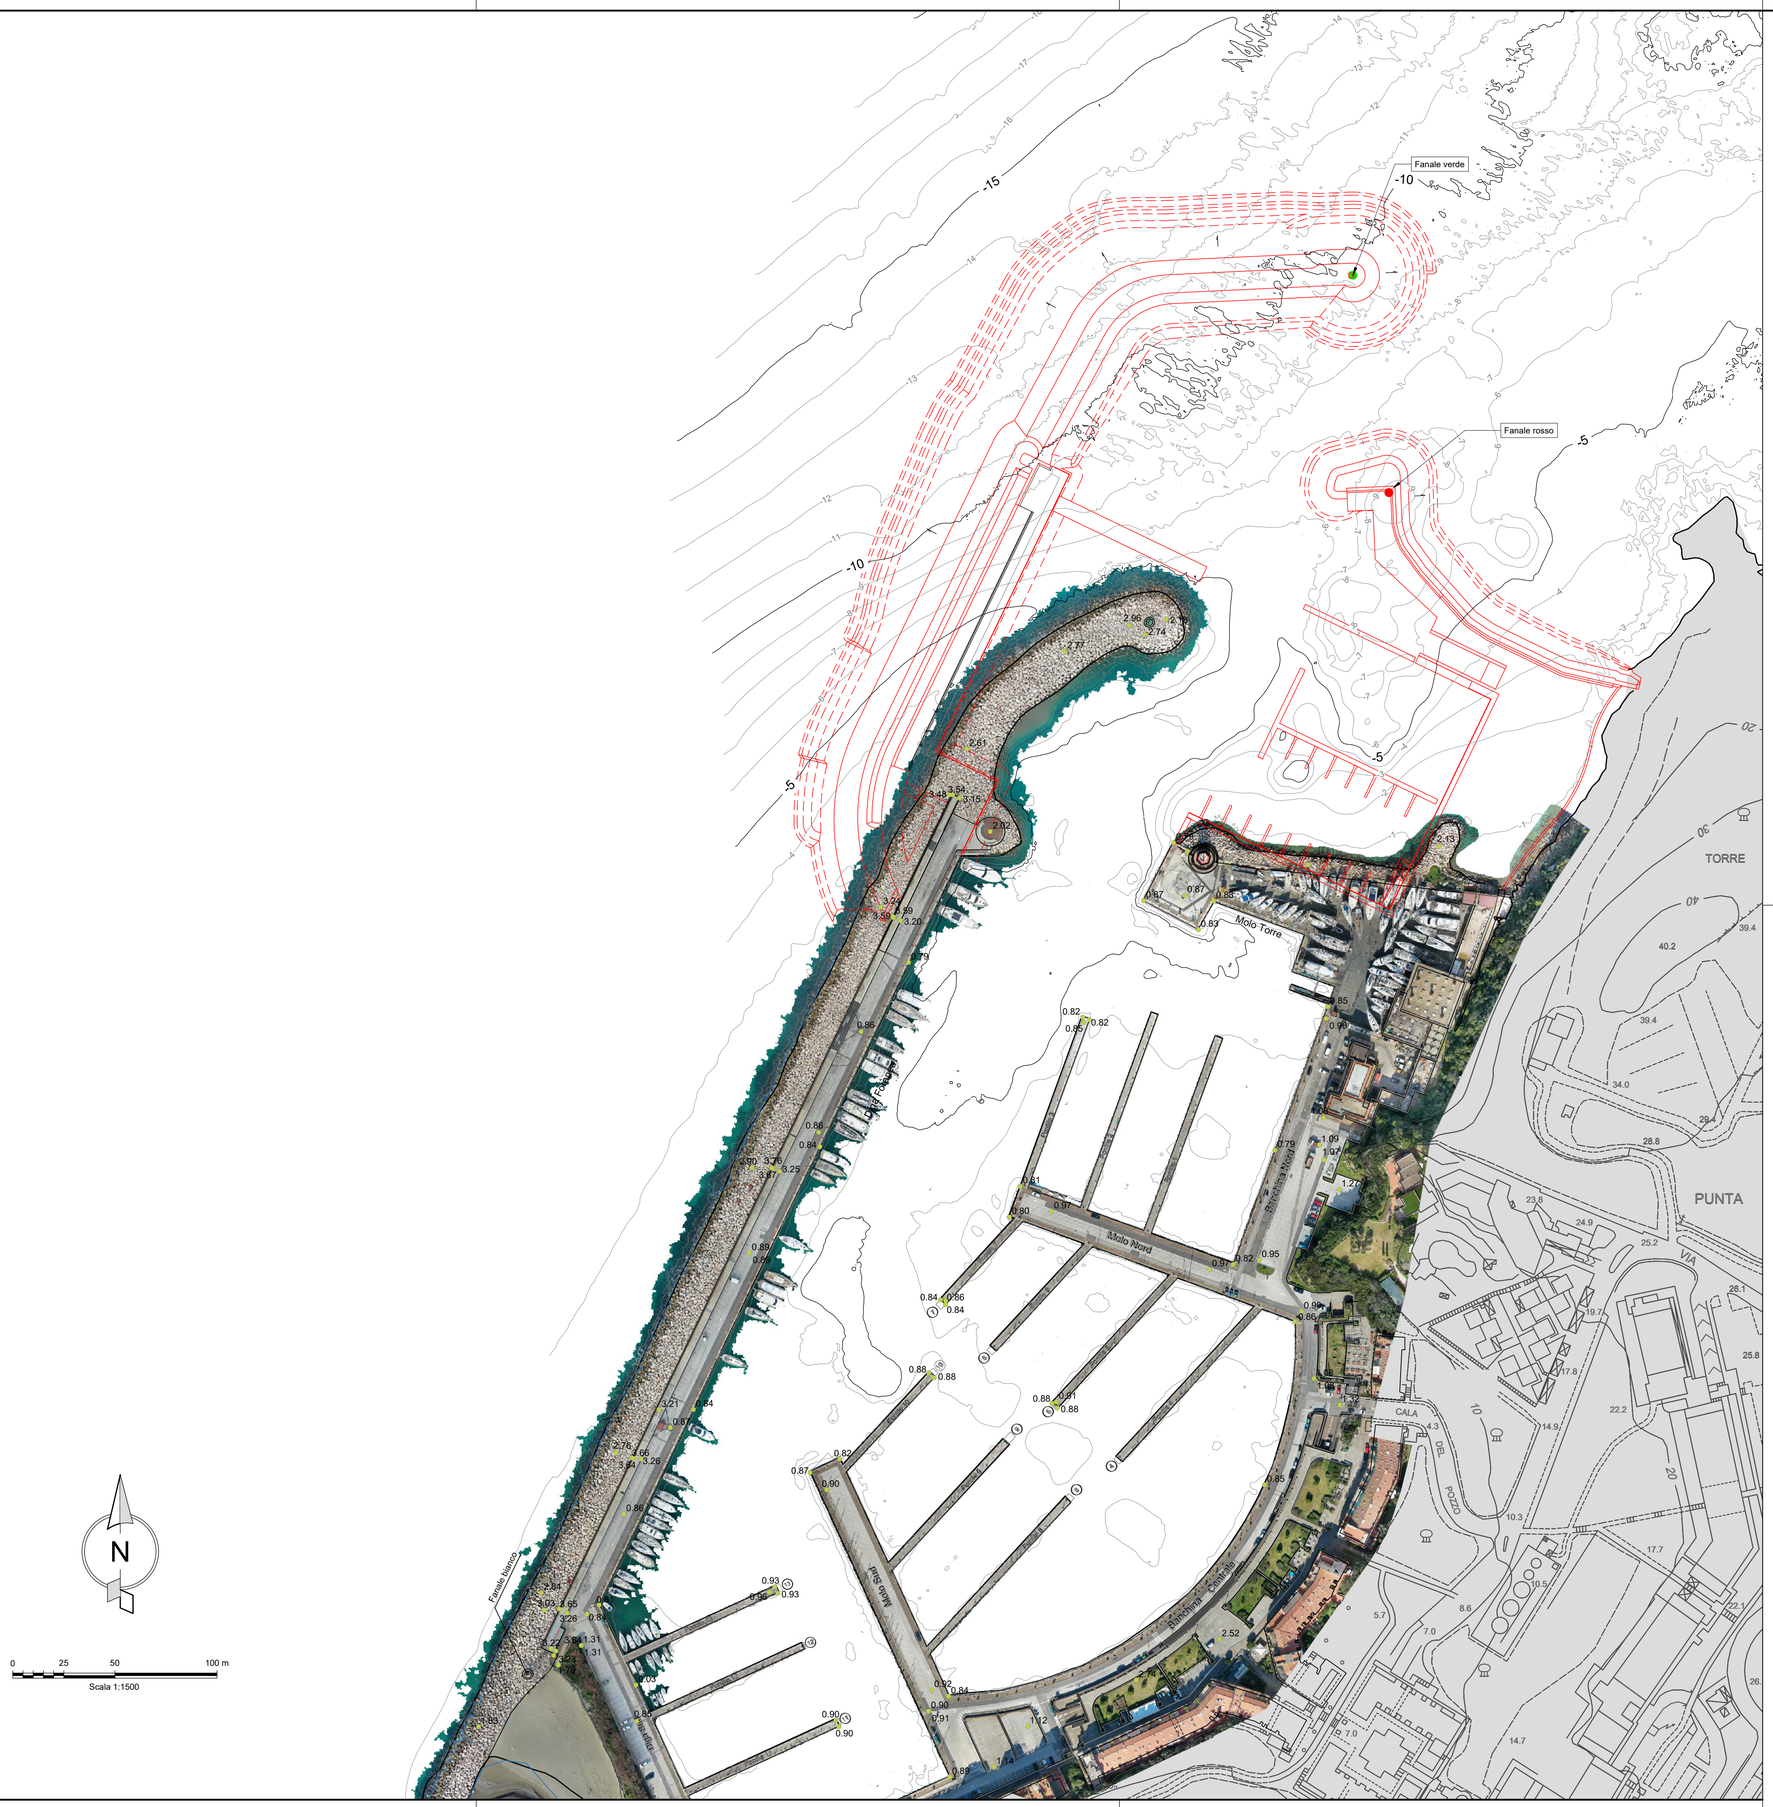

Signed by: FANTINI ALESSANDRO
Issuer: Namirial CA Firma Qualificata
Signing time: 10-05-2024 16:11 UTC +02

NOTE:

Rilievo batimetrico effettutato da OIKOS Engineering (2023)

Rilievi topograficl e aerofotogrammetrici eseguiti
dall'ing. Andrea SANZONE in data 17 febbraio 2021

Quote topografiche riferite al l.m.m. locale individuato sulla base delle registrazioni effettuate dal mareografo di Marina di Campo, appartenente alla rete mareografica nazionale gestita da ISPRA

Datum WGS84 - Proiezione UTM 32N

LEGENDA:

Ingombro nuove opere
ampliamento

COMUNE DI CASTIGLIONE DELLA PESCAIA

MARINA DI PUNTA ALA

MARINA DI PUNTA ALA S.P.A.
LOCALITA' IL PORTO SNC
PUNTA ALA - CASTIGLIONE DELLA PESCAIA (GR)
42°48',48 N - 10°44,22 E

AMPLIAMENTO DEL PORTO TURISTICO DI PUNTA ALA
STRALCIO FUNZIONALE OPERE CIVILI MARITTIME

A.104

PROGETTO DEFINITIVO

STATO DI PROGETTO
PLANIMETRIA
SOVRAPPOSIZIONE

20	012	DT	A	104	0

Committente

Marina di Punta Ala S.p.a.

sede legale:
Castiglione della Pescaia (GR)
Loc. Il Porto - Punta Ala

Progettazione opere marittime:

MODIMAR s.r.l. Via Monte Zebio 40 - 00195 ROMA
06.3269461 - www.modimar.it

Modimar Project S.r.l.
Via Asmara 72 - 00199 Roma

Progettazione:
Ing. Marco TARTAGLINI
Ing. Marco DEL BIANCO
Ing. Andrea SANZONE

MARCO TARTAGLINI
10.05.2024
10:33:17
GMT+01:00

Gruppo di lavoro:
Ing. Alessio CAMUSI
Ing. Valerio TRULLI
Dott.ssa Sara SCRIMIERI

Consulenza geotecnica:
AGiS Ingegneria s.r.l.
Ing. Giuseppe IORIO

Data	Rev.	DESCRIZIONE	Disegnato:	Verificato:	Approvato:
05.04.2024	0	EMISSIONE	V.T.	M.D.B.	M.T.

Dimensioni foglio: A1

La MODIMAR s.r.l. si riserva la proprietà di questo documento con la proibizione di riprodurlo o trasferirlo a terzi senza autorizzazione scritta.
This document is property of MODIMAR s.r.l. Reproduction and divulgation forbidden without written permission