


PIANTA CHIAVE

NOTA:
TUTTE LE QUOTE SONO IN METRI E RIFERITE AL LIVELLO MEDIO DEL MARE

LEGENDA:

- - - Limiti demolizioni
- - - Limiti salpamenti

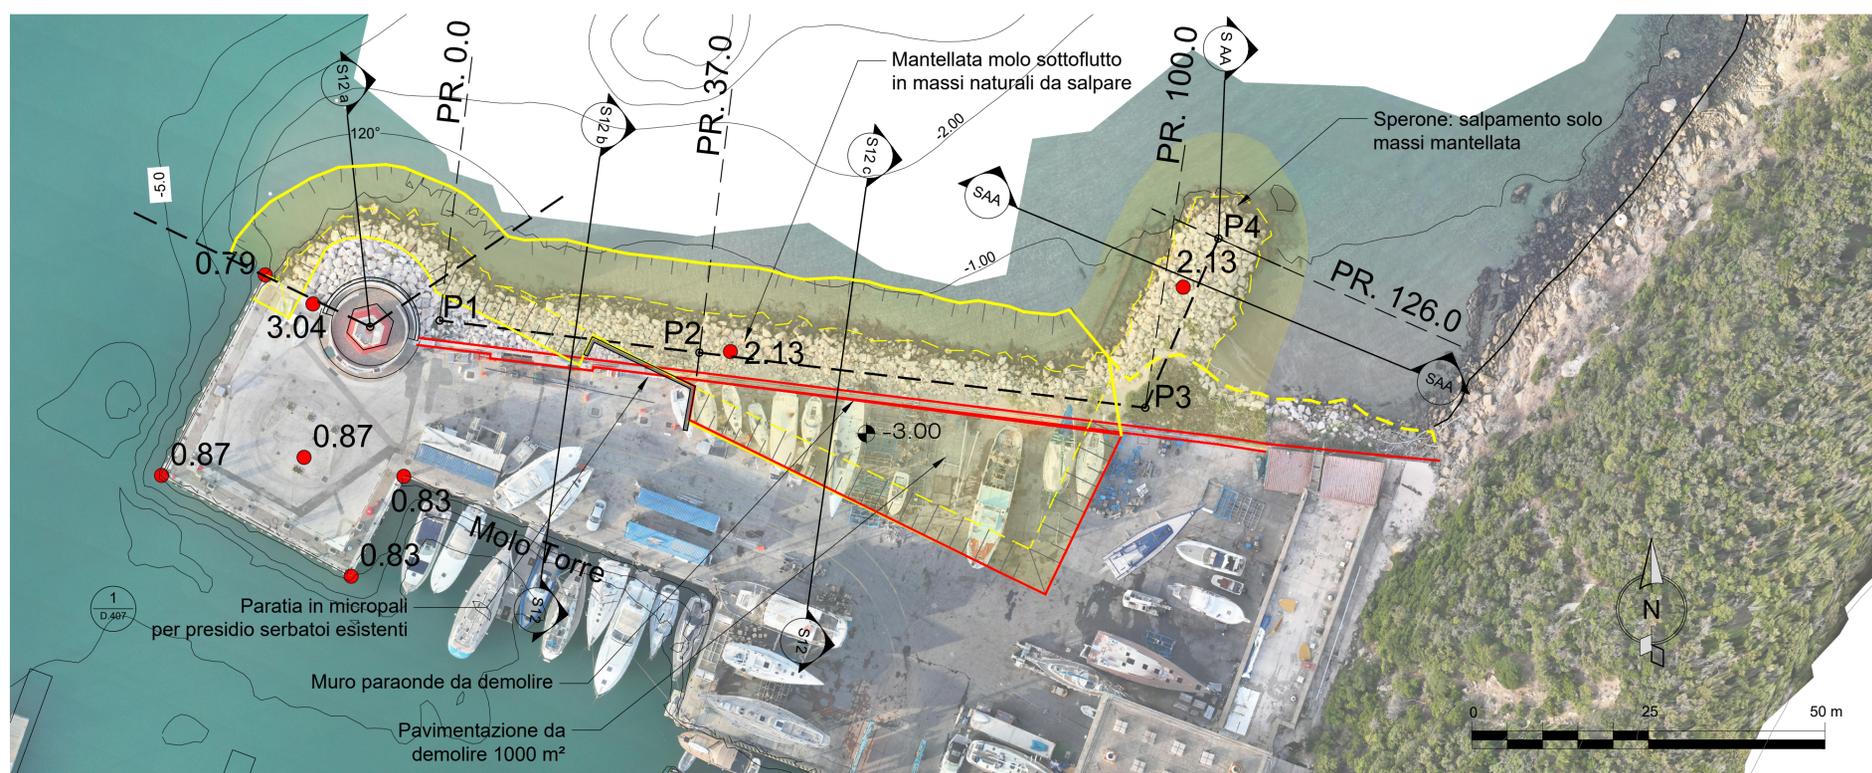

 **COMUNE DI CASTIGLIONE DELLA PESCAIA**

MARINA DI PUNTA ALA

MARINA DI PUNTA ALA S.P.A.
LOCALITA' IL PORTO SNC
PUNTA ALA - CASTIGLIONE DELLA PESCAIA (GR)
42°48'48 N - 10°44,22 E

**AMPLIAMENTO DEL PORTO TURISTICO DI PUNTA ALA
STRALCIO FUNZIONALE OPERE CIVILI MARITTIME**

C4.101

**PROGETTO DEFINITIVO
DRAGAGGI E SALPAMENTI
PLANIMETRIA
DEMOLIZIONI E SALPAMENTI**

20 012 DT C 4 101 0

Committente
Marina di Punta Ala S.p.a.
sede legale:
Castiglione della Pescaia (GR)
Loc. Il Porto - Punta Ala

Progettazione opere marittime:

MODIMAR
MODIMAR s.r.l. - Via Monte Zebio 40 - 00195 ROMA
06.5269461 - www.modimar.it

MP
Modimar Project S.r.l.
Via Amaro 72 - 00195 ROMA

Progettazione:
Ing. Marco TARTAGLINI
Ing. Marco DEL BIANCO
Ing. Andrea SANZONE

Gruppo di lavoro:
Ing. Alessio CAMUSI
Ing. Valerio TRULLI
Dott.ssa Sara SCRIMIERI

Consulenza geotecnica:
AGIS Ingegneria s.r.l.
Ing. Giuseppe IORIO

05.04.2024	0	EMISSIONE	V.T.	M.D.B.	M.T.
Data	Rev.	DESCRIZIONE	Disegnato:	Verificato:	Approvato:
Dimensioni foglio: A1					
La MODIMAR s.r.l. si riserva la proprietà di questo documento con la proibizione di riprodurlo o trasferirlo a terzi senza autorizzazione scritta. This document is property of MODIMAR s.r.l. Reproduction and divulgation forbidden without written permission.					