


BILANCIO VOLUMI DI DRAGAGGIO E RIEMPIMENTO					
	Superficie	Volume dragaggio	Volume riempimento	Bilancio	
	(m ²)	(m ³)	(m ³)	(m ³)	
A	Dragaggio -6.00 m darsena maestrale	9896	6953	0	6953
B	Dragaggio -6.0 / -5.0 m (al di sotto del sopraflutto esistente)	7469	7469	0	7469
C	Dragaggio -6.0 m (esterno al sopraflutto esistente)	412	253	0	253
D	Dragaggio e livellamento darsena Hidalgo quota -4.0 m/-5.0 m	13408	15379	10792	4586
E	Livellamento avamporto a quota -7.0 m	7402	0	12653	-12649
F	Colmata Piazzale Cantiere (fino a quota 0.00 m)	4584	0	6612	-6612
TOTALE		43170	30135	30145	0

LEGENDA:

- AREA OGGETTO DEL SALPAMENTO FINO A QUOTA -5.00 m
- AREA MOLO SOTTOFLUTTO ESISTENTE OGGETTO DEL SALPAMENTO FINO A QUOTA -3.00 m
- DEMOLIZIONI
- DRAGAGGIO
- LIVELLAMENTO FONDALE
- TRINCEA DI FONDAZIONE BANCHINE
- RIEMPIMENTO

NOTA:

TUTTE LE QUOTE SONO IN METRI E RIFERITE AL LIVELLO MEDIO DEL MARE

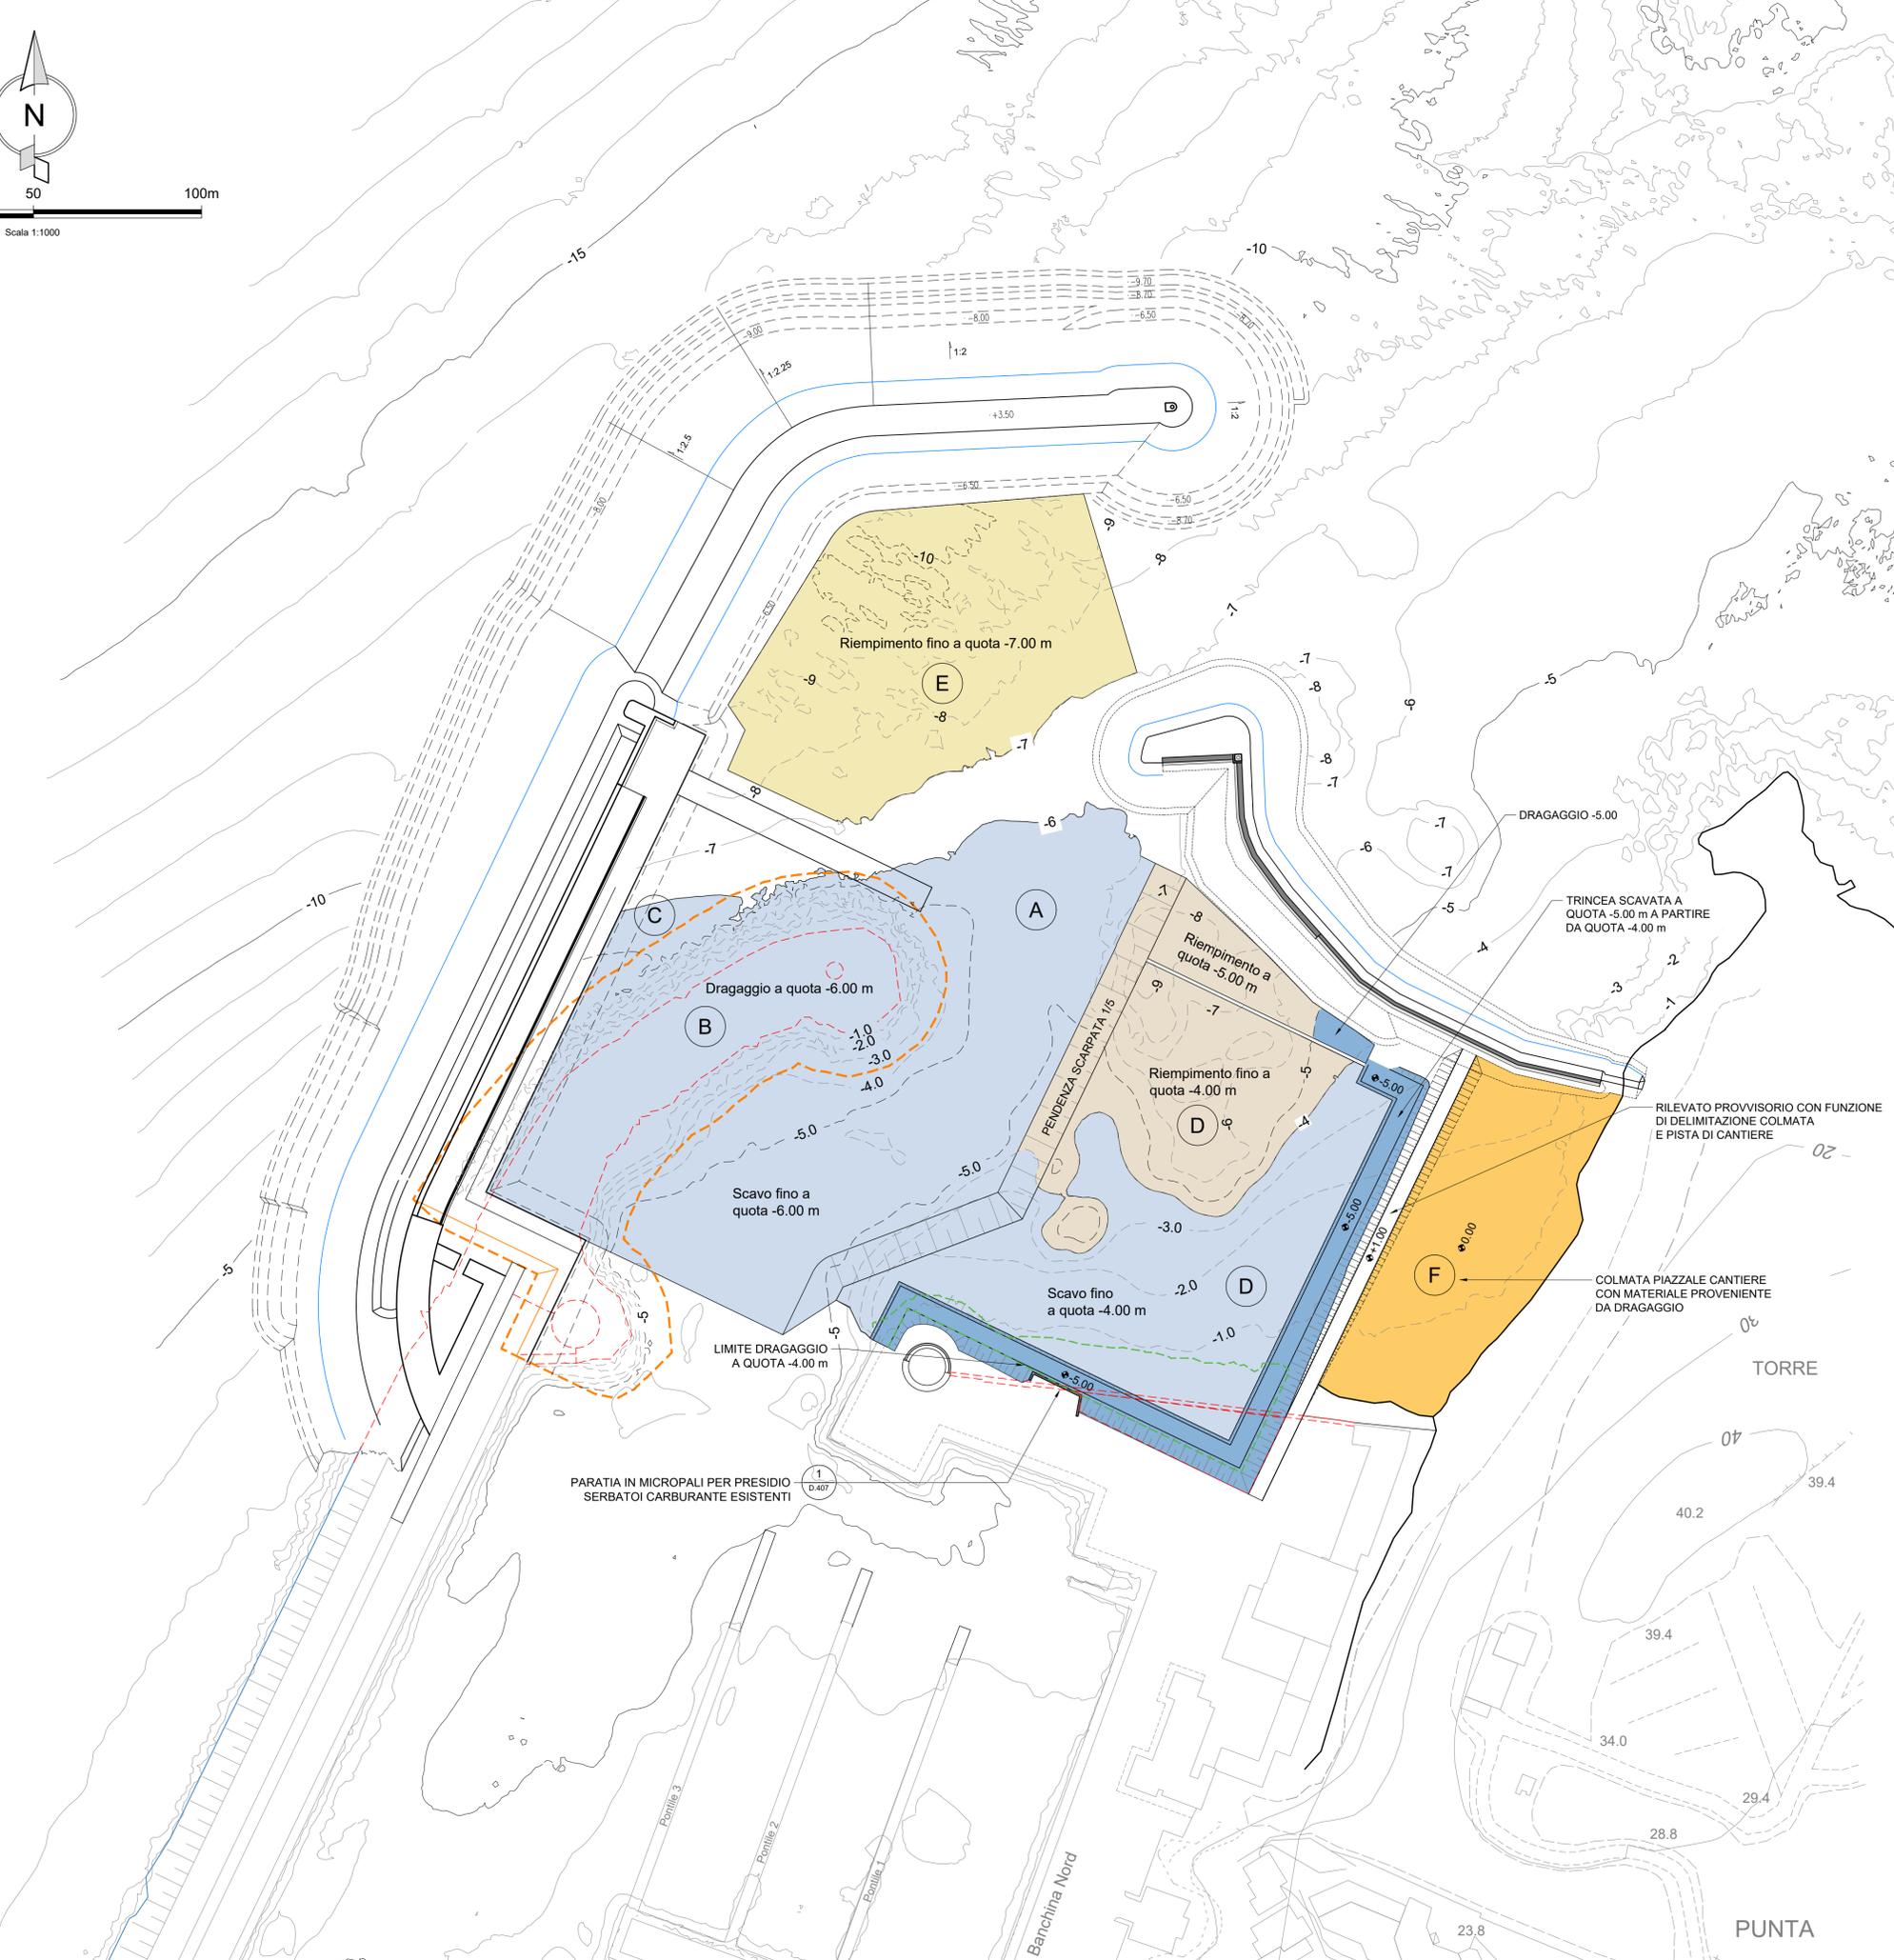

COMUNE DI CASTIGLIONE DELLA PESCAIA
MARINA DI PUNTA ALA S.P.A.
 LOCALITA' IL PORTO SNC
 PUNTA ALA - CASTIGLIONE DELLA PESCAIA (GR)
 42°48'48 N - 10°44,22 E

AMPLIAMENTO DEL PORTO TURISTICO DI PUNTA ALA STRALCIO FUNZIONALE OPERE CIVILI MARITTIME

C4.102
PROGETTO DEFINITIVO
DRAGAGGI E SALPAMENTI
PLANIMETRIA
DRAGAGGI E RIEMPIMENTI

20 012 DT C 4 102 0

Committente
 Marina di Punta Ala S.p.a.
 sede legale:
 Castiglione della Pescaia (GR)
 Loc. Il Porto - Punta Ala

Progettazione opere marittime:
MODIMAR s.r.l.
Via Monte Zebio 40 - 00195 ROMA
06.5269461 - www.modimar.it
Modimar Project S.r.l.
Via Amaro 72 - 00199 ROMA

Progettazione:
 Ing. Marco TARTAGLINI
 Ing. Marco DEL BIANCO
 Ing. Andrea SANZONE

Gruppo di lavoro:
 Ing. Alessio CAMUSI
 Ing. Valerio TRULLI
 Dott.ssa Sara SCRIMIERI

Consulenza geotecnica:
 AGIS Ingegneria s.r.l.
 Ing. Giuseppe IORIO

Data	Rev.	DESCRIZIONE	Disegnato:	Verificato:	Approvato:
05.04.2024	0	EMISSIONE	V.T.	M.D.B.	M.T.

Dimensioni foglio: A1

La MODIMAR s.r.l. si riserva la proprietà di questo documento con la proibizione di riprodurlo o trasferirlo a terzi senza autorizzazione scritta. This document is property of MODIMAR s.r.l. Reproduction and divulgation forbidden without written permission.