



1 BACHINA CANTIERE E VASCA DI ALAGGIO


Scala 1:250

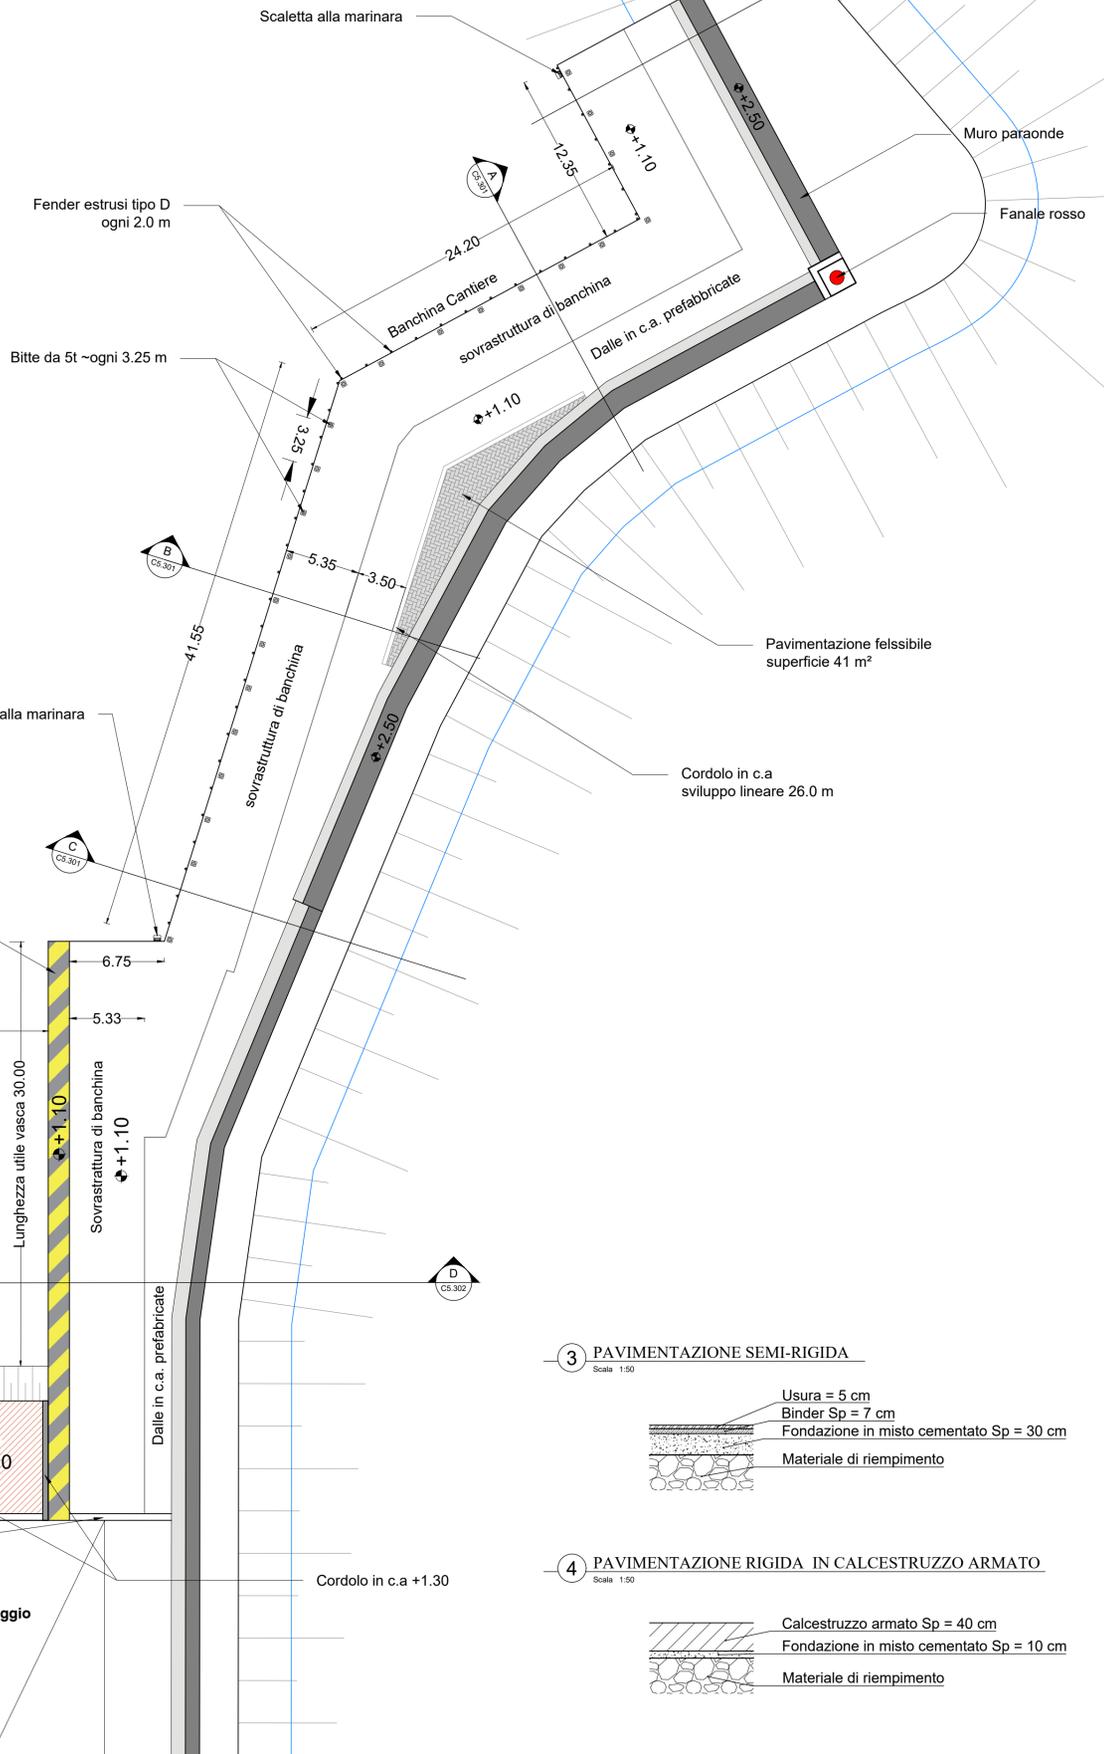

3 PAVIMENTAZIONE SEMI-RIGIDA

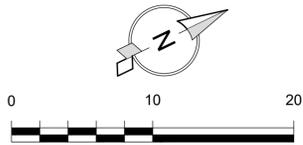


4 PAVIMENTAZIONE RIGIDA IN CALCESTRUZZO ARMATO

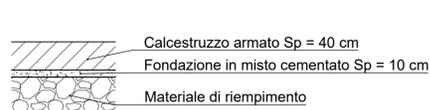


2 AREA CANTIERE E RIMESSAGGIO

Scala 1:500

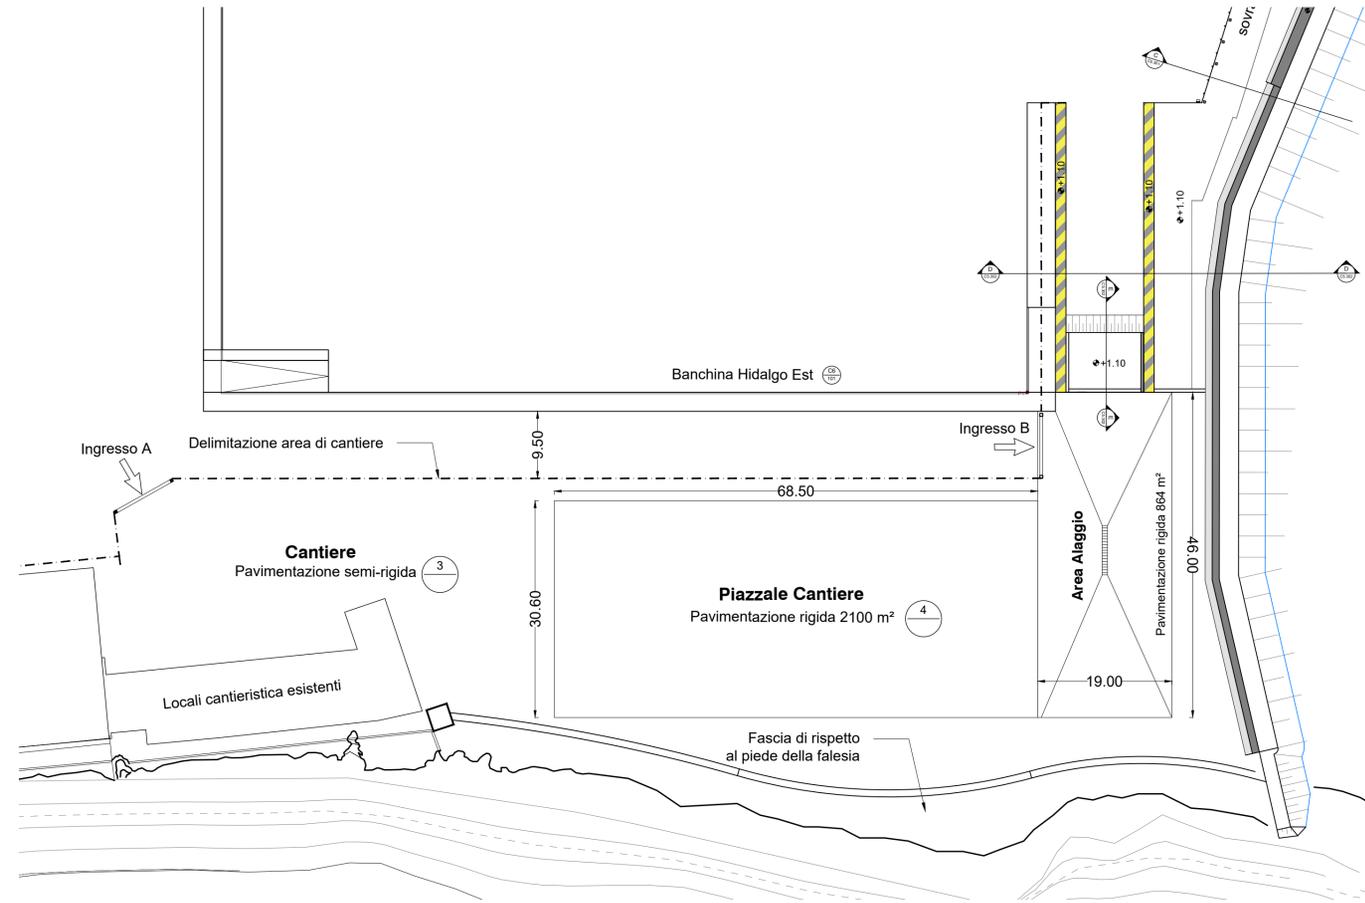

PIANTA CHIAVE

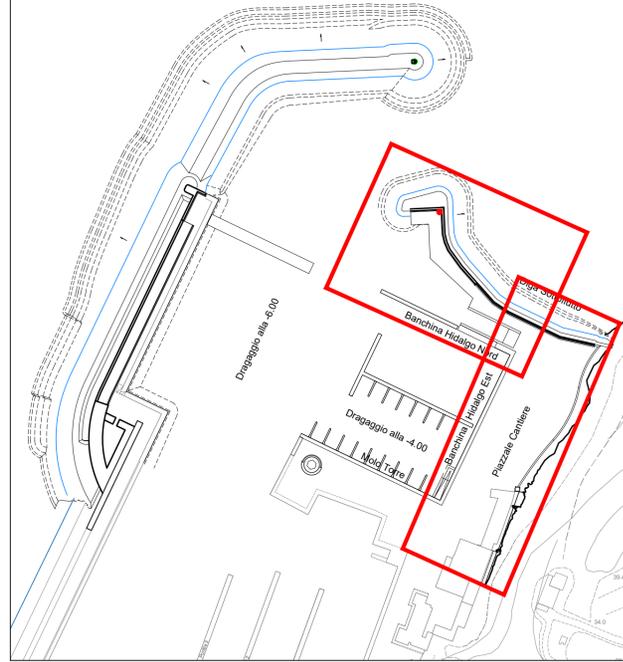

NOTE:

LE QUOTE SONO IN METRI
E SONO RIFERITE AL LIVELLO MEDIO DEL MARE

PER I DETTAGLI DELLE PAVIMENTAZIONI E DELLA SISTEMAZIONE DEL PIAZZALE CANTIERE FARE RIFERIMENTO ALL'ELABORATO F.404

COMUNE DI CASTIGLIONE DELLA PESCAIA
MARINA DI PUNTA ALA S.P.A.
 LOCALITA' IL PORTO SNC
 PUNTA ALA - CASTIGLIONE DELLA PESCAIA (GR)
 42°48',48 N - 10°44',22 E

AMPLIAMENTO DEL PORTO TURISTICO DI PUNTA ALA STRALCIO FUNZIONALE OPERE CIVILI MARITTIME

PROGETTO DEFINITIVO

C5.101 AREA CANTIERE PLANIMETRIA

20 012 DT C 5 101 0

Committente:
 Marina di Punta Ala S.p.a.
 sede legale:
 Castiglione della Pescaia (GR)
 Loc. Il Porto - Punta Ala

Progettazione opere marittime:

 MODIMAR s.r.l. Via Monte Zebio 40 - 00195 ROMA
 06.3269451 - www.modimar.it

 Modimar Project S.r.l.
 Via Anagnina 72 - 00199 ROMA

Progettazione:
 Ing. Marco TARTAGLIANI
 Ing. Marco DEL BIANCO
 Ing. Andrea SANZONE

Gruppo di lavoro:
 Ing. Alessio CAMUSI
 Ing. Valerio TRULLI
 Dott.ssa Sara SCRIMIERI

Consulenza geotecnica:
 AGIS Ingegneria s.r.l.
 Ing. Giuseppe IORIO

Data	Rev.	DESCRIZIONE	Disegnato:	Verificato:	Approvato:
05.04.2024	0	EMISSIONE	V.T.	M.D.B.	M.T.

Dimensioni foglio: A1
 La MODIMAR s.r.l. si riserva la proprietà di questo documento con la proibizione di riprodurlo o trasferirlo a terzi senza autorizzazione scritta.
 This document is property of MODIMAR s.r.l. Reproduction and divulgation forbidden without written permission.