
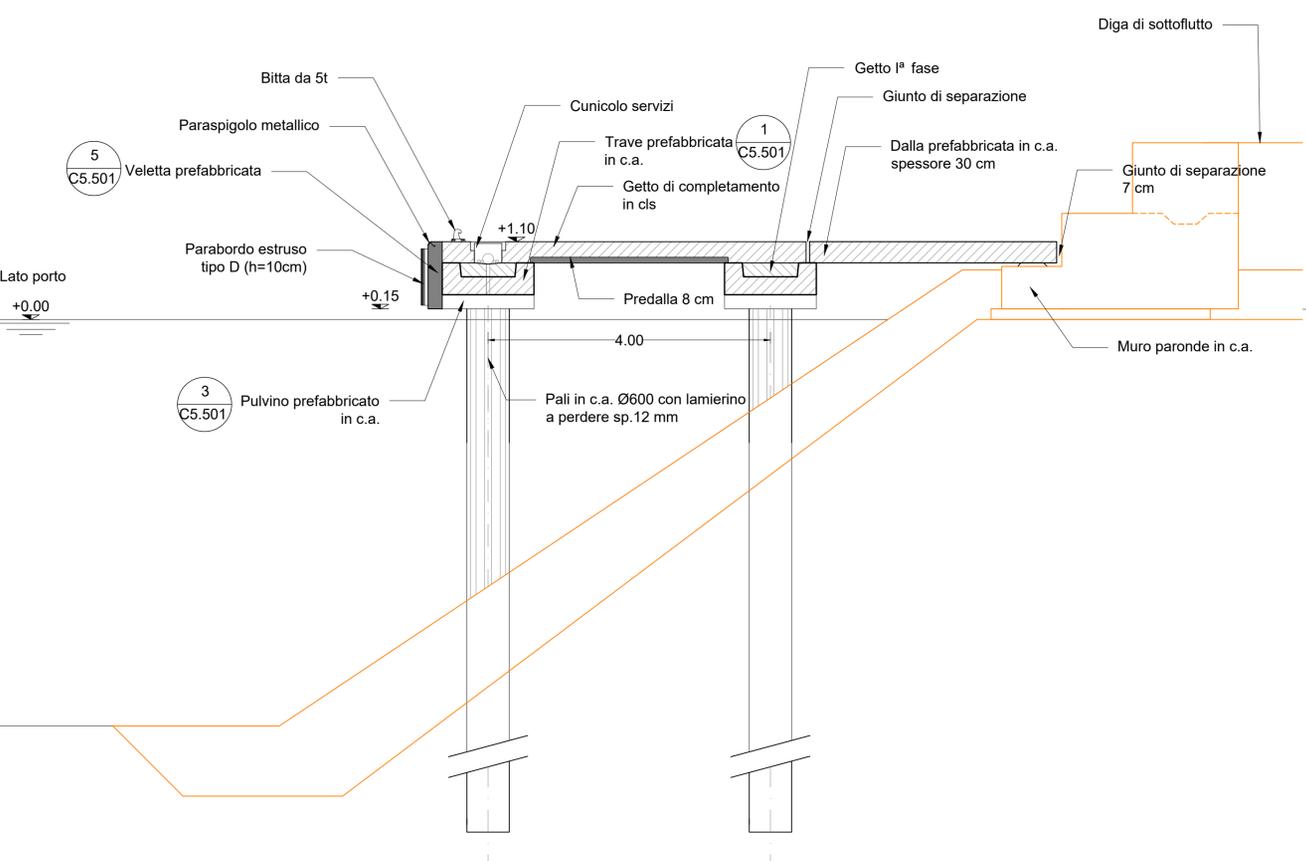




A BANCHINA CANTIERE - SEZIONE TIPO

Scala 1:50

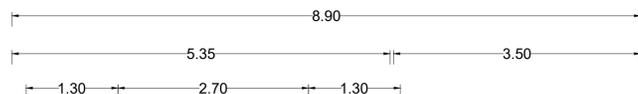

B BANCHINA CANTIERE - SEZIONE TIPO IN CORRISPONDENZA DELL'ASSE DEI PALI




Scala 1:50

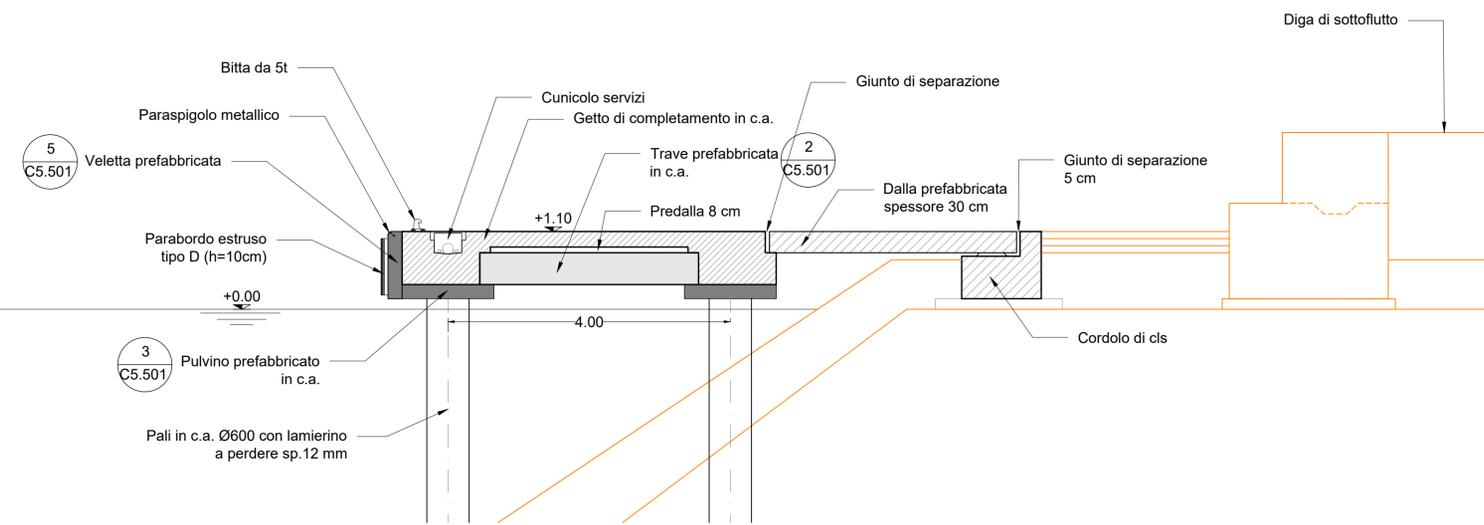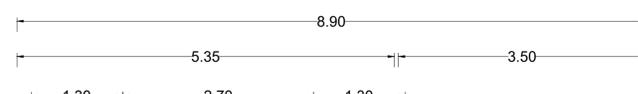

NOTE:
 LE QUOTE SONO IN METRI
 E SONO RIFERITE AL LIVELLO MEDIO DEL MARE
 ISOBATE ELABORATE SULLA BASE DEI DATI BATIMETRICI ACQUISITI DA GEOCOSTE SNC A DICEMBRE 2019
 Sezioni della banchina sottoflutto, rappresentate nelle tavole C2 301-302

C BANCHINA CANTIERE - SEZIONE TIPO

Scala 1:50

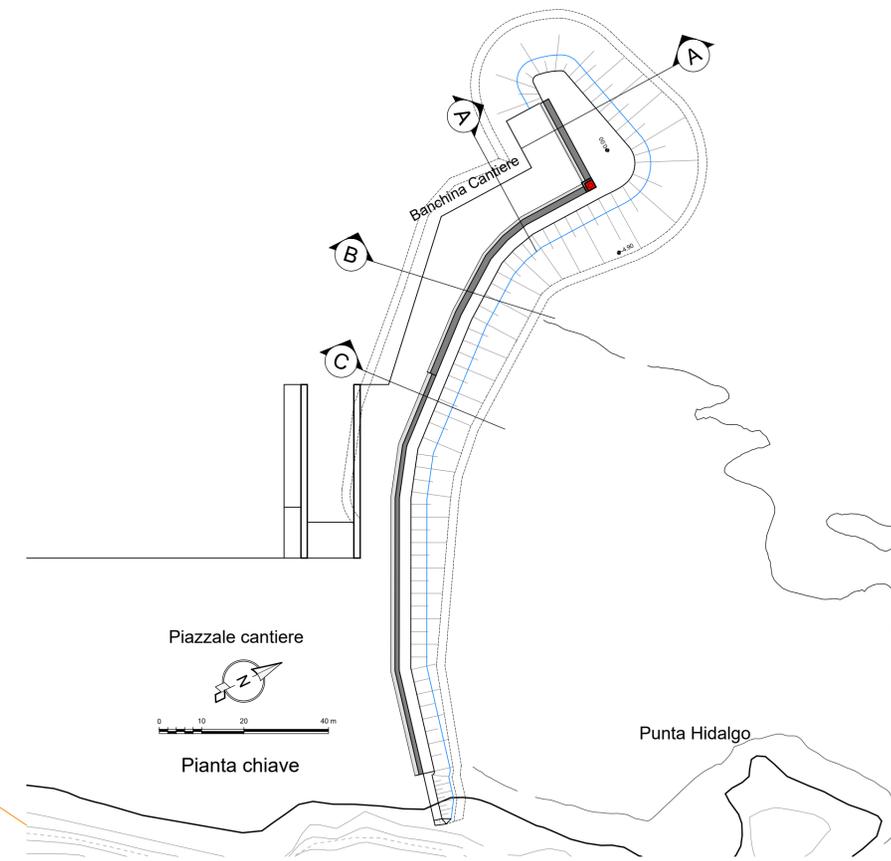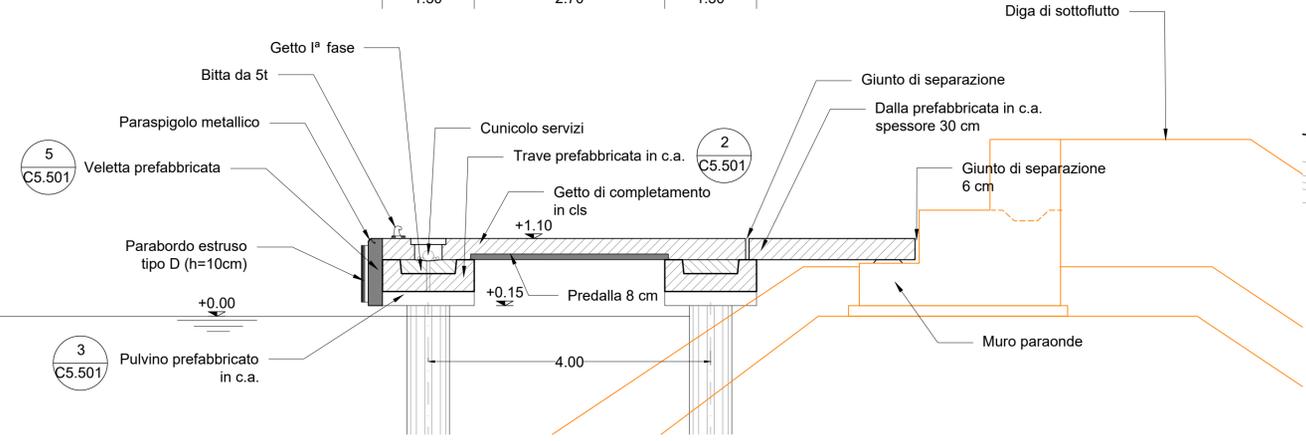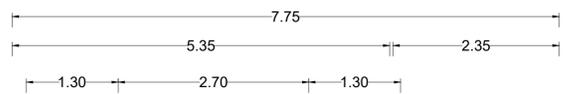

COMUNE DI CASTIGLIONE DELLA PESCAIA

MARINA DI PUNTA ALA S.P.A.
 LOCALITA' IL PORTO SNG
 PUNTA ALA - CASTIGLIONE DELLA PESCAIA (GR)
 42°48'48 N - 10°44,22 E

**AMPLIAMENTO DEL PORTO TURISTICO DI PUNTA ALA
 STRALCIO FUNZIONALE OPERE CIVILI MARITTIME**

<h1>C5.301</h1>	PROGETTO DEFINITIVO												
	AREA CANTIERE SEZIONI TIPO 1/2												
<table border="1" style="margin: auto; border-collapse: collapse;"> <tr> <td style="padding: 2px 5px;">20</td> <td style="padding: 2px 5px;">012</td> <td style="padding: 2px 5px;">DT</td> <td style="padding: 2px 5px;">C5</td> <td style="padding: 2px 5px;">301</td> <td style="padding: 2px 5px;">0</td> </tr> </table>		20	012	DT	C5	301	0						
20	012	DT	C5	301	0								
<p>Committente Marina di Punta Ala S.p.a. sede legale: Castiglione della Pescaia (GR) Loc. Il Porto - Punta Ala</p>	<p>Progettazione opere marittime:</p> <p>MODIMAR s.r.l. - Via Monte Zabina 40 - 00196 ROMA 06.3289461 - www.modimar.it</p> <p>Modimar Project S.r.l. Via Anagnina 72 - 00199 ROMA</p> <p>Progettazione: Ing. Marco TARTAGLINI Ing. Marco DEL BIANCO Ing. Andrea SANZONE</p> <p>Gruppo di lavoro: Ing. Alessio CAMUSI Ing. Valerio TRULLI Dott.ssa Sara SCRIMIERI</p> <p>Consulenza geotecnica: AGIS Ingegneria s.r.l. Ing. Giuseppe IORIO</p>												
<table border="1" style="width: 100%; border-collapse: collapse;"> <tr> <td style="width: 15%;">05.04.2024</td> <td style="width: 10%;">0</td> <td style="width: 45%;">EMISSIONE</td> <td style="width: 10%;">V.T.</td> <td style="width: 10%;">M.D.B</td> <td style="width: 10%;">M.T.</td> </tr> <tr> <td>Data</td> <td>Rev.</td> <td>DESCRIZIONE</td> <td>Disegnato:</td> <td>Verificato:</td> <td>Approvato:</td> </tr> </table>	05.04.2024	0	EMISSIONE	V.T.	M.D.B	M.T.	Data	Rev.	DESCRIZIONE	Disegnato:	Verificato:	Approvato:	<p style="font-size: small;">Dimensioni foglio: A1 La MODIMAR s.r.l. si riserva la proprietà di questo documento con la proibizione di riprodurlo o trasferirlo a terzi senza autorizzazione scritta. This document is property of MODIMAR s.r.l. Reproduction and divulgation forbidden without written permission.</p>
05.04.2024	0	EMISSIONE	V.T.	M.D.B	M.T.								
Data	Rev.	DESCRIZIONE	Disegnato:	Verificato:	Approvato:								