

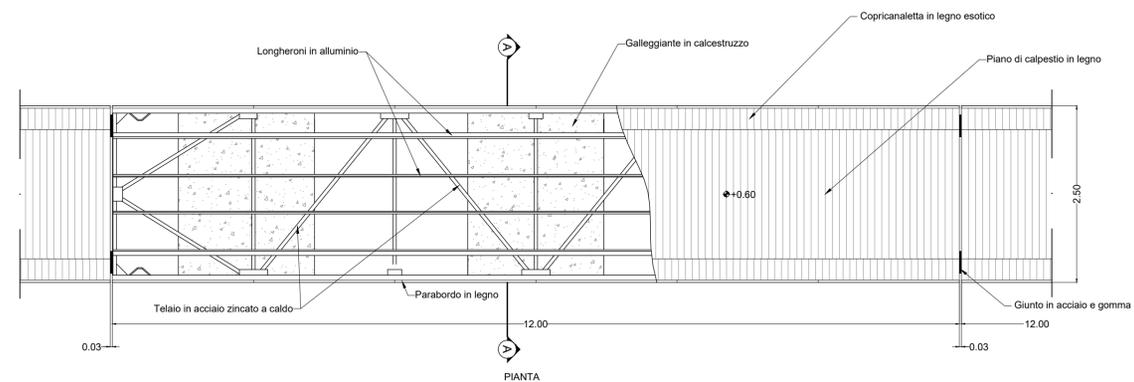




1 PONTILI GALLEGGIANTI
Scala 1:50

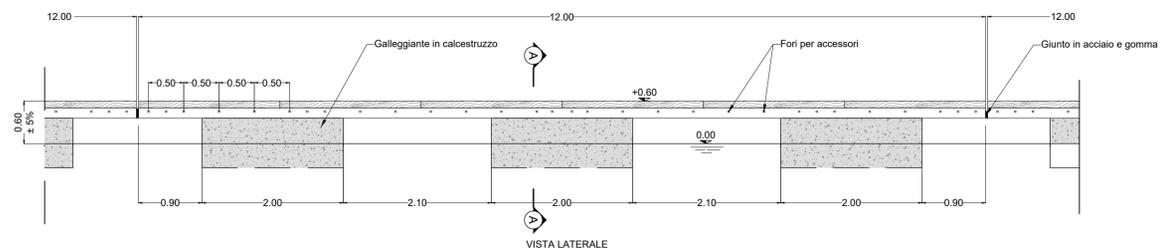

A SEZIONE TIPO PONTILE GALLEGGIANTE
Scala 1:25


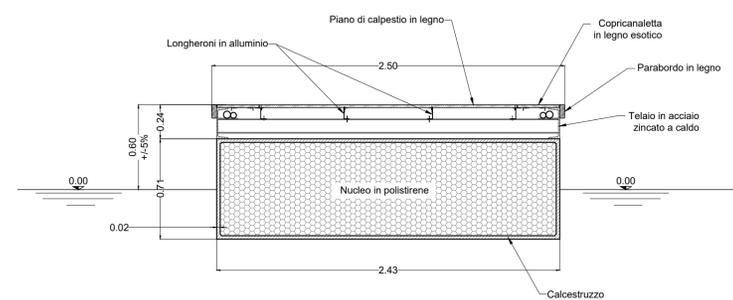


2 DETTAGLIO VANO IMPIANTI
Scala 1:25

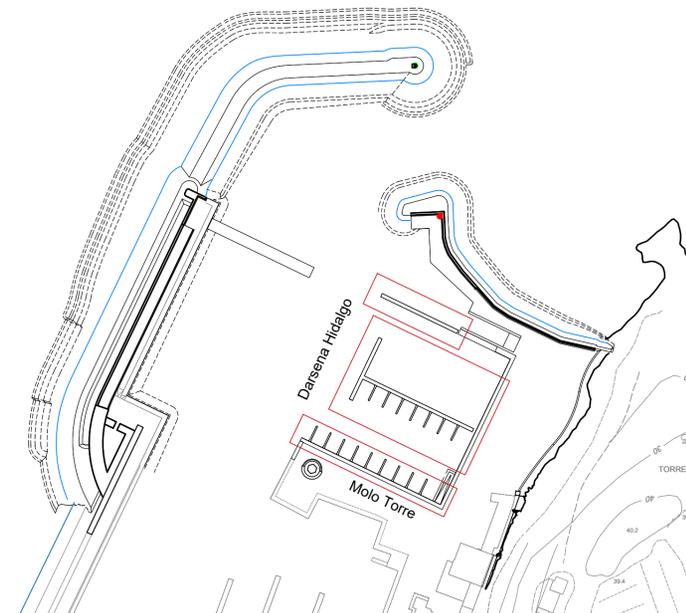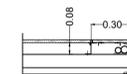


PIANTA CHIAVE

3 FINGER DI ORMEGGIO
Scala 1:50

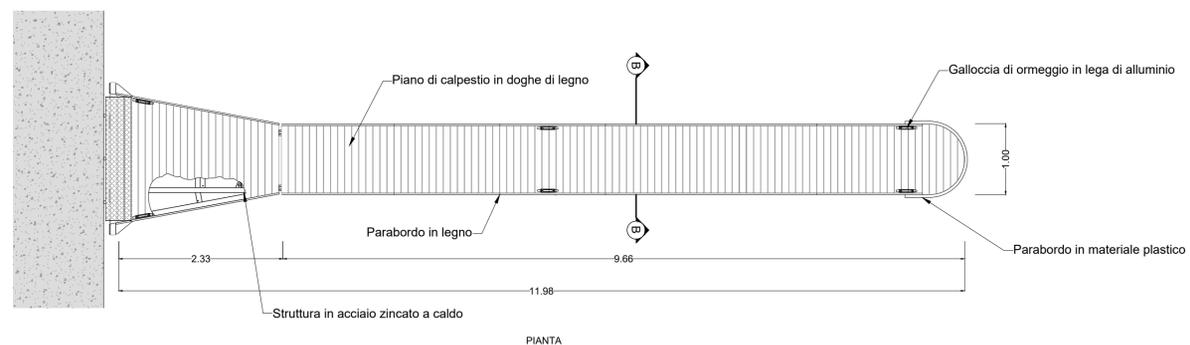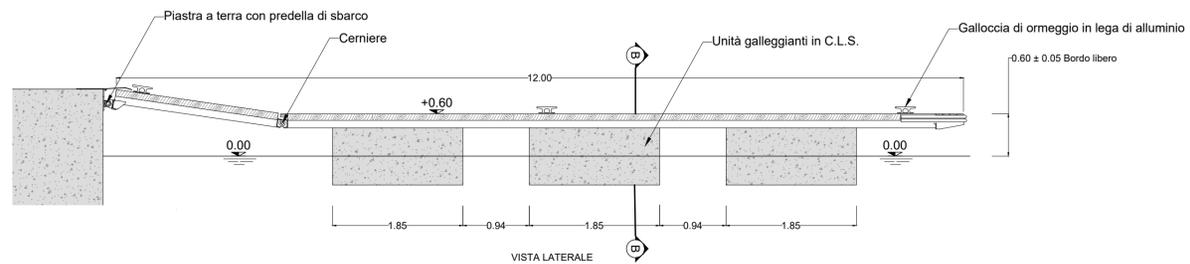

B SEZIONE TRASVERALE
Scala 1:25

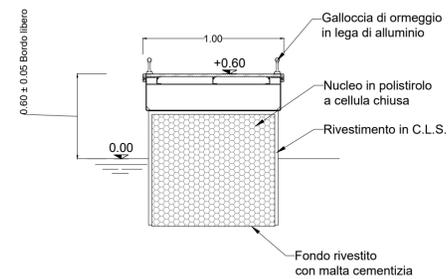

COMUNE DI CASTIGLIONE DELLA PESCAIA

MARINA DI PUNTA ALA

MARINA DI PUNTA ALA S.P.A.
LOCALITÀ IL PORTO SNG
PUNTA ALA - CASTIGLIONE DELLA PESCAIA (GR)
42°48'48 N - 10°44,22 E

AMPLIAMENTO DEL PORTO TURISTICO DI PUNTA ALA
STRALCIO FUNZIONALE OPERE CIVILI MARITTIME

D.401

PROGETTO DEFINITIVO
STRUTTURE DI COMPLETAMENTO
PONTILI GALLEGGIANTI
E FINGER DI ORMEGGIO

20 012 DT D 401 0

Committente
Marina di Punta Ala S.p.a.
sede legale:
Castiglione della Pescaia (GR)
Loc. Il Porto - Punta Ala

Progettazione opere marittime:
MODIMAR s.r.l. Via Monte Zabio 40 - 00196 ROMA
06.3289461 - www.modimar.it

MP
Modimar Project S.r.l.
Via Aureo 72 - 00199 ROMA

Progettazione:
Ing. Marco TARTAGLINI
Ing. Marco DEL BIANCO
Ing. Andrea SANZONE

Gruppo di lavoro:
Ing. Alessio CAMUSI
Ing. Valerio TRULLI
Dott.ssa Sara SCRIMIERI

Consulenza geotecnica:
AGIS Ingegneria s.r.l.
Ing. Giuseppe IORIO

05.04.2024	0	EMISSIONE	V.T.	M.D.B.	M.T.
Data	Rev.	DESCRIZIONE	Disegnato:	Verificato:	Approvato:

Dimensioni foglio: A1

La MODIMAR s.r.l. si riserva la proprietà di questo documento con la proibizione di riprodurlo o trasferirlo a terzi senza autorizzazione scritta.
This document is property of MODIMAR s.r.l. Reproduction and divulgation forbidden without written permission.