



Scogliera esistente da salpare

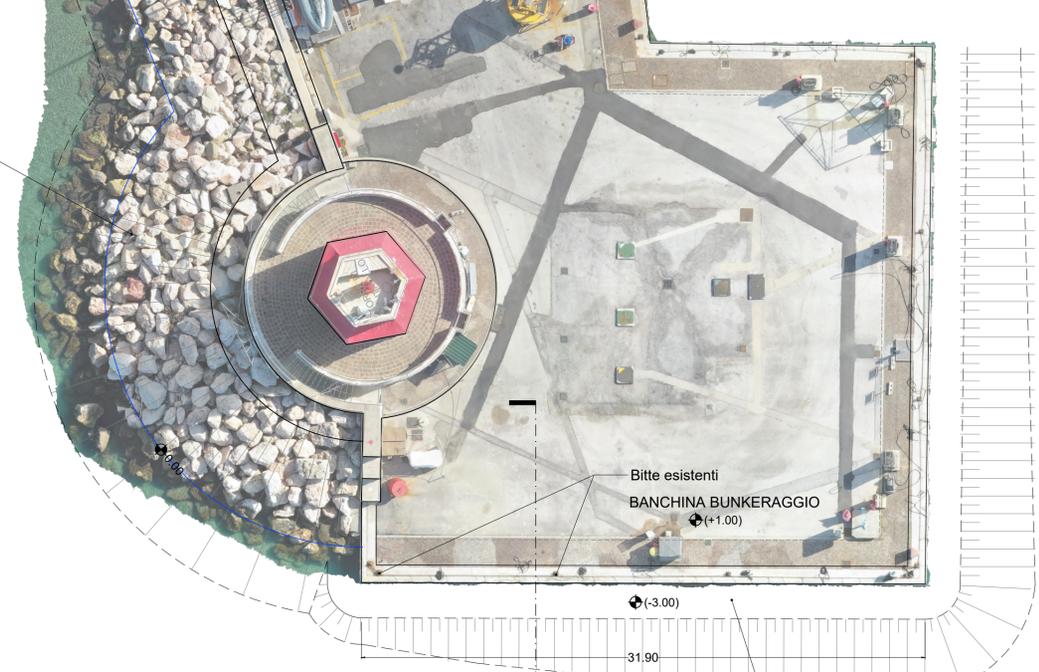


1 BANCHINA BUNKERAGGIO - PLANIMETRIA STATO DI FATTO
Scala 1:200

A BANCHINA BUNKERAGGIO - SEZIONE TIPO STATO DI FATTO
Scala 1:100

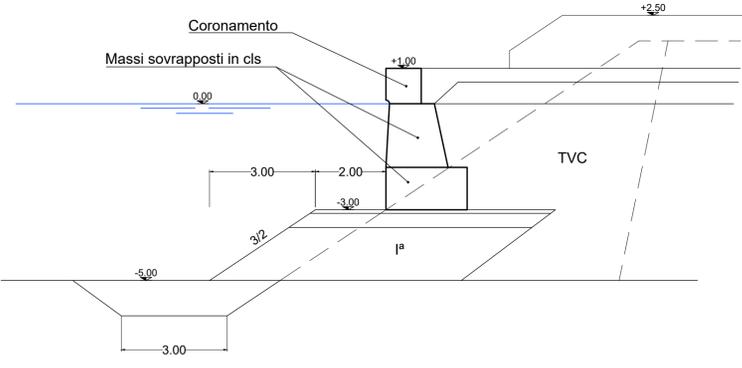


PIANTA CHIAVE

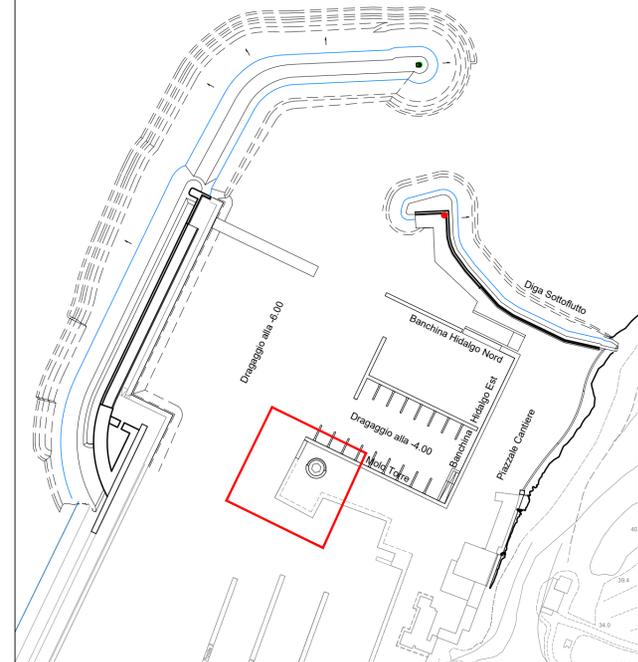

NOTE:


TUTTE LE MISURE SONO IN METRI
A MENO DI DIVERSA INDICAZIONE

LE QUOTE ALTIMETRICHE SONO IN METRI
E SONO RIFERITE AL LIVELLO MEDIO DEL MARE

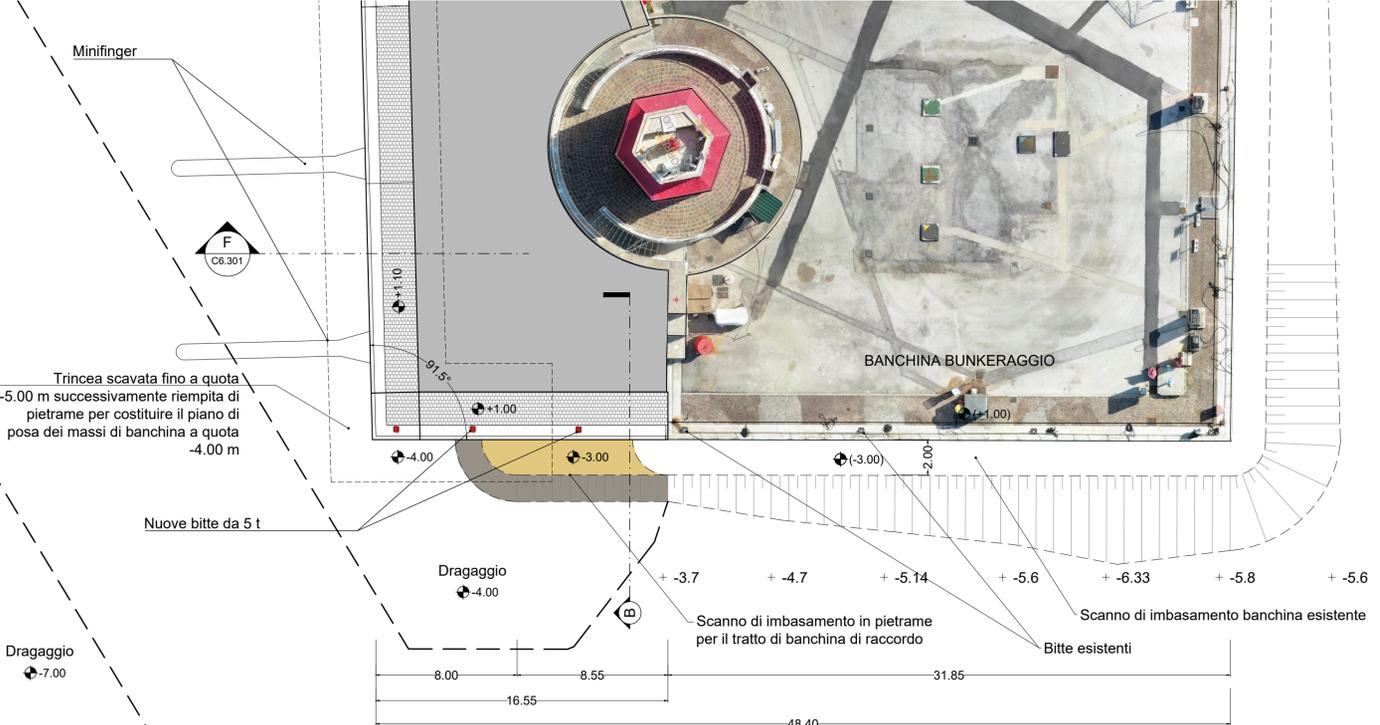


2 BANCHINA BUNKERAGGIO - PLANIMETRIA PROGETTO
Scala 1:200

B BANCHINA BUNKERAGGIO - SEZIONE DI RACCORDO
Scala 1:100

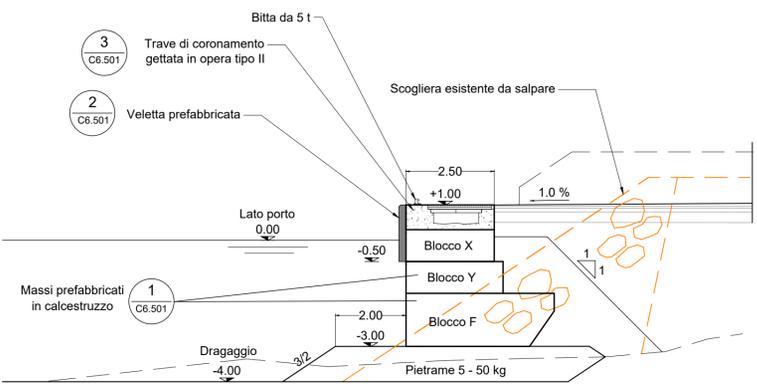

| CARATTERISTICHE DEI MATERIALI | |
|---|------------|
| Calcestruzzo (classe di resistenza e di esposizione): | C35/45 XS3 |
| Calcestruzzo magro (classe di resistenza): | C10/15 |
| Acciaio per armatura: | B450C |
| Massi naturali (peso unità di volume kg/m³) | 2600 |

3 BANCHINA BUNKERAGGIO - PROSPETTO
Scala 1:100

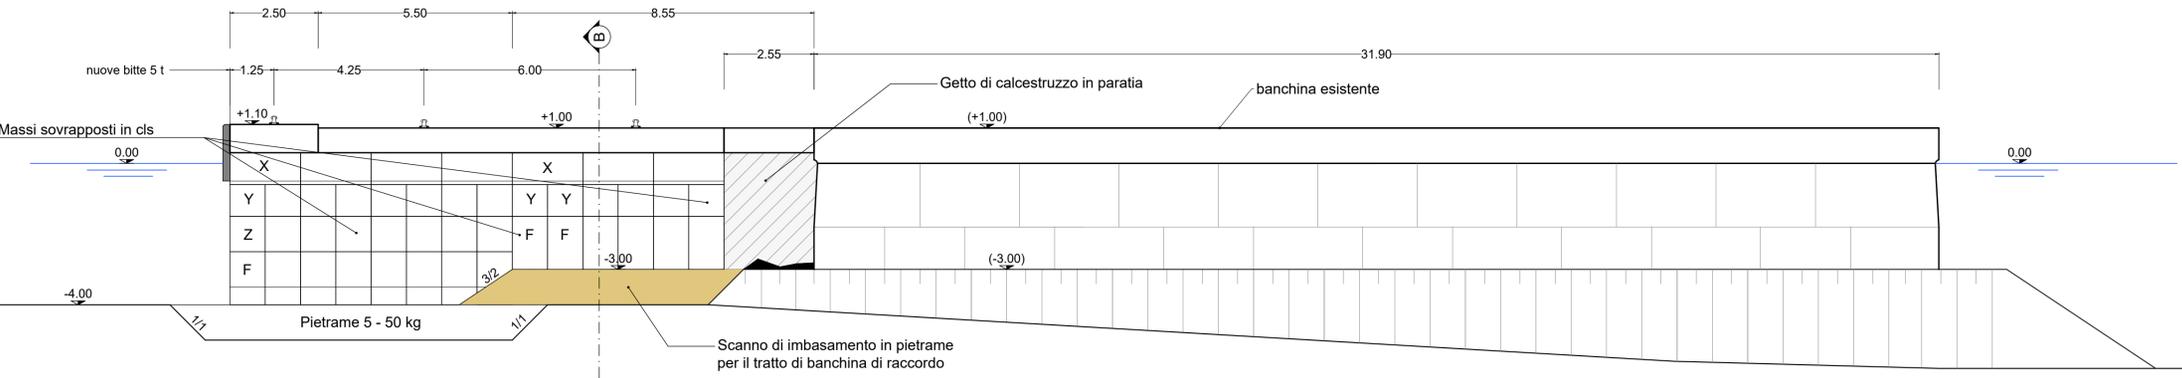


COMUNE DI CASTIGLIONE DELLA PESCAIA

MARINA DI PUNTA ALA S.P.A.
 LOCALITA' IL PORTO SNC
 PUNTA ALA - CASTIGLIONE DELLA PESCAIA (GR)
 42°48'48 N - 10°44'22 E

AMPLIAMENTO DEL PORTO TURISTICO DI PUNTA ALA
STRALCIO FUNZIONALE OPERE CIVILI MARITTIME

D.403

PROGETTO DEFINITIVO
STRUTTURE DI COMPLETAMENTO
SISTEMAZIONE BANCHINA
BUNKERAGGIO

20 012 DT D 403 0

Committente
 Marina di Punta Ala S.p.a.
 sede legale:
 Castiglione della Pescaia (GR)
 Loc. Il Porto - Punta Ala

Progettazione opere marittime:

MODIMAR s.r.l. Via Monte Zabino 40 - 00195 ROMA
 06.3289461 - www.modimar.it

Modimar Project S.r.l.
 Via Anagnina 72 - 00199 ROMA

Progettazione:
 Ing. Marco TARTAGLINI
 Ing. Marco DEL BIANCO
 Ing. Andrea SANZONE

Gruppo di lavoro:
 Ing. Alessio CAMUSI
 Ing. Valerio TRULLI
 Dott.ssa Sara SCRIMIERI

Consulenza geotecnica:
 AGIS Ingegneria s.r.l.
 Ing. Giuseppe IORIO

| Data | Rev. | DESCRIZIONE | Disegnato: | Verificato: | Approvato: |
|------------|------|-------------|------------|-------------|------------|
| 05.04.2024 | 0 | EMISSIONE | V.T. | M.D.B. | M.T. |

Dimensioni foglio: A1

La MODIMAR s.r.l. si riserva la proprietà di questo documento con la proibizione di riprodurlo o trasferirlo a terzi senza autorizzazione scritta. This document is property of MODIMAR s.r.l. Reproduction and divulgation forbidden without written permission.