



- 1** BOX AUTO
S = 1,157,00 m²
H = 2,20 m
- 2** LOCALI AUTORITA'
S = 248,50 m²
H = 3,00 m
- 3** LOCALI TECNICI/MAGAZZINO
S = 296,65 m²
H = 3,00 m
- 4** LOCALE COMMERCIALE
S = 99,85 m² h = 3,00 m
V = 300 m³
- 5** LOCALE CONTROLLO ACCESSI/VIGILANZA
S = 58,40 m² h = 3,00 m
V = 175 m³
- 6** SALA REPERIMENTO ORMEGGIATORI
S = 36,35 m² h = 3,00 m
V = 109 m³

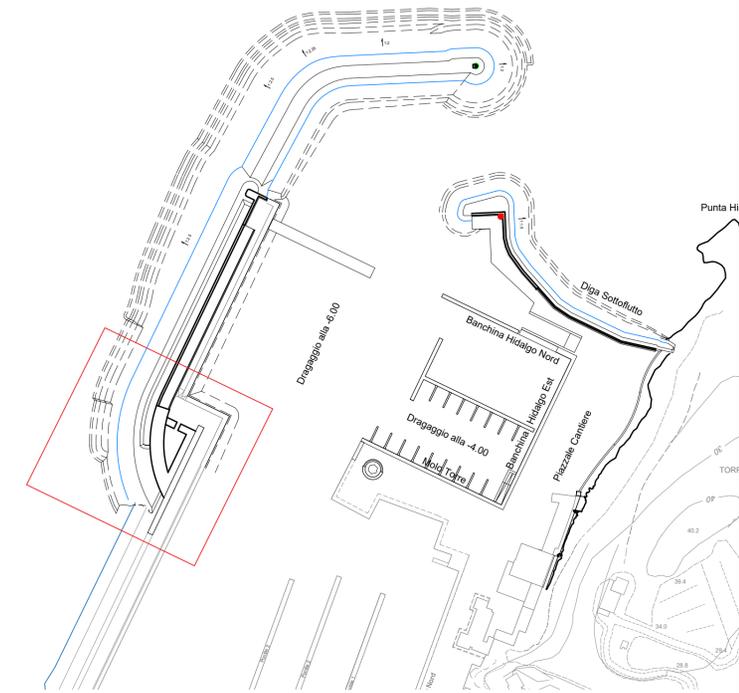

PIANTA CHIAVE

COMUNE DI CASTIGLIONE DELLA PESCAIA

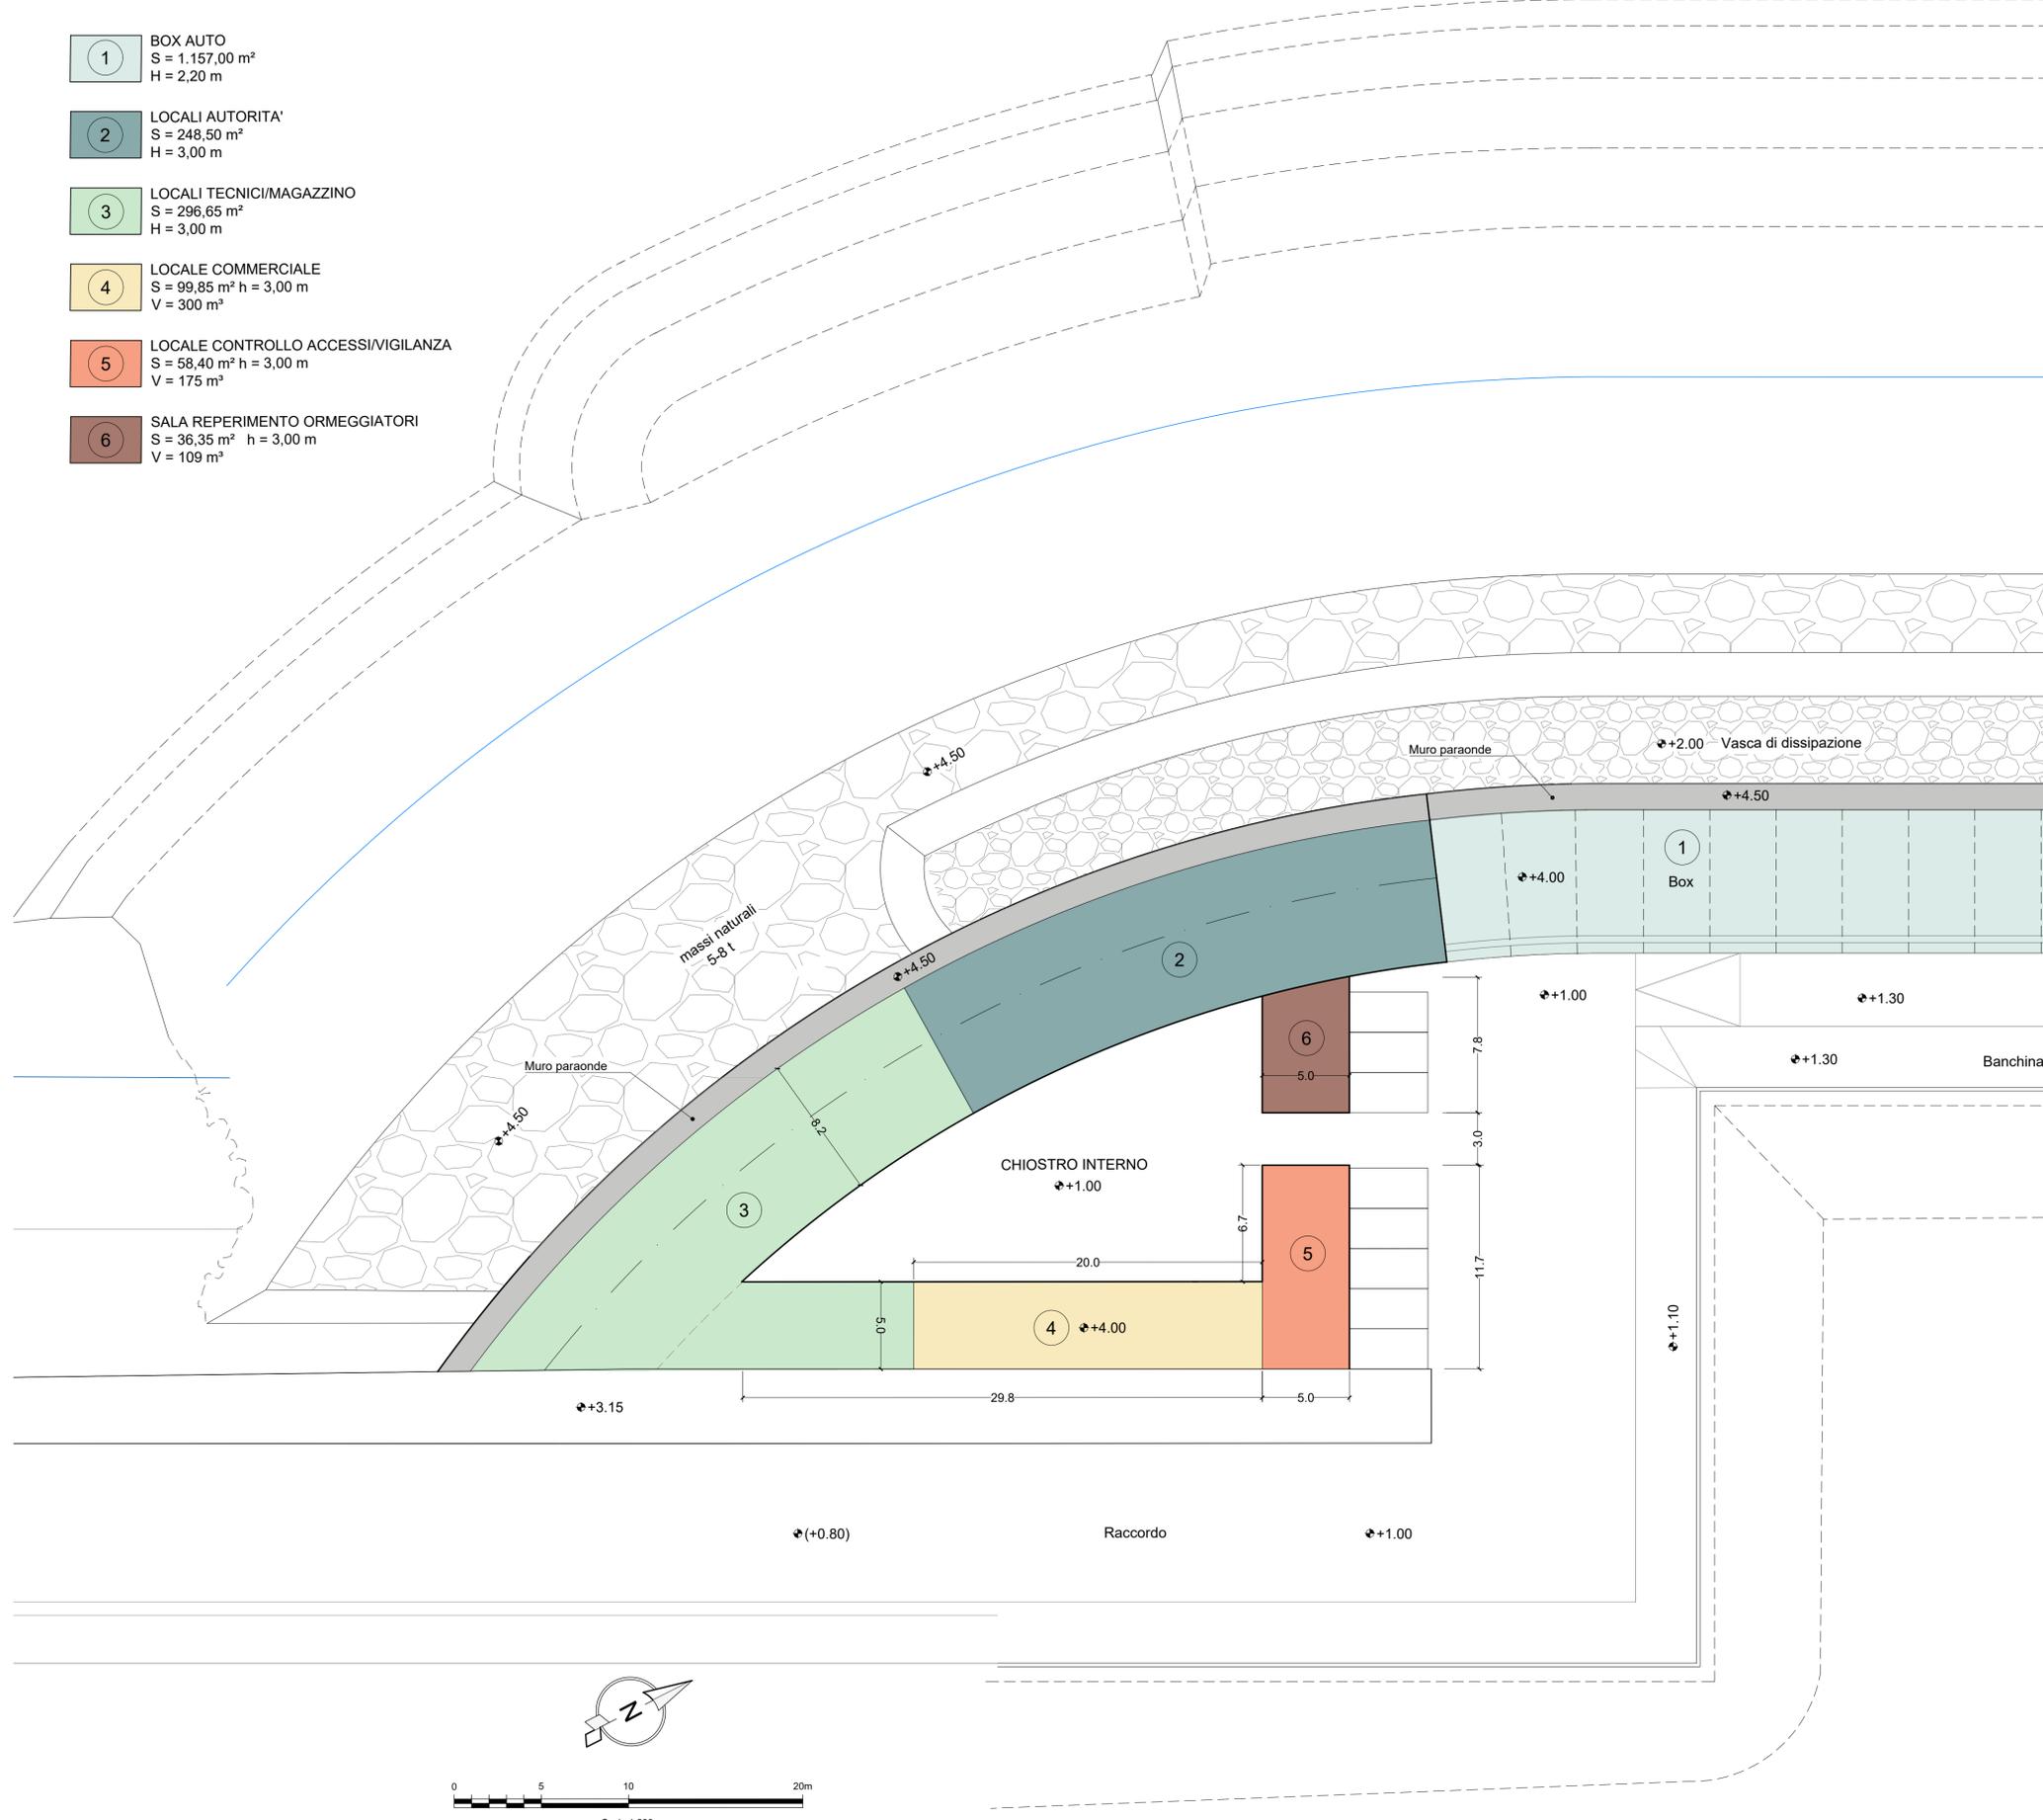

MARINA DI PUNTA ALA S.P.A.
LOCALITA' IL PORTO SNC
PUNTA ALA - CASTIGLIONE DELLA PESCAIA (GR)
42°48',48 N - 10°44,22 E

**AMPLIAMENTO DEL PORTO TURISTICO DI PUNTA ALA
STRALCIO FUNZIONALE OPERE CIVILI MARITTIME**

D.405

**PROGETTO DEFINITIVO
STRUTTURE DI COMPLETAMENTO
AREA COMMERCIALE
FUNZIONI PORTUALI**

20 012 DT D 405 0

Committente
Marina di Punta Ala S.p.a.
sede legale:
Castiglione della Pescaia (GR)
Loc. Il Porto - Punta Ala

Progettazione opere marittime:
MODIMAR
MODIMAR s.r.l. - Via Monte Zebio 40 - 00195 ROMA
06.3269461 - www.modimar.it
MP
Modimar Project S.r.l.
Via Amaro 72 - 00199 ROMA

Progettazione:
Ing. Marco TARTAGLINI
Ing. Marco DEL BIANCO
Ing. Andrea SANZONE

Gruppo di lavoro:
Ing. Alessio CAMUSI
Ing. Valerio TRULLI
Dott.ssa Sara SCRIMIERI

Consulenza geotecnica:
AGIS Ingegneria s.r.l.
Ing. Giuseppe IORIO

05.04.2024	0	EMISSIONE	V.T.	M.D.B.	M.T.
Data	Rev.	DESCRIZIONE	Disegnato:	Verificato:	Approvato:

Dimensioni foglio: A1
La MODIMAR s.r.l. si riserva la proprietà di questo documento con la proibizione di riprodurlo o trasferirlo a terzi senza autorizzazione scritta.
This document is property of MODIMAR s.r.l. Reproduction and divulgation forbidden without written permission.