

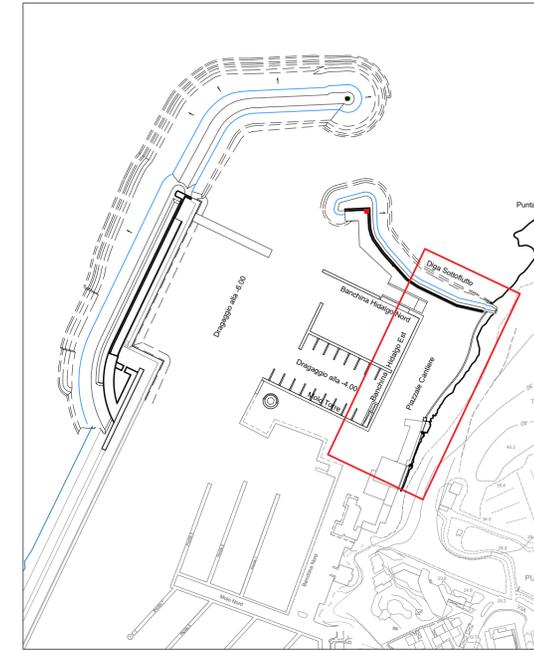


**1 SISTEMAZIONE A VERDE AL PIEDE DELLA FALESIA - PLANIMETRIA**  
Scala 1:250

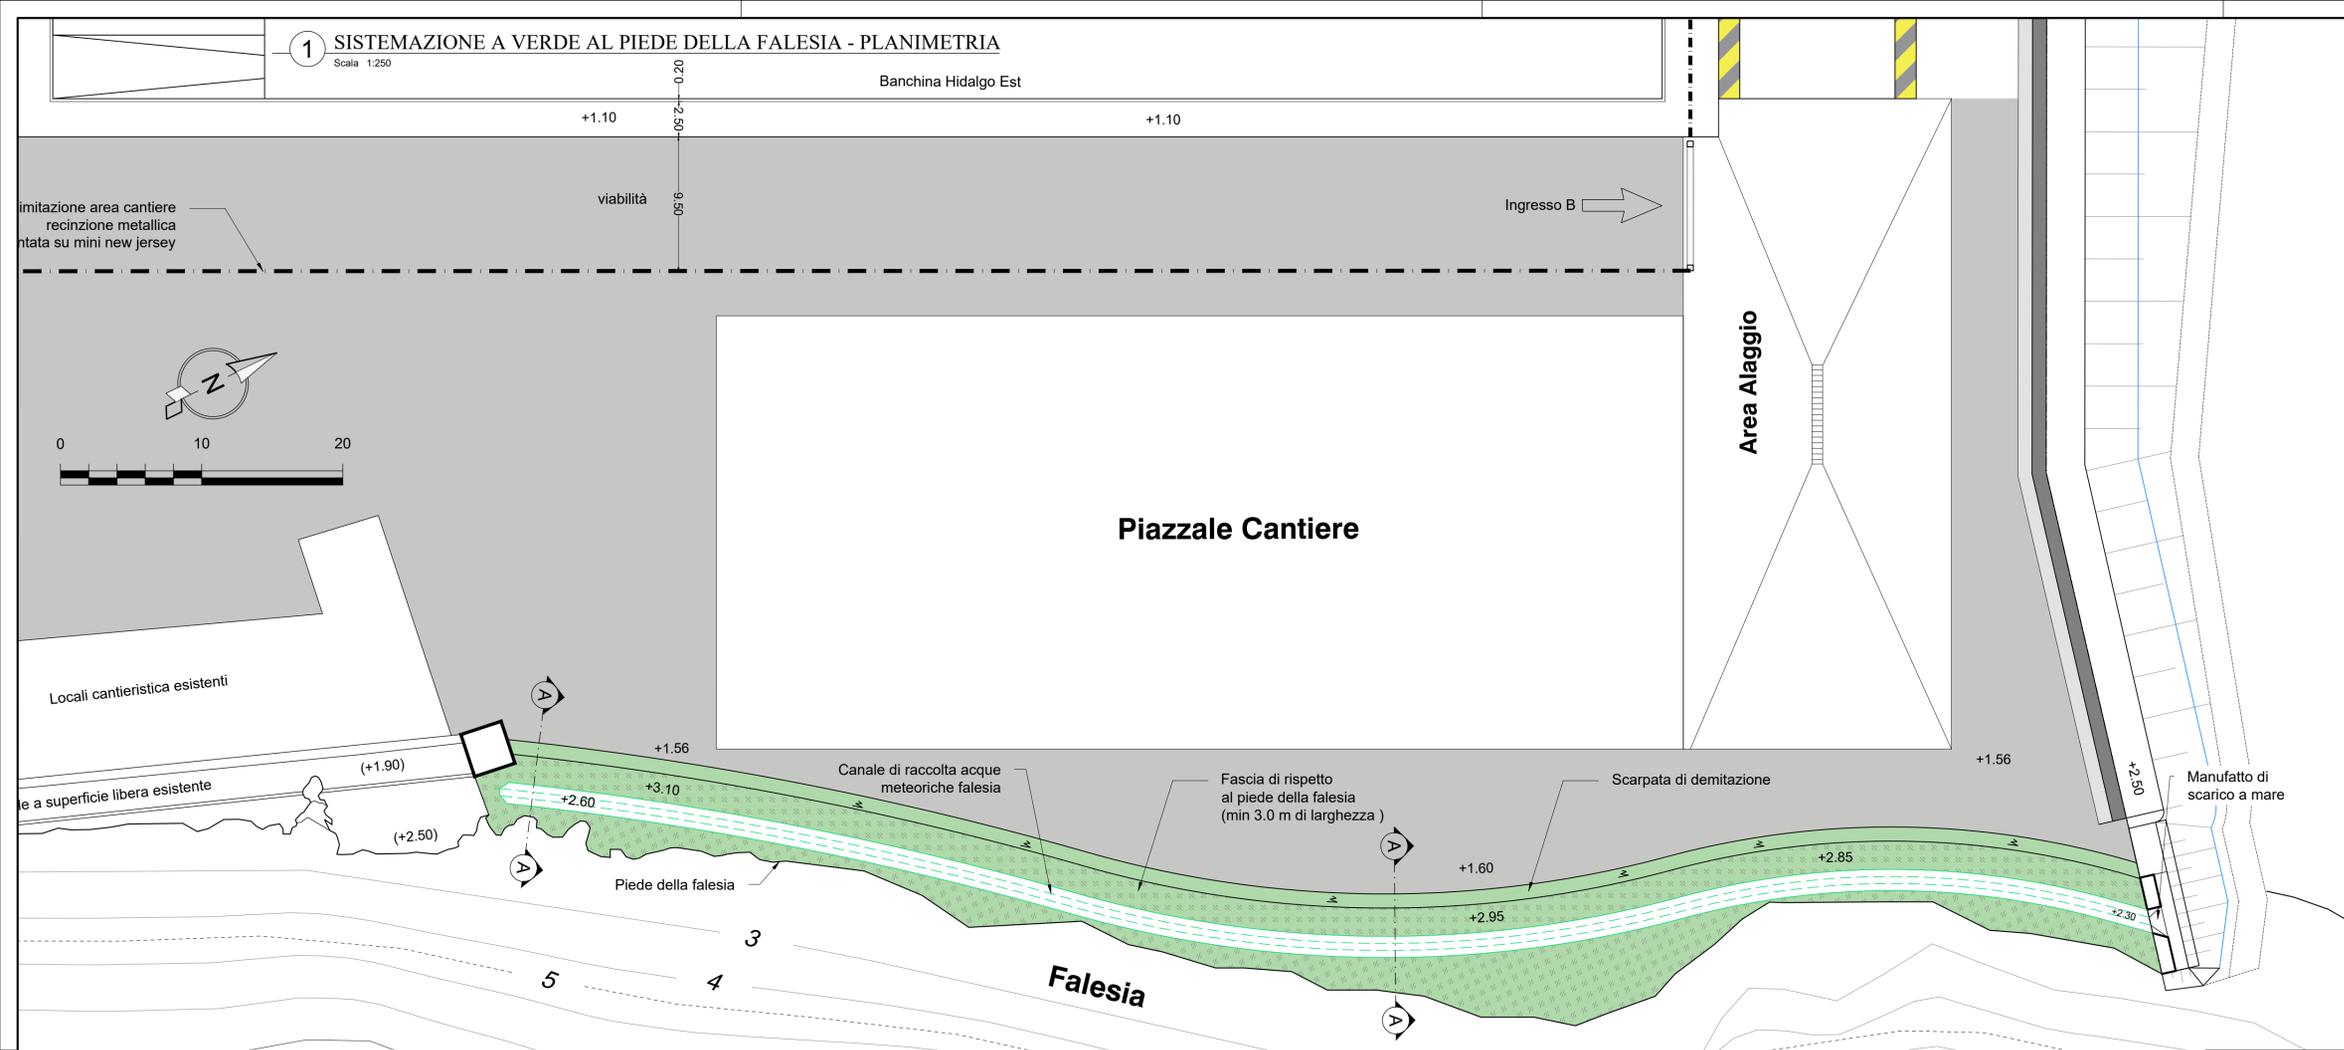


PIANTA CHIAVE


**A SISTEMAZIONE A VERDE AL PIEDE DELLA FALESIA - SEZIONE TIPO**  
Scala 1:40

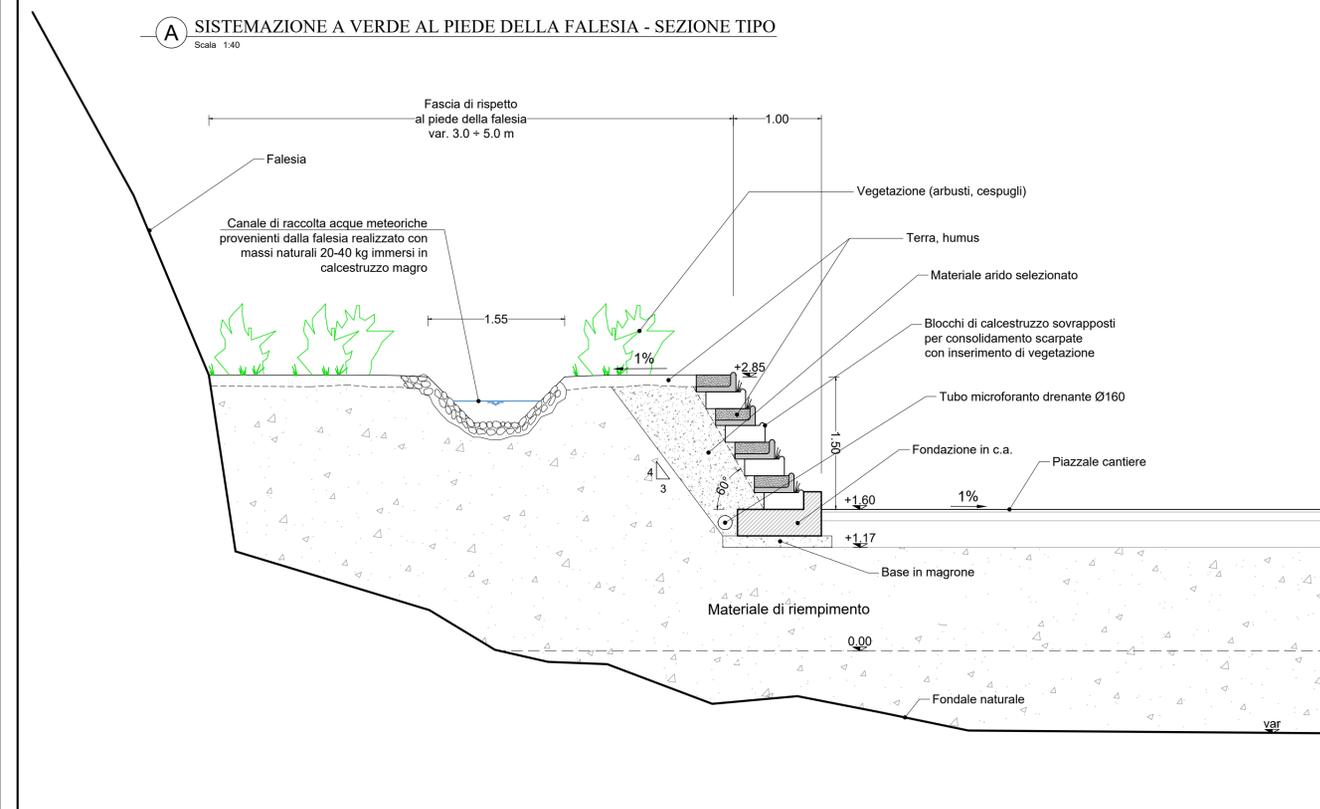

**2 SCARPATA DI DELIMITAZIONE - VISTA FRONTALE**  
Scala 1:25

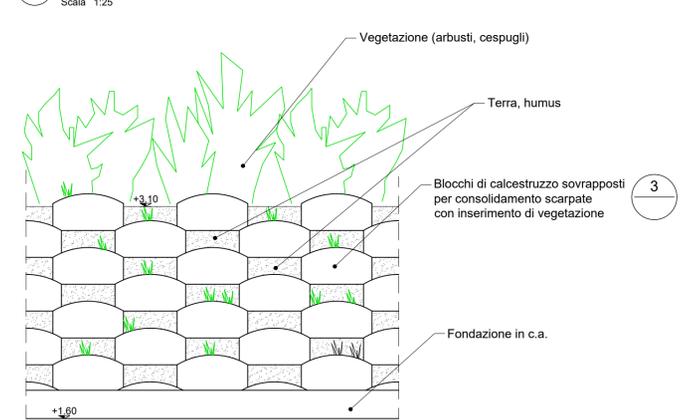

**3 BLOCCO DI CALCESTRUZZO**  
Scala 1:10

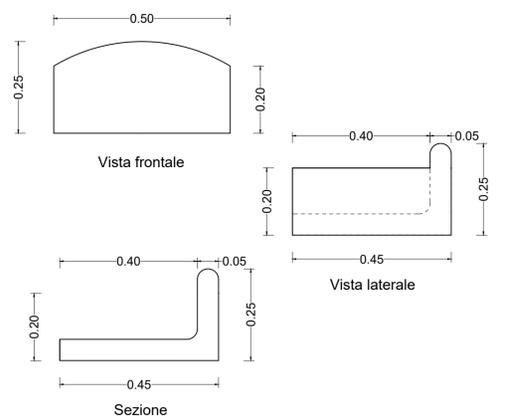


**COMUNE DI CASTIGLIONE DELLA PESCAIA**  

**MARINA DI PUNTA ALA S.P.A.**  
 LOCALITÀ IL PORTO SNC  
 PUNTA ALA - CASTIGLIONE DELLA PESCAIA (GR)  
 42°48',48 N - 10°44',22 E

**AMPLIAMENTO DEL PORTO TURISTICO DI PUNTA ALA  
STRALCIO FUNZIONALE OPERE CIVILI MARITTIME**

**F.403**

**PROGETTO DEFINITIVO**

**OPERE DI ARREDO MARITTIMO E  
SISTEMAZIONE SPAZI ESTERNI  
FASCIA DI RISPETTO A VERDE  
AL PIEDE DELLA FALESIA**

20 012 DT F 403 0

**Committente**  
Marina di Punta Ala S.p.a.  
sede legale:  
Castiglione della Pescaia (GR)  
Loc. Il Porto - Punta Ala

**Progettazione opere marittime:**  

  
 MODIMAR s.r.l. - Via Monte Zebio 40 - 00195 ROMA  
 06.3269451 - www.modimar.it  
 Modimar Project S.r.l.  
 Via Annata 72 - 00199 ROMA

**Progettazione:**  
 Ing. Marco TARTAGLINI  
 Ing. Marco DEL BIANCO  
 Ing. Andrea SANZONE

**Gruppo di lavoro:**  
 Ing. Alessio CAMUSI  
 Ing. Valerio TRULLI  
 Dott.ssa Sara SCRIMIERI

**Consulenza geotecnica:**  
 AGIS Ingegneria s.r.l.  
 Ing. Giuseppe IORIO

05.04.2024	0	EMISSIONE	V.T.	M.D.B.	M.T.
Data	Rev.	DESCRIZIONE	Disegnato:	Verificato:	Approvato:

Dimensioni foglio: A1

La MODIMAR s.r.l. si riserva la proprietà di questo documento con la proibizione di riprodurlo o trasferirlo a terzi senza autorizzazione scritta. This document is property of MODIMAR s.r.l. Reproduction and divulgation forbidden without written permission.