



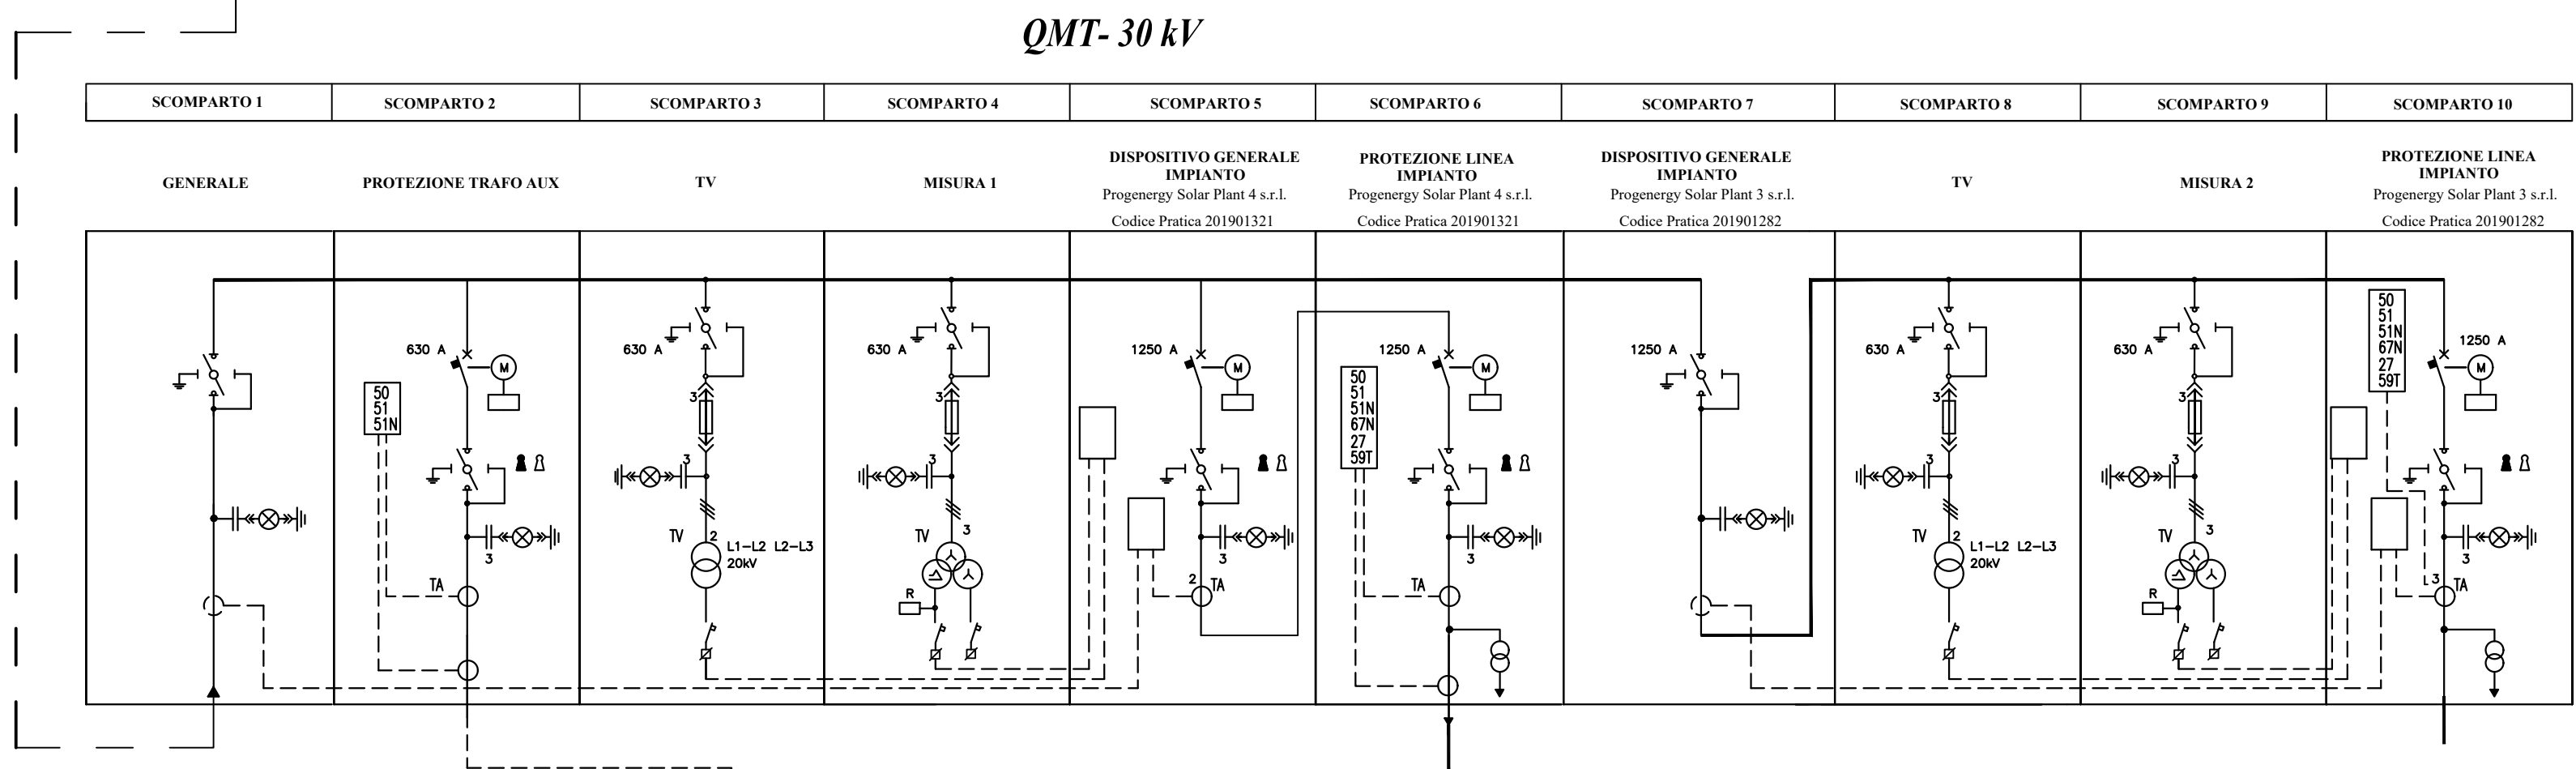

Gruppo Elettrogeno

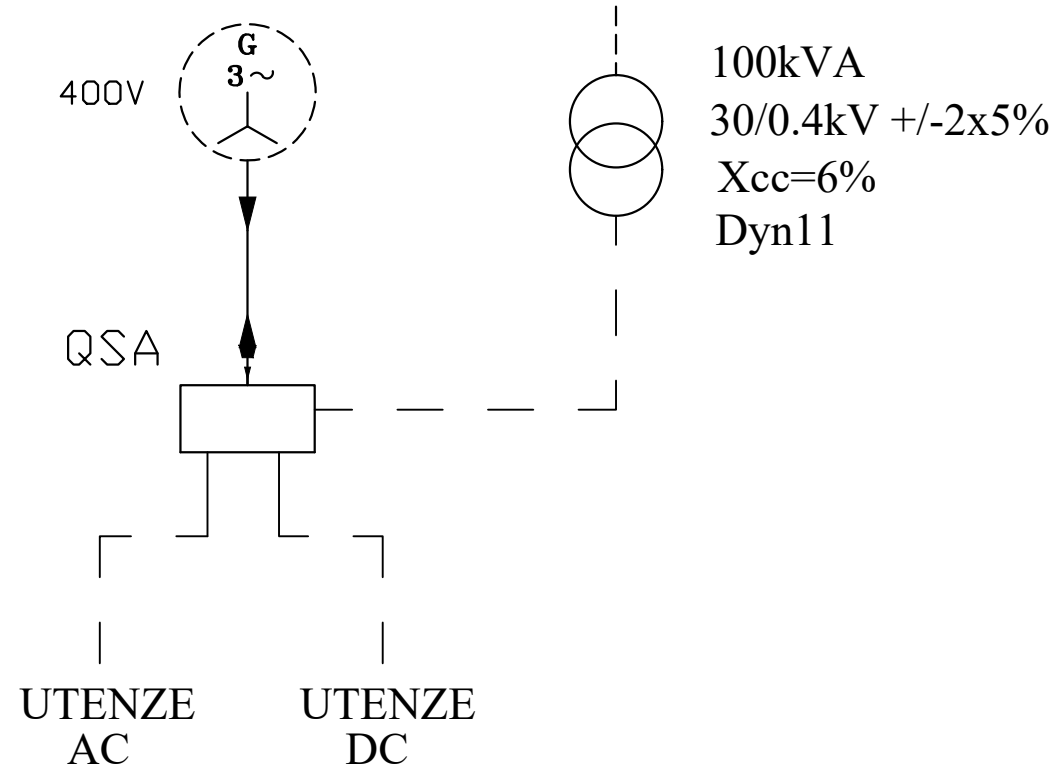

  														
Proponente:  Sede Legale: San Severo (FG) via F. Turati n.32 P.IVA 04390759710 Tel./Fax: 0882.663948 pec: progenenergy-solar-plant3@peccaruba.it														
Titolo del Progetto: PROGETTO DI UN IMPIANTO DI ENERGIA ELETTRICA DA FONTE SOLARE FOTOVOLTAICA DELLA POTENZA NOMINALE DI 13,018 MWp DENOMINATO "CLEMENTE" INTEGRATO CON PIANTE DI MELOGRANO														
Documento: PROGETTO DEFINITIVO Provvedimento Autorizzatorio Unico Regionale ai sensi dell'art. 27bis D.Lgs. 152/2006	Cod. Pratica: 3SYBM15	Cod. Interno: TAV.04E												
Elaborato: OPERE DI CONNESSIONE ALLA RTN SCHEMA UNIFILARE GENERALE														
Nome File: ALLEGATO 4														
Progettista: dott. ing. Michele FERRERO 														
<table border="1"><thead><tr><th>Rev.</th><th>Data</th><th>Descrizione Modifiche</th><th>Redatto</th><th>Controllato</th><th>Approvato</th></tr></thead><tbody><tr><td>00</td><td>Sett. 2021</td><td>Richiesta Benestare TERNA</td><td>D. Lioco</td><td>M. Ferrero</td><td>M. Ferrero</td></tr></tbody></table>			Rev.	Data	Descrizione Modifiche	Redatto	Controllato	Approvato	00	Sett. 2021	Richiesta Benestare TERNA	D. Lioco	M. Ferrero	M. Ferrero
Rev.	Data	Descrizione Modifiche	Redatto	Controllato	Approvato									
00	Sett. 2021	Richiesta Benestare TERNA	D. Lioco	M. Ferrero	M. Ferrero									
IMPRODUZIONE VIETATA - PROPRIETA' RISERVATA														