

REGIONE SICILIANA
 PROVINCIA DI CATANIA
 COMUNE DI RAMACCA



PROGETTO IMPIANTO AGRIVOLTAICO DA REALIZZARE NEL COMUNE DI RAMACCA (CT) IN CONTRADA GIUMENTA AL FOGLIO N.36 P.LLA 13, AL FOGLIO N.75 P.LLE 7, 87 E 88, AL FOGLIO N.76 P.LLE 3, 5, 7, 8, 9, 76, 105 E 106, AL FOGLIO N.81 P.LLE 17, 18, 19, 31, 32, 39, 43, 44, 89, 90, 91 E 92, E DELLE RELATIVE OPERE DI CONNESSIONE DA REALIZZARE NEL COMUNE DI RAMACCA (CT) IN CONTRADA ALBOSPINO AL FOGLIO N.76, AVENTE UNA POTENZA PARI A **50.652,00 kWp**, DENOMINATO "RAMACCA"

PROGETTO DEFINITIVO

PARTICOLARI COSTRUTTIVI DELLE CABINE
 DELL'IMPIANTO FOTOVOLTAICO



LIV. PROG.	RIF. COD. PRATICA TERNA	CODICE ELABORATO	TAVOLA	DATA	SCALA
PD	202001120	RS10EPD0053A0	10a	23.12.2021	1:100

REVISIONI

REV.	DATA	DESCRIZIONE	ESEGUITO	VERIFICATO	APPROVATO
	09/04/2024				

RICHIEDENTE E PRODUTTORE



HF SOLAR 4 S.r.l. - Viale Francesco Scaduto n°2/D - 90144 Palermo (PA)

ENTE

FIRMA RESPONSABILE

PROGETTAZIONE

HORIZONFIRM

Ing. D. Siracusa
 Ing. A. Costantino
 Ing. C. Chiaruzzi
 Ing. G. Schillaci
 Ing. G. Buffa

Arch. A. Calandrino
 Arch. S. Martorana
 Arch. F. G. Mazzola
 Arch. G. Vella
 Dott. Agr. B. Miciluzzo
 Dott. Biol. M. Casisa


HORIZONFIRM S.r.l. - Viale Francesco Scaduto n°2/D - 90144 Palermo (PA)

FIRMA DIGITALE PROGETTISTA




FIRMA OLOGRAFA E TIMBRO
 PROGETTISTA


CONTAINER 40' HIGH CUBE
 (UTILIZZATO COME CABINA DI CAMPO, LOCALE DI RACCOLTA, LOCALE TECNICO UTENTE, LOCALE CAP BANK E LOCALE REATTORE)

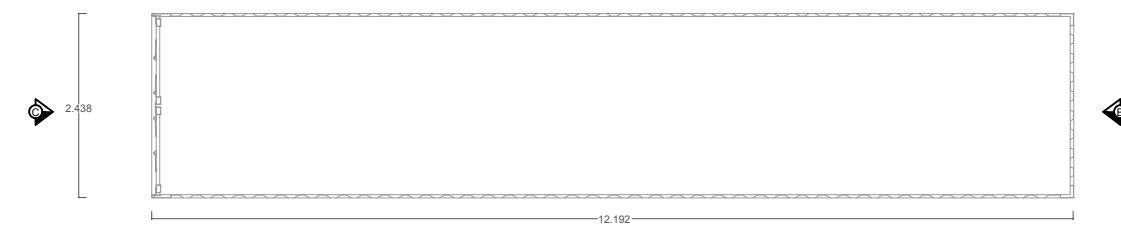


PIANTA CABINA SCALA 1:100

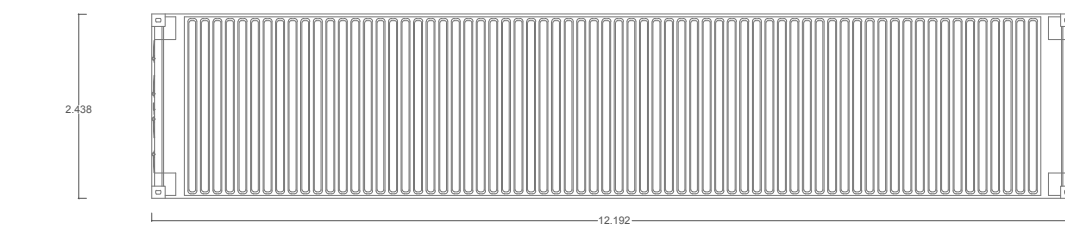


PIANTA DELLA COPERTURA SCALA 1:100

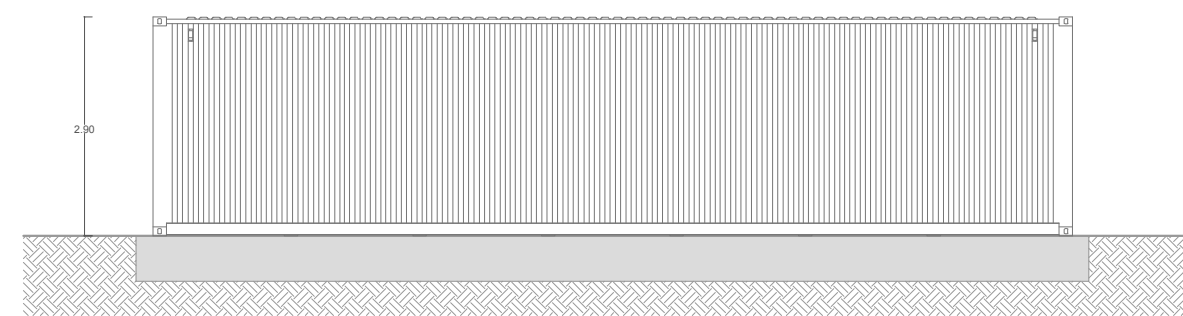

PROSPETTO A SCALA 1:100

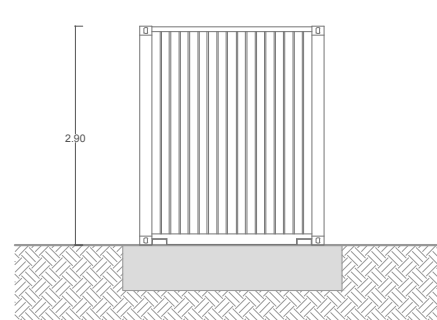


PROSPETTO B SCALA 1:100

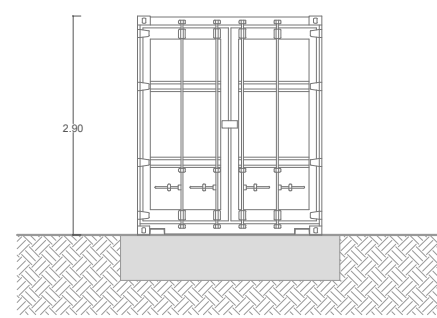


PROSPETTO C SCALA 1:100


CABINA SERVIZI AUSILIARI

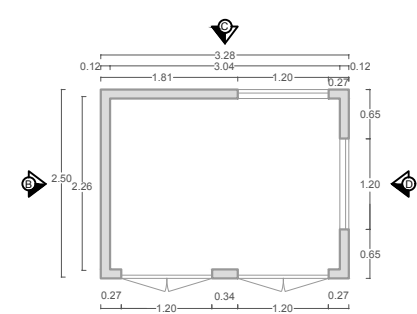


PIANTA CABINA SCALA 1:100

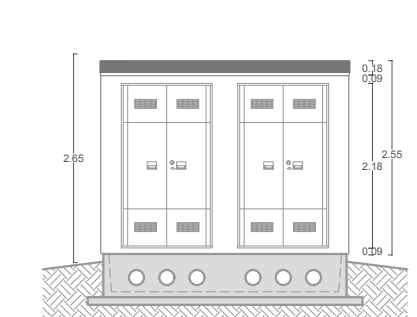


PROSPETTO A SCALA 1:100

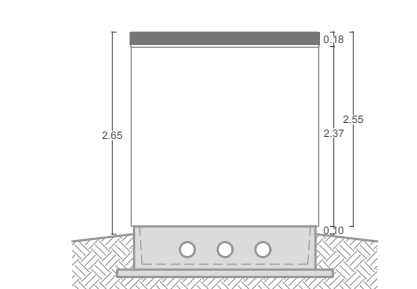

PROSPETTO B SCALA 1:100

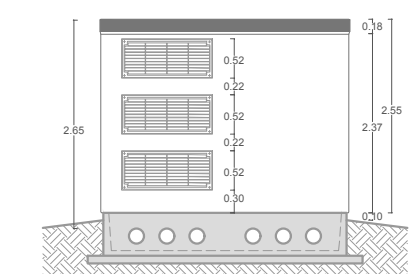


PROSPETTO C SCALA 1:100

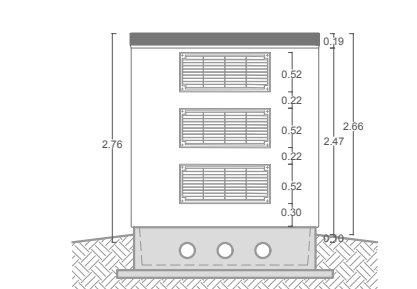


PROSPETTO D SCALA 1:100


LOCALE TECNICO UTENTE
 AMENITIES BUILDING

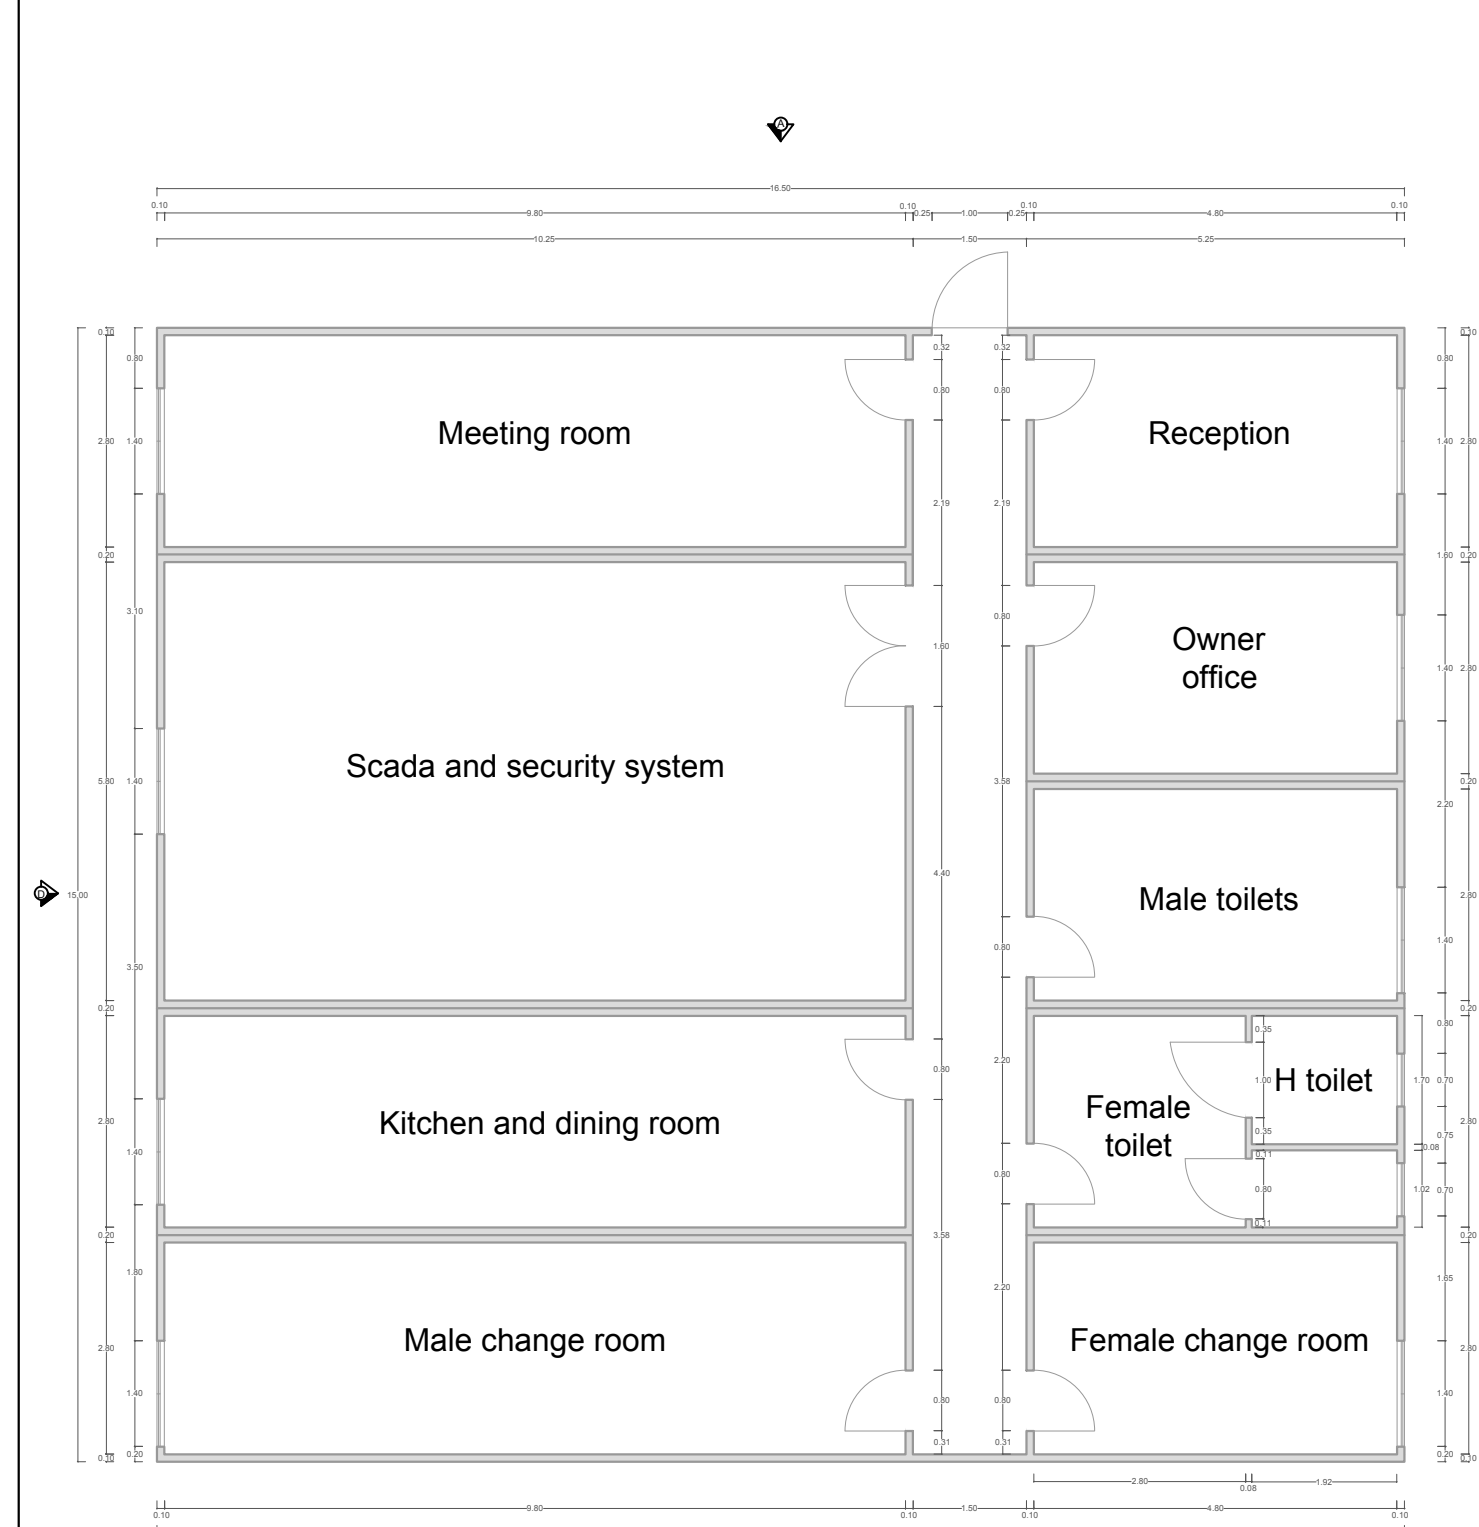


PIANTA CABINA SCALA 1:100

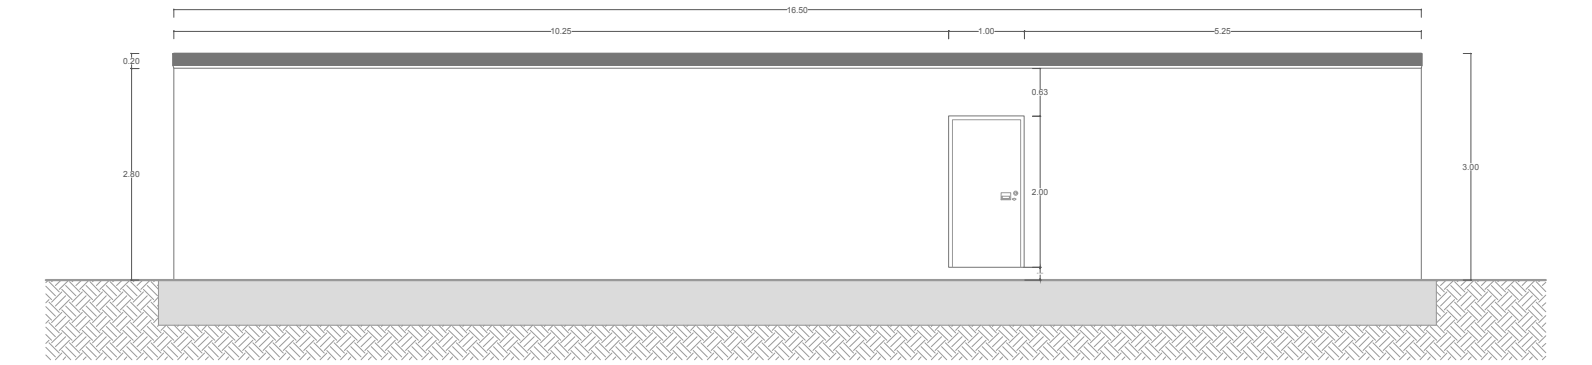


PROSPETTO A SCALA 1:100

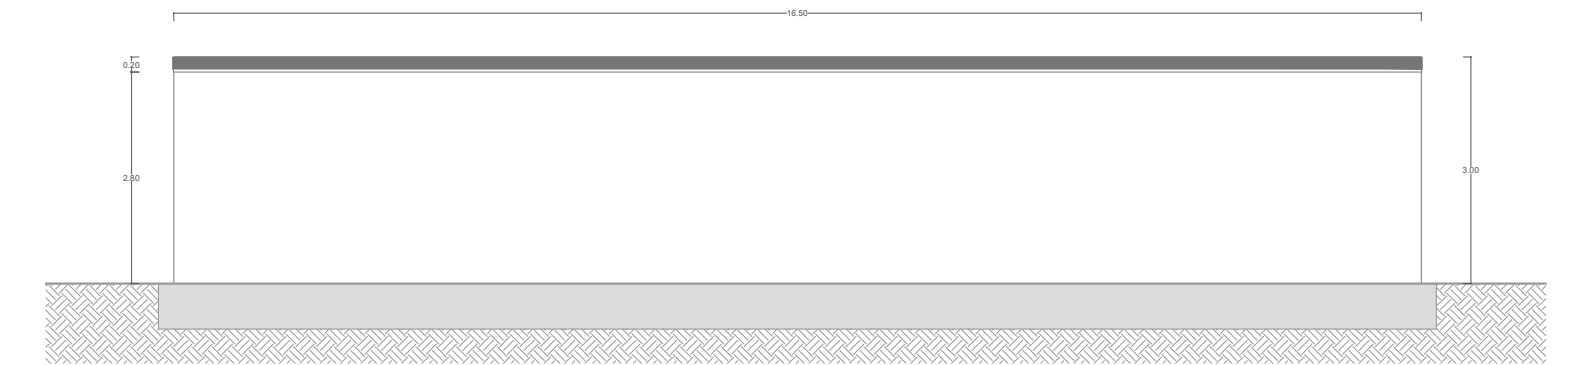

PROSPETTO B SCALA 1:100

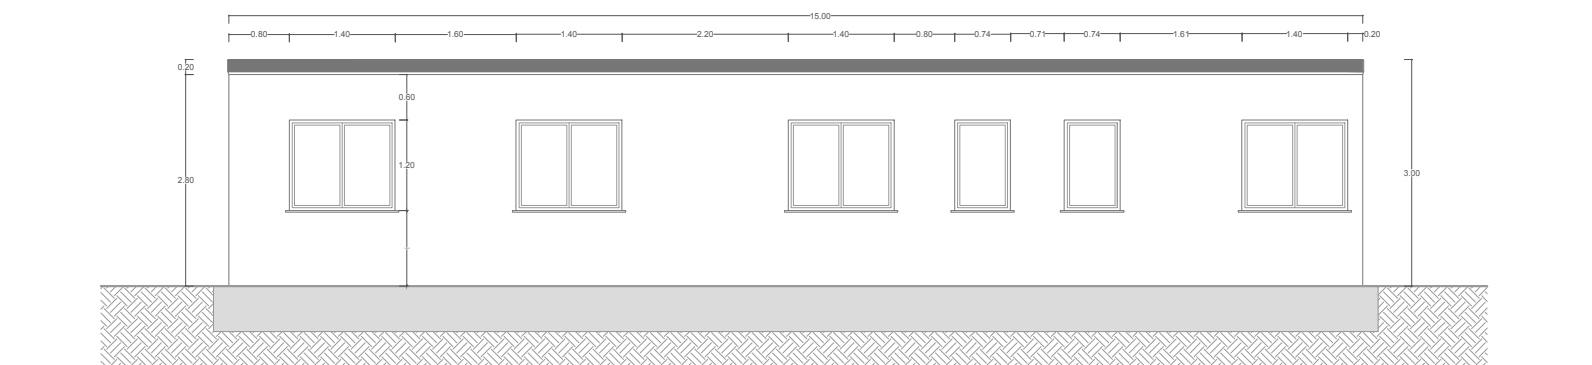

PROSPETTO C SCALA 1:100

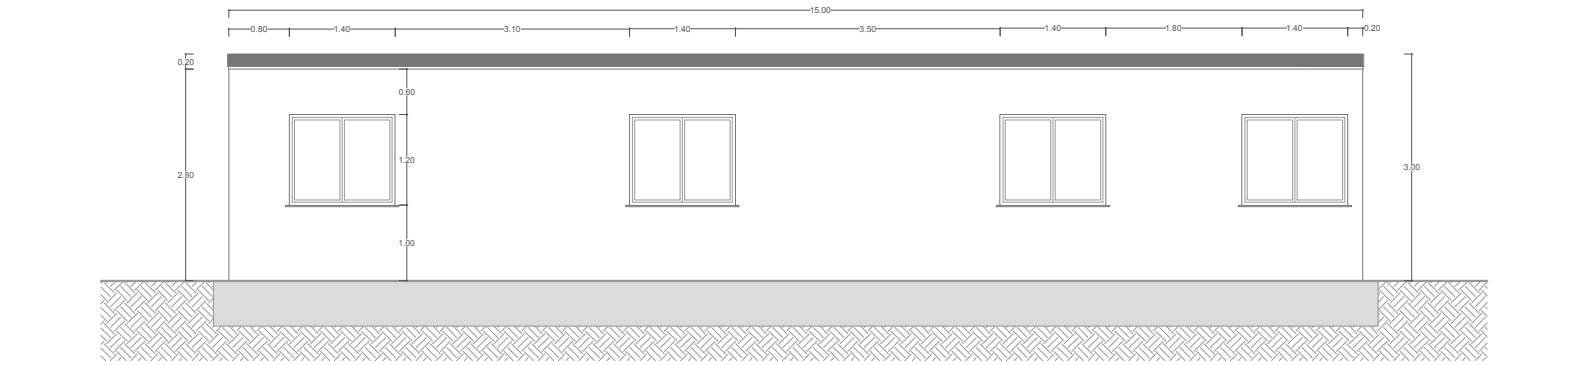

PROSPETTO D SCALA 1:100

