



REGIONE SICILIANA
 PROVINCIA DI CATANIA
 COMUNE DI RAMACCA



PROGETTO IMPIANTO AGRIVOLTAICO DA REALIZZARE NEL COMUNE DI RAMACCA (CT) IN CONTRADA GIUMENTA AL FOGLIO N.36 P.LLA 13, AL FOGLIO N.75 P.LLE 7, 87 E 88, AL FOGLIO N.76 P.LLE 3, 5, 7, 8, 9, 76, 105 E 106, AL FOGLIO N.81 P.LLE 17, 18, 19, 31, 32, 39, 43, 44, 89, 90, 91 E 92, E DELLE RELATIVE OPERE DI CONNESSIONE DA REALIZZARE NEL COMUNE DI RAMACCA (CT) IN CONTRADA ALBOSPINO AL FOGLIO N.76, AVENTE UNA POTENZA PARI A **50.652,00 kWp**, DENOMINATO "RAMACCA"

PROGETTO DEFINITIVO

PARTICOLARI COSTRUTTIVI DELLE CABINE DI RACCOLTA



LIV. PROG.	RIF. COD. PRATICA TERNA	CODICE ELABORATO	TAVOLA	DATA	SCALA
PD	202001120	RS10EPD0116A0	10c	09/04/2024	1:100

REVISIONI

REV.	DATA	DESCRIZIONE	ESEGUITO	VERIFICATO	APPROVATO

RICHIEDENTE E PRODUTTORE



HF SOLAR 4 S.r.l. - Viale Francesco Scaduto n°2/D - 90144 Palermo (PA)

ENTE

PROGETTAZIONE
HORIZONFIRM

Ing. D. Siracusa Arch. A. Calandrino
 Ing. A. Costantino Arch. S. Martorana
 Ing. C. Chiaruzzi Arch. F. G. Mazzola
 Ing. G. Schillaci Arch. G. Vella
 Ing. G. Buffa Dott. Agr. B. Miciluzzo
 Ing. M.C. Musca Dott. Biol. M. Casisa


HORIZONFIRM S.r.l. - Viale Francesco Scaduto n°2/D - 90144 Palermo (PA)

FIRMA DIGITALE PROGETTISTA




FIRMA OLOGRAFA E TIMBRO PROGETTISTA


CONTAINER 40' HIGH CUBE
 UTILIZZATO COME CABINA DI RACCOLTA IN ENTRAMBI I PLOT

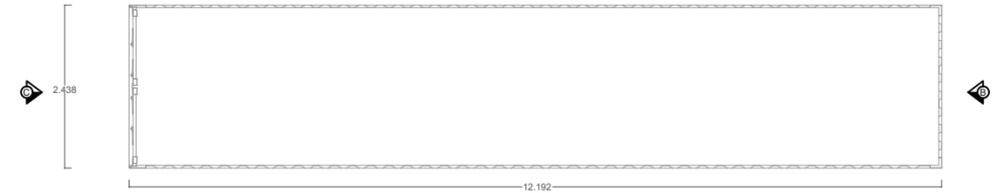


PIANTA CABINA SCALA 1:100

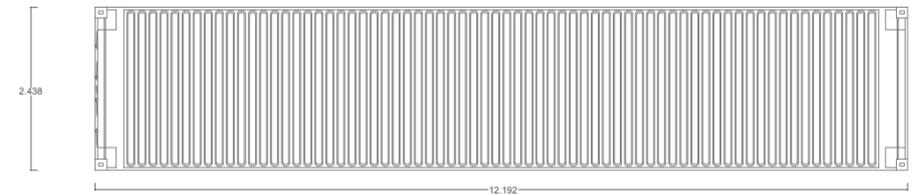


PIANTA DELLA COPERTURA SCALA 1:100

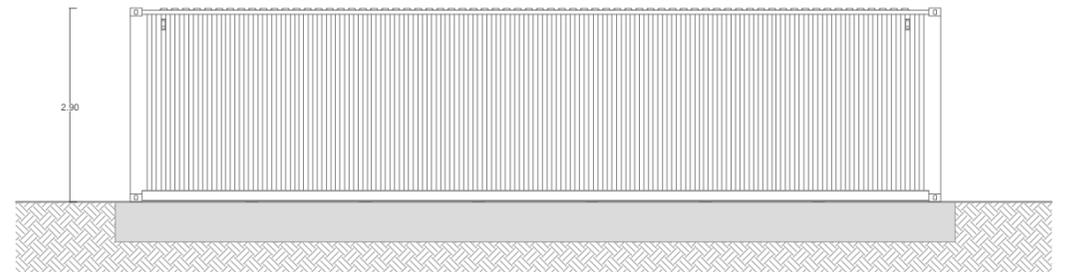

PROSPETTO A SCALA 1:100

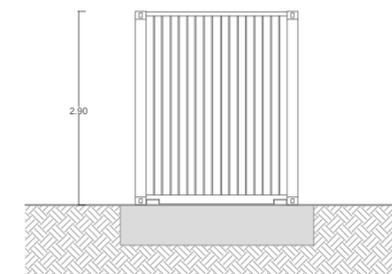

PROSPETTO C SCALA 1:100

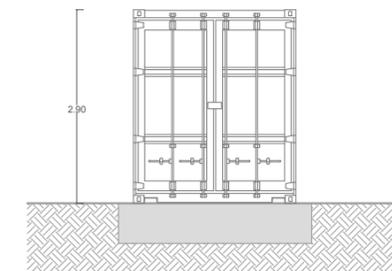

PROSPETTO D SCALA 1:100

