



REGIONE SICILIANA
 PROVINCIA DI CATANIA
 COMUNE DI RAMACCA



PROGETTO IMPIANTO AGRIVOLTAICO DA REALIZZARE NEL COMUNE DI RAMACCA (CT) IN CONTRADA GIUMENTA AL FOGLIO N.36 P.LLA 13, AL FOGLIO N.75 P.LLE 7, 87 E 88, AL FOGLIO N.76 P.LLE 3, 5, 7, 8, 9, 76, 105 E 106, AL FOGLIO N.81 P.LLE 17, 18, 19, 31, 32, 39, 43, 44, 89, 90, 91 E 92, E DELLE RELATIVE OPERE DI CONNESSIONE DA REALIZZARE NEL COMUNE DI RAMACCA (CT) IN CONTRADA ALBOSPINO AL FOGLIO N.76, AVENTE UNA POTENZA PARI A **50.652,00 kWp**, DENOMINATO "RAMACCA"

PROGETTO DEFINITIVO

PARTICOLARI DELLA RECINZIONE DEL GENERATORE FOTOVOLTAICO



LIV. PROG.	RIF. COD. PRATICA TERNA	CODICE ELABORATO	TAVOLA	DATA	SCALA
PD	202001120	RS10EPD0057A0	12	23.12.2021	1:50

REVISIONI

REV.	DATA	DESCRIZIONE	ESEGUITO	VERIFICATO	APPROVATO
01	09/04/2024	Aggiornamento legenda a seguito dell'inserimento delle Opere Uente per la Connessione alla RTN a 36 kV presso la futura Stazione Elettrica denominata "Raddusa" e inserimento delle Opere di Rete benestiarate da Terna S.p.A.			

RICHIEDENTE E PRODUTTORE



HF SOLAR 4 S.r.l. - Viale Francesco Scaduto n°2/D - 90144 Palermo (PA)

ENTE

PROGETTAZIONE





Ing. D. Siracusa
 Ing. A. Costantino
 Ing. C. Chiaruzzi
 Ing. G. Schillaci
 Ing. G. Buffa
 Ing. M.C. Musca

Arch. A. Calandrino
 Arch. S. Martorana
 Arch. F. G. Mazzola
 Arch. G. Vella
 Dott. Agr. B. Miciluzzo
 Dott. Biol. M. Casisa



FIRMA DIGITALE PROGETTISTA




FIRMA OLOGRAFA E TIMBRO PROGETTISTA

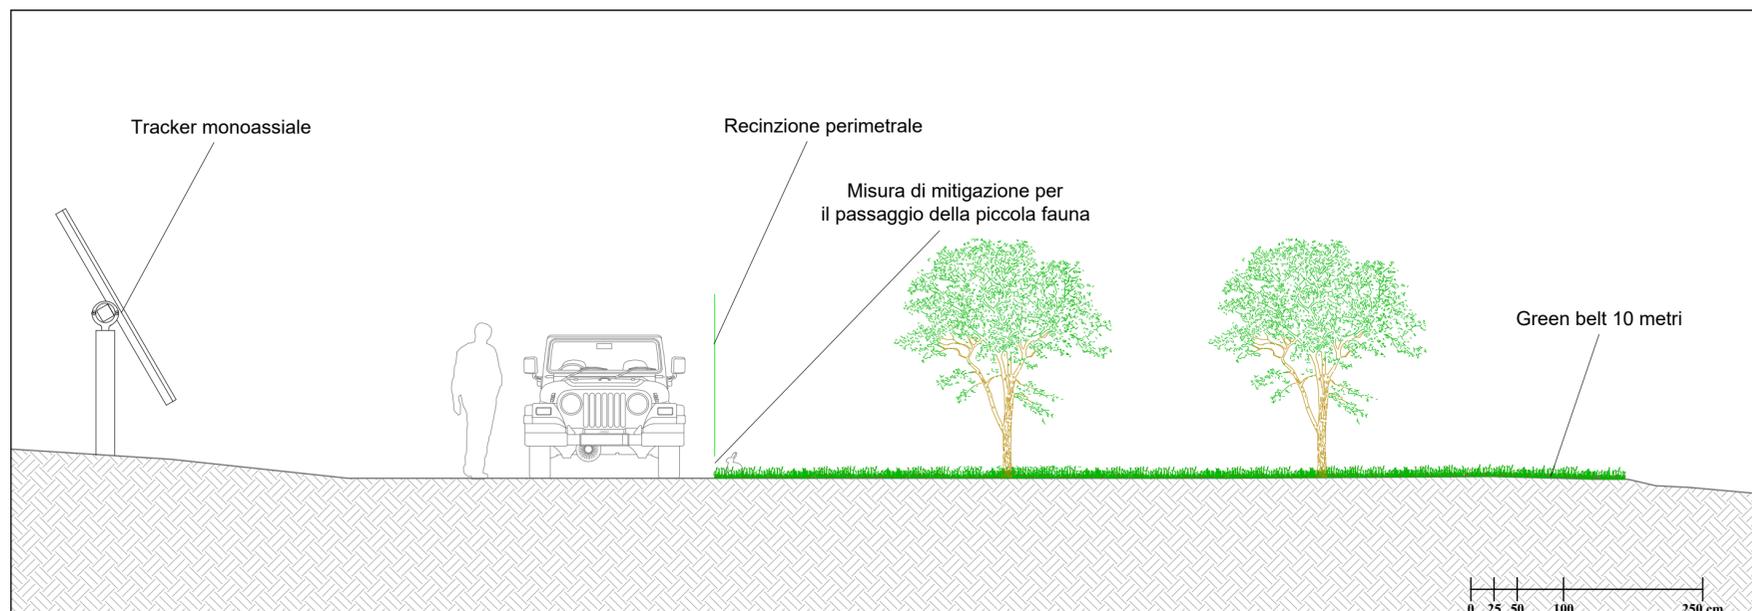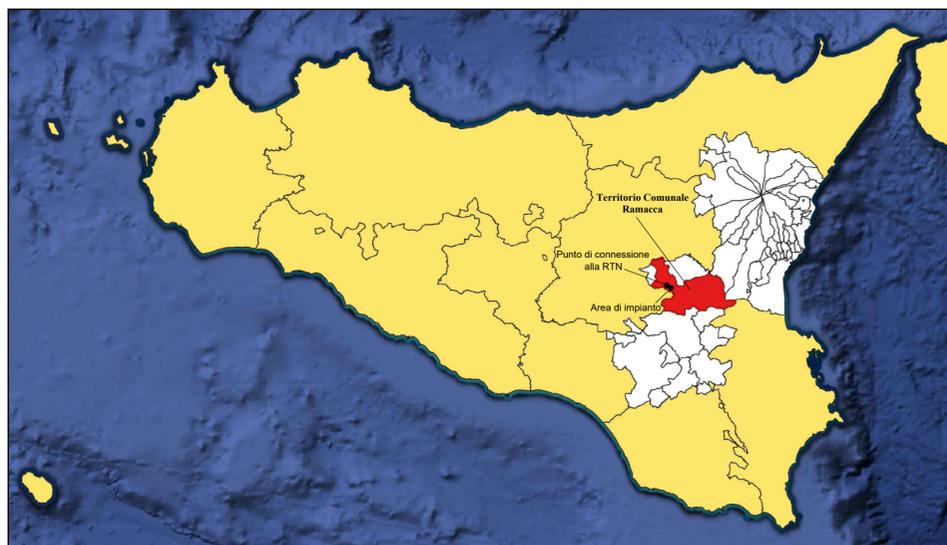

SEZIONE TIPO DELLA RECINZIONE PERIMETRALE - SCALA 1:50

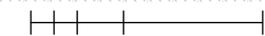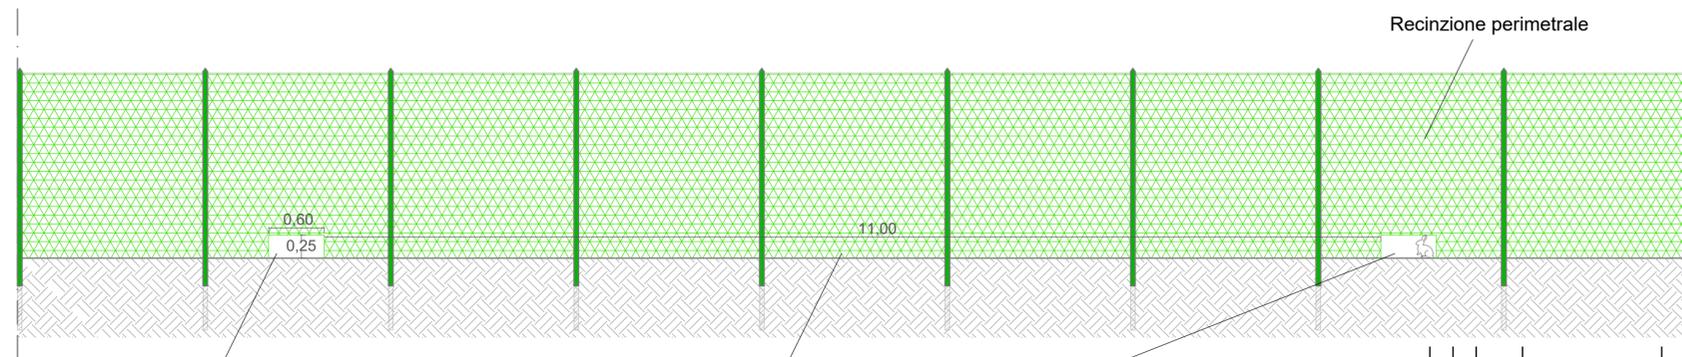

PARTICOLARE DELLA RECINZIONE - SCALA 1:50

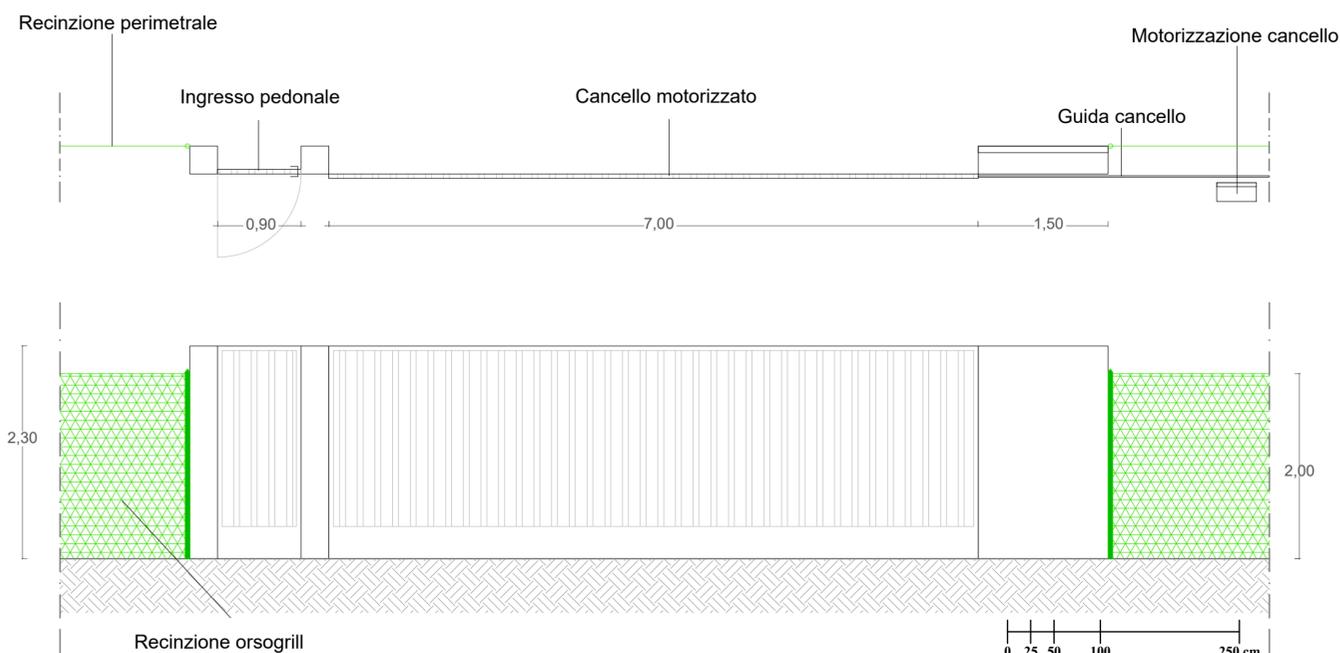

PARTICOLARE DEL CANCELLO D'INGRESSO ALL'IMPIANTO - SCALA 1:50