


Figura 3.5.3.1a

Alternative di Tracciato per la Realizzazione della Connessione tra l'Impianto ORC e la Rete Enel Distribuzione

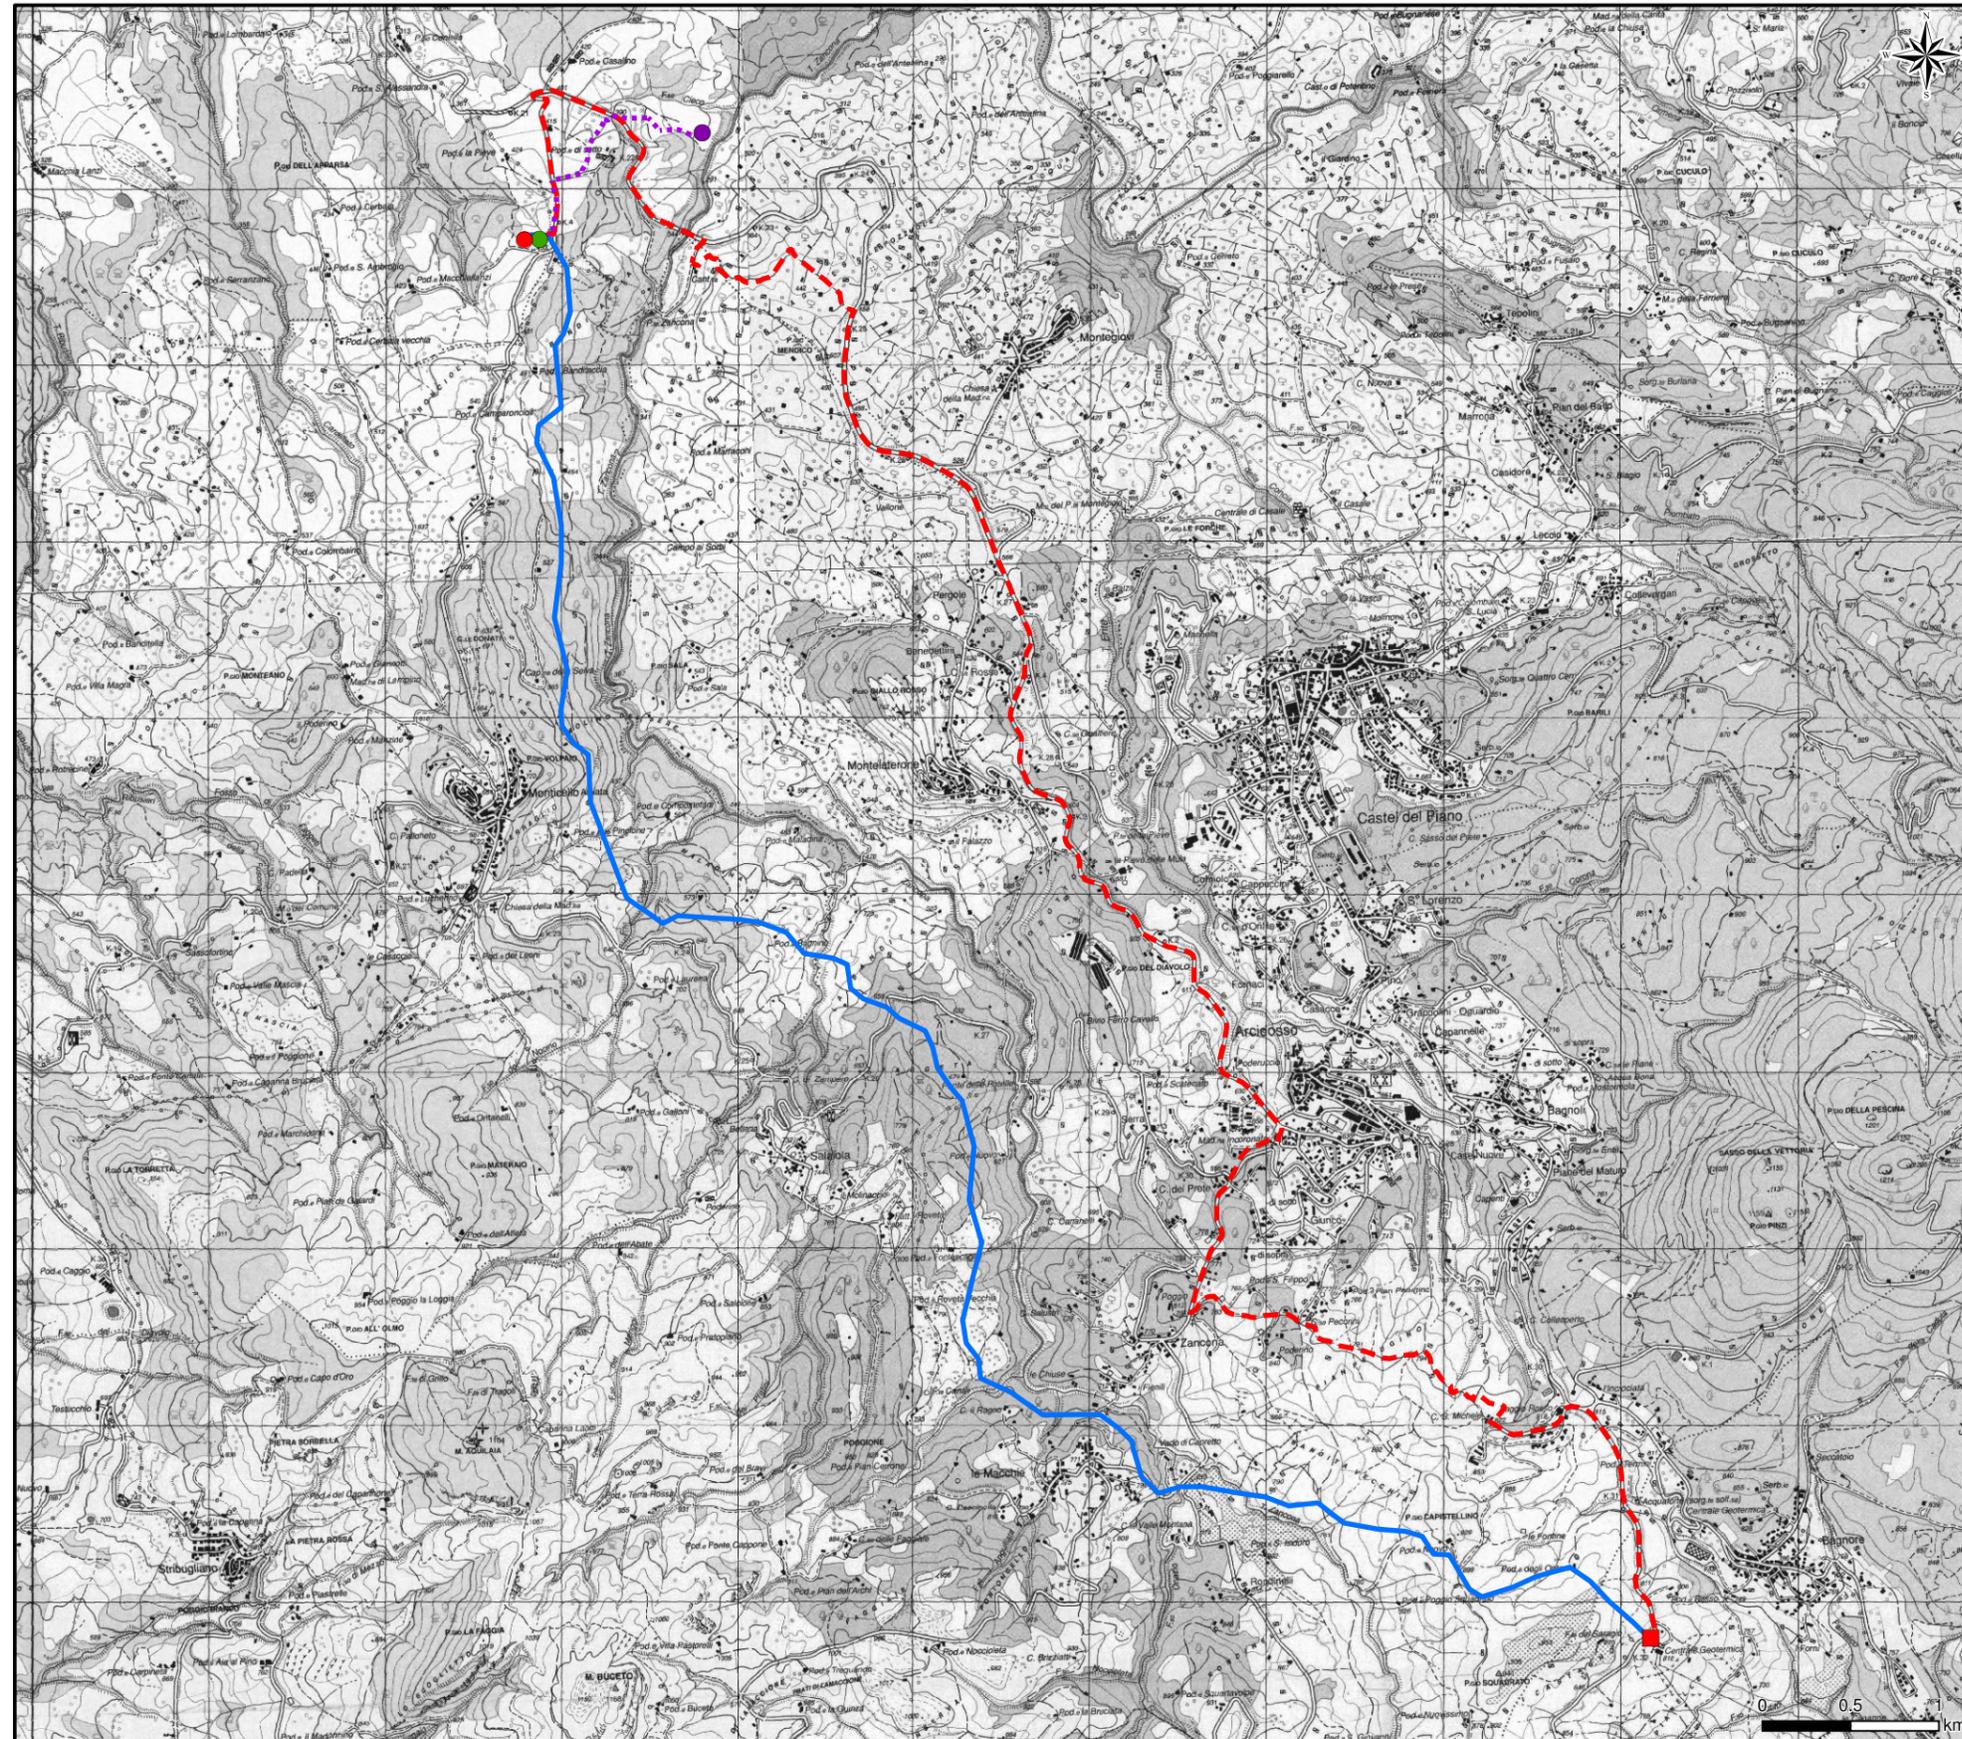

**LEGENDA**

**Impianto Pilota Geotermico Montenero**

- IMPIANTO ORC
- Postazione di Produzione MN1
- Postazione di Reiniezione MN2
- Tubazione di Reiniezione

**Opere Connesse**

- Cabina di Consegna
- - - Alternativa 1: Cavidotto Interrato MT
- Alternativa 2: Linea Aerea MT