




COROGRAFIA Scala 1:500.000



5	24/02/2021	EMISSIONE PER PERMESSI	N.R.CANTIELLO	M.MEDAGLIA	G.CICCARELLI												
4	10/11/2020	EMISSIONE A SEGUITO COMMENTI	N.R.CANTIELLO	M.MEDAGLIA	G.CICCARELLI												
3	05/05/2020	EMISSIONE PER 42.04	N.R.CANTIELLO	G.CICCARELLI	F.FERRINI												
2	28/10/2019	EMISSIONE A SEGUITO COMMENTI SCREENING	N.R.CANTIELLO	G.CICCARELLI	F.FERRINI												
1	06/09/2019	EMISSIONE PER SCREENING	L.FALCATELLI	G.CICCARELLI	F.FERRINI												
INDICE	DATA	REVISIONI	ELABORATO	VERIFICATO	APPROVATO												
		PROGETTISTA		Dis. 00-DT-D-5207													
		 Rif. TFM: 011-PJ10-033-00-DT-D-5207		Fg. 1 di 7													
MET. ALESSANDRIA-CAIRO MONTENOTTE DN 300 (12") - DP 64 bar Varianti per realizzazione Impianti di Lancio/Ricevimento Pig e Rifacimento Impianti di Linea per predisposizione piggabilita' metanodotto			Comm. NR/18016														
INDICE			<table border="1"> <tr> <td>0</td> <td>1</td> <td>2</td> <td>3</td> <td>4</td> <td>5</td> </tr> <tr> <td></td> <td></td> <td></td> <td></td> <td></td> <td></td> </tr> </table>			0	1	2	3	4	5						
0	1	2	3	4	5												
TRACCIATO DI PROGETTO CON USO DEL SUOLO			Scala 1:10000														
			Sostituisce il														
			Sostituito dal														

5	24/02/2021	EMISSIONE PER PERMESSI	N. R. CANTIELLO	M. MEDAGLIA	G. CICCARELLI
4	10/11/2020	EMISSIONE A SEGUITO COMMENTI	N. R. CANTIELLO	M. MEDAGLIA	G. CICCARELLI
INDICE	DATA	REVISIONI	ELABORATO	VERIFICATO	APPROVATO

TRACCIATO DI PROGETTO CON USO DEL SUOLO

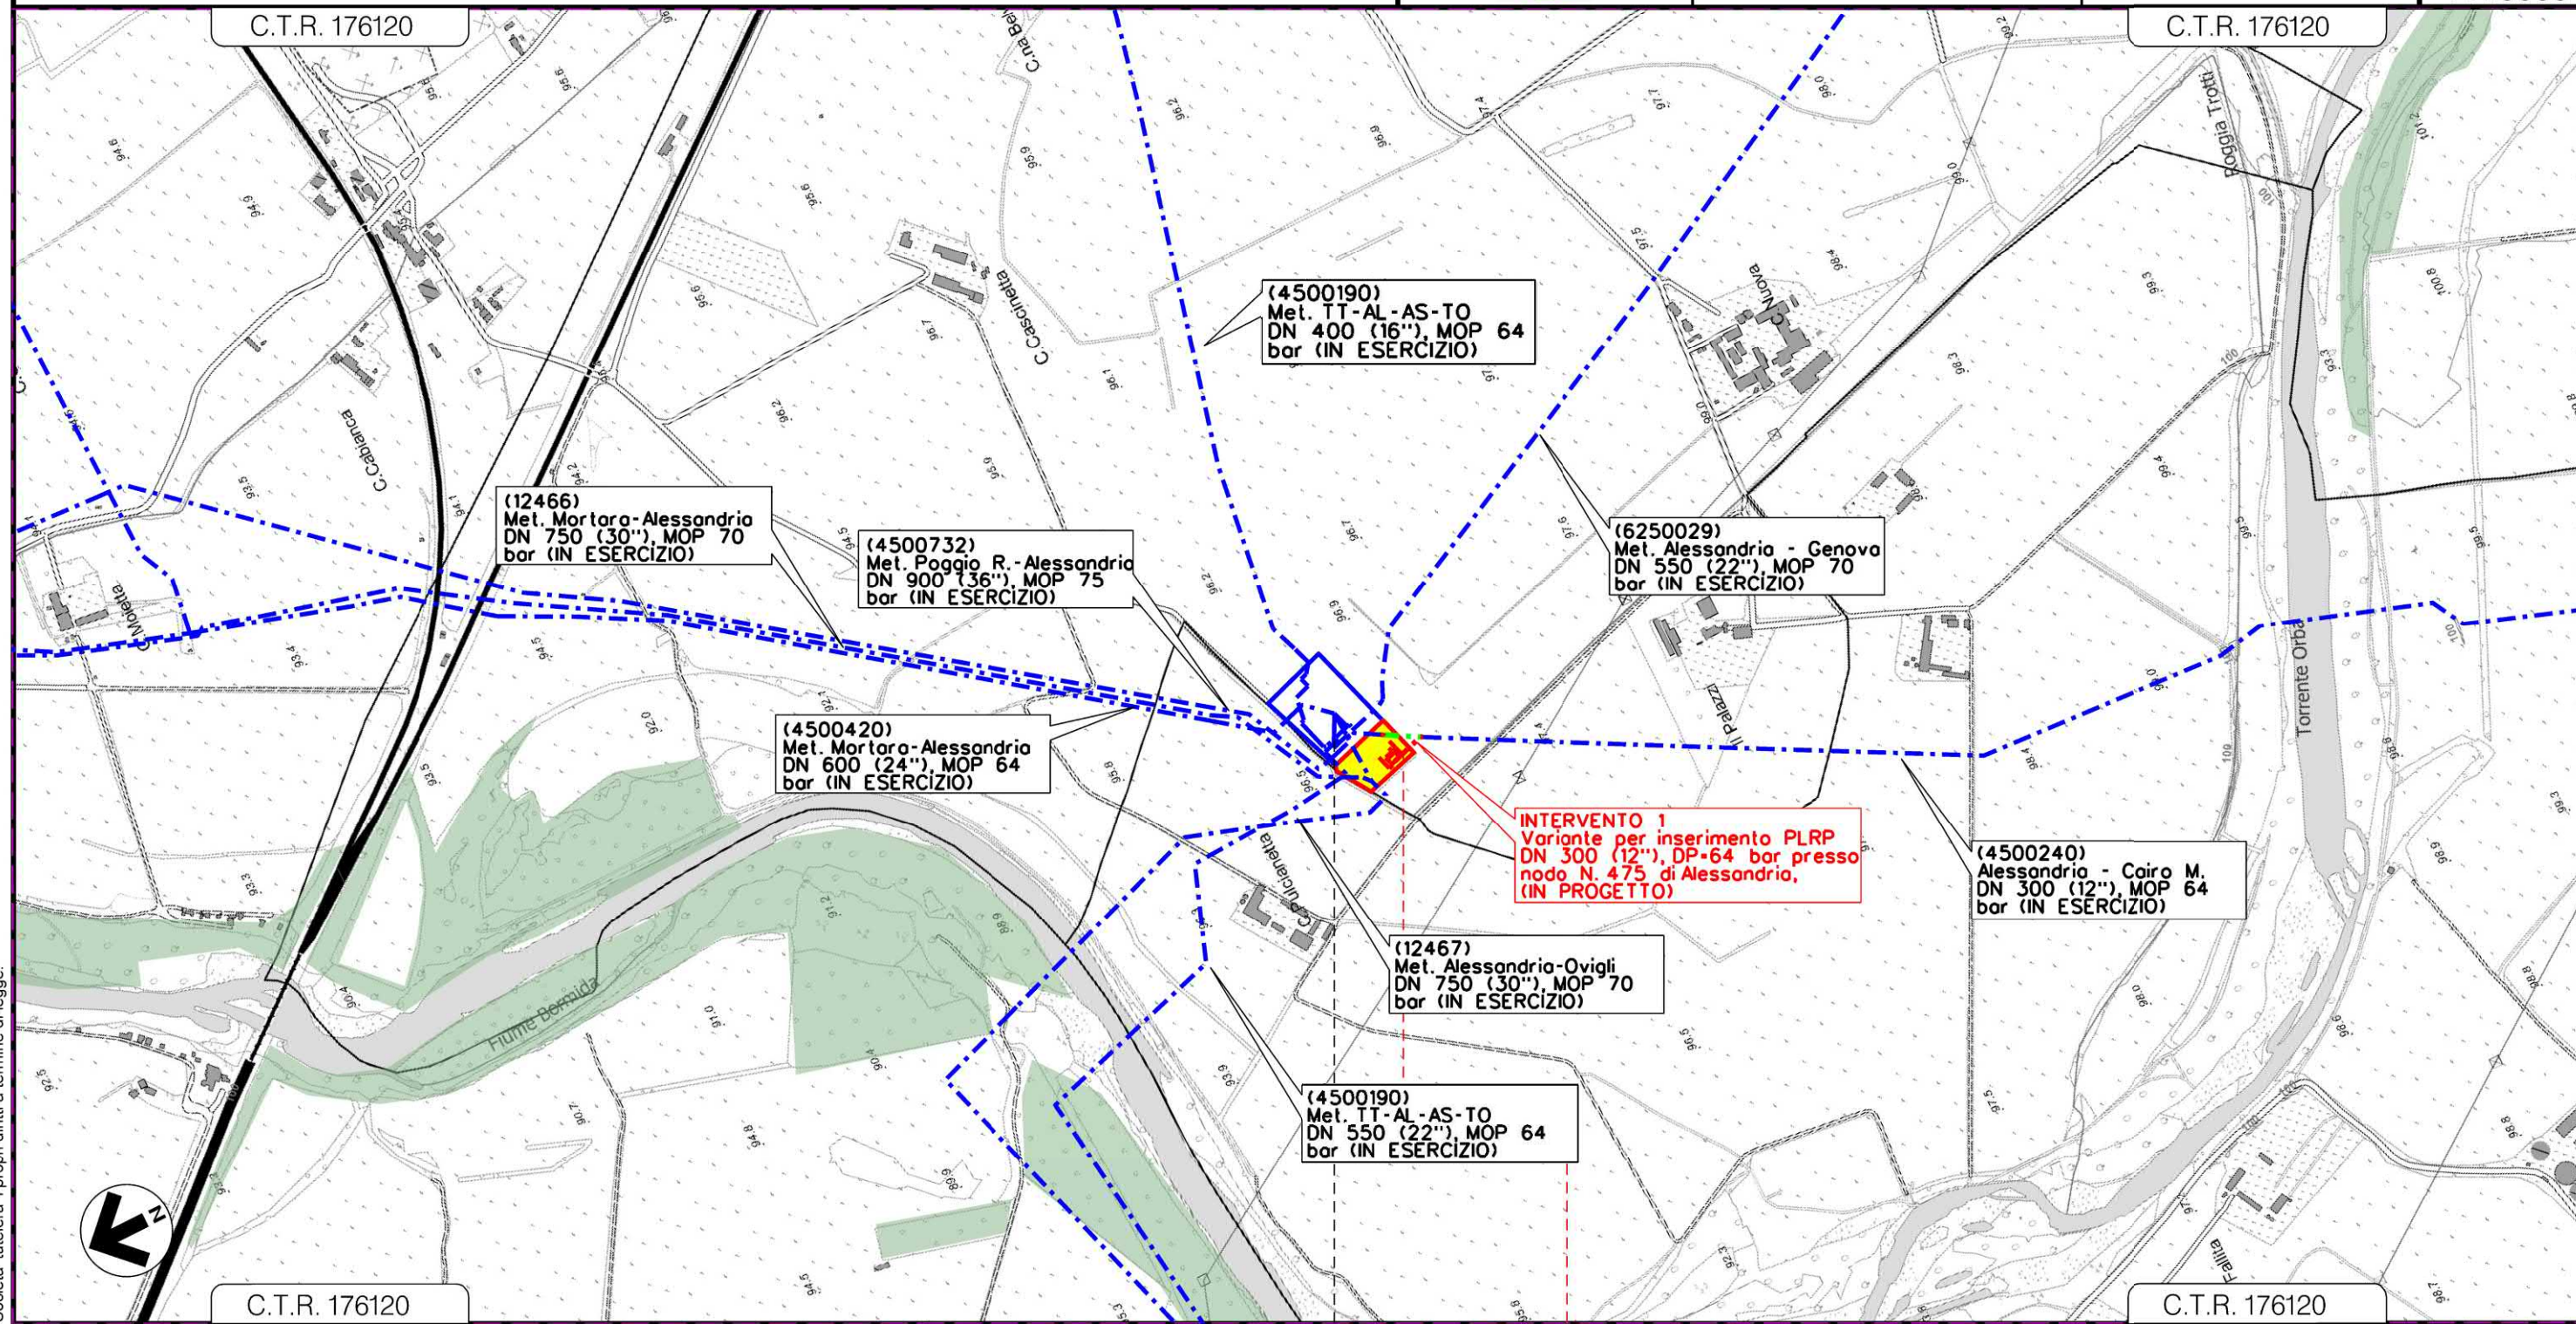	 RIF. TFM: 011-PJ10-033-00-DT-D-5207	Dis. 00-DT-D-5207
		Comm. NR/18016



0 0+080	
FRUGAROLO	CASTELLAZZO BORMIDA
ALESSANDRIA	
	

INTERVENTO 1


Il presente disegno e' di proprieta' aziendale - La Societa' tutelera' i propri diritti a termine di legge.

5	24/02/2021	EMISSIONE PER PERMESSI	N.R.CANTIELLO	M.MEDAGLIA	G.CICCARELLI
4	10/11/2020	EMISSIONE A SEGUITO COMMENTI	N.R.CANTIELLO	M.MEDAGLIA	G.CICCARELLI
INDICE	DATA	REVISIONI	ELABORATO	VERIFICATO	APPROVATO

TRACCIATO DI PROGETTO CON USO DEL SUOLO



Dis. **00-DT-D-5207**
 Comm. **NR/18016**

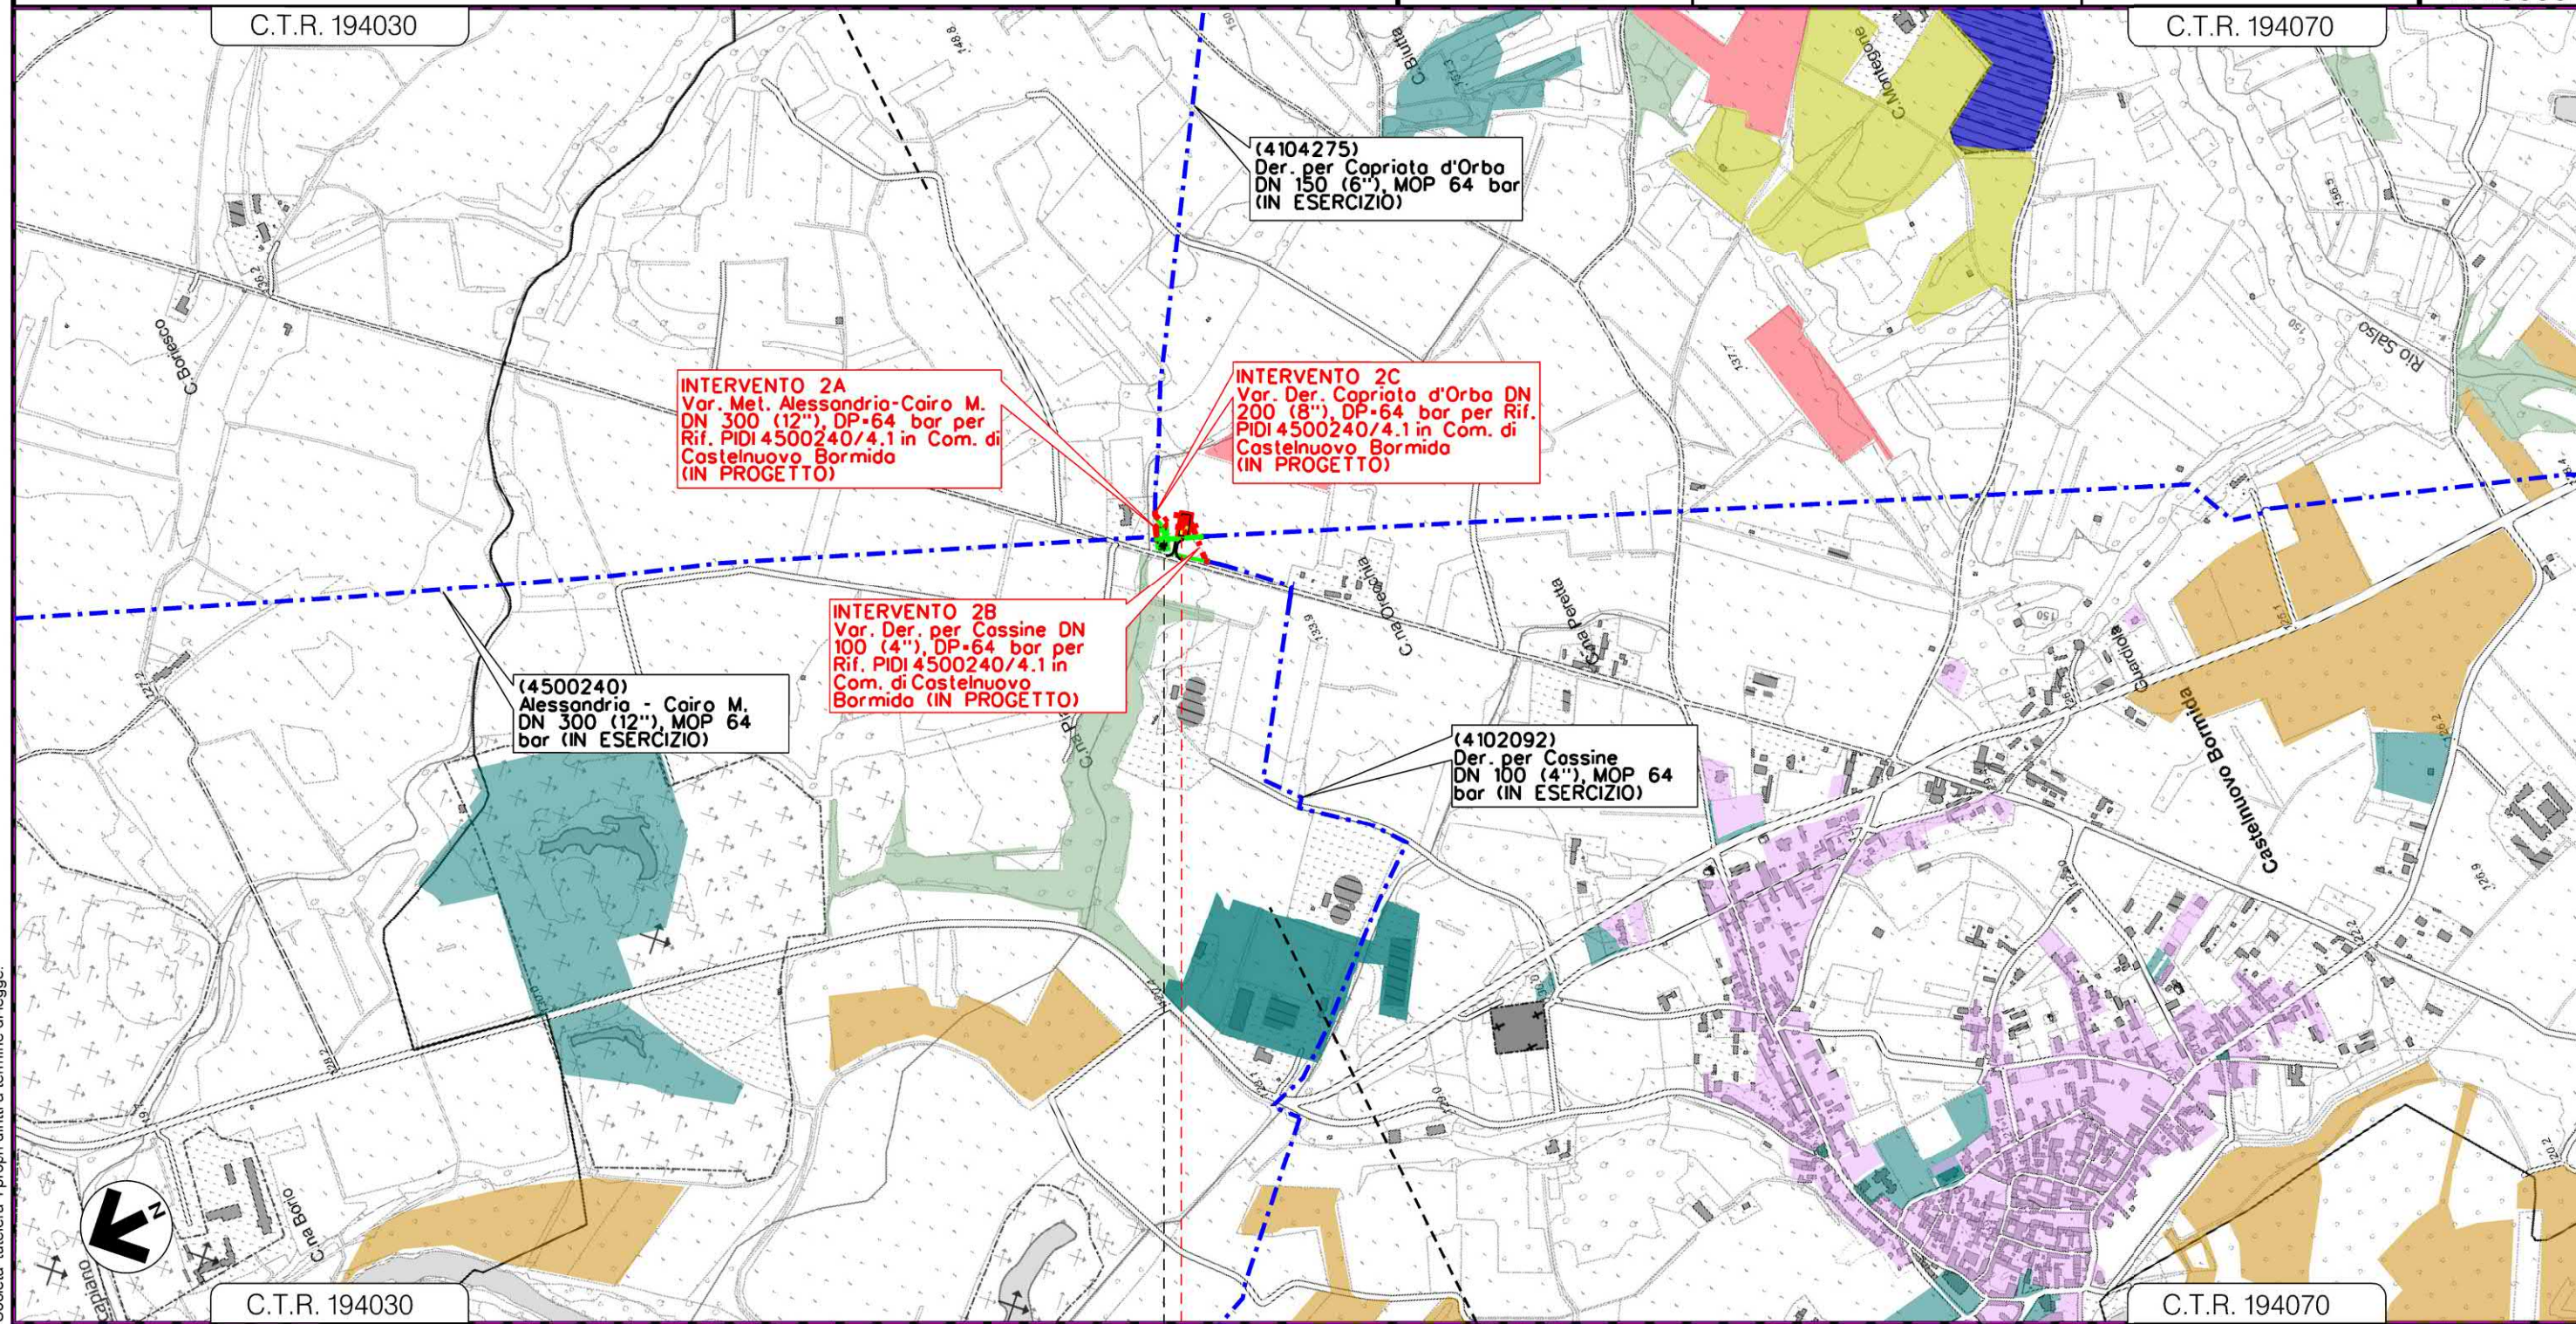

Il presente disegno e' di proprieta' aziendale - La Societa' tutelera' i propri diritti a termine di legge.

SEZZADIO | 0 0+100 | CASTELNUOVO BORMIDA

ALESSANDRIA



INTERVENTO 2

MET. ALESSANDRIA-CAIRO MONTENOTTE DN 300 (12") - DP 64 bar
 Varianti per realizzazione Impianti di Lancio/Ricevimento Pig
 e Rifacimento Impianti di Linea per predisposizione piggabilità metanodotto

5	24/02/2021	EMISSIONE PER PERMESSI	N.R.CANTIELLO	M.MEDAGLIA	G.CICCARELLI
4	10/11/2020	EMISSIONE A SEGUITO COMMENTI	N.R.CANTIELLO	M.MEDAGLIA	G.CICCARELLI
INDICE	DATA	REVISIONI	ELABORATO	VERIFICATO	APPROVATO


Foglio
4
di 7
Scala
1:10000

TRACCIATO DI PROGETTO CON USO DEL SUOLO



PROGETTISTA
techfem
 RIF. TFM: 011-PJ10-033-00-DT-D-5207

Dis. 00-DT-D-5207
 Comm. NR/18016

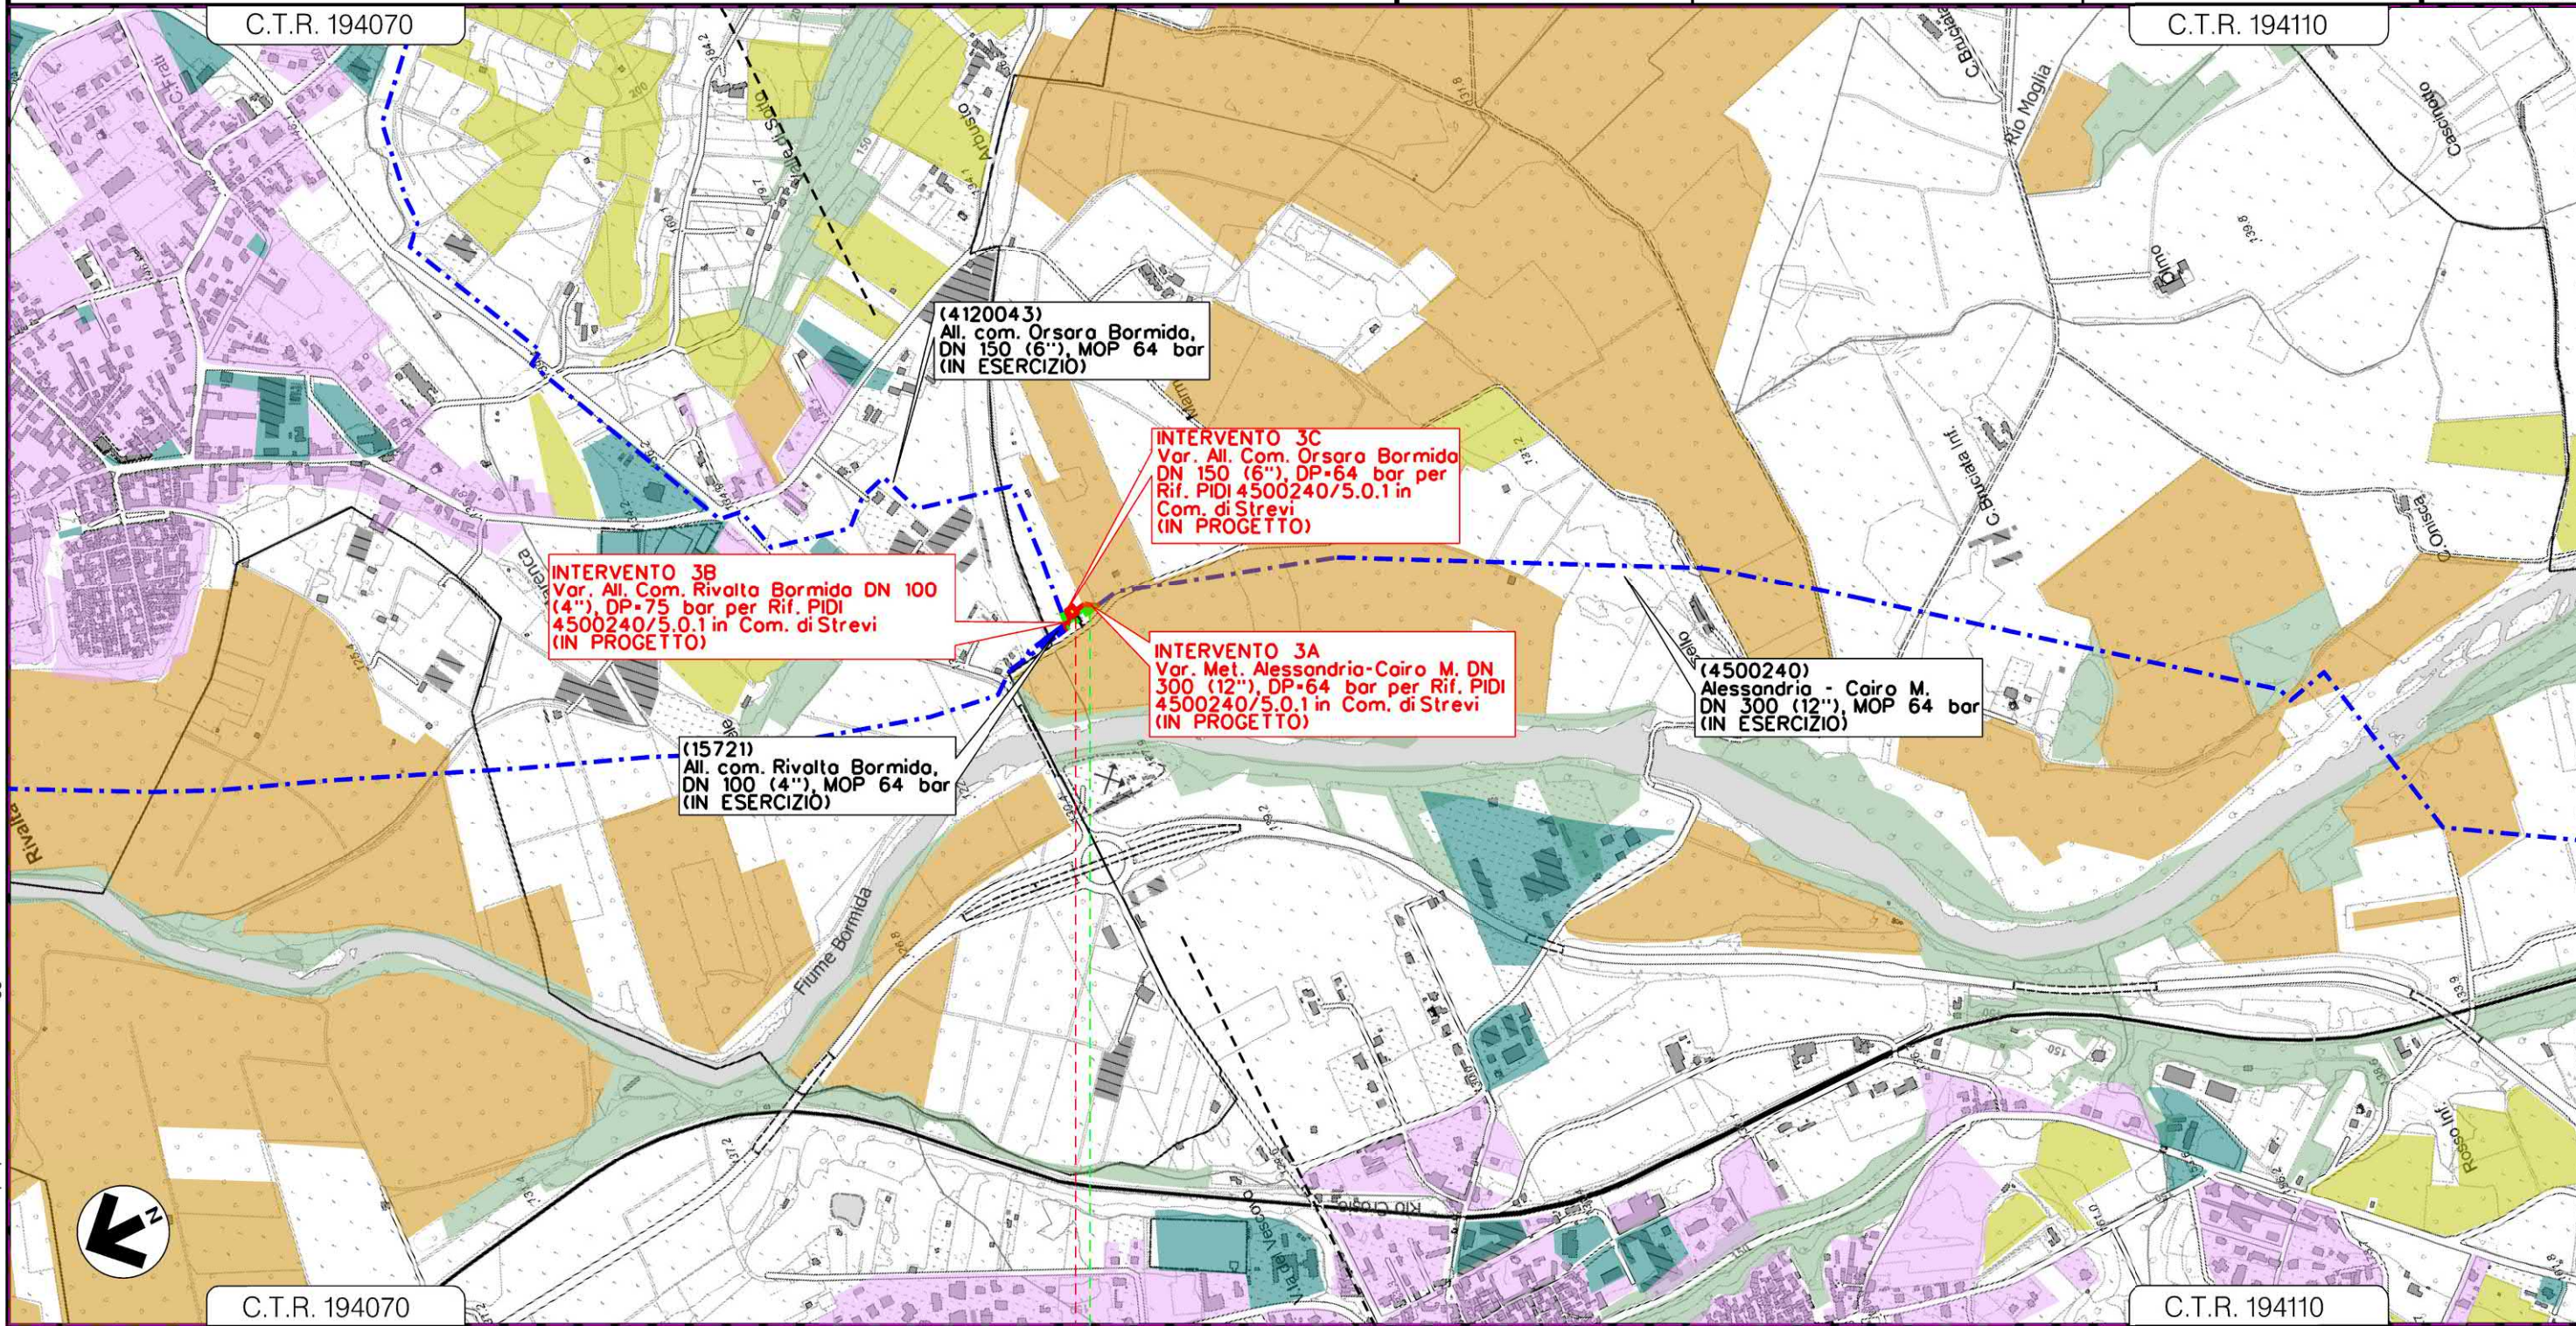

0 0+075

RIVALTA BORMIDA

STREVI

RIVALTA BORMIDA

ALESSANDRIA

STREVI



INTERVENTO 3


Il presente disegno e' di proprieta' aziendale - La Societa' tutelera' i propri diritti a termine di legge.

MET. ALESSANDRIA-CAIRO MONTENOTTE DN 300 (12") - DP 64 bar
 Varianti per realizzazione Impianti di Lancio/Ricevimento Pig
 e Rifacimento Impianti di Linea per predisposizione piggabilità' metanodotto

TRACCIATO DI PROGETTO CON USO DEL SUOLO


5	24/02/2021	EMISSIONE PER PERMESSI	N.R.CANTIELLO	M.MEDAGLIA	G.CICCARELLI
4	10/11/2020	EMISSIONE A SEGUITO COMMENTI	N.R.CANTIELLO	M.MEDAGLIA	G.CICCARELLI
INDICE	DATA	REVISIONI	ELABORATO	VERIFICATO	APPROVATO
			PROGETTISTA  RIF. TFM: 011-PJ10-033-00-DT-D-5207		
			Dis. 00-DT-D-5207		
			Comm. NR/18016		

Foglio
 5
 di 7
 Scala
 1:10000

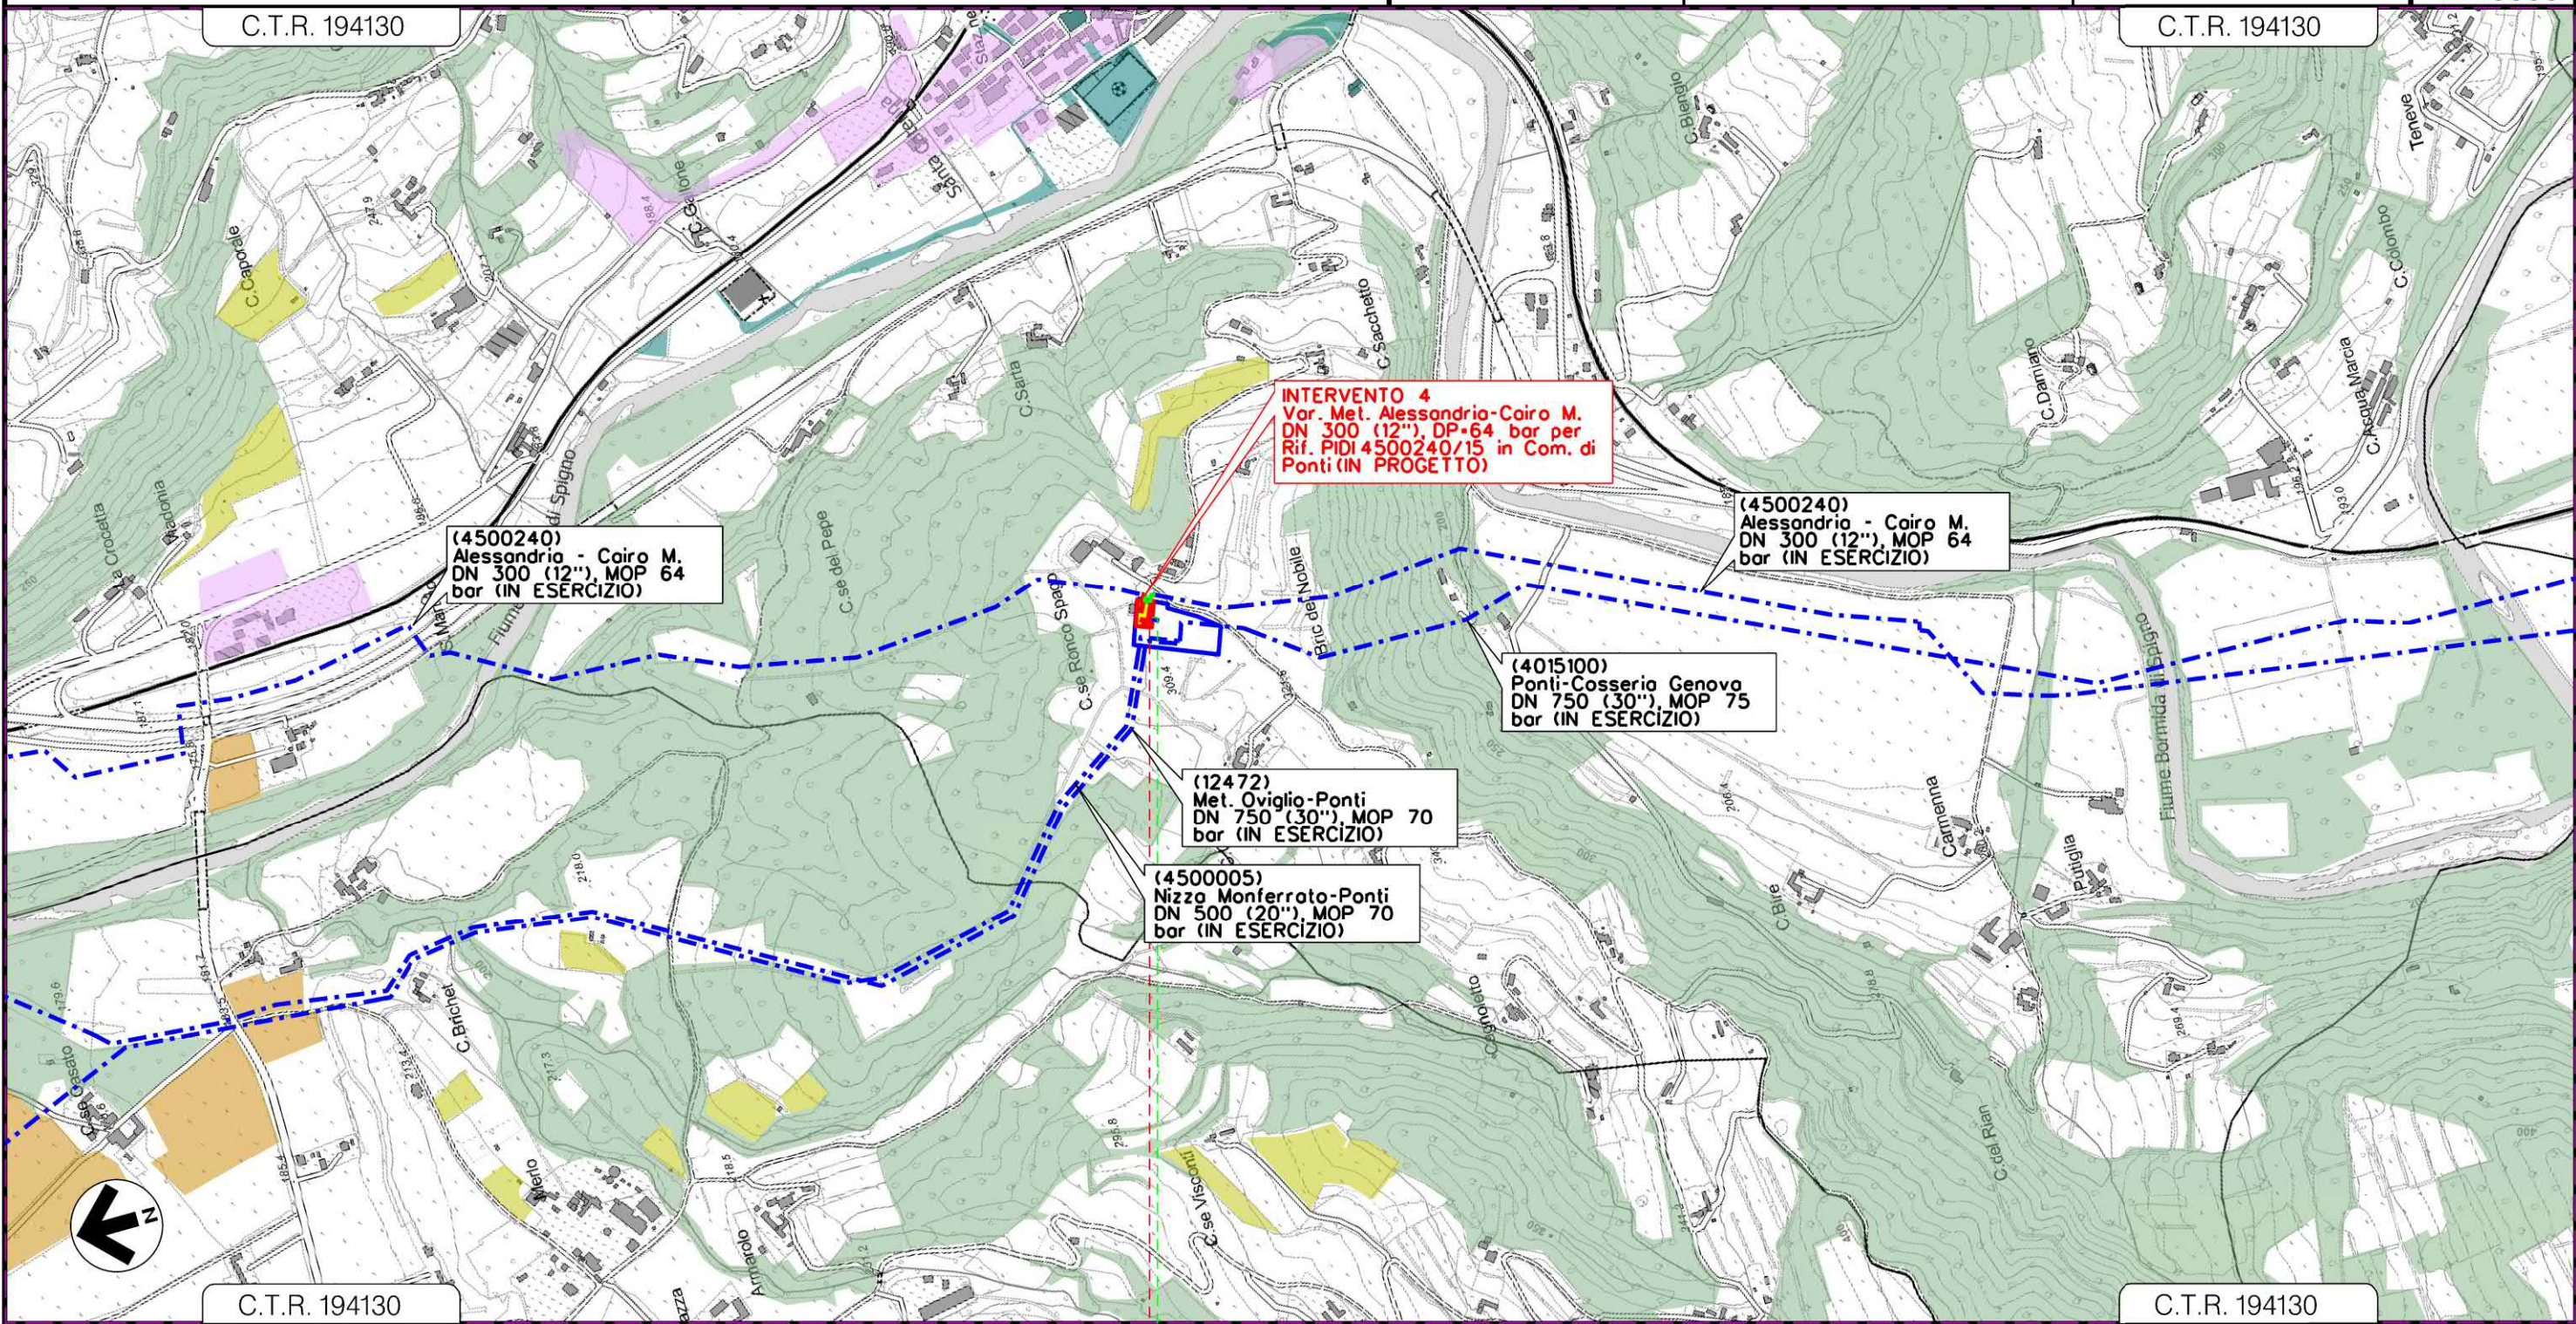

00+090

PONTI
 ALESSANDRIA

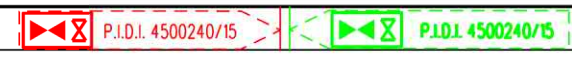

INTERVENTO 4

MET. ALESSANDRIA-CAIRO MONTENOTTE DN 300 (12") - DP 64 bar
 Varianti per realizzazione Impianti di Lancio/Ricevimento Pig
 e Rifacimento Impianti di Linea per predisposizione piggabilita' metanodotto

5	24/02/2021	EMISSIONE PER PERMESSI	N.R.CANTIE...O	M.MEDACL A	G.CICCARELLI
4	10/11/2020	EMISSIONE A SEGUITO COMMENTI	N.R.CANIII O	M.MEDAGL A	G.CICCARELLI
INDICE	DATA	REVISIONI	ELABORATO	VERIFICATO	APPROVATO

Foglio
6
di 7
Scala
1:10000


TRACCIATO DI PROGETTO CON USO DEL SUOLO



PROGETTISTA

 Rif. TFM: 011-PJ10-033-00-DT-D-5207

Dis. 00-DT-D-5207
 Comm. NR/18016

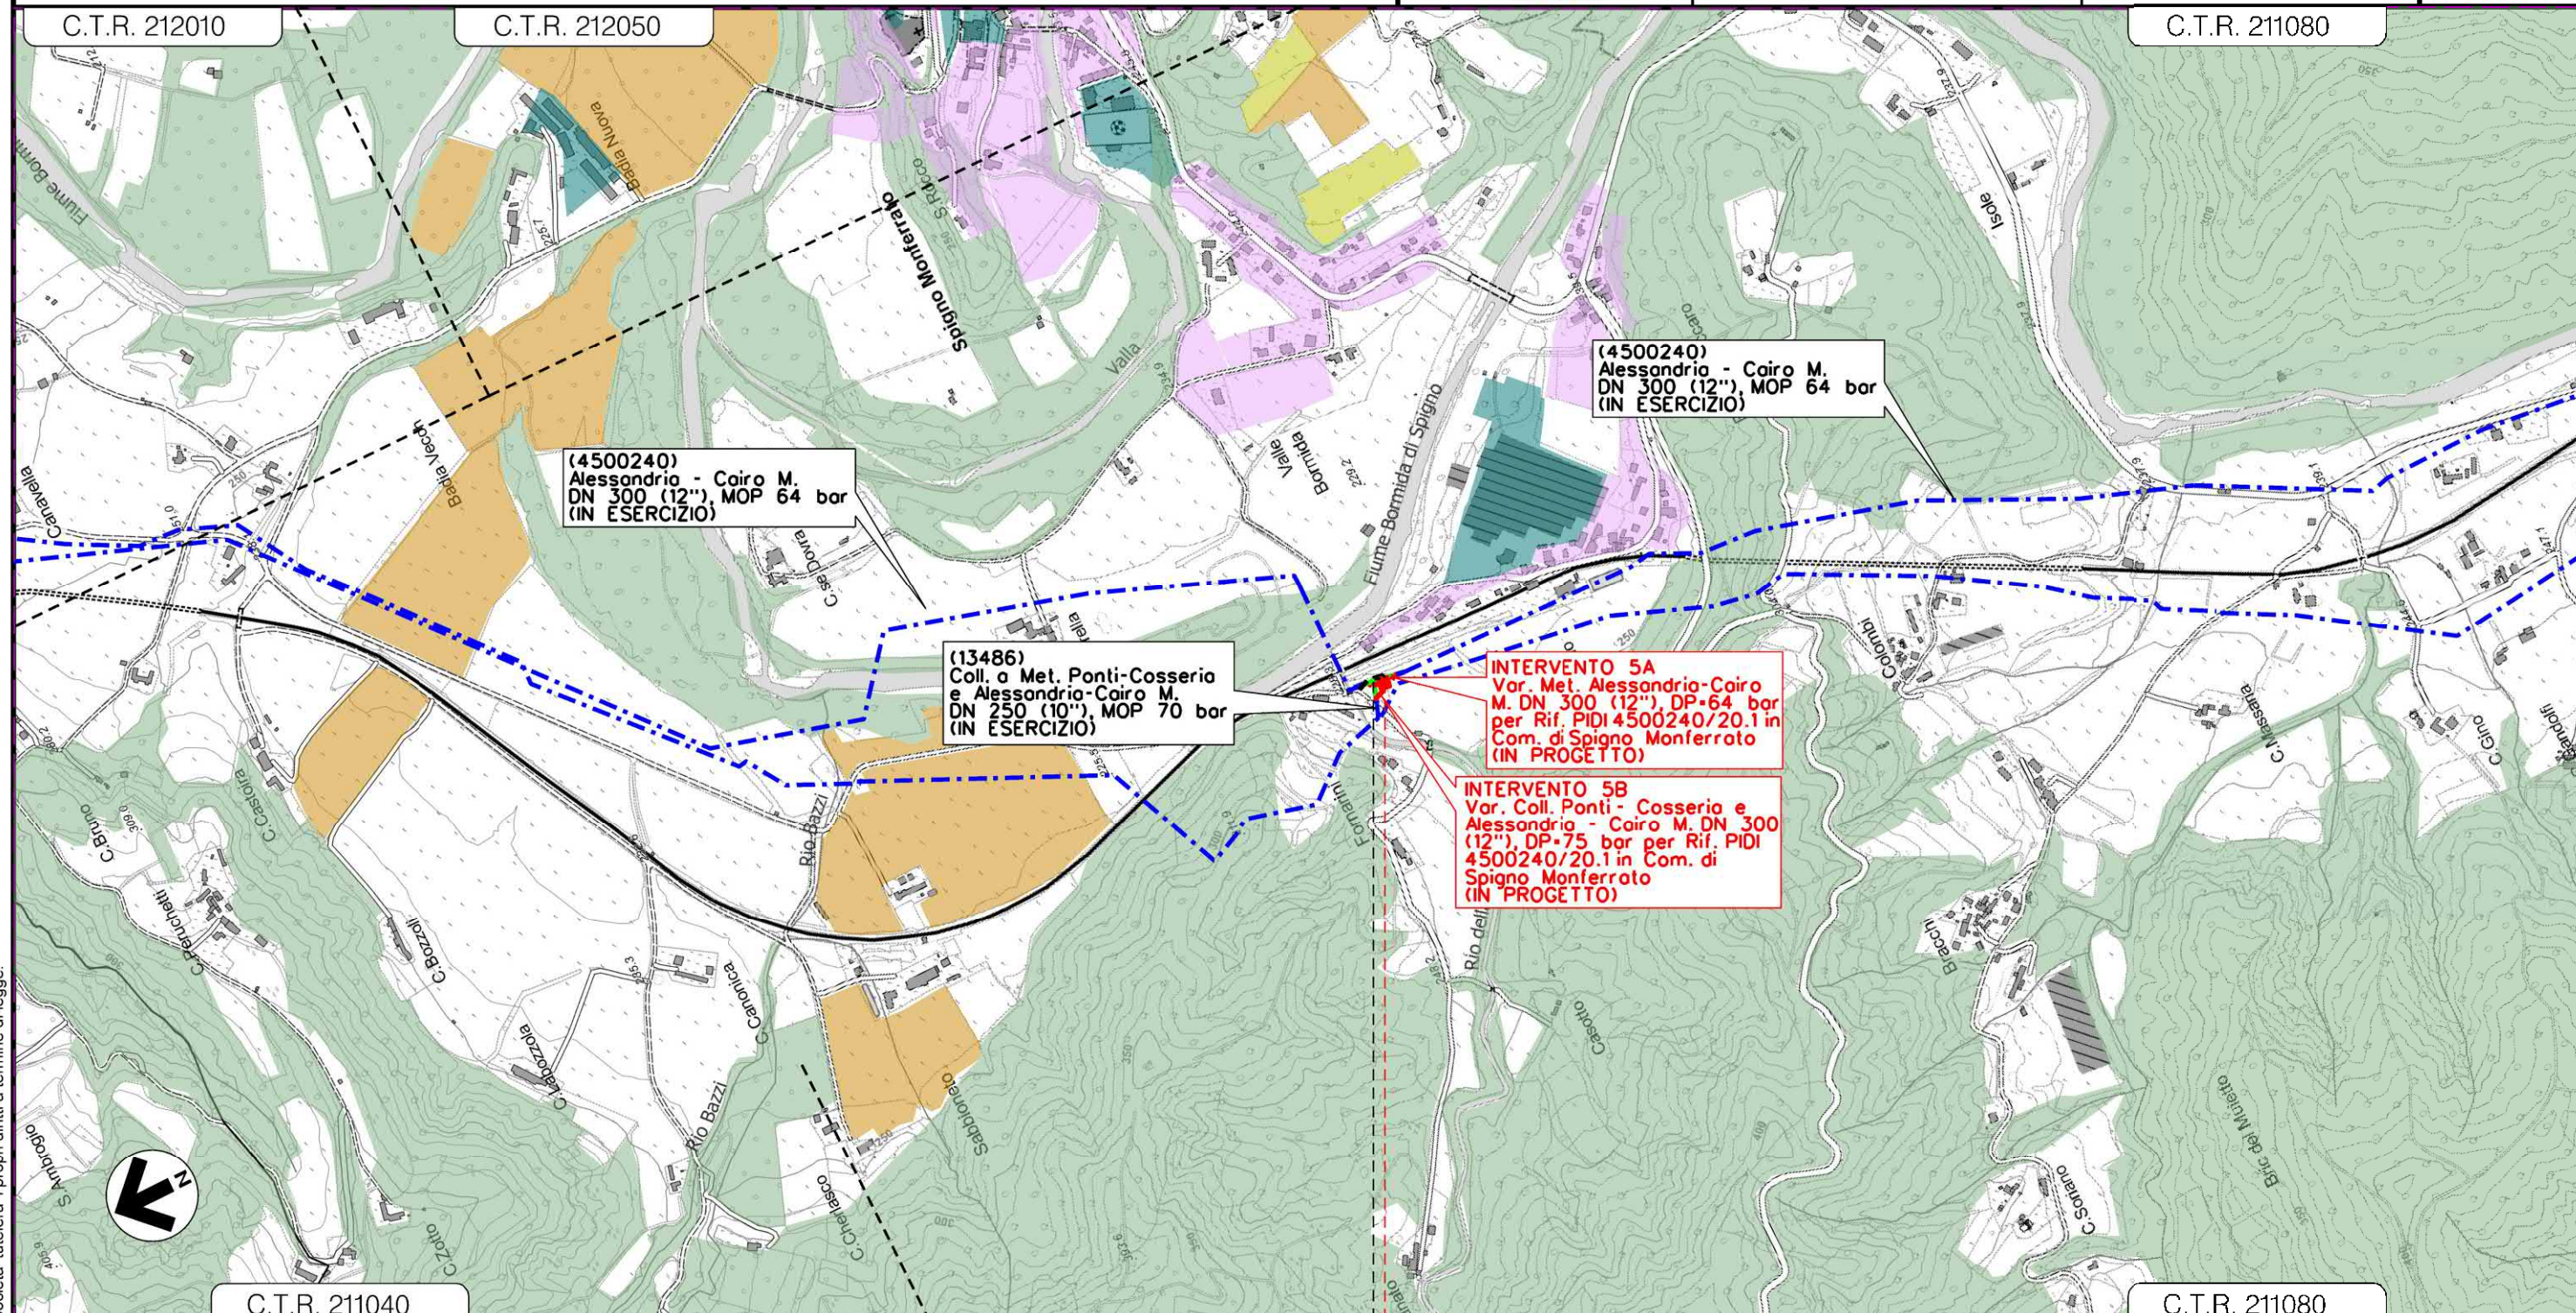

Il presente disegno e' di proprieta' aziendale - La Societa' tutelera' i propri diritti a termine di legge.

0 0+055

SPIGNO MONFERRATO
 ALESSANDRIA



INTERVENTO 5

5	24/02/2021	EMISSIONE PER PERMESSI	N.R.CANTIE...	M.MEDAGL A	G.CICCARELLI
4	10/11/2020	EMISSIONE A SEGUITO COMMENTI	N.R.CANTIE...	M.MEDAGL A	G.CICCARELLI
INDICE	DATA	R E V I S I O N I	ELABORATO	VERIFICATO	APPROVATO

TRACCIATO DI PROGETTO CON USO DEL SUOLO



Dis. 00-DT-D-5207

Comm. NR/18016

LEGENDA

SIMBOLOGIA CARTOGRAFICA

- | | | | |
|--|---|--|---|
| | Metanodotto in progetto | | Metanodotto in progetto (altre ipotesi) |
| | Metanodotti in esercizio | | Altri metanodotti in progetto |
| | Metanodotti da porre fuori esercizio e recuperare | | Gallerie, Tunnel, Mini-Microtunnel, Raise Boring e T.O.C. |
| | Aree impianti stacco-terminale in progetto | | Impianti di linea in progetto |
| | Aree impianti stacco-terminale esistenti | | Impianti di linea su rete in esercizio |
| | Piazzola di stoccaggio tubazioni | | Impianti di linea da porre fuori esercizio e recuperare |
| | Strada di accesso all'impianto | | Depositi temporanei |
| | Adeguamento strade esistenti | | Strade di accesso provvisorio |
| | Limite sovrapposizione fogli | | Strade di recente realizzazione |
| | Altre condotte di terzi | | Punto di ripresa fotografico e numerazione |

SIMBOLOGIA MECCANICA

- | | |
|--|--|
| | Punto di intercettazione di linea (P.I.L.) |
| | Punto di intercettazione di derivazione importante (P.I.D.I.) |
| | Punto di intercettazione di derivazione semplice con stacco da P.I.L. (P.I.D.S.) |
| | Punto di intercettazione e derivazione semplice con stacco da Linea (P.I.D.S.) |
| | Punto di intercettazione con discaggio di allacciamento (P.I.D.A.) |
| | Punto predisposto per il discaggio di allacciamento (P.P.D.A.) |
| | Punto di sezionamento elettrico terminale (P.S.E.T.) |
| | Stazione predisposta per lancio e ricevimento PIG |
| | Impianto di riduzione/egolazione della pressione |

SIMBOLOGIA TEMATICA

- | | |
|--|--|
| | Arboricoltura da legno e altre colture permanenti |
| | Aree estrattive |
| | Aree urbane (aree residenziali, aree sportive, verde urbano/privato, aree ad accesso limitato) |
| | Aree boscate |
| | Bacini idrici, fiumi e canali |
| | Complessi industriali, commerciali, tecnologici, ospedalieri e spazi annessi |
| | Frutteti |
| | Impianti energetici |
| | Incolti e aree rimaneggiate |
| | Insedimenti zootecnici e complessi agroindustriali |
| | Rimboschimenti |
| | Seminativi |
| | Superfici a prato |
| | Vigneti e colture associate |
| | Vivai e orticole |

Il presente disegno è di proprietà aziendale - La Società tutela i propri diritti a termine di legge.

Progressiva chilometrica	N.
Comuni	
Province	
Impianti	
Attraversamenti	
Strade - Piste - Piazzole tubazioni	