


COROGRAFIA Scala 1:500.000

5	24/02/2021	EMISSIONE PER PERMESSI	L.FALCETELLI	M.MEDAGLIA	G.CICCARELLI									
4	10/11/2020	EMISSIONE A SEGUITO COMMENTI	N.R.CANTIELLO	M.MEDAGLIA	G.CICCARELLI									
3	05/05/2020	EMISSIONE PER 42.04	N.R.CANTIELLO	G.CICCARELLI	F.FERRINI									
2	28/10/2019	EMISSIONE A SEGUITO COMMENTI SCREENING	N.R.CANTIELLO	G.CICCARELLI	F.FERRINI									
1	06/09/2019	EMISSIONE PER SCREENING	A.GIGLIOTTI	G.CICCARELLI	F.FERRINI									
INDICE	DATA	REVISIONI	ELABORATO	VERIFICATO	APPROVATO									
  Rif. TFM: 011-PJ10-033-00-DT-D-5229			Dis. 00-DT-D-5229											
			Fg. 1 di 7											
MET. ALESSANDRIA-CAIRO MONTENOTTE DN 300 (12") - DP 64 bar Varianti per realizzazione Impianti di Lancio/Ricevimento Pig e Rifacimento Impianti di Linea per predisposizione piggabilita' metanodotto			Comm. NR/18016											
			INDICE <table border="1" style="display: inline-table; vertical-align: middle;"> <tr> <td>0</td><td>1</td><td>2</td><td>3</td><td>4</td><td>5</td> </tr> <tr> <td></td><td></td><td></td><td></td><td></td><td></td> </tr> </table>			0	1	2	3	4	5			
0	1	2	3	4	5									
INTERFERENZE NEL TERRITORIO			Scala 1:10000											
			Sostituisce il											
			Sostituito dal											

5	24/02/2021	EMISSIONE PER PERMESSI	L.FALCETELLI	M.MEDAGLIA	G.CICCARELLI
4	10/11/2020	EMISSIONE A SEGUITO COMMENTI	N.R.CANTIELLO	M.MEDAGLIA	G.CICCARELLI
INDICE	DATA	R E V I S I O N I			ELABORATO
		PROGETTISTA		Dis. 00-DT-D-5229	
		techfem		Comm. NR/18016	
		Rif. TFM: 011-PJ10-033-10-DT-D-5229		Scala 1:10000	

INTERFERENZE NEL TERRITORIO

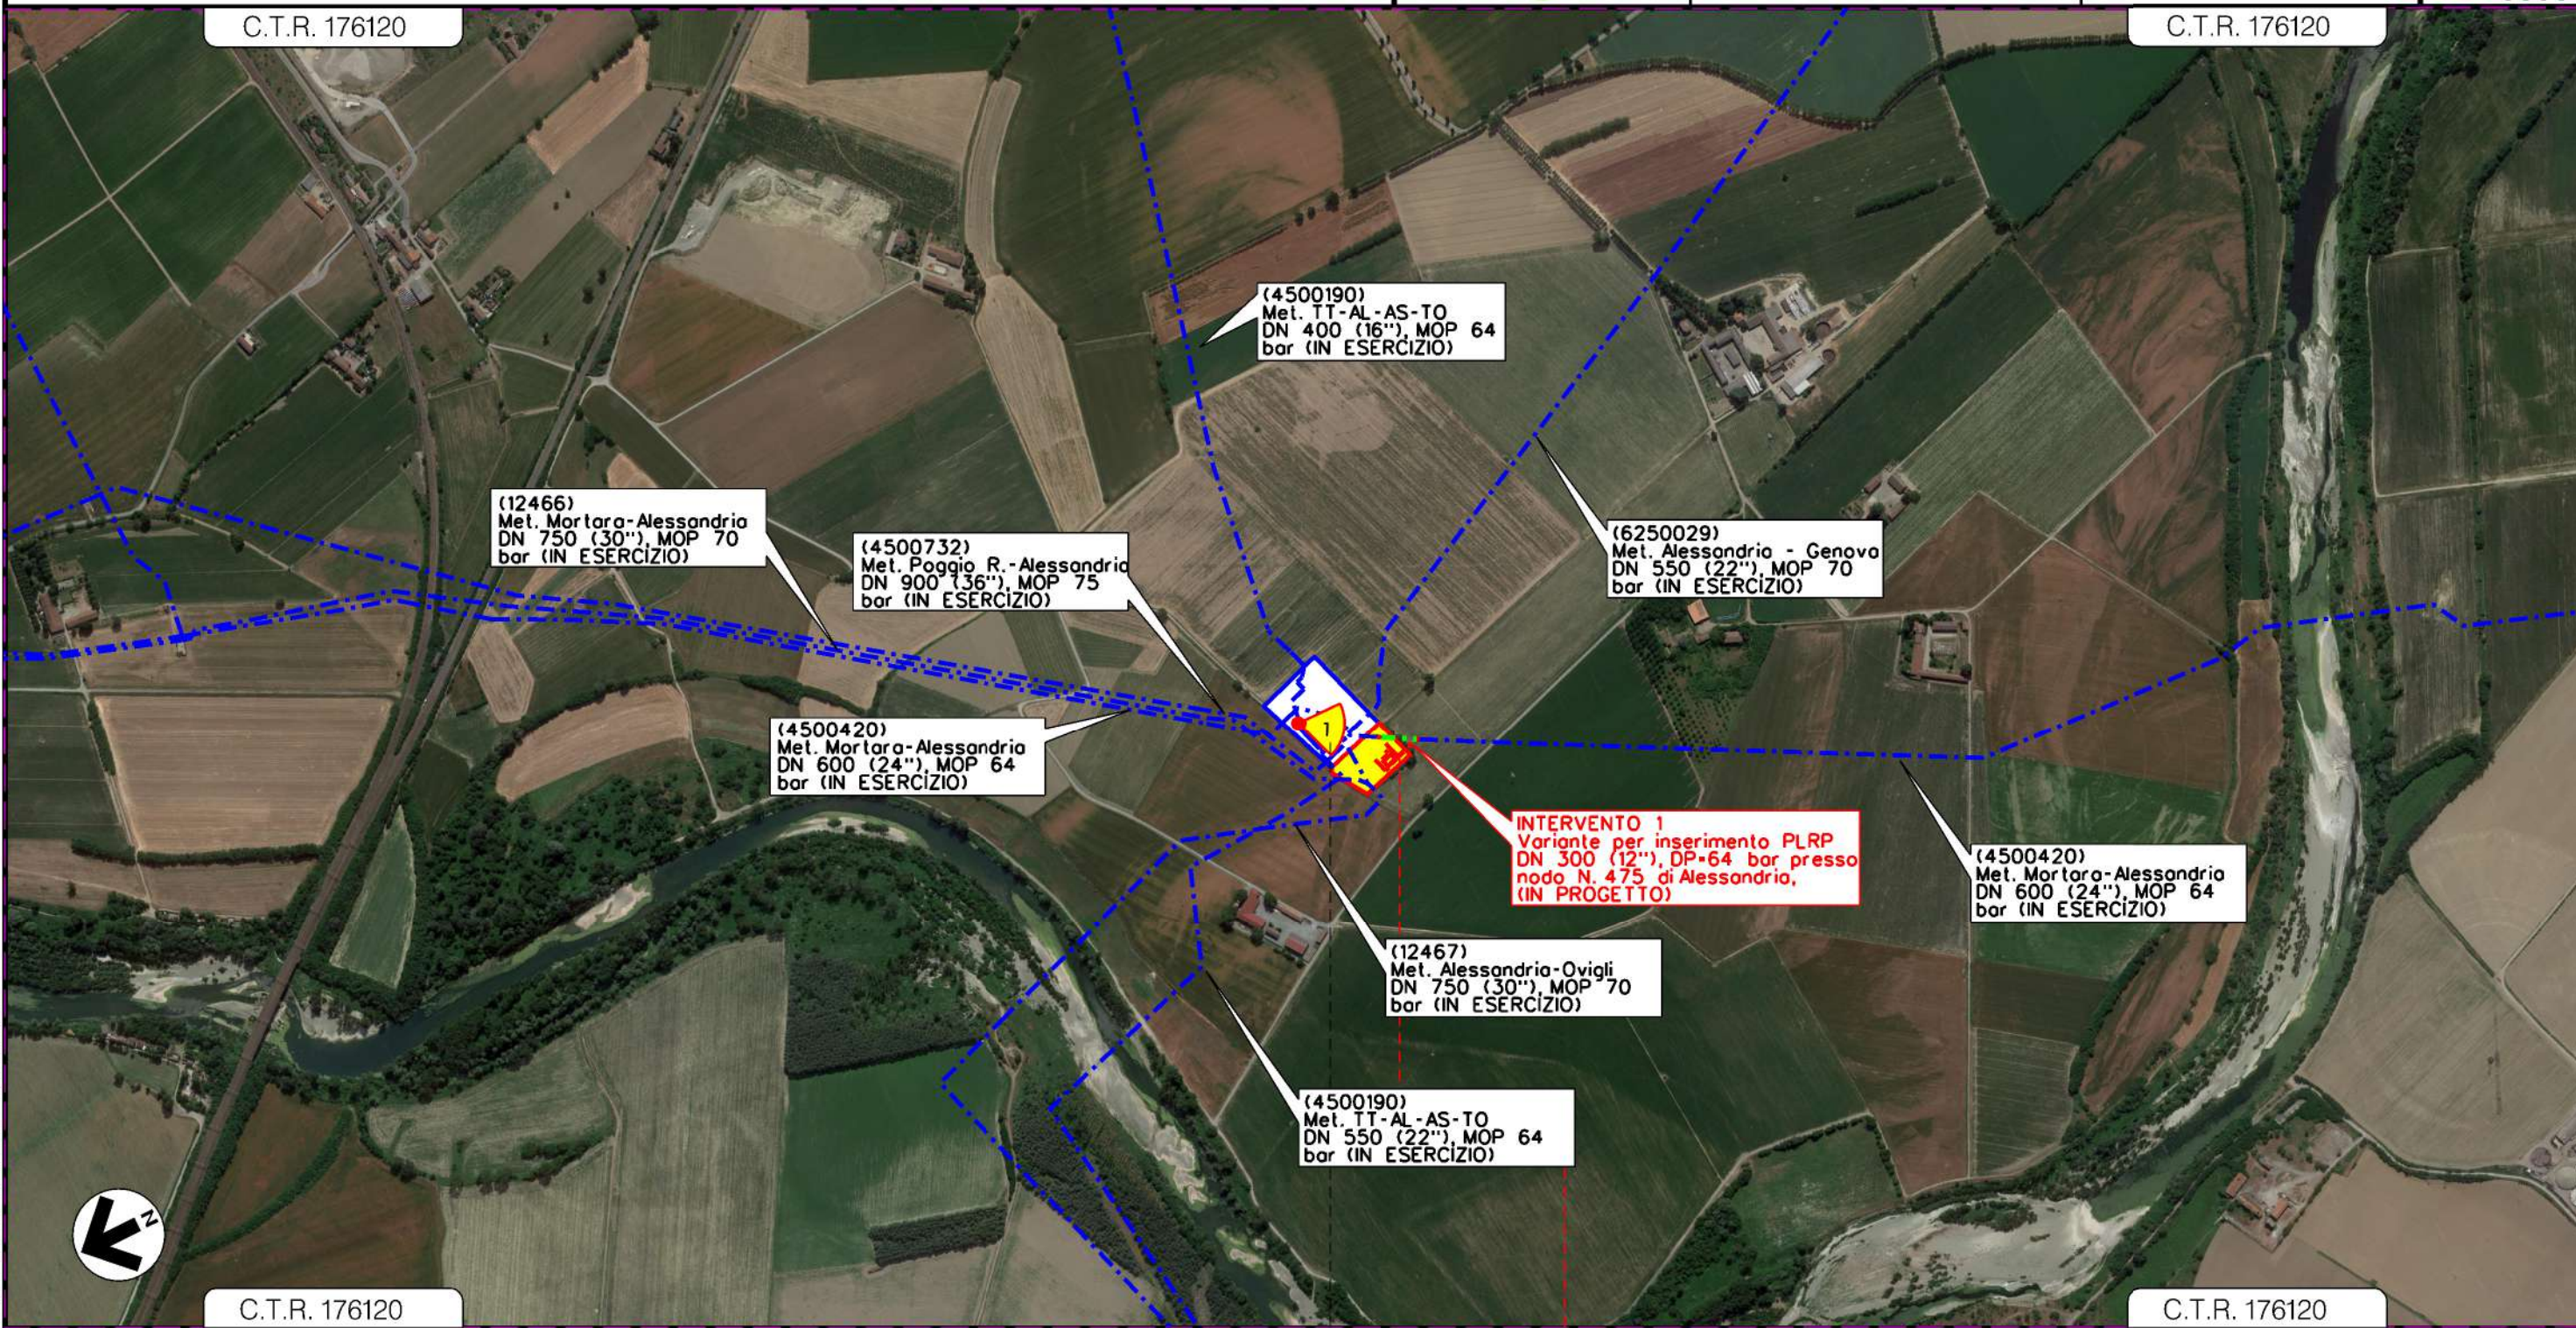


Il presente disegno e' di proprieta' aziendale - La Societa' tutelera' i propri diritti a termine di legge.

0 0+080	
FRUGAROLO	CASTELLAZZO BORMIDA
ALESSANDRIA	
AREA IMPIANTO 475 NODO DI ALESSANDRIA	AREA TRAPPOLA IN PROGETTO

INTERVENTO 1



5	24/02/2021	EMISSIONE PER PERMESSI	L.FALCETELLI	M.MEDAGLIA	G.CICCARELLI
4	10/11/2020	EMISSIONE A SEGUITO COMMENTI	N.R.CANTIELLO	M.MEDAGLIA	G.CICCARELLI
INDICE	DATA	REVISIONI	ELABORATO	VERIFICATO	APPROVATO
			PROGETTISTA  Rif. TFM: 011-PJ10-033-10-DT-D-5229		
			Dis. 00-DT-D-5229		Foglio 3 di 7
			Comm. NR/18016		Scala 1:10000

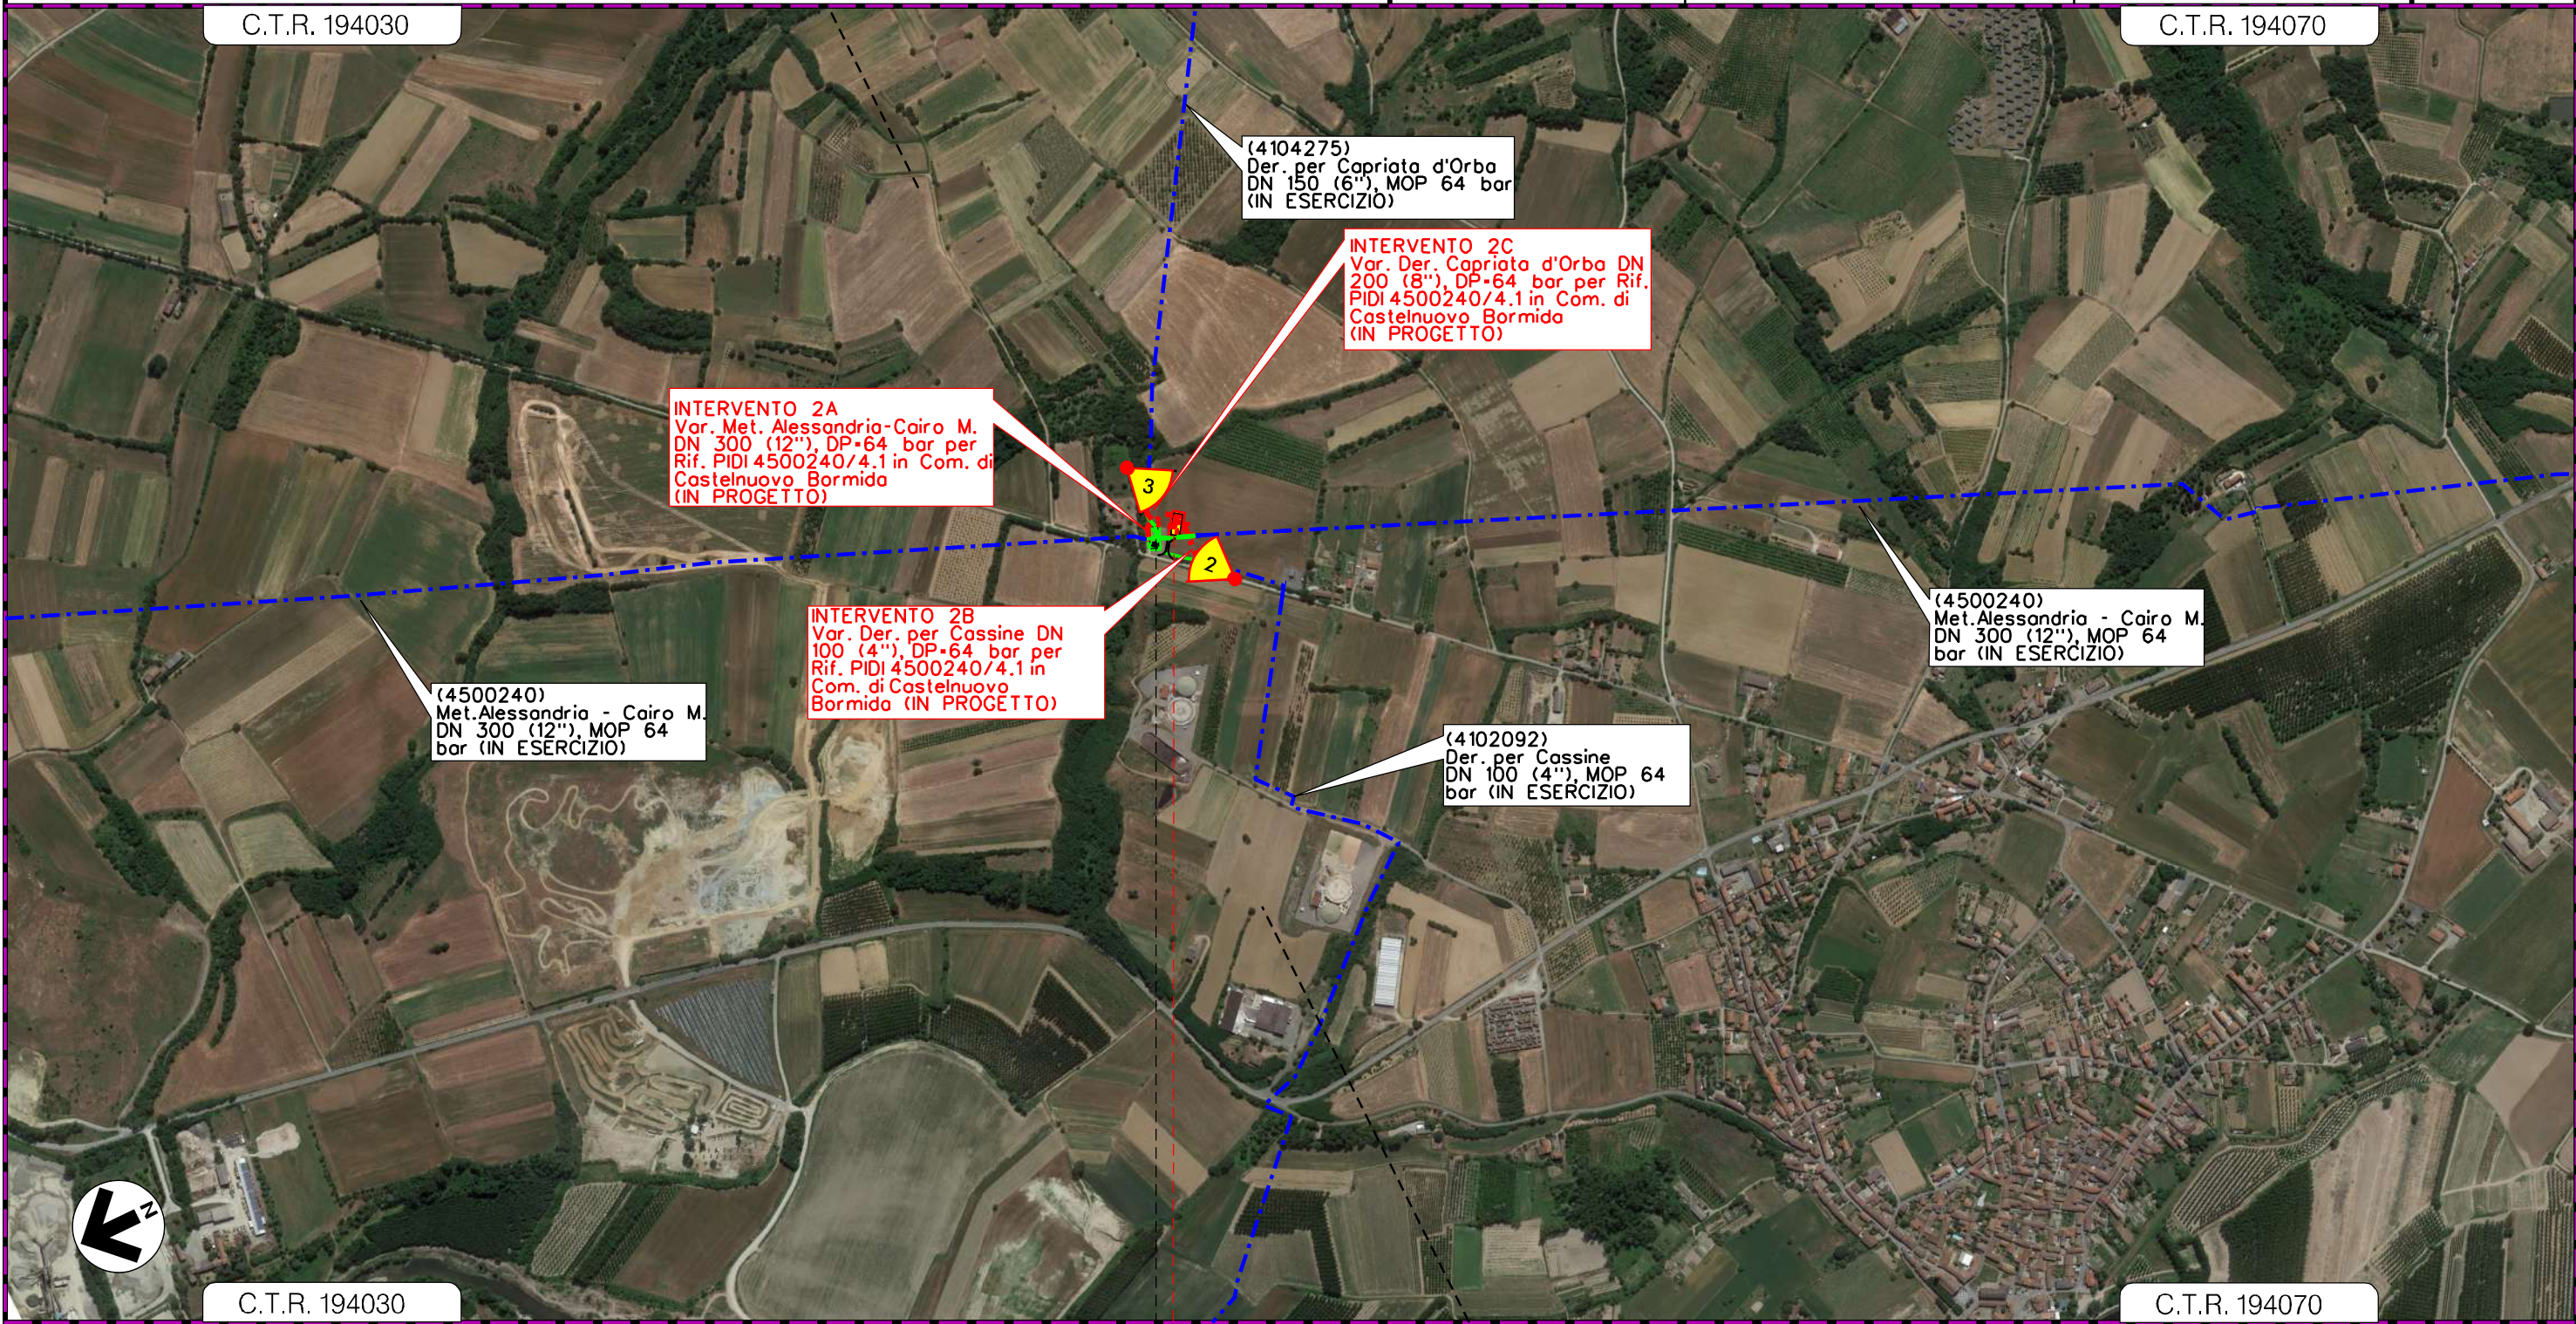INTERFERENZE NEL TERRITORIO



Il presente disegno e' di proprieta' aziendale - La Societa' tutelera' i propri diritti a termine di legge.




SEZZADIO	0 0+100	CASTELNUOVO BORMIDA
ALESSANDRIA		
 P.I.D.I. 4500240/4.1  P.I.D.I. 4500240/4.1		

INTERVENTO 2


5	24/02/2021	EMISSIONE PER PERMESSI	L.FALCETELLI	M.MEDAGLIA	G.CICCARELLI
4	10/11/2020	EMISSIONE A SEGUITO COMMENTI	N.R.CANTIELLO	M.MEDAGLIA	G.CICCARELLI
INDICE	DATA	R E V I S I O N I			ELABORATO
		PROGETTISTA			VERIFICATO
		 			APPROVATO
		Rif. TFM: 011-PJ10-033-10-DT-D-5229			Dis. 00-DT-D-5229
					Comm. NR/18016

INTERFERENZE NEL TERRITORIO

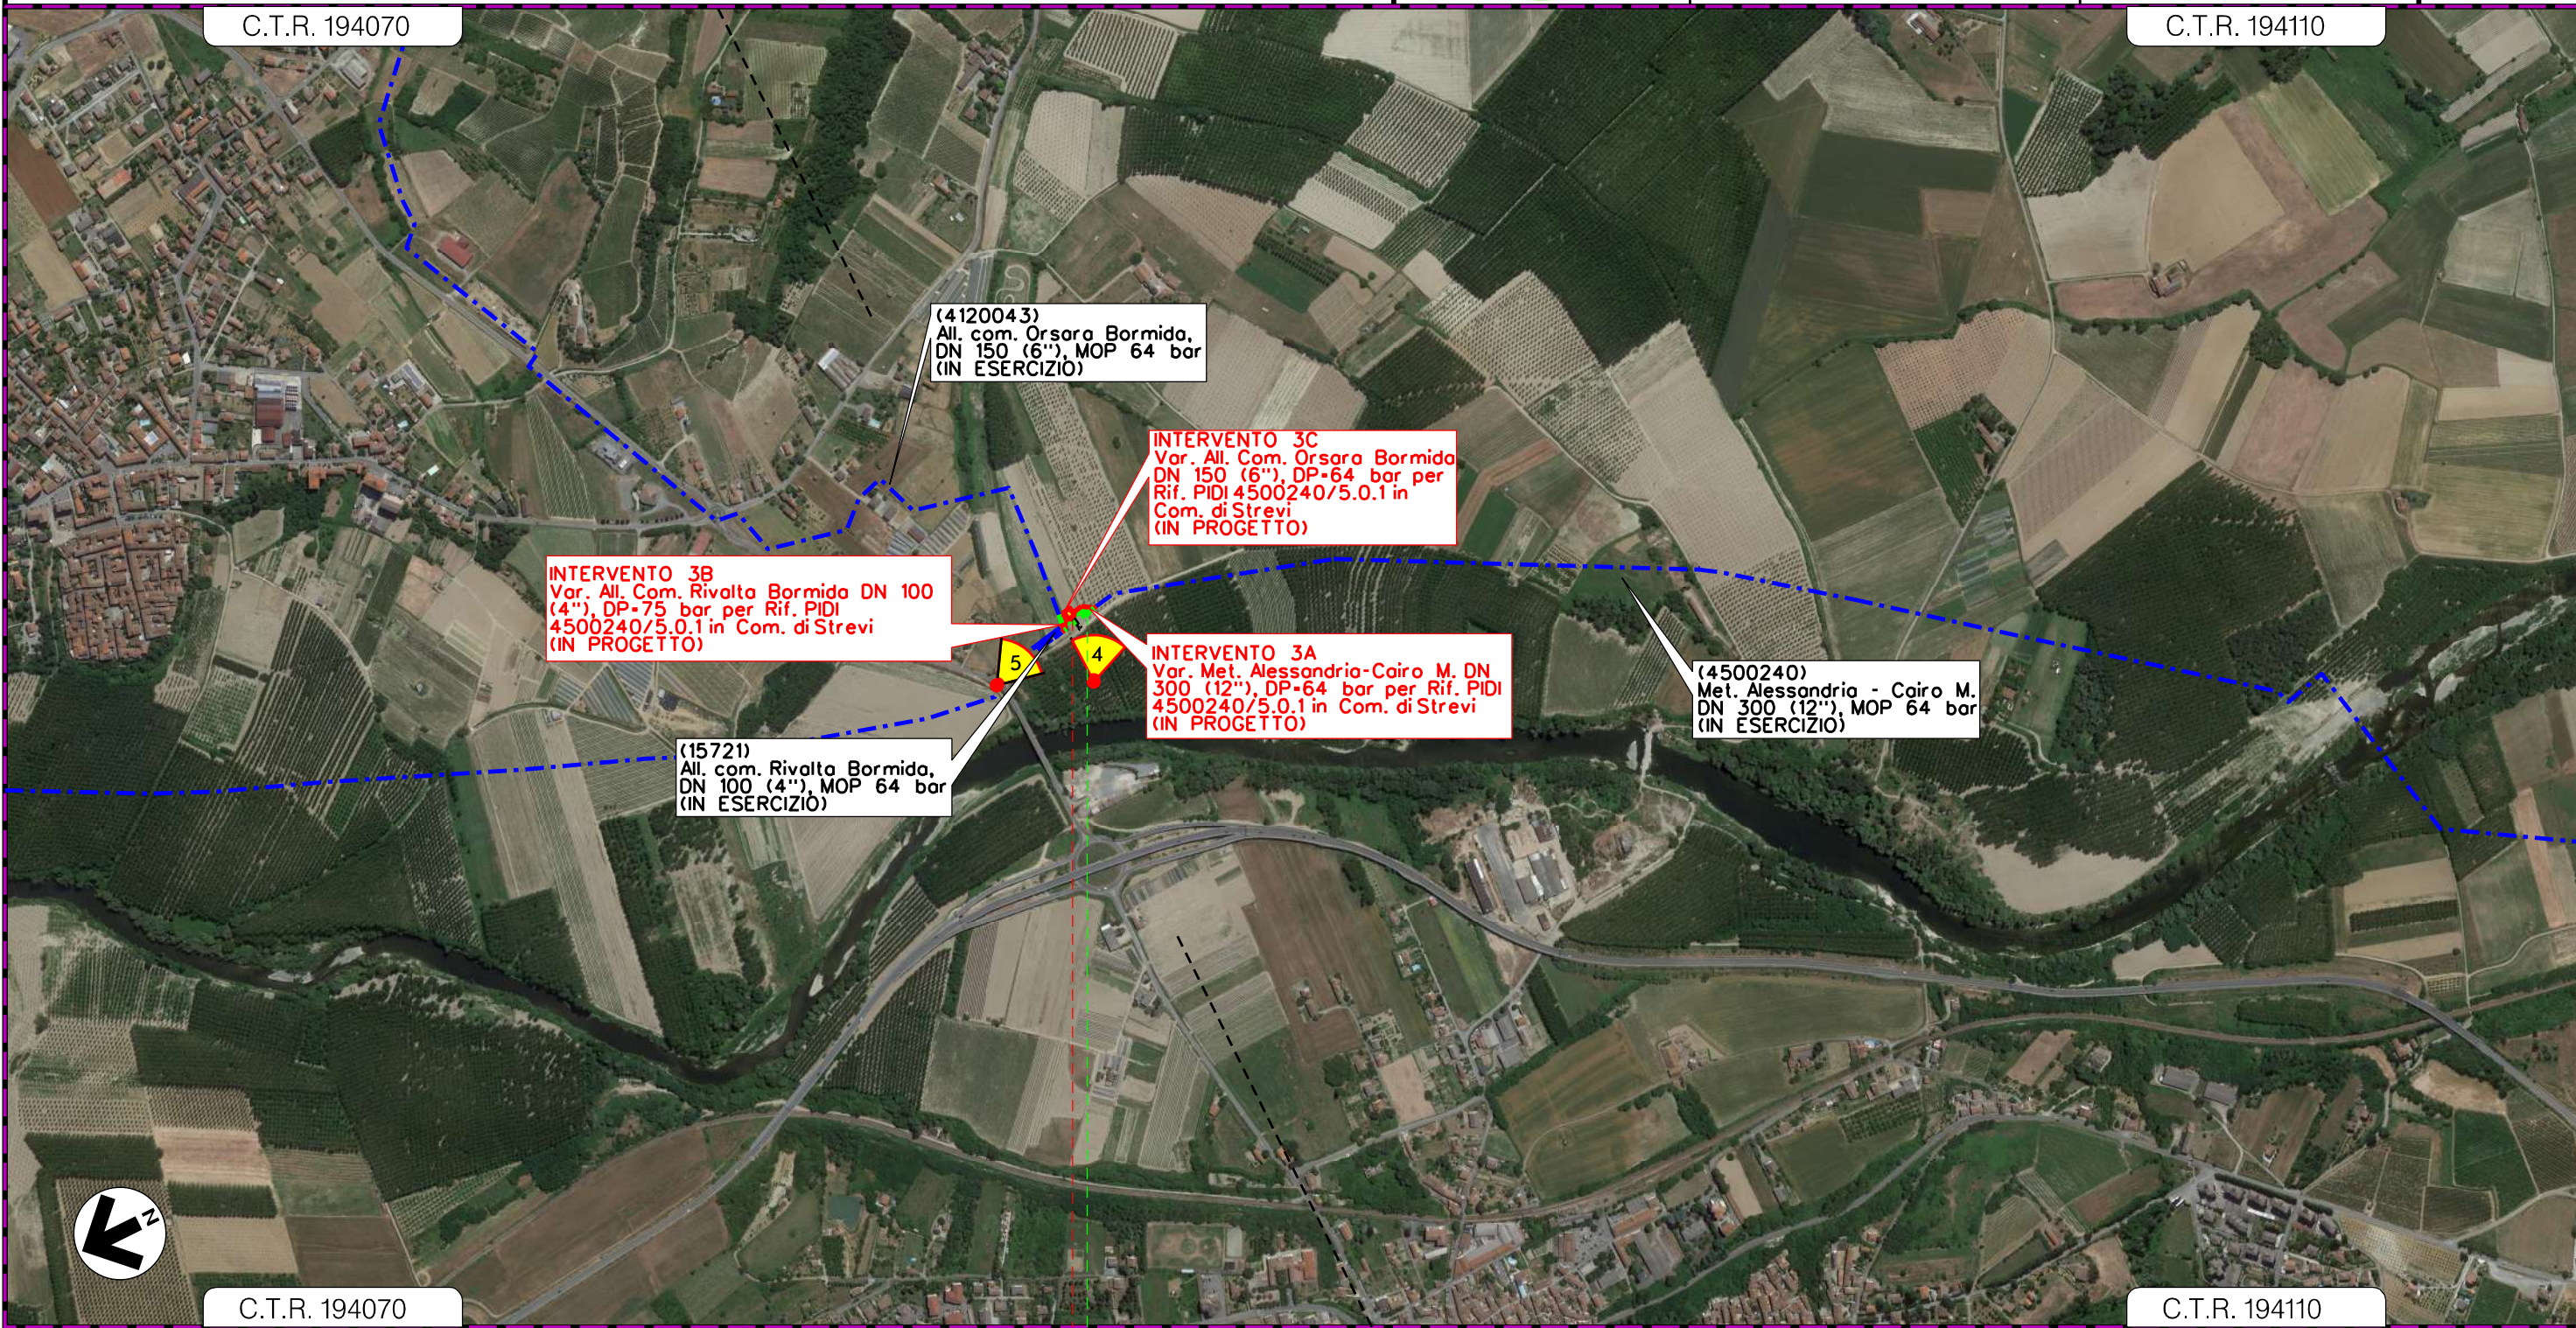

0 0+075

RIVALTA BORMIDA	STREVI	RIVALTA BORMIDA	ALESSANDRIA	STREVI
-----------------	--------	-----------------	-------------	--------

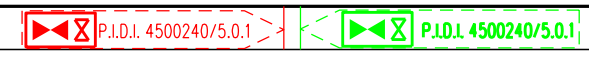

INTERVENTO 3

Il presente disegno e' di proprieta' aziendale - La Societa' tutelera' i propri diritti a termine di legge.


5	24/02/2021	EMISSIONE PER PERMESSI	L.FALCETELLI	M.MEDAGLIA	G.CICCARELLI
4	10/11/2020	EMISSIONE A SEGUITO COMMENTI	N.R.CANTIELLO	M.MEDAGLIA	G.CICCARELLI
INDICE	DATA	R E V I S I O N I			
		ELABORATO	VERIFICATO	APPROVATO	

INTERFERENZE NEL TERRITORIO




PROGETTISTA
techfem
 RIF. TFM: 011-PJ10-033-10-DT-D-5229

Dis. **00-DT-D-5229**
 Comm. **NR/18016**

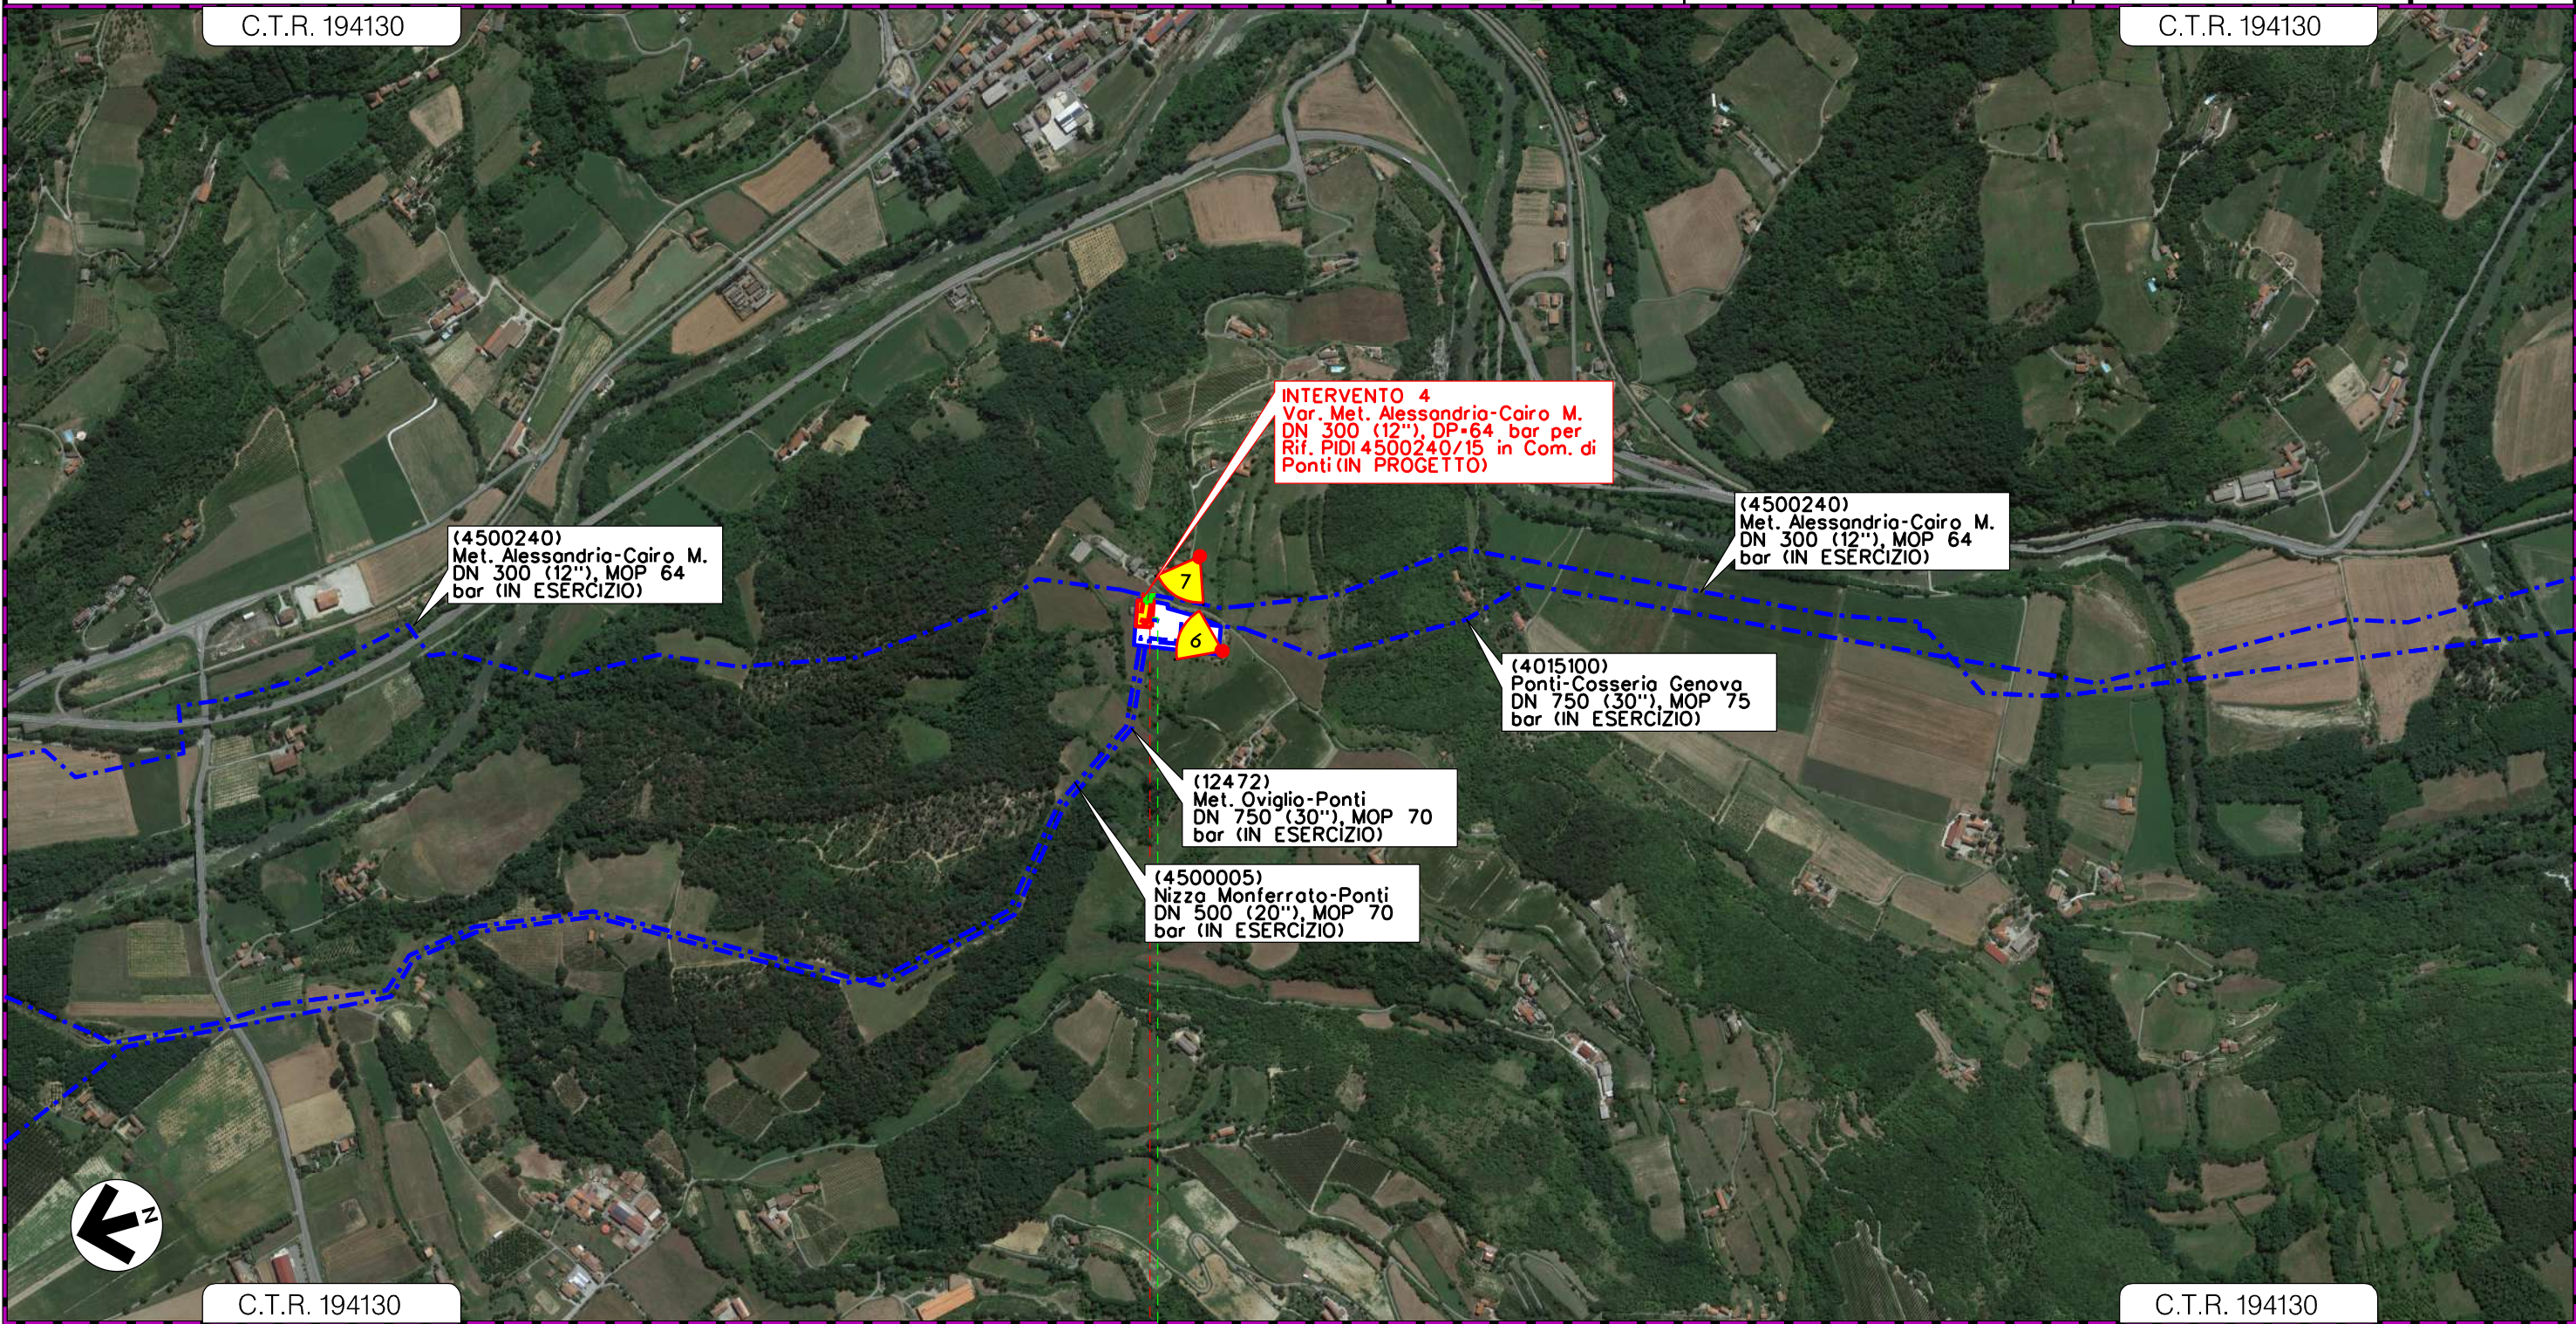

00+090

PONTI
 ALESSANDRIA

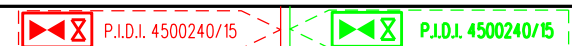

INTERVENTO 4

Il presente disegno e' di proprieta' aziendale - La Societa' tutelera' i propri diritti a termine di legge.

MET. ALESSANDRIA-CAIRO MONTENOTTE DN 300 (12") - DP 64 bar
 Varianti per realizzazione Impianti di Lancio/Ricevimento Pig
 e Rifacimento Impianti di Linea per predisposizione piggabilita' metanodotto


5	24/02/2021	EMISSIONE PER PERMESSI	L.FALCETELLI	M.MEDAGLIA	G.CICCARELLI
4	10/11/2020	EMISSIONE A SEGUITO COMMENTI	N.R.CANTIELLO	M.MEDAGLIA	G.CICCARELLI
INDICE	DATA	R E V I S I O N I			
		ELABORATO	VERIFICATO	APPROVATO	

Foglio
 6
 di 7
 Scala
 1:10000

INTERFERENZE NEL TERRITORIO



Dis. 00-DT-D-5229
 Comm. NR/18016

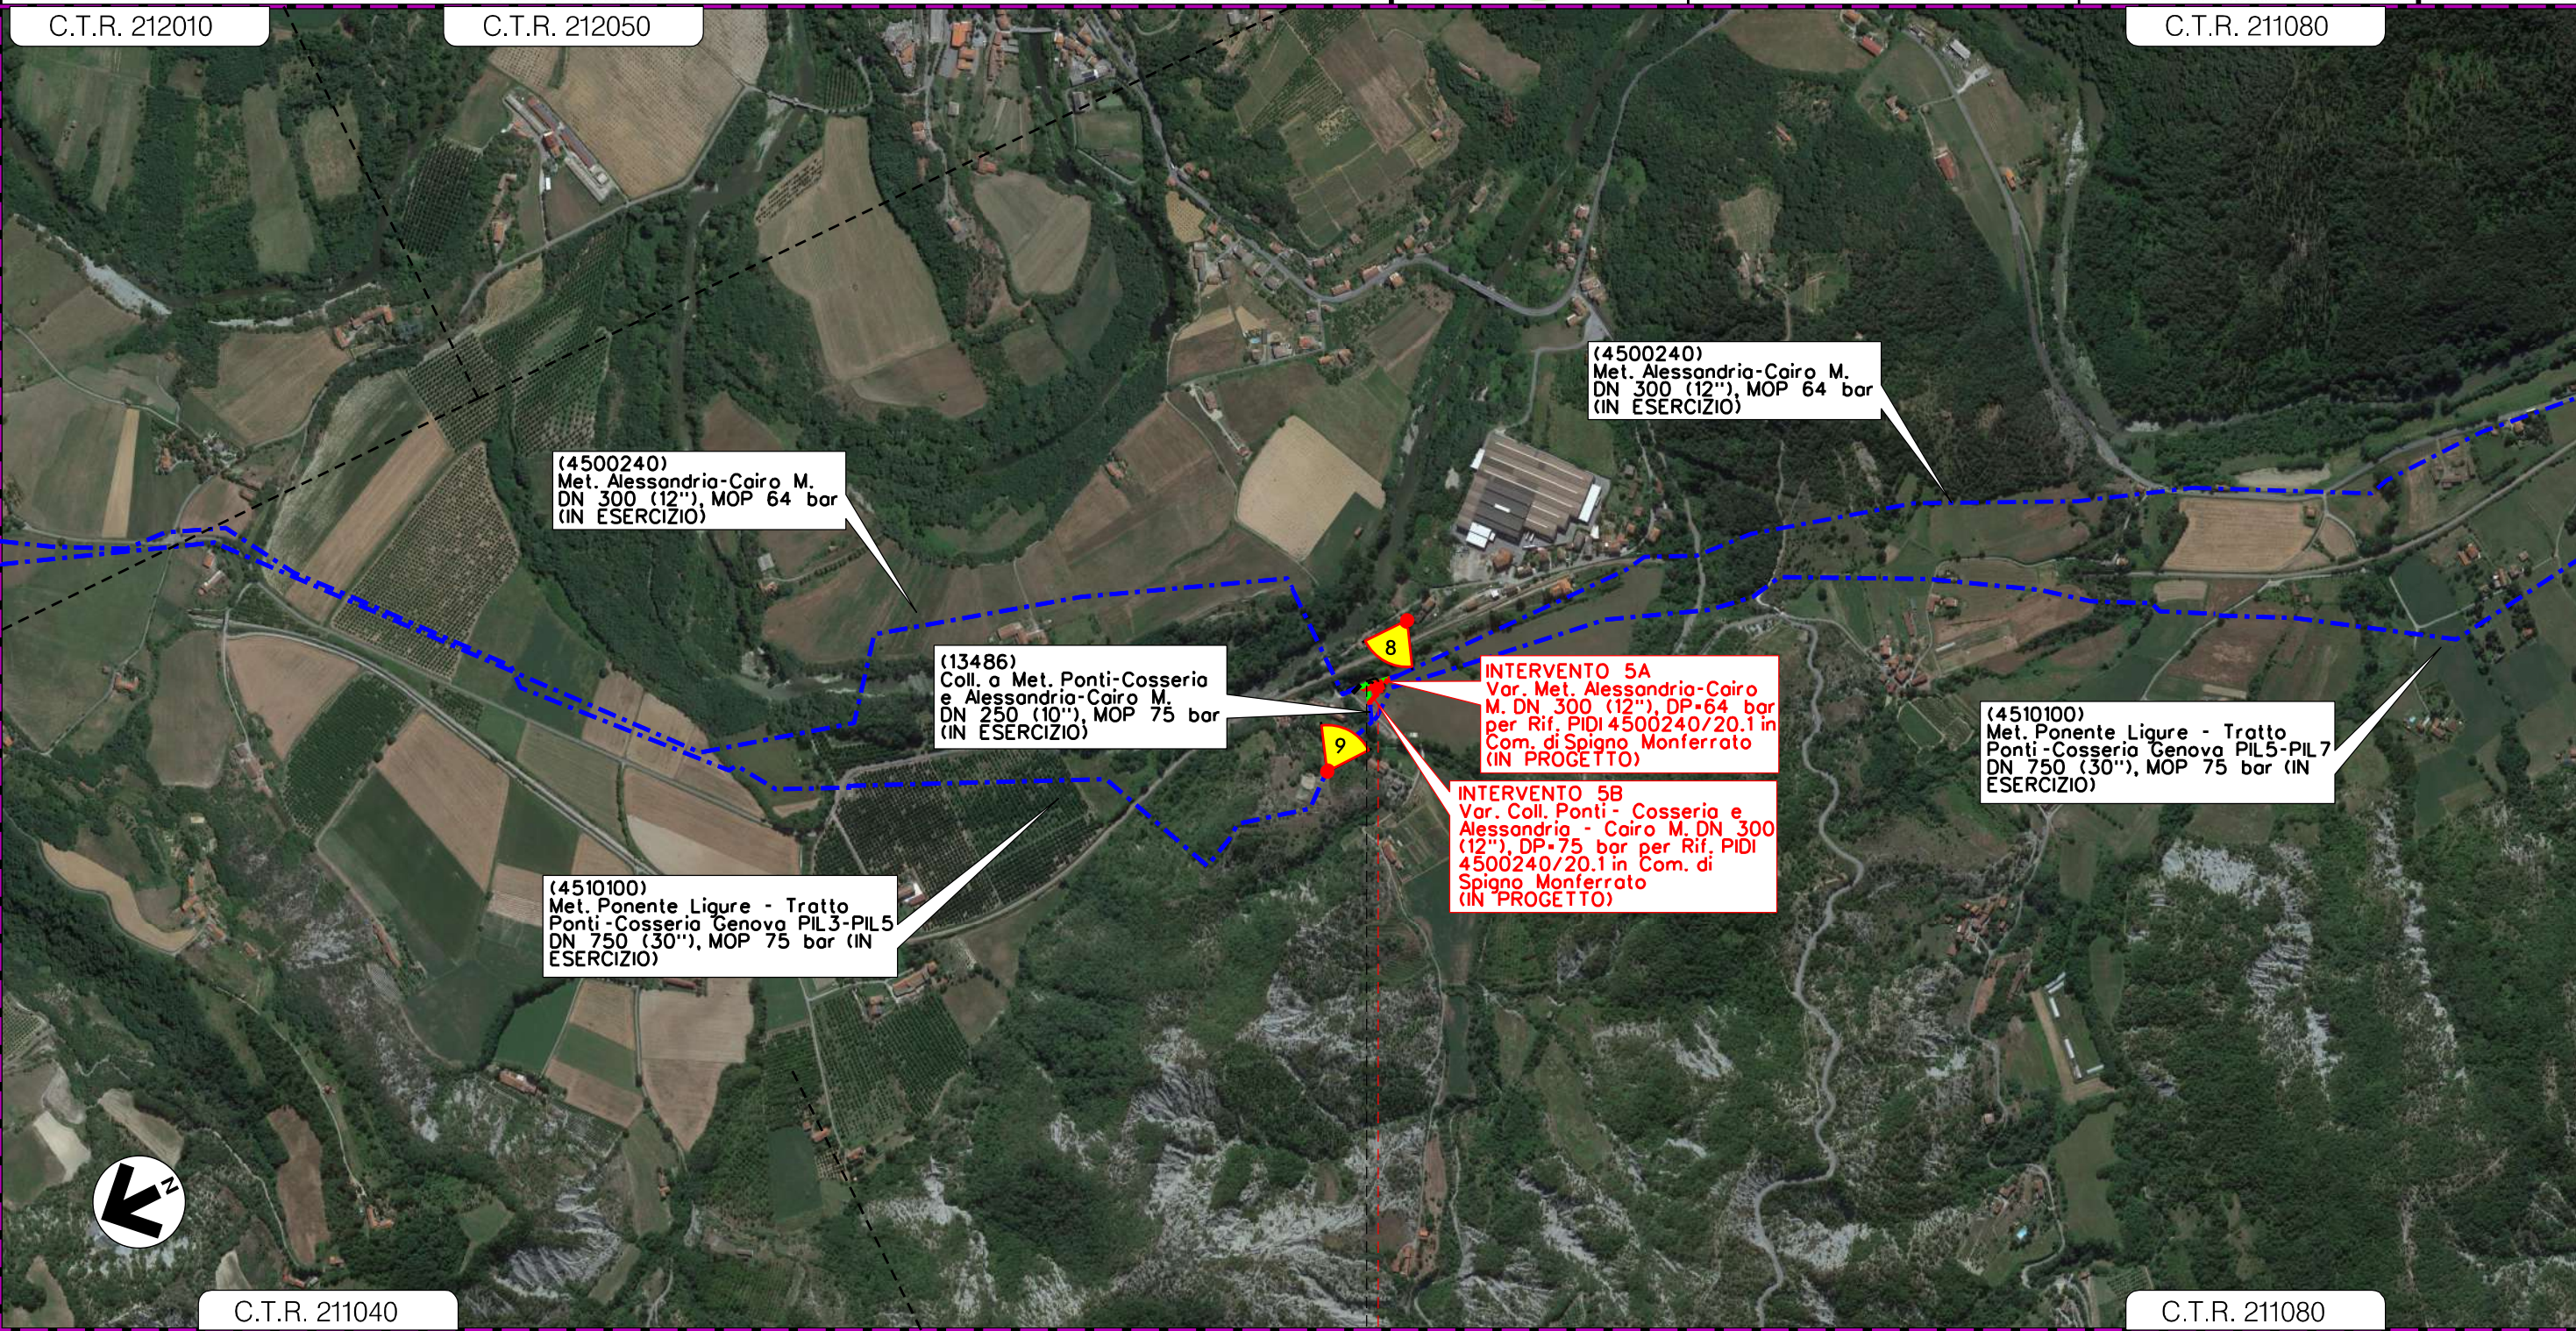


Il presente disegno e' di proprieta' aziendale - La Societa' tutelera' i propri diritti a termine di legge.

0 0+055

SPIGNO MONFERRATO

ALESSANDRIA

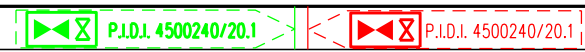















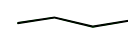





INTERVENTO 5

5	24/02/2021	EMISSIONE PER PERMESSI	L.FALCETELLI	M.MEDAGLIA	G.CICCARELLI	Foglio 7 di 7 Scala 1:10000
4	10/11/2020	EMISSIONE A SEGUITO COMMENTI	N.R.CANTIELLO	M.MEDAGLIA	G.CICCARELLI	
INDICE	DATA	R E V I S I O N I	ELABORATO	VERIFICATO	APPROVATO	
  Rif. TFM: 011-PJ10-033-00-DT-D-5229			Dis. 00-DT-D-5229			
			Comm. NR/18016			


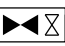


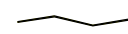




INTERFERENZE NEL TERRITORIO

LEGENDA




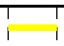





SIMBOLOGIA CARTOGRAFICA

- | | | | |
|---|---|---|---|
|  | Metanodotto in progetto |  | Metanodotto in progetto (altre ipotesi) |
|  | Metanodotti in esercizio |  | Altri metanodotti in progetto |
|  | Metanodotti da porre fuori esercizio e recuperare |  | Gallerie, Tunnel, Mini-Microtunnel, Raise Boring e T.O.C. |
|  | Aree impianti stacco-terminale in progetto |  | Impianti di linea in progetto |
|  | Aree impianti stacco-terminale esistenti |  | Impianti di linea su rete in esercizio |
|  | Piazzola di stoccaggio tubazioni |  | Impianti di linea da porre fuori esercizio e recuperare |
|  | Strada di accesso all'impianto |  | Depositi temporanei |
|  | Adeguamento strade esistenti |  | Strade di accesso provvisorio |
|  | Limite sovrapposizione fogli |  | Strade di recente realizzazione |
|  | Altre condotte di terzi |  | Punto di ripresa fotografico e numerazione |

SIMBOLOGIA MECCANICA

- | | |
|---|--|
|  | Punto di intercettazione di linea (P.I.L.) |
|  | Punto di intercettazione di derivazione importante (P.I.D.I.) |
|  | Punto di intercettazione di derivazione semplice con stacco da P.I.L. (P.I.D.S.) |
|  | Punto di intercettazione e derivazione semplice con stacco da Linea (P.I.D.S.) |
|  | Punto di intercettazione con discaggio di allacciamento (P.I.D.A.) |
|  | Punto predisposto per il discaggio di allacciamento (P.P.D.A.) |
|  | Punto di sezionamento elettrico terminale (P.S.E.T.) |
|  | Stazione predisposta per lancio e ricevimento PIG |
|  | Impianto di riduzione/regolazione della pressione |

Il presente disegno è di proprietà aziendale - La Società tutela i propri diritti a termine di legge.

Progressiva chilometrica	N.
Comuni	
Province	
Impianti	 Tipo - N. - Prog. - IN PROGETTO  Tipo - N. - Prog. - ESISTENTE  Tipo - N. - Prog. - DA SMANTEL.
Attraversamenti	TIPOLOGIA ATTRAVERSATA (SS n. **, corso d'acqua, ferrovia, ecc.)
Strade - Piste - Piazzole tubazioni	ACCESSO IMPIANTI  ADEGUAMENTI STRADE  STRADE PROVVISORIE  DEPOSITI TEMPORANEI  Dn  N. PIAZ.  Pn