


COROGRAFIA Scala 1:500.000

5	24/02/2021	EMISSIONE PER PERMESSI	G.GALLIZIOLI	M.MEDAGLIA	G.CICCARELLI			
4	13/11/2020	EMISSIONE A SEGUITO COMMENTI	G.GALLIZIOLI	M.MEDAGLIA	G.CICCARELLI			
3	05/05/2020	EMISSIONE PER 42.04	N.R.CANTIELLO	G.CICCARELLI	F.FERRINI			
2	28/10/2019	EMISSIONE A SEGUITO COMMENTI SCREENING	N.R.CANTIELLO	G.CICCARELLI	F.FERRINI			
1	06/09/2019	EMISSIONE PER SCREENING	A.GIGLIOTTI	G.CICCARELLI	F.FERRINI			
0	12/08/2019	EMISSIONE PER STUDIO DI FATTIBILITA'	A.GIGLIOTTI	G.CICCARELLI	F.FERRINI			
INDICE	DATA	REVISIONI	ELABORATO	VERIFICATO	APPROVATO			
  Rif. TFM: 011-PJ10-033-00-DT-D-5202			Dis. 00-DT-D-5202					
			Fg. 1 di 7					
MET. ALESSANDRIA-CAIRO MONTENOTTE DN 300 (12") - DP 64 bar Varianti per realizzazione Impianti di Lancio/Ricevimento Pig e Rifacimento Impianti di Linea per predisposizione piggabilita' metanodotto			Comm. NR/18016					
			INDICE	0	1	2	3	4
STRUMENTI DI TUTELA E PIANIFICAZIONE NAZIONALE			Scala 1:10000					
			Sostituisce il			Sostituito dal		

MET. ALESSANDRIA-CAIRO MONTENOTTE DN 300 (12") - DP 64 bar
 Varianti per realizzazione Impianti di Lancio/Ricevimento Pig
 e Rifacimento Impianti di Linea per predisposizione piggabilità metanodotto

5	24/02/2021	EMISSIONE PER PERMESSI	G.GALLIZIOLI	M.MEDAGLIA	G.CICCARELLI
4	13/11/2020	EMISSIONE A SEGUITO COMMENTI	G.GALLIZIOLI	M.MEDAGLIA	G.CICCARELLI
INDICE	DATA	REVISIONI	ELABORATO	VERIFICATO	APPROVATO
			 RIF. TFM: 011-PJ10-033-00-DT-D-5202		
			Dis. 00-DT-D-5202		Foglio 2 di 7
			Comm. NR/18016		Scala 1:10000

STRUMENTI DI TUTELA E PIANIFICAZIONE NAZIONALE

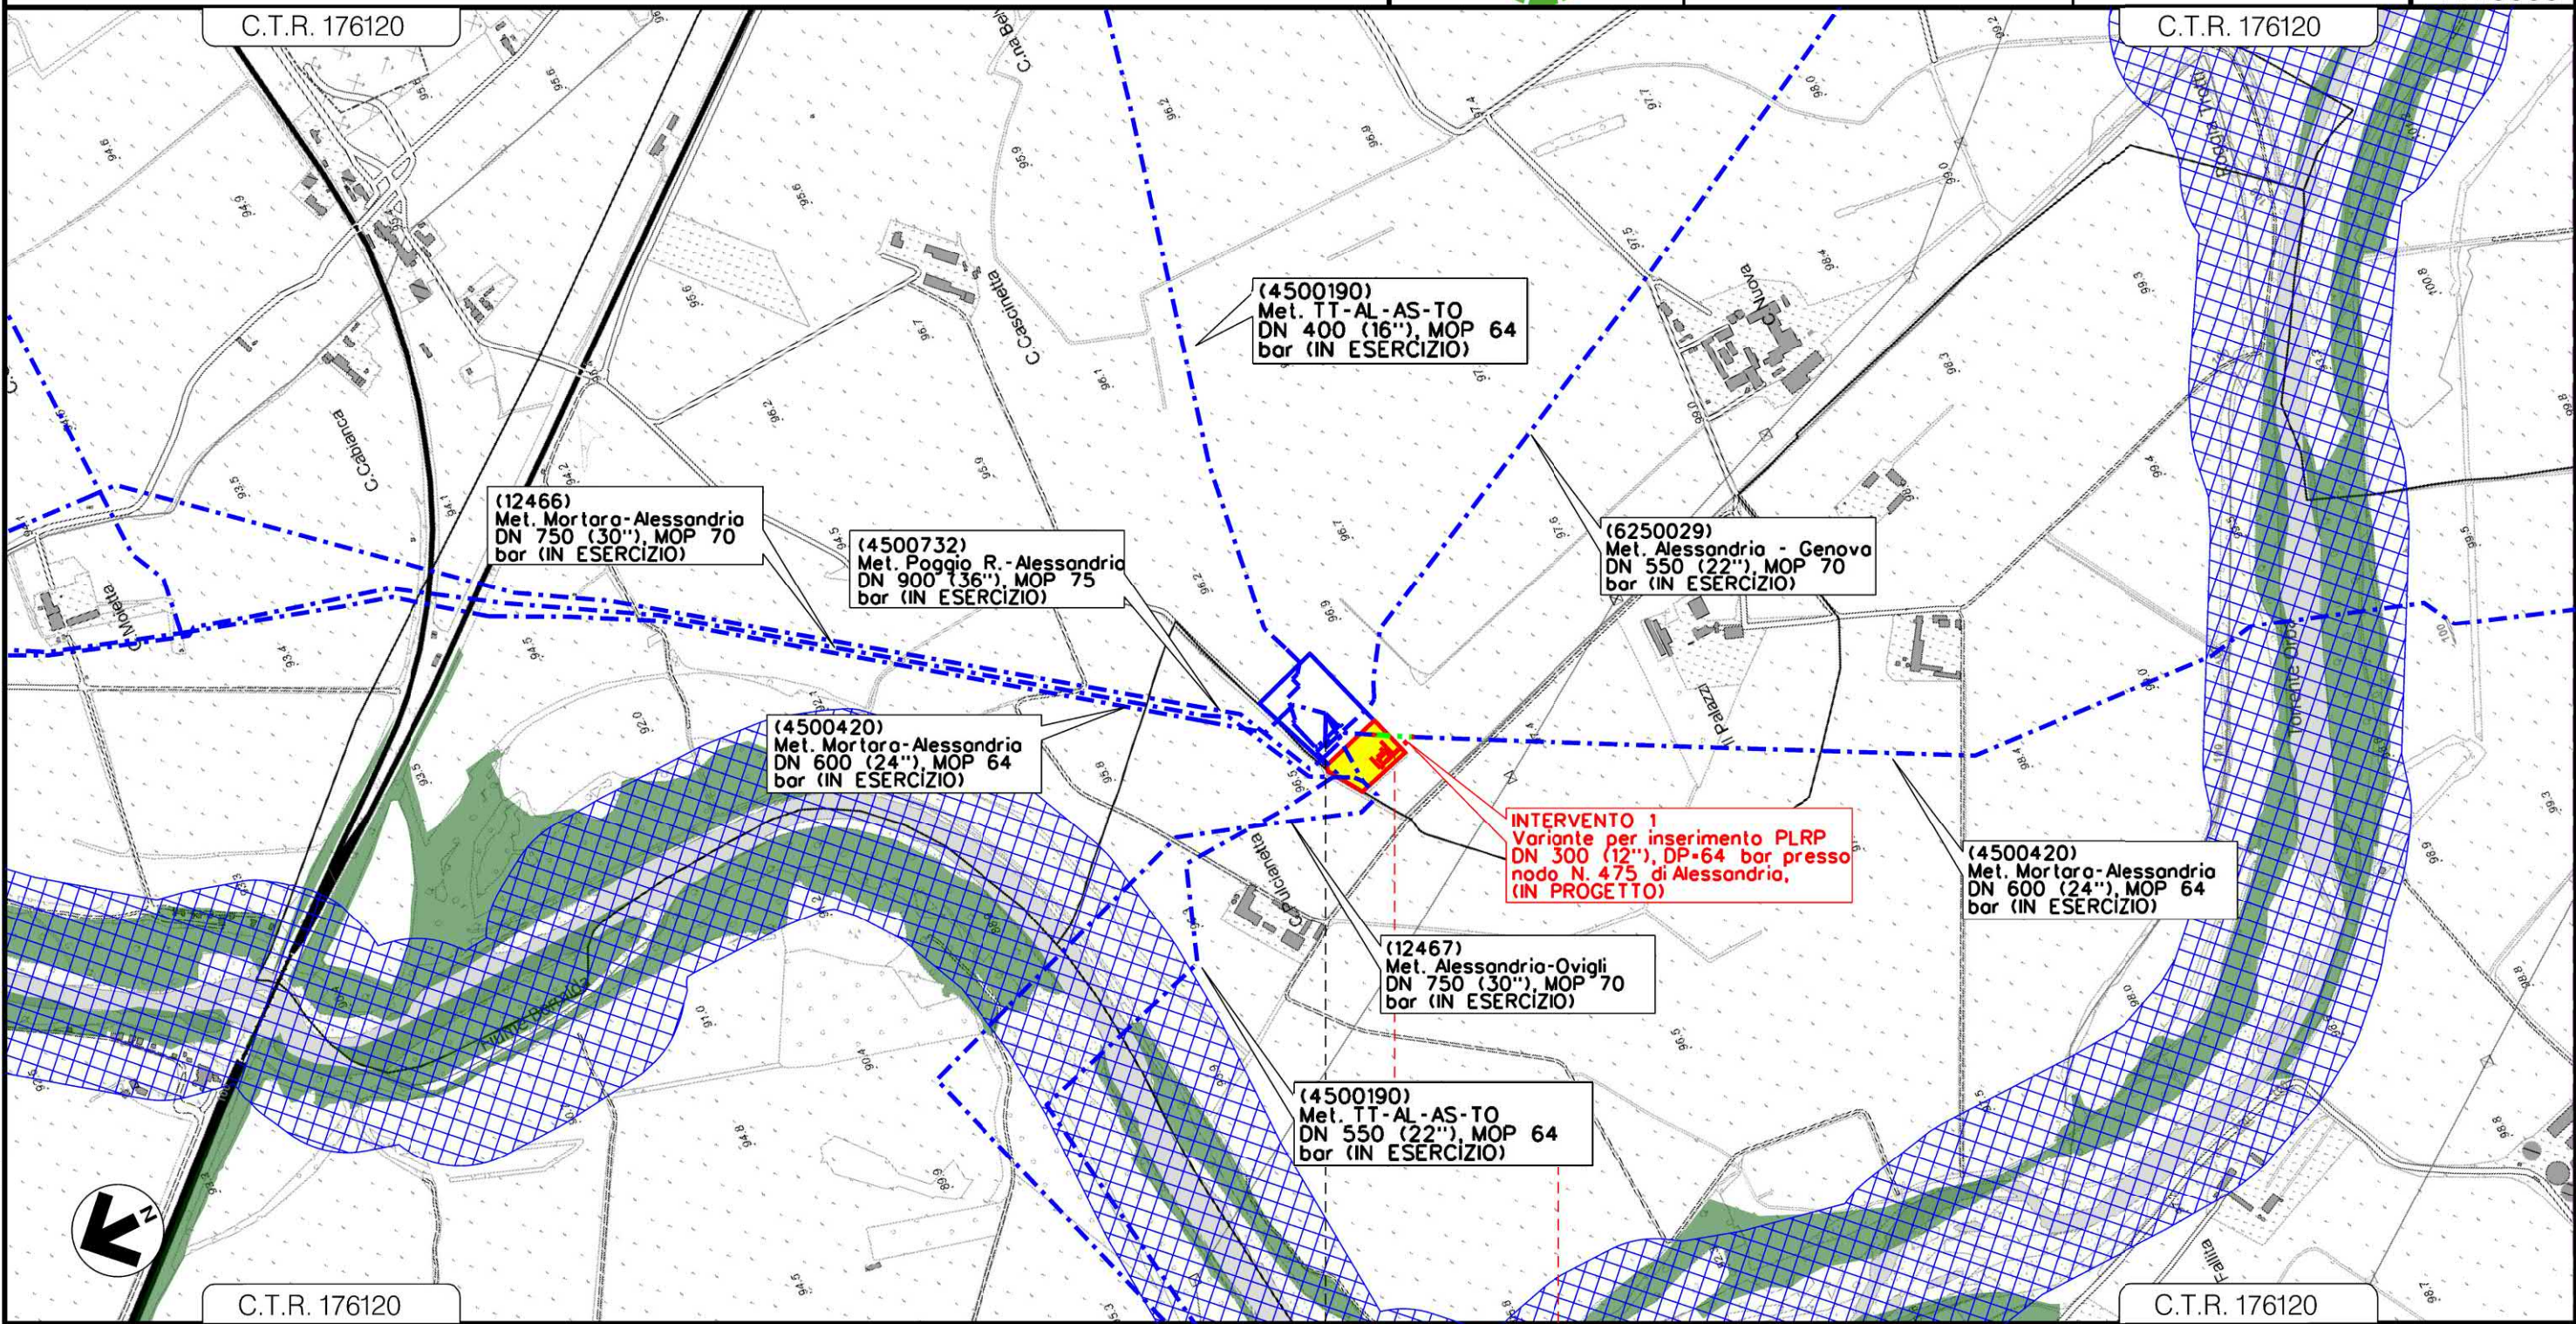

INTERVENTO 1
 Variante per inserimento PLRP
 DN 300 (12"), DP-64 bar presso
 nodo N. 475 di Alessandria,
 (IN PROGETTO)

0 0+080	FRUGAROLO	CASTELLAZZO BORMIDA
	ALESSANDRIA	




INTERVENTO 1

Il presente disegno e' di proprieta' aziendale - La Societa' tutelera' i propri diritti a termine di legge.

MET. ALESSANDRIA-CAIRO MONTENOTTE DN 300 (12") - DP 64 bar
 Varianti per realizzazione Impianti di Lancio/Ricevimento Pig
 e Rifacimento Impianti di Linea per predisposizione piggabilita' metanodotto

5	24/02/2021	EMISSIONE PER PERMESSI	G.GALLIZIOLI	M.MEDAGLIA	G.CICCARELLI	Foglio 3 di 7 Scala 1:10000
4	13/11/2020	EMISSIONE A SEGUITO COMMENTI	G.GALLIZIOLI	M.MEDAGLIA	G.CICCARELLI	
INDICE	DATA	REVISIONI	ELABORATO	VERIFICATO	APPROVATO	
			PROGETTISTA  RIF. TFM: 011-PJ10-033-00-DT-D-5202			Dis. 00-DT-D-5202
						Comm. NR/18016

STRUMENTI DI TUTELA E PIANIFICAZIONE NAZIONALE

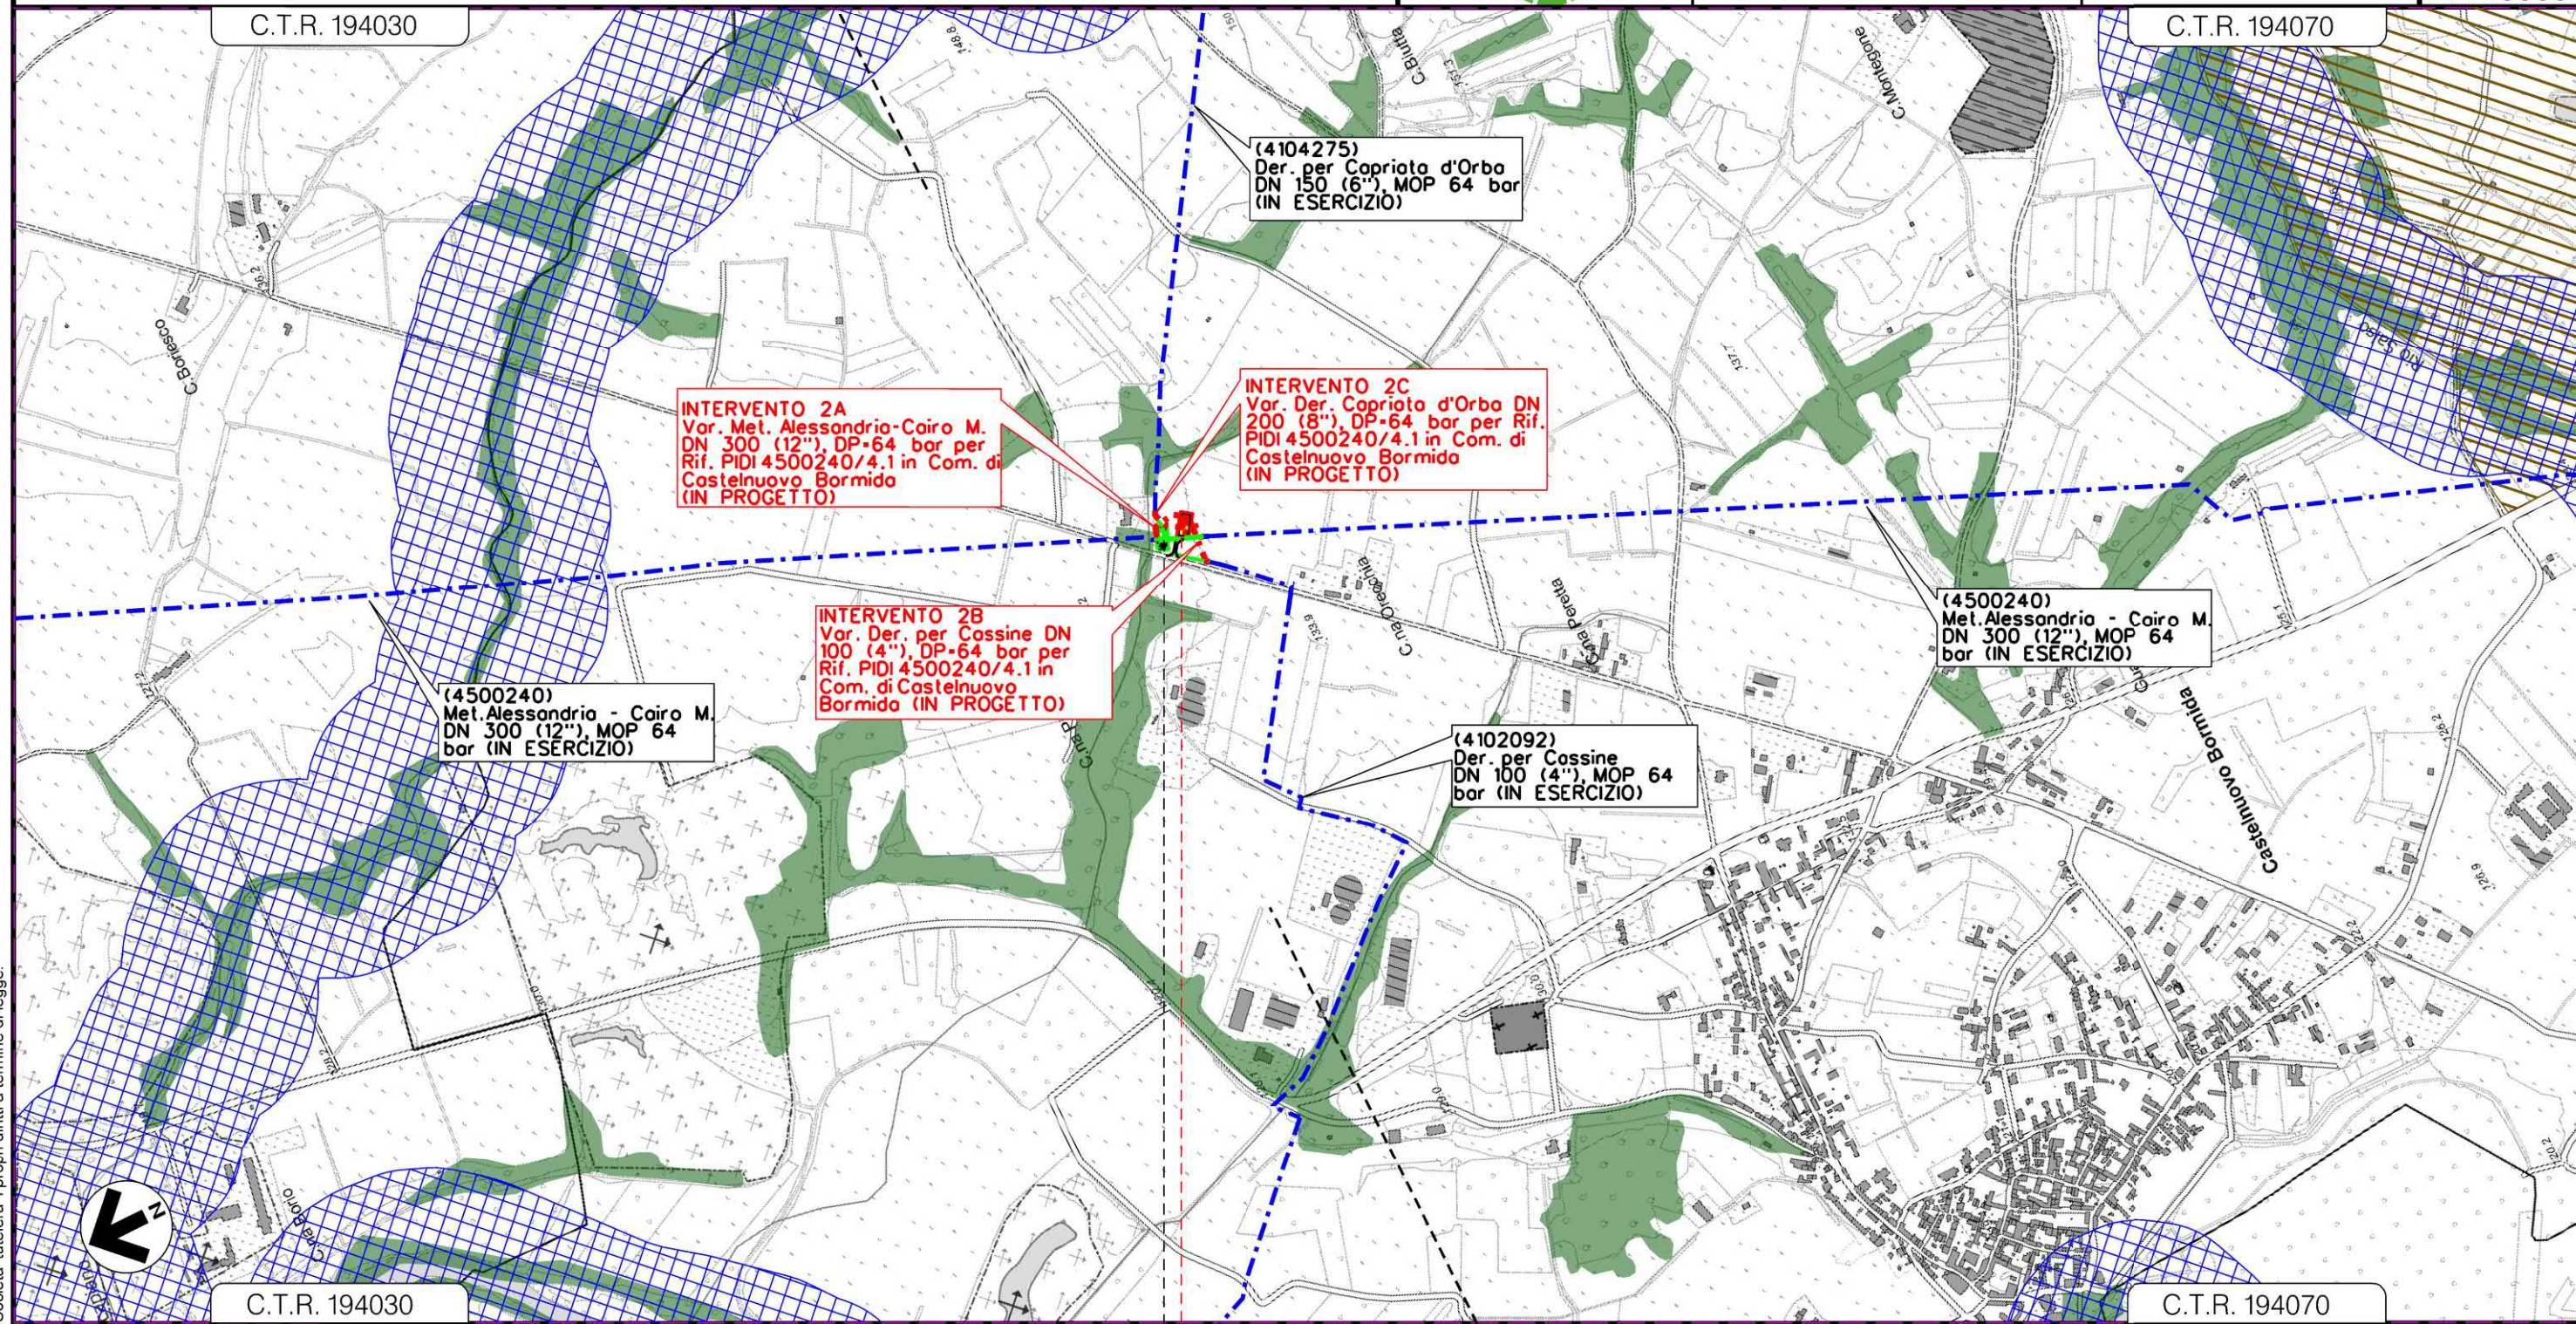

INTERVENTO 2A
 Var. Met. Alessandria-Cairo M.
 DN 300 (12"), DP-64 bar per
 Rif. PIDI 4500240/4.1 in Com. di
 Castelnuovo Bormida
 (IN PROGETTO)

INTERVENTO 2C
 Var. Der. Copriato d'Orba DN
 200 (8"), DP-64 bar per Rif.
 PIDI 4500240/4.1 in Com. di
 Castelnuovo Bormida
 (IN PROGETTO)

INTERVENTO 2B
 Var. Der. per Cassine DN
 100 (4"), DP-64 bar per
 Rif. PIDI 4500240/4.1 in
 Com. di Castelnuovo
 Bormida (IN PROGETTO)

(4500240)
 Met. Alessandria - Cairo M.
 DN 300 (12"), MOP 64
 bar (IN ESERCIZIO)

(4102092)
 Der. per Cassine
 DN 100 (4"), MOP 64
 bar (IN ESERCIZIO)

(4500240)
 Met. Alessandria - Cairo M.
 DN 300 (12"), MOP 64
 bar (IN ESERCIZIO)

Il presente disegno e' di proprieta' aziendale - La Societa' tutelera' i propri diritti a termine di legge.

SEZZADIO

CASTELNUOVO BORMIDA

ALESSANDRIA



INTERVENTO 2

MET. ALESSANDRIA-CAIRO MONTENOTTE DN 300 (12") - DP 64 bar
 Varianti per realizzazione Impianti di Lancio/Ricevimento Pig
 e Rifacimento Impianti di Linea per predisposizione piggabilità metanodotto

5	24/02/2021	EMISSIONE PER PERMESSI	G.GALLIZIOLI	M.MEDAGLIA	G.CICCARELLI
4	13/11/2020	EMISSIONE A SEGUITO COMMENTI	G.GALLIZIOLI	M.MEDAGLIA	G.CICCARELLI
INDICE	DATA	R E V I S I O N I			
		ELABORATO	VERIFICATO	APPROVATO	


Foglio
4
di 7
Scala
1:10000

STRUMENTI DI TUTELA E PIANIFICAZIONE NAZIONALE



PROGETTISTA
techfem
 Rif. TFM: 011-PJ10-033-00-DT-D-5202

Dis. 00-DT-D-5202
 Comm. NR/18016

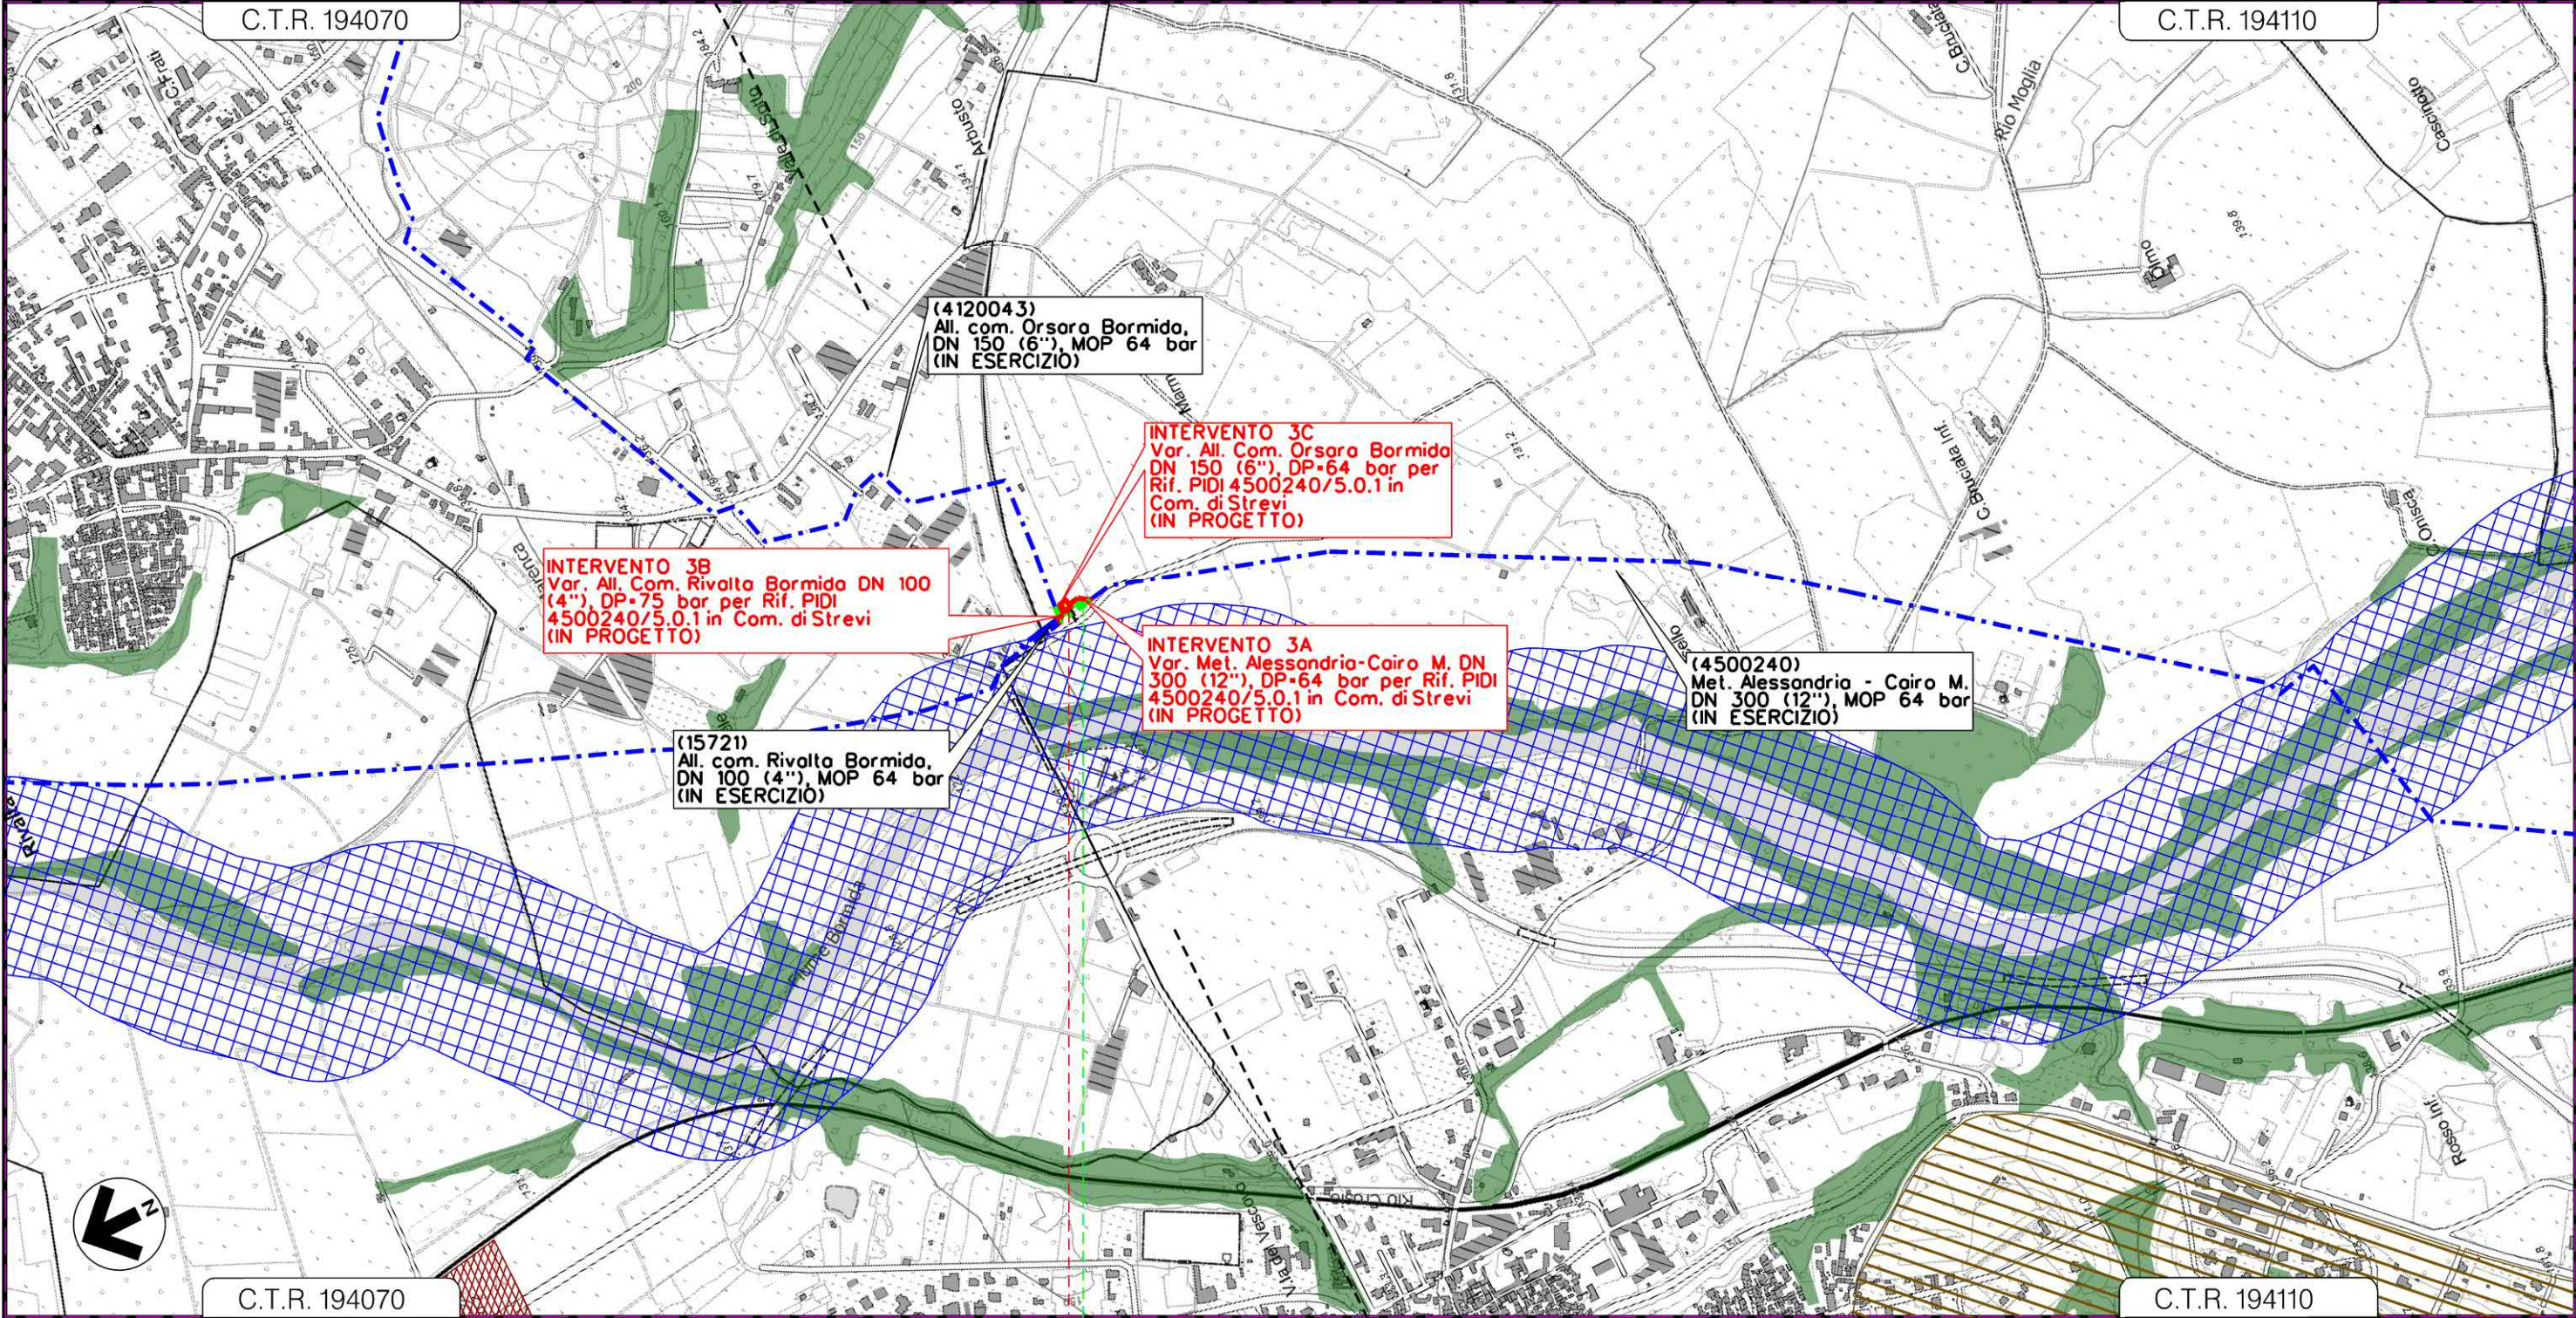

0 0+075

RIVALTA BORMIDA	STREVI	RIVALTA BORMIDA	ALESSANDRIA	STREVI
-----------------	--------	-----------------	-------------	--------



INTERVENTO 3

Il presente disegno e' di proprieta' aziendale - La Societa' tutelera' i propri diritti a termine di legge.

MET. ALESSANDRIA-CAIRO MONTENOTTE DN 300 (12") - DP 64 bar
 Varianti per realizzazione Impianti di Lancio/Ricevimento Pig
 e Rifacimento Impianti di Linea per predisposizione piggabilità metanodotto


5	24/02/2021	EMISSIONE PER PERMESSI	G.GALLIZIOLI	M.MEDAGLIA	G.CICCARELLI
4	13/11/2020	EMISSIONE A SEGUITO COMMENTI	G.GALLIZIOLI	M.MEDAGLIA	G.CICCARELLI
INDICE	DATA	R E V I S I O N I			ELABORATO
		PROGETTISTA			VERIFICATO
		RIF. TFM: 011-PJ10-033-00-DT-D-5202			APPROVATO
					Dis. 00-DT-D-5202
					Comm. NR/18016

Foglio
 5
 di 7
 Scala
 1:10000

STRUMENTI DI TUTELA E PIANIFICAZIONE NAZIONALE




C.T.R. 194130 C.T.R. 194130

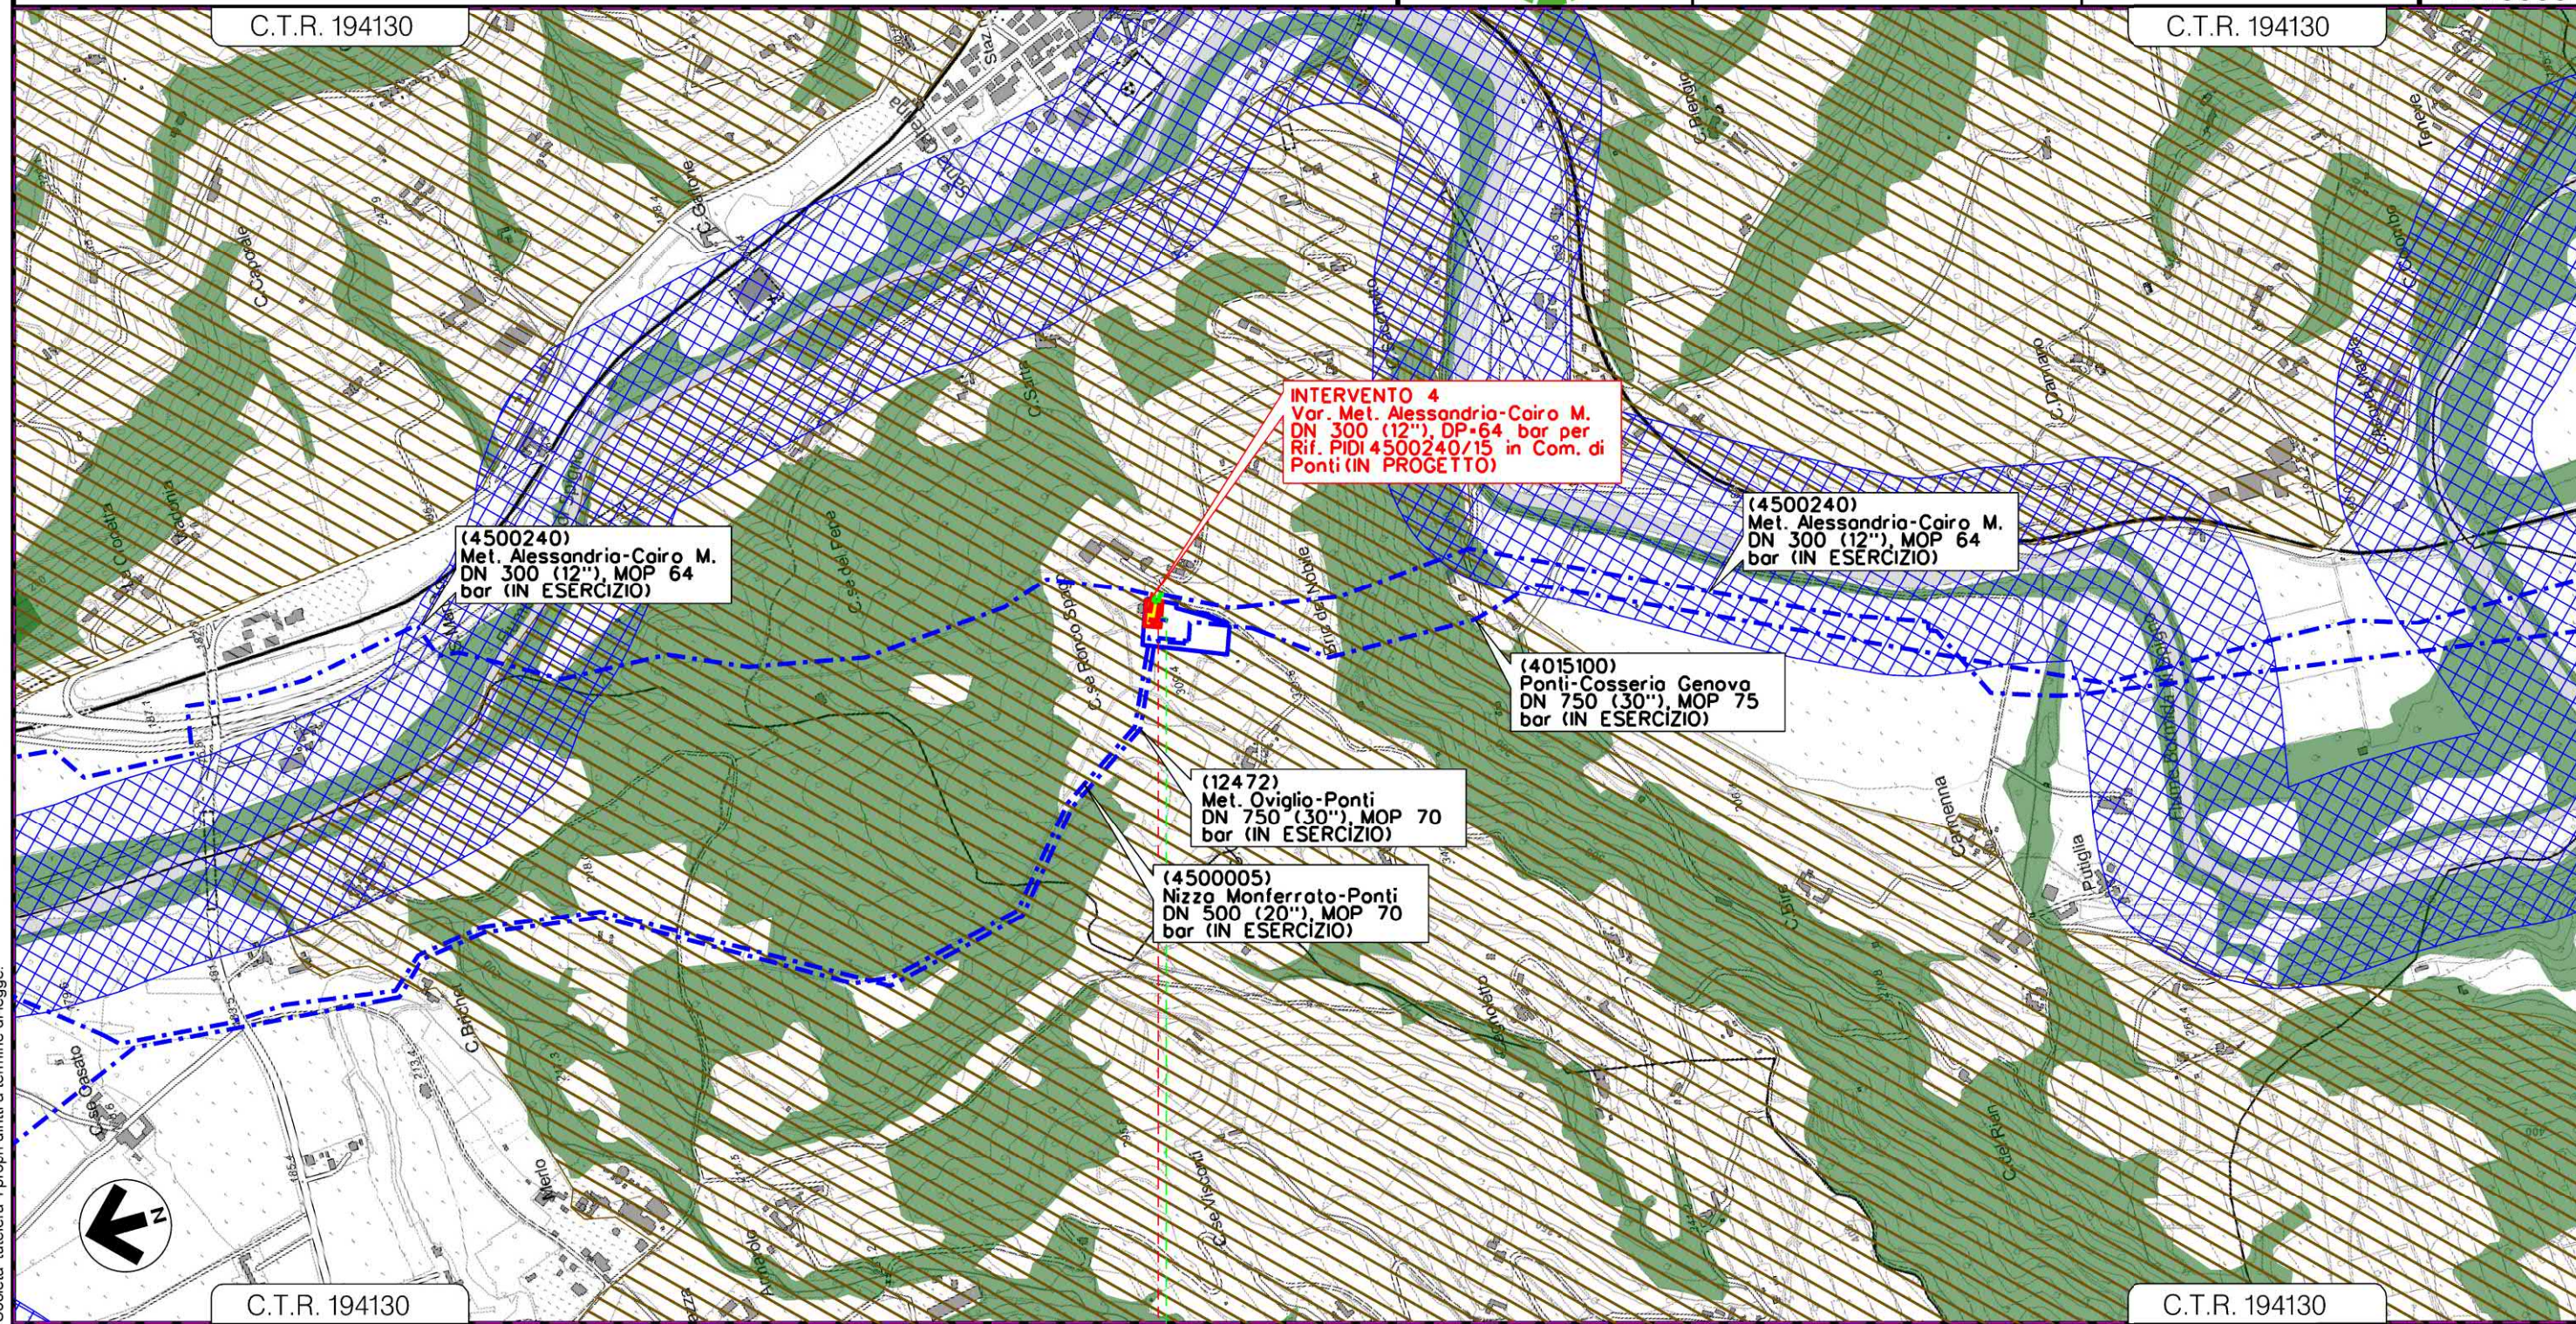

00+090

PONTI
 ALESSANDRIA

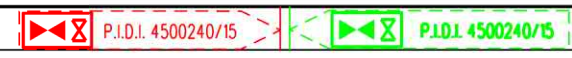


INTERVENTO 4

Il presente disegno e' di proprieta' aziendale - La Societa' tutelera' i propri diritti a termine di legge.

MET. ALESSANDRIA-CAIRO MONTENOTTE DN 300 (12") - DP 64 bar
 Varianti per realizzazione Impianti di Lancio/Ricevimento Pig
 e Rifacimento Impianti di Linea per predisposizione piggabilità metanodotto

5	24/02/2021	EMISSIONE PER PERMESSI	G.GALLIZIOL	V.MECAGLIA	G.C.CARPELLI	Foglio 6 di 7	
4	13/11/2020	EMISSIONE A SEGUITO COMMENTI	G.GALLIZIOL	V.MECAGLIA	G.C.CARPELLI		
INDICE	DATA	R E V I S I O N I			ELABORATO	VERIFICATO	APPROVATO
				 RIF. TFM: 011-PJ10-033-00-DT-D-5202		Dis. 00-DT-D-5202	
						Comm. NR/18016	
						Scala 1:10000	

STRUMENTI DI TUTELA E PIANIFICAZIONE NAZIONALE

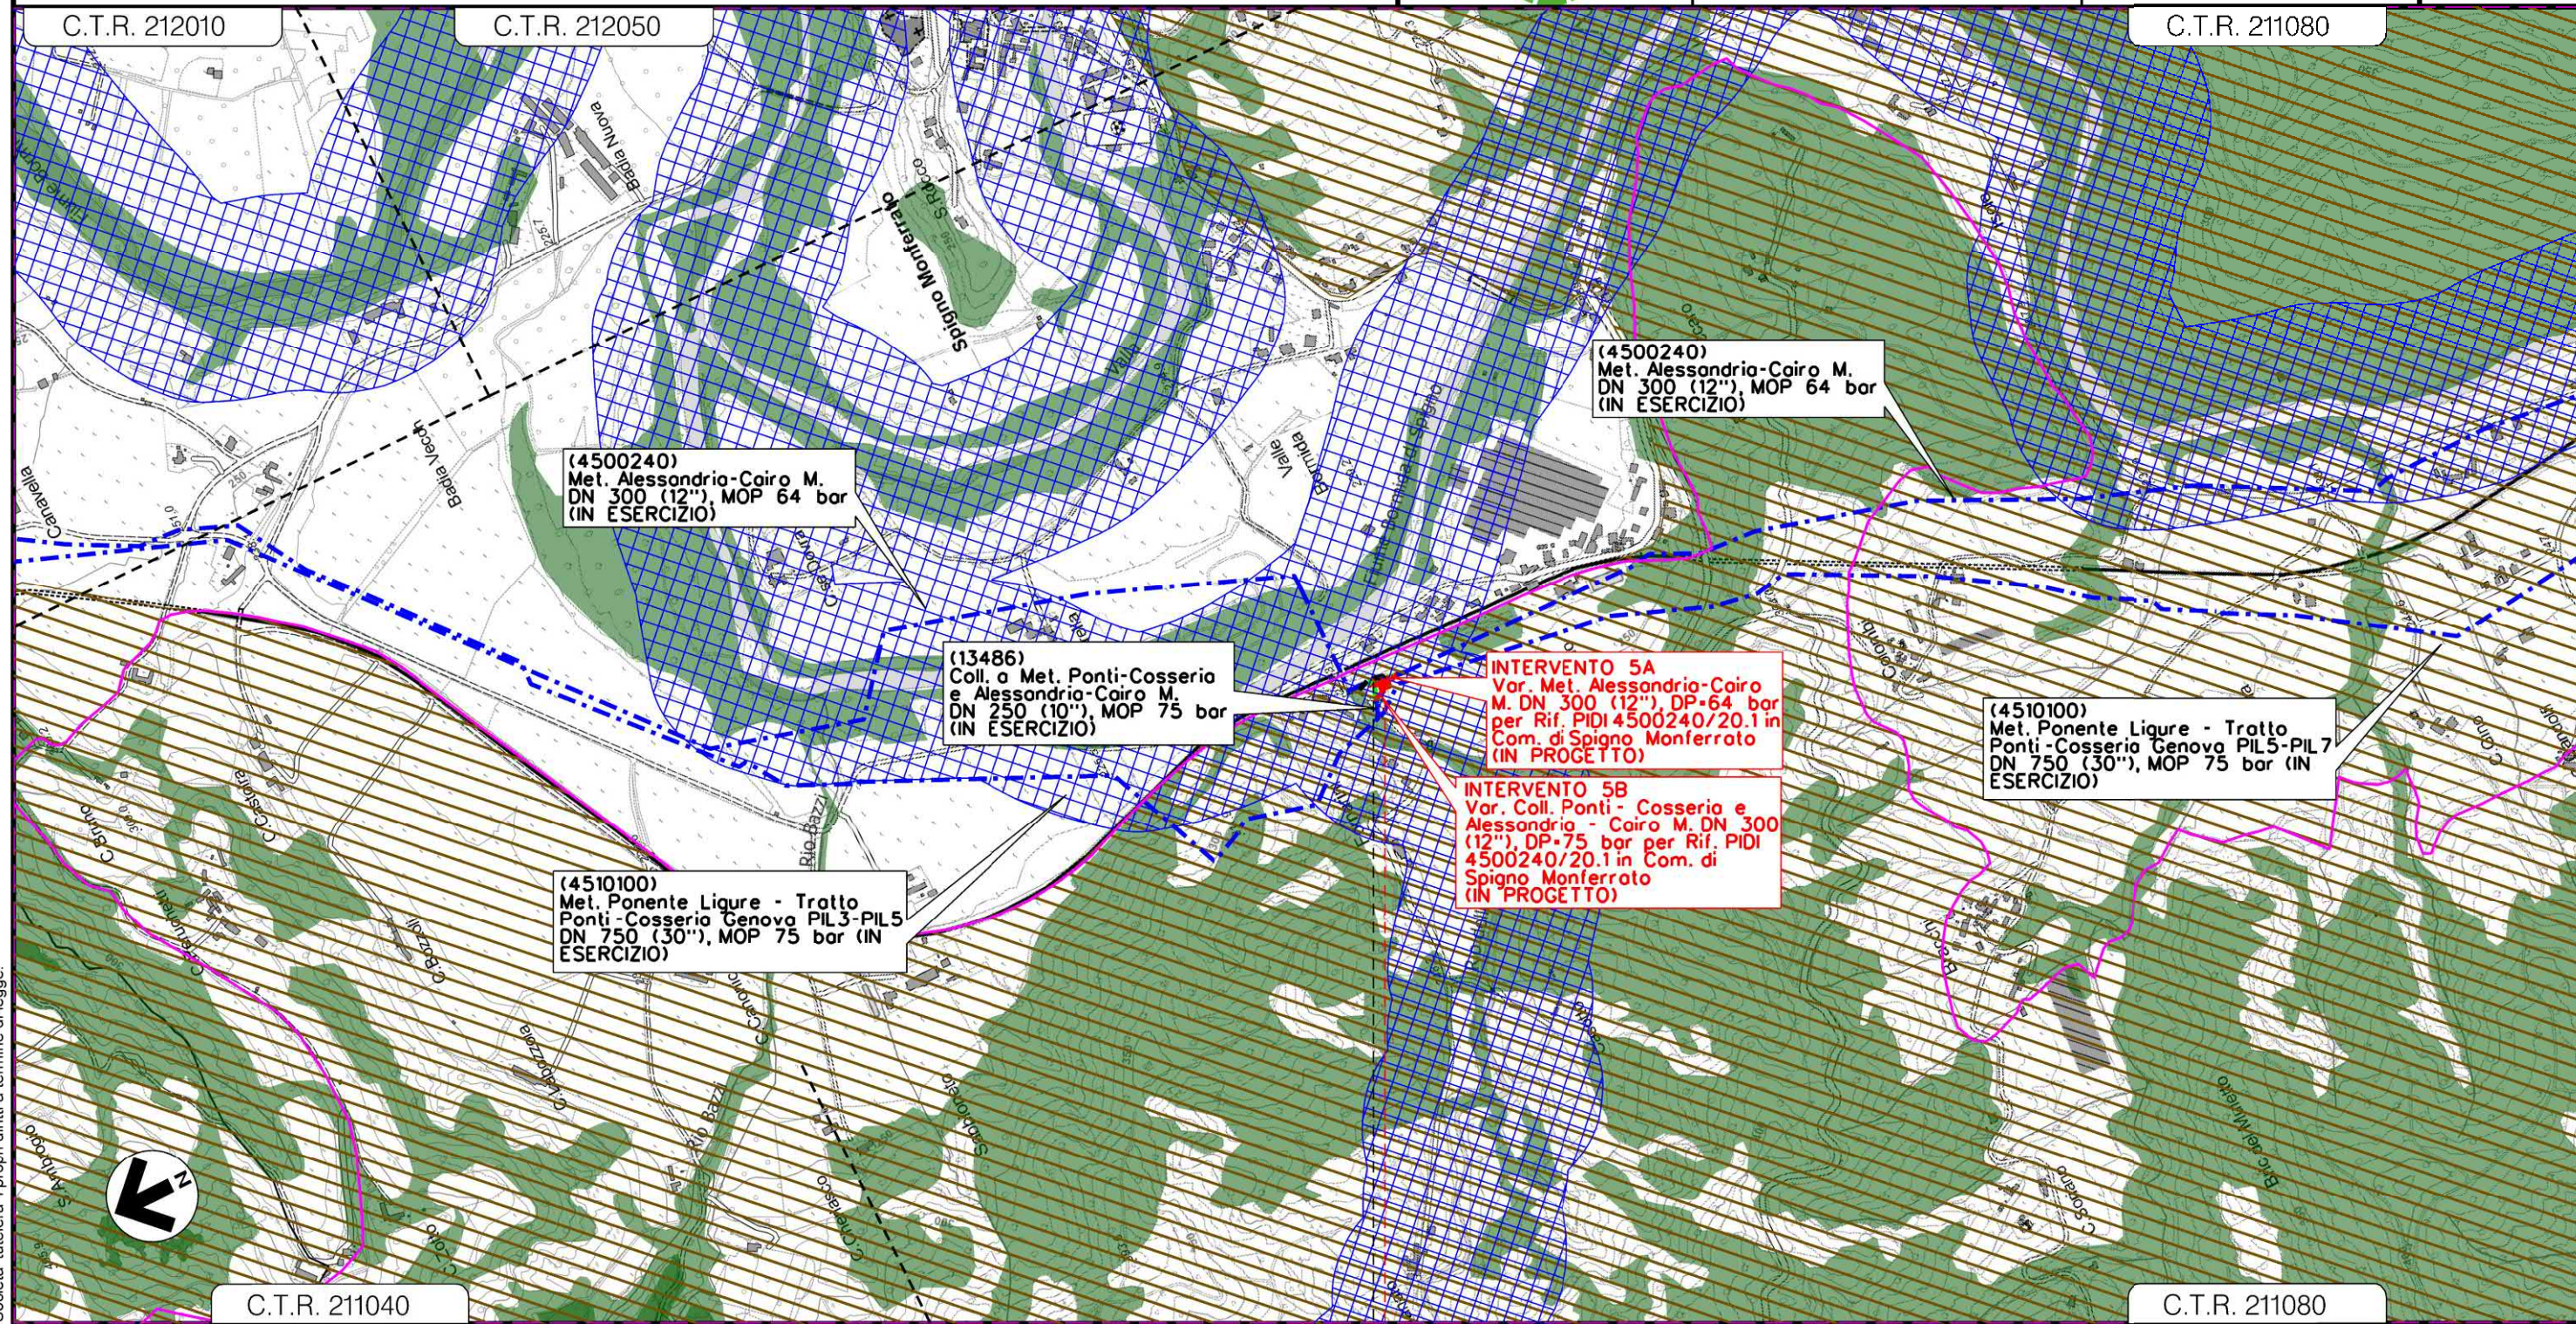

Il presente disegno e' di proprieta' aziendale - La Societa' tutelera' i propri diritti a termine di legge.

0 0+055

SPIGNO MONFERRATO
 ALESSANDRIA



INTERVENTO 5

5	24/02/2021	EMISSIONE PER PERMESSI	G.GALLIZIOLI	M.MEDAGLIA	S.CICCAGHELLI	Foglio 7 di 7	
4	13/11/2020	EMISSIONE A SEGUITO COMMENTI	G.GALLIZIOLI	M.MEDAGLIA	S.CICCAGHELLI		
INDICE	DATA	R E V I S I O N I			ELABORATO	VERIFICATO	APPROVATO
			 RIF.TFM: 011-PJ10-033-00-DT-D-5202			Dis. 00-DT-D-5202	
						Comm. NR/18016	Scala 1:10000








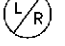

STRUMENTI DI TUTELA E PIANIFICAZIONE NAZIONALE

LEGENDA

SIMBOLOGIA CARTOGRAFICA







- | | |
|---|--|
|  Metanodotto in progetto (Alternativa A) |  Altri metanodotti in progetto |
|  Metanodotti in esercizio |  Gallerie, Tunnel, Mini-Microtunnel, Raise Boring e T.O.C. |
|  Metanodotti da porre fuori esercizio e recuperare |  Impianti di linea in progetto |
|  Aree impianti stacco-terminale in progetto |  Impianti di linea su rete in esercizio |
|  Aree impianti stacco-terminale esistenti |  Impianti di linea da porre fuori esercizio e recuperare |
|  Strada di accesso all'impianto |  Strade di accesso provvisorio |
|  Adeguamento strade esistenti |  Strade di recente realizzazione |
|  Limite sovrapposizione fogli |  Piazzola di stoccaggio tubazioni |
|  Altre condotte di terzi |  Depositi temporanei |

SIMBOLOGIA MECCANICA

- | |
|--|
|  Punto di intercettazione di linea (P.I.L.) |
|  Punto di intercettazione di derivazione importante (P.I.D.I.) |
|  Punto di intercettazione di derivazione semplice con stacco da P.I.L. (P.I.D.S.) |
|  Punto di intercettazione e derivazione semplice con stacco da Linea (P.I.D.S.) |
|  Punto di intercettazione con discaggio di allacciamento (P.I.D.A.) |
|  Punto predisposto per il discaggio di allacciamento (P.P.D.A.) |
|  Punto di sezionamento elettrico terminale (P.S.E.T.) |
|  Stazione predisposta per lancio e ricevimento PIG |
|  Impianto di riduzione/regolazione della pressione |

SIMBOLOGIA TEMATICA

BENI CULTURALI E PAESAGGISTICI (D. Lgs. 42/04)

- | | |
|---|--|
|  Aree tutelate per legge (art. 142) | Fiumi, torrenti e corsi d'acqua iscritti negli elenchi previsti dal T.U. approvato con R.D. 11 dicembre 1933 n.1775 e relative sponde per una fascia di 150 m ciascuna (lett. c) (*) |
|  Territori ricoperti da foreste e boschi, ancorche' percorsi o danneggiati dal fuoco, e quelli sottoposti a vincolo di rimboscimento, come definiti dall'articolo 2, commi 2 e 6, del D.lgs. n. 227/2001 (lett. g) (*) | |
|  Zone di interesse archeologico (lett. m) | (art. 136) |
|  Immobili ed aree di notevole interesse pubblico (lett. a, b) | (art. 10.3) Beni culturali |
|  siti di interesse archeologico | |
|  siti di interesse architettonico | |

VINCOLO IDROGEOLOGICO (R.D. 3267/23)






 



- | |
|---|
|  Vincolo idrogeologico |
|---|

RETE NATURA 2000

- | |
|---|
|  Zona Speciale di Conservazione - ZSC - (92/43/CEE) IT 1180010 "LANGHE DI SPIGNO MONFERRATO" |
|---|

(*) Arci desunte, per la Regione Piemonte, dalla tavola P2 denominata "Beni Paesaggistici" del Piano Paesaggistico Regionale

Il presente disegno è di proprietà aziendale - La Società tutela i propri diritti a termine di legge.

Progressiva chilometrica	N.	
Comuni		
Province		
Impianti	 Tipo - N. - Prog. - IN PROGETTO	 Tipo - N. - Prog. - ESISTENTE
Attraversamenti	 Tipo - N. - Prog. - DA SMANTEL.	
Attraversamenti	TIPOLOGIA ATTRAVERSATA (SS n. **, corso d'acqua, ferrovia, ecc.) TIPOLOGIA ATTRAVERSATA (SS n. **, corso d'acqua, ferrovia, ecc.)	
Strade - Piste - Piazzole tubazioni	ACCESSO IMPIANTI  ADEGUAMENTI STRADE  STRADE PROVVISORIE  DEPOSITI TEMPORANEI 	Dn  N. PIAZ.  Pn