

COROGRAFIA Scala 1:250.000


5	24/02/2021	EMISSIONE PER PERMESSI	G.GALLIZIOLI	M.MEDAGLIA	G.CICCARELLI												
4	13/11/2020	EMISSIONE A SEGUITO COMMENTI	G.GALLIZIOLI	M.MEDAGLIA	G.CICCARELLI												
3	05/05/2020	EMISSIONE PER 42.04	N.R.CANTIELLO	G.CICCARELLI	F.FERRINI												
2	28/10/2019	EMISSIONE A SEGUITO COMMENTI SCREENING	N.R.CANTIELLO	G.CICCARELLI	F.FERRINI												
1	06/09/2019	EMISSIONE PER SCREENING	A.GIGLIOTTI	G.CICCARELLI	F.FERRINI												
0	12/08/2019	EMISSIONE PER STUDIO DI FATTIBILITA'	A.GIGLIOTTI	G.CICCARELLI	F.FERRINI												
INDICE	DATA	R E V I S I O N I															
		PROGETTISTA  Rif. TFM: 011-PJ10-033-00-DT-D-5203			Dis. 00-DT-D-5203												
MET. ALESSANDRIA-CAIRO MONTENOTTE DN 300 (12") - DP 64 bar Varianti per realizzazione Impianti di Lancio/Ricevimento Pig e Rifacimento Impianti di Linea per predisposizione piggabilita' metanodotto					Fg. 1 di 7												
STRUMENTI DI TUTELA E PIANIFICAZIONE REGIONALE					Comm. NR/18016												
Sostituisce il Sostituito dal					INDICE <table border="1" style="display: inline-table;"><tr><td>0</td><td>1</td><td>2</td><td>3</td><td>4</td><td>5</td></tr><tr><td></td><td></td><td></td><td></td><td></td><td></td></tr></table> Scala 1:10000	0	1	2	3	4	5						
0	1	2	3	4	5												

MET. ALESSANDRIA-CAIRO MONTENOTTE DN 300 (12") - DP 64 bar
 Varianti per realizzazione Impianti di Lancio/Ricevimento Pig
 e Rifacimento Impianti di Linea per predisposizione piggabilità metanodotto



5	24/02/2021	EMISSIONE PER PERMESSI	G. GALLIZIOLI	M. MEDAGLIA	G. CICCARELLI
4	13/11/2020	EMISSIONE A SEGUITO DI COMMENTI	G. GALLIZIOLI	M. MEDAGLIA	G. CICCARELLI
INDICE	DATA	REVISIONI	ELABORATO	VERIFICATO	APPROVATO
			PROGETTISTA  RIF. TFM: 011-PJ10-033-00-DT-D-5203		
			Dis.	00-DT-D-5203	
			Comm.	NR/18016	

Foglio
2
 di 7
 Scala
1:10000

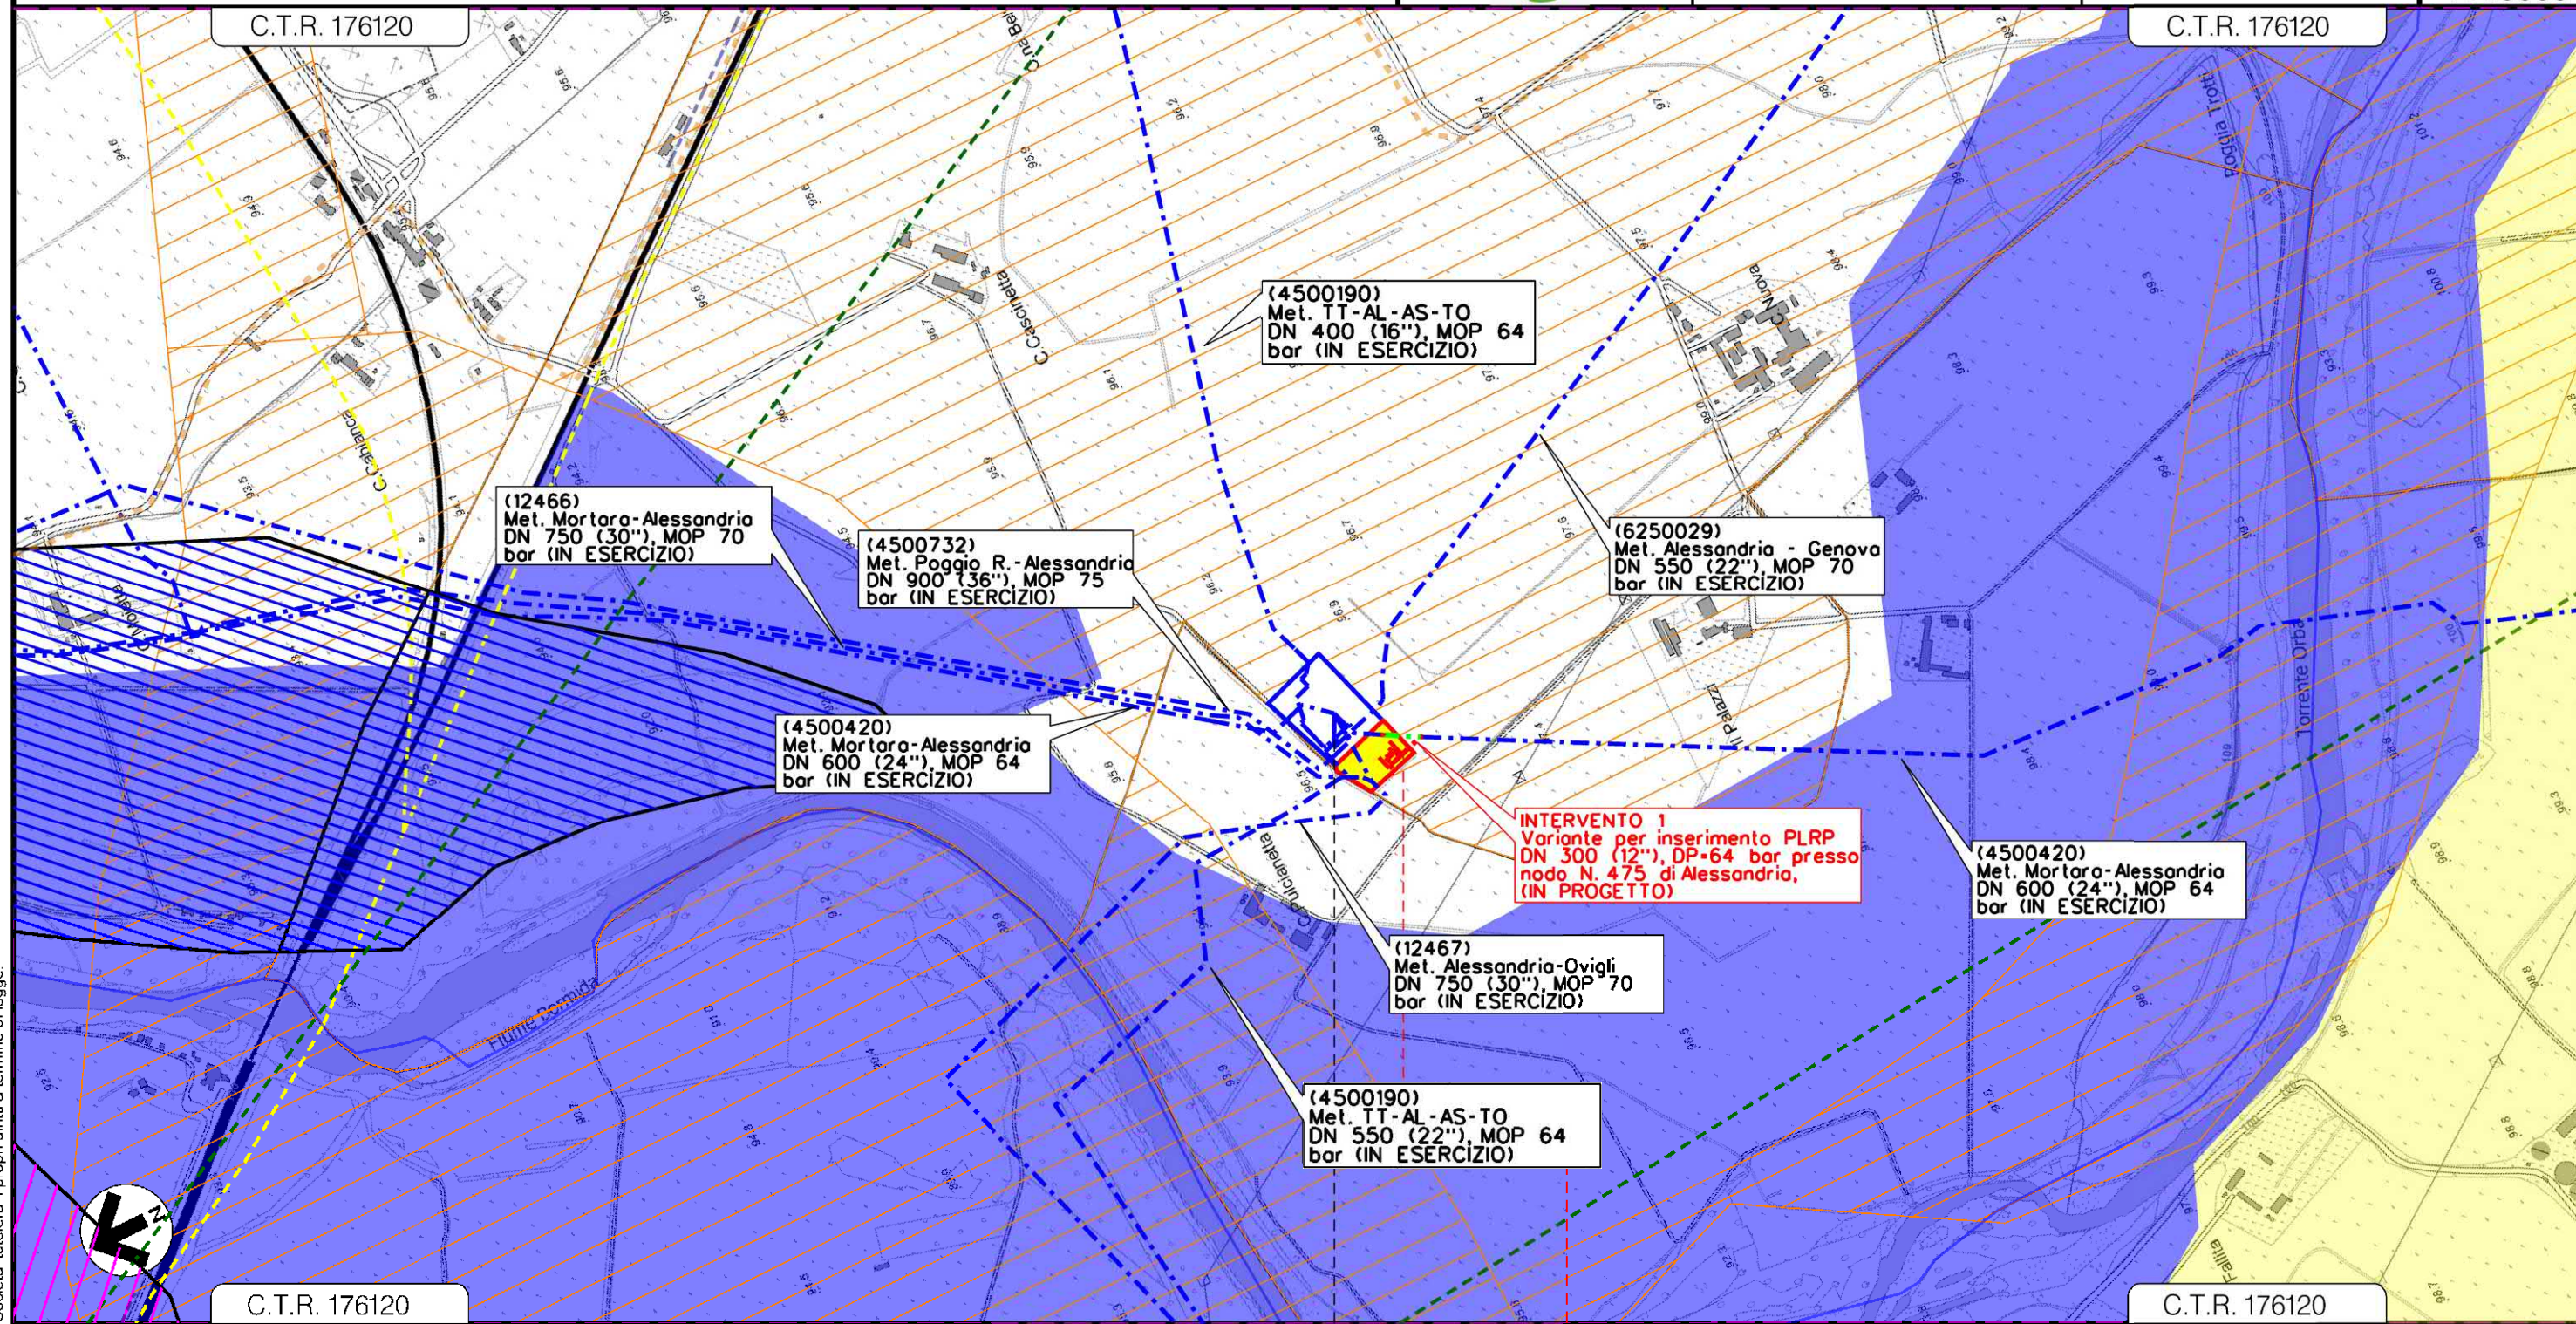STRUMENTI DI TUTELA E PIANIFICAZIONE REGIONALE



Il presente disegno e' di proprieta' aziendale - La Societa' tutelera' i propri diritti a termine di legge.

0 0+080	
FRUGAROLO	CASTELLAZZO BORMIDA
ALESSANDRIA	
	


INTERVENTO 1

MET. ALESSANDRIA-CAIRO MONTENOTTE DN 300 (12") - DP 64 bar
 Varianti per realizzazione Impianti di Lancio/Ricevimento Pig
 e Rifacimento Impianti di Linea per predisposizione piggabilita' metanodotto

5	24/02/2021	EMISSIONE PER PERMESSI	G. GALLIZICLI	M. MEJADLIA	G. CICCARELLI
4	13/11/2020	EMISSIONE A SEGUITO DI COMMENTI	G. GALLIZICLI	M. MEJADLIA	G. CICCARELLI
INDICE	DATA	R E V I S I O N I			ELABORATO
		PROGETTISTA			Dis. 00-DT-D-5203
		  RIF. TFM: 011-PJ10-033-00-DT-D-5203			Comm. NR/18016

Foglio
 3
 di 7
 Scala
 1:10000

STRUMENTI DI TUTELA E PIANIFICAZIONE REGIONALE

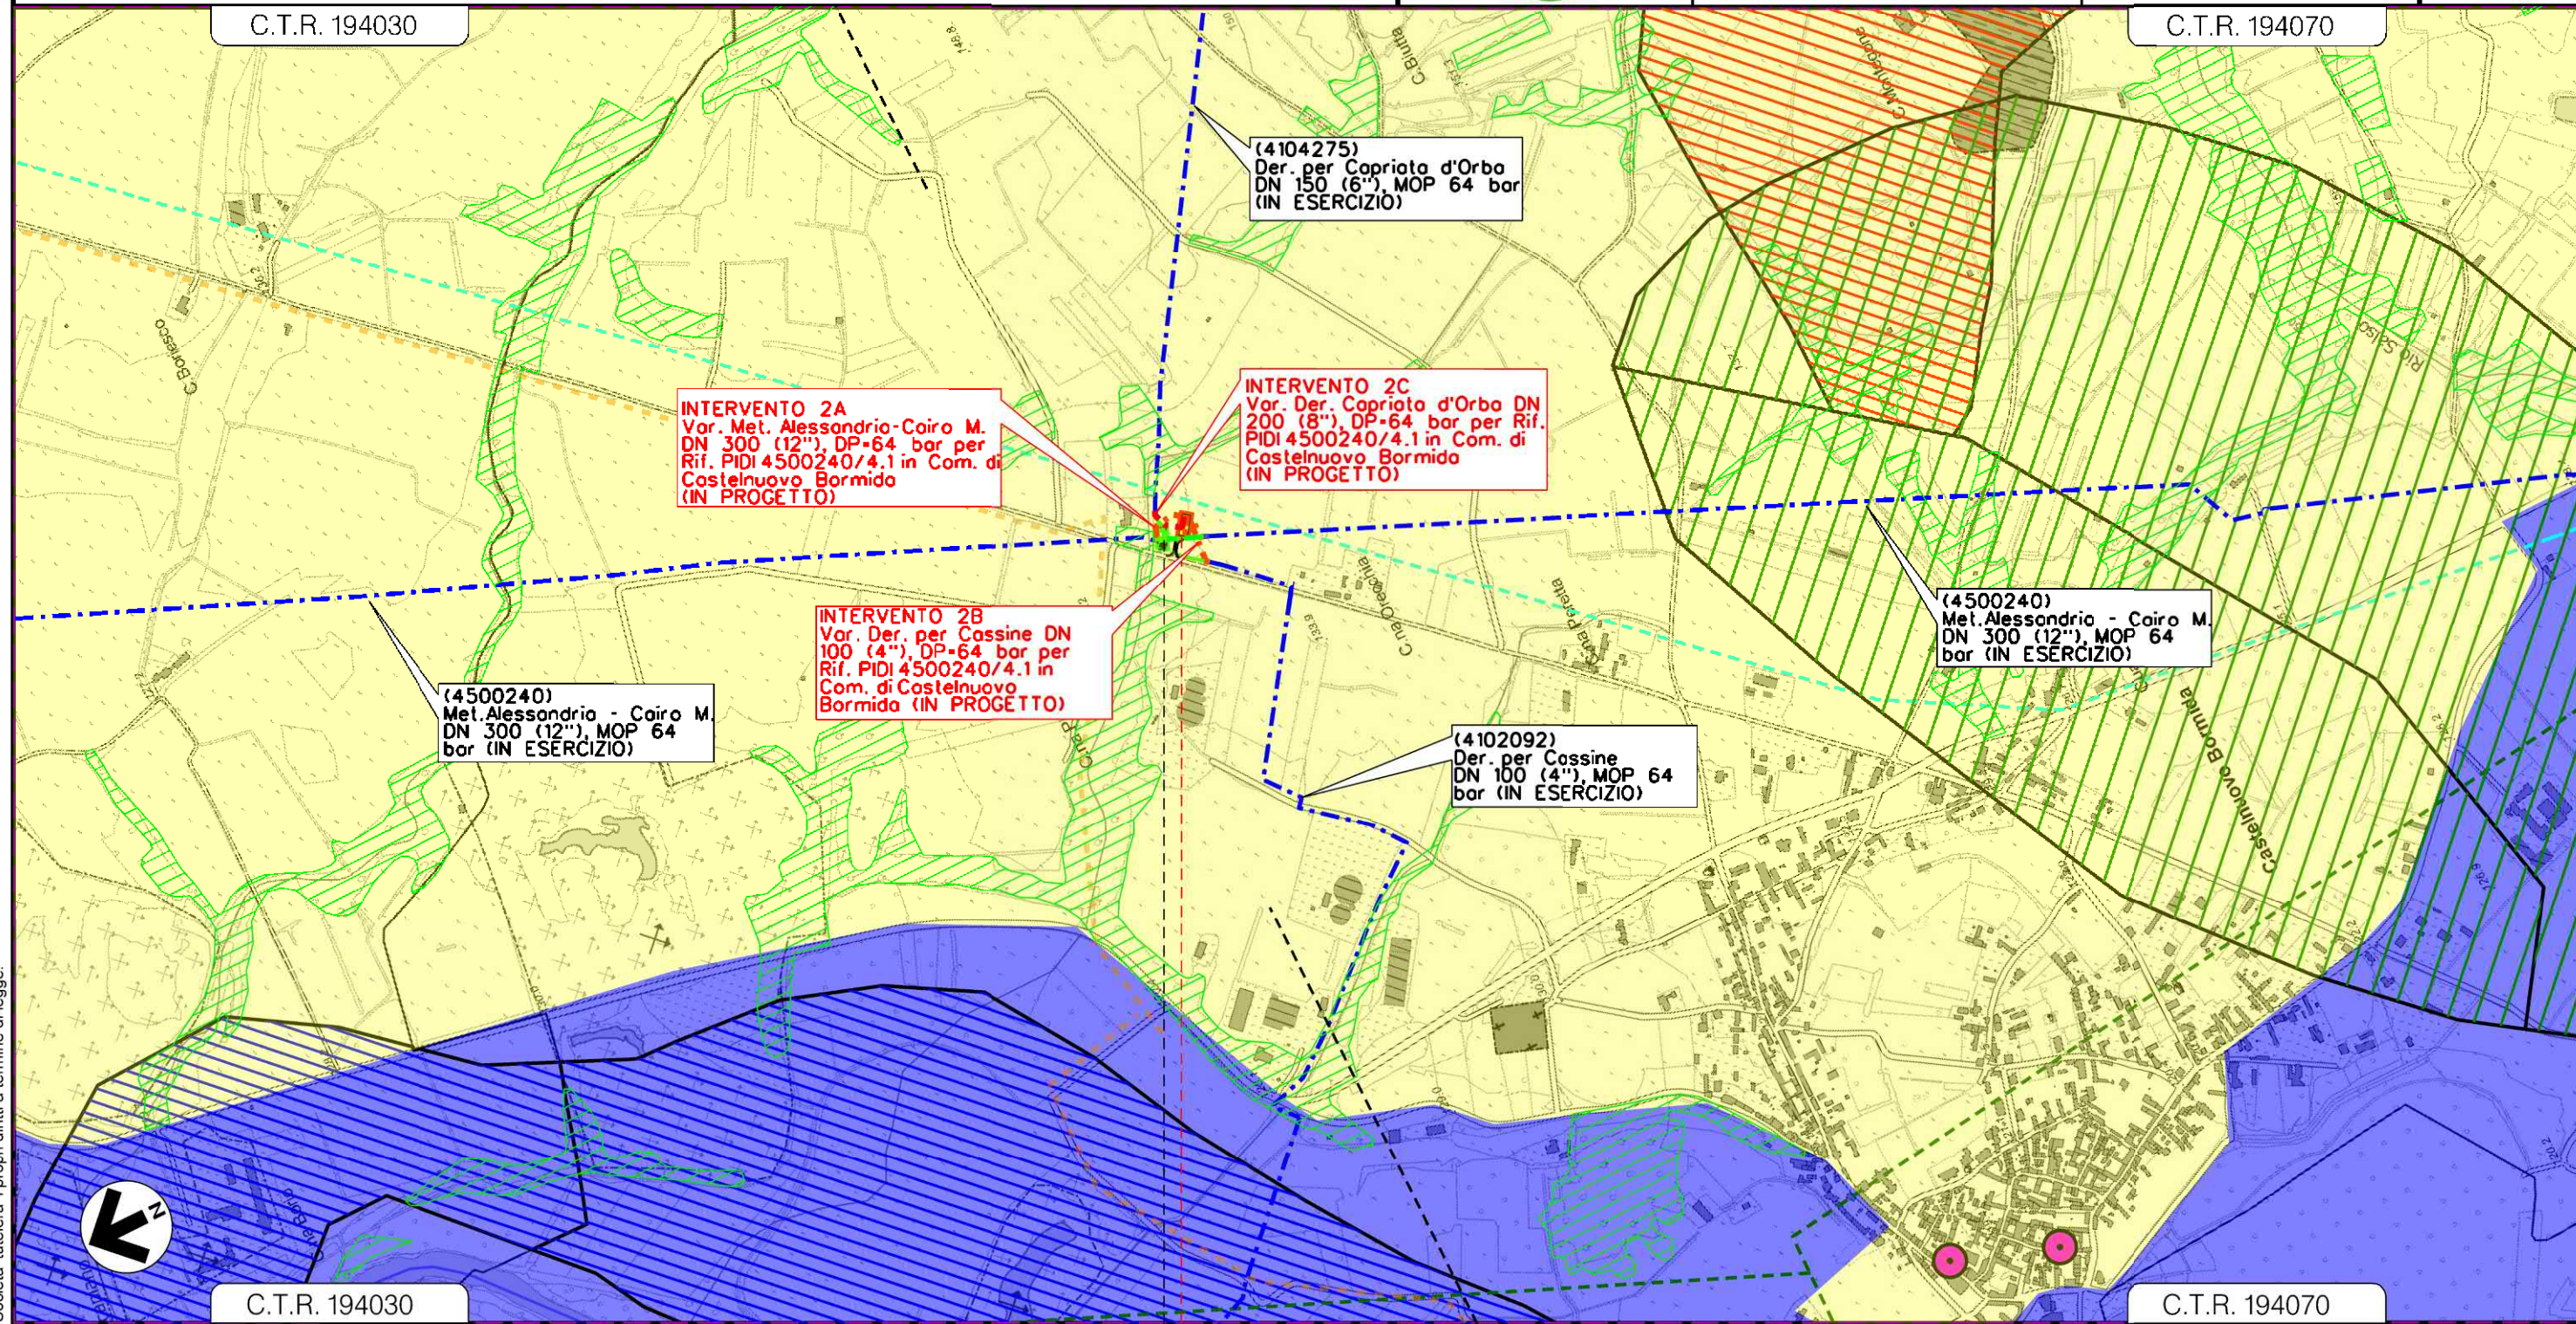

Il presente disegno e' di proprieta' aziendale - La Societa' tutelera' i propri diritti a termine di legge.

SEZZADIO | 0 0+100 | CASTELNUOVO BORMIDA




INTERVENTO 2

MET. ALESSANDRIA-CAIRO MONTENOTTE DN 300 (12") - DP 64 bar
 Varianti per realizzazione Impianti di Lancio/Ricevimento Pig
 e Rifacimento Impianti di Linea per predisposizione piggabilità metanodotto

5	24/02/2021	EMISSIONE PER PERMESSI	G. GALLIZICLI	M. MEJAGLIA	G. CICCARELLI
4	13/11/2020	EMISSIONE A SEGUITO DI COMMENTI	G. GALLIZICLI	M. MEJAGLIA	G. CICCARELLI
INDICE	DATA	REVISIONI	ELABORATO	VERIFICATO	APPROVATO
			PROGETTISTA  RIF. TFM: 011-PJ10-033-00-DT-D-5203		
			Dis.	00-DT-D-5203	
			Comm.	NR/18016	

Foglio
4
di 7
Scala
1:10000

STRUMENTI DI TUTELA E PIANIFICAZIONE REGIONALE

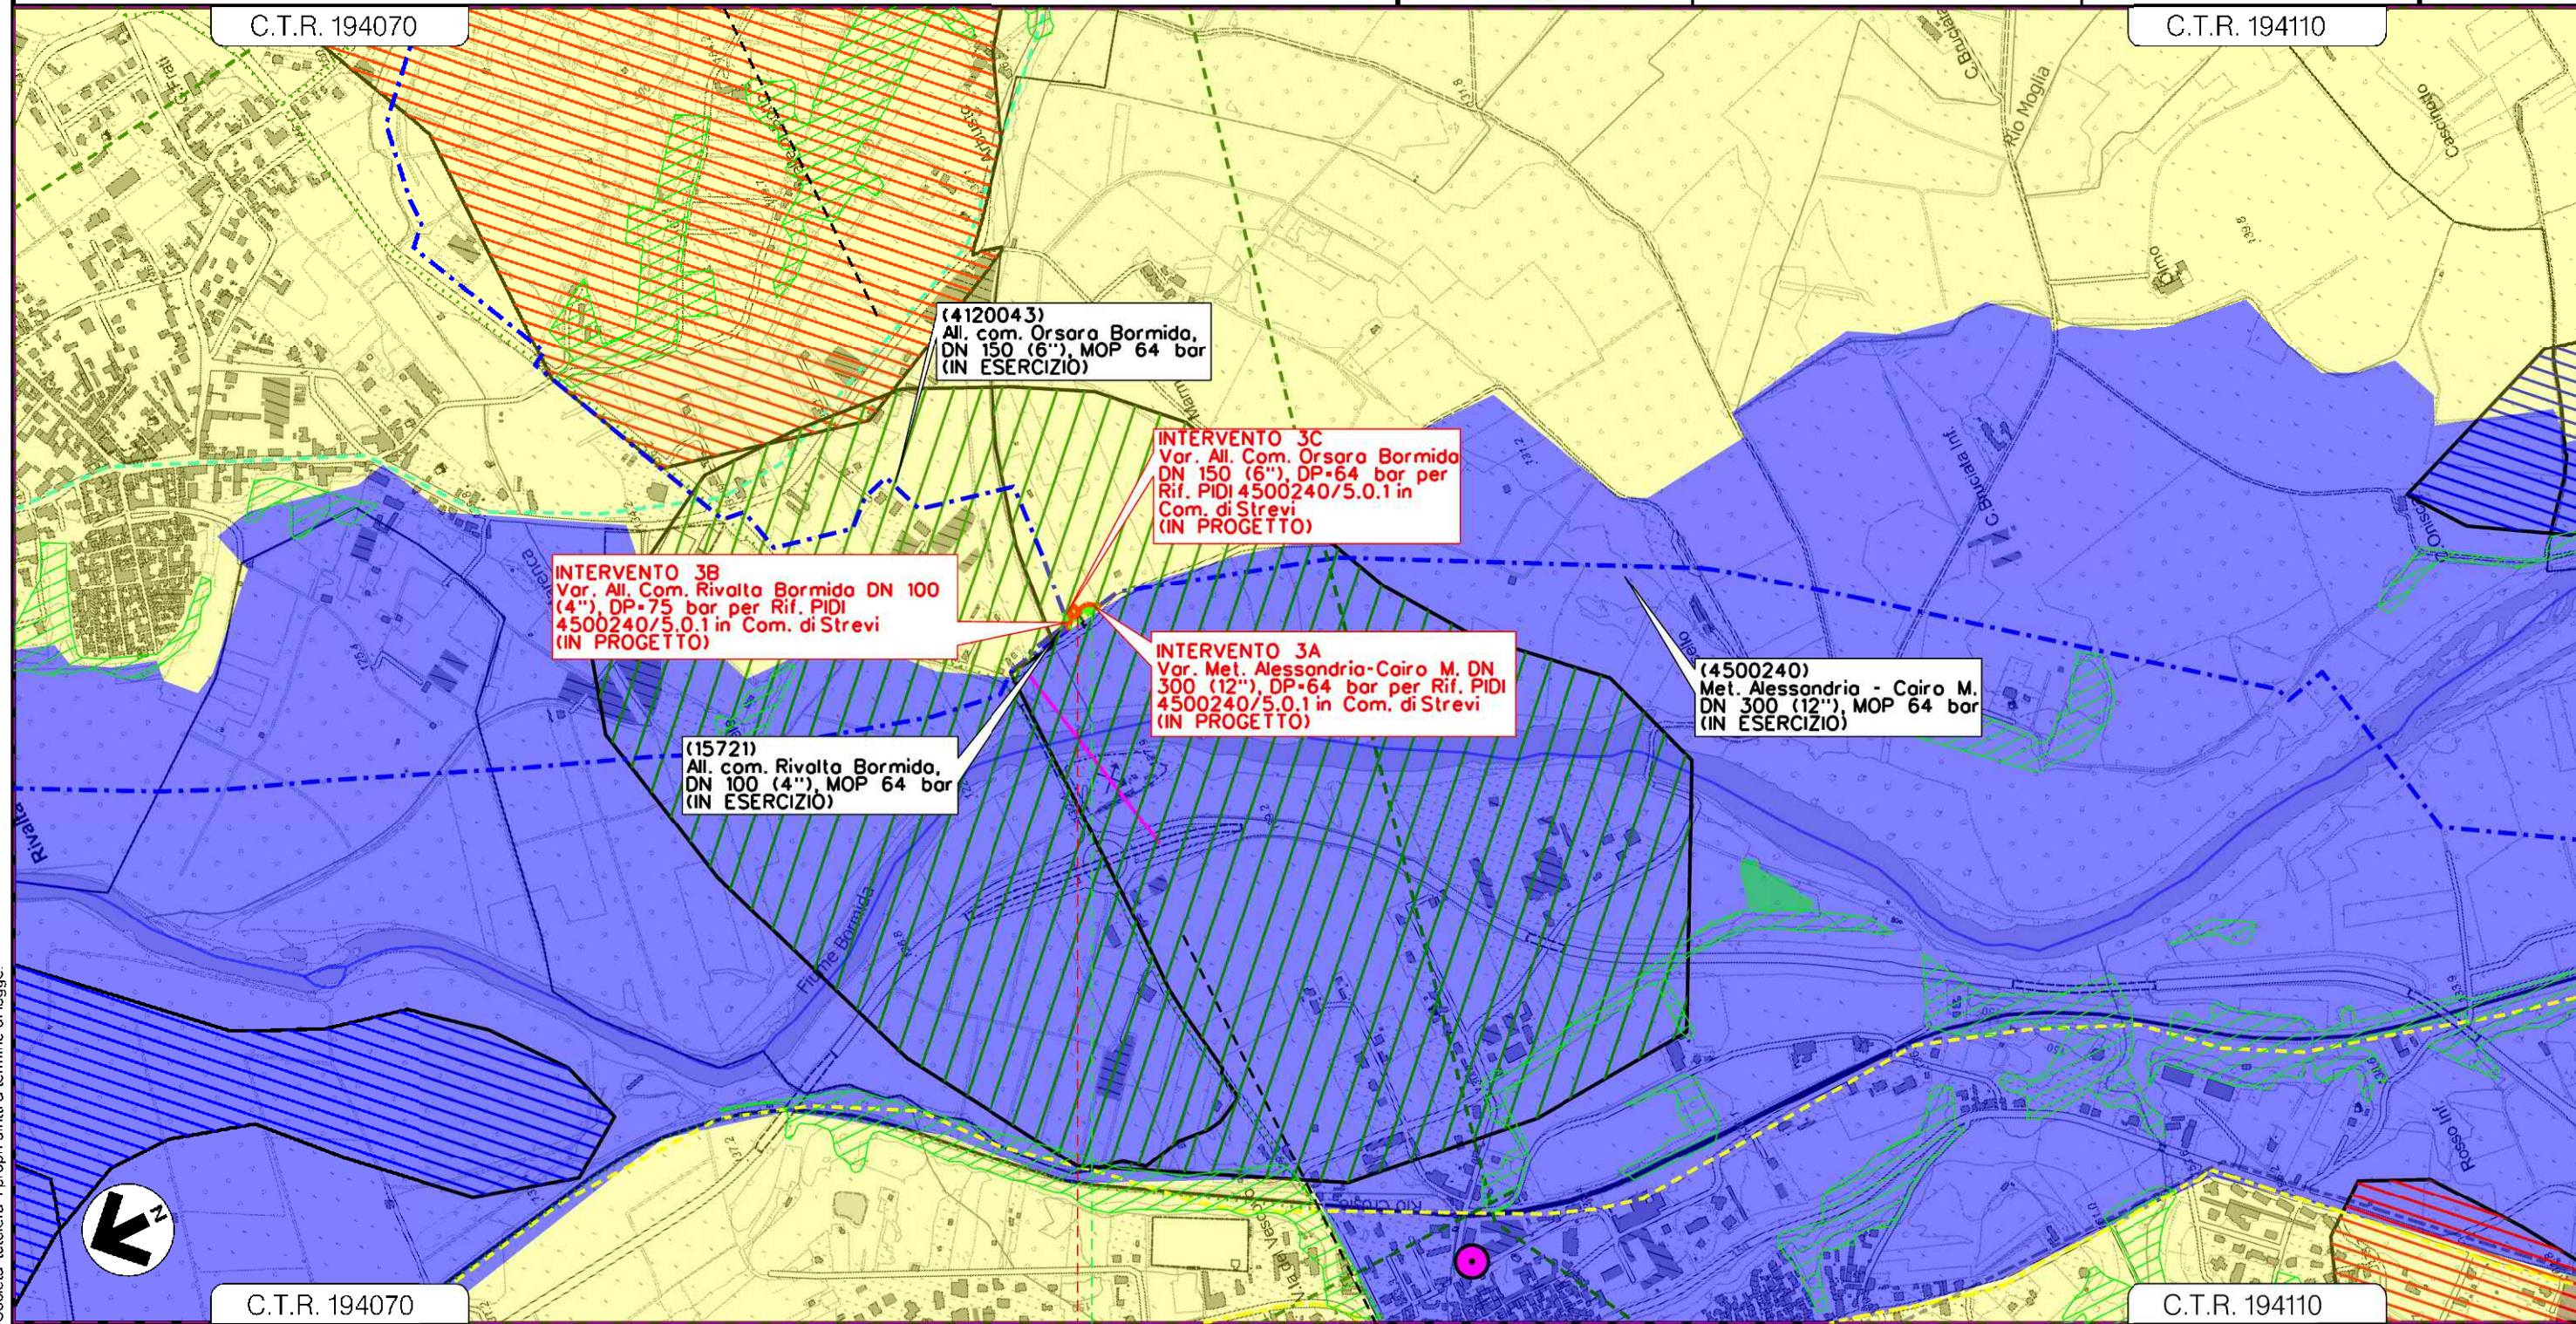

0 0+075

RIVALTA BORMIDA	STREVI	RIVALTA BORMIDA	ALESSANDRIA	STREVI
-----------------	--------	-----------------	-------------	--------



INTERVENTO 3

Il presente disegno e' di proprieta' aziendale - La Societa' tutelera' i propri diritti a termine di legge.

MET. ALESSANDRIA-CAIRO MONTENOTTE DN 300 (12") - DP 64 bar
Varianti per realizzazione Impianti di Lancio/Ricevimento Pig
e Rifacimento Impianti di Linea per predisposizione piggabilità metanodotto

5	24/02/2021	EMISSIONE PER PERMESSI	G.GALLIZIOLI	M.MEDAGLIA	G.CICCARELLI
4	13/11/2020	EMISSIONE A SEGUITO DI COMMENTI	G.GALLIZIOLI	M.MEDAGLIA	G.CICCARELLI
INDICE	DATA	REVISIONI	ELABORATO	VERIFICATO	APPROVATO


Foglio
5
di 7
Scala
1:10000

STRUMENTI DI TUTELA E PIANIFICAZIONE REGIONALE

snam


PROGETTISTA
techfem
Rif. TFM: 011-PJ10-033-00-DT-D-5203

Dis. 00-DT-D-5203
Comm. NR/18016

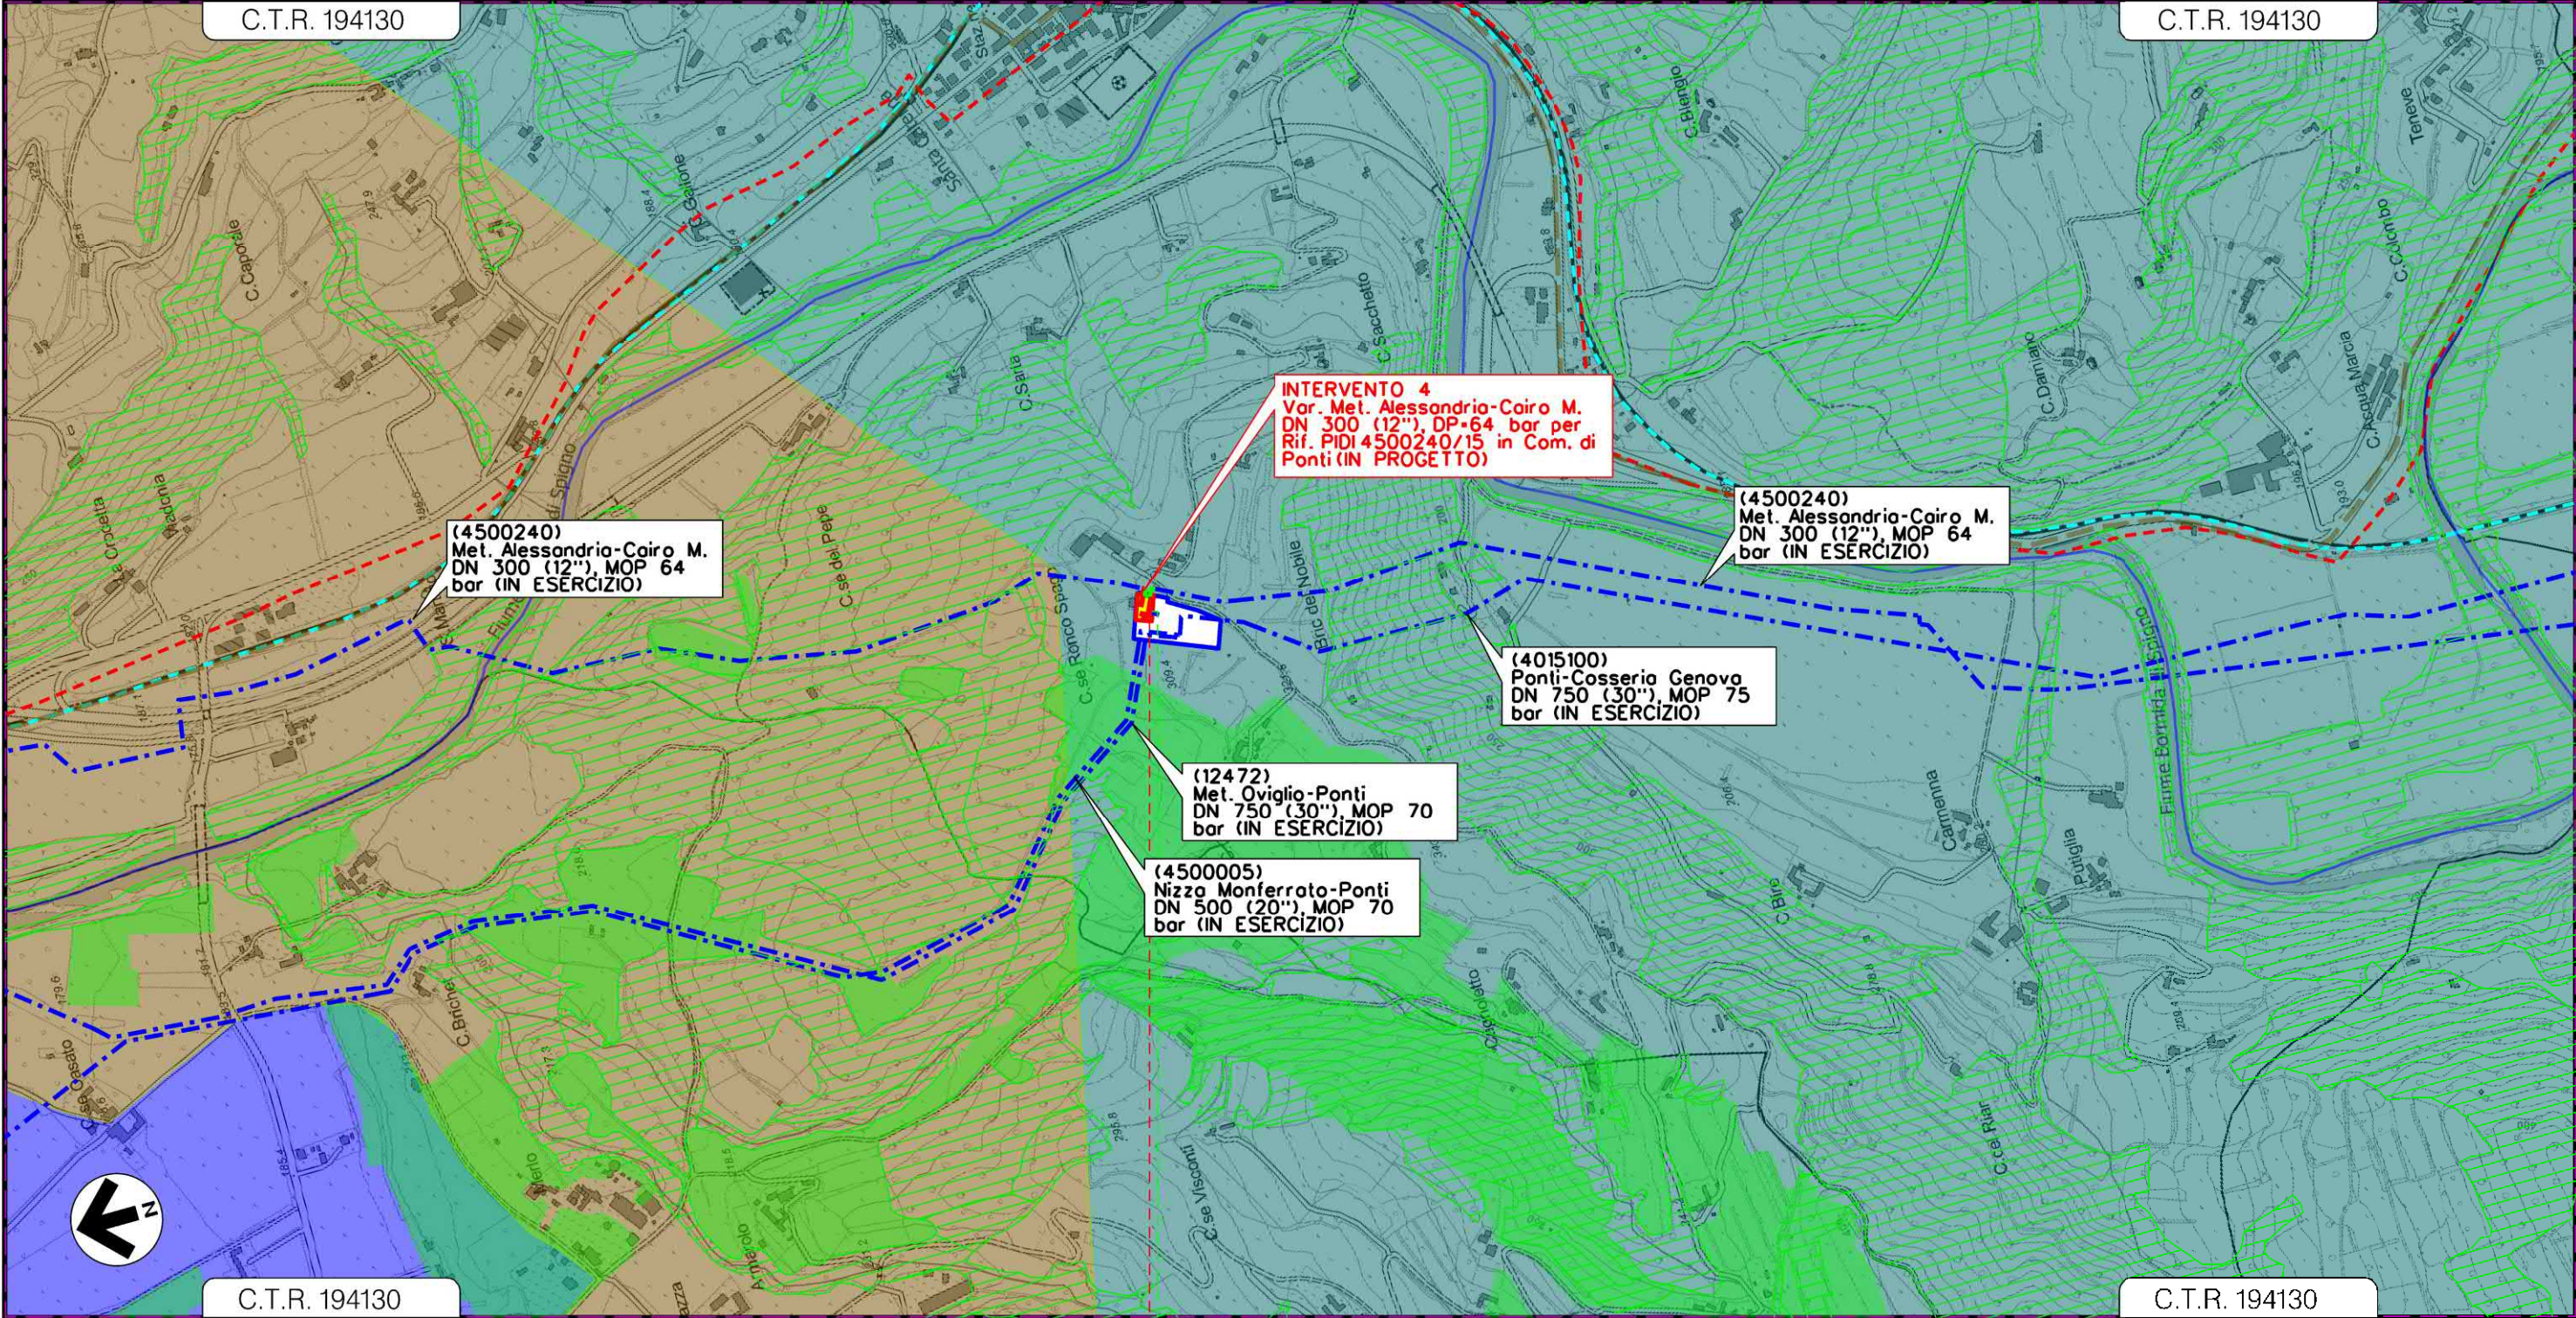

00+090

PONTI
ALESSANDRIA

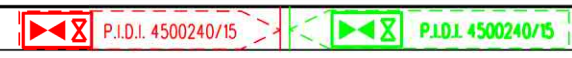

INTERVENTO 4

Il presente disegno e' di proprieta' aziendale - La Societa' tutelera' i propri diritti a termine di legge.

MET. ALESSANDRIA-CAIRO MONTENOTTE DN 300 (12") - DP 64 bar
 Varianti per realizzazione Impianti di Lancio/Ricevimento Pig
 e Rifacimento Impianti di Linea per predisposizione piggabilità metanodotto


5	24/02/2021	EMISSIONE PER PERMESSI	G. GALLIZICLI	M. MEJADLIA	G. CICCARELLI
4	13/11/2020	EMISSIONE A SEGUITO DI COMMENTI	G. GALLIZICLI	M. MEJADLIA	G. CICCARELLI
INDICE	DATA	R E V I S I O N I			ELABORATO
			VERIFICATO	APPROVATO	

Foglio
 6
 di 7
 Scala
 1:10000

STRUMENTI DI TUTELA E PIANIFICAZIONE REGIONALE



Dis. 00-DT-D-5203
 Comm. NR/18016

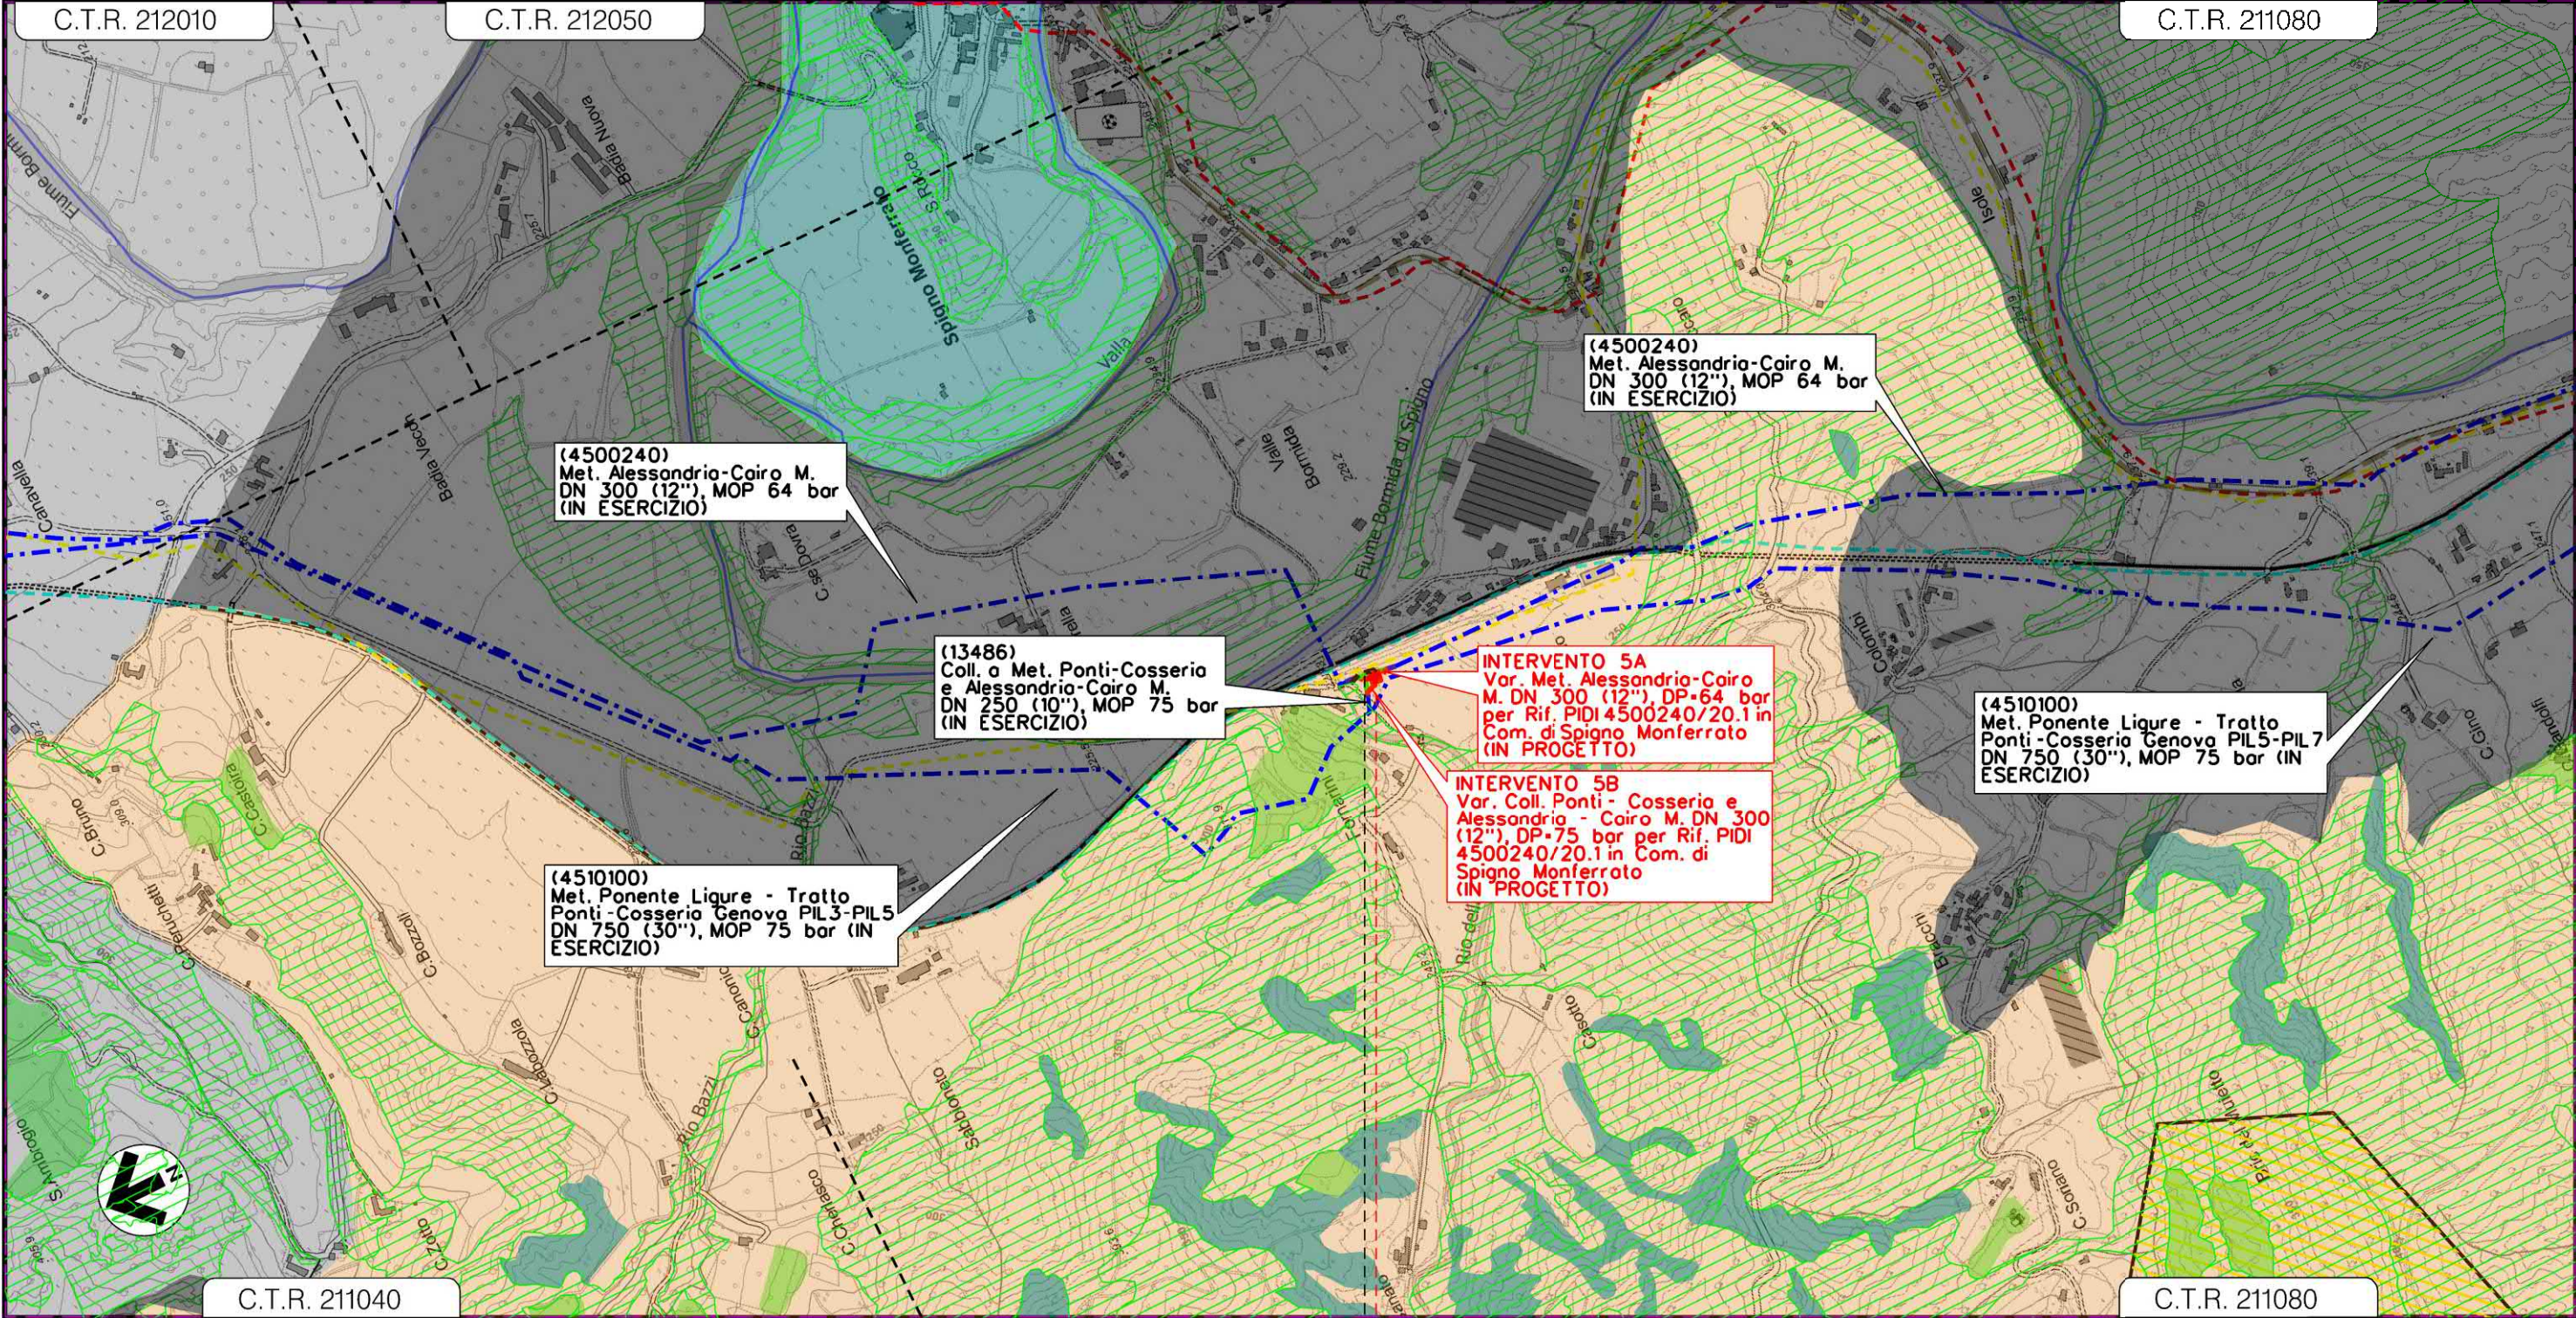

0 0+055

SPIGNO MONFERRATO

ALESSANDRIA



INTERVENTO 5

Il presente disegno e' di proprieta' aziendale - La Societa' tutelera' i propri diritti a termine di legge.










STRUMENTI DI TUTELA E PIANIFICAZIONE REGIONALE

LEGENDA

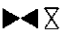
SIMBOLOGIA CARTOGRAFICA

- | | | | |
|---|---|---|---|
|  | Metanodotto in progetto (Alternativa A) |  | Altri metanodotti in progetto |
|  | Metanodotti in esercizio |  | Gallerie, Tunnel, Mini-Microtunnel, Raise Boring e T.O.C. |
|  | Metanodotti da porre fuori esercizio e recuperare |  | Impianti di linea in progetto |
|  | Aree impianti stacco-terminale in progetto |  | Impianti di linea su rete in esercizio |
|  | Aree impianti stacco-terminale esistenti |  | Impianti di linea da porre fuori esercizio e recuperare |
|  | Strada di accesso all'impianto |  | Strade di accesso provvisorio |
|  | Adegumento strade esistenti |  | Strade di recente realizzazione |
|  | Limite sovrapposizione fogli |  | Piazzola di stoccaggio tubazioni |
|  | Altre condotte di terzi |  | Depositi temporanei |


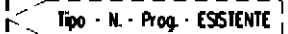




 

SIMBOLOGIA MECCANICA

- | | |
|---|--|
|  | Punto di intercettazione di linea (P.I.L.) |
|  | Punto di intercettazione di derivazione importante (P.I.D.I.) |
|  | Punto di intercettazione di derivazione semplice con stacco da P.I.L. (P.I.D.S.) |
|  | Punto di intercettazione e derivazione semplice con stacco da Linea (P.I.D.S.) |
|  | Punto di intercettazione con discaggio di allacciamento (P.I.D.A.) |
|  | Punto predisposto per il discaggio di allacciamento (P.P.D.A.) |
|  | Punto di sezionamento elettrico terminale (P.S.E.T.) |
|  | Stazione predisposta per lancio e ricevimento PIG |
|  | Impianto di riduzione/egolazione della pressione |

SIMBOLOGIA TEMATICA

- PPR - Piano Paesaggistico Regionale (Regione Piemonte)
 Tavola P4 - Componenti paesaggistiche
-  Territoria prevalente copertura boscata (Art.16_NdA PPR)
 -  Rete viaria di eta' romana e medievale (Art.22_NdA PPR)
 -  Rete viaria di eta' moderna e contemporanea (Art.22_NdA PPR)
 -  Rete ferroviaria storica (Art.22_NdA PPR)
 -  Sistemi paesaggistici agroforestali di particolare interdigitazione tra aree coltivate e bordi boscat (Art.32.b_NdA PPR)
 -  I sistemi rurali lungo fiume con radi insediamenti tradizionali, in particolare, que li localizzati nelle confluenze fluviali (Art.32.d_NdA PPR)
 -  I sistemi paesaggistici rurali di significativa omogeneita' e caratterizzazione dei coltivi: i vigneti (Art.32_NdA PPR)
 -  Insediamenti tradizionali con bordi poco alterati o fronti urbani costituiti da edificati compatto, in rapporto con acque, boschi e coltivi (Art.31.1_NcA PPR)
 -  Sistemi di nuclei costruiti di costa o di fondovalle, leggibili nell'insieme o in sequenza (Art.31.2_NdA PPR)
 -  Elementi caratterizzanti di rilevanza paesaggistica (Art.30_NdA PPR)
 -  Varchi tra arco odificato (Art.34_NdA PPR)
 -  Elementi di criticita' lineari (Art.41_NdA PPR)
 -  Arco di montagna: ghiacciai, rocce o maccreti (Art.13_NdA PPR)
 -  Aree rurali di elevata bio-permeabilita': praterie, prato-pascoli e cespuglieti (Art.13_NcA PPR)
 -  Belvedere, bellezze panoramiche, siti di valore scenico ed estetico: percorsi panoramici (Art.30_NdA PPR)
 -  Aree non montane a diffusa presenza di siepi e filari (Art.19.d_NdA PPR)
- Tavola P5 - Rete di connessione paesaggistica
-  Aree agricole in cui ricreare connettivita' diffusa (Art. 42.3.d_NdA PPR)
 -  Aree montane di continuita' naturale da mantenere e monitorare (Art. 42.3.d_NdA PPR)
 -  Aree collinari di continuita' naturale da mantenere e monitorare (Art. 42.3.b_NdA PPR)
 -  Aree tampone (buffer zone) (Art. 42.3.c.I_NdA PPR)
 -  Circuiti di in.eresse fruitivo (Art. 42.5_NdA PPR)
 -  Contesti dei nodi (Art. 42.3.c.II_NcA PPR)
 -  Contesti fluviali (Art. 42.3.c.III_NdA PPR)
 -  Sistema idrografico (Art. 14.1_NdA PPR)
 -  Rete sentieristica (Art. 42.5_NdA PPR)
 -  Nodi principali (Art. 42.3.a_NdA PPR)
 -  Sistemi di valorizzazione del patrimonio culturale (Art. 42.4_NdA PPR)
 -  Greenways regionali (Art.42.10.b_NdA PPR)
- PTCP - Piano Territoriale di Coordinamento Paesistico (Regione Liguria)
-  Manufatti emergenti (Liguria)
 -  Sistemi di manufatti emergenti

Il presente disegno è di proprieta' aziendale - La Societa' tutelera' i propri diritti a termine di legge.

 Progressiva chilometrica	N.	
Comuni		
Province		
Impianti	 Tipo - N. - Prog. - IN PROGETTO	 Tipo - N. - Prog. - ESISTENTE
Attraversamenti	 Tipo - N. - Prog. - DA SMANTEL.	
Attraversamenti	TIPOLOGIA ATTRAVERSATA (SS n. **, corso d'acqua, ferrovia, ecc.)	
Attraversamenti	TIPOLOGIA ATTRAVERSATA (SS n. **, corso d'acqua, ferrovia, ecc.)	
Strade - Piste - Piazzole tubazioni	ACCESSO IMPIANTI 	ADEGUAMENTI STRADE 
	STRADE PROVVISORIE 	DEPOSITI TEMPORANEI 
	Dn 	N. PIAZ. 