




COROGRAFIA Scala 1:500.000

5	24/02/2021	EMISSIONE PER PERMESSI	N.R.CANTIELLO	M.MEDAGLIA	G.CICCARELLI									
4	10/11/2020	EMISSIONE A SEGUITO COMMENTI	N.R.CANTIELLO	M.MEDAGLIA	G.CICCARELLI									
3	05/05/2020	EMISSIONE PER AUTORIZZAZIONE UNICA	N.R.CANTIELLO	G.CICCARELLI	F.FERRINI									
2	28/10/2019	EMISSIONE A SEGUITO COMMENTI SCREENING	N.R.CANTIELLO	G.CICCARELLI	F.FERRINI									
1	06/09/2019	EMISSIONE PER SCREENING	A.GIGLIOTTI	G.CICCARELLI	F.FERRINI									
INDICE	DATA	REVISIONI	ELABORATO	VERIFICATO	APPROVATO									
  Rif. TFM: 011-PJ10-033-00-DT-D-5205			Dis. 00-DT-D-5205											
			Fg. 1 di 7											
MET. ALESSANDRIA-CAIRO MONTENOTTE DN 300 (12") - DP 64 bar Varianti per realizzazione Impianti di Lancio/Ricevimento Pig e Rifacimento Impianti di Linea per predisposizione piggabilita' metanodotto			Comm. NR/18016											
			INDICE <table border="1" style="display: inline-table; vertical-align: middle;"> <tr> <td>0</td><td>1</td><td>2</td><td>3</td><td>4</td><td>5</td> </tr> <tr> <td></td><td></td><td></td><td></td><td></td><td></td> </tr> </table>			0	1	2	3	4	5			
0	1	2	3	4	5									
STRUMENTI DI TUTELA E PIANIFICAZIONE URBANISTICA			Scala 1:10000											
			Sostituisce il ..... Sostituito dal .....											

MET. ALESSANDRIA-CAIRO MONTENOTTE DN 300 (12") - DP 64 bar  
 Varianti per realizzazione Impianti di Lancio/Ricevimento Pig  
 e Rifacimento Impianti di Linea per predisposizione piggabilita' metanodotto

STRUMENTI DI TUTELA E PIANIFICAZIONE URBANISTICA

5	24/02/2021	EMISSIONE PER PERMESSI	N.R. CANTIELLO	M. MEDAGLIA	G. CICCARELLI
4	10/11/2020	EMISSIONE A SEGUITO COMMENTI	N.R. CANTIELLO	M. MEDAGLIA	G. CICCARELLI
INDICE	DATA	REVISIONI	ELABORATO	VERIFICATO	APPROVATO
			PROGETTISTA  RIF. TFM: 011-PJ10-033-00-DT-D-5205		
			Dis. 00-DT-D-5205		Foglio 2
			Comm. NR/18016		di 7
					Scala 1:10000

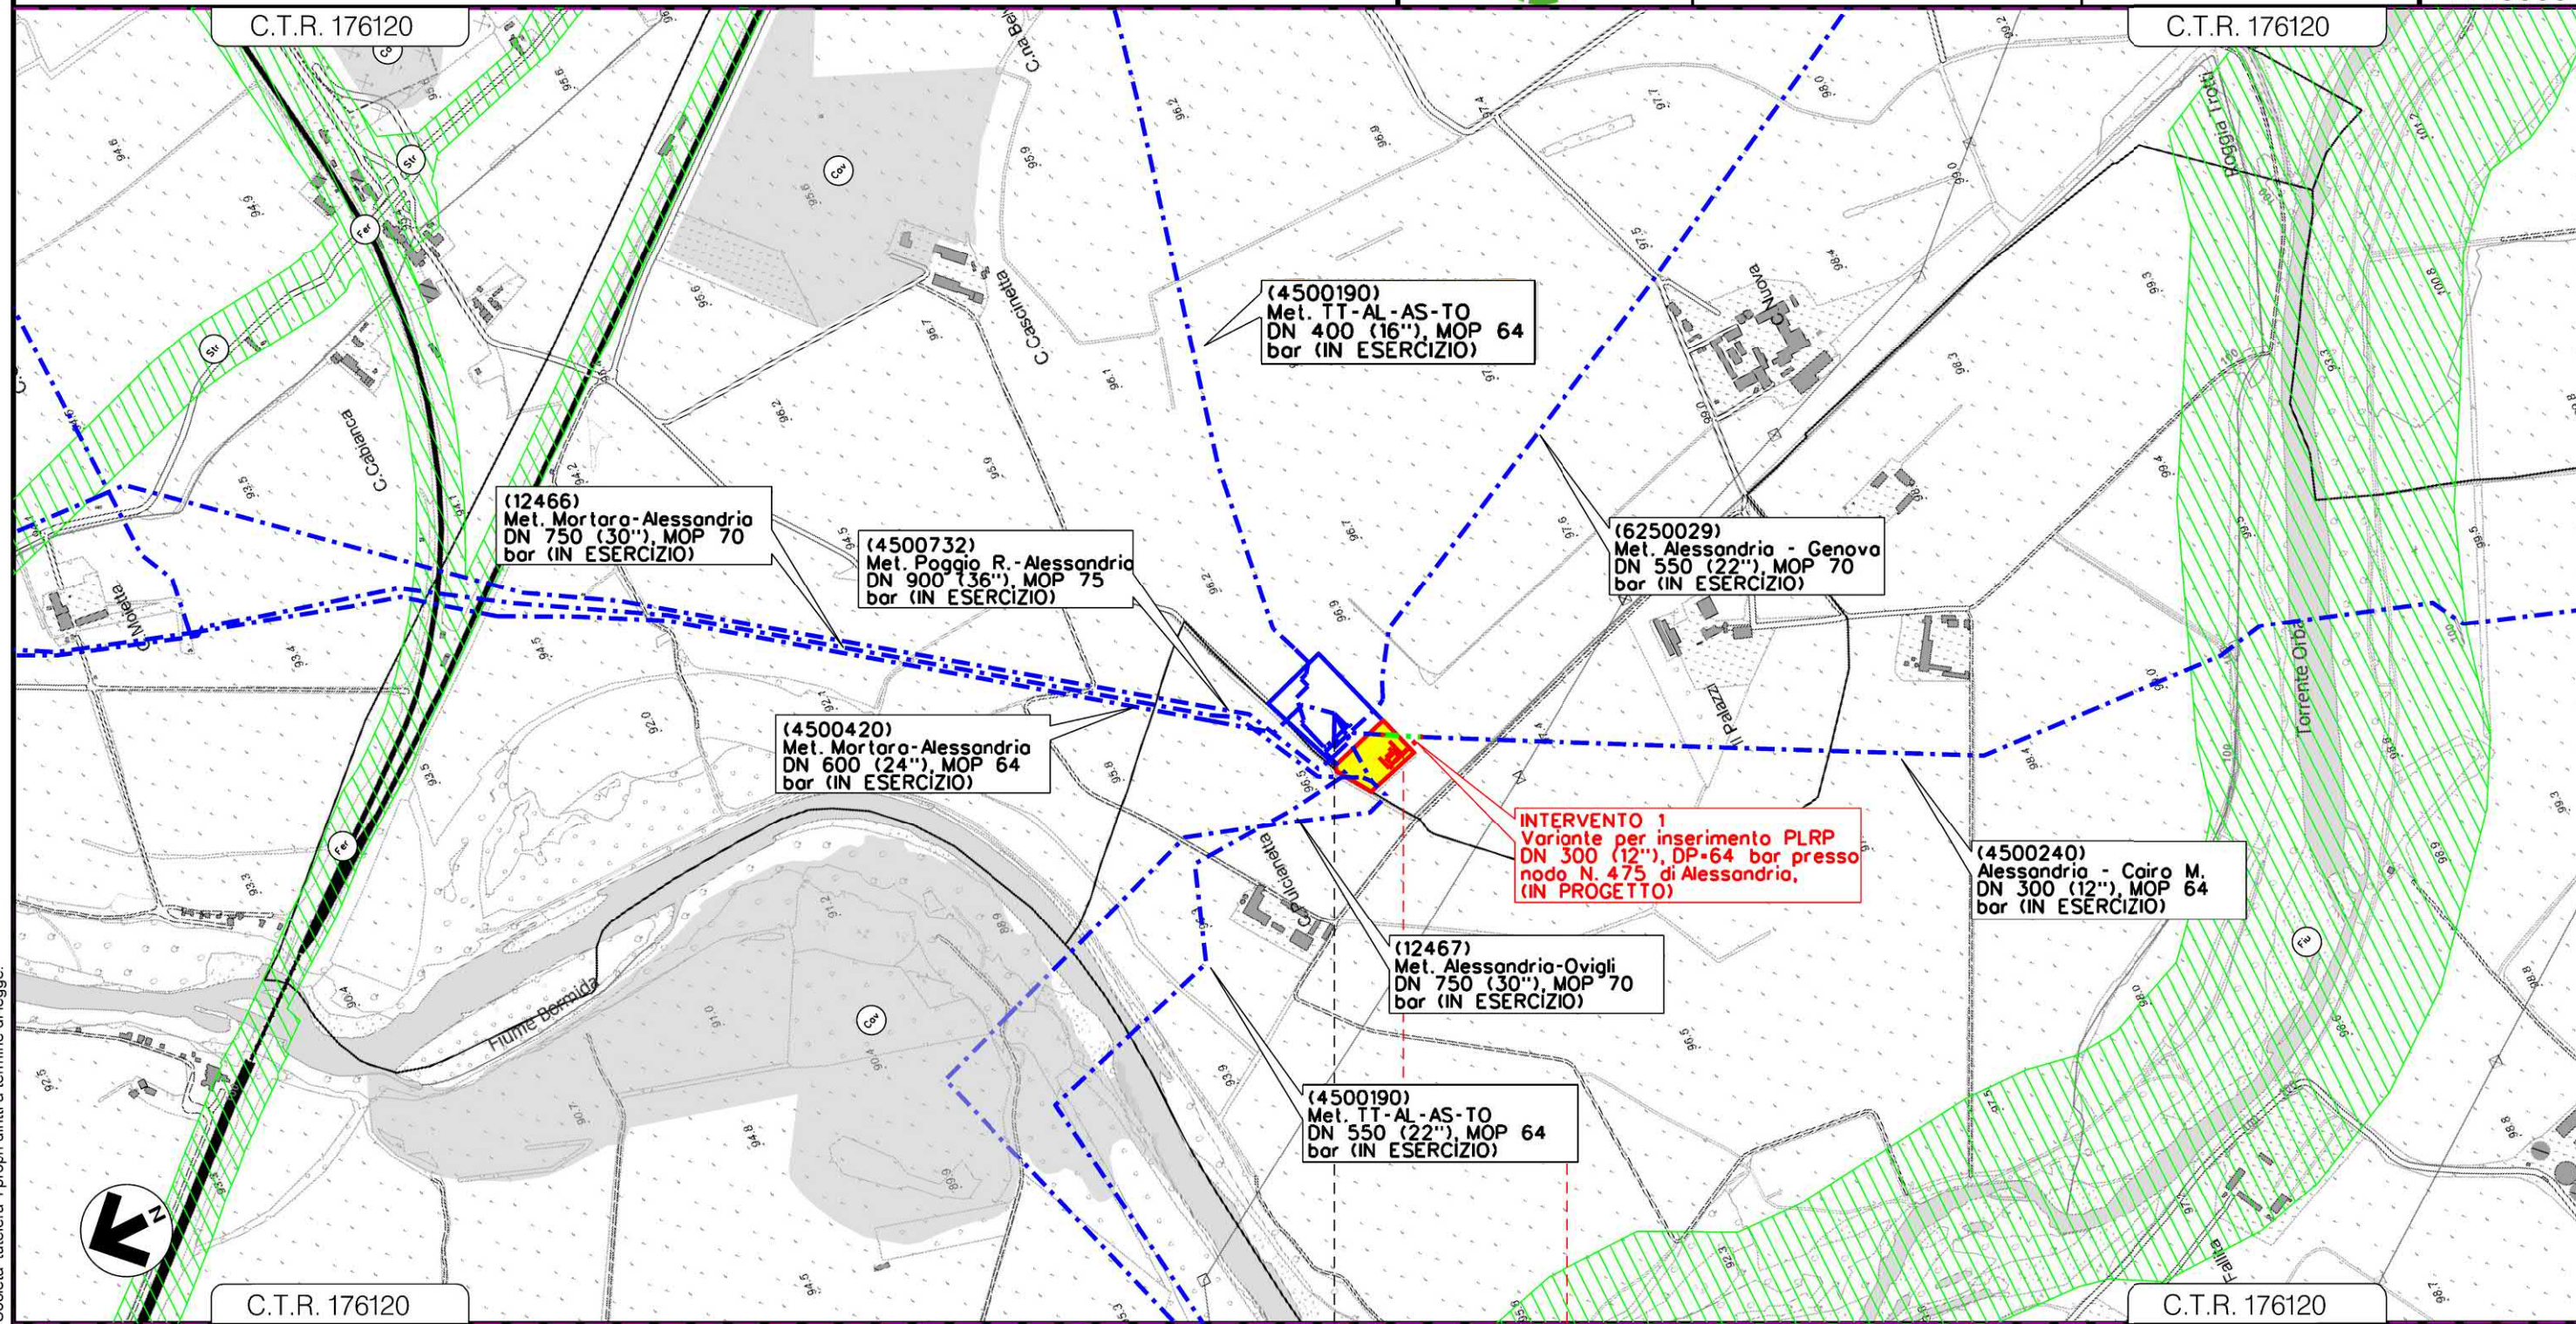

0 0+080	FRUGAROLO	CASTELLAZZO BORMIDA
	ALESSANDRIA	




INTERVENTO 1

Il presente disegno e' di proprieta' aziendale - La Societa' tutelera' i propri diritti a termine di legge.

MET. ALESSANDRIA-CAIRO MONTENOTTE DN 300 (12") - DP 64 bar  
 Varianti per realizzazione Impianti di Lancio/Ricevimento Pig  
 e Rifacimento Impianti di Linea per predisposizione piggabilità metanodotto

STRUMENTI DI TUTELA E PIANIFICAZIONE URBANISTICA

5	24/02/2021	EMISSIONE PER PERMESSI	N.R. CANTIELLO	M. MEDAGLIA	G. CICCARELLI
4	10/11/2020	EMISSIONE A SEGUITO COMMENTI	N.R. CANTIELLO	M. MEDAGLIA	G. CICCARELLI
INDICE	DATA	REVISIONI	ELABORATO	VERIFICATO	APPROVATO
			PROGETTISTA  RIF. TFM: 011-PJ10-033-00-DT-D-5205		
			Dis. 00-DT-D-5205		Foglio 3 di 7
			Comm. NR/18016		Scala 1:10000

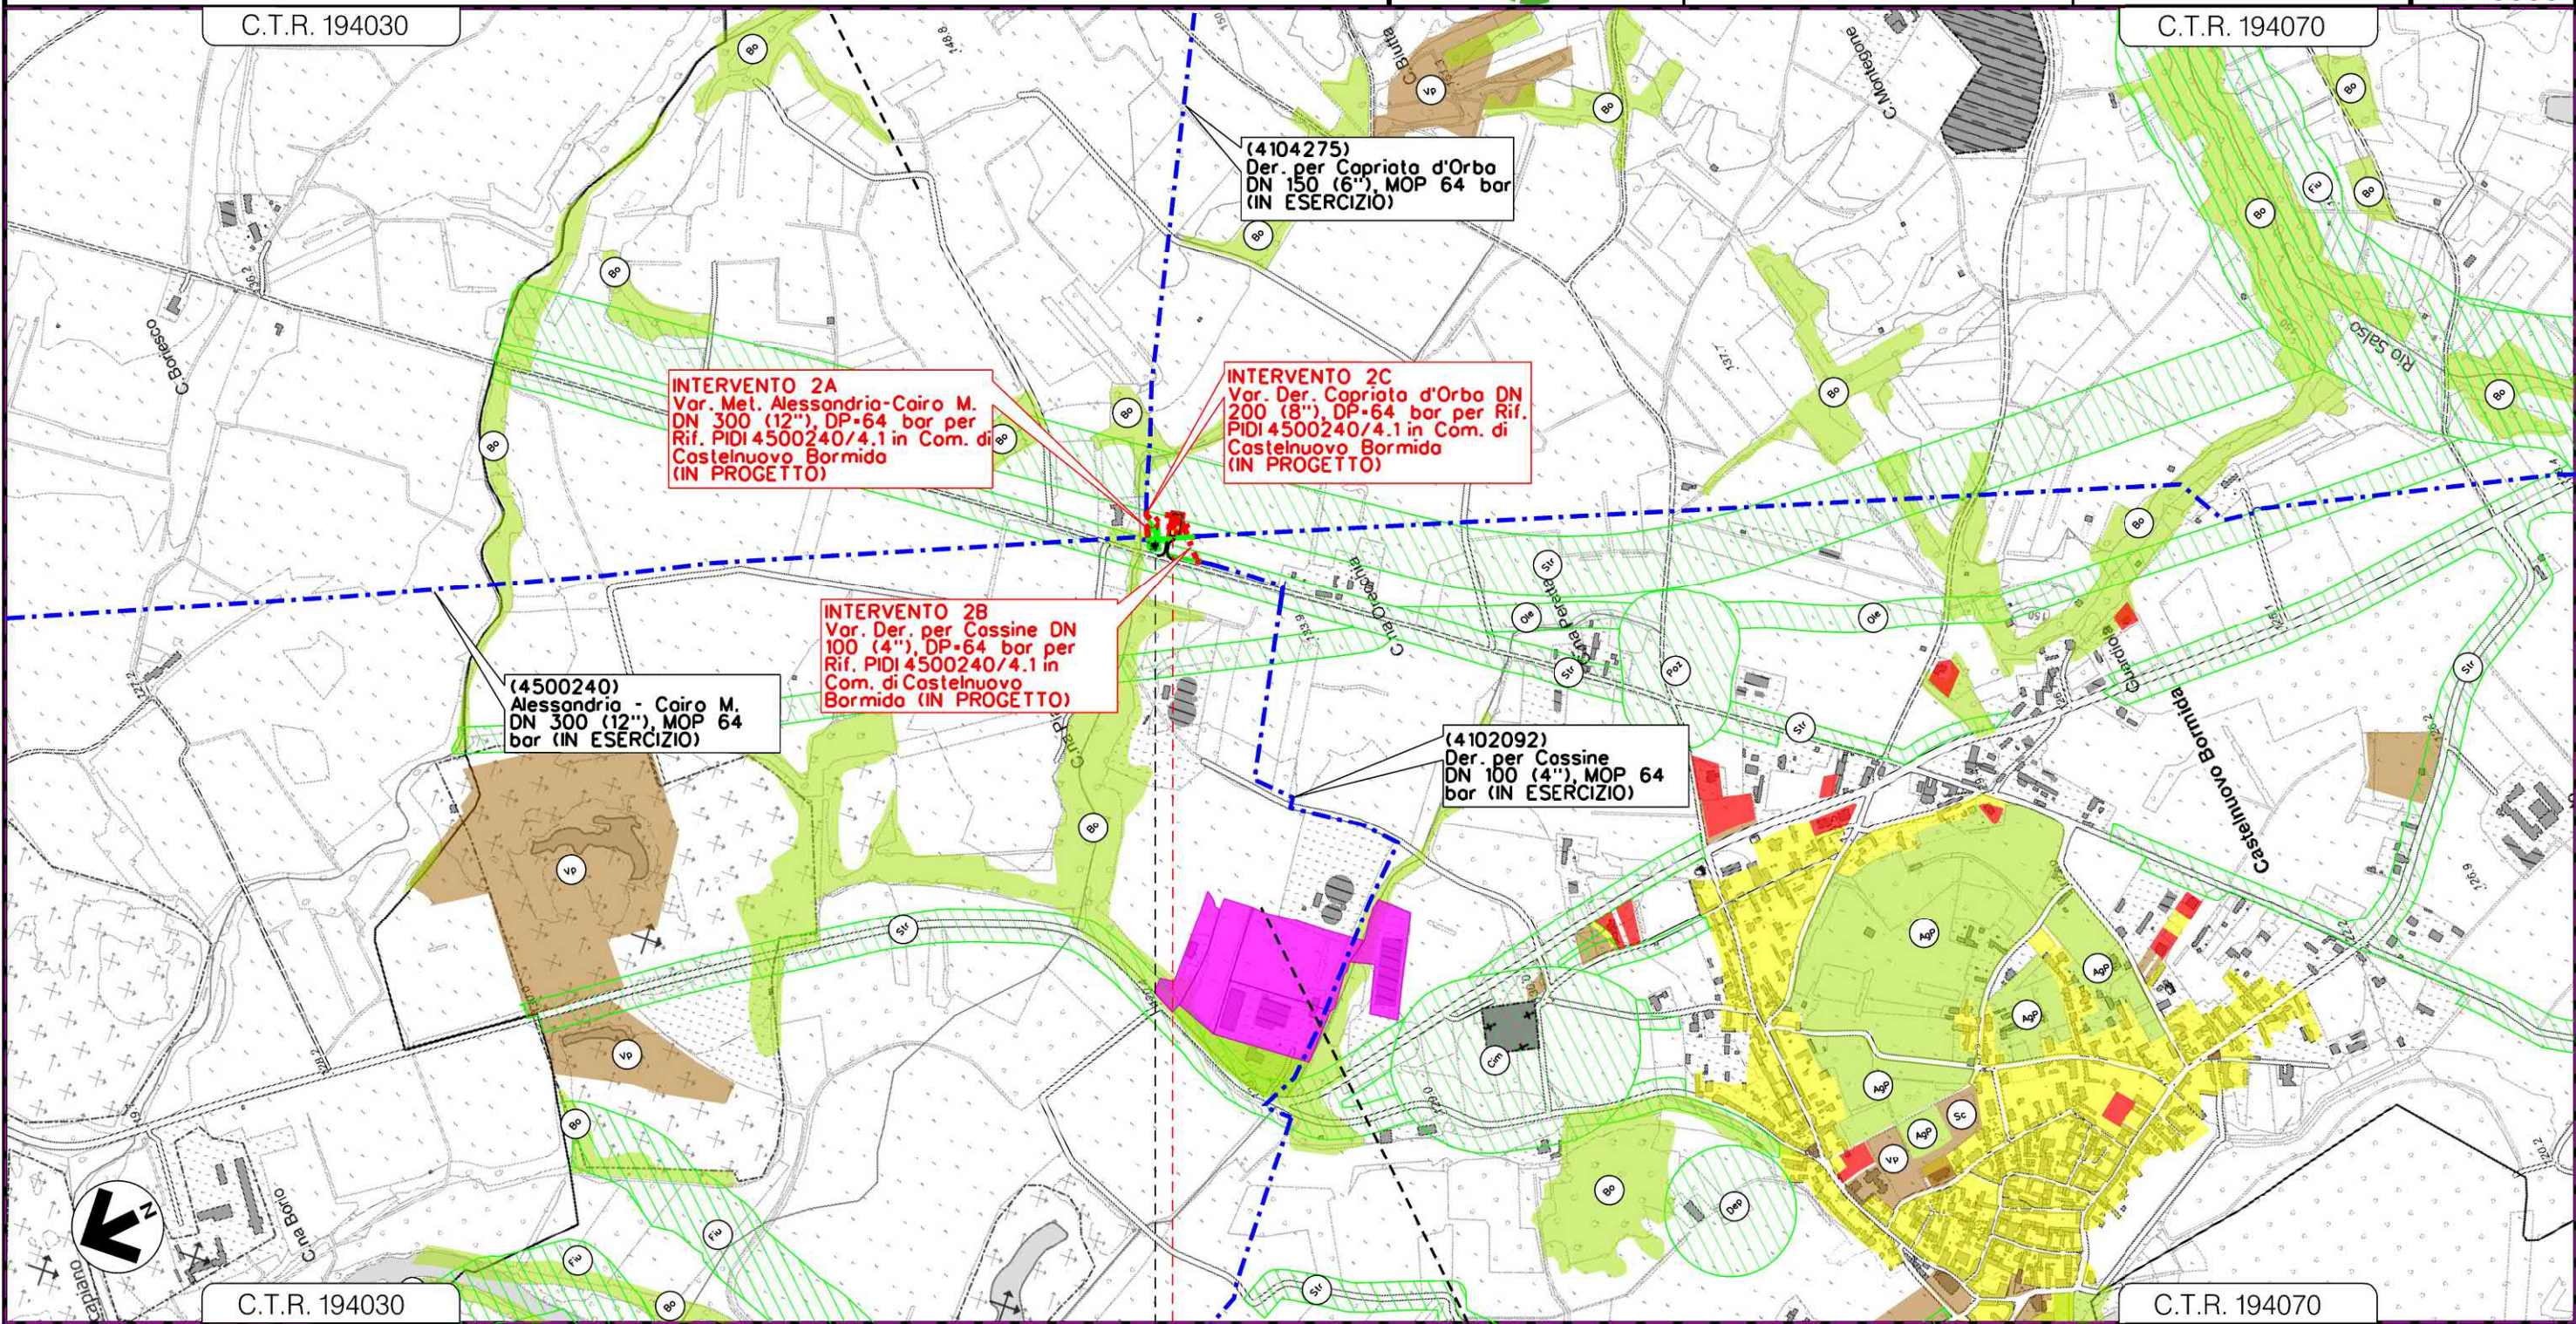

Il presente disegno e' di proprieta' aziendale - La Societa' tutelera' i propri diritti a termine di legge.

SEZZADIO

CASTELNUOVO BORMIDA

ALESSANDRIA




INTERVENTO 2

MET. ALESSANDRIA-CAIRO MONTENOTTE DN 300 (12") - DP 64 bar  
 Varianti per realizzazione Impianti di Lancio/Ricevimento Pig  
 e Rifacimento Impianti di Linea per predisposizione piggabilità metanodotto

STRUMENTI DI TUTELA E PIANIFICAZIONE URBANISTICA

5	24/02/2021	EMISSIONE PER PERMESSI	N.R. CANTIELLO	M. MEDAGLIA	G. CICCARELLI
4	10/11/2020	EMISSIONE A SEGUITO COMMENTI	N.R. CANTIELLO	M. MEDAGLIA	G. CICCARELLI
INDICE	DATA	REVISIONI	ELABORATO	VERIFICATO	APPROVATO
			PROGETTISTA  Rif. TFM: 011-PJ10-033-00-DT-D-5205		
			Dis. 00-DT-D-5205		Foglio 4 di 7
			Comm. NR/18016		Scala 1:10000

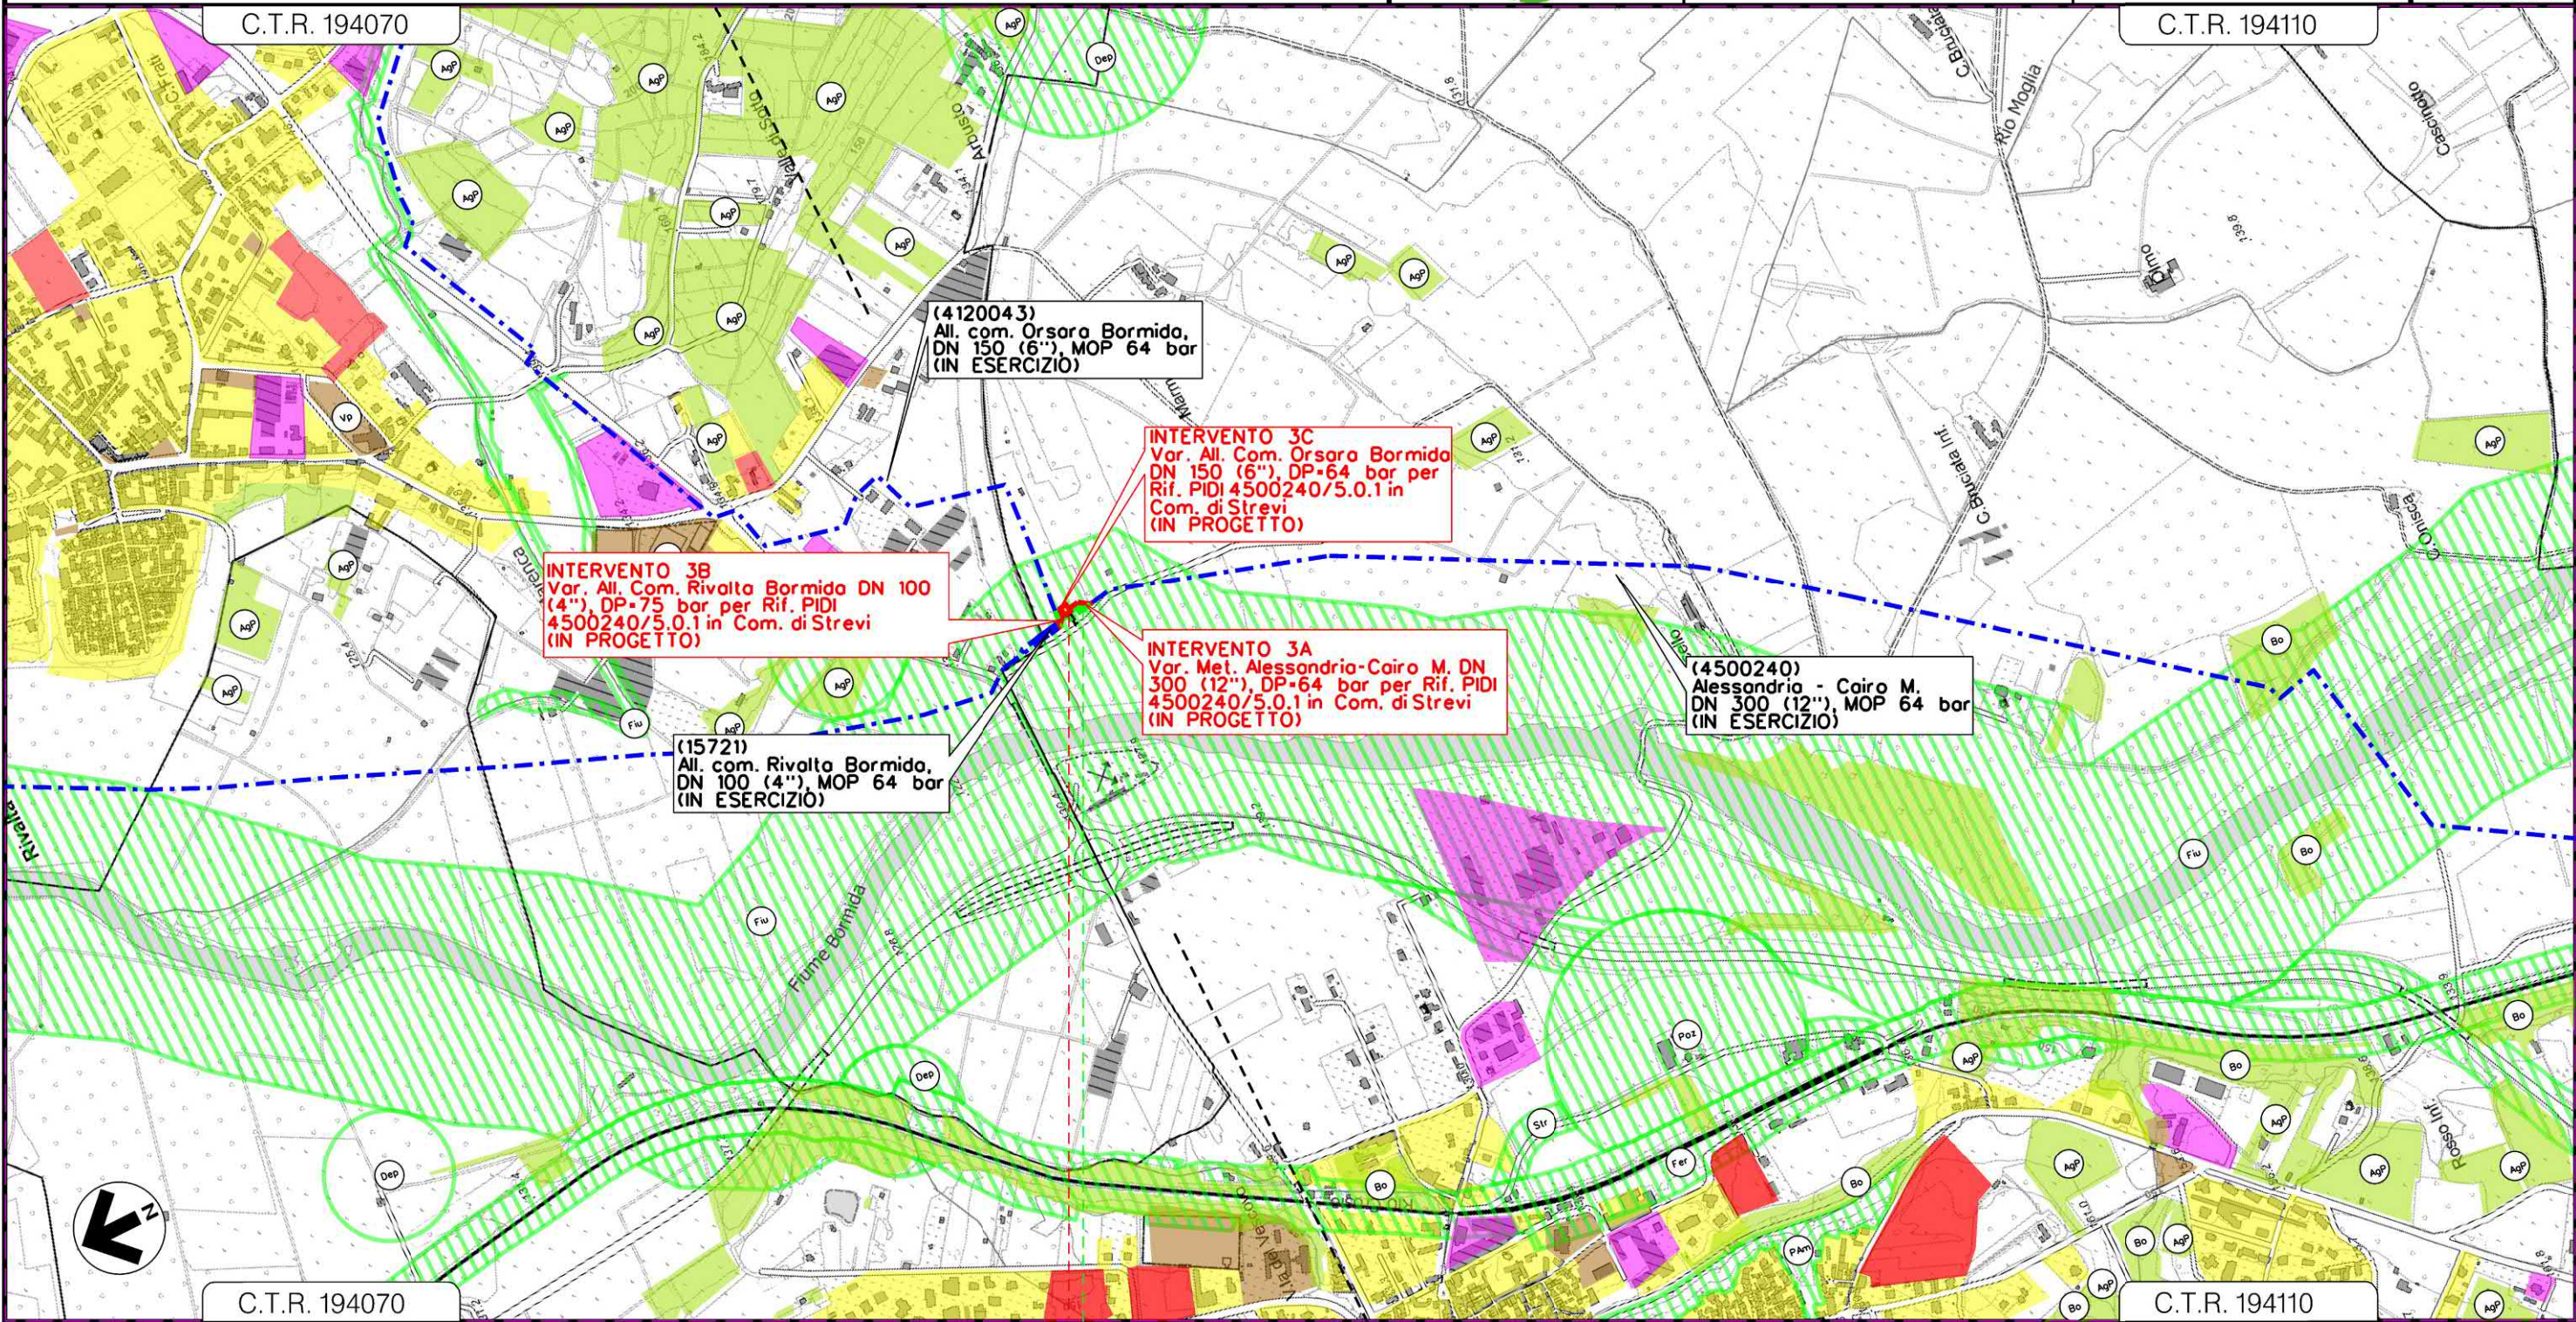

0 0+075

RIVALTA BORMIDA	STREVI	RIVALTA BORMIDA	ALESSANDRIA	STREVI
-----------------	--------	-----------------	-------------	--------



INTERVENTO 3

Il presente disegno e' di proprieta' aziendale - La Societa' tutelera' i propri diritti a termine di legge.

MET. ALESSANDRIA-CAIRO MONTENOTTE DN 300 (12") - DP 64 bar  
 Varianti per realizzazione Impianti di Lancio/Ricevimento Pig  
 e Rifacimento Impianti di Linea per predisposizione piggabilità metanodotto

STRUMENTI DI TUTELA E PIANIFICAZIONE URBANISTICA


5	24/02/2021	EMISSIONE PER PERMESSI	N.R. CANTIELLO	M. MEDAGLIA	G. CICCARELLI
4	10/11/2020	EMISSIONE A SEGUITO COMMENTI	N.R. CANTIELLO	M. MEDAGLIA	G. CICCARELLI
INDICE	DATA	R E V I S I O N I		ELABORATO	VERIFICATO

Foglio  
**5**  
 di 7  
 Scala  
**1:10000**



PROGETTISTA  
**techfem**  
 RIF. TFM: 011-PJ10-033-00-DT-D-5205


Dis. **00-DT-D-5205**  
 Comm. **NR/18016**

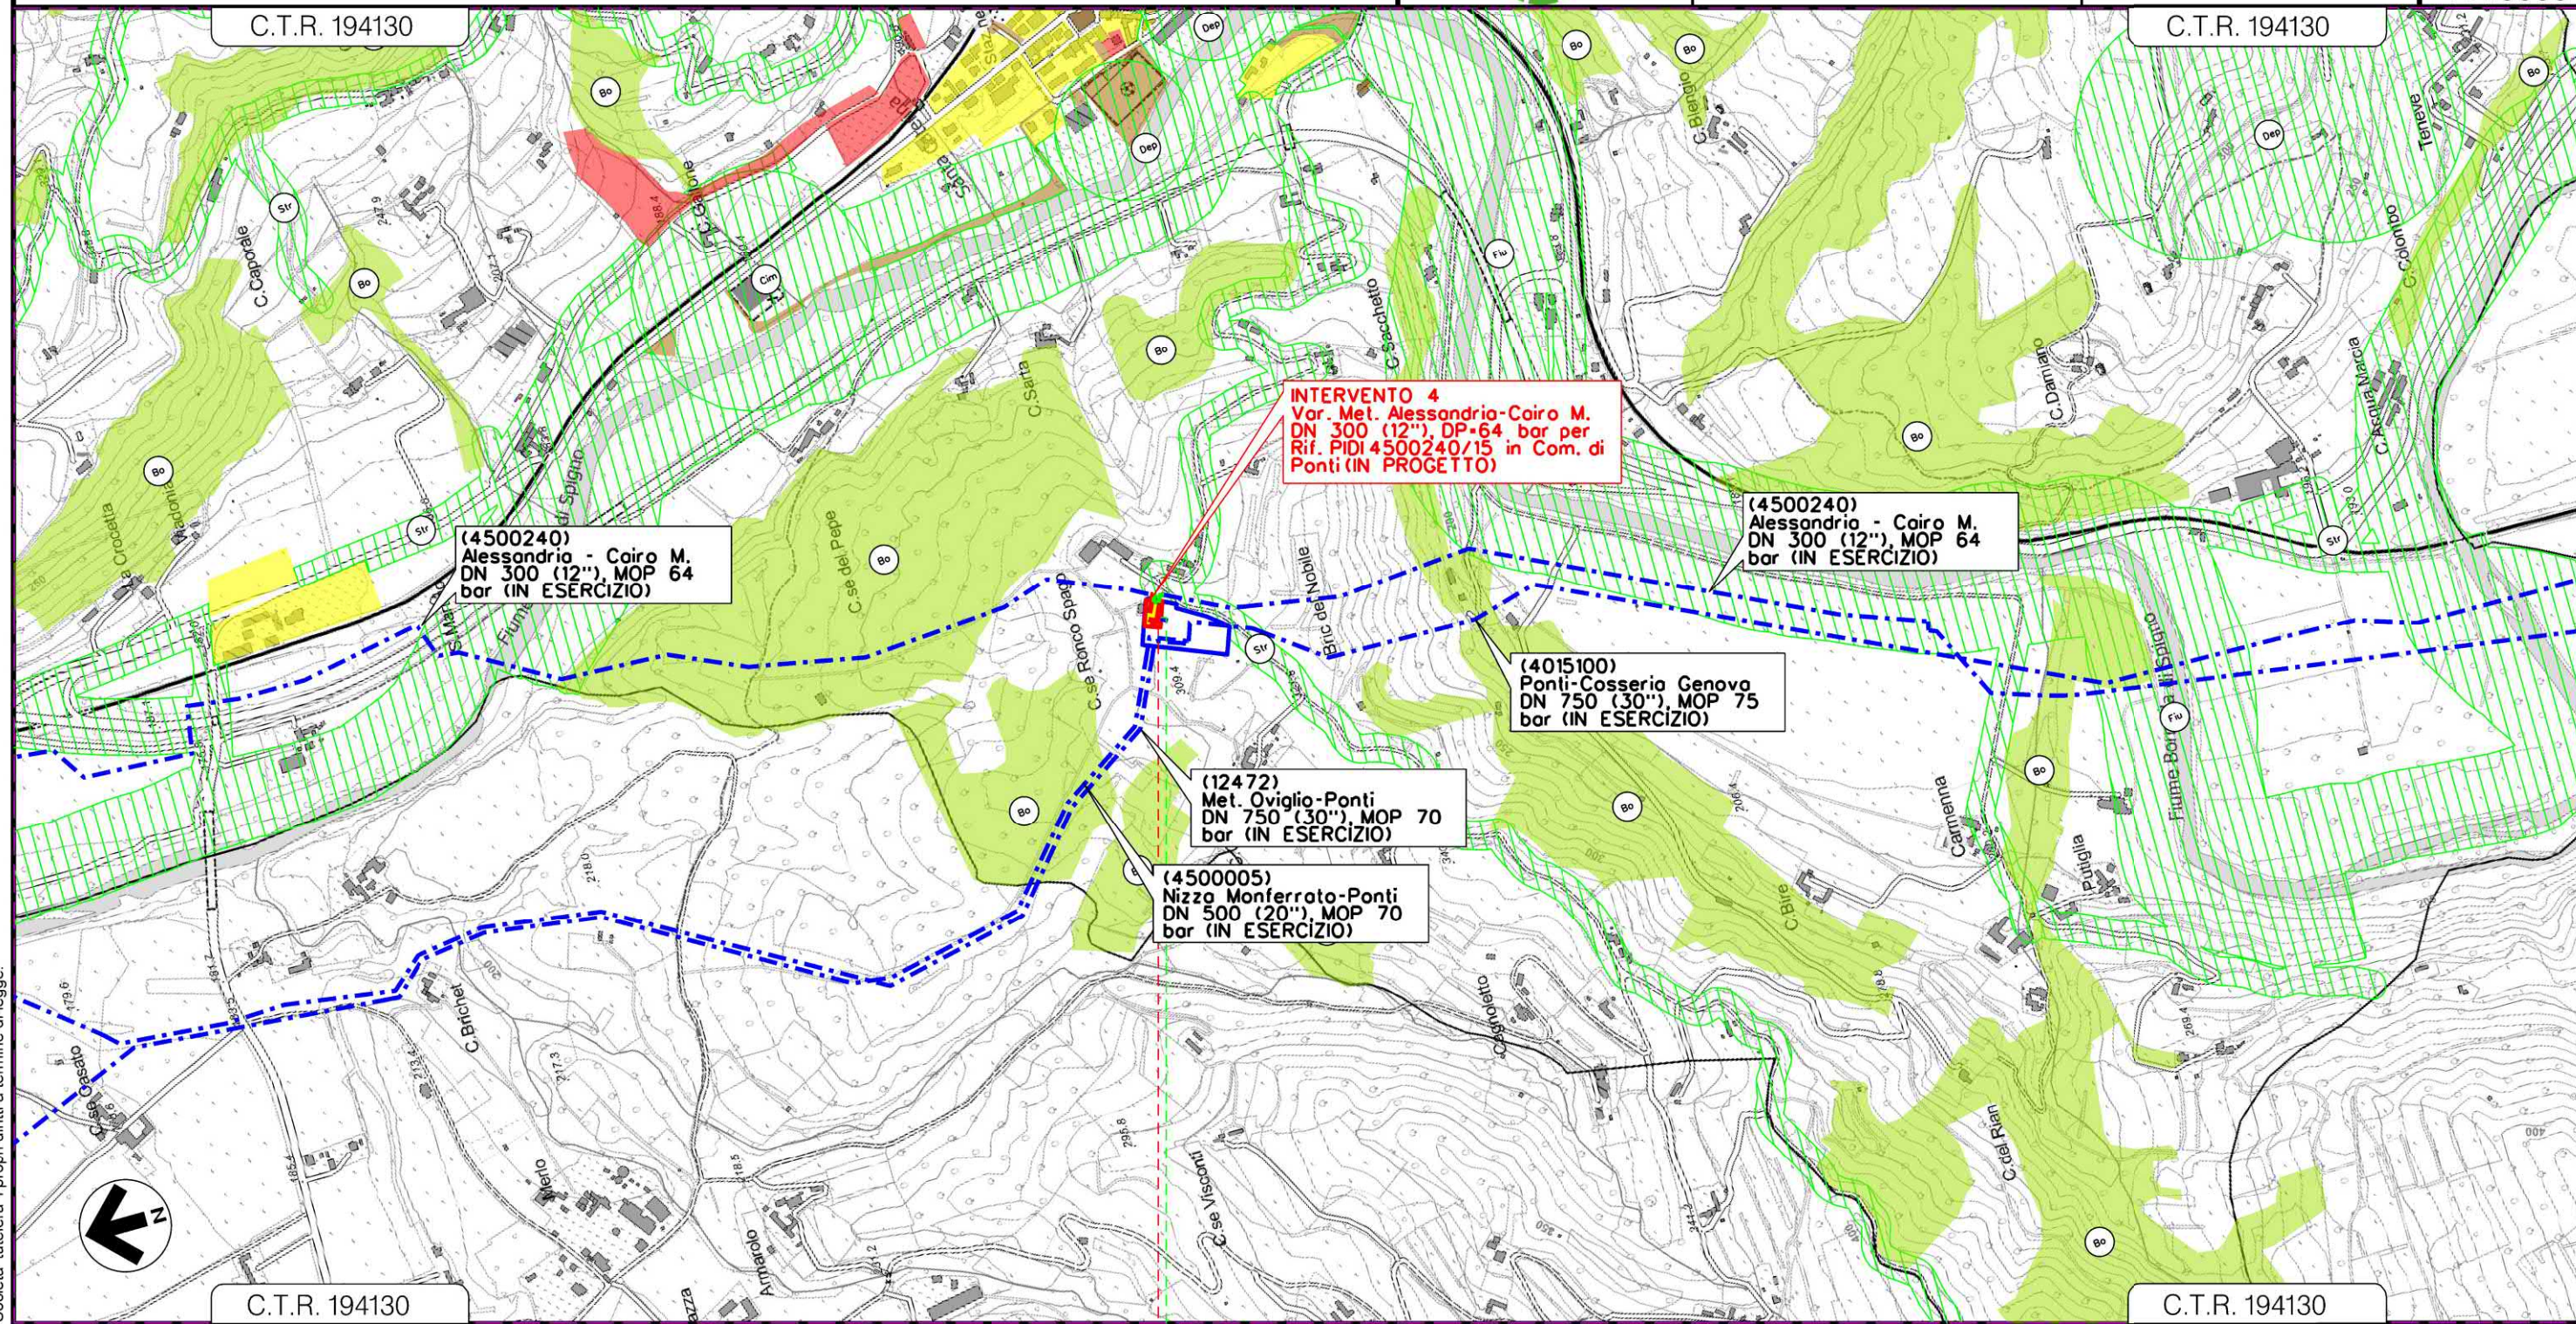

Il presente disegno e' di proprieta' aziendale - La Societa' tutelera' i propri diritti a termine di legge.

00+090

PONTI  
 ALESSANDRIA

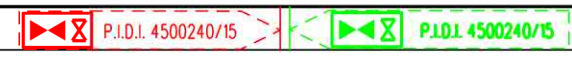

**INTERVENTO 4**

MET. ALESSANDRIA-CAIRO MONTENOTTE DN 300 (12") - DP 64 bar  
 Varianti per realizzazione Impianti di Lancio/Ricevimento Pig  
 e Rifacimento Impianti di Linea per predisposizione piggabilita' metanodotto

STRUMENTI DI TUTELA E PIANIFICAZIONE URBANISTICA


5	24/02/2021	EMISSIONE PER PERMESSI	N.R. CANTIELLO	M. MEDAGLIA	G. CICCARELLI
4	10/11/2020	EMISSIONE A SEGUITO COMMENTI	N.R. CANTIELLO	M. MEDAGLIA	G. CICCARELLI
INDICE	DATA	R E V I S I O N I			ELABORATO
			VERIFICATO	APPROVATO	

Foglio  
6  
di 7  
Scala  
1:10000



PROGETTISTA  
**techfem**  
 RIF. TFM: 011-PJ10-033-00-DT-D-5205

Dis. 00-DT-D-5205  
 Comm. NR/18016

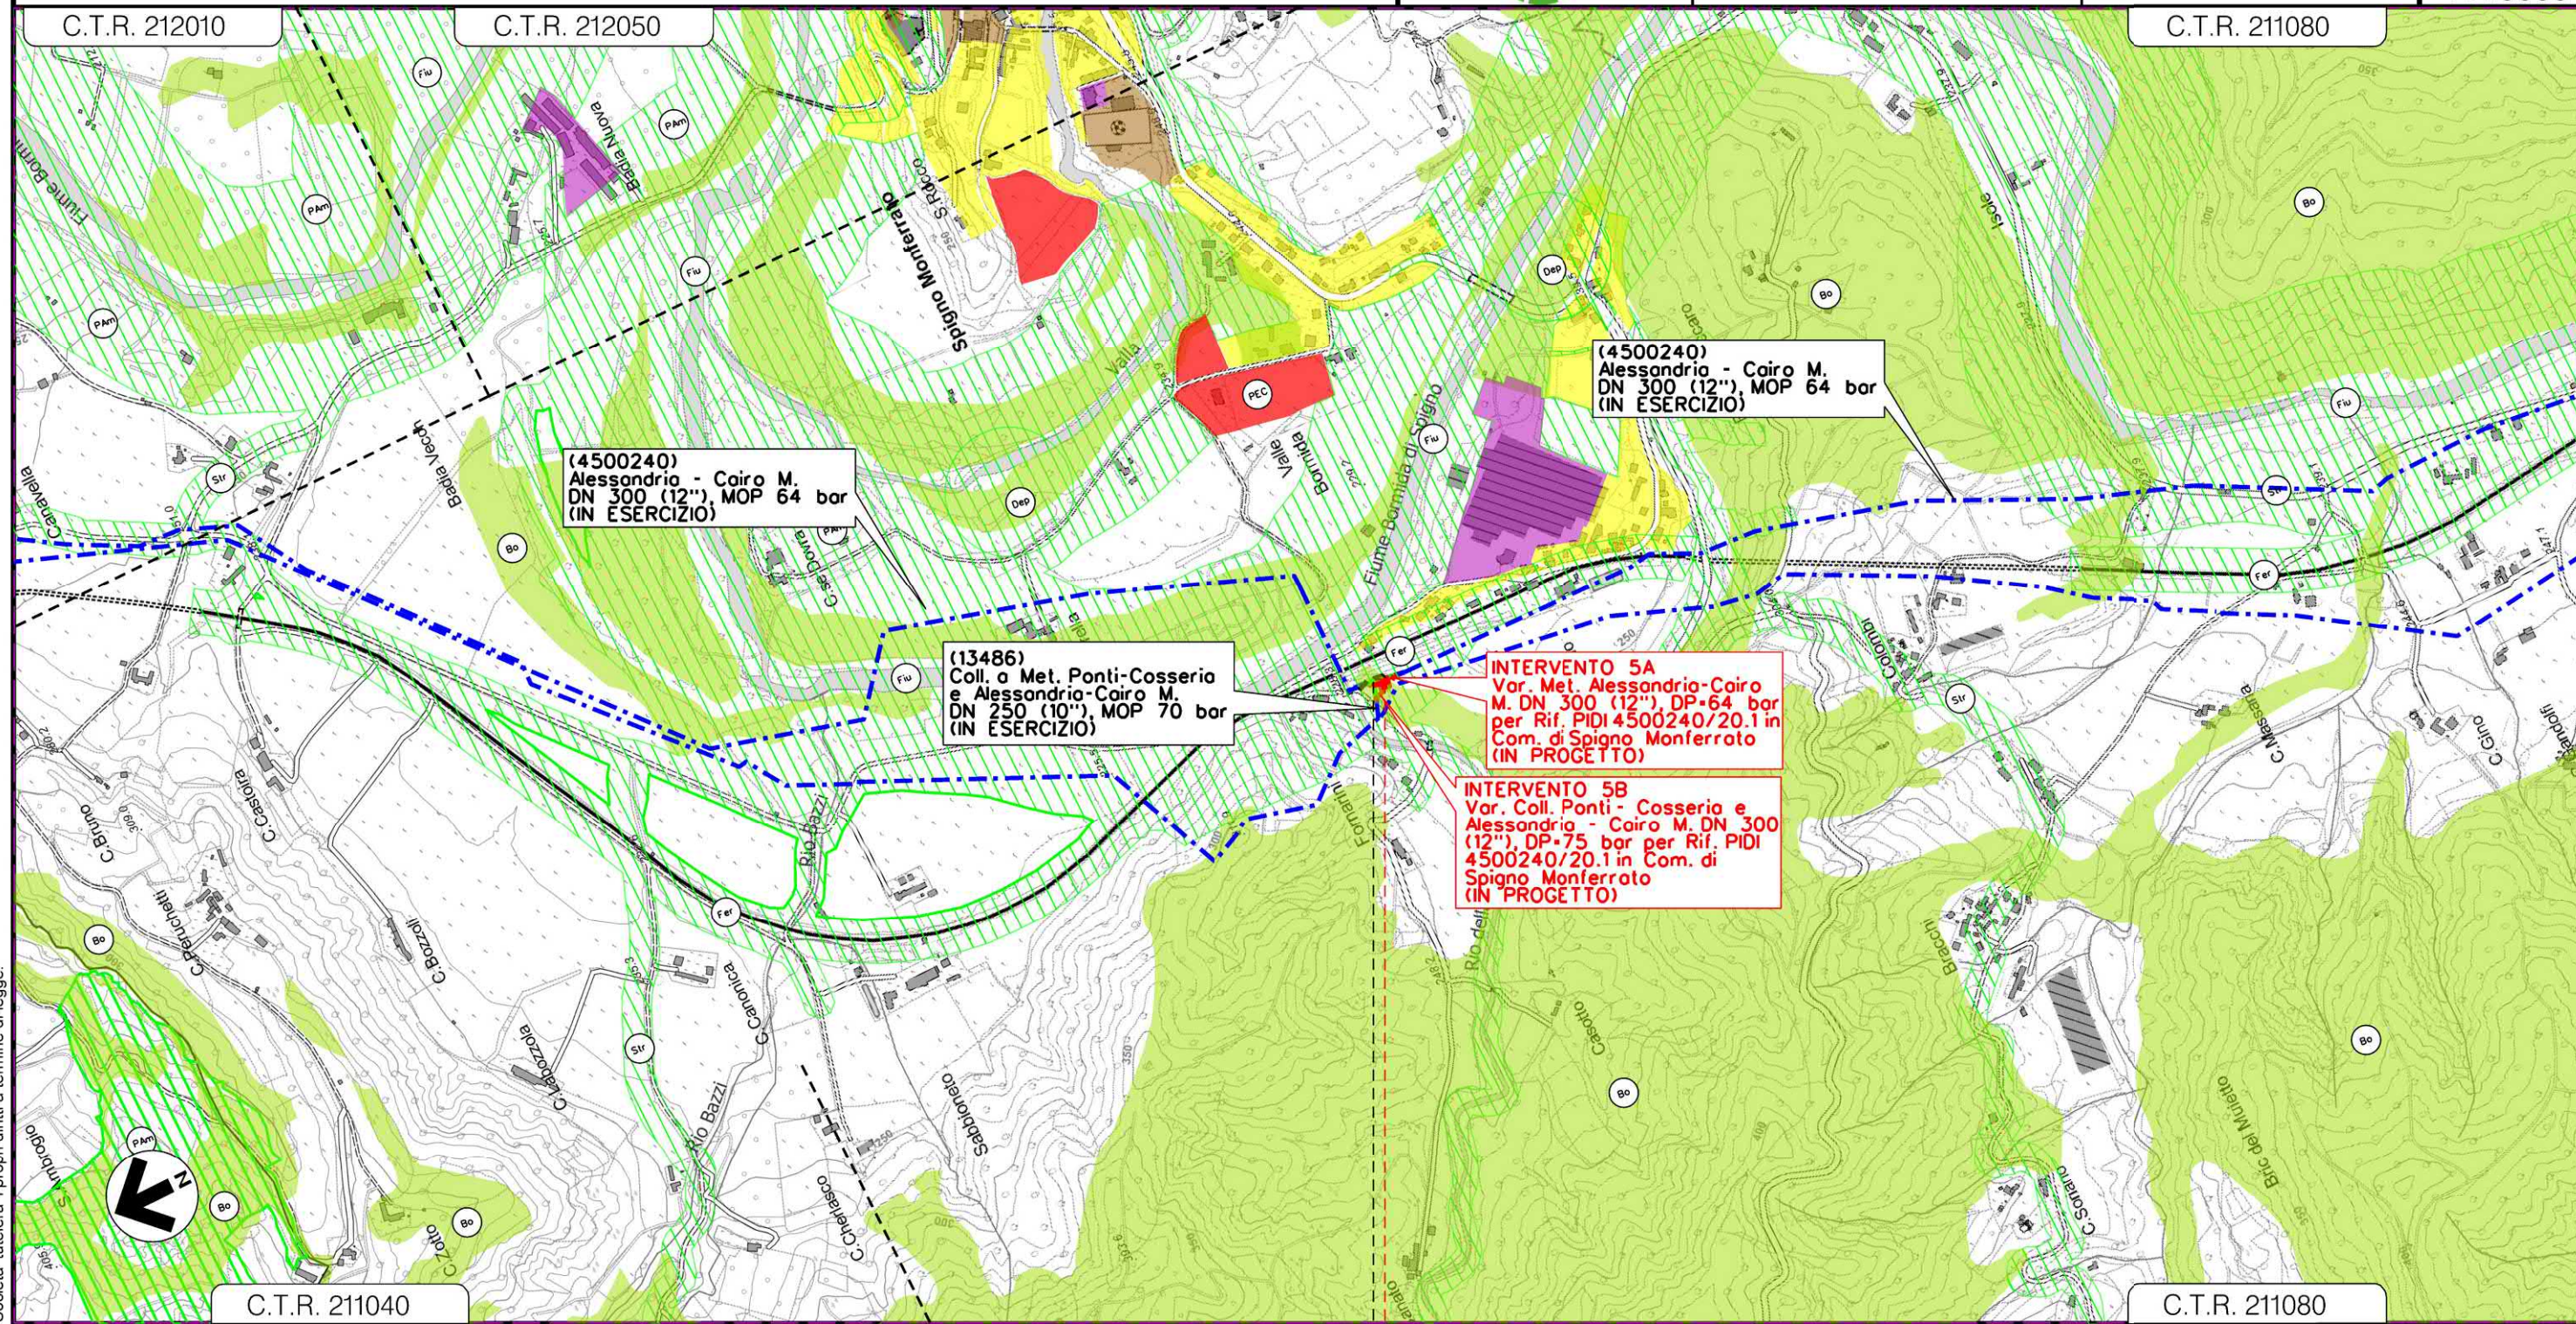

Il presente disegno e' di proprieta' aziendale - La Societa' tutelera' i propri diritti a termine di legge.

0 0+055

SPIGNO MONFERRATO  
 ALESSANDRIA





















INTERVENTO 5

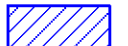5	24/02/2021	EMISSIONE PER PERMESSI	N.R. CARTA...	V. MEDAGLIA	G. COCCARELLI	Foglio 7 di 7	
4	10/11/2020	EMISSIONE A SEGUITO COMMENTI	N.R. CARTA...	V. MEDAGLIA	G. COCCARELLI		
INDICE	DATA	R E V I S I O N I			ELABORATO	VERIFICATO	APPROVATO
			 Rif. TFM: 011-PJ10-033-00-DT-0-5205			Dis. 00-DT-D-5205	Scala 1:10000
						Comm. NR/18016	










STRUMENTI DI TUTELA E PIANIFICAZIONE URBANISTICA

LEGENDA




SIMBOLOGIA CARTOGRAFICA

- |   |   |   |   |
|---|---|---|---|
|  | Metanodotto in progetto (Alternativa A)           |   | Altri metanodotti in progetto                             |
|  | Metanodotti in esercizio                          |   | Gallerie, Tunnel, Mini-Microtunnel, Raise Boring e T.O.C. |
|  | Metanodotti da porre fuori esercizio e recuperare |   | Impianti di linea in progetto                             |
|  | Aree impianti stacco-terminale in progetto        |   | Impianti di linea su rete in esercizio                    |
|  | Aree impianti stacco-terminale esistenti          |   | Impianti di linea da porre fuori esercizio e recuperare   |
|  | Strada di accesso all'impianto                    |   | Strade di accesso provvisorio                             |
|  | Adeguamento strade esistenti                      |   | Strade di recente realizzazione                           |
|  | Limite sovrapposizione fogli                      |  | Piazzola di stoccaggio tubazioni                          |
|  | Altre condotte di terzi                           |  | Depositi temporanei                                       |

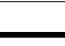
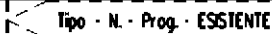

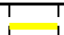





SIMBOLOGIA MECCANICA

- |   |  |
|---|--|
|  | Punto di intercettazione di linea (P.I.L.)                                       |
|  | Punto di intercettazione di derivazione importante (P.I.D.I.)                    |
|  | Punto di intercettazione di derivazione semplice con stacco da P.I.L. (P.I.D.S.) |
|  | Punto di intercettazione e derivazione semplice con stacco da Linea (P.I.D.S.)   |
|  | Punto di intercettazione con discaggio di allacciamento (P.I.D.A.)               |
|  | Punto predisposto per il discaggio di allacciamento (P.P.D.A.)                   |
|  | Punto di sezionamento elettrico terminale (P.S.E.T.)                             |
|  | Stazione predisposta per lancio e ricevimento PIG                                |
|  | Impianto di riduzione/egolazione della pressione                                 |

SIMBOLOGIA CARTOGRAFICA

- |   |   |   |   |
|---|---|---|---|
|    | <b>ZONE URBANE</b><br>Centri storici, aree residenziali e di completamento (inclusando le relative aree a verde pubblico, verde privato, le zone di uso pubblico, per servizi ed attrezzature tecnologiche e le zone di rispetto dei centri urbani) |    | <b>ZONE VINCOLATE E DIRISPETTO</b><br>Ci - Cimiteriale<br>PAm - Di interesse paesaggistico e/o ambientale<br>Pz - Pozzo comunale ad uso potabile<br>So - Sorgente<br>Fo - Fontane<br>Arl - Architettonico<br>Arc - Archeologico<br>Ap - Aree protette<br>TuA - Tutela assoluta<br>Fer - fasce di rispetto infrastrutture ferroviarie<br>Str - fasce di rispetto infrastrutture stradali<br>Fiu - fasce di rispetto rete idrica<br>Ole - fasce di rispetto oleodotto esistente |
|    | <b>ZONE DI ESPANSIONE EDILIZIA RESIDENZIALE</b><br>PEC - Aree di nuovo insediamento, soggette a Piani esecutivi Comunali (residenziali)   |    | <b>ZONE TURISTICO - RICREATIVE</b><br>non comprese nelle zone urbane (inclusando le relative aree di espansione)  |
|    | <b>ZONE A FUNZIONE PRODUTTIVA E COMMERCIALE</b><br>Aree industriali, artigianali e commerciali  |    | <b>ALTRE ZONE</b><br>Cov - Cave in funzione o dismesse  |
|    | <b>ZONE DI USO PUBBLICO E DI INTERESSE GENERALE</b><br>non comprese nelle zone urbane<br>Se - Servizi ed attrezzature tecnologiche<br>Sc - Scuole<br>Vp - Verde pubblico, gioco e sport<br>P - Parcheggi  |  | <b>ZONE AGRICOLE</b><br>Zone agricole senza particolari prescrizioni  |
|  | <b>ZONE AGRICOLE DI INTERESSE</b><br>AgP - A valenza paesaggistico e/o ambientale<br>Bs - Ambiti boschivi   |   |   |

Il presente disegno è di proprietà aziendale - La Società tutelerà i propri diritti a termine di legge.

Progressiva chilometrica	N.	
Comuni		
Province		
Impianti	 Tipo - N. - Prog. - IN PROGETTO	 Tipo - N. - Prog. - ESISTENTE
Attraversamenti	 Tipo - N. - Prog. - DA SMANTEL.	
Attraversamenti	TIPOLOGIA ATTRAVERSATA (SS n. **, corso d'acqua, ferrovia, ecc.)	
Strade - Piste - Piazzole tubazioni	ACCESSO IMPIANTI  ADEGUAMENTI STRADE  STRADE PROVVISORIE  DEPOSITI TEMPORANEI  Dn  N. PIAZ.  Pn	