

COROGRAFIA Scala 1:500.000


2	24/02/2021	EMISSIONE PER PERMESSI	E. TALARICO	M. MEDAGLIA	G. CICCARELLI							
1	10/11/2020	EMISSIONE A SEGUITO COMMENTI	E. TALARICO	M. MEDAGLIA	G. CICCARELLI							
0	05/05/2020	EMISSIONE PER COMMENTI	E. TALARICO	G. CICCARELLI	F. FERRINI							
INDICE	DATA	REVISIONI	ELABORATO	VERIFICATO	APPROVATO							
  Rif. TFM: 011-PJ10-033-00-DT-D-9200			Dis. 00-DT-D-9200									
			Fg. 1 di 7									
MET. ALESSANDRIA-CAIRO MONTENOTTE DN 300 (12") - DP 64 bar Varianti per realizzazione Impianti di Lancio/Ricevimento Pig e Rifacimento Impianti di Linea per predisposizione piggabilita' metanodotto			Comm. NR/18016									
			INDICE	<table border="1"> <tr> <td>0</td> <td>1</td> <td>2</td> <td>3</td> <td>4</td> <td>5</td> <td>6</td> <td>7</td> </tr> </table>		0	1	2	3	4	5	6
0	1	2	3	4	5	6	7					
TRACCIATO CON OPERE DA PORRE FUORI ESERCIZIO			Sostituisce il									
			Sostituito dal									

MET. ALESSANDRIA-CAIRO MONTENOTTE DN 300 (12") - DP 64 bar
 Varianti per realizzazione Impianti di Lancio/Ricevimento Pig
 e Rifacimento Impianti di Linea per predisposizione piggabilita' metanodotto

2	24/02/2021	EMISSIONE PER PERMESSI	E. TALARICO	M. MEDAGLIA	G. CICCARELLI
1	10/11/2020	EMISSIONE A SEGUITO COMMENTI	E. TALARICO	M. MEDAGLIA	G. CICCARELLI
INDICE	DATA	REVISIONI	ELABORATO	VERIFICATO	APPROVATO
			PROGETTISTA  RIF. TFM: 011-PJ10-033-00-DT-D-9200		
			Dis.	00-DT-D-9200	
			Comm.	NR/18016	

Foglio
2
 di 7
 Scala
1:10000

TRACCIATO CON OPERE DA PORRE FUORI ESERCIZIO

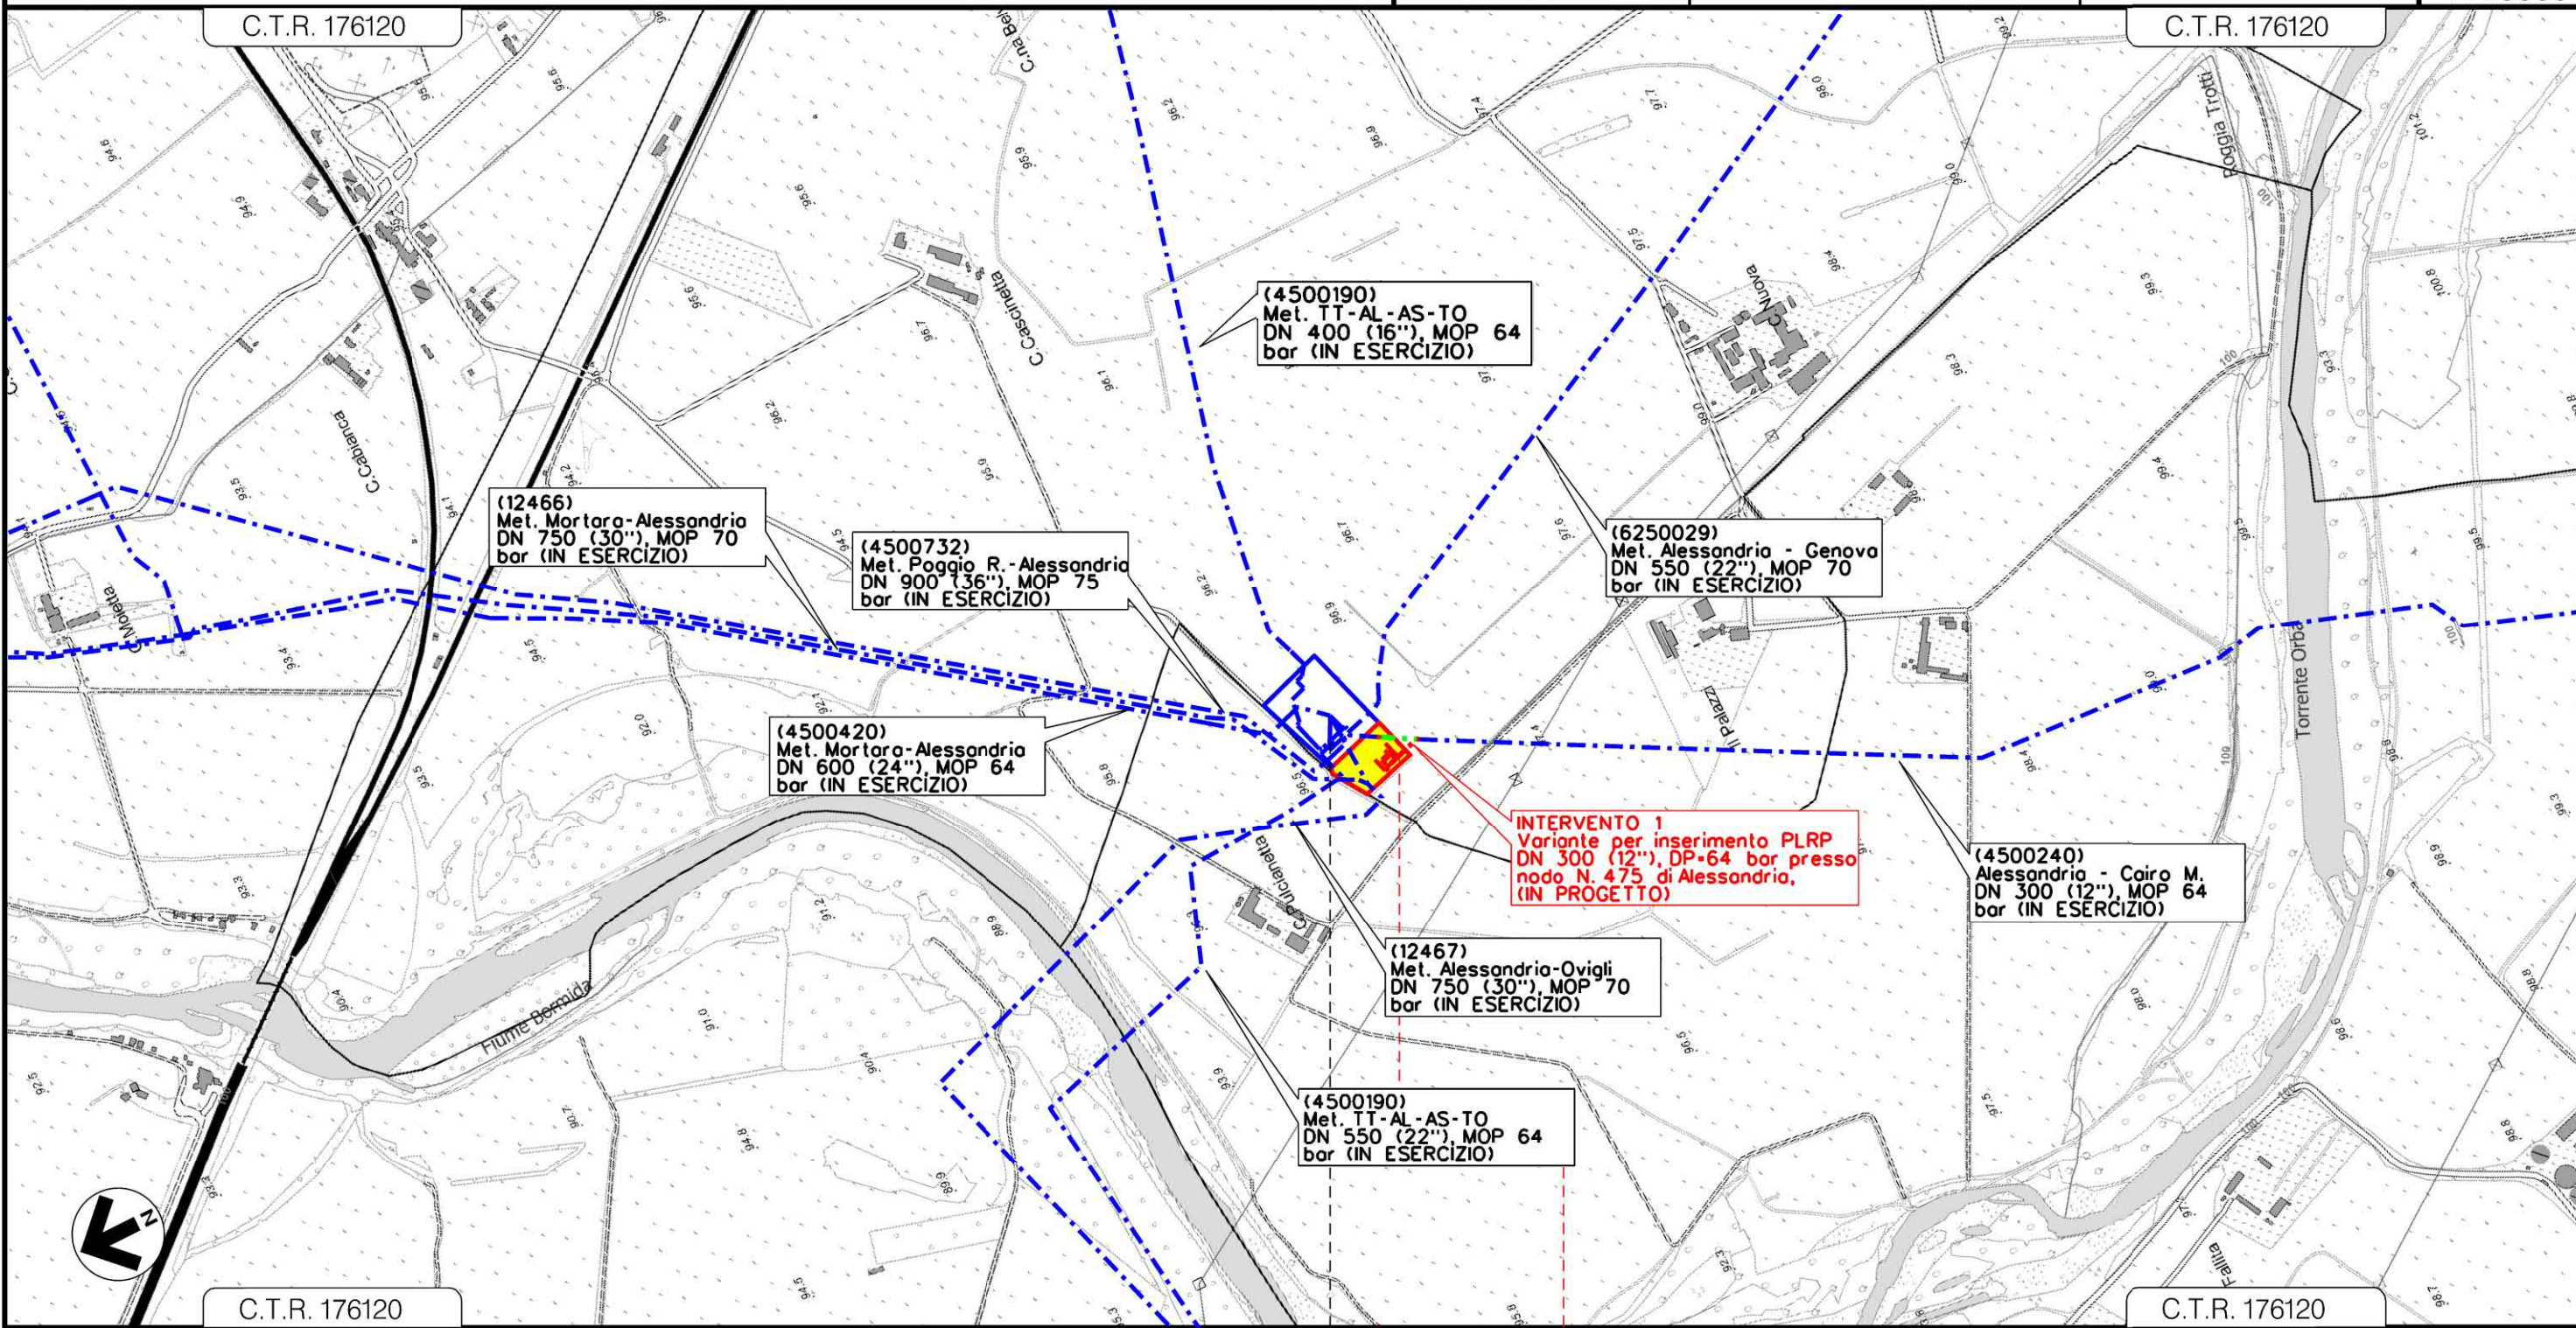

INTERVENTO 1
 Variante per inserimento PLRP
 DN 300 (12"), DP 64 bar presso
 nodo N. 475 di Alessandria,
 (IN PROGETTO)

0 0+080	FRUGAROLO	CASTELLAZZO BORMIDA
	ALESSANDRIA	



+ RIMOZIONE CONDOTTA

INTERVENTO 1

Il presente disegno e' di proprieta' aziendale - La Societa' tutelera' i propri diritti a termine di legge.

MET. ALESSANDRIA-CAIRO MONTENOTTE DN 300 (12") - DP 64 bar
 Varianti per realizzazione Impianti di Lancio/Ricevimento Pig
 e Rifacimento Impianti di Linea per predisposizione piggabilità metanodotto


2	24/02/2021	EMISSIONE PER PERMESSI	E. TALARICO	M. MEDAGLIA	G. CICCARELLI
1	10/11/2020	EMISSIONE A SEGUITO COMMENTI	E. TALARICO	M. MEDAGLIA	G. CICCARELLI
INDICE	DATA	R E V I S I O N I			
		ELABORATO	VERIFICATO	APPROVATO	

Foglio
 3
 di 7
 Scala
 1:10000

TRACCIATO CON OPERE DA PORRE FUORI ESERCIZIO



Dis. 00-DT-D-9200
 Comm. NR/18016

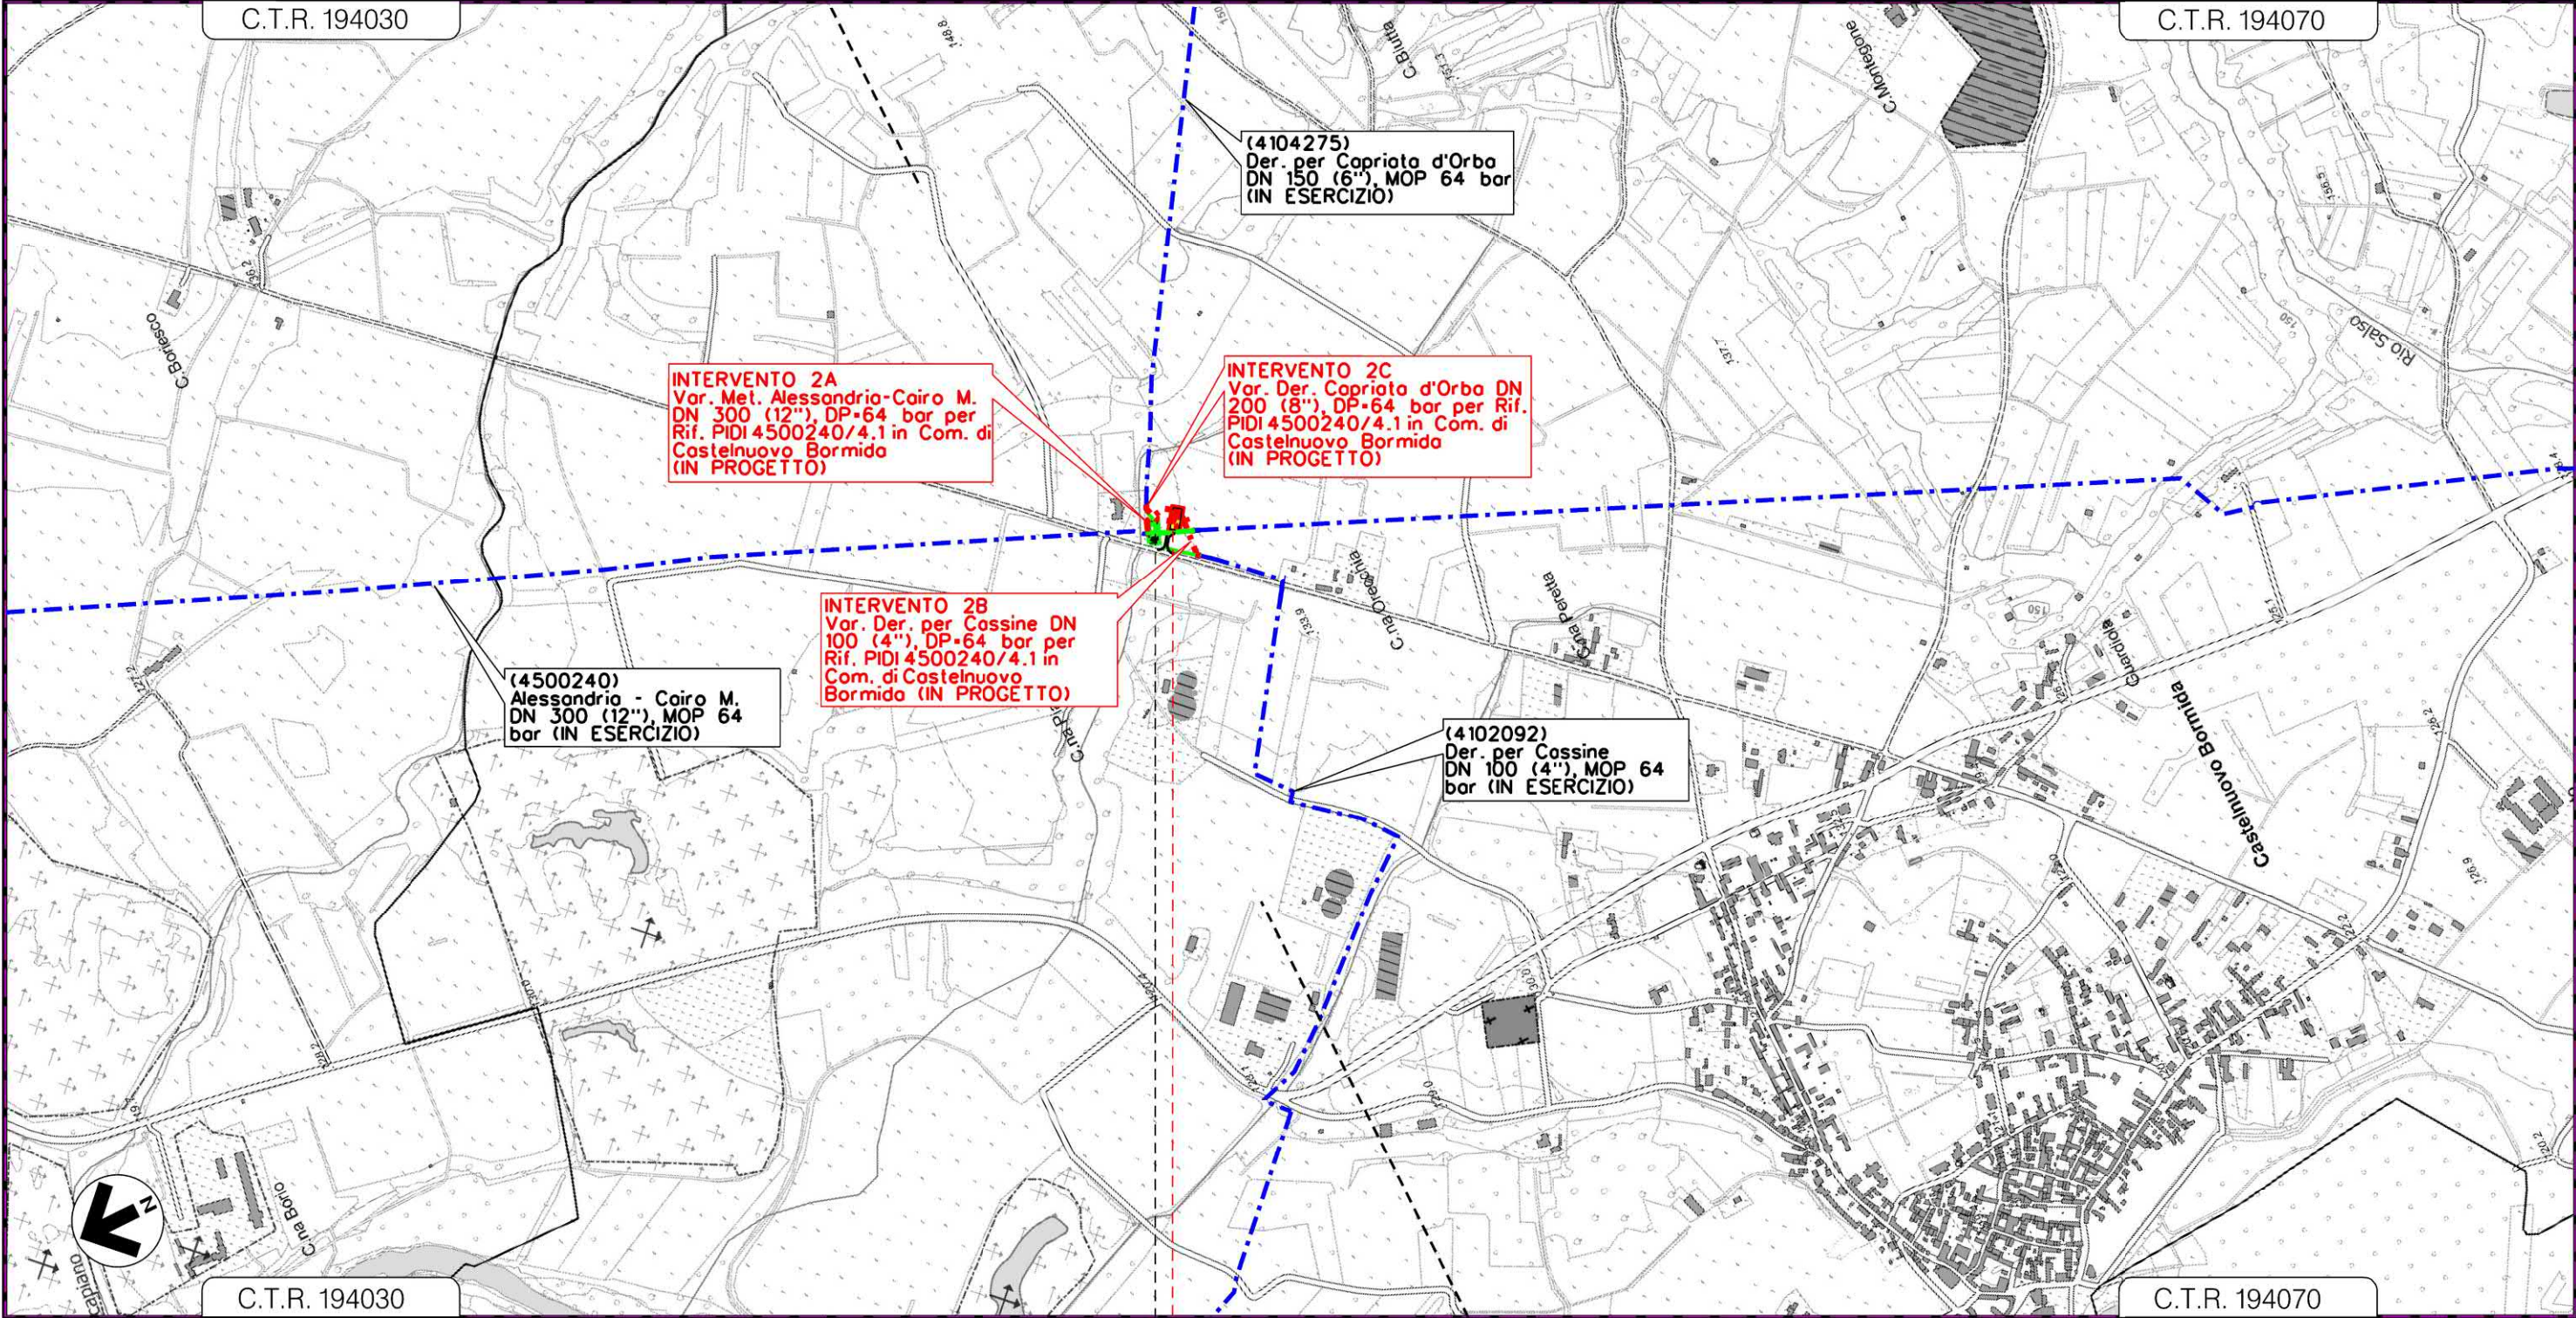

Il presente disegno e' di proprieta' aziendale - La Societa' tutelera' i propri diritti a termine di legge.

SEZZADIO



CASTELNUOVO BORMIDA

ALESSANDRIA




+RIMOZIONE IMPIANTO E CONDOTTE

INTERVENTO 2

2	24/02/2021	EMISSIONE PER PERMESSI	E. TALARICO	M. MEDAGLIA	G. CICCARELLI	Foglio 4 di 7 Scala 1:10000	
1	10/11/2020	EMISSIONE A SEGUITO COMMENTI	E. TALARICO	M. MEDAGLIA	G. CICCARELLI		
INDICE	DATA	REVISIONI			ELABORATO		VERIFICATO
				 RIF. TFM: 011-PJ10-033-00-DT-D-9200		Dis. 00-DT-D-9200	
						Comm. NR/18016	

TRACCIATO CON OPERE DA PORRE FUORI ESERCIZIO

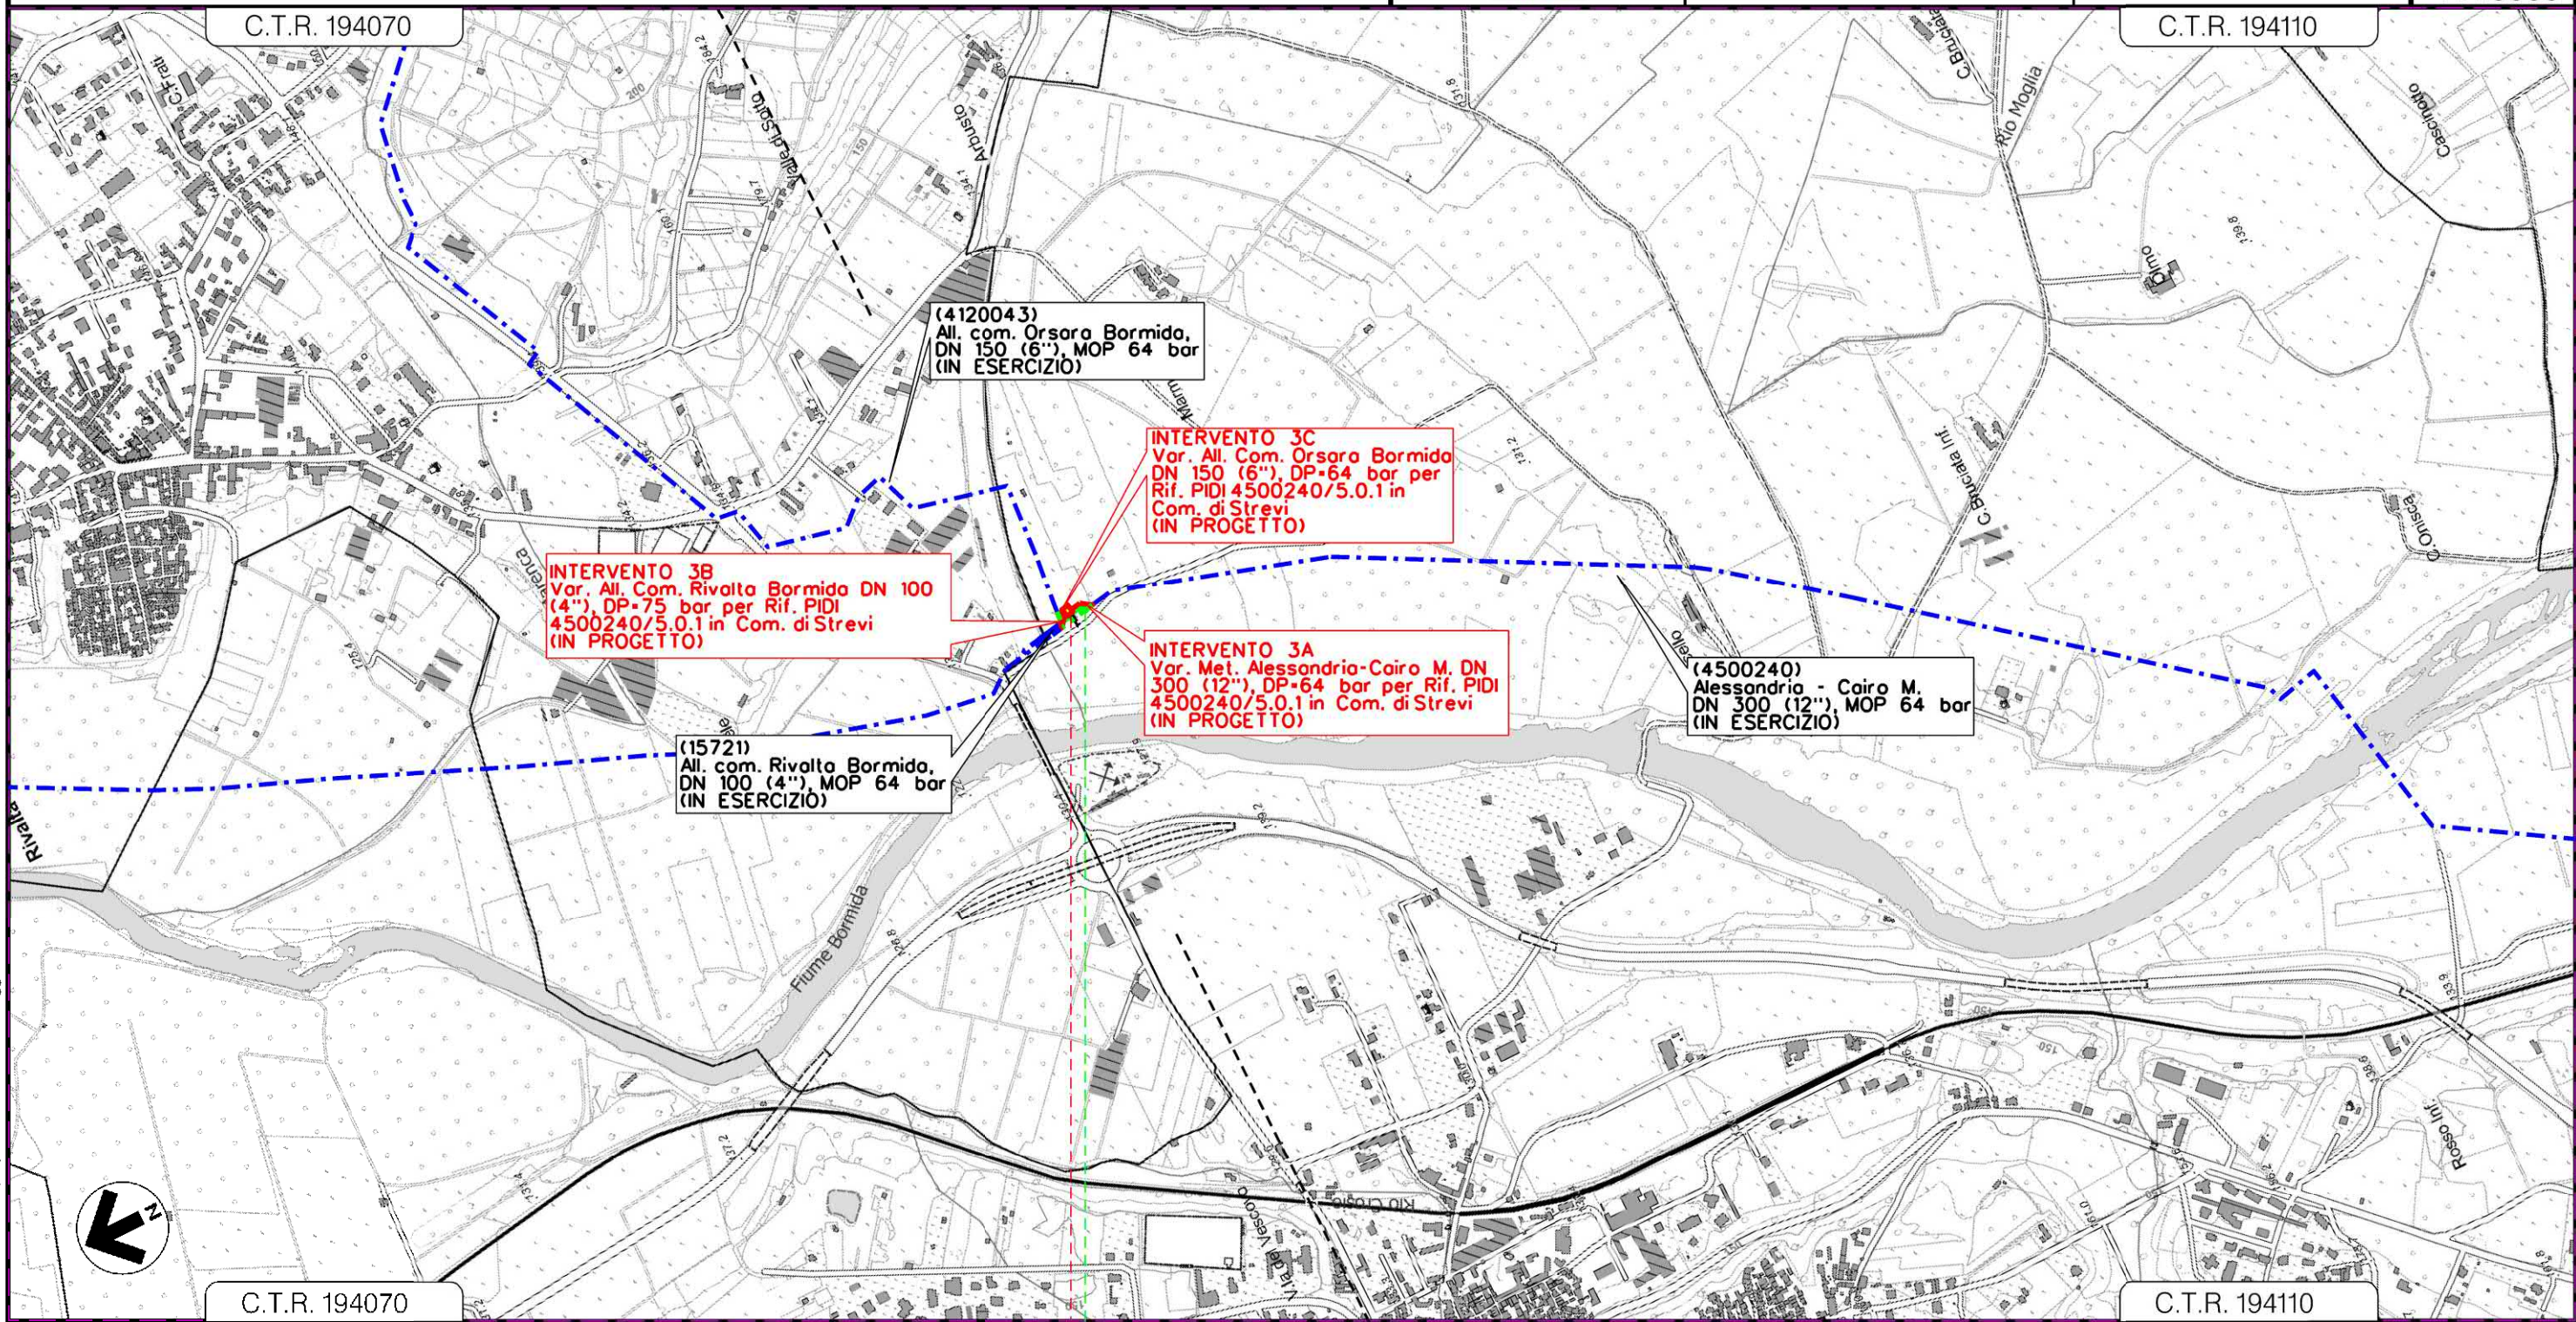

Il presente disegno e' di proprieta' aziendale - La Societa' tutelera' i propri diritti a termine di legge.



RIVALTA BORMIDA

STREVI

RIVALTA BORMIDA

ALESSANDRIA

STREVI

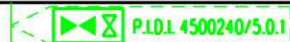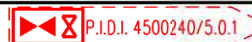

+RIMOZIONE IMPIANTO E CONDOTTE

INTERVENTO 3


2	24/02/2021	EMISSIONE PER PERMESSI	E. TALARICO	M. MEDAGLIA	G. CICCARELLI		
1	10/11/2020	EMISSIONE A SEGUITO COMMENTI	E. TALARICO	M. MEDAGLIA	G. CICCARELLI		
INDICE	DATA	R E V I S I O N I			ELABORATO	VERIFICATO	APPROVATO

TRACCIATO CON OPERE DA PORRE FUORI ESERCIZIO




PROGETTISTA
techfem
 RIF. TFM: 011-PJ10-033-00-DT-D-9200

Dis. 00-DT-D-9200
 Comm. NR/18016

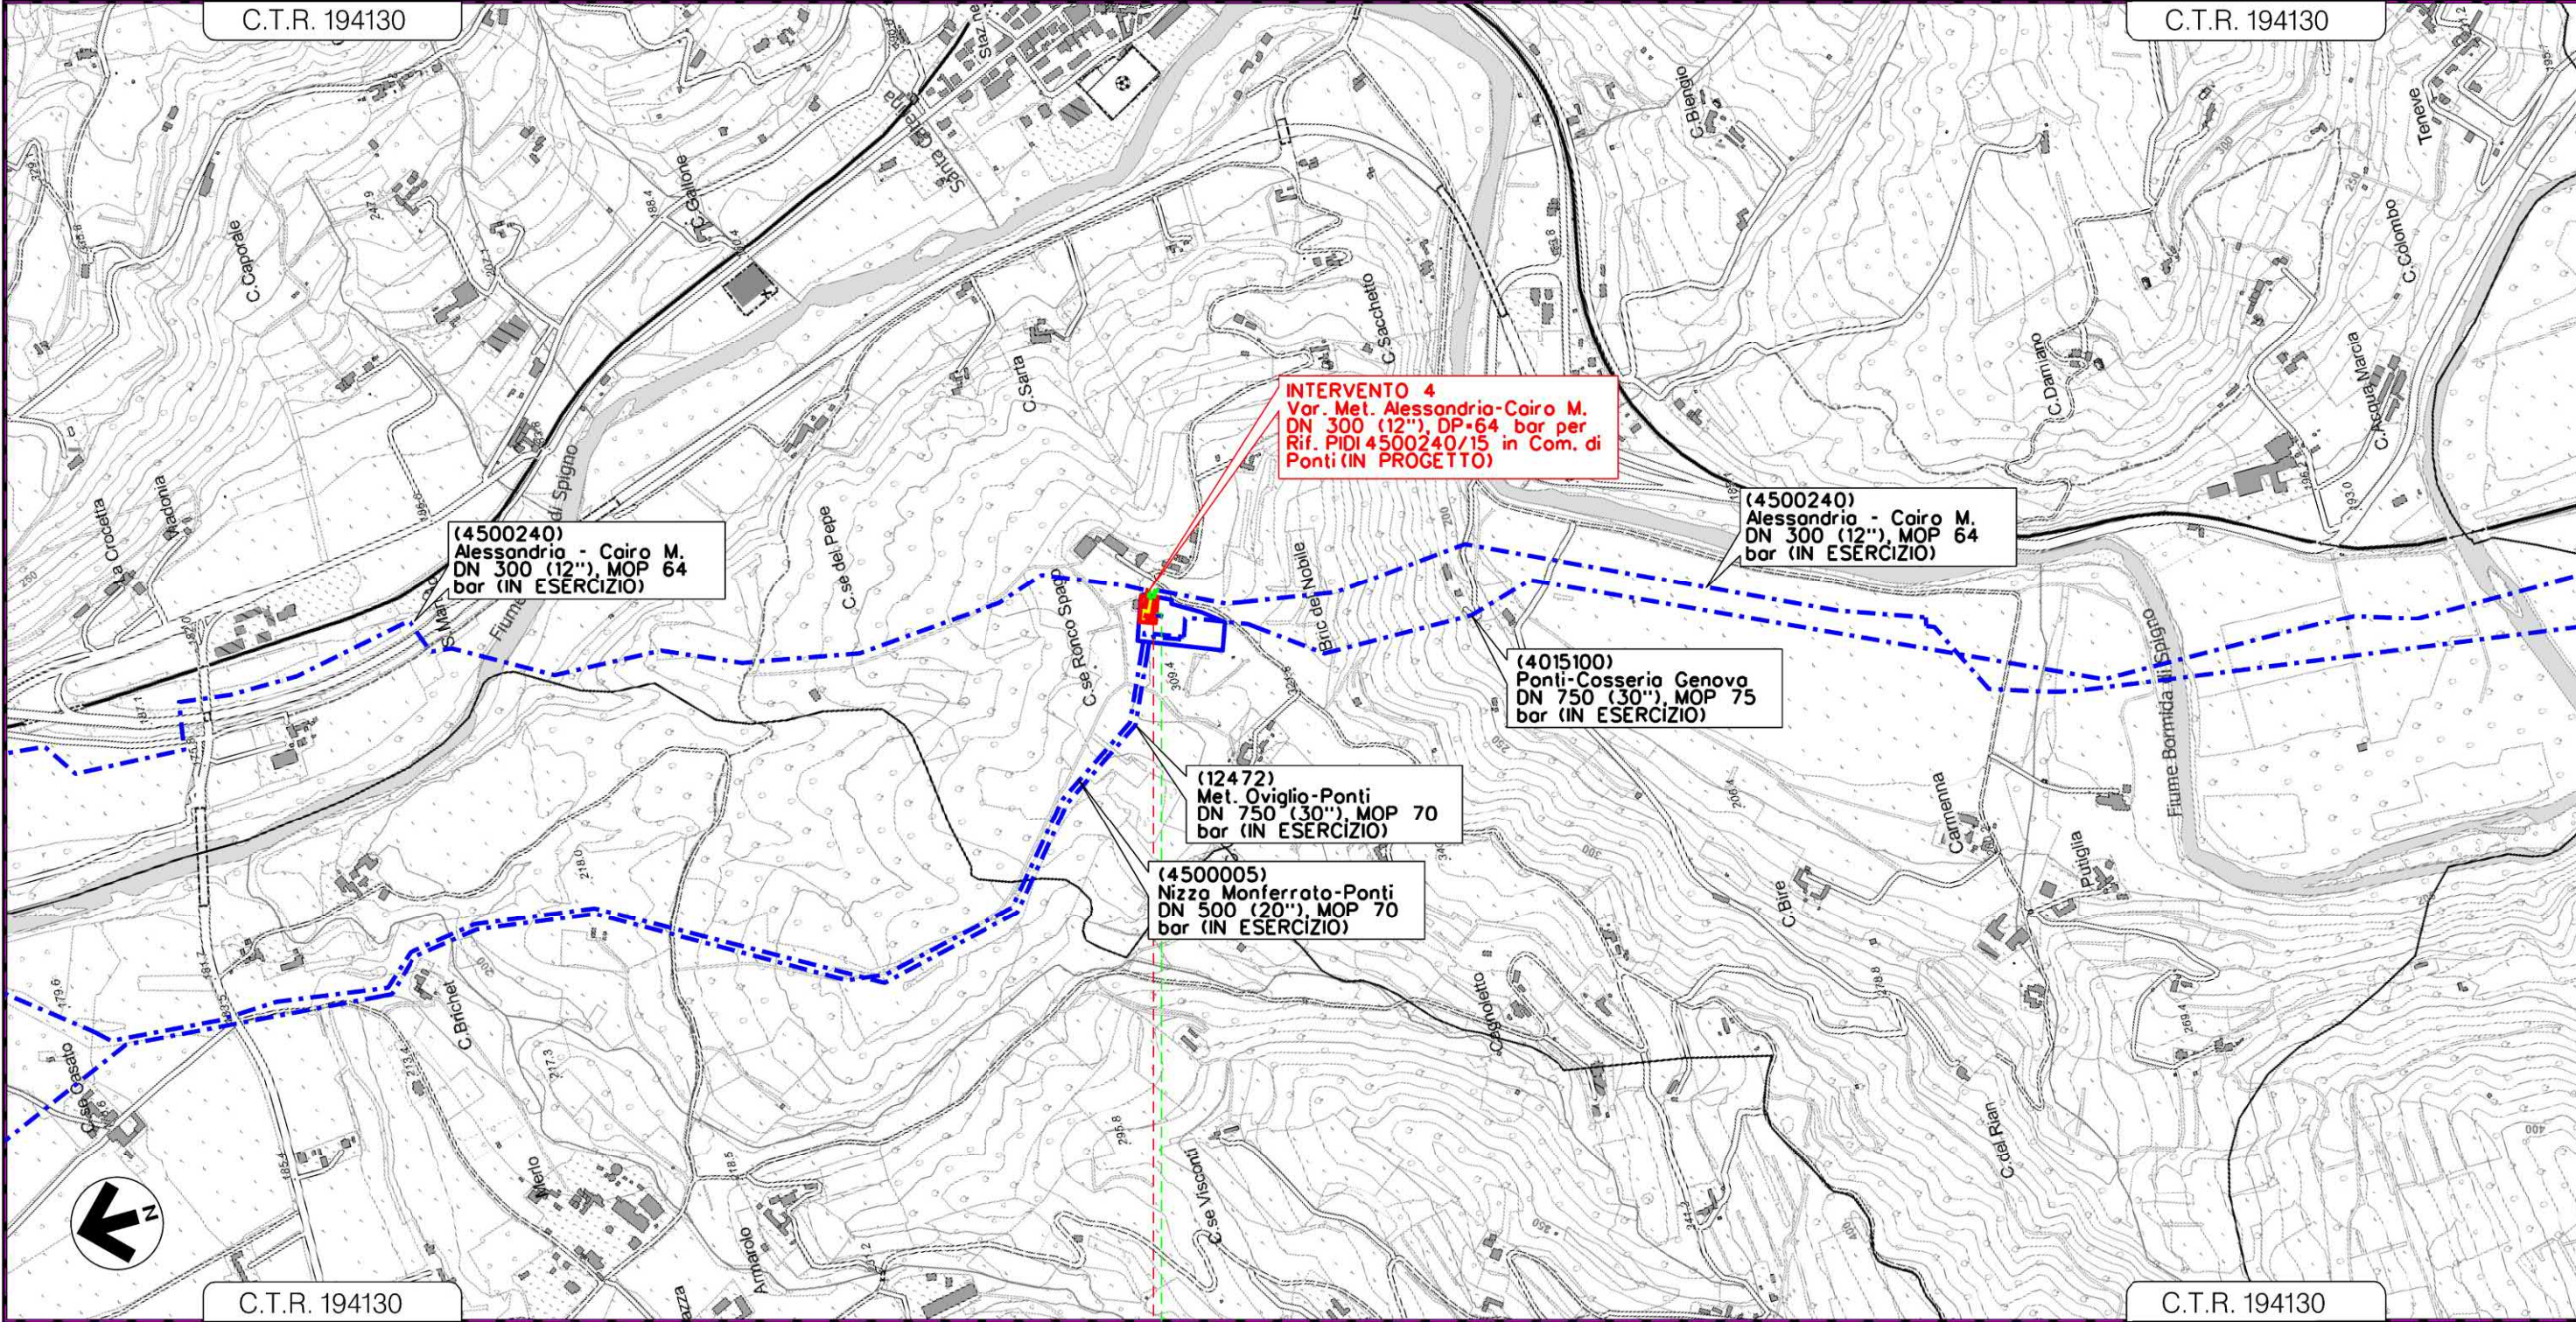

00+090

PONTI
 ALESSANDRIA

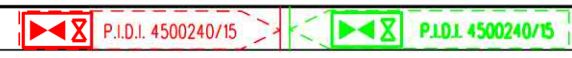



RIMOZIONE IMPIANTO E CONDOTTE


INTERVENTO 4

Il presente disegno e' di proprieta' aziendale - La Societa' tutelera' i propri diritti a termine di legge.

MET. ALESSANDRIA-CAIRO MONTENOTTE DN 300 (12") - DP 64 bar
 Varianti per realizzazione Impianti di Lancio/Ricevimento Pig
 e Rifacimento Impianti di Linea per predisposizione piggabilita' metanodotto

2	24/02/2021	EMISSIONE PER PERMESSI	E. TA. ARICO	V. MEJAG. IA	G. CICCARELLI	Foglio 6 di 7
1	10/11/2020	EMISSIONE A SEGUITO COMMENTI	E. TA. ARICO	V. MEJAG. IA	C. CICCARELLI	
INDICE	DATA	REVISIONI	ELABORATO	VERIFICATO	APPROVATO	Scala 1:10000
			PROGETTISTA  RIF. TFM: 011-PJ10-033-00-DT-D-9200			Dis. 00-DT-D-9200
						Comm. NR/18016

TRACCIATO CON OPERE DA PORRE FUORI ESERCIZIO

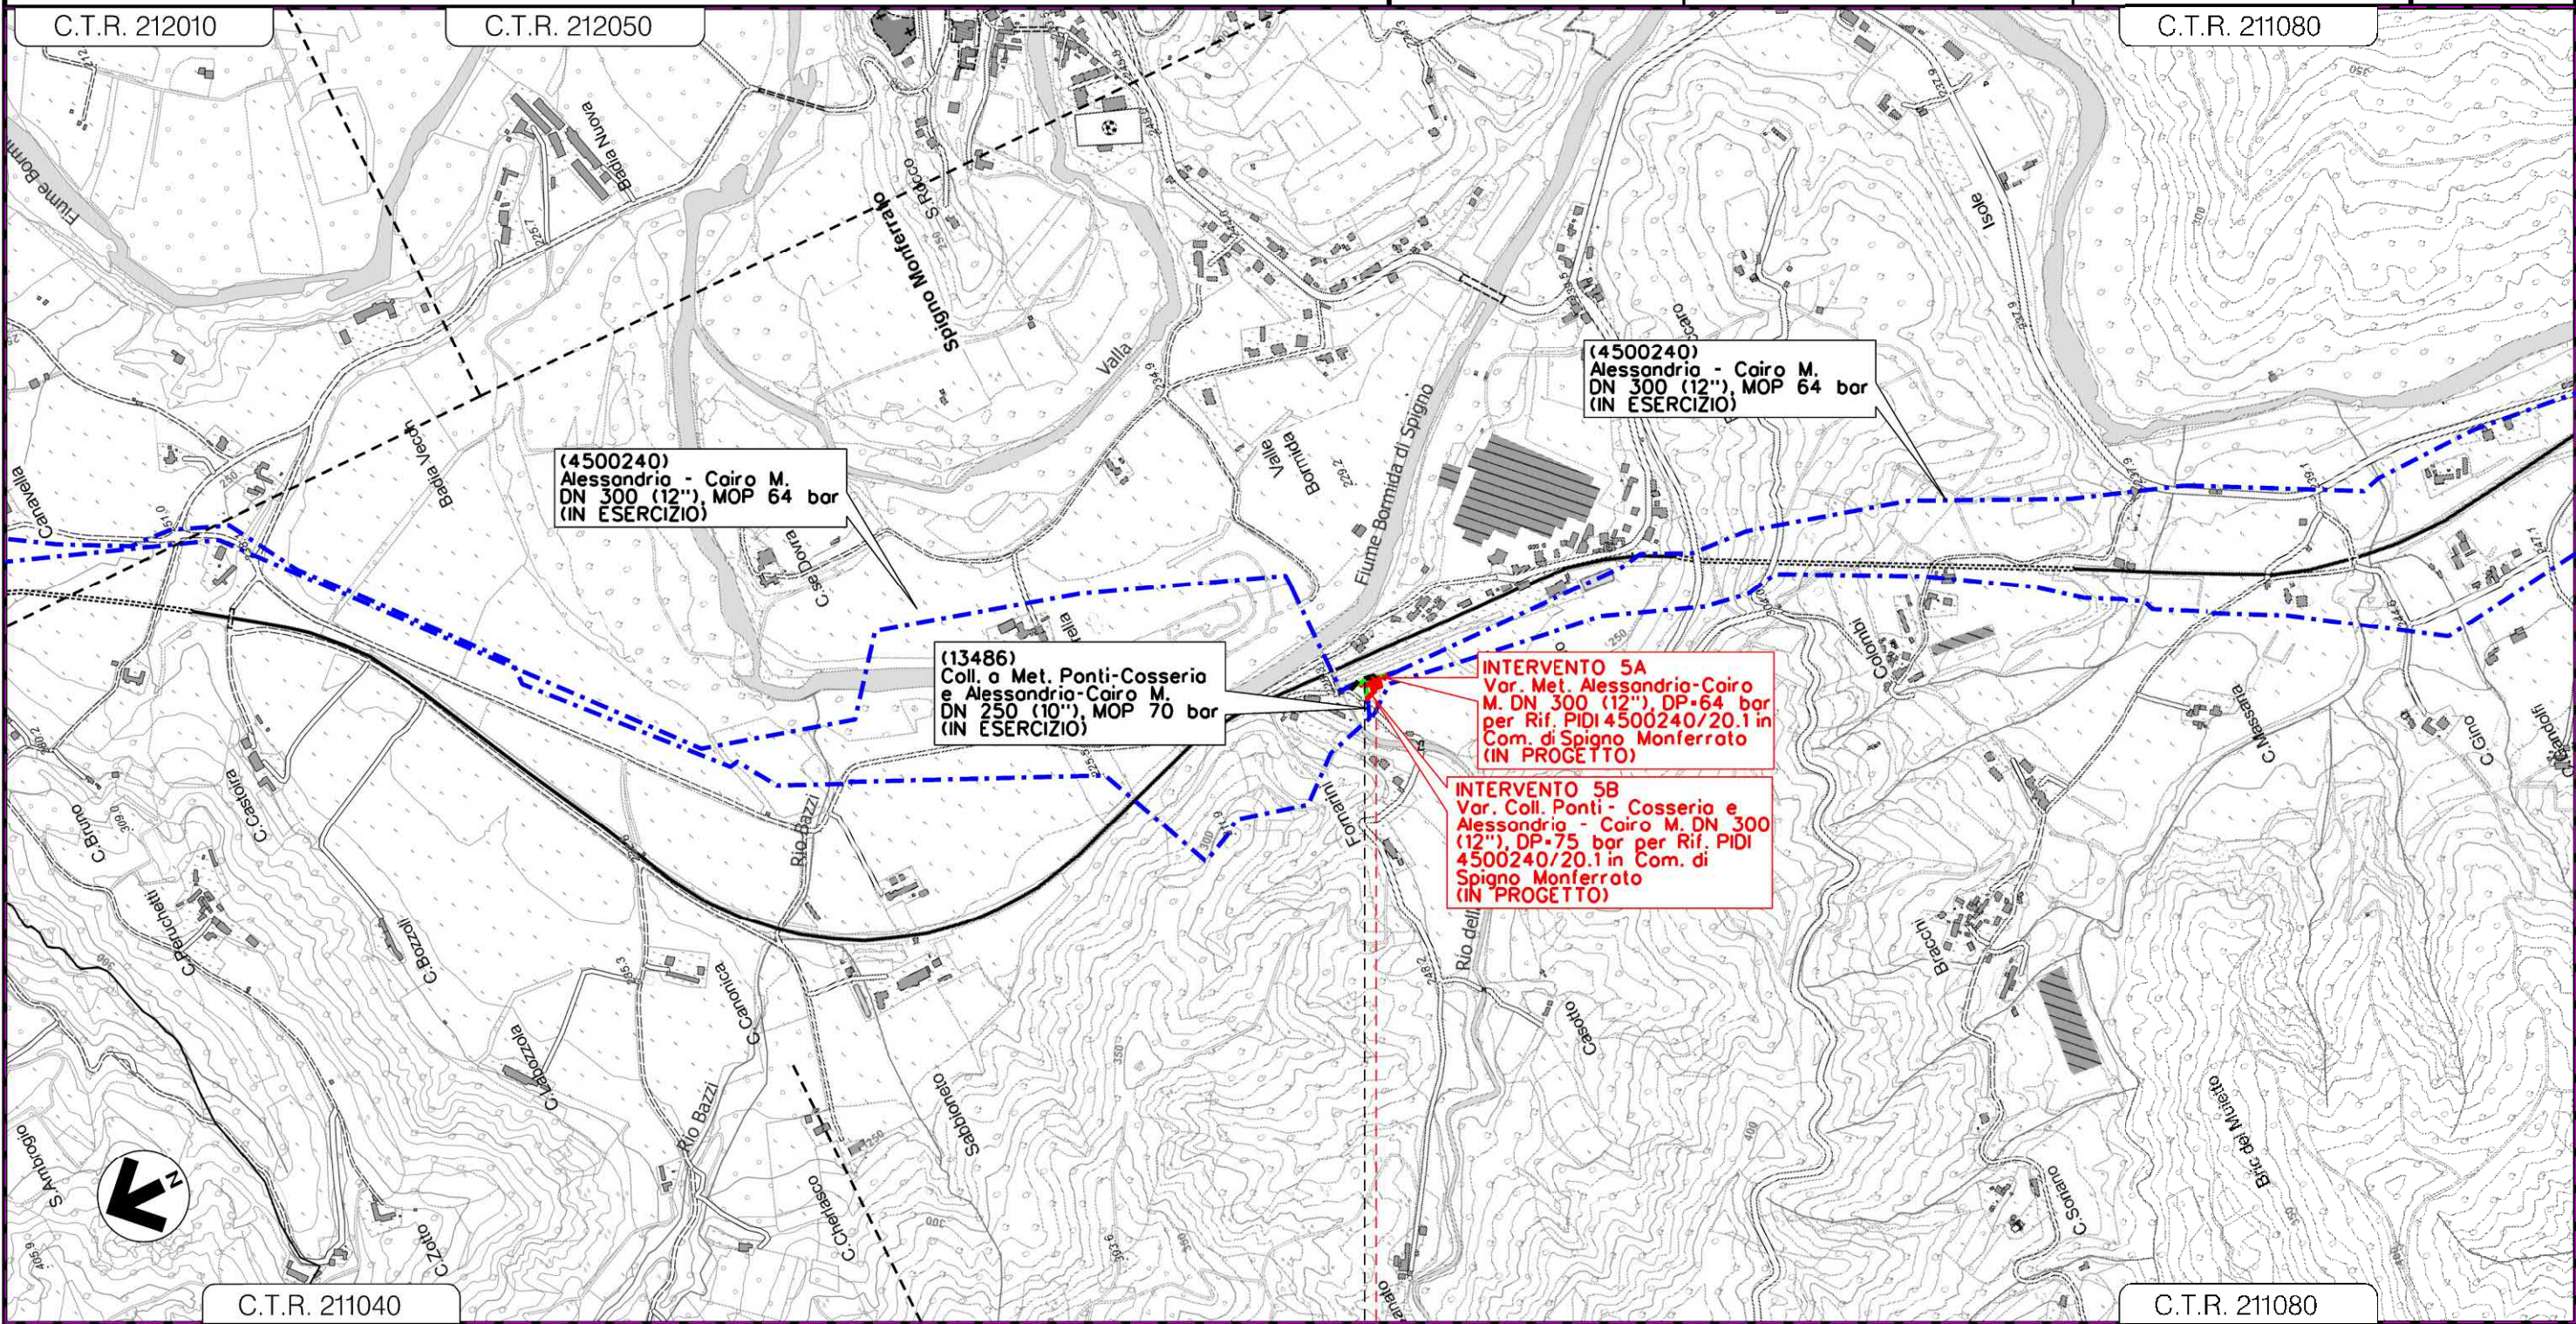

(4500240)
 Alessandria - Cairo M.
 DN 300 (12"), MOP 64 bar
 (IN ESERCIZIO)

(4500240)
 Alessandria - Cairo M.
 DN 300 (12"), MOP 64 bar
 (IN ESERCIZIO)

(13486)
 Coll. a Met. Ponti-Cosserio
 e Alessandria-Cairo M.
 DN 250 (10"), MOP 70 bar
 (IN ESERCIZIO)

INTERVENTO 5A
 Var. Met. Alessandria-Cairo
 M. DN 300 (12"), DP-64 bar
 per Rif. PID 4500240/20.1 in
 Com. di Spigno Monferrato
 (IN PROGETTO)

INTERVENTO 5B
 Var. Coll. Ponti - Cosserio e
 Alessandria - Cairo M. DN 300
 (12"), DP-75 bar per Rif. PID
 4500240/20.1 in Com. di
 Spigno Monferrato
 (IN PROGETTO)

0 0+055

SPIGNO MONFERRATO
 ALESSANDRIA

 P.I.D.I. 4500240/20.1  P.I.D.I. 4500240/20.1

+RIMOZIONE IMPIANTO E CONDOTTE

INTERVENTO 5

Il presente disegno e' di proprieta' aziendale - La Societa' tutelera' i propri diritti a termine di legge.

2	24/02/2021	EMISSIONE PER PERMESSI	E. TALAFICO	M. MEDAGLIA	G. CICCARELLI
1	10/11/2020	EMISSIONE A SEGUITO COMMENTI	E. TALAFICO	M. MEDAGLIA	G. CICCARELLI
INDICE	DATA	R E V I S I O N I			
		ELABORATO		VERIFICATO	APPROVATO
			Dis. 00-DT-D-9200		
			Comm. NR/18016		

TRACCIATO CON OPERE DA PORRE FUORI ESERCIZIO



LEGENDA

SIMBOLOGIA CARTOGRAFICA

- | | | | |
|--|---|--|---|
| | Metanodotto in progetto | | Metanodotto in progetto (altre ipotesi) |
| | Metanodotti in esercizio | | Altri metanodotti in progetto |
| | Metanodotti da porre fuori esercizio e recuperare | | Gallerie, Tunnel, Mini-Microtunnel, Raise Boring e T.O.C. |
| | Aree impianti stacco-terminale in progetto | | Impianti di linea in progetto |
| | Aree impianti stacco-terminale esistenti | | Impianti di linea su rete in esercizio |
| | Piazzola di stoccaggio tubazioni | | Impianti di linea da porre fuori esercizio e recuperare |
| | Strada di accesso all'impianto | | Depositi temporanei |
| | Adeguamento strade esistenti | | Strade di accesso provvisorio |
| | Limite sovrapposizione fogli | | Strade di recente realizzazione |
| | Altre condotte di terzi | | Punto di ripresa fotografico e numerazione |

SIMBOLOGIA MECCANICA

- Punto di intercettazione di linea (P.I.L.)
- Punto di intercettazione di derivazione importante (P.I.D.I.)
- Punto di intercettazione di derivazione semplice con stacco da P.I.L. (P.I.D.S.)
- Punto di intercettazione e derivazione semplice con stacco da Linea (P.I.D.S.)
- Punto di intercettazione con discaggio di allacciamento (P.I.D.A.)
- Punto predisposto per il discaggio di allacciamento (P.P.D.A.)
- Punto di sezionamento elettrico terminale (P.S.E.T.)
- Stazione predisposta per lancio e ricevimento PIG
- Impianto di riduzione/egolazione della pressione

Il presente disegno è di proprietà aziendale - La Società tutela i propri diritti a termine di legge.

Progressiva chilometrica	
Comuni	
Province	
Impianti	
Attraversamenti	
Strade - Piste - Piazzole tubazioni	