


COROGRAFIA Scala 1:500.000

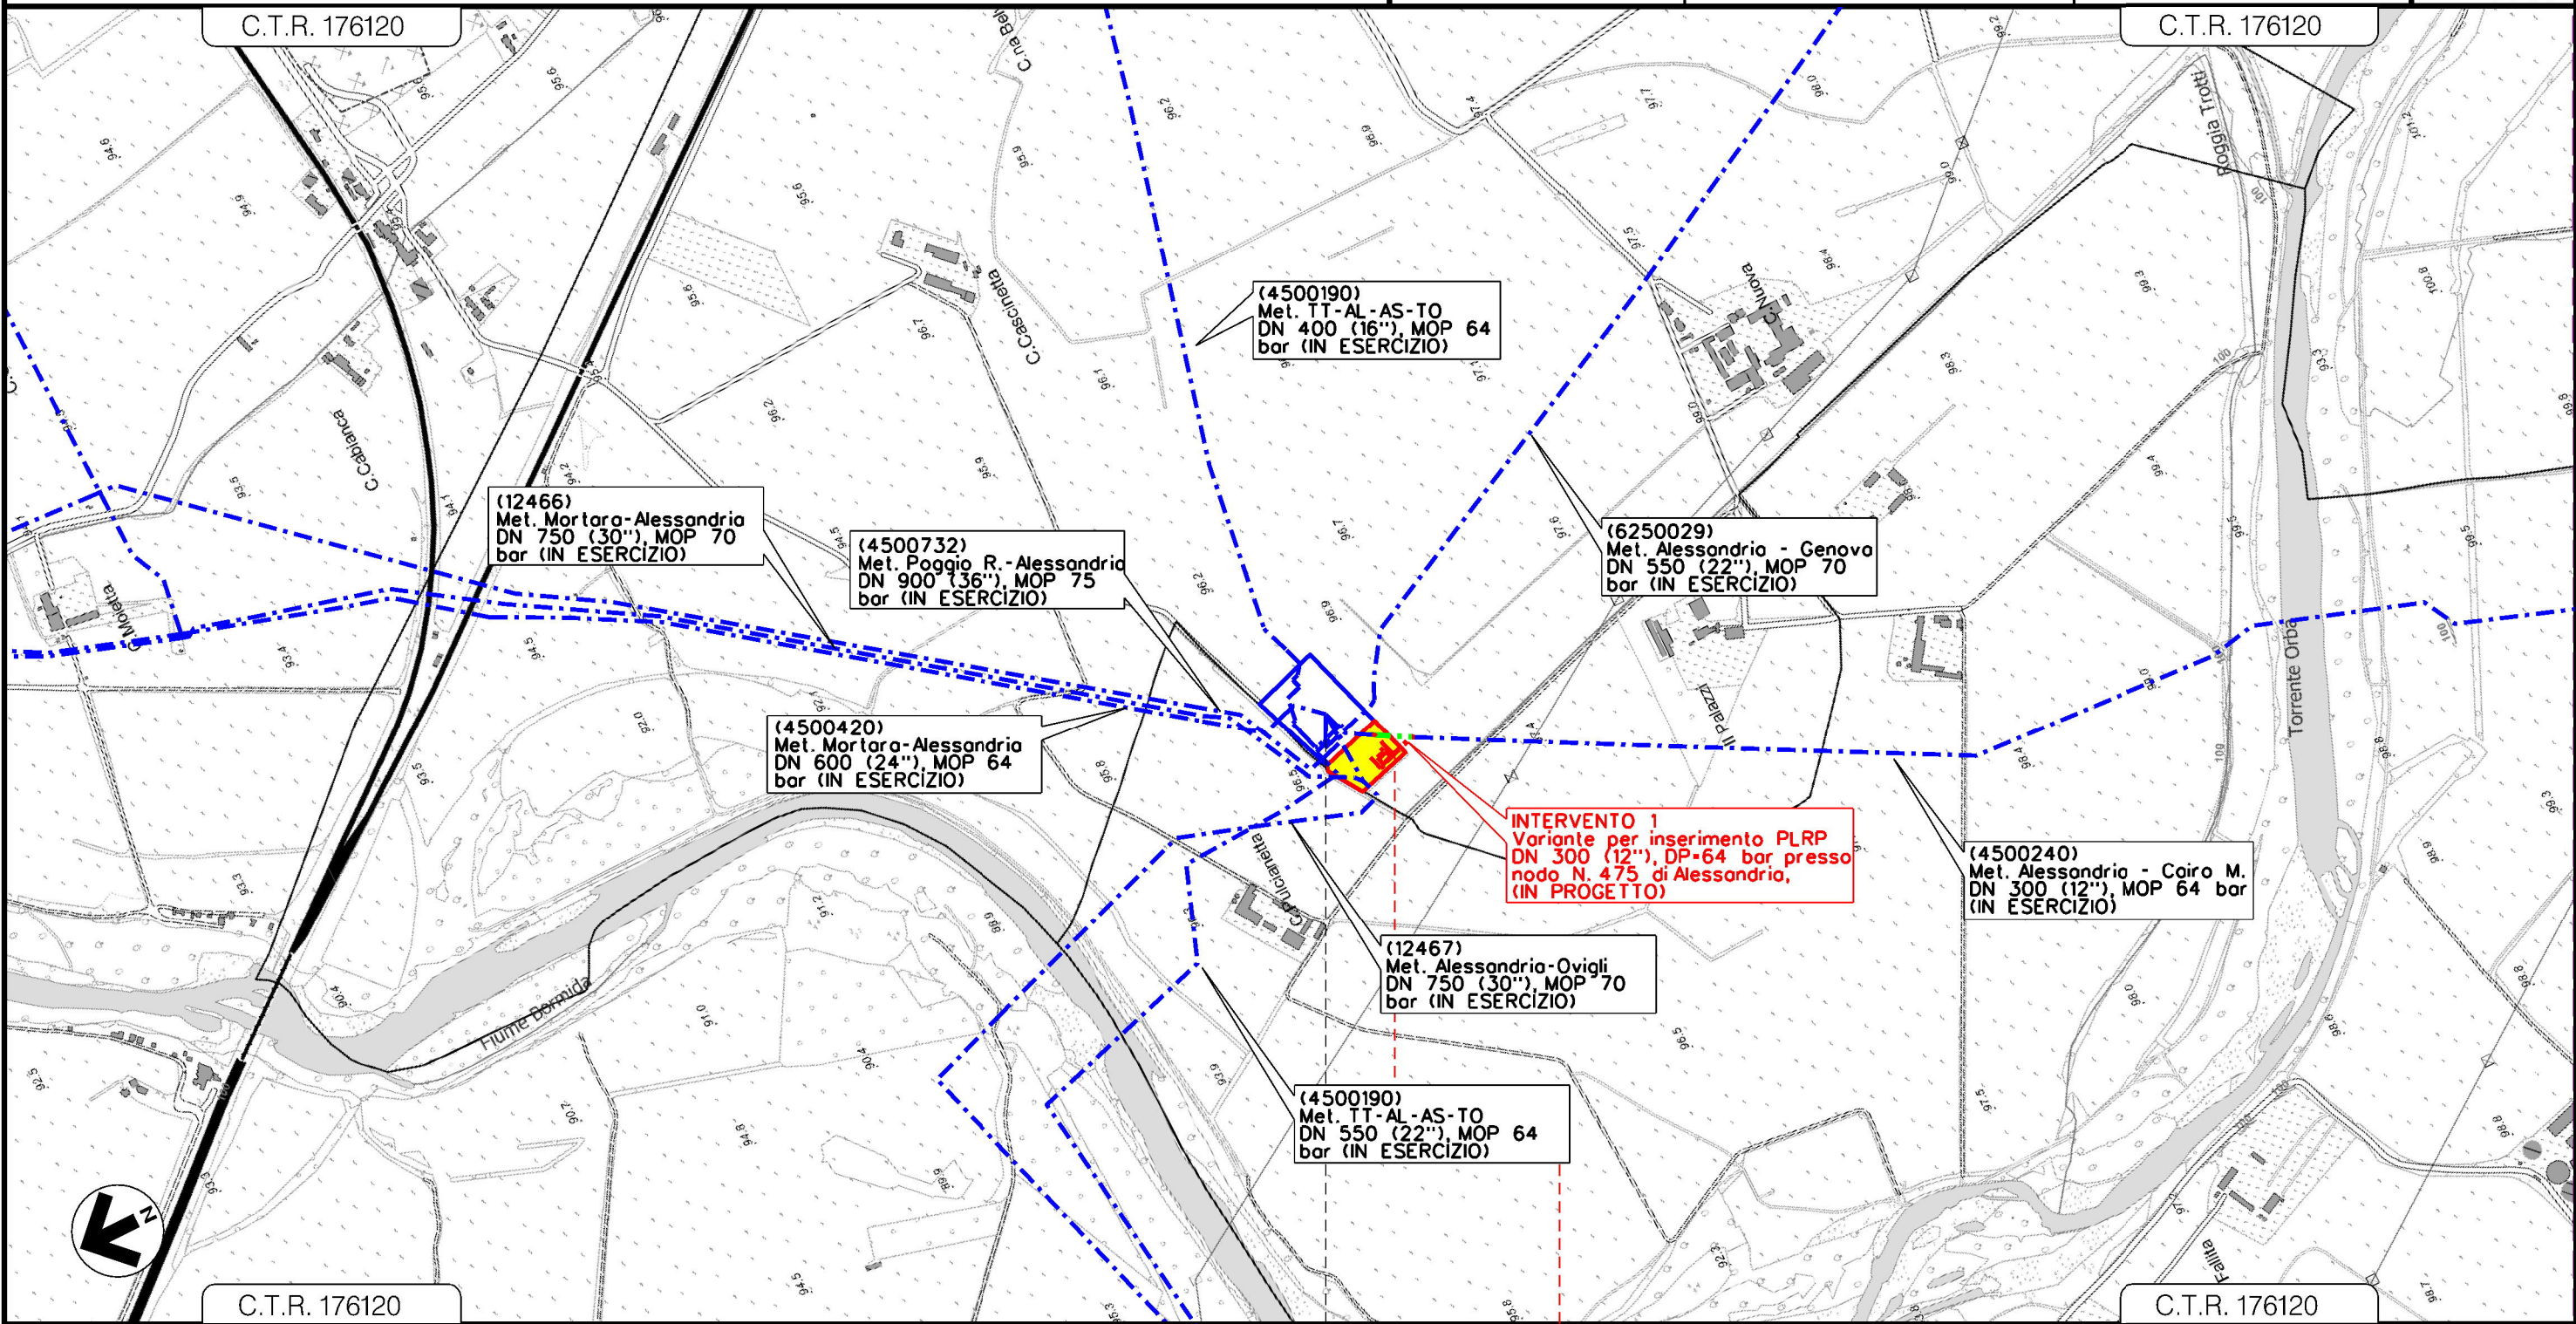

6	21/01/2022	EMISSIONE PER VALUTAZIONE DEL PROGETTO AI SENSI DEL D.P.R. N.151/11	N.R.CANTIELLO	G.AIUDI	G.CICCARELLI			
5	28/01/2021	EMISSIONE PER PERMESSI	E. TALARICO	M.MEDAGLIA	G.CICCARELLI			
4	03/11/2020	EMISSIONE A SEGUITO COMMENTI	N.R.CANTIELLO	M.MEDAGLIA	G.CICCARELLI			
3	05/05/2020	EMISSIONE PER AUTORIZZAZIONE UNICA	N.R.CANTIELLO	G.CICCARELLI	F.FERRINI			
INDICE	DATA	REVISIONI	ELABORATO	VERIFICATO	APPROVATO			
  Rif. TFM: 011-PJ10-033-00-DT-D-5200			Dis. 00-DT-D-5200					
			Fg. 1 di 7					
MET. ALESSANDRIA-CAIRO MONTENOTTE DN 300 (12") - DP 64 bar Varianti per realizzazione Impianti di Lancio/Ricevimento Pig e Rifacimento Impianti di Linea per predisposizione piggabilita' metanodotto			Comm. NR/18016					
			INDICE	0	1	2	3	4
			Scala 1:10000					
TRACCIATO DI PROGETTO			Sostituisce il					
			Sostituito dal					

6	21/01/2022	EMISSIONE PER VALUTAZIONE DEL PROGETTO AI SENSI DEL D.P.R. N.151/11	N.R. CANTIELLO	G. AIUDI	G. CICCARELLI
5	28/01/2021	EMISSIONE PER PERMESSI	E. TALARICO	M. MEDAGLIA	G. CICCARELLI
INDICE	DATA	REVISIONI	ELABORATO	VERIFICATO	APPROVATO
			 RIF. TFM: 011-PJ10-033-00-DT-D-5200		
			Dis. 00-DT-D-5200		Foglio 2 di 7
			Comm. NR/18016		Scala 1:10000

TRACCIATO DI PROGETTO




Il presente disegno e' di proprieta' aziendale - La Societa' tutelera' i propri diritti e termine di legge.

0 0+080	
FRUGAROLO	CASTELLAZZO BORMIDA
ALESSANDRIA	
	

INTERVENTO 1

6	21/01/2022	EMISSIONE PER VALUTAZIONE DEL PROGETTO AI SENSI DEL D.P.R. N.151/11	N.R.CANTIELLO	G.AIUDI	G.CICCARELLI
5	28/01/2021	EMISSIONE PER PERMESSI	E.TALARICO	M.MEDAGLIA	G.CICCARELLI
INDICE	DATA	R E V I S I O N I			
		ELABORATO		VERIFICATO	APPROVATO
		PROGETTISTA		Dis. 00-DT-D-5200	
		  Rif. TFM: 011-PJ10-033-00-DT-D-5200		Comm. NR/18016	

TRACCIATO DI PROGETTO

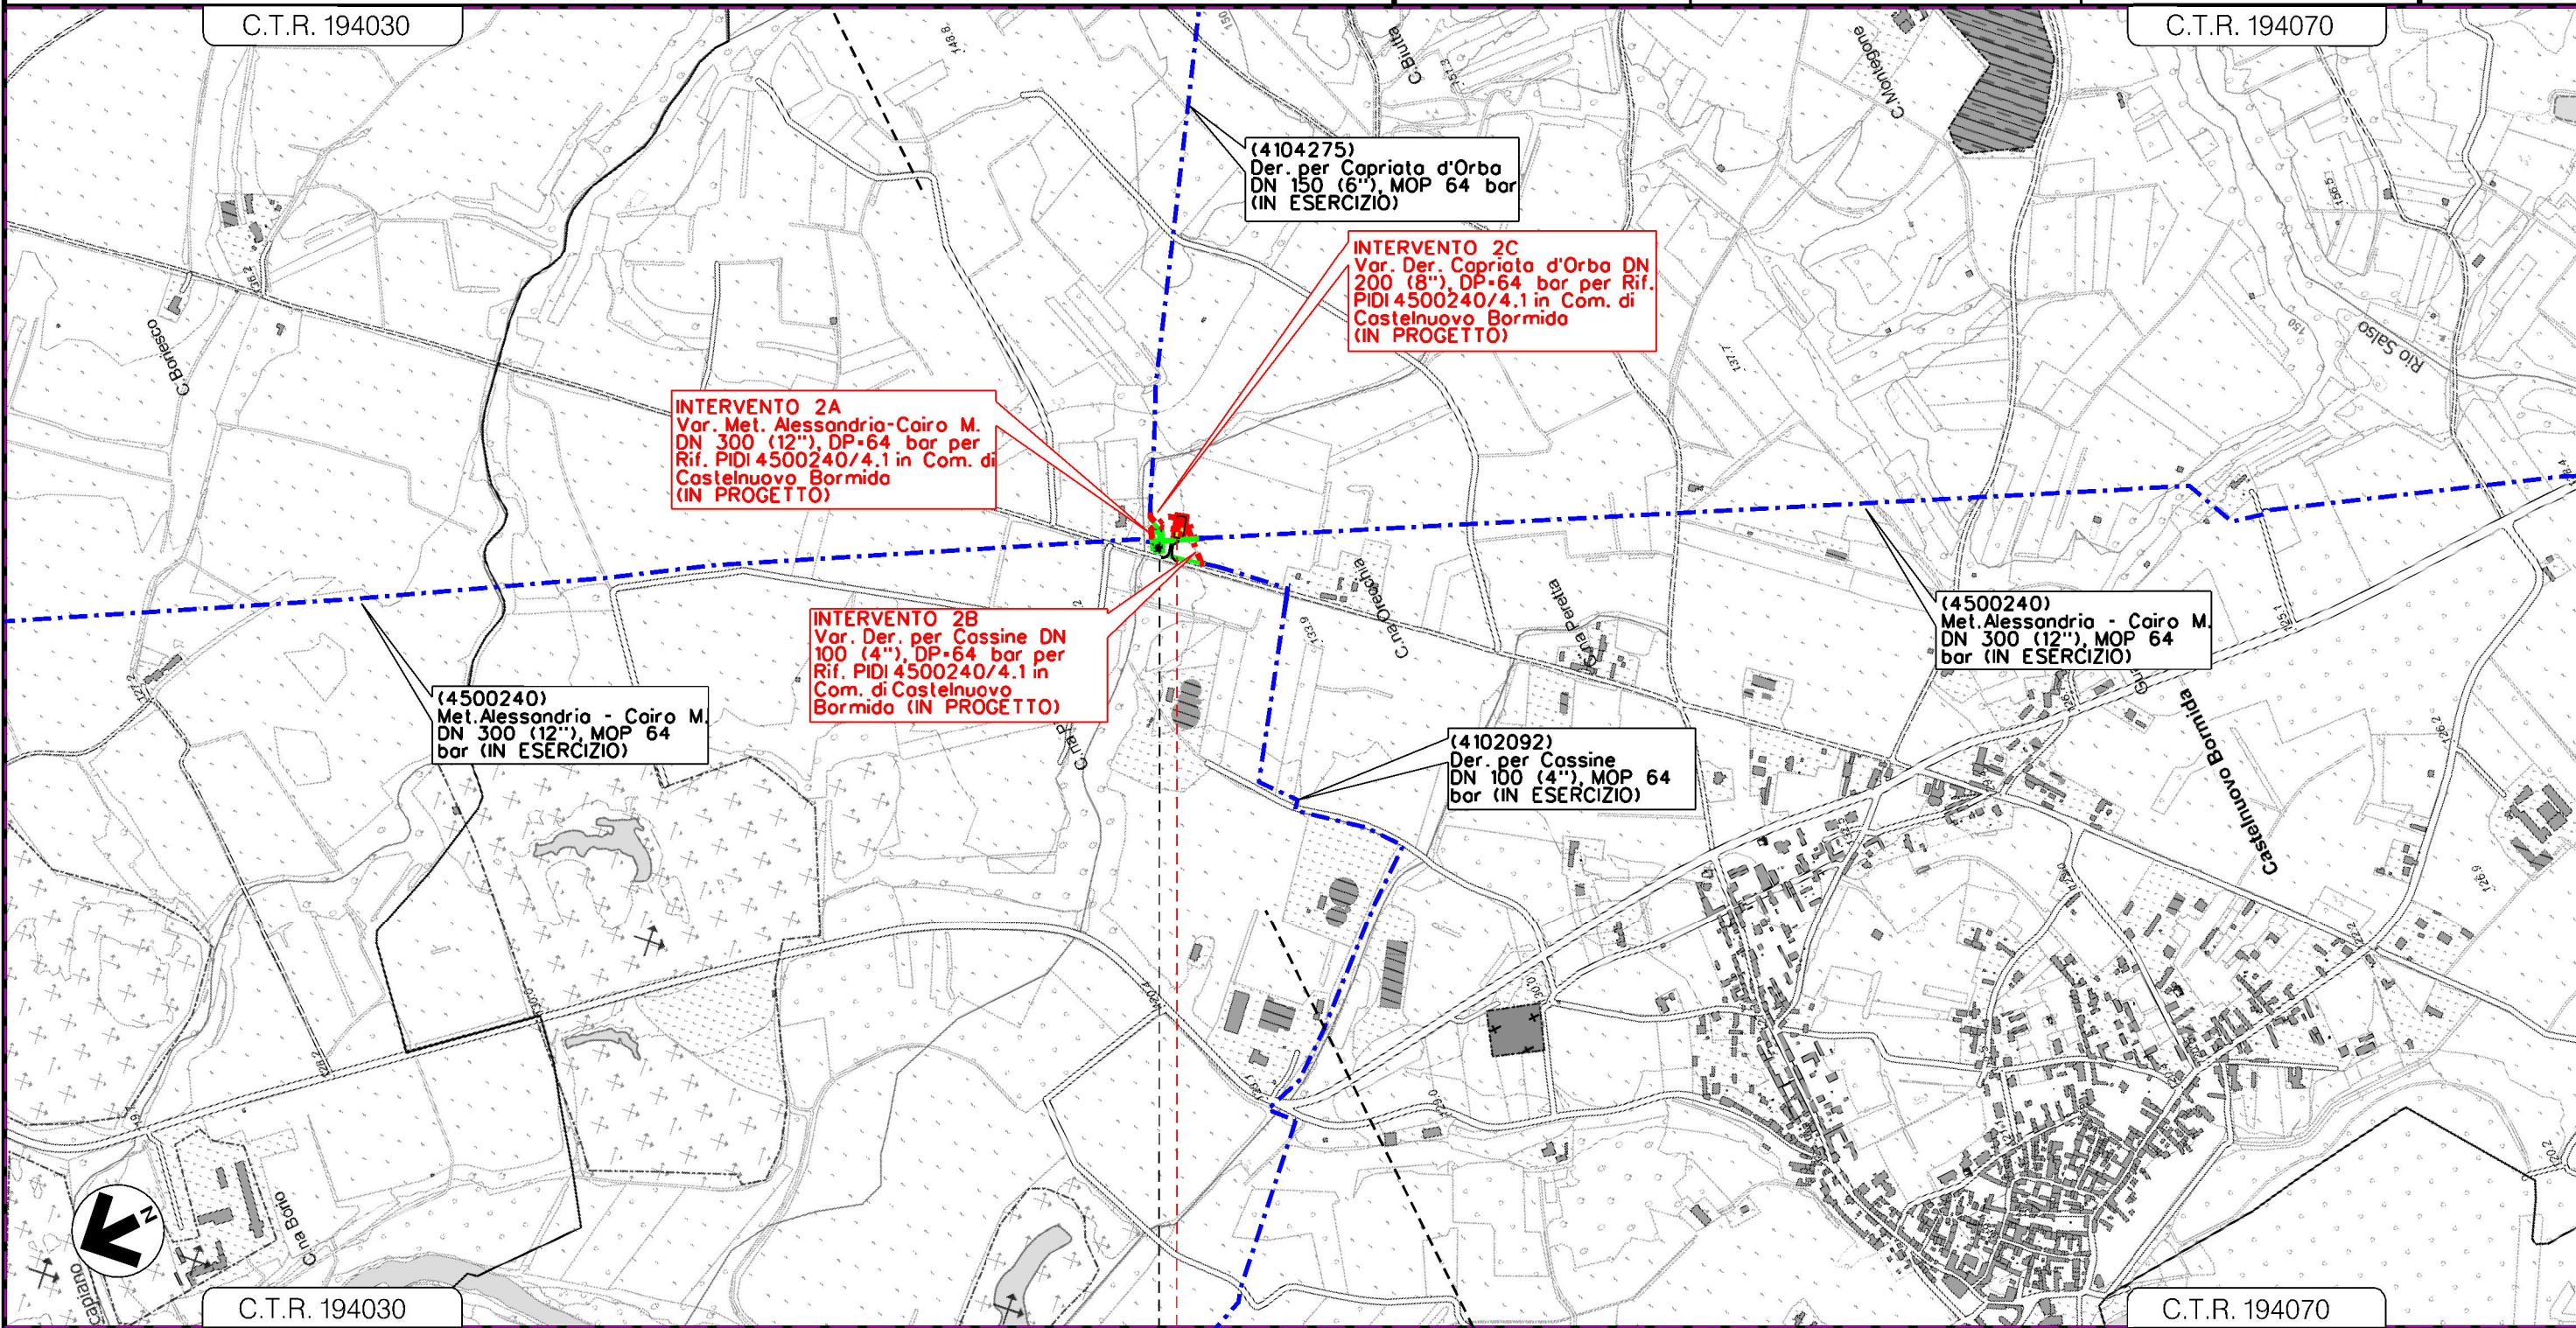

Il presente disegno e' di proprieta' aziendale - La Societa' tutelera' i propri diritti e termine di legge.


SEZZADIO 0 0+100 CASTELNUOVO BORMIDA
 ALESSANDRIA



INTERVENTO 2


6	21/01/2022	EMISSIONE PER VALUTAZIONE DEL PROGETTO AI SENSI DEL D.P.R. N.151/11	N.R.CANTIELLO	G.AIUDI	G.CICCARELLI
5	28/01/2021	EMISSIONE PER PERMESSI	E.TALARICO	M.MEDAGLIA	G.CICCARELLI
INDICE	DATA	REVISIONI	ELABORATO	VERIFICATO	APPROVATO
			PROGETTISTA  Rif. TFM: 011-PJ10-033-00-DT-D-5200		
			Dis. 00-DT-D-5200		Foglio 4 di 7
			Comm. NR/18016		Scala 1:10000

TRACCIATO DI PROGETTO

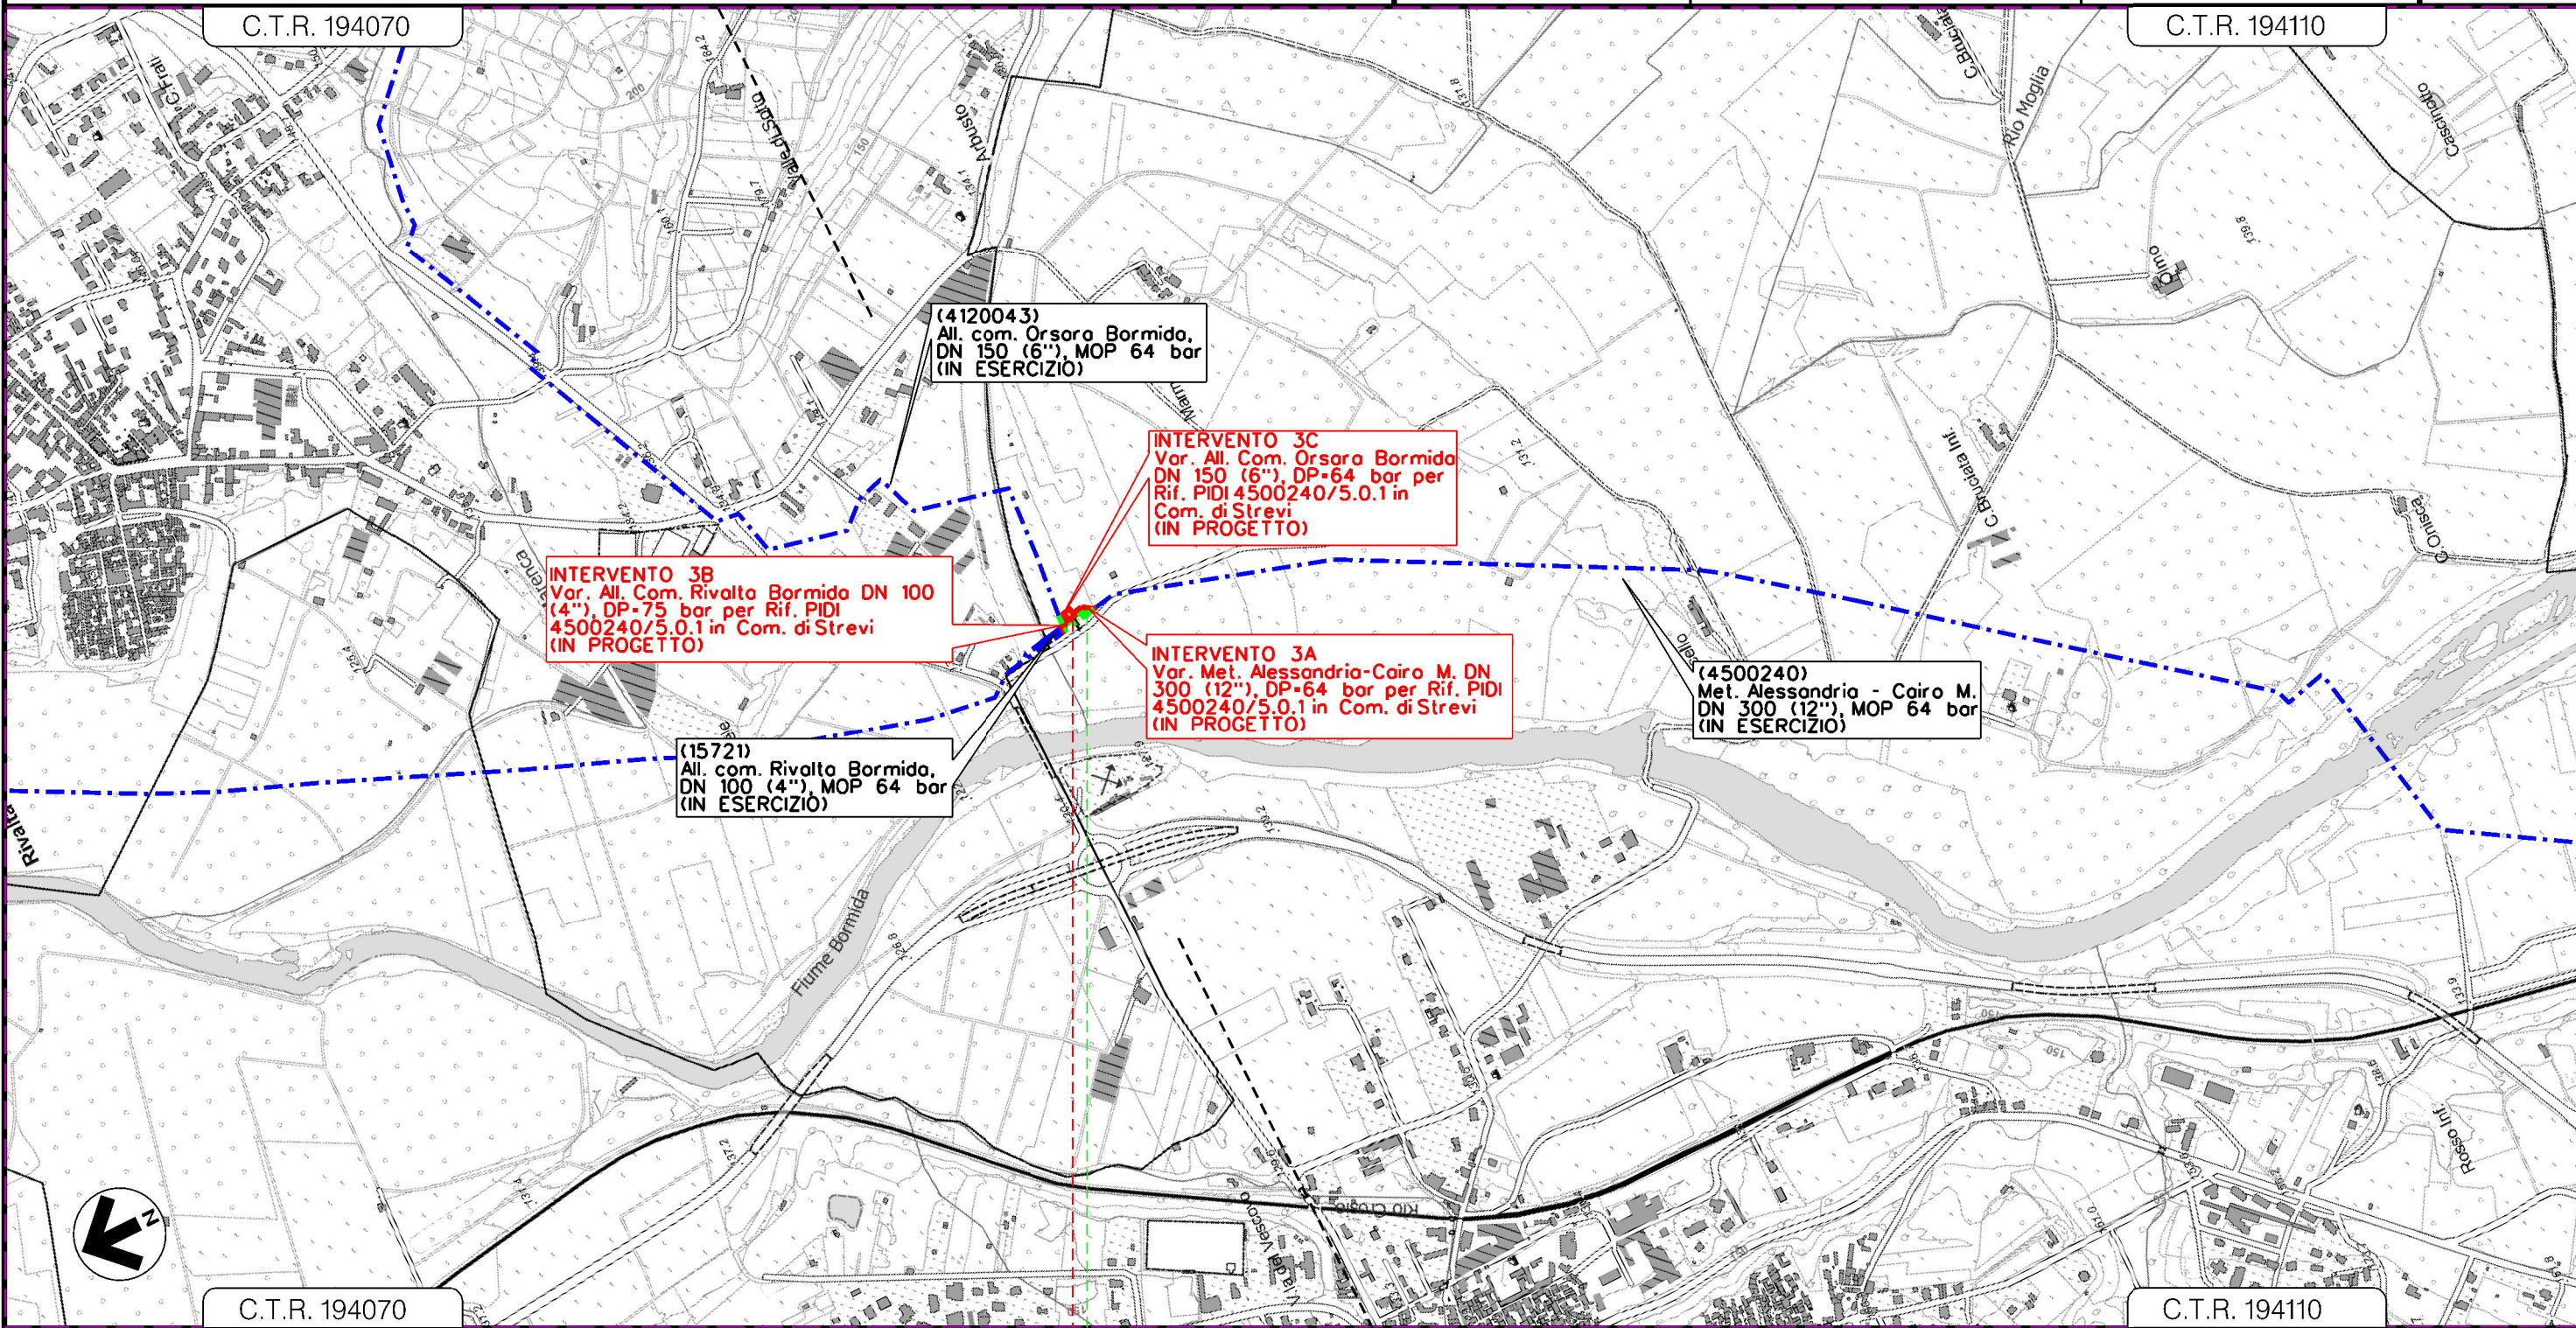

0 0+075

RIVALTA BORMIDA	STREVI	RIVALTA BORMIDA	ALESSANDRIA	STREVI
-----------------	--------	-----------------	-------------	--------

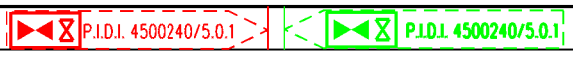


INTERVENTO 3

Il presente disegno e' di proprieta' aziendale - La Societa' tutelera' i propri diritti e termine di legge.

6	21/01/2022	EMISSIONE PER VALUTAZIONE DEL PROGETTO AI SENSI DEL D.P.R. N.151/11	N.R.CANTIELLO	G.AIUDI	G.CICCARELLI
5	28/01/2021	EMISSIONE PER PERMESSI	E.TALARICO	M.MEDAGLIA	G.CICCARELLI
INDICE	DATA	REVISIONI	ELABORATO	VERIFICATO	APPROVATO
			PROGETTISTA  Rif. TFM: 011-PJ10-033-00-DT-D-5200		
			Dis.	00-DT-D-5200	
			Comm.	NR/18016	


TRACCIATO DI PROGETTO

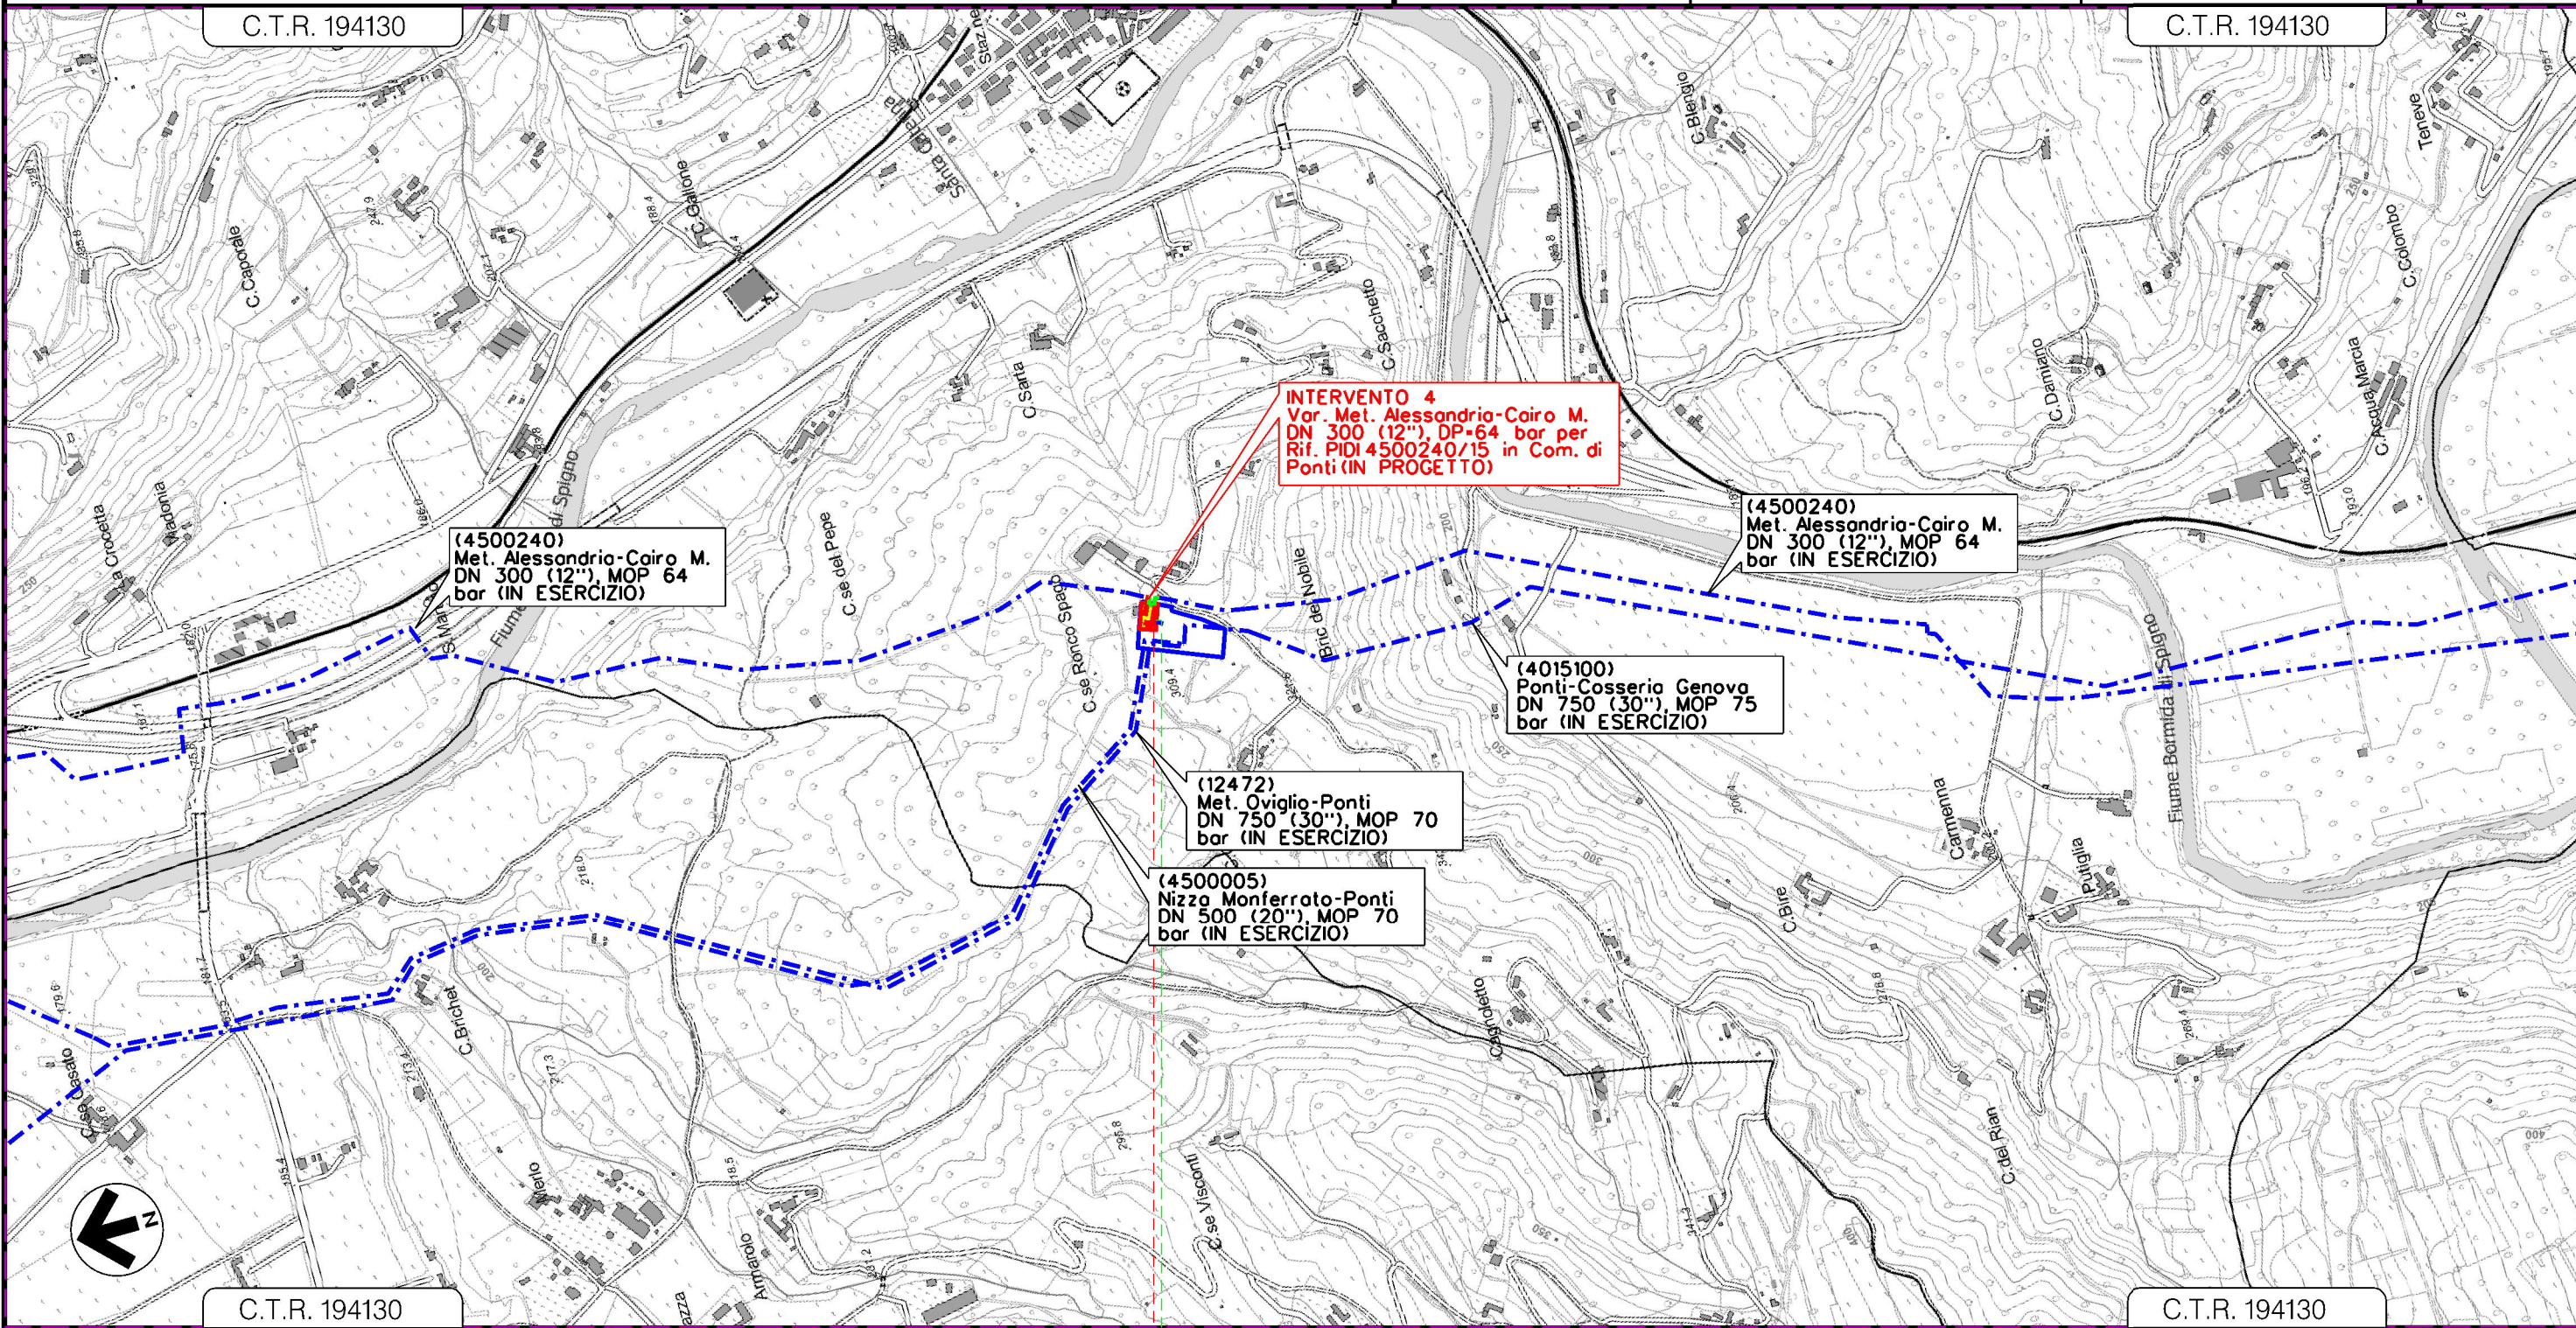

Il presente disegno e' di proprieta' aziendale - Le Societa' tutelera' i propri diritti a termine di legge.

00+090


PONTI
 ALESSANDRIA

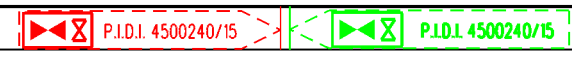

INTERVENTO 4

6	21/01/2022	EMISSIONE PER VALUTAZIONE DEL PROGETTO AI SENSI DEL D.P.R. N.151/11	N.R.CANTIELLO	G.AIUDI	G.CICCARELLI
5	28/01/2021	EMISSIONE PER PERMESSI	E.TALARICO	M.MEDAGLIA	G.CICCARELLI
INDICE	DATA	REVISIONI	ELABORATO	VERIFICATO	APPROVATO
			PROGETTISTA  Rif. TFM: 011-PJ10-033-00-DT-D-5200		
			Dis. 00-DT-D-5200		Foglio 6 di 7
			Comm. NR/18016		Scala 1:10000

TRACCIATO DI PROGETTO

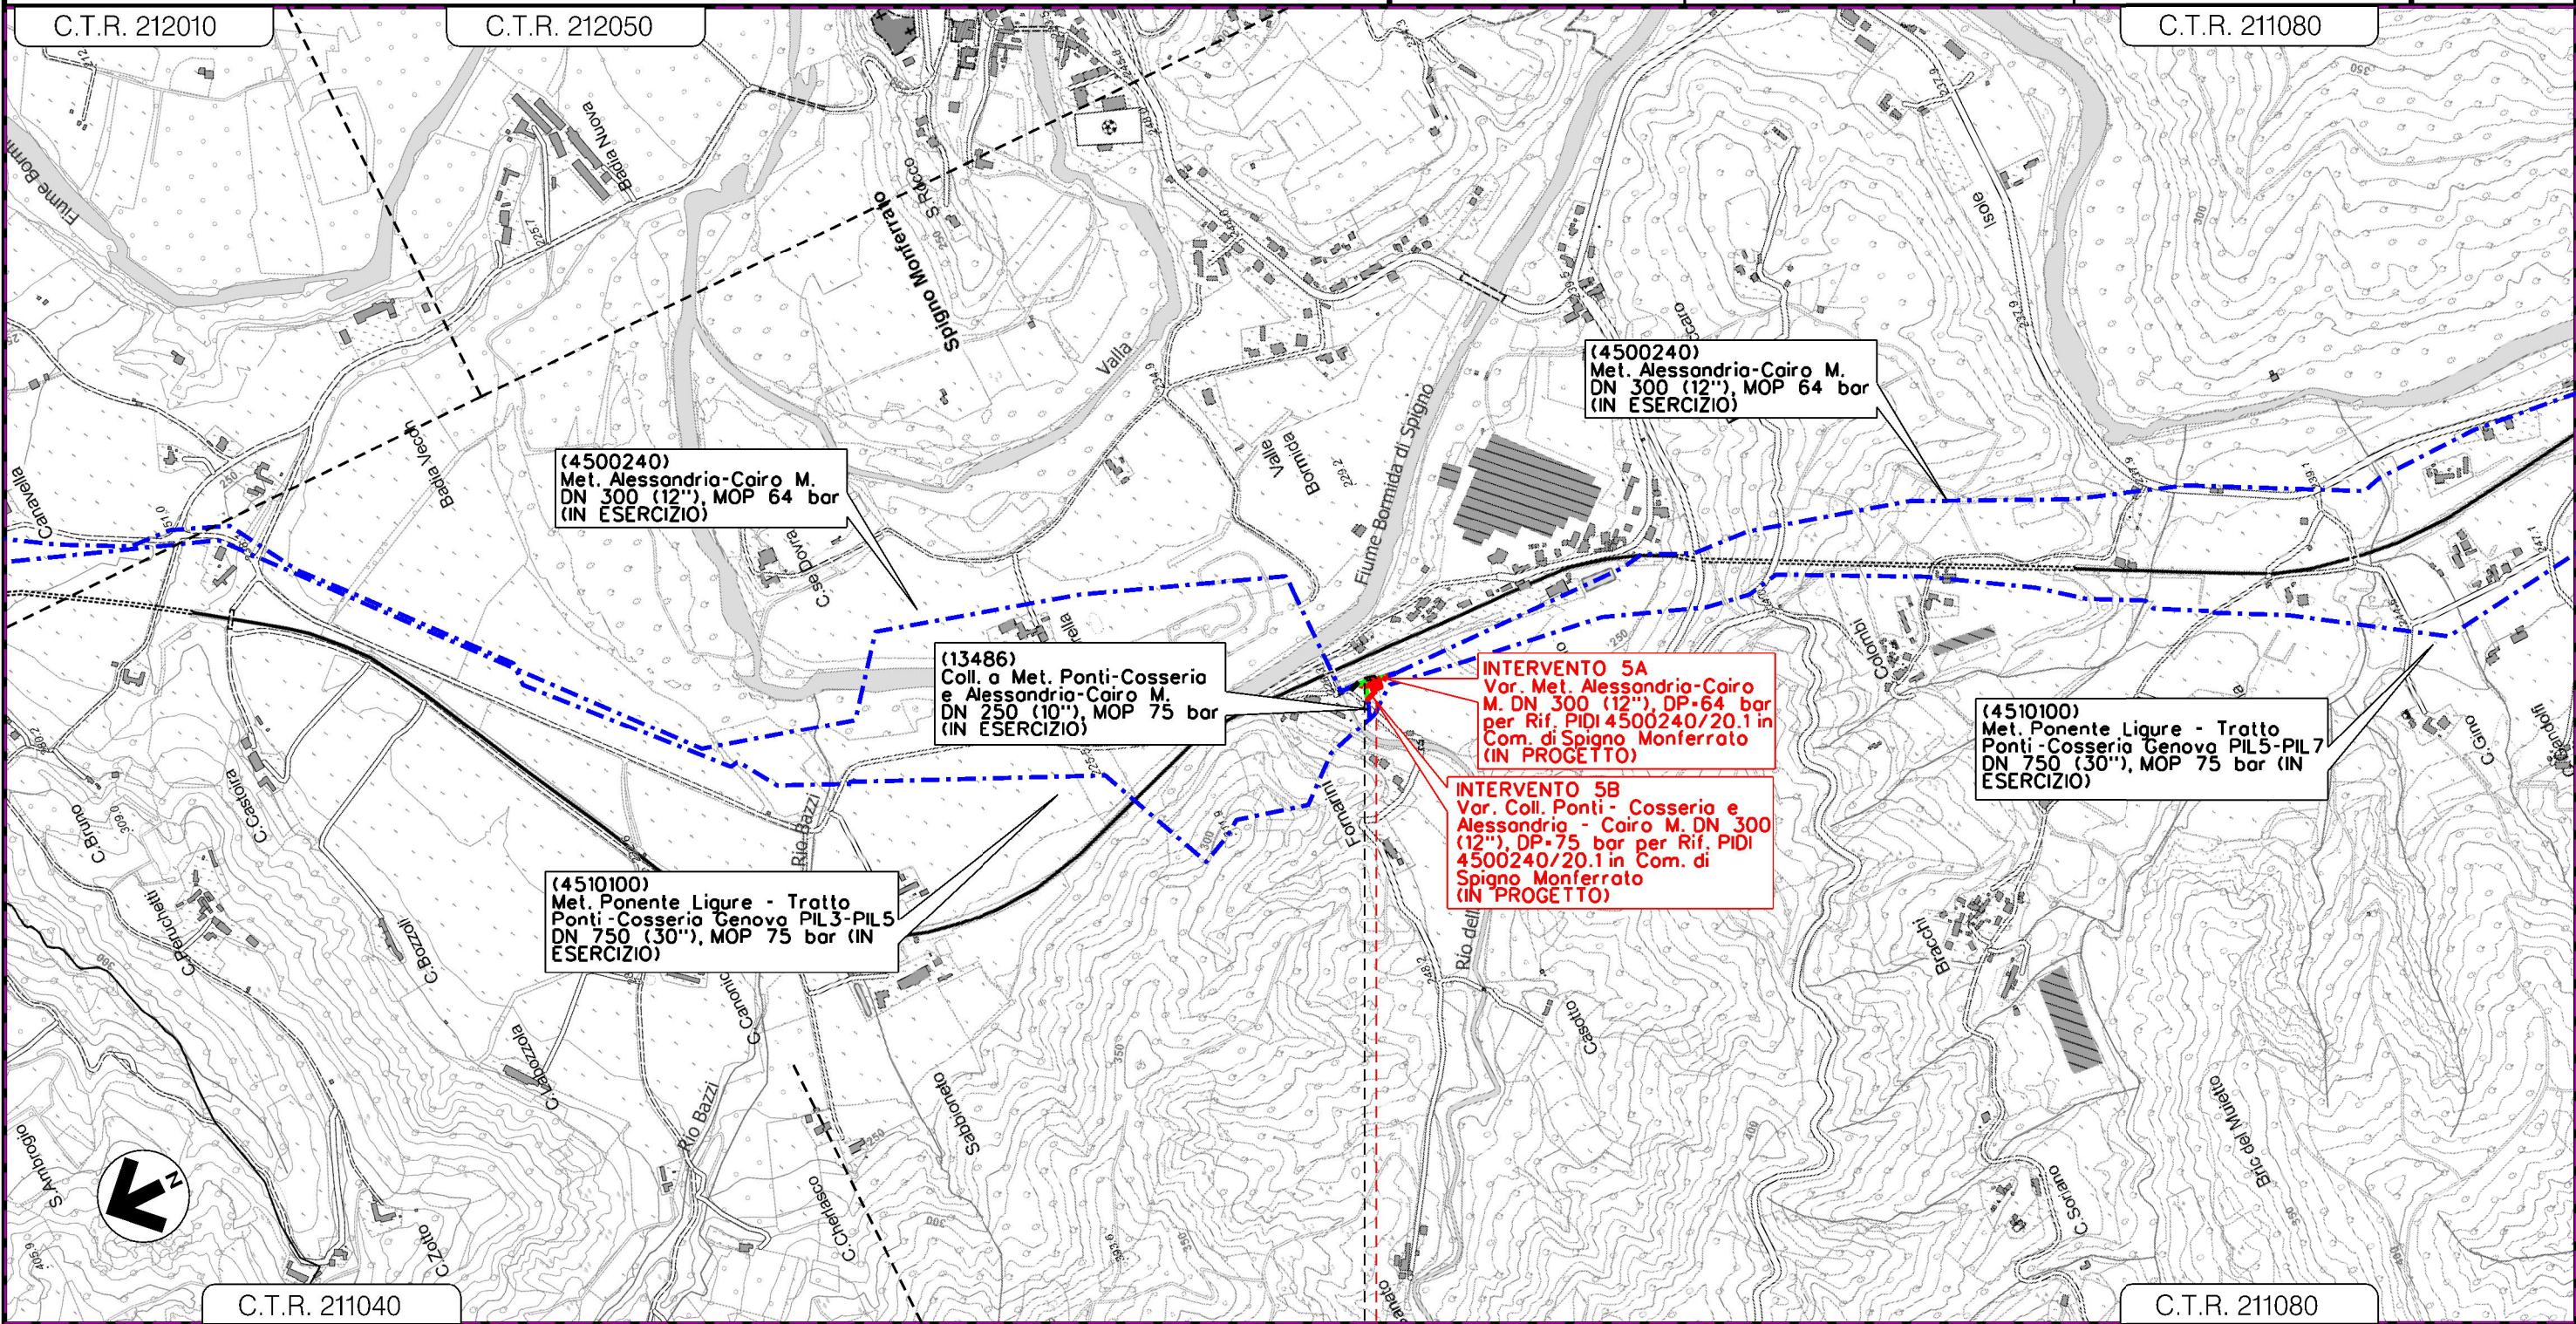

Il presente disegno e' di proprieta' aziendale - Le Societa' tutelera' i propri diritti e termine di legge.

0 0+055

SPIGNO MONFERRATO
 ALESSANDRIA



INTERVENTO 5

6	21/01/2022	EMISSIONE PER VALUTAZIONE DEL PROGETTO AI SENSI DEL D.P.R. N.151/11	N.R.CANTIELLO	G.AIUDI	G.CICCARELLI
5	28/01/2021	EMISSIONE PER PERMESSI	E.TALARICO	M.MEDAGLIA	G.CICCARELLI
INDICE	DATA	R E V I S I O N I	ELABORATO	VERIFICATO	APPROVATO

Foglio
7
di 7
Scala
1:10000

TRACCIATO DI PROGETTO



Dis. 00-DT-D-5200
Comm. NR/18016

LEGENDA

SIMBOLOGIA CARTOGRAFICA

- Metanodotto in progetto
- Metanodotti in esercizio
- Metanodotti da porre fuori esercizio e recuperare
- Aree impianti stacco-terminale in progetto
- Aree impianti stacco-terminale esistenti
- Limite sovrapposizione fogli
- Gallerie, Tunnel, Mini-Microtunnel, Raise Boring e T.O.C.
- Impianti di linea in progetto
- Impianti di linea su rete in esercizio
- Impianti di linea da porre fuori esercizio e recuperare

SIMBOLOGIA MECCANICA

- Punto di intercettazione di linea (P.I.L.)
- Punto di intercettazione di derivazione importante (P.I.D.I.)
- Punto di intercettazione di derivazione semplice con stacco da P.I.L. (P.I.D.S.)
- Punto di intercettazione e derivazione semplice con stacco da Linea (P.I.D.S.)
- Punto di intercettazione con discaggio di allacciamento (P.I.D.A.)
- Punto predisposto per il discaggio di allacciamento (P.P.D.A.)
- Punto di sezionamento elettrico terminale (P.S.E.T.)
- Stazione predisposta per lancio e ricevimento PIG
- Impianto di riduzione/egolazione della pressione

Il presente disegno è di proprietà aziendale - La Società tutela i propri diritti a termine di legge.

Progressiva chilometrica	N.
Comuni	
Province	
Impianti	
Attraversamenti	 TIPOLOGIA ATTRAVERSATA (SS n. **, corso d'acqua, ferrovia, ecc.)
Strade - Piste - Piazzole tubazioni	