

AREE SOGGETTE A V.P.E.	VPE
IMPIANTI	TRAPPOLA SU METAN 4500240 PRESSO NODO N. 475
STRADE DI ACCESSO DEFINITIVE	S1
STRADE / PISTE	A1
PIAZZOLE	
ALLARGAMENTI	

CONFINI AMMINISTRATIVI Com. di FRUGAROLO (AL) - FG 40 Com. di FRUGAROLO (AL) - FG 40 Com. di FRUGAROLO (AL) - FG 40 FRUGAROLO (AL) - FG 41



DATI CARATTERISTICI

DATI DI COSTRUZIONE
 PRESSIONE DI PROGETTO 64.0 bar
 PRESSIONE MASSIMA DI ESERCIZIO (MOP) 64.0 bar
 GRADO DI UTILIZZAZIONE DICHIARATO f = 0.57
 DIAMETRO PREVALENTE = 300.0 (DN)

REALIZZATO IN CONFORMITA' AL D.M. 17/04/2008
 CONFORMITA' AL D.M. NUMERO D.M. 17/04/2008
 PER MODIFICHE REALIZZATE SUCCESSIVAMENTE

RIVESTIMENTO GIUNTI DI SALDATURA










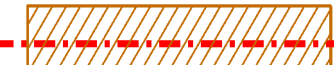


DATI GENERALI
 DN 300 SP 9.5 mm L 90.00 m


LUNGHEZZA TOTALE IMPIANTO 90.00 m.

PLANIMETRIA 1:1000

CONFINI AMMINISTRATIVI Com. di CASTELLAZZO BORMIDA (AL) - FG 5 Com. di CASTELLAZZO BORMIDA (AL) - FG 5 Com. di FRUGAROLO (AL) - FG 41 FG 41

LEGENDA

-  Fascia di vincolo preordinato all'esproprio (v.p.e.) (ASSERVIMENTO) coincidente con la fascia di servitu' 11.50*11.50
-  Strade di accesso definitive
-  Aree di occupazione lavori
-  Allargamenti in corrispondenza di fiumi/infrastrutture esistenti
-  Strade di accesso provvisorie alle aree di passaggio
-  Piazzole provvisorie per i materiali
-  Impianti in progetto
-  METANODOTTO IN PROGETTO
-  METANODOTTI IN ESERCIZIO
-  METANODOTTI DA PORRE FUORI ESERCIZIO
-  V1 Vertice
-  P2 Picchetto

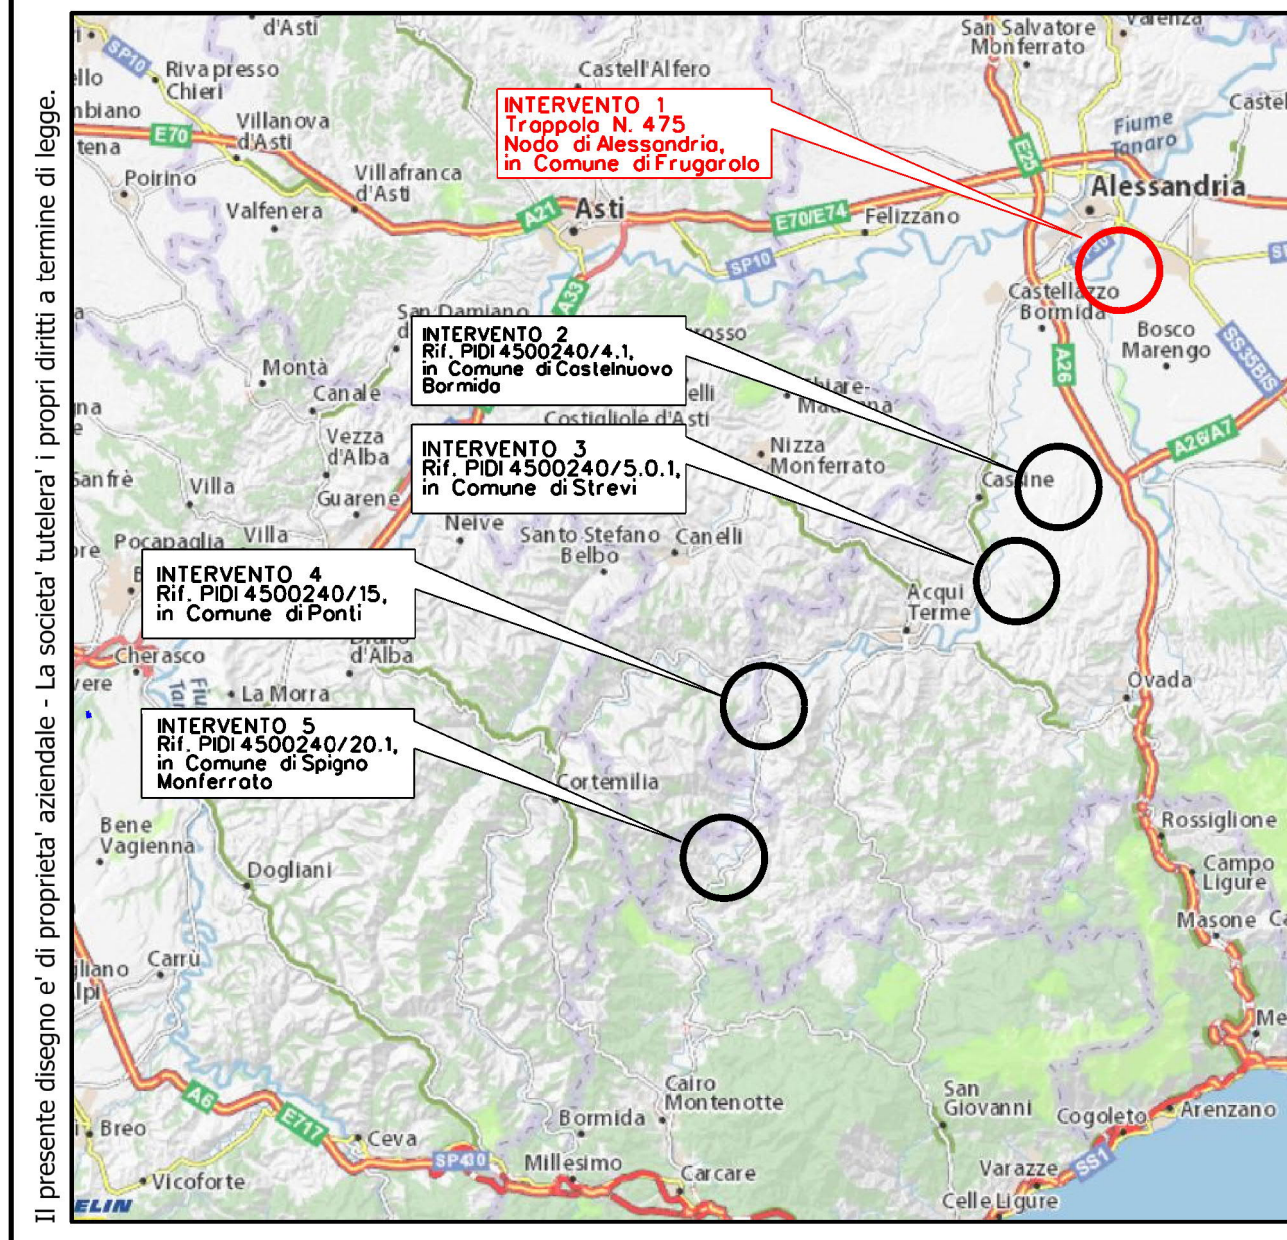

CROGRAFIA SCALA 1:500000
 Nel Comune di FRUGAROLO

2	02/04/2021	EMISSIONE PER PERMESSI	E. TALARICO	M. MEDAGLIA	G. CICCARELLI
1	03/11/2020	EMISSIONE A SEGUITO COMMENTI	N.R. CANTIELLO	M. MEDAGLIA	G. CICCARELLI
0	05/05/2020	EMISSIONE PER COMMENTI	M. MEDAGLIA	G. CICCARELLI	F. FERRINI
INDICE	DATA	REVISIONI	ELABORATO	VERIFICATO	APPROVATO

PROGETTISTA **techfem**
 Rif. TF: 011-P10-033-01-07-40-1101

COMMESSA **snam** NR/18016/R-LO1 9112588

MET. ALESSANDRIA-CAIRO MONTENOTTE DN 300 (12") - DP 64 bar
 Varianti per realizzazione Impianti di Lancio/Ricevimento Pig e
 Rifacimento Impianti di Linea per predisposizione piggabilità metanodotto

DIS. N. 01-DT-4D-1101

REVISIONE 2

PLANIMETRIA CATASTALE
 V.P.E. E AREE DI OCCUPAZIONE TEMPORANEA

FG. 1 DI 1
 SCALA 1:1000