AREE SOGGETTE A V.P.E.

IMPIANTI

STRADE DI ACCESSO DEFINITIVE

STRADE / PISTE

PIAZZOLE

ALLARGAMENTI

CONFINI AMMINISTRATIVI

## DATI CARATTERISTICI

**DATI DI COSTRUZIONE**

PRESSIONE DI PROGETTO 64.0 bar
PRESSIONE MASSIMA DI ESERCIZIO (MOP) 64.0 bar
GRADO DI UTILIZZAZIONE DICHIARATO f - 0.57
DIAMETRO PREVALENTE - 300.0 (DN)

REALIZZATO IN CONFORMITA' AL D.M. 17/04/2008
CONFORMITA' AL D.M NUMERO D.M. 17/04/2008
PER MODIFICHE REALIZZATE SUCCESSIVAMENTE

**RIVESTIMENTO GIUNTI DI SALDATURA**

**DATI GENERALI**

DN 300 SP 9.5 mm 75.00 m

**LUNGHEZZA TOTALE IMPIANTO 75.00 m.**

CONFINI AMMINISTRATIVI

PLANIMETRIA 1:1000

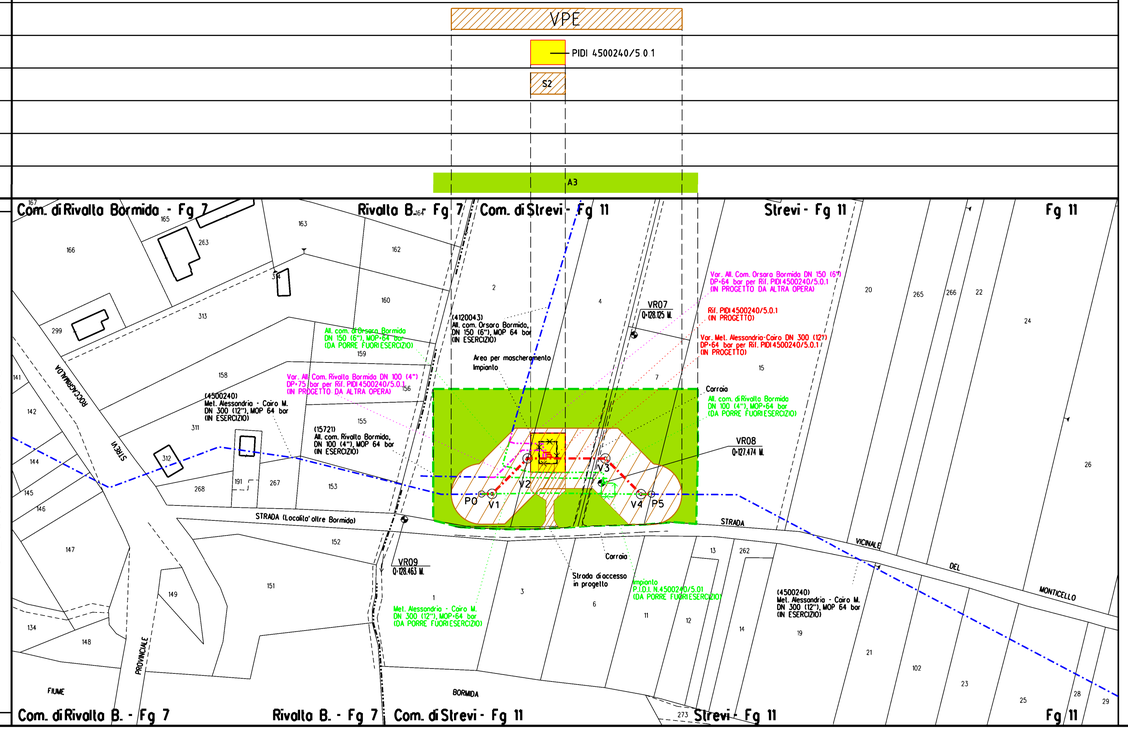


## LEGENDA

Fascia di vincolo preordinato all' esproprio (v.p.e.) (ASSERVIMENTO) coincidente con la fascia di servitu' 11.50+11.50

S — Strade di accesso definitive

Aree di occupazione lavori

A — Allargamenti in corrispondenza di fiumi/infrastrutture esistenti

S — Strade di accesso provvisorie alle aree di passaggio

P — Piazzole provvisorie per i materiali

Impianti in progetto

METANODOTTO IN PROGETTO

METANODOTTI IN ESERCIZIO

METANODOTTI DA PORRE FUORI ESERCIZIO

METANODOTTI IN PROGETTO DA ALTRA OPERA

V1 Vertice

P2 Picchetto

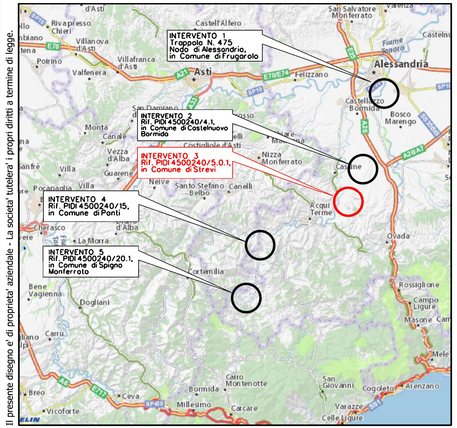


**COROGRAFIA SCALA 1:500000**

Nel Comune di STREVI

| INDICE | DATA | REVISIONI | ELABORATO | VERIFICATO | APPROVATO |
|---|---|---|---|---|---|
| 2 | 02/04/2021 | EMISSIONE PER PERMESSI | E. TALARICO | M.MEDAGLIA | G. CICCARELLI |
| 1 | 03/11/2020 | EMISSIONE A SEGUITO COMMENTI | N.R.CANTELLO | M.MEDAGLIA | G. CICCARELLI |
| 0 | 05/05/2020 | EMISSIONE PER COMMENTI | M.MEDAGLIA | G. CICCARELLI | F. FERRINI |

snam

PROGETTISTA techfem
RIF. TFHE 011-PJ10-033-04-DT-5E-1401

COMMESSA NR/18016/R-L04

CODICE VARIANTE 9112898

MET. ALESSANDRIA-CAIRO MONTENOTTE DN 300 (12") - DP 64 bar
Varianti per realizzazione Impianti di Lancio/Ricevimento Pig e Rifacimento Impianti di Linea per predisposizione piggabilita' metanodotto
INTERVENTO 3A
Var. Met. Alessandria-Cairo DN 300 (12"), DP-64 bar per Rif. PIDI 4500240/5.0.1 in Com. di Strevi

DIS. N. 04-DT-5E-1401

REVISIONE 2

FG. 1 DI 1

SCALA 1:1000

PLANIMETRIA CATASTALE
V.P.E. E AREE DI OCCUPAZIONE TEMPORANEA