AREE SOGGETTE A V.P.E.

IMPIANTI

STRADE DI ACCESSO DEFINITIVE

STRADE / PISTE

PIAZZOLE

ALLARGAMENTI

CONFINI AMMINISTRATIVI

DATI CARATTERISTICI

DATI DI COSTRUZIONE

PRESSIONE DI PROGETTO 64.0 bar
PRESSIONE MASSIMA DI ESERCIZIO (MOP) 64.0 bar
GRADO DI UTILIZZAZIONE DICHIARATO f - 0.57
DIAMETRO PREVALENTE - 150.0 (DN)

REALIZZATO IN CONFORMITA' AL D.M. 17/04/2008
CONFORMITA' AL D.M NUMERO D.M. 17/04/2008
PER MODIFICHE REALIZZATE SUCCESSIVAMENTE

RIVESTIMENTO GIUNTI DI SALDATURA

DATI GENERALI

DN 150 SP 7.1 mm 25.00 m

LUNGHEZZA TOTALE IMPIANTO 25.00 m.

PLANIMETRIA 1:1000

CONFINI AMMINISTRATIVI

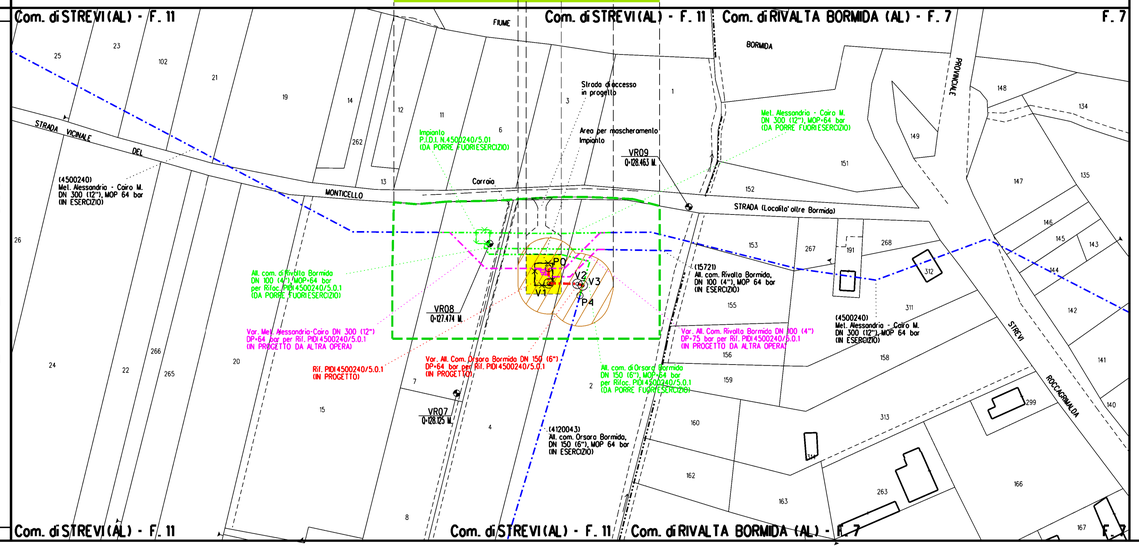

LEGENDA

- Fascia di vincolo preordinato all'esproprio (v.p.e.) (ASSERVIMENTO) coincidente con la fascia di servitu' 11.50+11.50
- S — Strade di accesso definitive
- Aree di occupazione lavori
- A — Allargamenti in corrispondenza di fiumi/infrastrutture esistenti
- S — Strade di accesso provvisorie alle aree di passaggio
- P — Piazzole provvisorie per i materiali
- Impianti in progetto
- METANODOTTO IN PROGETTO
- METANODOTTI IN ESERCIZIO
- METANODOTTI DA PORRE FUORI ESERCIZIO
- V1 — Vertice
- P2 — Picchetto

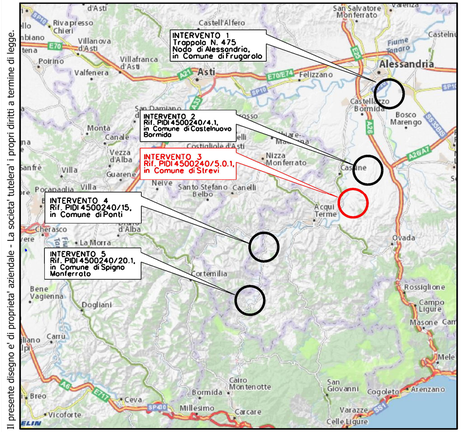

COROGRAFIA SCALA 1:500000

Nel Comune di STREVI

INDICE	DATA	REVISIONI	ELABORATO	VERIFICATO	APPROVATO
2	02/04/2021	EMISSIONE PER PERMESSI	E. TALARICO	M.MEDAGLIA	G. CICCARELLI
1	03/11/2020	EMISSIONE A SEGUITO COMMENTI	N.R.CANTIELLO	M.MEDAGLIA	G. CICCARELLI
0	05/05/2020	EMISSIONE PER COMMENTI	M.MEDAGLIA	G. CICCARELLI	F. FERRINI

snam

PROGETTISTA
techfem
Rif. TFM: 011-IPJ10-033-04-01-SE-1421

COMMESSA NR/18016/R-L16
CODICE VARIANTE 9112900

MET. ALESSANDRIA-CAIRO MONTENOTTE DN 300 (12") – DP 64 bar
Varianti per realizzazione Impianti di Lancio/Ricevimento Pig e Rifacimento Impianti di Linea per predisposizione piggabilita' metanodotto
INTERVENTO 3C
Var. All. Com. Orsara Bormida DN150(6"), DP=64 bar per Rif. PIDI 4500240/5.0.1 in Com. di Strevi

DIS. N. 04-DT-5E-1421
REVISIONE 2

PLANIMETRIA CATASTALE
V.P.E. E AREE DI OCCUPAZIONE TEMPORANEA

FG. 1 DI 1
SCALA 1:1000