


COROGRAFIA Scala 1:500.000

0		12/08/2021	EMISSIONE PER COMMENTI	L.FALCETELLI	F.VITALI	G.CICCARELLI
INDICE	DATA	R E V I S I O N I		ELABORATO	VERIFICATO	APPROVATO
  Rif. TFM: 011-PJ10-033-00-DT-D-XXXX		Dis. 00-DT-D-5630				
		Fg. 1 di 7				
MET. ALESSANDRIA-CAIRO MONTENOTTE DN 300 (12") - DP 64 bar Varianti per realizzazione Impianti di Lancio/Ricevimento Pig e Rifacimento Impianti di Linea per predisposizione piggabilita' metanodotto				Comm. NR/18016		
INDICE		0		Scala 1:10000		
TRACCIATO DI PROGETTO CON INDIVIDUAZIONE E LOCALIZZAZIONE SPECIE ESOTICHE INVASIVE				Sostituisce il Sostituito dal		

MET. ALESSANDRIA-CAIRO MONTENOTTE DN 300 (12") - DP 64 bar
 Varianti per realizzazione Impianti di Lancio/Ricevimento Pig
 e Rifacimento Impianti di Linea per predisposizione piggabilita' metanodotto

TRACCIATO DI PROGETTO CON INDIVIDUAZIONE E
 LOCALIZZAZIONE SPECIE ESOTICHE INVASIVE

0	12/08/2021	EMISSIONE PER COMMENTI	L.FALCETELLI	F.VITALI	G.CICCARELLI
INDICE	DATA	REVISIONI	ELABORATO	VERIFICATO	APPROVATO
			 RIF. TFM: 011-PJ10-033-00-DT-D-XXXX		
			Dis. 00-DT-D-5630		Foglio 2
			Comm. NR/18016		di 7
					Scala 1:10000

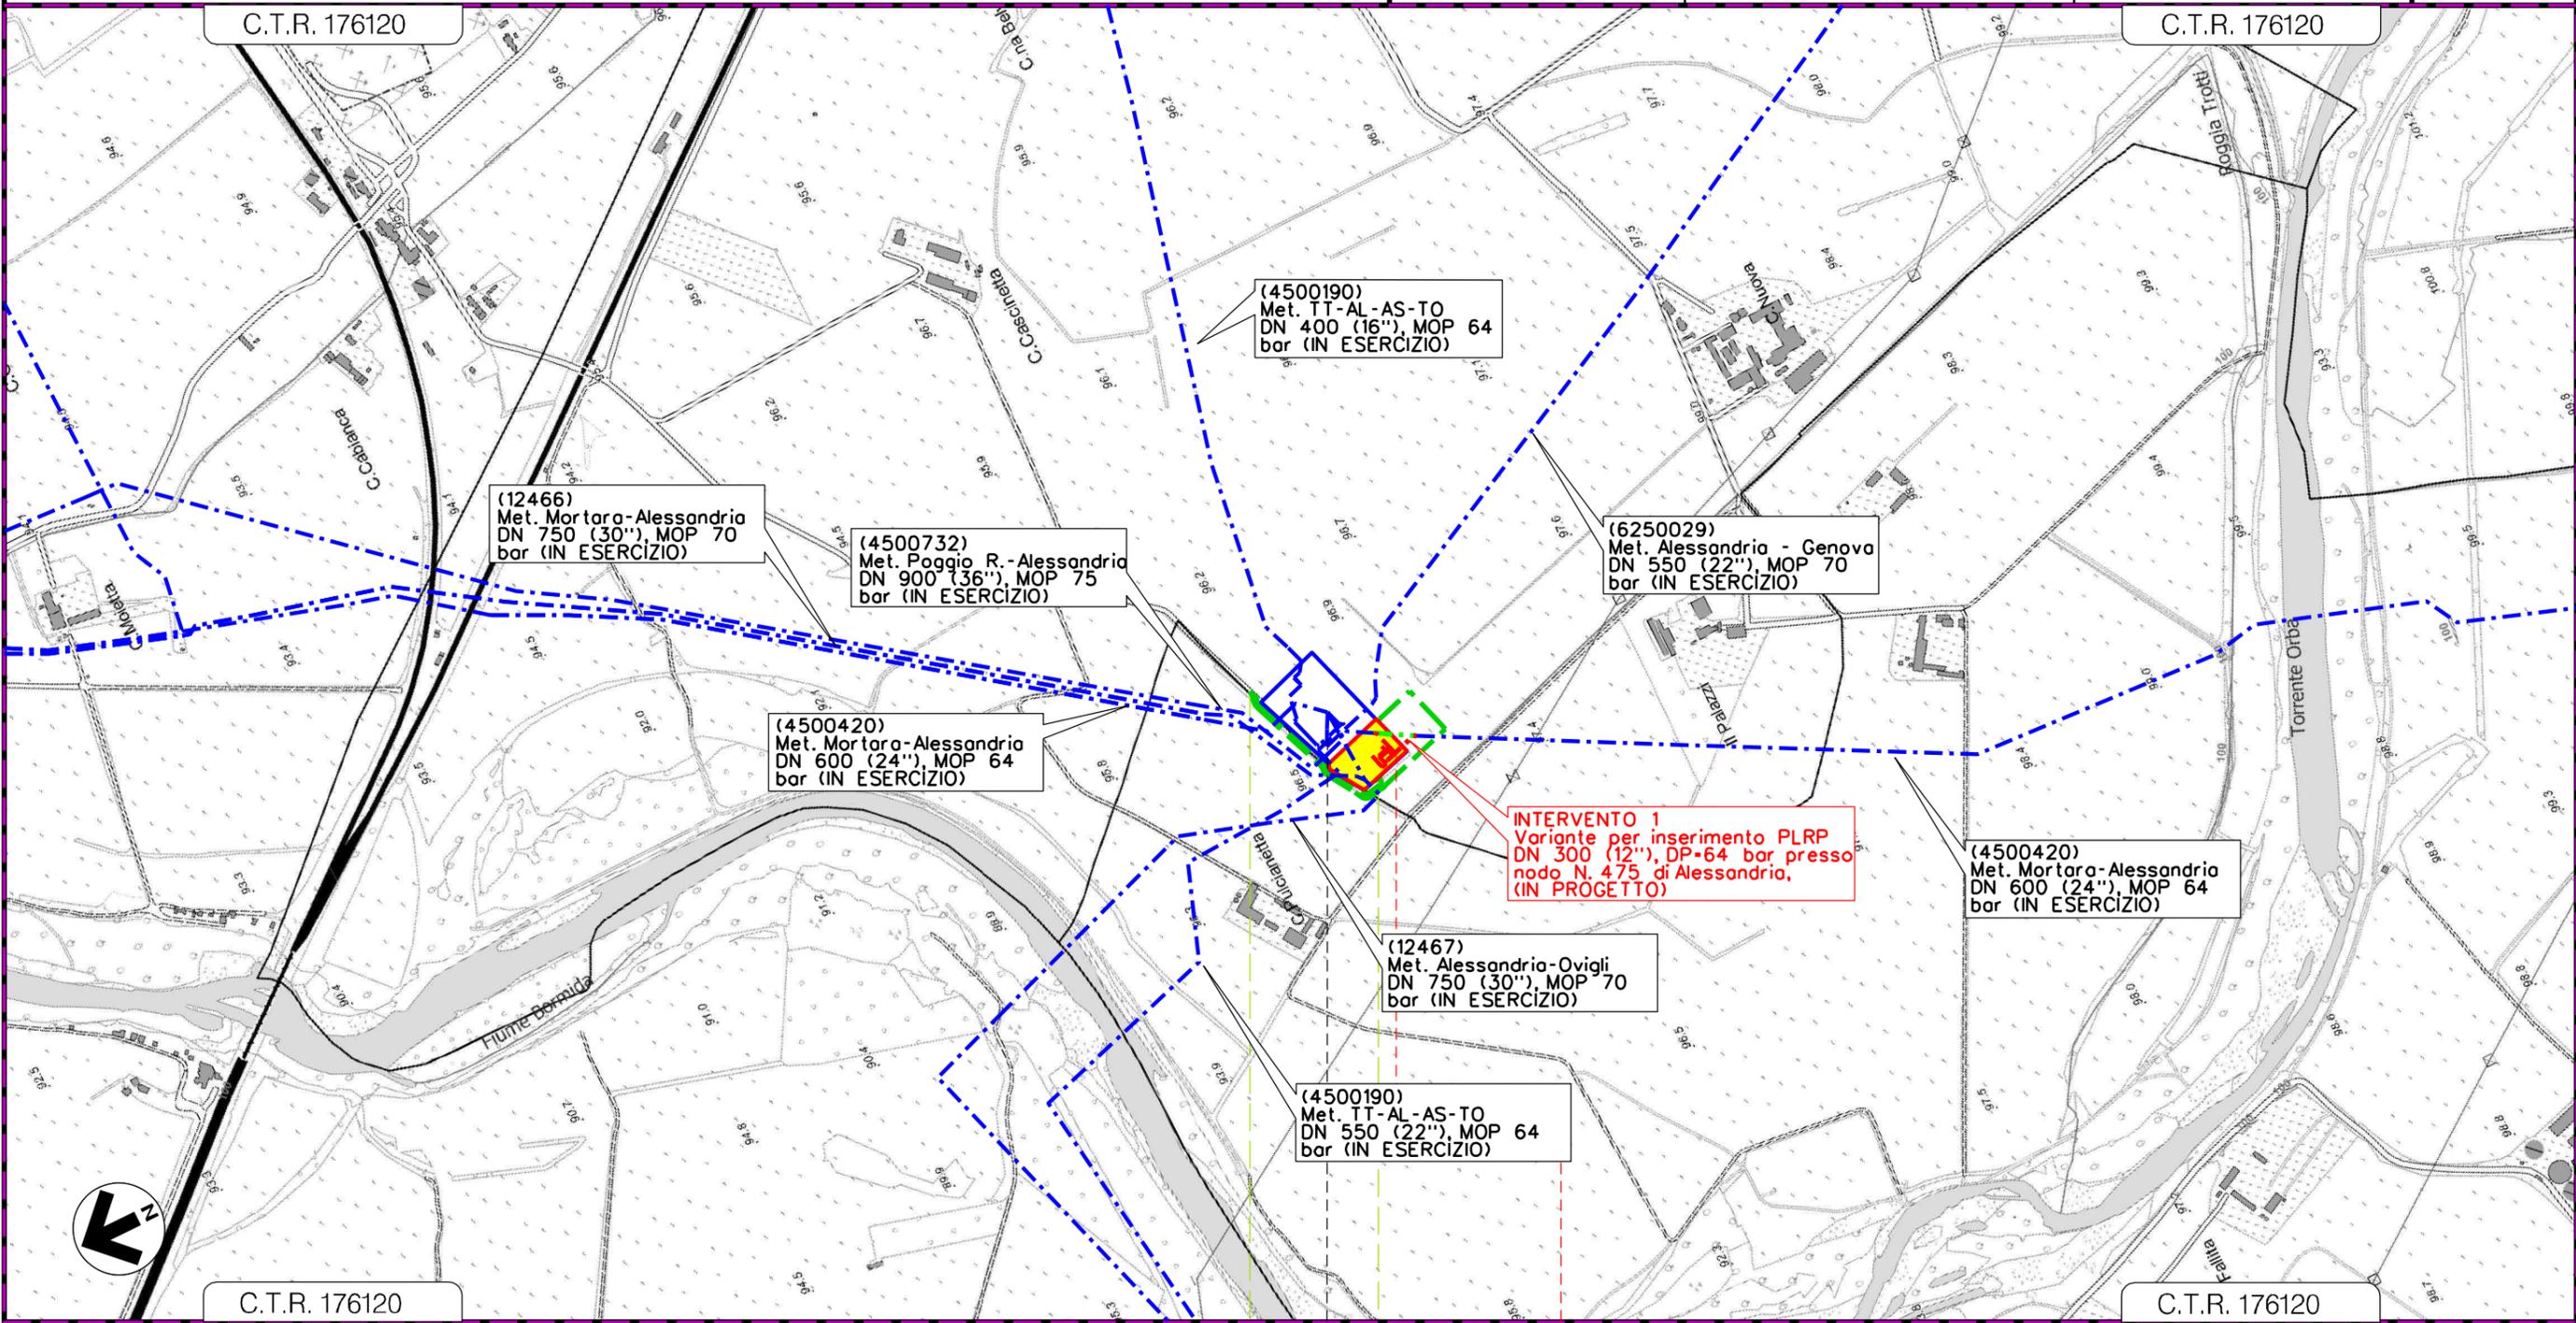

0 0+080	FRUGAROLO	CASTELLAZZO BORMIDA
	ALESSANDRIA	



AA AN AV PA SH


INTERVENTO 1

Il presente disegno e' di proprieta' aziendale - La Societa' tutelera' i propri diritti a termine di legge.

MET. ALESSANDRIA-CAIRO MONTENOTTE DN 300 (12") - DP 64 bar
 Varianti per realizzazione Impianti di Lancio/Ricevimento Pig
 e Rifacimento Impianti di Linea per predisposizione piggabilita' metanodotto

TRACCIATO DI PROGETTO CON INDIVIDUAZIONE E
 LOCALIZZAZIONE SPECIE ESOTICHE INVASIVE

0	12/08/2021	EMISSIONE PER COMMENTI	L.FALCETELLI	F.VITALI	G.CICCARELLI
INDICE	DATA	REVISIONI	ELABORATO	VERIFICATO	APPROVATO
			PROGETTISTA  Rif. TFM: 011-PJ10-033-00-DT-D-XXXX		
			Dis. 00-DT-D-5630		Foglio 3
			Comm. NR/18016		di 7
					Scala 1:10000

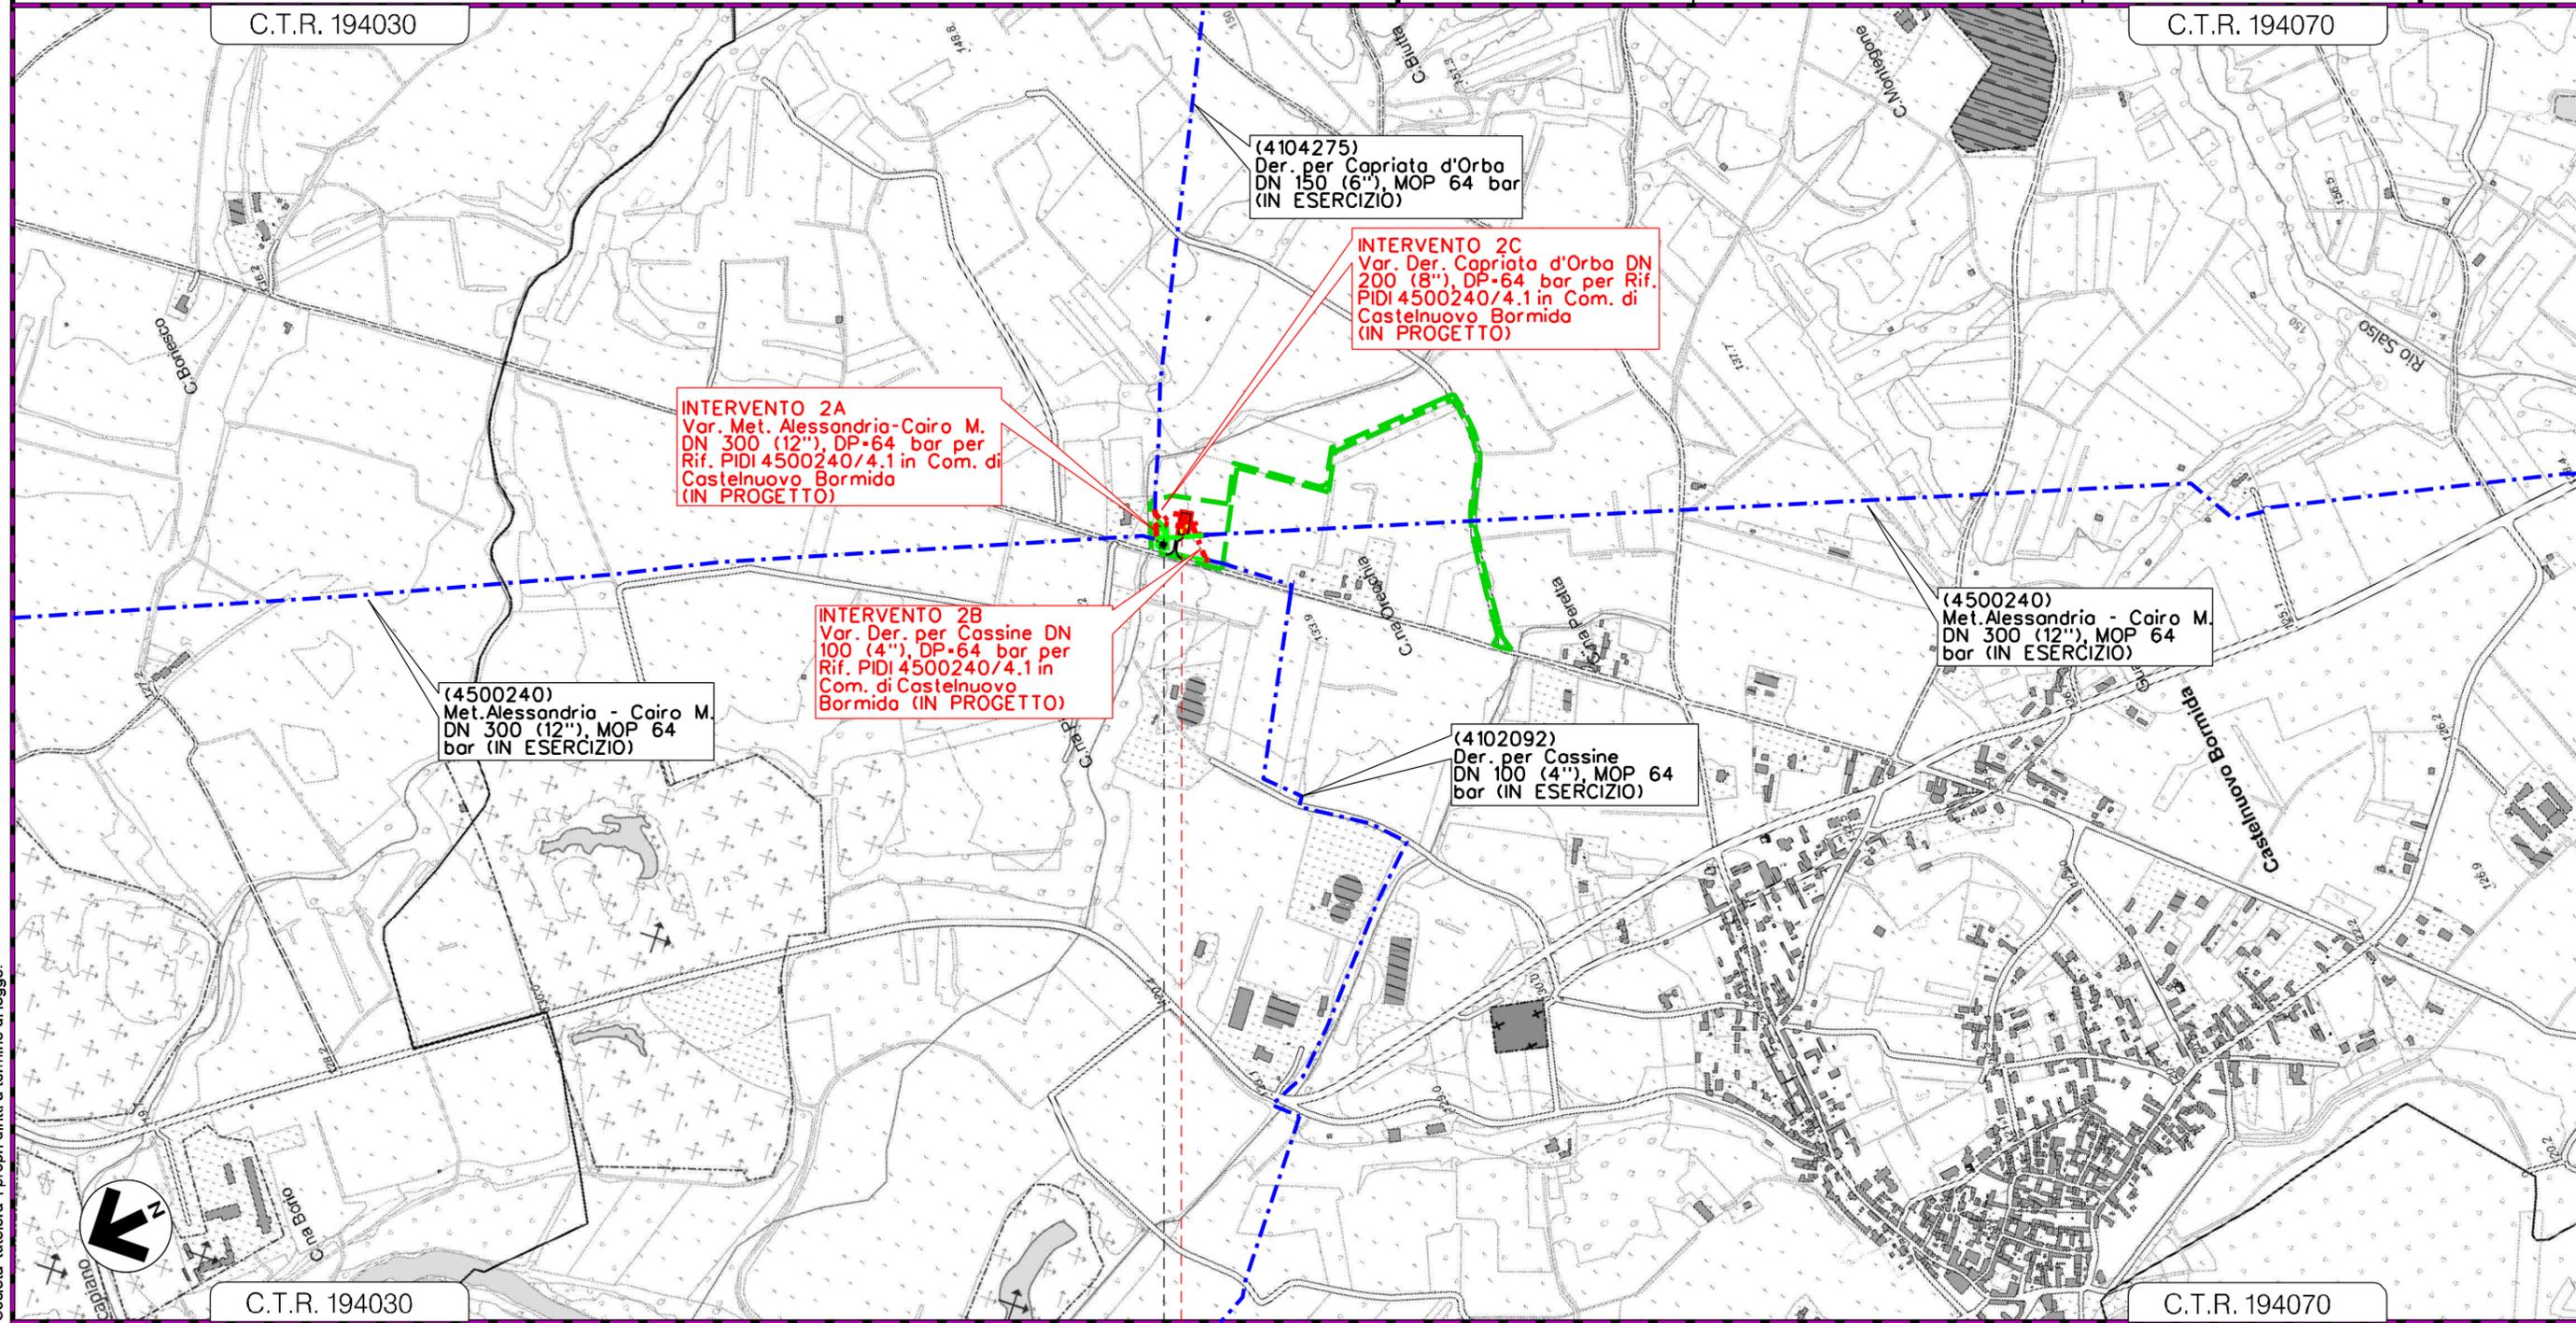

0 0+100

SEZZADIO CASTELNUOVO BORMIDA
 ALESSANDRIA



— RP AAR SH
INTERVENTO 2

Il presente disegno e' di proprieta' aziendale - La Societa' tutelera' i propri diritti a termine di legge.

TRACCIATO DI PROGETTO CON INDIVIDUAZIONE E LOCALIZZAZIONE SPECIE ESOTICHE INVASIVE

LEGENDA

SIMBOLOGIA CARTOGRAFICA

- | | | | |
|--|---|--|---|
| | Metanodotto in progetto | | Metanodotto in progetto (altre ipotesi) |
| | Metanodotti in esercizio | | Altri metanodotti in progetto |
| | Metanodotti da porre fuori esercizio e recuperare | | Gallerie, Tunnel, Mini-Microtunnel, Raise Boring e T.O.C. |
| | Aree impianti stacco-terminale in progetto | | Impianti di linea in progetto |
| | Aree impianti stacco-terminale esistenti | | Impianti di linea su rete in esercizio |
| | Piazzola di stoccaggio tubazioni | | Impianti di linea da porre fuori esercizio e recuperare |
| | Strada di accesso all'impianto | | Depositi temporanei |
| | Adeguamento strade esistenti | | Strade di accesso provvisorio |
| | Limite sovrapposizione fogli | | Strade di recente realizzazione |
| | Altre condotte di terzi | | Punto di ripresa fotografico e numerazione |

SIMBOLOGIA MECCANICA

- | | |
|--|--|
| | Punto di intercettazione di linea (P.I.L.) |
| | Punto di intercettazione di derivazione importante (P.I.D.I.) |
| | Punto di intercettazione di derivazione semplice con stacco da P.I.L. (P.I.D.S.) |
| | Punto di intercettazione e derivazione semplice con stacco da Linea (P.I.D.S.) |
| | Punto di intercettazione con discaggio di allacciamento (P.I.D.A.) |
| | Punto predisposto per il discaggio di allacciamento (P.P.D.A.) |
| | Punto di sezionamento elettrico terminale (P.S.E.T.) |
| | Stazione predisposta per lancio e ricevimento PIG |
| | Impianto di riduzione/regolazione della pressione |

SIMBOLOGIA TEMATICA

- | | |
|--|--|
| | Aree di occupazione temporanea |
| | Aree con individuazione specie esotiche invasive |

ABBRE VIAZIONI SPECIE ESOTICHE INVASIVE

Specie arboree		Specie erbacee	
AA	Ailanthus altissima	AAR	Ambrosia artemisiifolia
AN	Acer negundo	AV	Artemisia verlotiorum
RP	Robinia pseudoacacia	OS	Oenothera spp.
		PA	Phytolacca americana
		SH	Sorghum halepense

Il presente disegno è di proprietà aziendale - La Società tutela i propri diritti a termine di legge.

Progressiva chilometrica	N.
Comuni	
Province	
Impianti	
Attraversamenti	TIPOLOGIA ATTRAVERSATA (SS n. **, corso d'acqua, ferrovia, ecc.)
Strade - Piste - Piazzole tubazioni	ACCESSO IMPIANTI ADEGUAMENTI STRADE STRADE PROVVISORIE DEPOSITI TEMPORANEI Dn N. PIAZ. Pn
Specie esotiche invasive	