
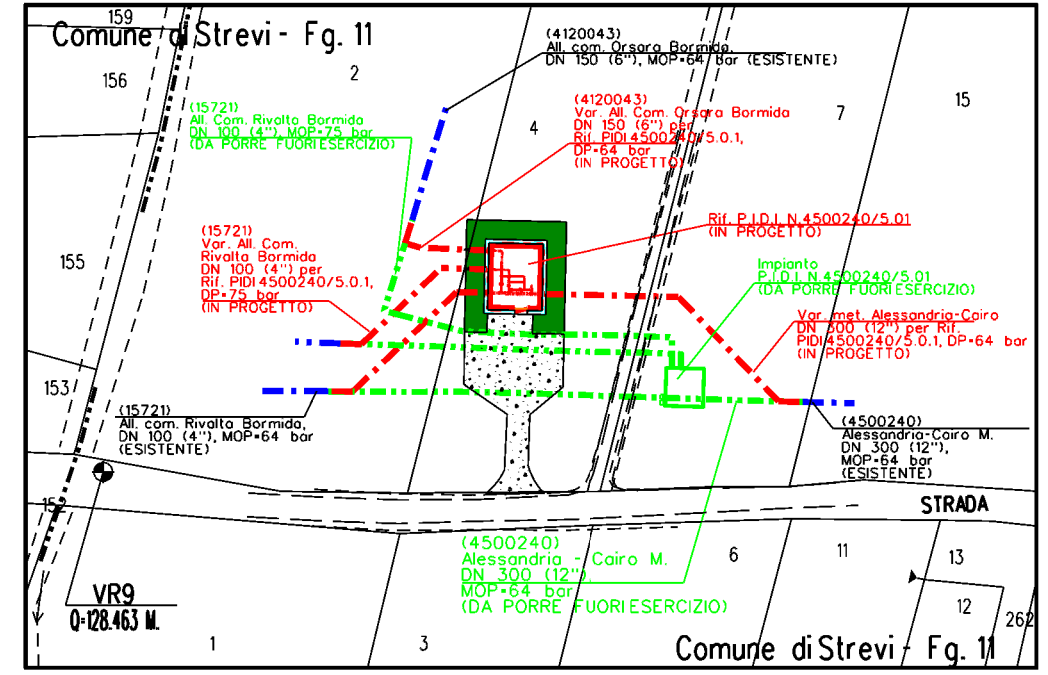


PIANTA

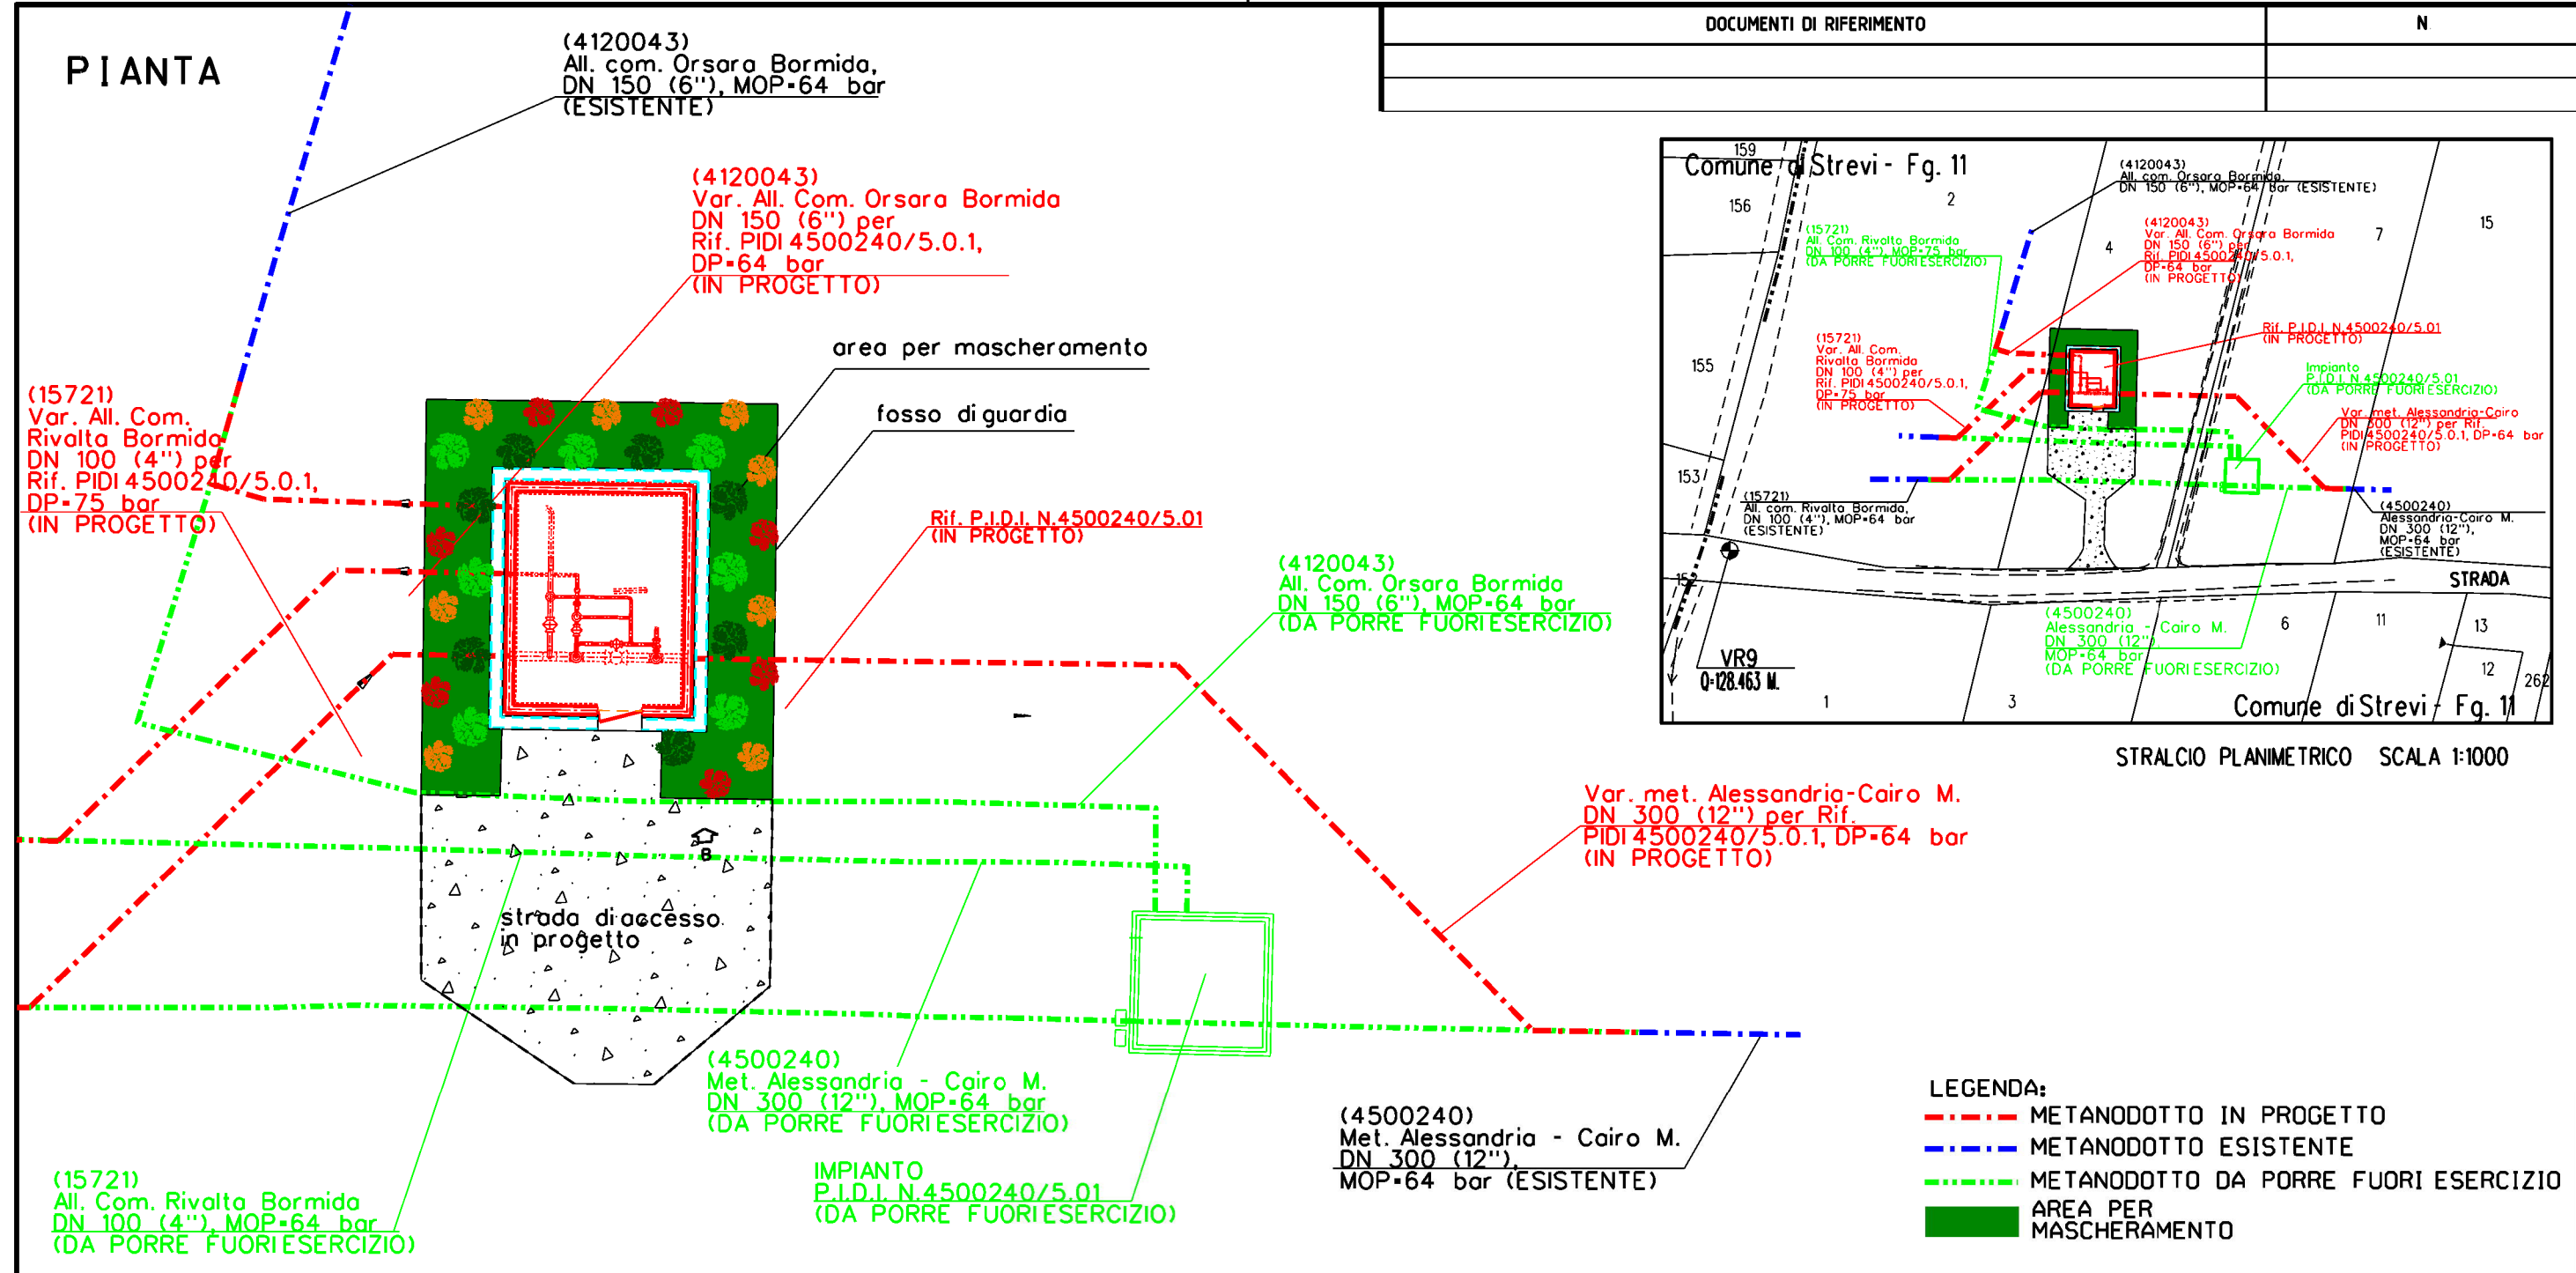

LEGENDA:

- METANODOTTO IN PROGETTO
- METANODOTTO ESISTENTE
- METANODOTTO DA PORRE FUORI ESERCIZIO
- AREA PER MASCHERAMENTO

LEGENDA TEMATICA

- Area soggetta ad intervento di mitigazione
- 🌳 Quercus petraea (Rovere) h. 1.25 – 1.50 m: n. 7
- 🌳 Castanea sativa (Castagno) h. 1.25 – 1.50 m: n. 7
- 🌳 Corylus avellana (Nocciolo) h. 0.60 – 0.80 m: n. 7
- 🌳 Sorbus domestica (Sorbo domestico) h. 0.60 – 0.80 m: n. 8

0	09/03/2022	EMISSIONE PER COMMENTI	L.FALCATELLI	F.VITALI	G. CICCARELLI
REV.	DATA	DESCRIZIONE	ELABORATO	VERIFICATO	APPROVATO
<p>Rif. TFM: 011-PJ10-033-04-DT-D-5270</p>			COMMESSA	CODICE TECNICO	
MET. ALESSANDRIA-CAIRO MONTENOTTE DN 300 (12'') – DP 64 bar Varianti per realizzazione Impianti di Lancio/Ricevimento Pig e Rifacimento Impianti di Linea per predisposizione piggabilita' metanodotto			NR/18016/R-L04	4500240	
PUNTO DI INTERCETTAZIONE E DERIVAZIONE IMPORTANTE P.I.D.I. N.4500240/5.0.1 IN COMUNE DI STREVI MASCHERAMENTO IMPIANTO CON ESSENZE ARBOREE E ARBUSTIVE			DIS. N.	04-DT-D-5270	
			REVISIONE	0	
			FG.	1 DI 1	
			SCALA	1:250	

DOCUMENTO DI PROPRIETA' SNAM Rete Gas LA SOCIETA' TUTELERA I PROPRI DIRITTI IN SEDE CIVILE E PENALE A TERMINI DI LEGGE