PIANTA

DOCUMENTI DI RIFERIMENTO	N

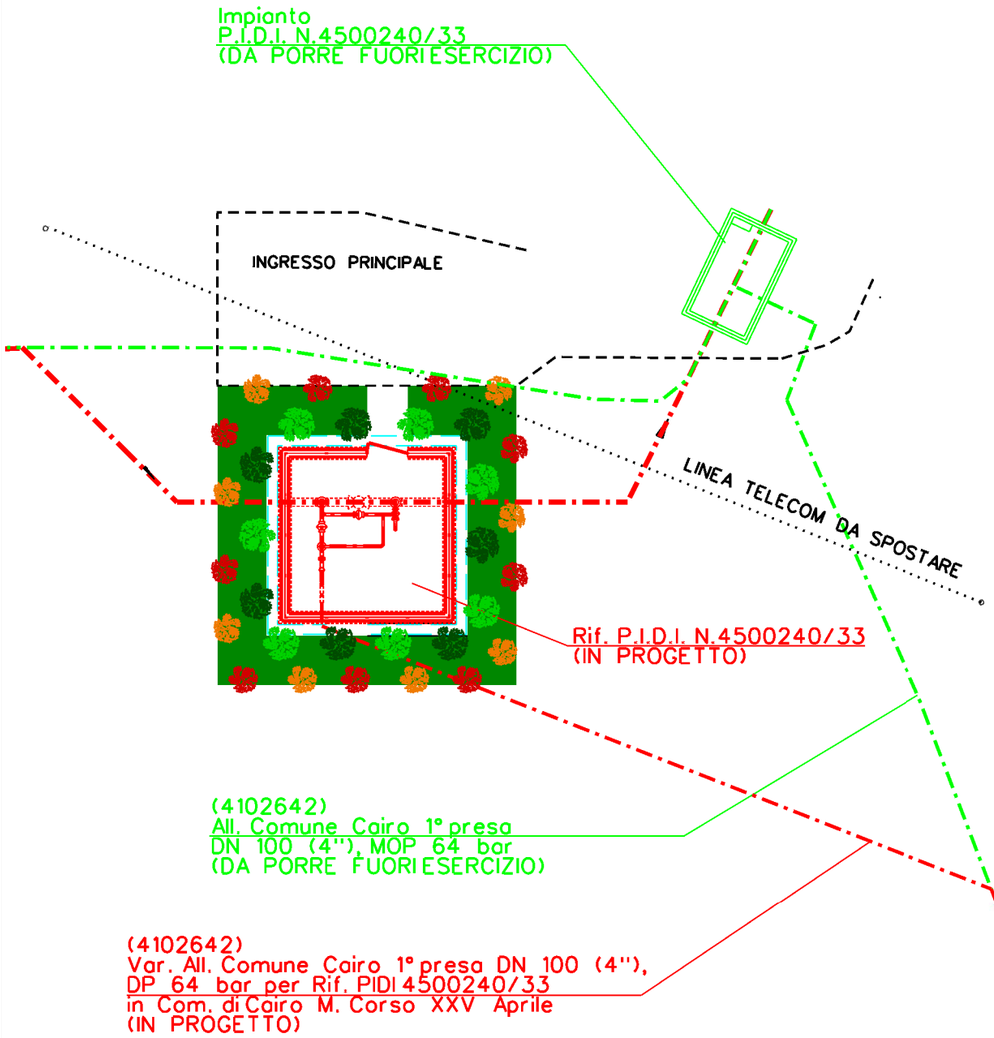

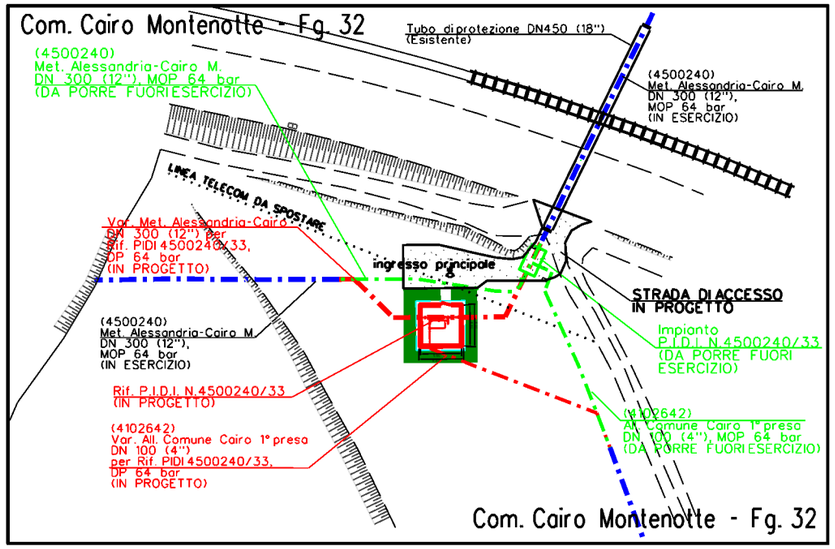

STRALCIO PLANIMETRICO SCALA 1:1000

LEGENDA:

- METANODOTTO IN PROGETTO
- METANODOTTO IN ESERCIZIO
- METANODOTTO DA PORRE FUORI ESERCIZIO
- AREA PER MASCHERAMENTO

FERRINI FRANCESCO
2024.03.13 15:48:31
CN=FERRINI FRANCESCO
C=IT
2.5.4.4=FERRINI
2.5.4.42=FRANCESCO
RSA/2048 bits

LEGENDA TEMATICA

- Area soggetta ad intervento di mitigazione
- Quercus petraea (Rovere) h. 1.25 – 1.50 m: n. 7
- Castanea sativa (Castagno) h. 1.25 – 1.50 m: n. 7
- Corylus avellana (Nocciolo) h. 0.60 – 0.80 m: n. 9
- Sorbus domestica (Sorbo domestico) h. 0.60 – 0.80 m: n. 8

SCALA 1:250

Rev.	DATA	DESCRIZIONE	ELABORATO	VERIFICATO	APPROVATO
0	09/03/2022	EMISSIONE PER COMMENTI	L.FALCETELLI	F.VITALI	G. CICCARELLI

snam

PROGETTISTA
techfem
Rif. TFM: 011-PJ10-033-07-DT-D-5270

COMMESSA	CODICE TECNICO
NR/18016/R-L07	4500240

MET. ALESSANDRIA–CAIRO MONTENOTTE
DN 300 (12") – DP 64 bar
Varianti per realizzazione Impianti di Lancio/Ricevimento
Pig e Rifacimento Impianti di Linea per predisposizione
piggabilita' metanodotto

DIS. N. 07–DT–D–5270

REVISIONE 0

PUNTO DI INTERCETTAZIONE E DERIVAZIONE IMPORTANTE
PIDI N. 4500240/33 IN COMUNE DI CAIRO MONTENOTTE
MASCHERAMENTO IMPIANTO CON ESSENZE ARBOREE E ARBUSTIVE

FG. 1 DI 1

SCALA 1:250

DOCUMENTO DI PROPRIETA' SNAM Rete Gas LA SOCIETA' TUTELERA' I PROPRI DIRITTI IN SEDE CIVILE E PENALE A TERMINI DI LEGGE