
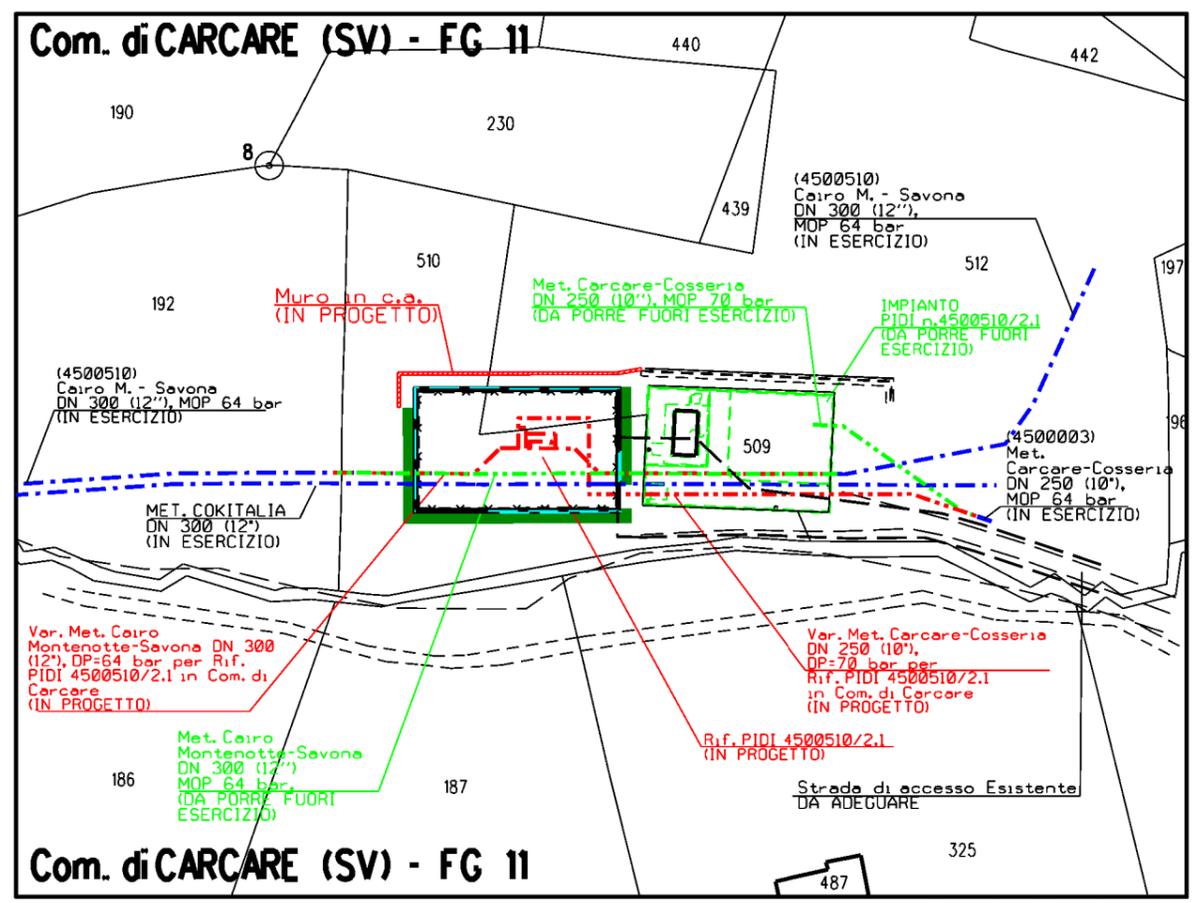


DOCUMENTI DI RIFERIMENTO	N

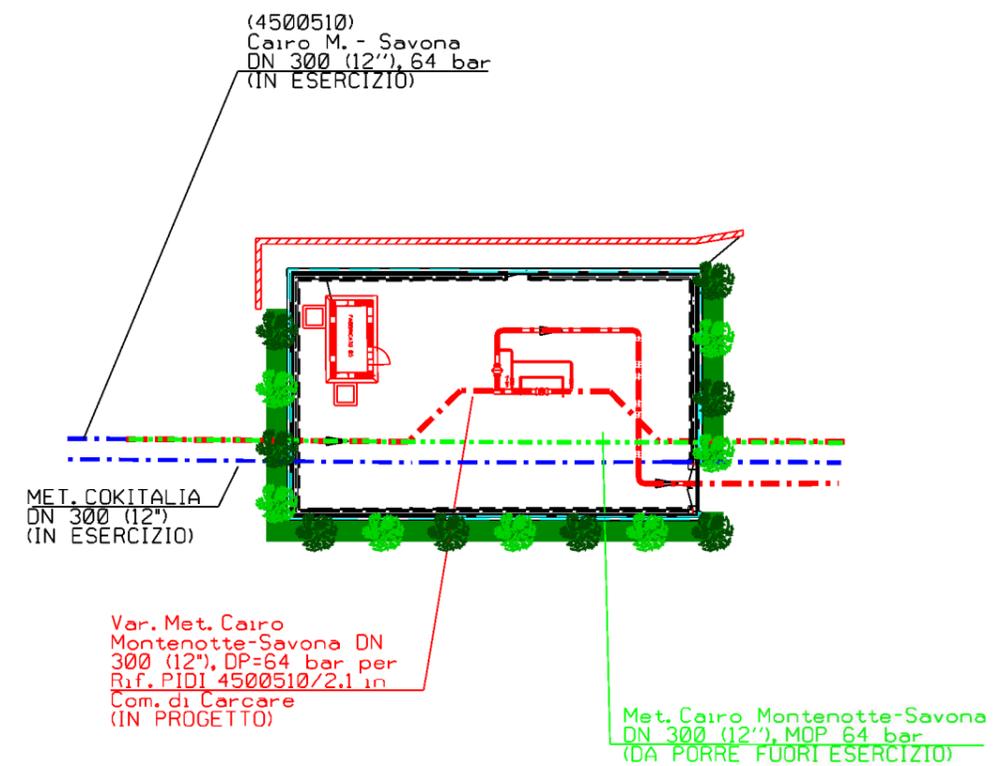

- LEGENDA:**
- - - METANODOTTO IN PROGETTO
 - - - METANODOTTO IN ESERCIZIO
 - - - METANODOTTO DA PORRE FUORI ESERCIZIO
 - AREA PER MASCHERAMENTO

LEGENDA TEMATICA	
	Area soggetta ad intervento di mitigazione
	Quercus petraea (Rovere) h. 1.25 – 1.50 m: n. 7
	Castanea sativa (Castagno) h. 1.25 – 1.50 m: n. 18

SCALA 1:500

0	09/03/2022	EMISSIONE PER COMMENTI	L.FALCETELLI	F.VITALI	G. CICCARELLI
Rev.	DATA	DESCRIZIONE	ELABORATO	VERIFICATO	APPROVATO
		PROGETTISTA			
		Rif. TFM: 011-PJ10-033-11-DT-D-5270			
		MET. CAIRO MONTENOTTE-SAVONA DN 300 (12'') – DP 64 bar Varianti per realizzazione Impianti di Lancio/Ricevimento Pig e Rifacimento Impianti di Linea per predisposizione piggabilita' metanodotto			
		PUNTO DI INTERCETTAZIONE E DERIVAZIONE IMPORTANTE P.I.D.I. N. 4500510/2.1 IN COMUNE DI CARCARE MASCHERAMENTO IMPIANTO CON ESSENZE ARBOREE E ARBUSTIVE			
			COMMESSA	CODICE TECNICO	
			NR/18016/R-L11	4500510	
			DIS. N.	11-DT-D-5270	
			REVISIONE	0	
			FG.	1 DI 1	
			SCALA	1:500	

DOCUMENTO DI PROPRIETA' SNAM Rete Gas LA SOCIETA' TUTELERA I PROPRI DIRITTI IN SEDE CIVILE E PENALE A TERMINI DI LEGGE