


LEGENDA TEMATICA

- Area soggetta ad intervento di mitigazione
- Quercus petraea (Rovere) h. 1.25 – 1.50 m: n. 5
- Castanea sativa (Castagno) h. 1.25 – 1.50 m: n. 5

SCALA 1:250

Com. di QUILIANO (SV) - FG 16

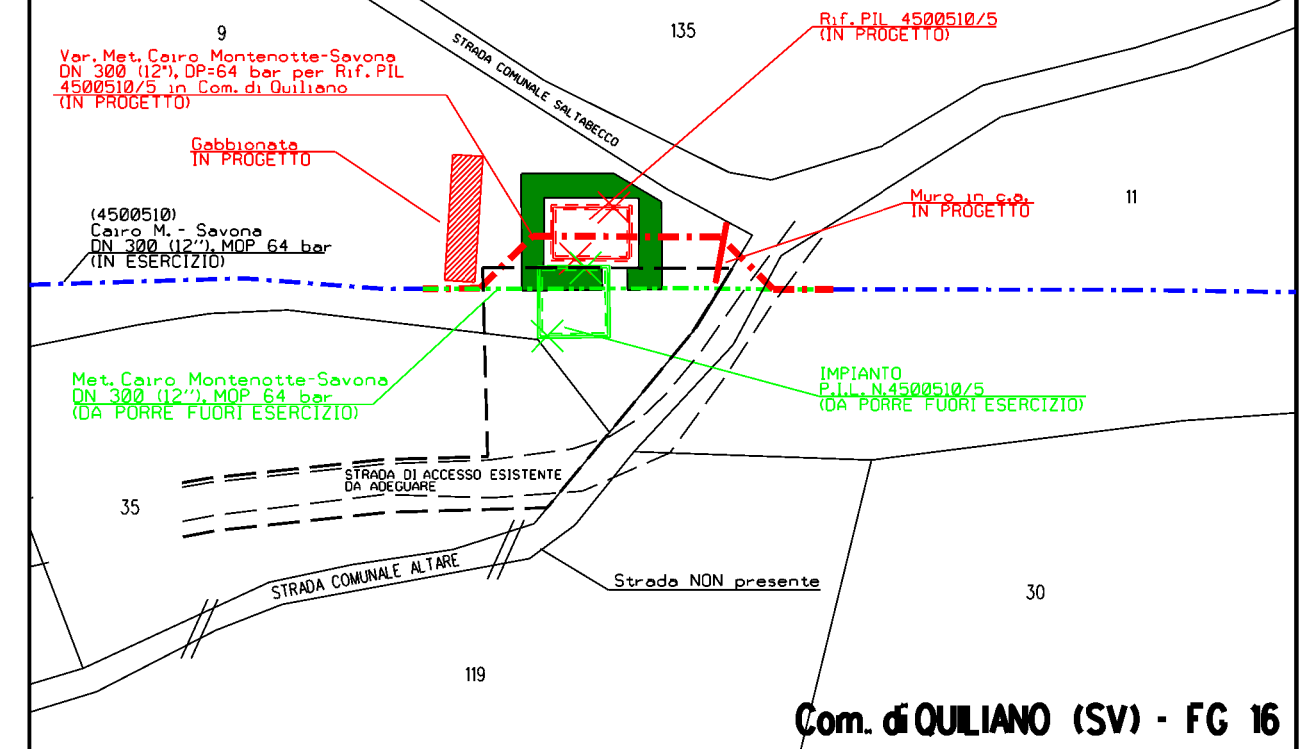

Com. di QUILIANO (SV) - FG 16

STRALCIO PLANIMETRICO SCALA 1:500

LEGENDA:

- METANODOTTO IN PROGETTO
- METANODOTTO IN ESERCIZIO
- METANODOTTO DA PORRE FUORI ESERCIZIO
- AREA PER MASCHERAMENTO

0	09/03/2022	EMISSIONE PER COMMENTI	L.FALCATELLI	F.VITALI	G. CICCARELLI
Rev.	DATA	DESCRIZIONE	ELABORATO	VERIFICATO	VERIFICATO
		PROGETTISTA techfem Rif. TFM: 011-PJ10-033-12-DT-D-5270	COMMESSA NR/18016/R-L12	CODICE TECNICO 4500510	
		MET. CAIRO MONTENOTTE-SAVONA DN 300 (12") - DP 64 bar Varianti per realizzazione Impianti di Lancio/Ricevimento Pig e Rifacimento Impianti di Linea per predisposizione piggabilità metanodotto	DIS. N. 12-DT-D-5270		
		PUNTO DI INTERCETTAZIONE DI LINEA P.I.L. N.4500510/5 IN COMUNE DI QUILIANO MASCHERAMENTO IMPIANTO CON ESSENZE ARBOREE E ARBUSTIVE	REVISIONE 0		
			FG. 1 DI 1		
			SCALA 1:250		